



Le armature delle torri potranno essere gestite anche in maniera diversa in funzione della tecnologia costruttiva della stessa

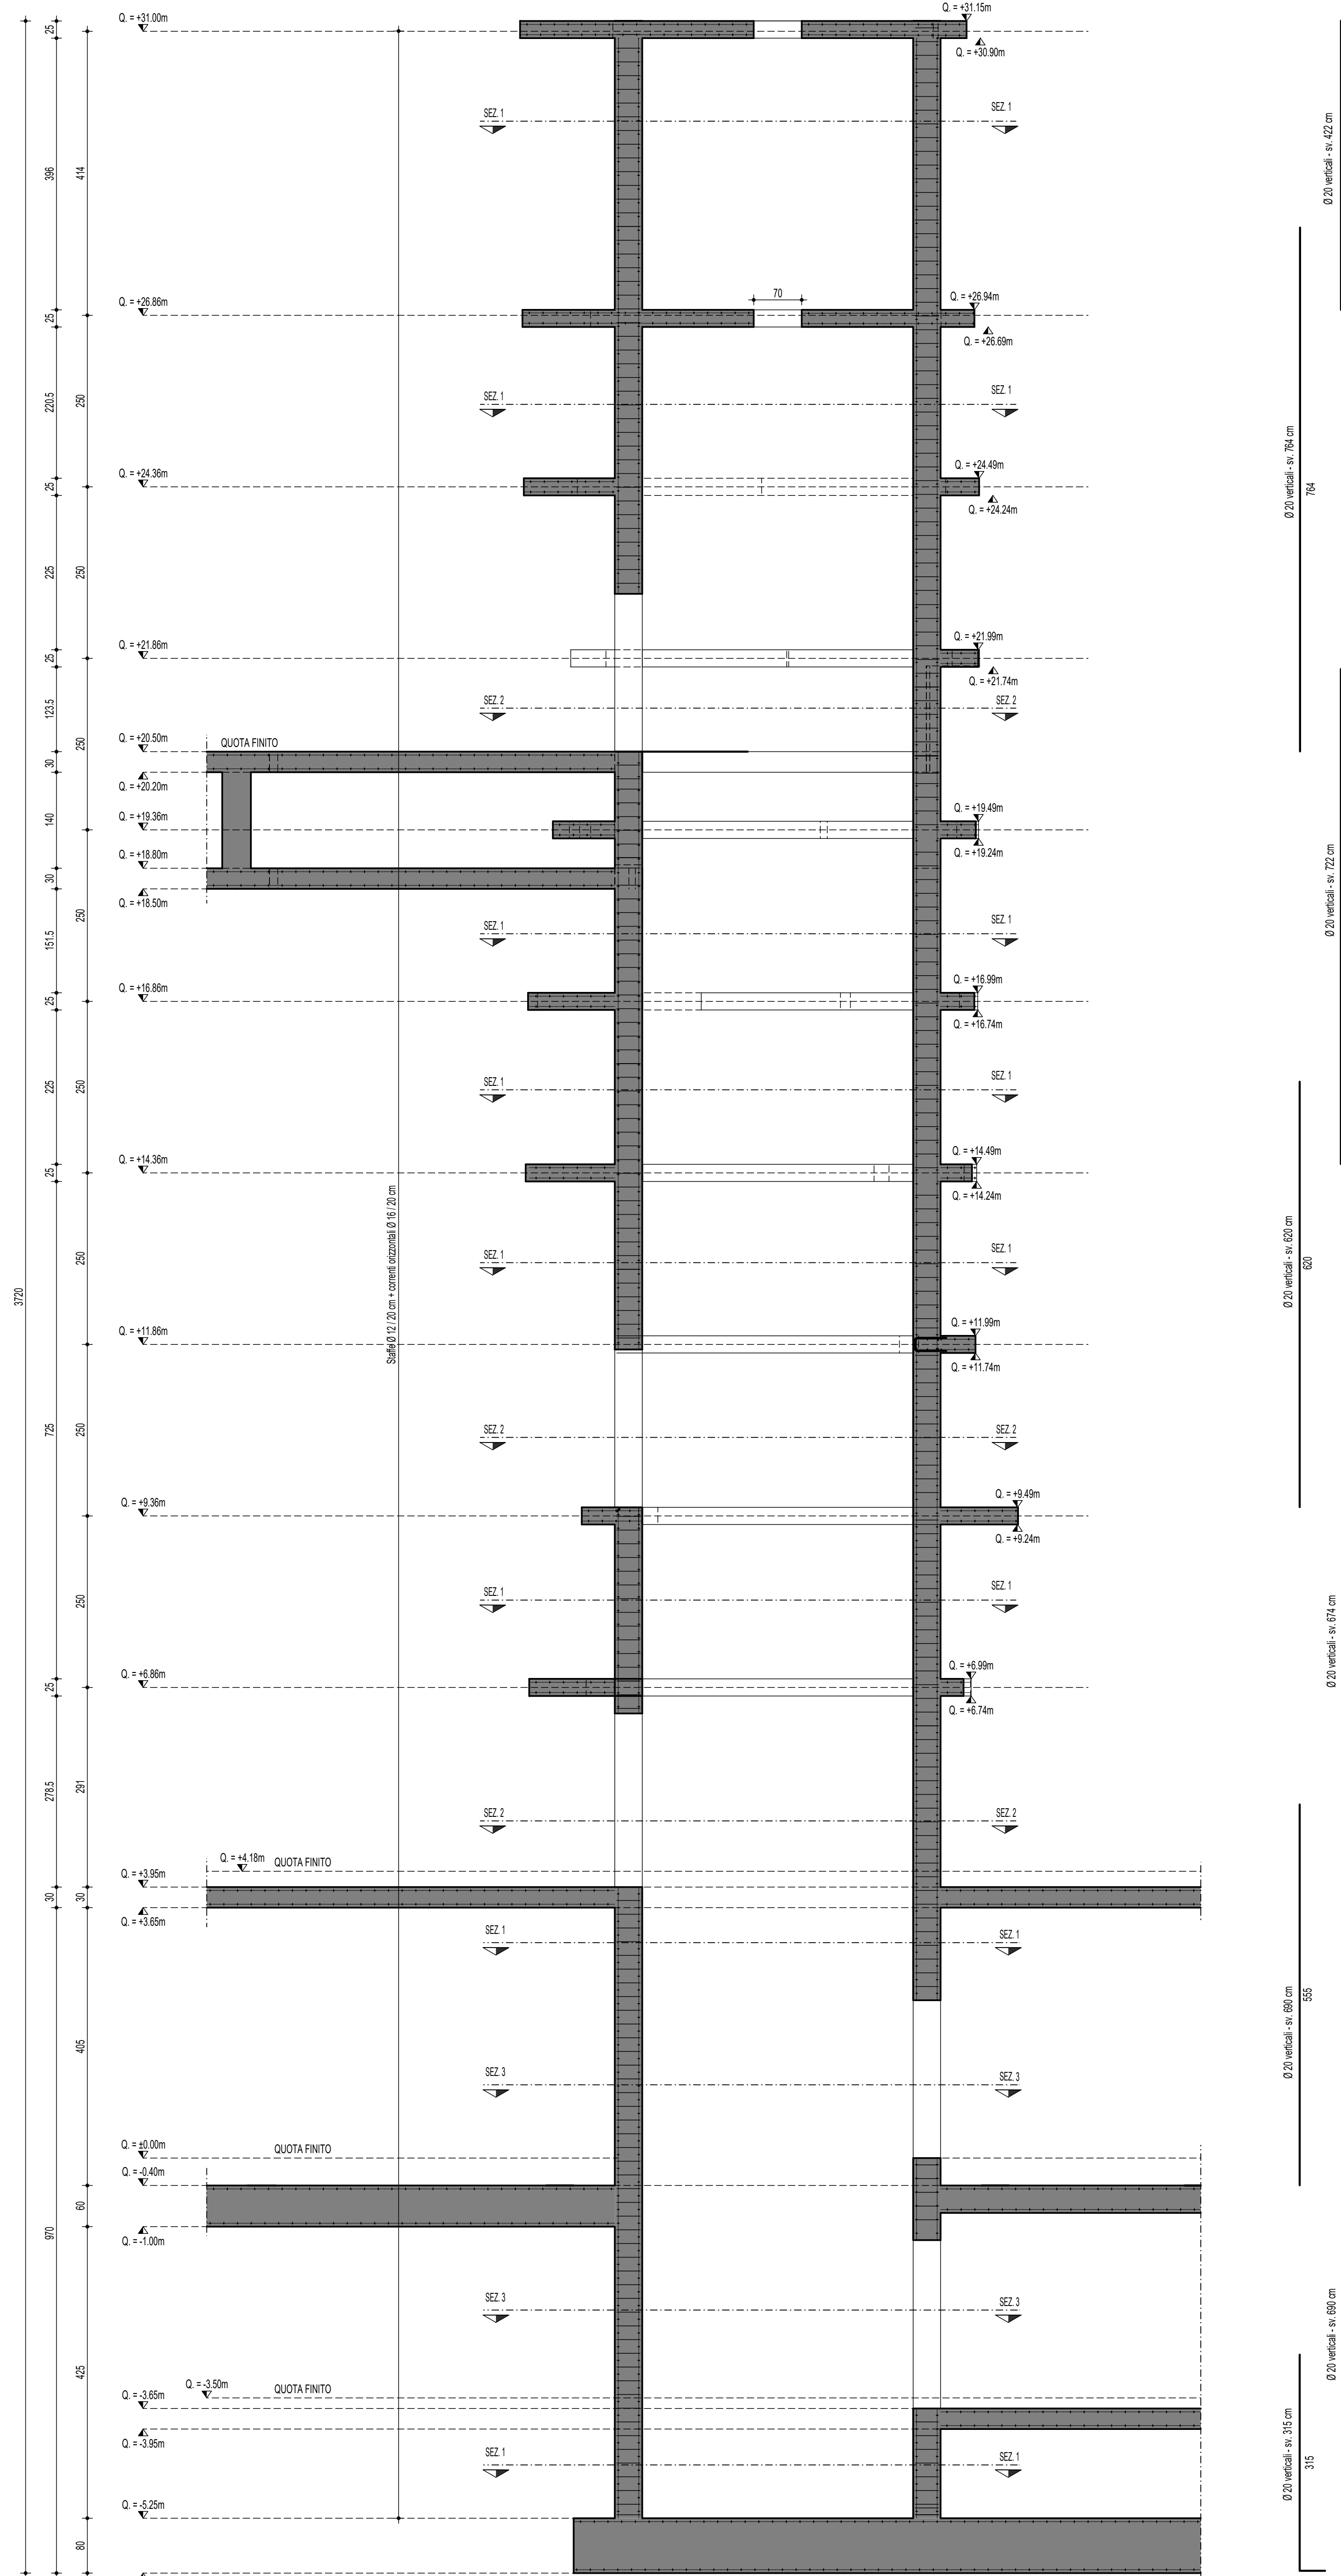

Le armature delle torri potranno essere gestite anche in maniera diversa in funzione della tecnologia costruttiva della stessa

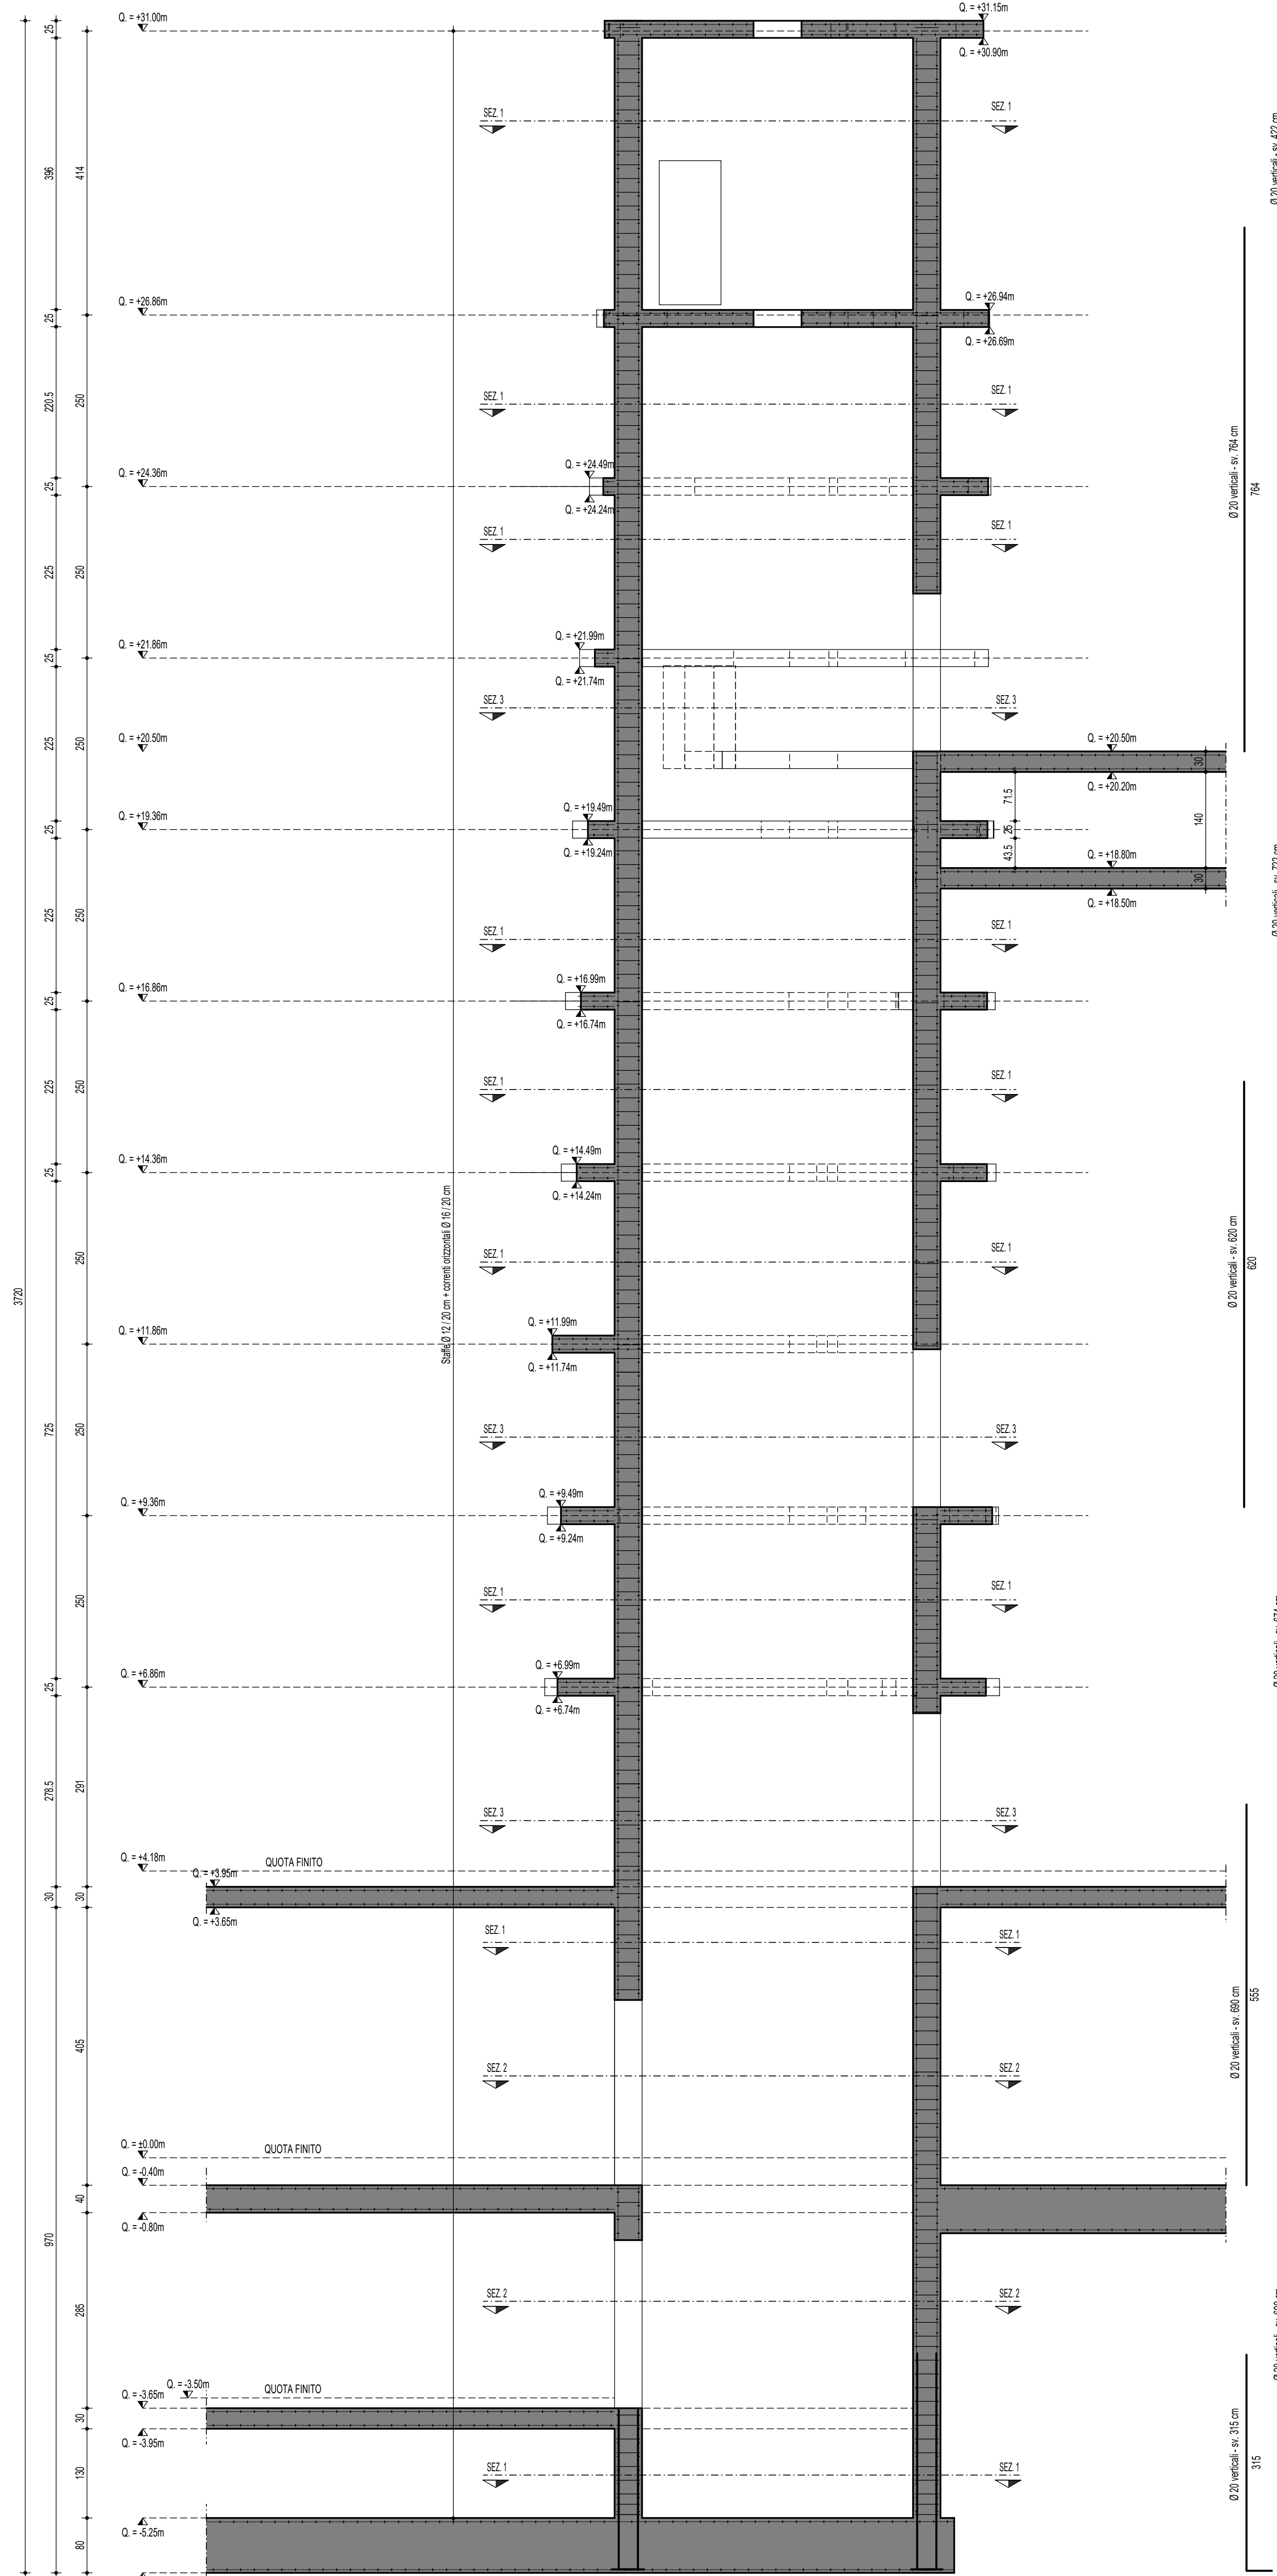

Technical drawing of a rectangular room layout. The room dimensions are 365 cm by 365 cm. The layout includes a central area with a grid of small circles, surrounded by a border of larger circles. The border is composed of four sections, each labeled "1 x 2,0 - Integrar". The dimensions of the border sections are 1 x 2,0 (38 cm) and 1 x 2,0 (28 cm). The room is surrounded by a wall with a height of 120 cm. The wall is composed of four sections, each labeled "1 x 2,0 - Integrar". The dimensions of the wall sections are 1 x 2,0 (38 cm) and 1 x 2,0 (28 cm).

Technical drawing of a rectangular table with a glass top and a metal frame. The drawing includes a top view, a side view, and a detail view of the corner.

Top View (A): Shows the table's dimensions: length 120 cm and width 102 cm. The drawing is labeled with 'A' for the top view, 'B' for the side view, and 'C' for the detail view. The table is shown in a perspective view with a glass top and a metal frame.

Side View (B): Shows the table's height of 75 cm. The drawing is labeled with 'A' for the top view, 'B' for the side view, and 'C' for the detail view. The table is shown in a perspective view with a glass top and a metal frame.

Detail View (C): Shows the corner joint with dimensions 100 mm and 100 mm. The drawing is labeled with 'A' for the top view, 'B' for the side view, and 'C' for the detail view. The table is shown in a perspective view with a glass top and a metal frame.

[illegible]

Nota 15 *l'impresa è legata a committenti alla D.L. e giorno e l'ora del posto per permettere un controllo sul posizionamento delle armature metalliche;*

Nota 16 *La correttezza dimensionale delle armature e i cassetti e le armature sono sottoposte adeguate analisi e difformità, anche se non sono riportate.*

Nota 17 *L'impresa è limitata a conferire i risultati per le prove sul calcestruzzo secondo quanto previsto dalla "Vigilanza normativa" e in accordo con le*

Nota 18 *Le verificazioni delle reti ed elettrodotti dovranno essere di almeno di 4 in ogni vertice dei lavori, con i nomi nominativi specifici.*

Nota 19 *Tutte le misure e le distanze riportate sulla presente tavola dovranno essere controllate in loco dalla D.L. e dell'impr. esecutrice dei lavori.*

Nota 20 *Tutte le lunghezze e i volumi delle armature dovranno essere controllate dall'impr. esecutrice dei lavori.*

Nota 21 *Le misure di quota, finestrati ed aperture in genere eseguite su elementi strutturali sono indicate sugli elaborati con le dimensioni "architettoniche"*

Nota 22 *dovranno essere addebitate aumentate per permettere l'inserimento delle "casse metalliche".*

CARATTERISTICHE DELLE STRUTTURE



**VARIANTE AL LOTTO N. 2 DEL COLLEGAMENTO PEDONALE DAL
CENTRO STORICO DEL CAPOLUOGO ALLE AREE DEI SERVIZI
PUBBLICI LUNGO VIALE GRAMSCI, PECCIOLI (PI)
CUP: D42F20000570004 CIG: BB53B3BFCF**

PROGETTO ESECUTIVO

Progettista	AVM - NICO PIANO Helmut J. Andreoli Associati
Tipo di progettazione	AVM - GIAN LUIGI MELIS AVM - ELEONORA MELIS AVM - KARA RUZZUTTI P. P. DI RUSSO - Milano ING. MASSIMO CATTALDO ING. SUGGERITA - Cuneo ING. GIANLUIGI BIANCHI Dott. ssa in arch. GIAN PAULINI Dott. in architettura LUCA MARILU LORENZO PIANI MARINA MARETTI
Commissione progetto opere edificate	ING. GIOVANNI REZZATI AVM - NICO PIANO
Commissione progetto opere estrinseche	MAD - Ing.anna m. m.
Coordinatore delle sicurezza in fase di progettazione	ING. MASSIMO VIO-MICHELETTI Studio Taccini
Relatore e indagini geologiche	AVM - GIAN LUIGI MELIS Helmut J. Andreoli Associati
Consulenza d'area	Dott.ssa ING. FRANCESCA FRANCHI Geomatiche Studio Arca ING. JACOPO TACCINI

OGGETTO	TAVOLA NUMERO		
PROGETTO STRUTTURALE	ST.30		
STAZIONE DI VALLE - SEZIONI ED ARMATURE TORRI AS1 E AS2		SCALA 1:50, 1:25, 1:10	DATA Giugno 2021