Installazione dell'Opera Artistica di Marinella Senatore
nell'Area Archeologica di Santa Mustiola a Peccioli (PI)

PROGETTO ESECUTIVO

FONDAZIONE Peccioliper
COMUNE DI PECCIOLI • BELVEDERE SPA

P.za del Popolo, 10 - 56037, Peccioli (Pisa)

Committente:
Fondazione Peccioli per l'Arte

Progetto opera artistica:
Marinella Senatore

Progettisti per la parte autorizzativa e di ingegnerizzazione dell'opera:
Arch. Nico Panizzi
Ing. Beatrice Pasqualetti

Coordinamento sicurezza in fase di progettazione ed esecuzione:
Arch. Gian Luigi Melis

Team di progettazione:
Arch. Ilaria Fruzzetti
Ing. Margherita Baldocchi
Arch. Roberto Poziello
Ing. Elisabetta Coni
Dott.ssa in arch. Gaia Parlanti
Dott. in arch. Lorenzo Shabani
Martina Manetti

Ing. Alberto Puccioni

Novembre 2026

ST.EG.01
Schema unifilare prospetti sud, nord, est, piante quota imposta e calpestio
scala 1:50

STUDIO DI INGEGNERIA PASQUALETTI
via Poggio d'Elmo 145 - frazione Pi
56028 San Miniato (provincia di Pisa)
Studio di Ingegneria Pasqualetti
Via Poggio d'Elmo 145 - 56037 Peccioli (PI)
Tel +39 0587 962018 mail: beatrice@studiopasqualetti.it - P.IVA: 01475430508

H21
HELIOPOLIS 21 ARCHITETTI
Heliopolis 21 - Architetti Associati
Via F. Turati, 35b - Arena Metato - 56017 - San Giuliano Terme (Pisa) - Italy
Tel +39.050.818267 mail: info@eHeliopolis21.it - P.IVA: 01498790505

NOTA BENE
carpenteria metallica

L'esecutore dovrà produrre disegni di officina delle carpenterie e dei collegamenti, da sottoporre, prima dell'inizio della produzione, all'approvazione della DL

NOTA BENE

da predisporre in officina con saldatura per garantire fincastro :

1) colonne (tutta l'altezza) con monconi di trave nelle varie direzioni e alle varie quote

2) absidе con :
- profilo calandrato a quota impalcato saldato alla trave principale;
- profili calandrati del tetto dell'absidе saldati ai monconi di parete.


3) profili fasciata ovest (ingresso) :
- a croce, con montanti e traverso rinforzato della porta, oltre a traversi intermedi, tutti saldati tra di loro e giuntati con nodi cerniera alle travi.

I restanti giunti sono previsti bullonati (in situ)


NOTA BENE
plinti in CLS

I plinti dovranno essere realizzati previa stesura, su terreno, di TNT grammatura minima 300gr per protezione del sottostante terreno di appoggio


PROSPETTO EST (filo 4)
scala 1:50 (QUOTE IN MM)

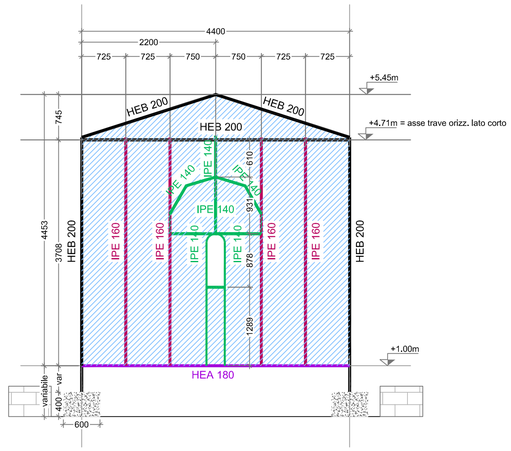

PROSPETTO NORD (filo 6)
scala 1:50 (QUOTE IN MM)

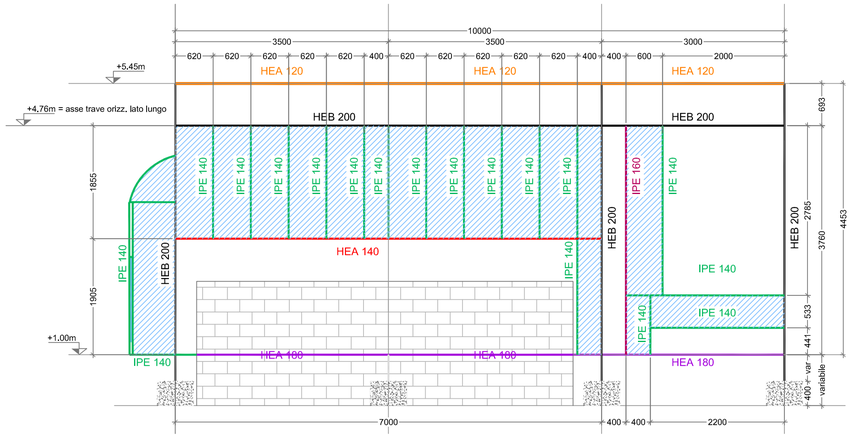

abside da realizzare in unico pezzo, con elementi saldati, e giuntare in loco mediante nodi bullonati alla trave di impalcato (HEA180) e a quella di copertura (HEB200)

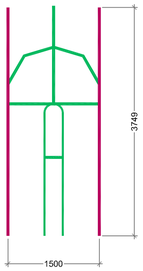


legenda colori > profilati


- HEA 120
- HEB 120
- HEA 140
- HEA 180
- HEB 200
- IPE 120
- IPE 140
- IPE 160
- IPE 200
- SHS 40x4

pannelli pareti/copertura

PROSPETTO SUD (filo 5)
scala 1:50 (QUOTE IN MM)

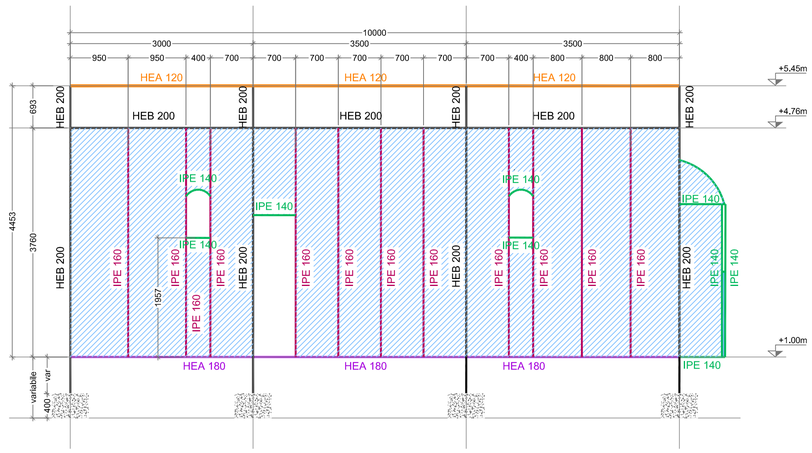

PIANTA QUOTA 0,00m
scala 1:50 (QUOTE IN MM)

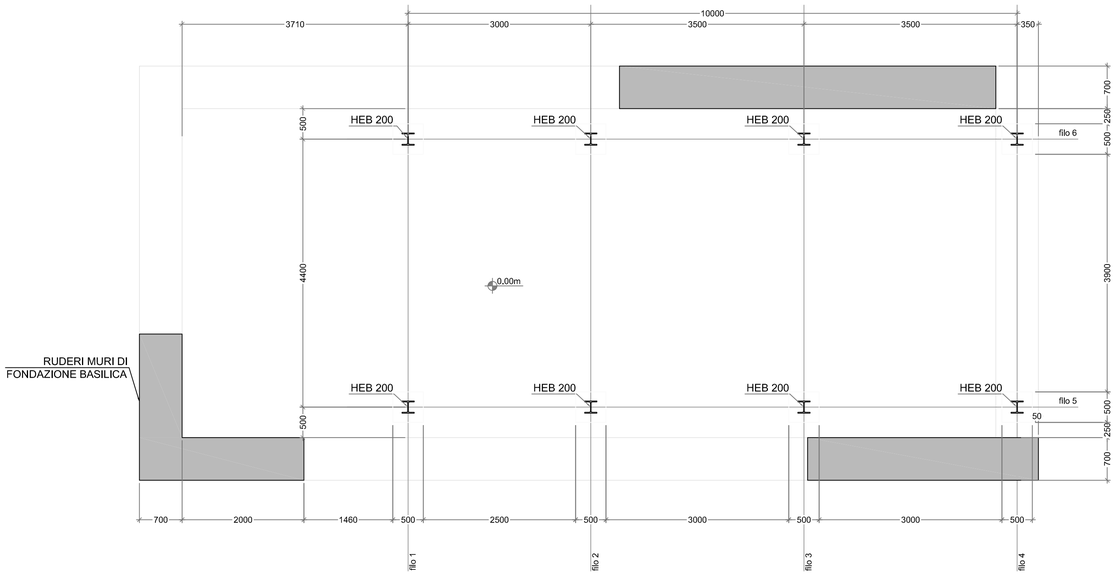

PIANTA QUOTA +1,00m
scala 1:50 (QUOTE IN MM)

