
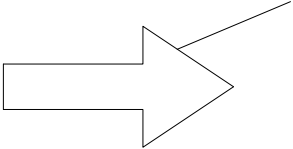


VISTA LATERALE

VISTA FRONTALE

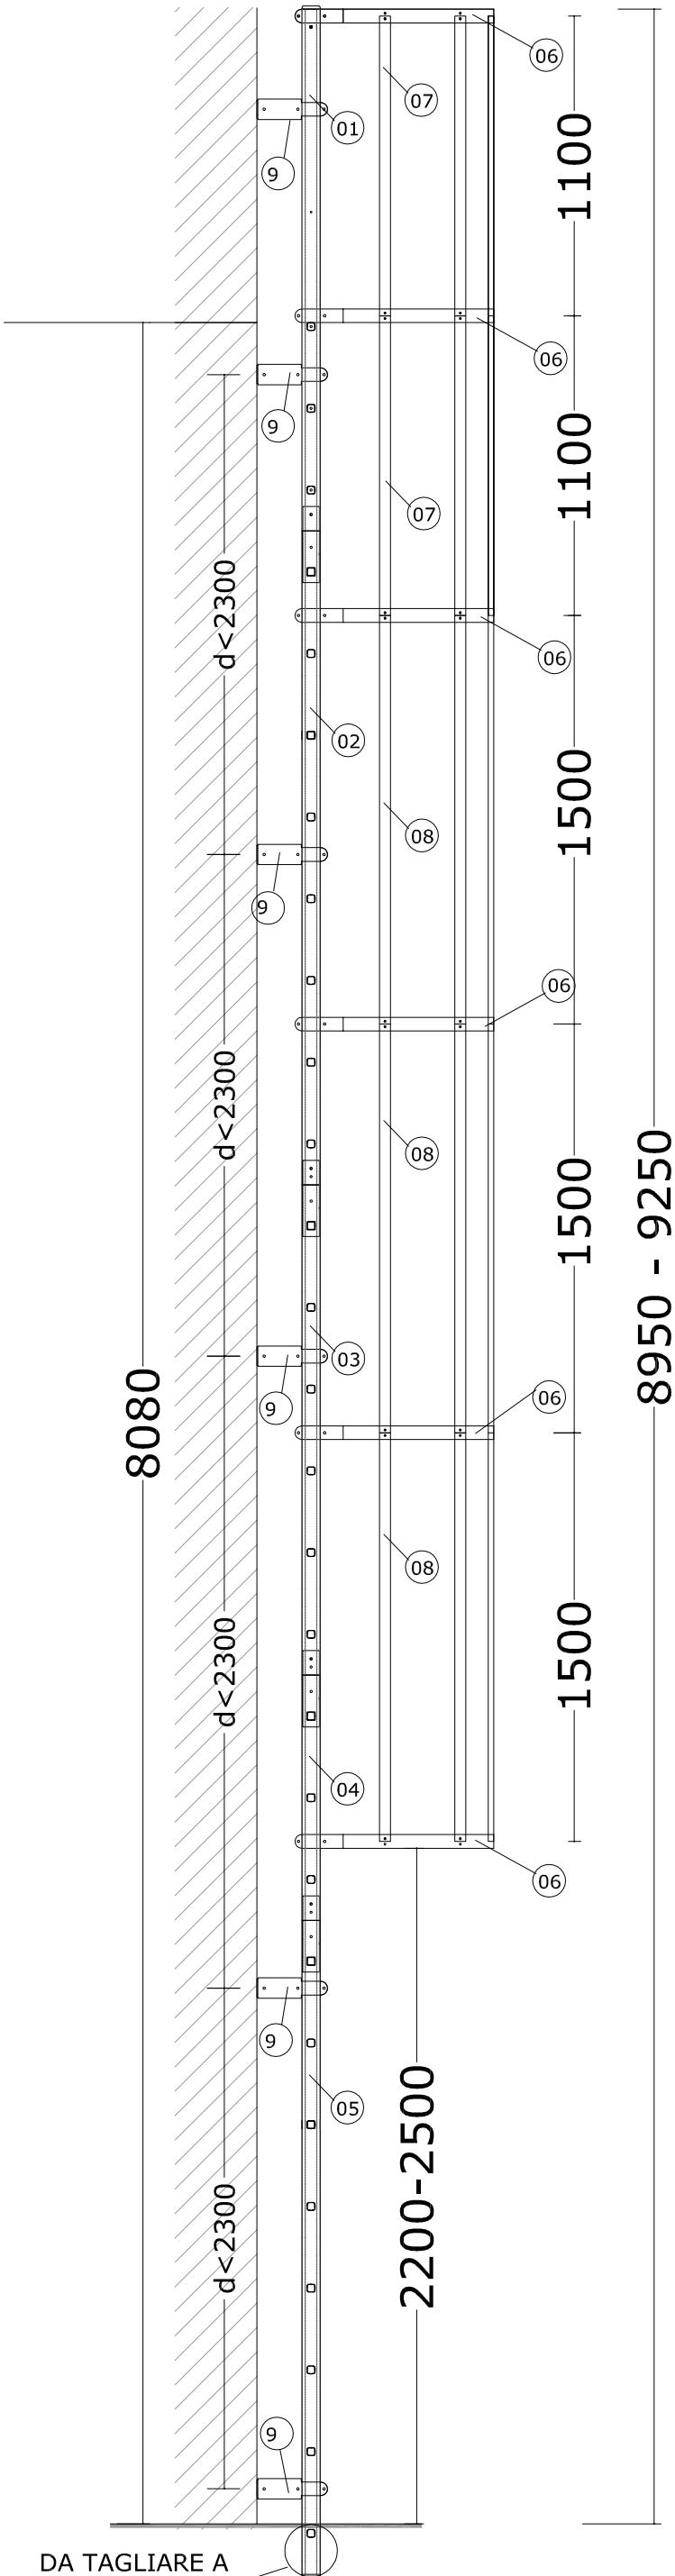

Non installare 1 delle 5
traverse e tagliare
l'ultima centina in
cantiere per permettere
lo sbarco sul lato
desiderato.

SCALA A GABBIA
H di sbarco = 8,08 Mt

POS.	N°	CODICE	DESCRIZIONE
01	1	SDSMF03	MODULO TERMINALE 3 PIOLI Mt 1.9
02	1	SDSMI08	MODULO INTERMEDIO 8 PIOLI Mt 2.4
03	1	SDSMI06	MODULO INTERMEDIO 6 PIOLI Mt 1.8
04	1	SDSMI03	MODULO INTERMEDIO 3 PIOLI Mt 0.9
05	1	SDSMP08	MODULO PRIMA RAMPA 8 PIOLI Mt 2.4
06	6	SDSCENT	CENTINA IN ALLUMINIO
07	2	SDST110	KIT TRAVERSE N.5 TUBOLARI DA mm 1100
08	3	SDST150	KIT TRAVERSE N.5 TUBOLARI DA mm 1500

09	6	SDSST01	COPPIA STAFFE 215 MM
		SDSST02	COPPIA STAFFE 230 - 300 MM
		SDSST03	COPPIA STAFFE 350 - 550 MM
		SDSST04	COPPIA STAFFE 550 - 900 MM
		SDSST05	COPPIA STAFFE 900 -1300 MM

	1	SDSCANT	CANCELLINO ANTI-INTRUSIONE
--	---	---------	----------------------------



SICUR DELTA S.R.L. - Via A. Vespucci n.164 - 56029 Santa Croce sull'Arno (PI)
Tel. + 39 0571 367677 - Fax. + 39 0571 367599 - mail info@sicurdelta.it - preventivi@sicurdelta.it - www.sicurdelta.it
Cap. Soc. euro 25,000,00 I.v. - R.E.A. Pisa 158714 - Reg.Imp.Pisa - Cod. Fisc. e Partita IVA: 05738810489

Committente:							
Referente:		HELIOPOLIS 21					
Scala:		SW02404					
LAV:	F37462	REV:	00		Diseg:	EB	Scala: 1:25

I dati forniti con il presente elaborato di proposta devono essere considerati semplici elementi di orientamento; non comportano quindi alcuna responsabilità per Sicur Delta Srl, rimanendo la progettazione e la direzione ad esclusiva cura ed onere del Cliente. SICUR DELTA si riserva a termini di legge la proprietà del presente elaborato.

DA TAGLIARE A
MISURA IN CANTIERE

NORMATIVA TECNICA: EN ISO 14122-4:2016