




SEZIONE TRASVERSALE SU FILO 0
- scala 1:50 -

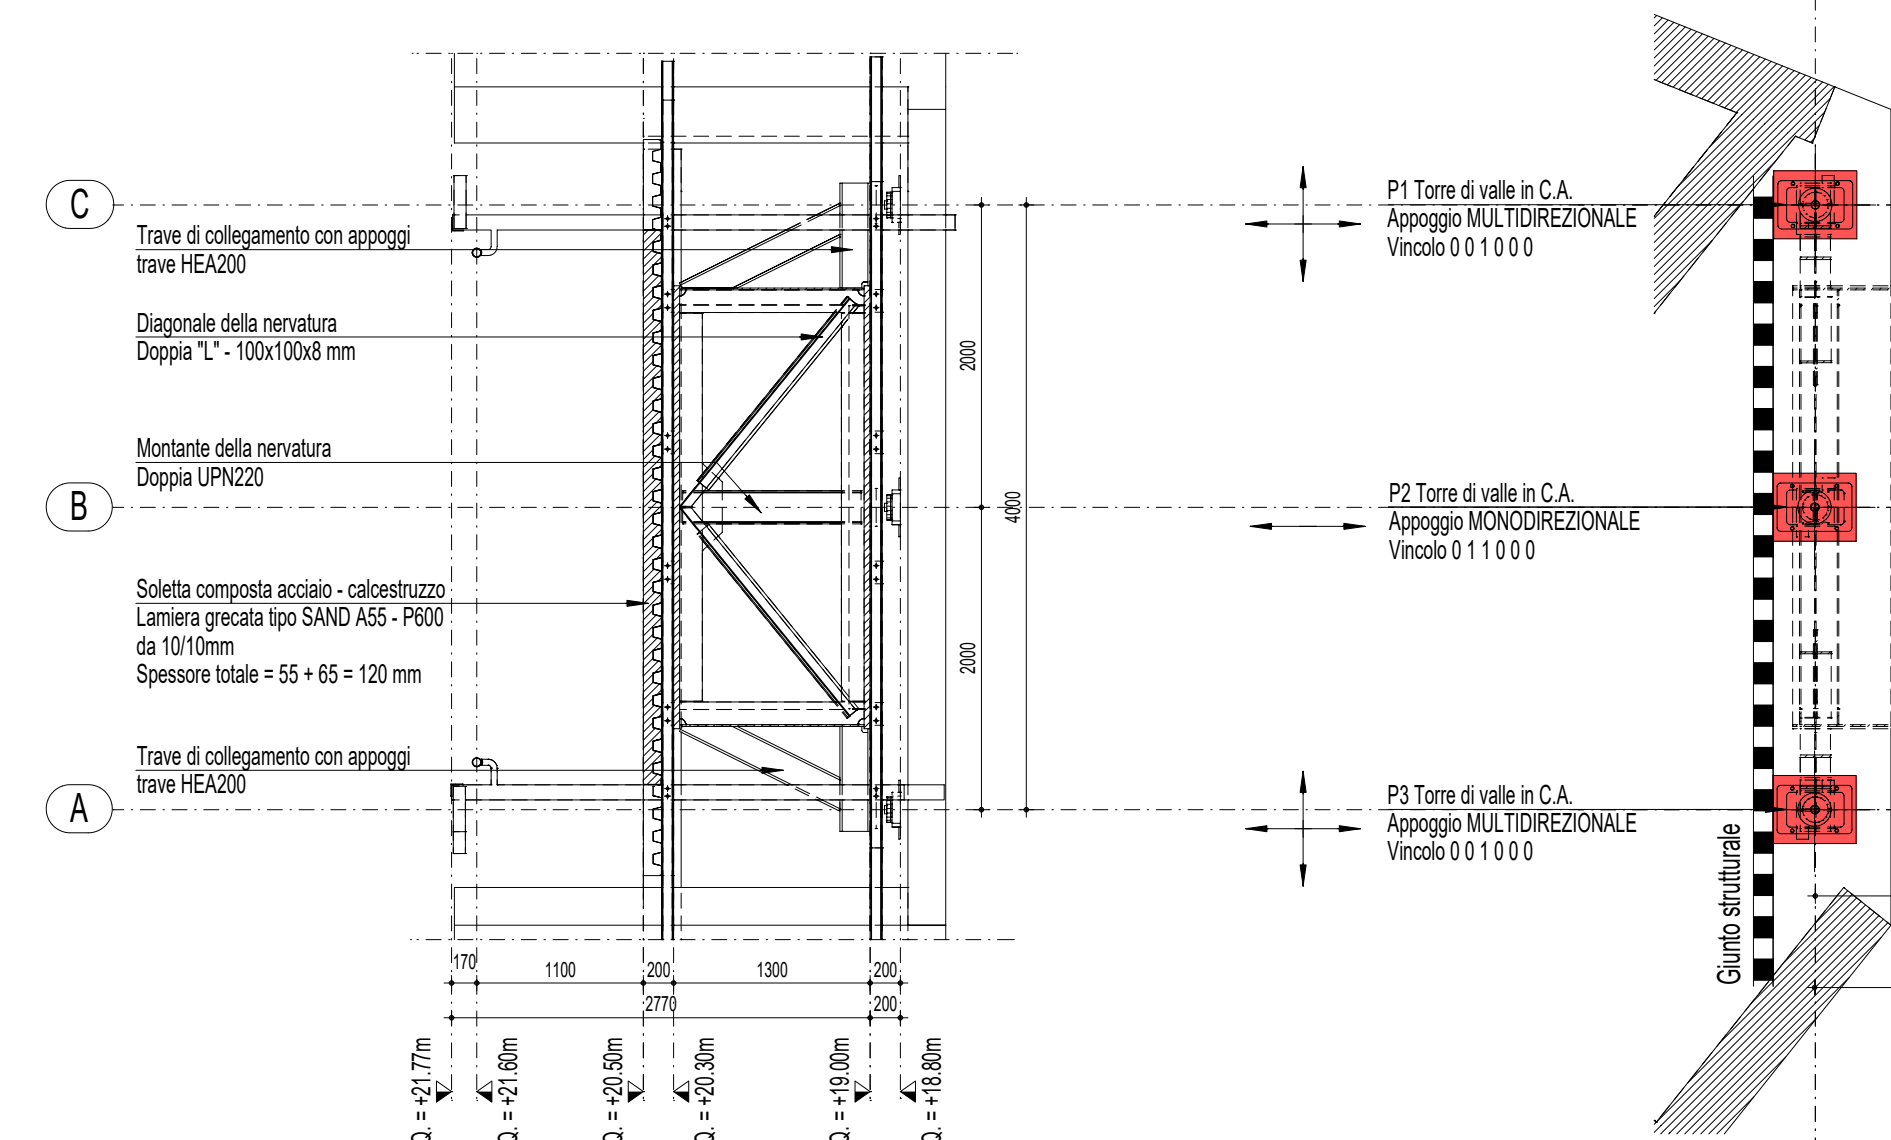


SEZIONE TRASVERSALE SU FILO 03
- scala 1:50 -

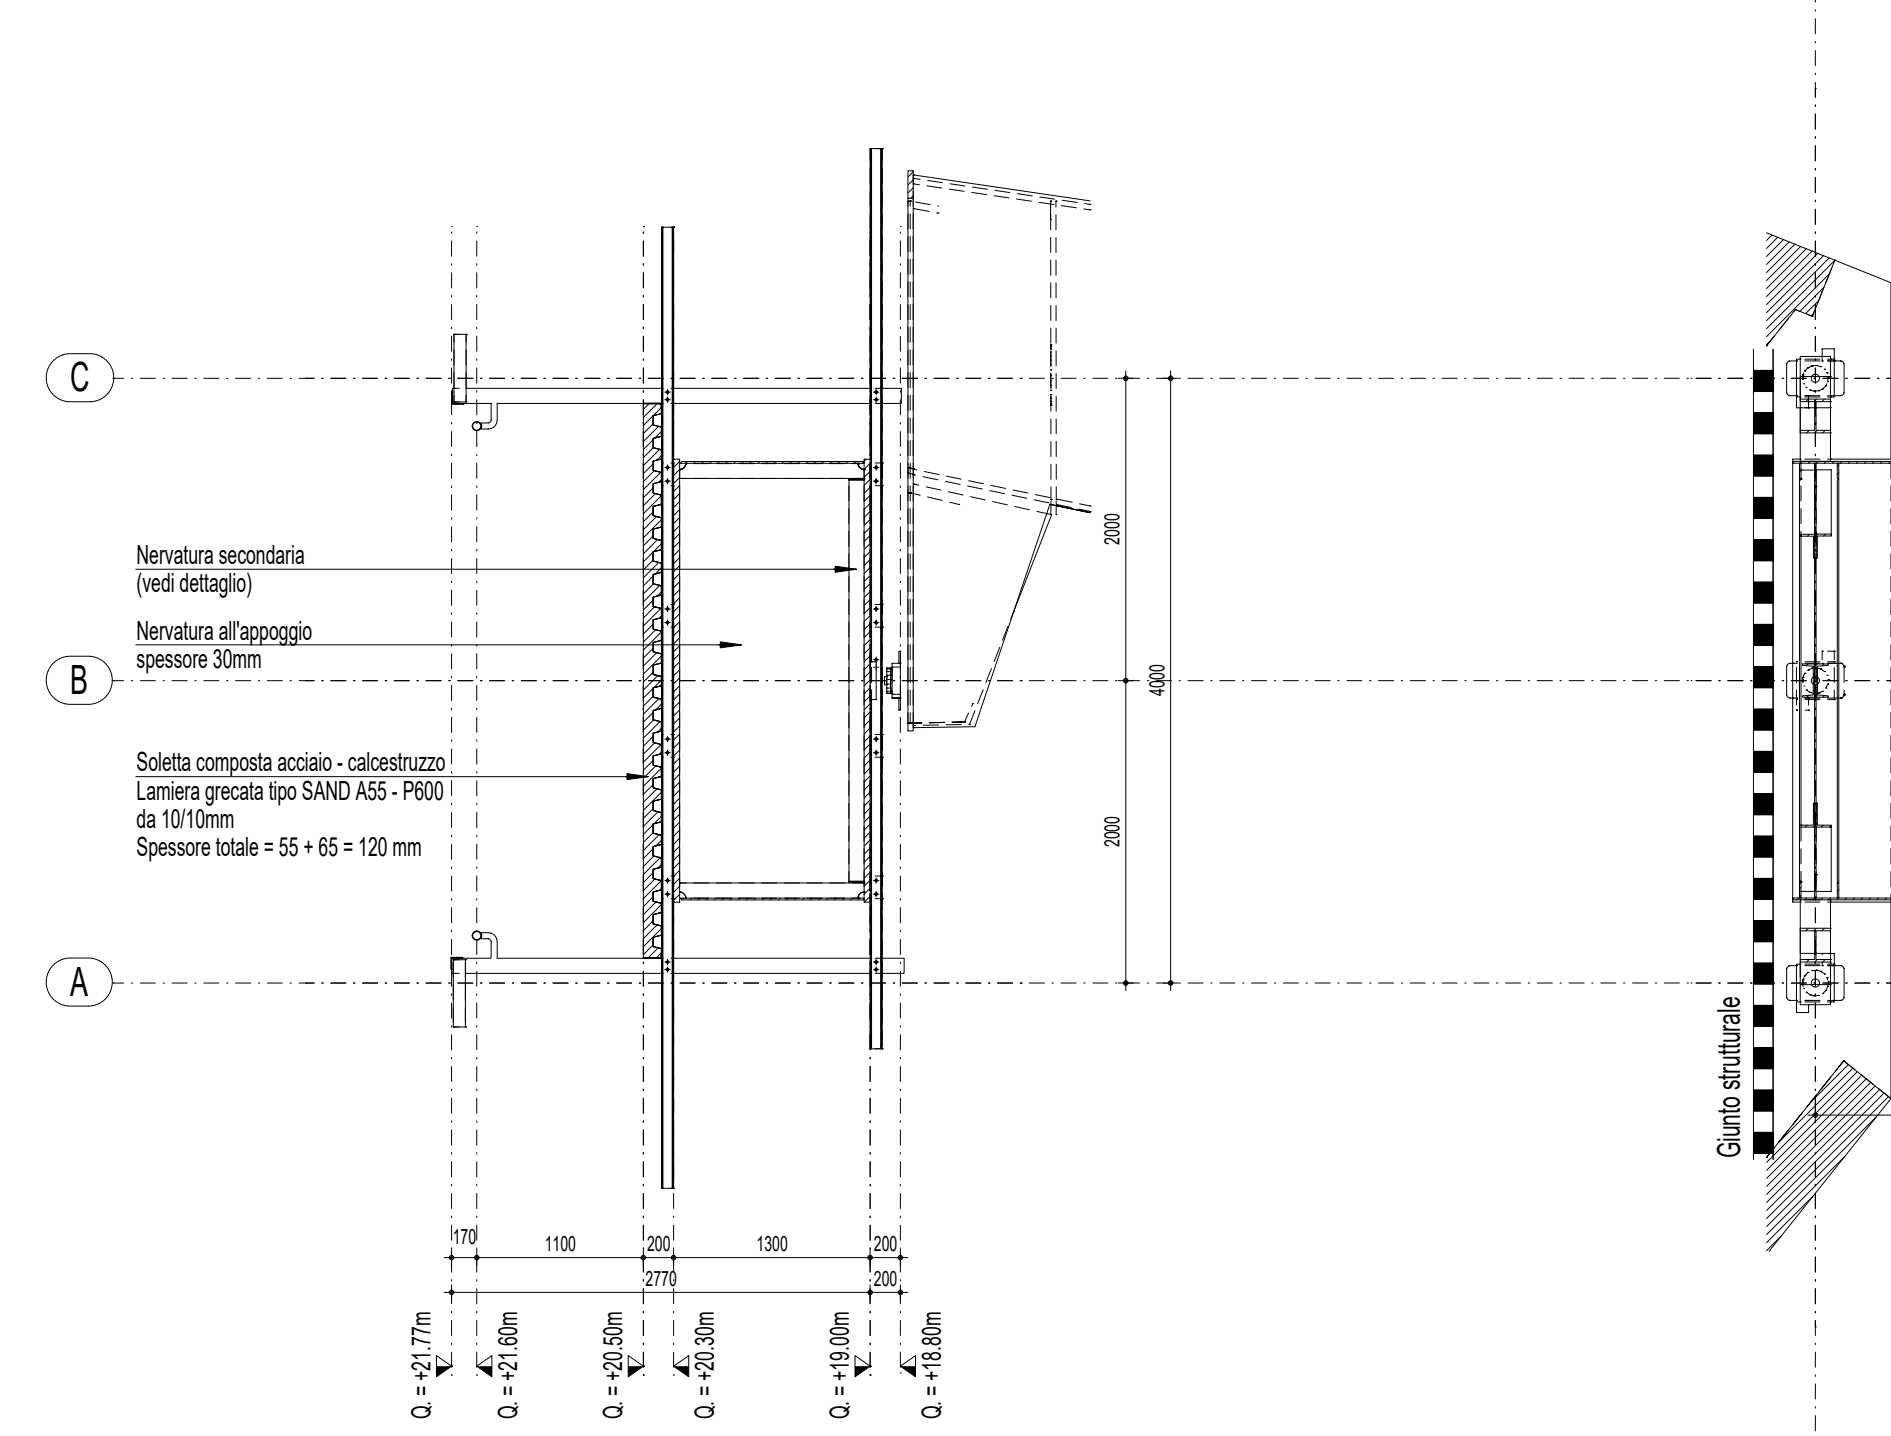

SEZIONE TRASVERSALE SU FILO 1
- scala 1:50 -

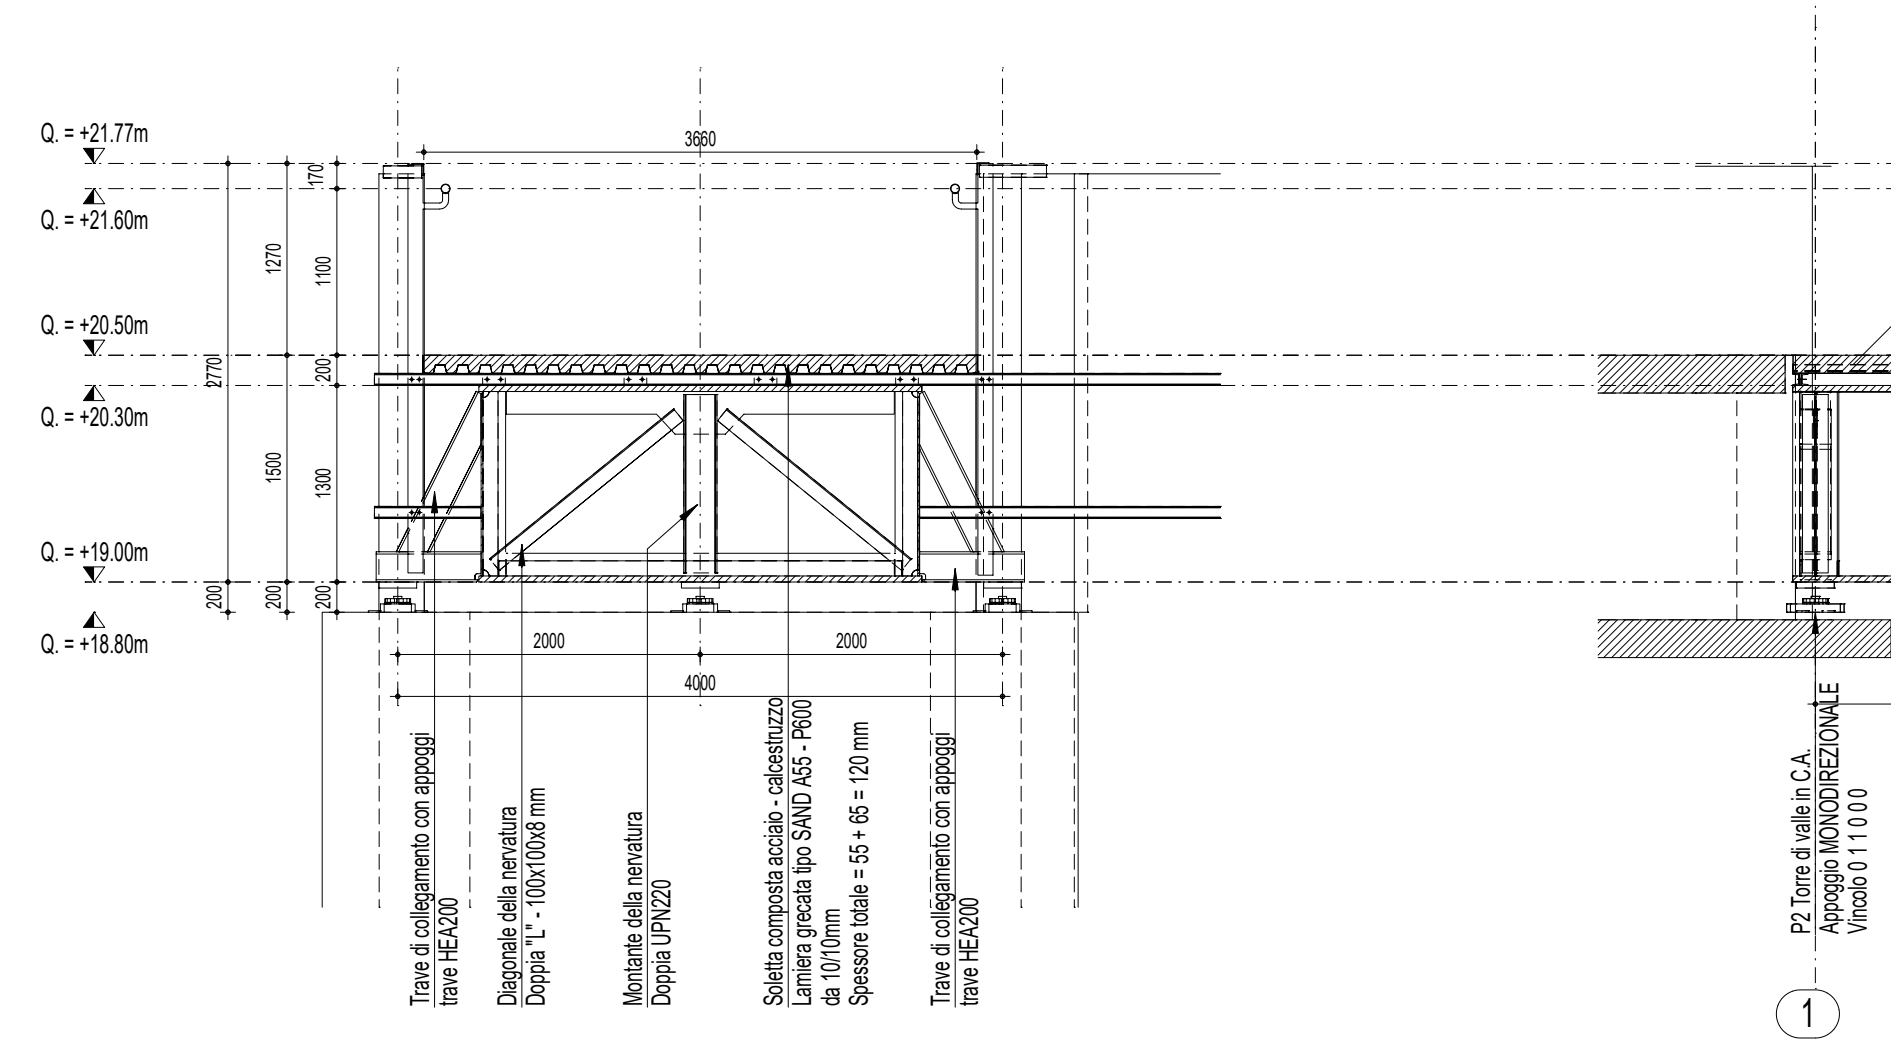

PIANTA DEGLI APPOGGI DELLA PASSERELLA DI VALLE (Quota +20.50)
- scala 1:50 -

 

PIANTA STRUTTURA DI BASE DELLA PASSERELLA DI VALLE (Quota +20.50)
- scala 1:50 -

