



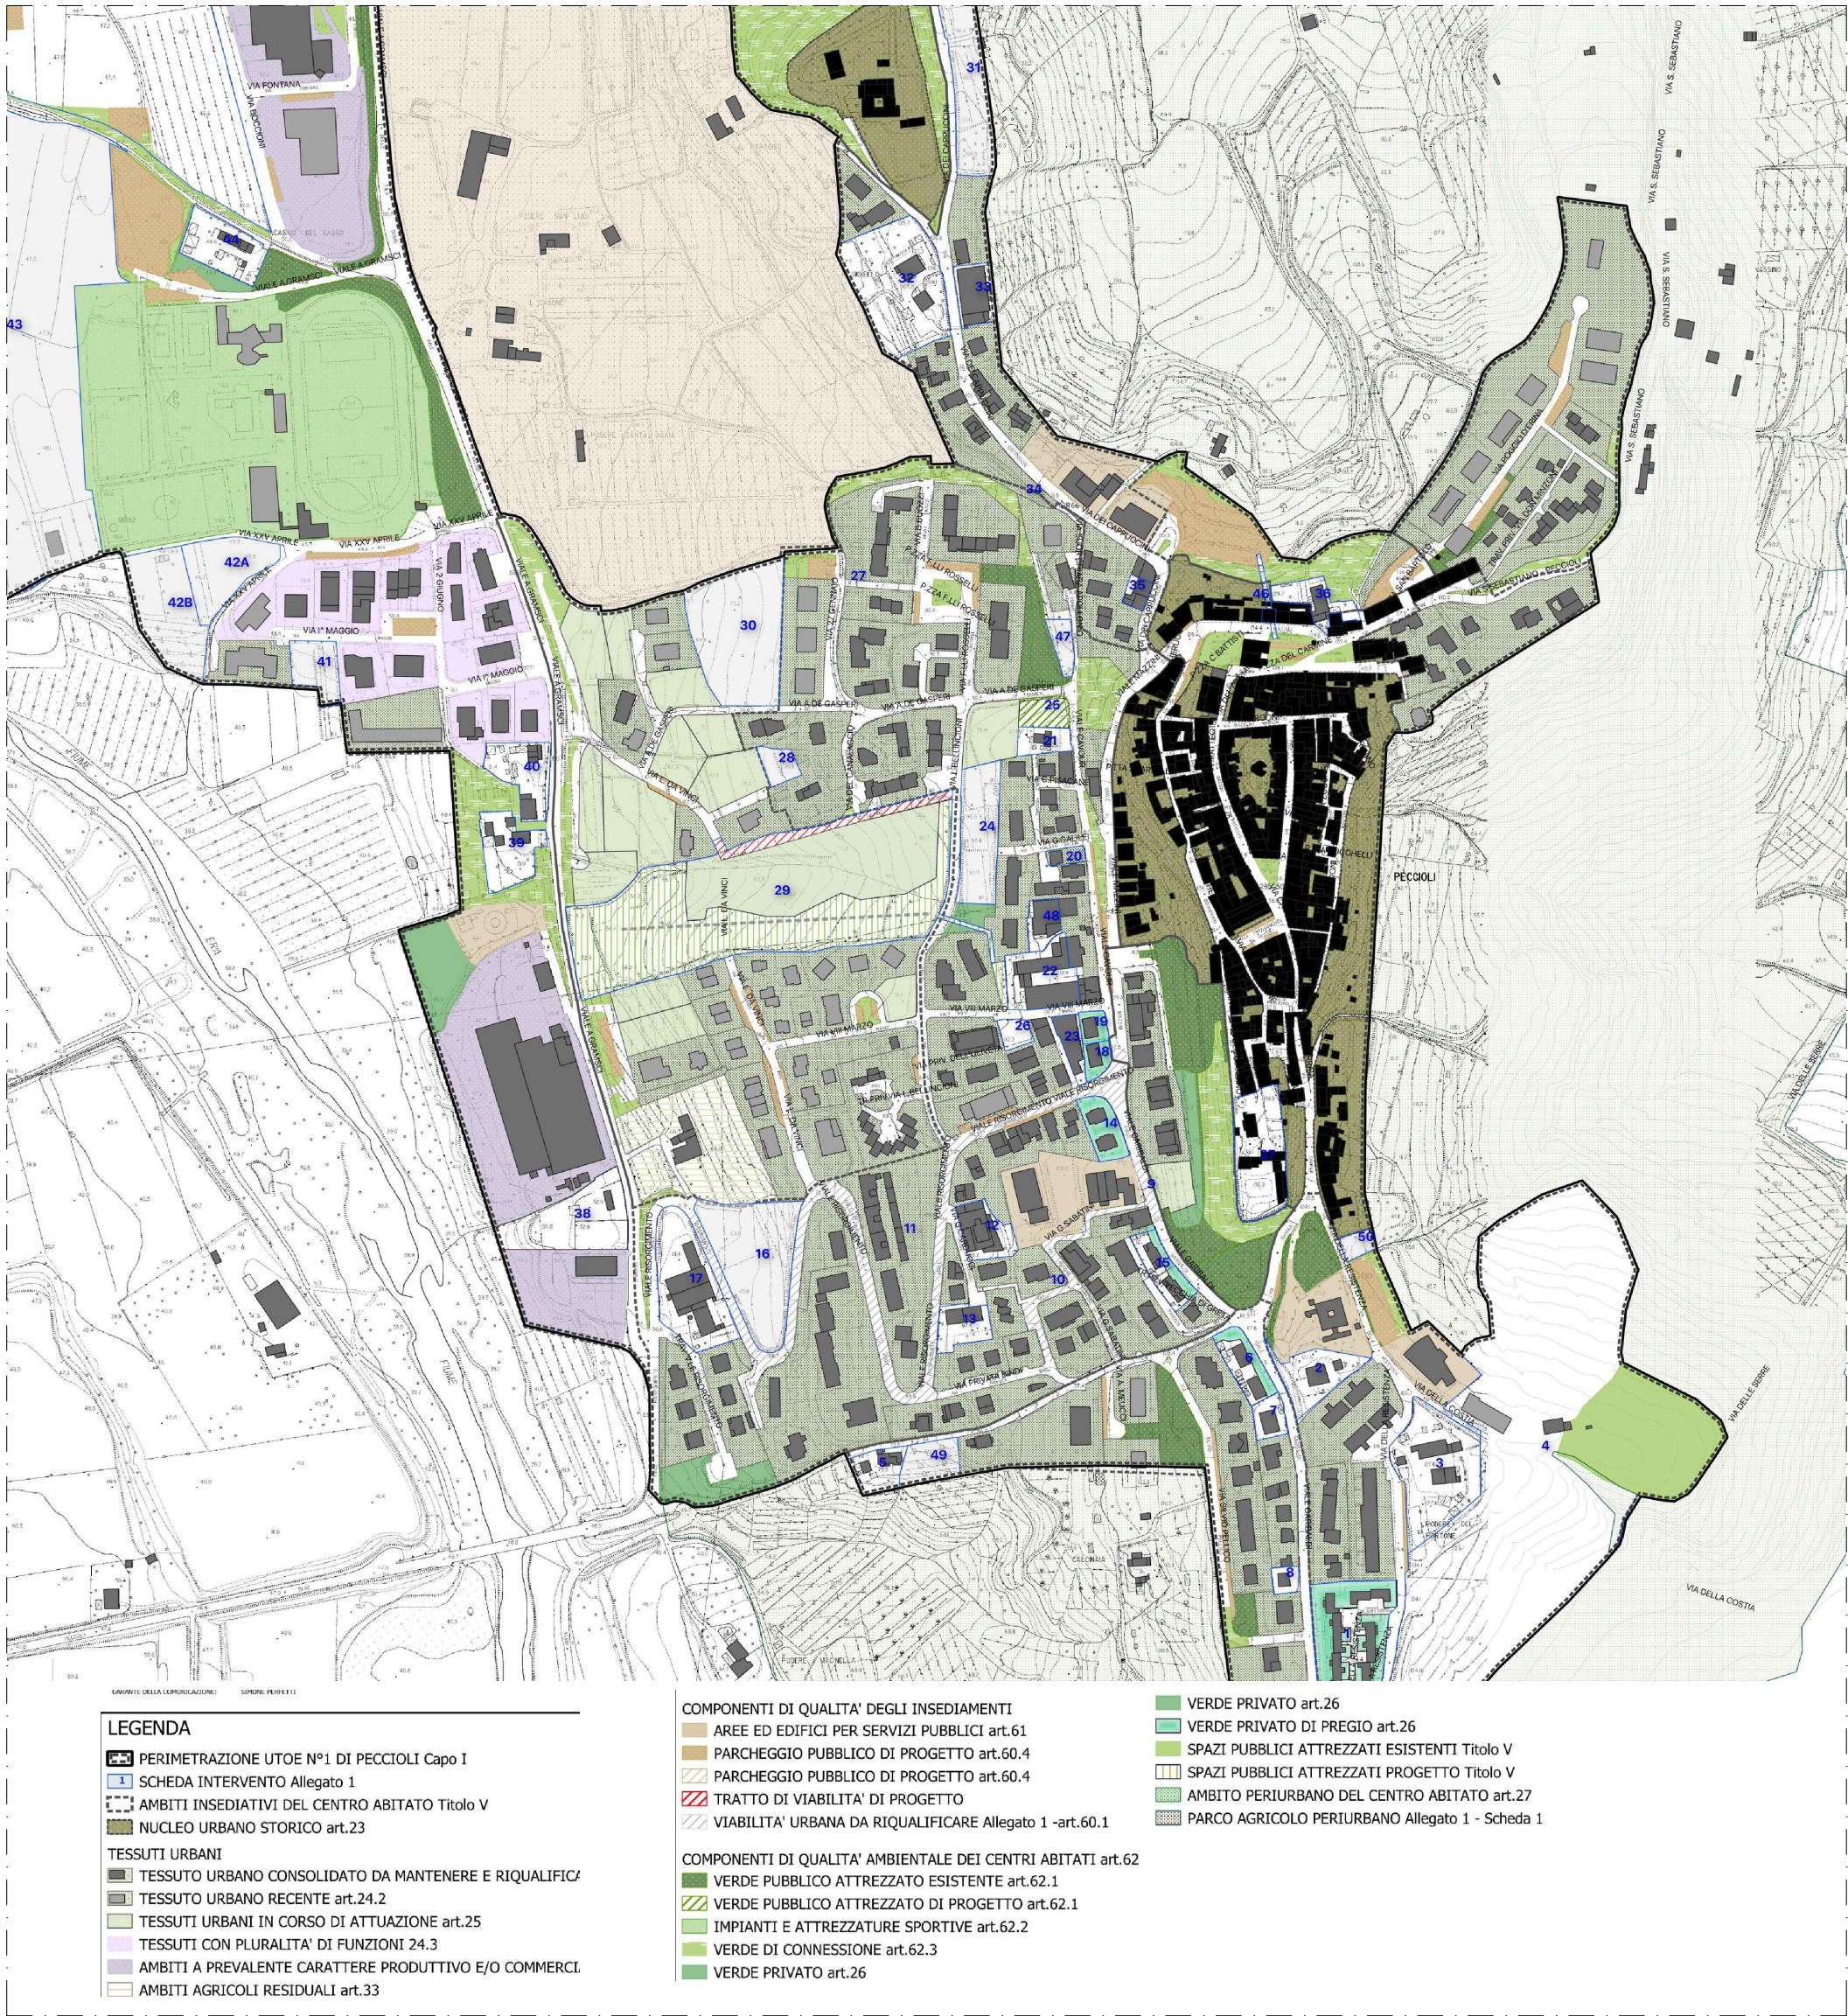


ESTRATTO DEL PIANO OPERATIVO, TAVOLA 3, UTOE N°1 PECCIOLI CAPOLUOGO
Si vedano le Norme Tecniche di Attuazione, SCHEDA INTERVENTO N.29 - Peccioli Capoluogo

Scala 1:5000

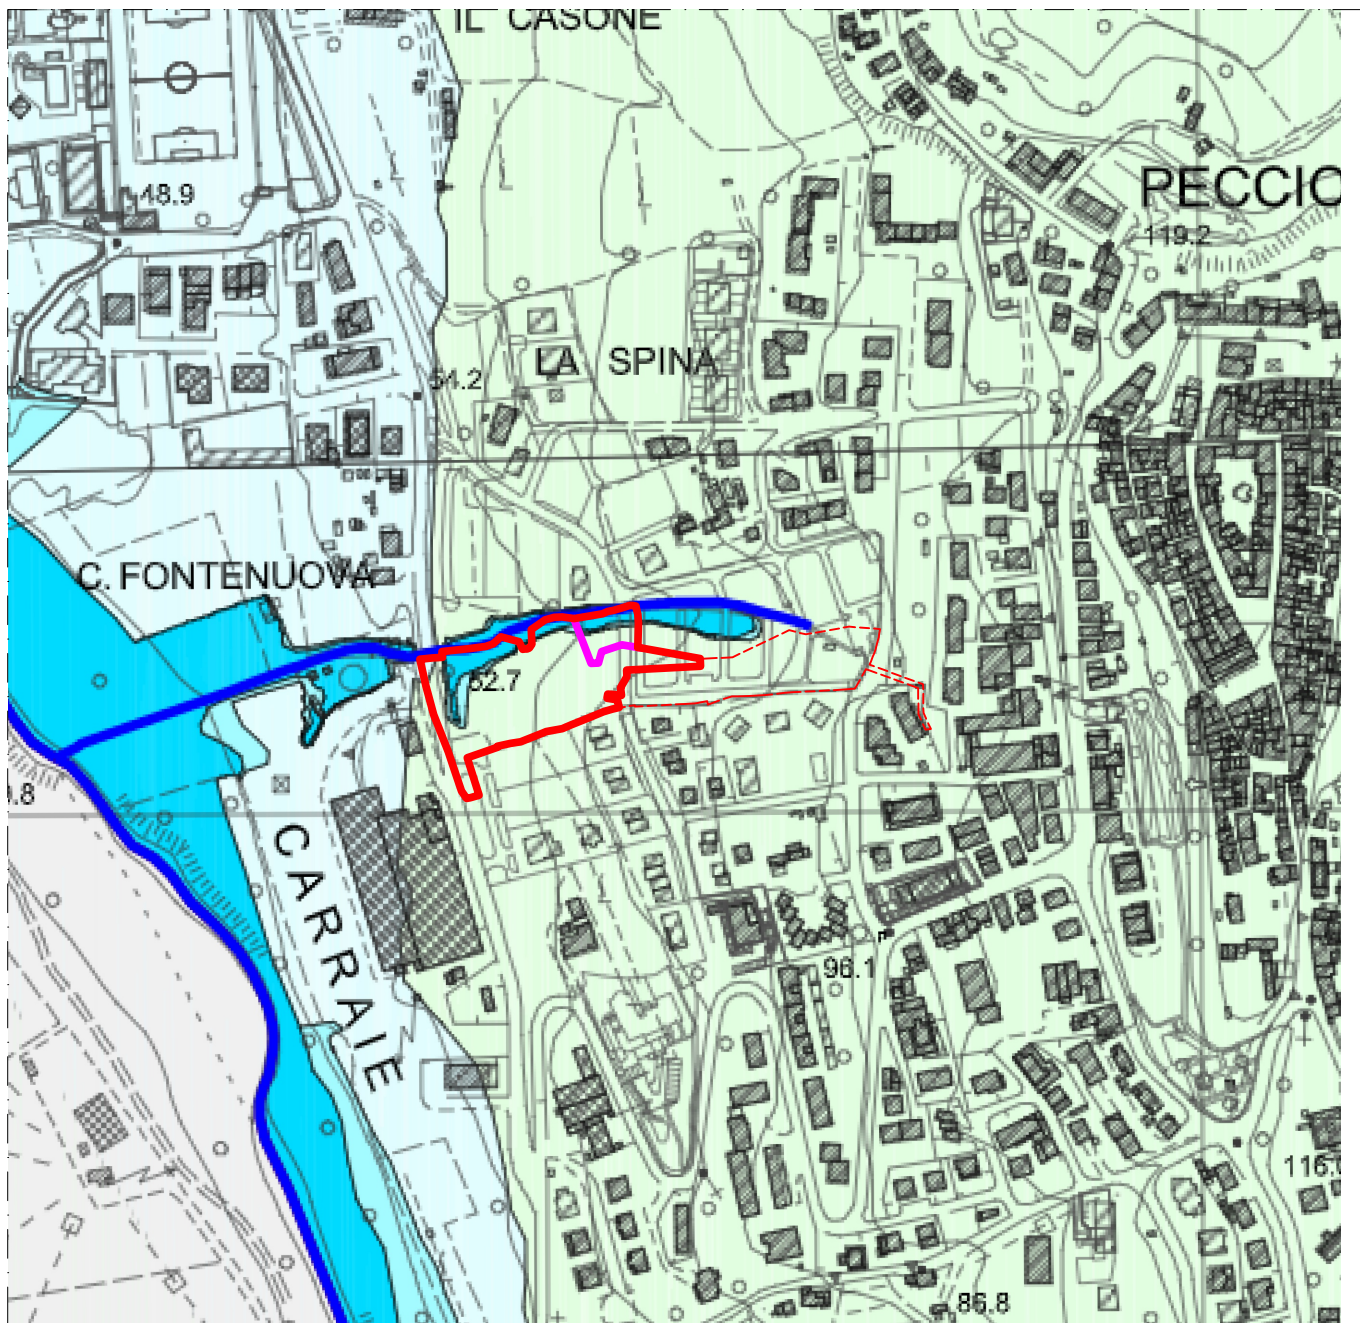


ESTRATTO DEL PIANO OPERATIVO, CARTA DELLA PERICOLOSITÀ IDRAULICA
Con individuazione area oggetto di intervento

Scala 1:5000

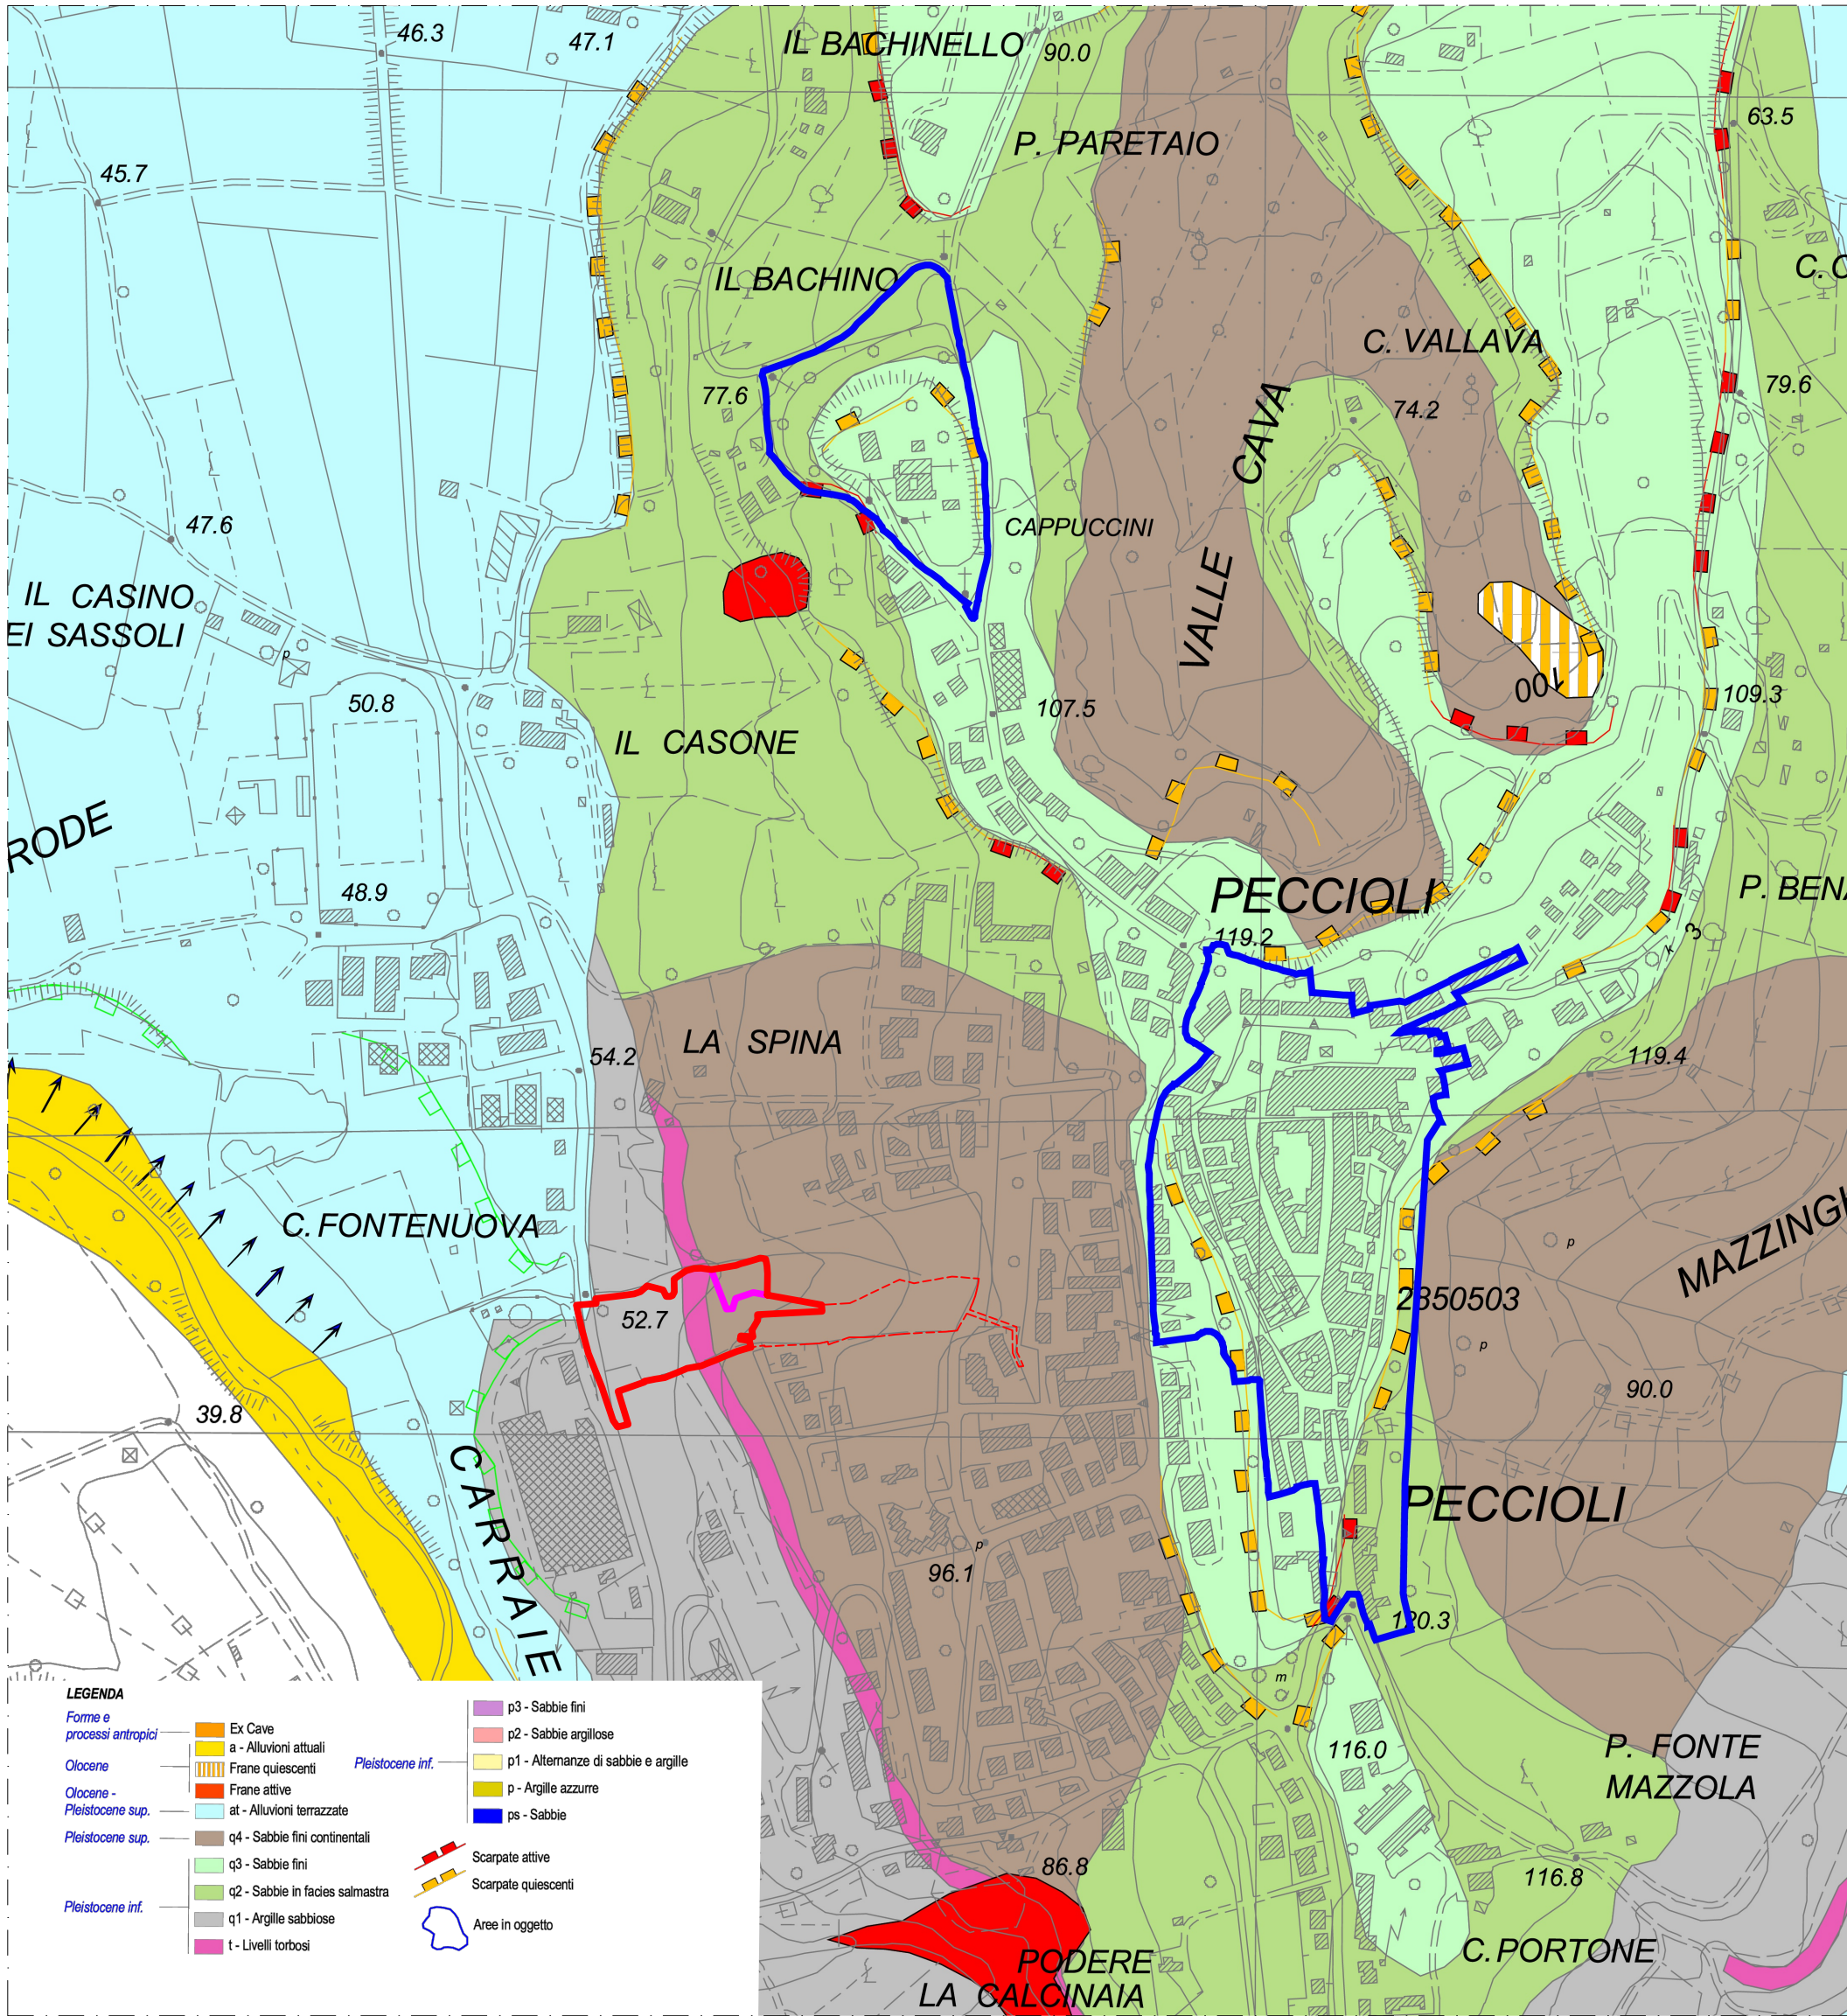

ESTRATTO DEL PIANO REGOLATORE GENERALE, CARTA GEOLOGICA E GEOMORFOLOGICA

Scala 1:5000

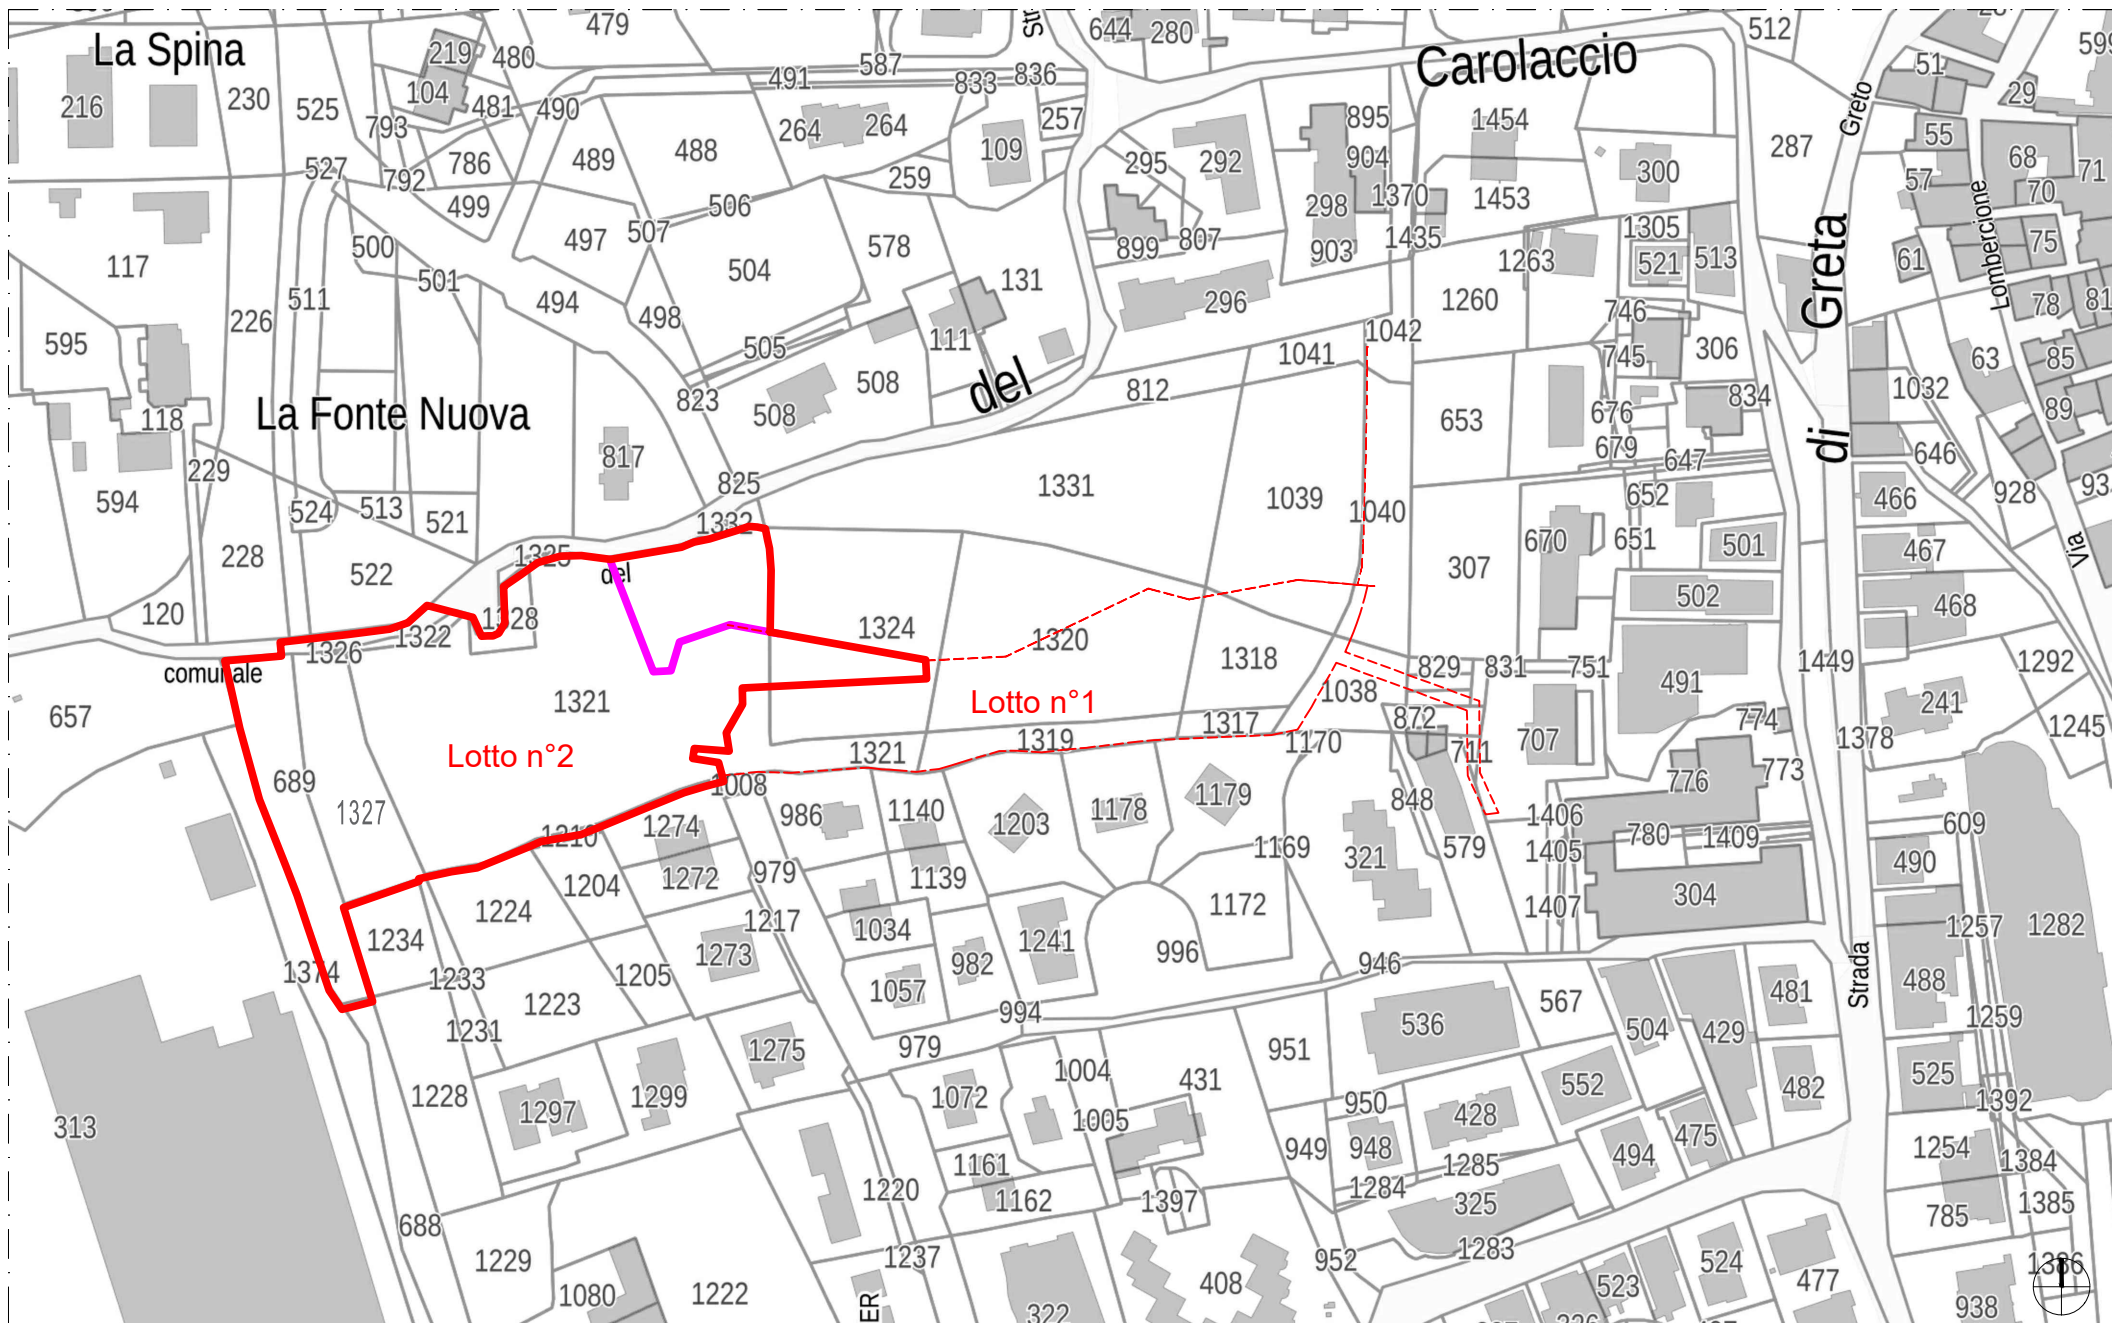

PLANIMETRIA CATASTALE

L'area oggetto di intervento è situata nel Comune di Peccioli, particelle individuate catastalmente come segue:
Comune di Peccioli - foglio 24 part. 1321(porz.) - 1327-1328- 689 -1322 - 1324(porz.) - 1326 (porz.)

Area di intervento
Confine di proprietà

Scala 1:2000



FOTO 1_ AREA DI PROGETTO



FOTO 2_ AREA DI PROGETTO

VARIANTE AL LOTTO N. 2 DEL COLLEGAMENTO PEDONALE DAL CENTRO STORICO DEL CAPOLUOGO ALLE AREE DEI SERVIZI PUBBLICI LUNGO VIALE GRAMSCI, PECCIOLI (PI) CUP: D42F20000570004 CIG: BB53B3BFCF			
PROGETTO ESECUTIVO			
Progettista	Arch. NICO PANIZZI Heliopolis 21 Architetti Associati		
Team di progettazione	Arch. GIAN LUIGI MELIS Arch. ALESSANDRO MELIS Arch. ILARIA FRUZZETTI P. Ed. FILIPPO MARIANI Ing. MARGHERITA BALDOCCHI Ing. ELISABETTA CONI Arch. ROBERTO POZIO Dott.ssa in arch. GAIA PARLANTI Dott. in scienze dell'arch. LUCA MARRAS LORENZO SHABANI MARTINA MANETTI Heliopolis 21 Architetti Associati		
Consulenza progetto opere strutturali	Ing. GIANNI MICHELON MAD Ingegneria srl		
Consulenza progetto opere elettriche	Ing. MASSIMILIANO MICHELETTI Studio Tecnore		
Coordinatore della sicurezza in fase di progettazione	Arch. GIAN LUIGI MELIS Heliopolis 21 Architetti Associati		
Relazioni e indagini geologiche	Dott.ssa Geol. FRANCESCA FRANCHI Geoprogetti Studio Associato		
Consulenza idraulica	Ing. JACOPO TACCINI		
OGGETTO	TAVOLA NUMERO AR.01.URB_INQUADRAMENTO URBANISTICO		
INQUADRAMENTO URBANISTICO	SCALA	DATA	
	1:5000 / 1:2000	Giugno 2026	