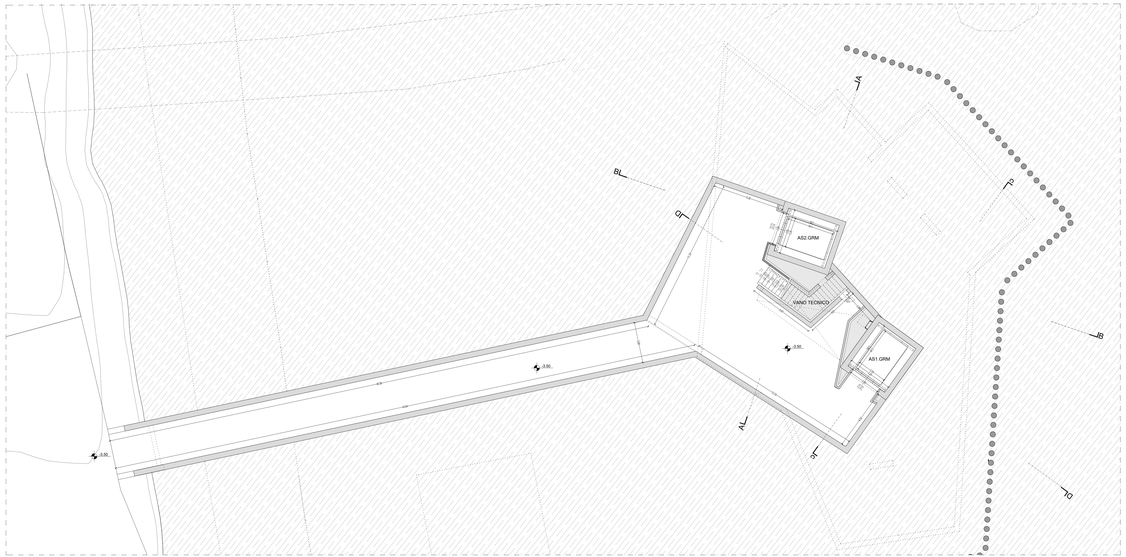

PIANTA (LIV.-1)_quota -3.50 m
Scala 1:100

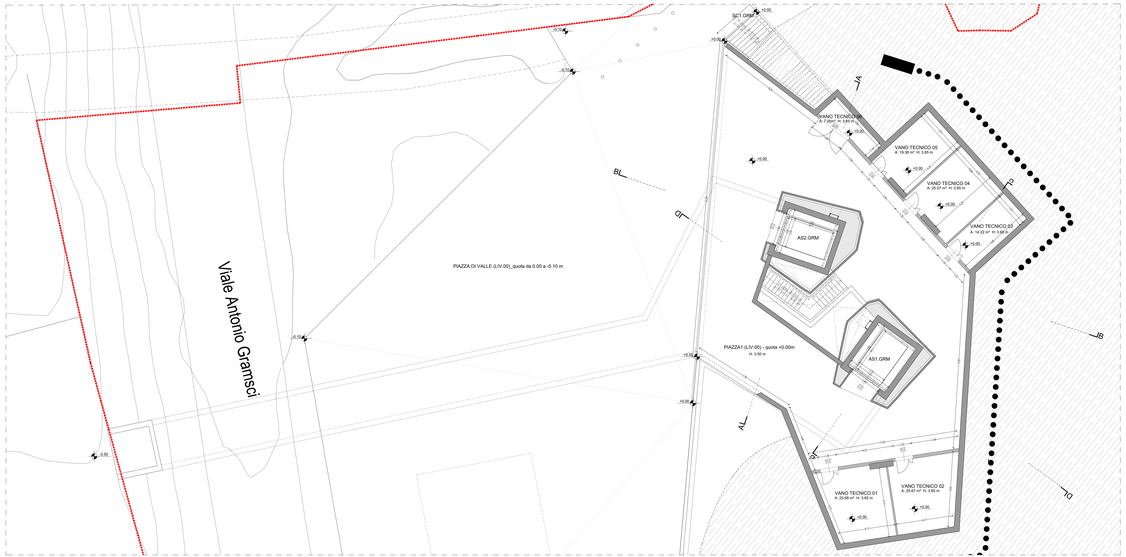

PIANTA (LIV.00)_quota 00.00 m
Scala 1:100

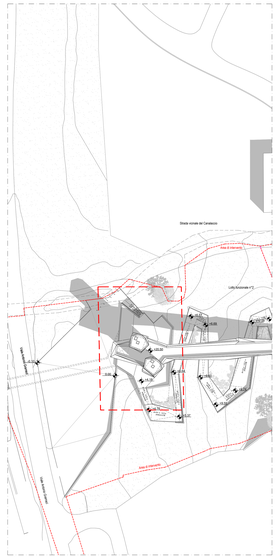
Strada vicinale del Cerasicco
Viale A.Gramsci
Lotto Autonomo PT1
Area di intervento
Area di intervento
Area di intervento