




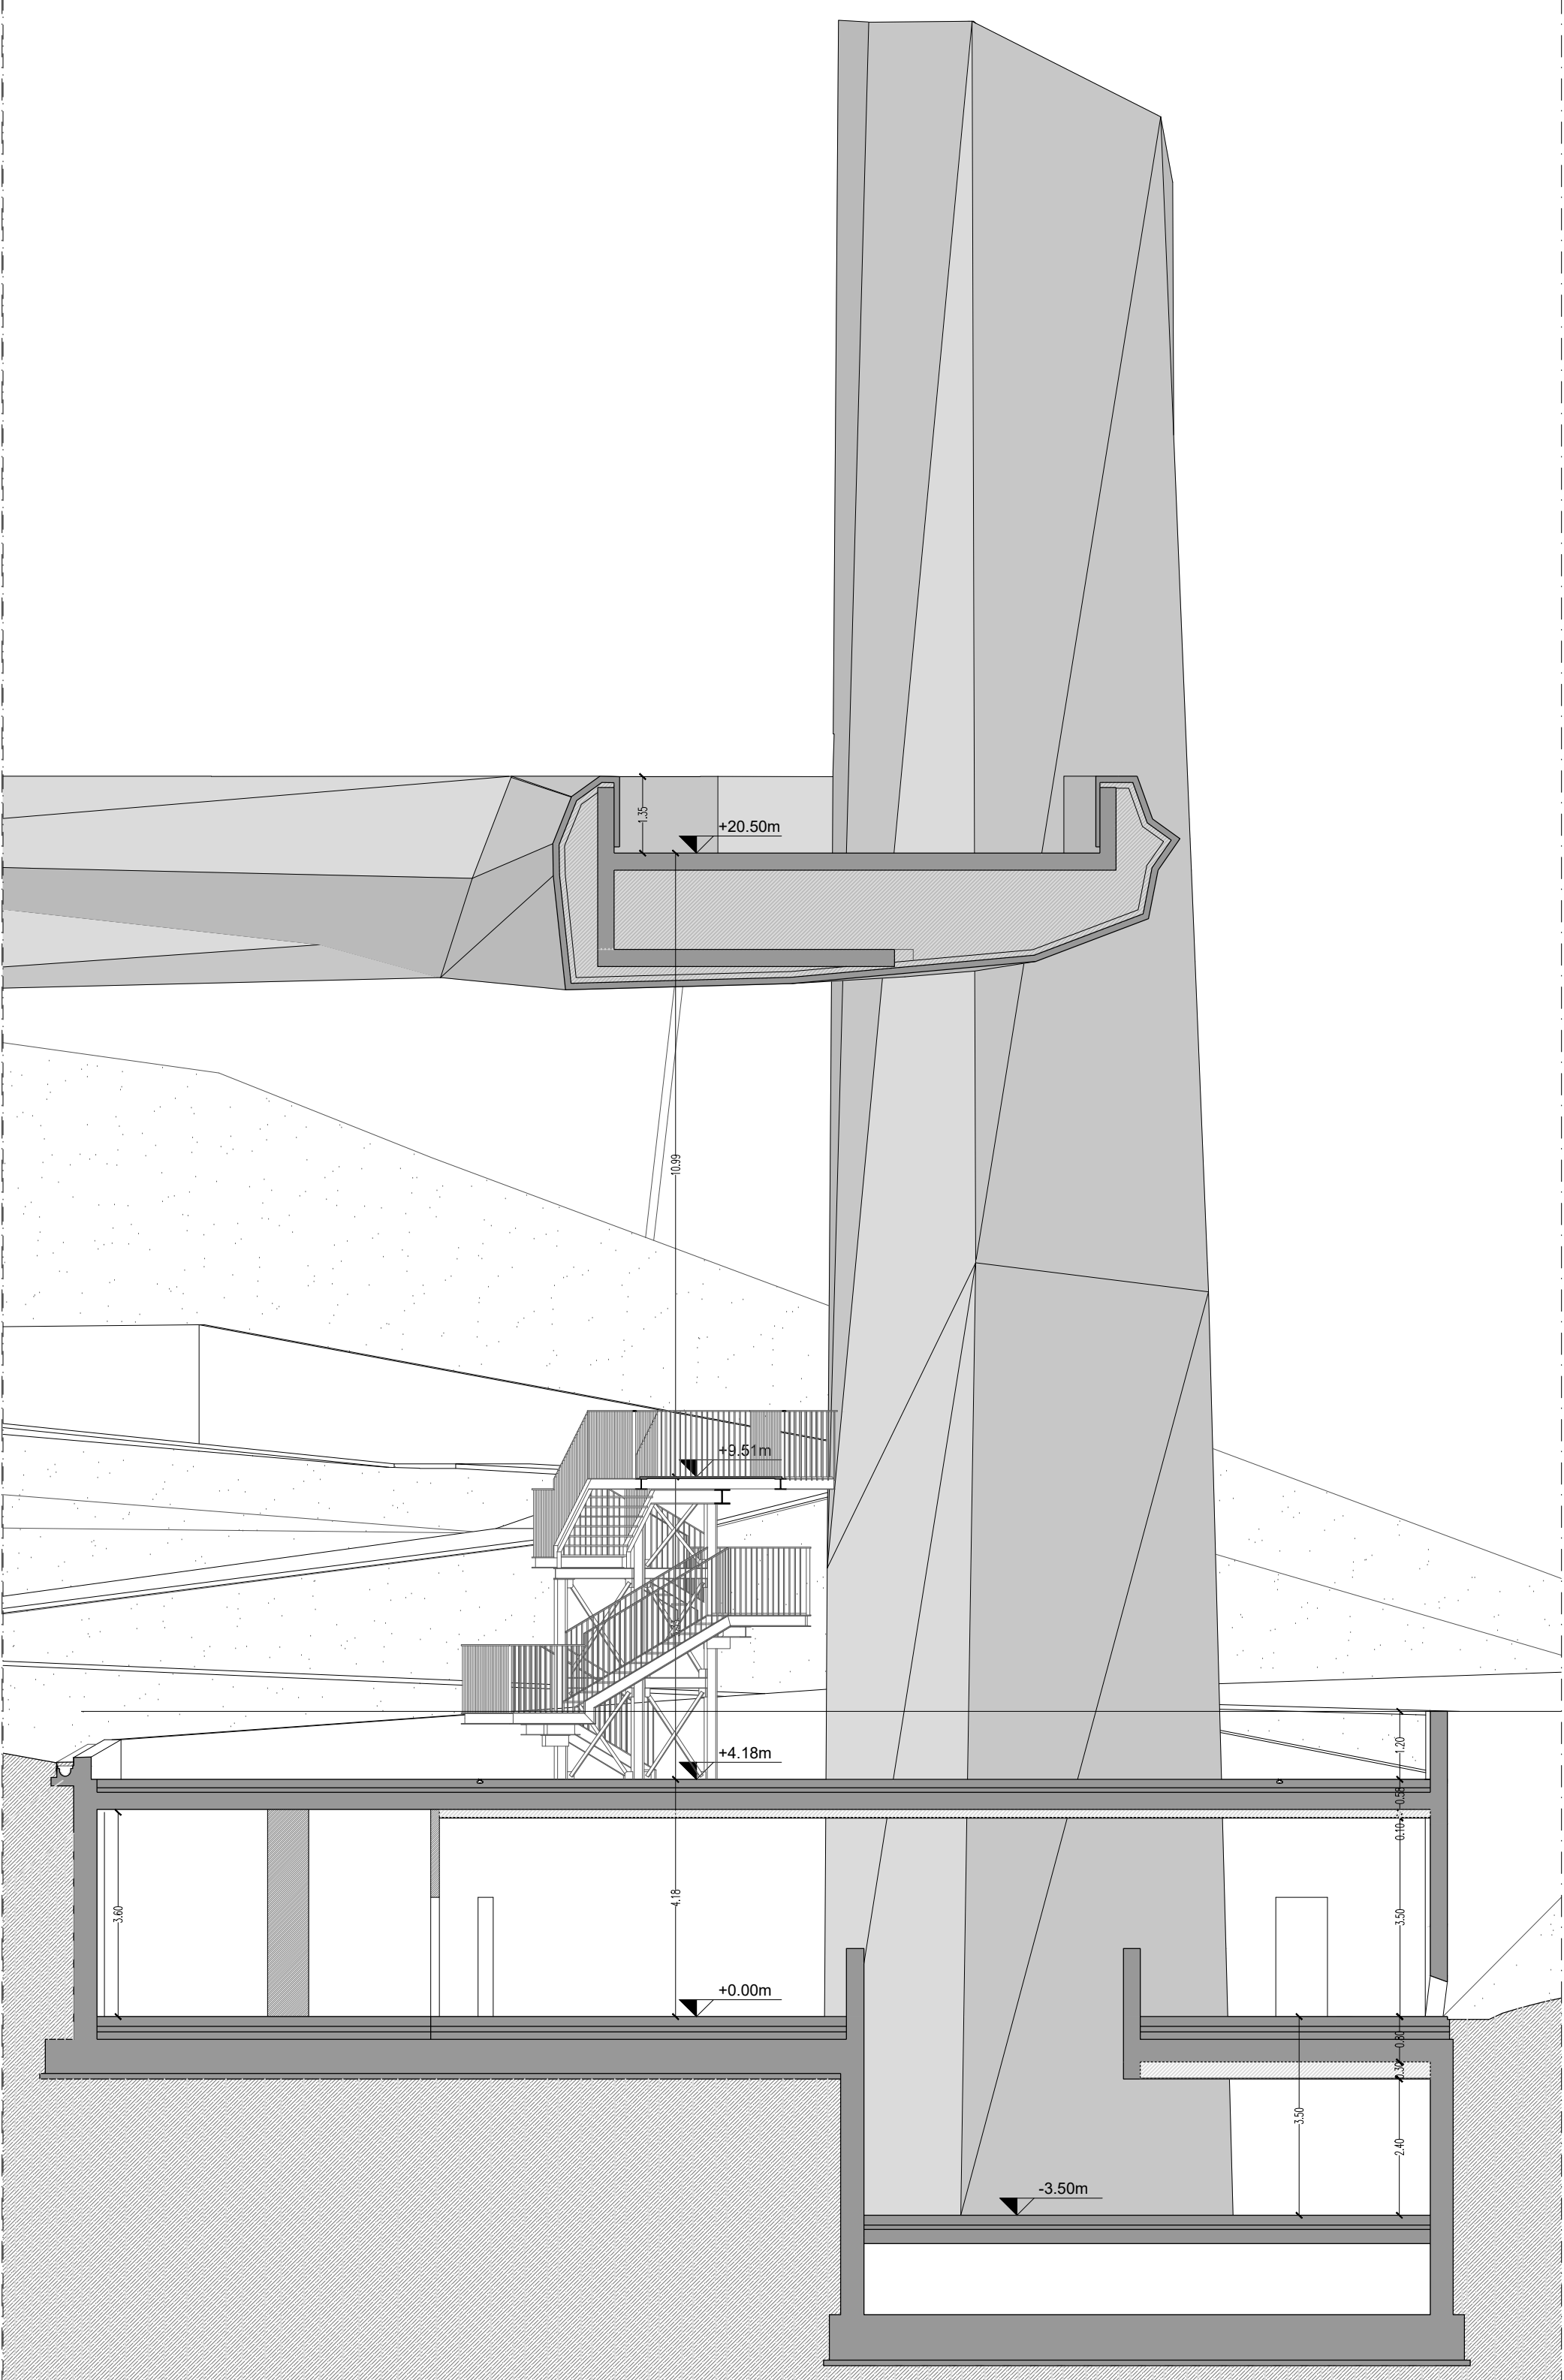


PROSPETTO NORD-OVEST_TORRE GRAMSCI 1
Scala 1:100

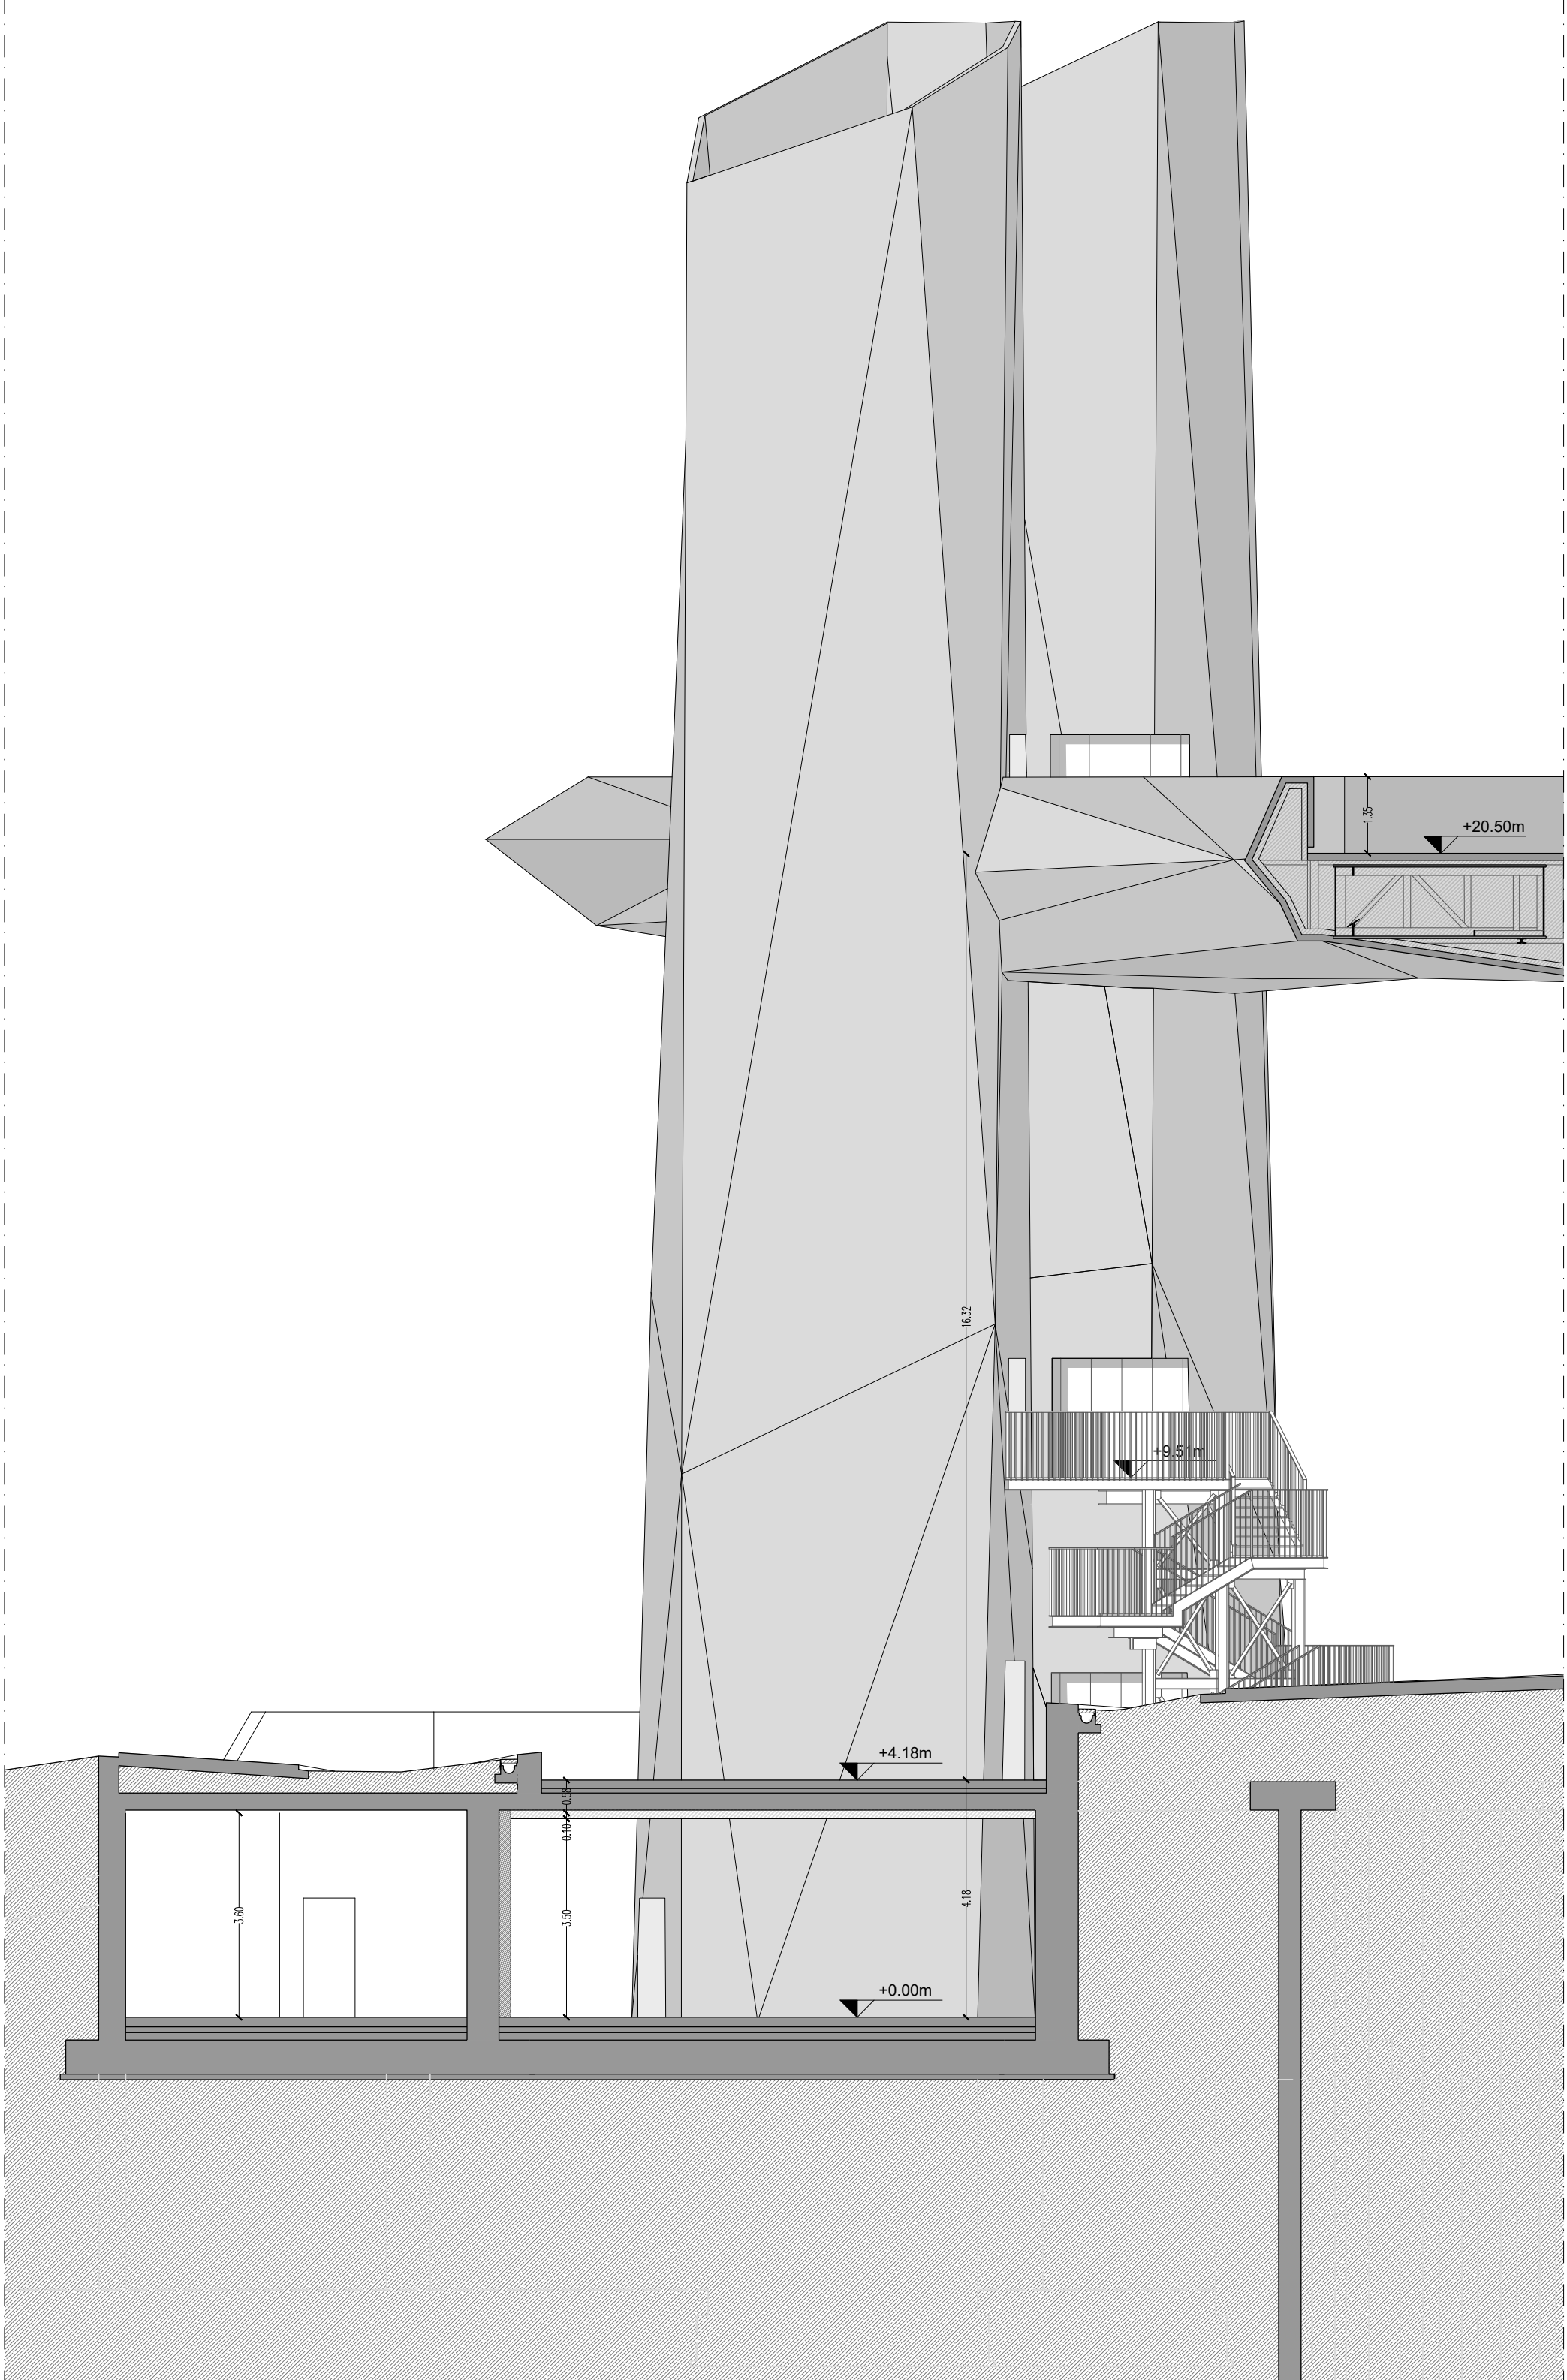



PROSPETTO SUD-EST_TORRE GRAMSCI 1
Scala 1:100

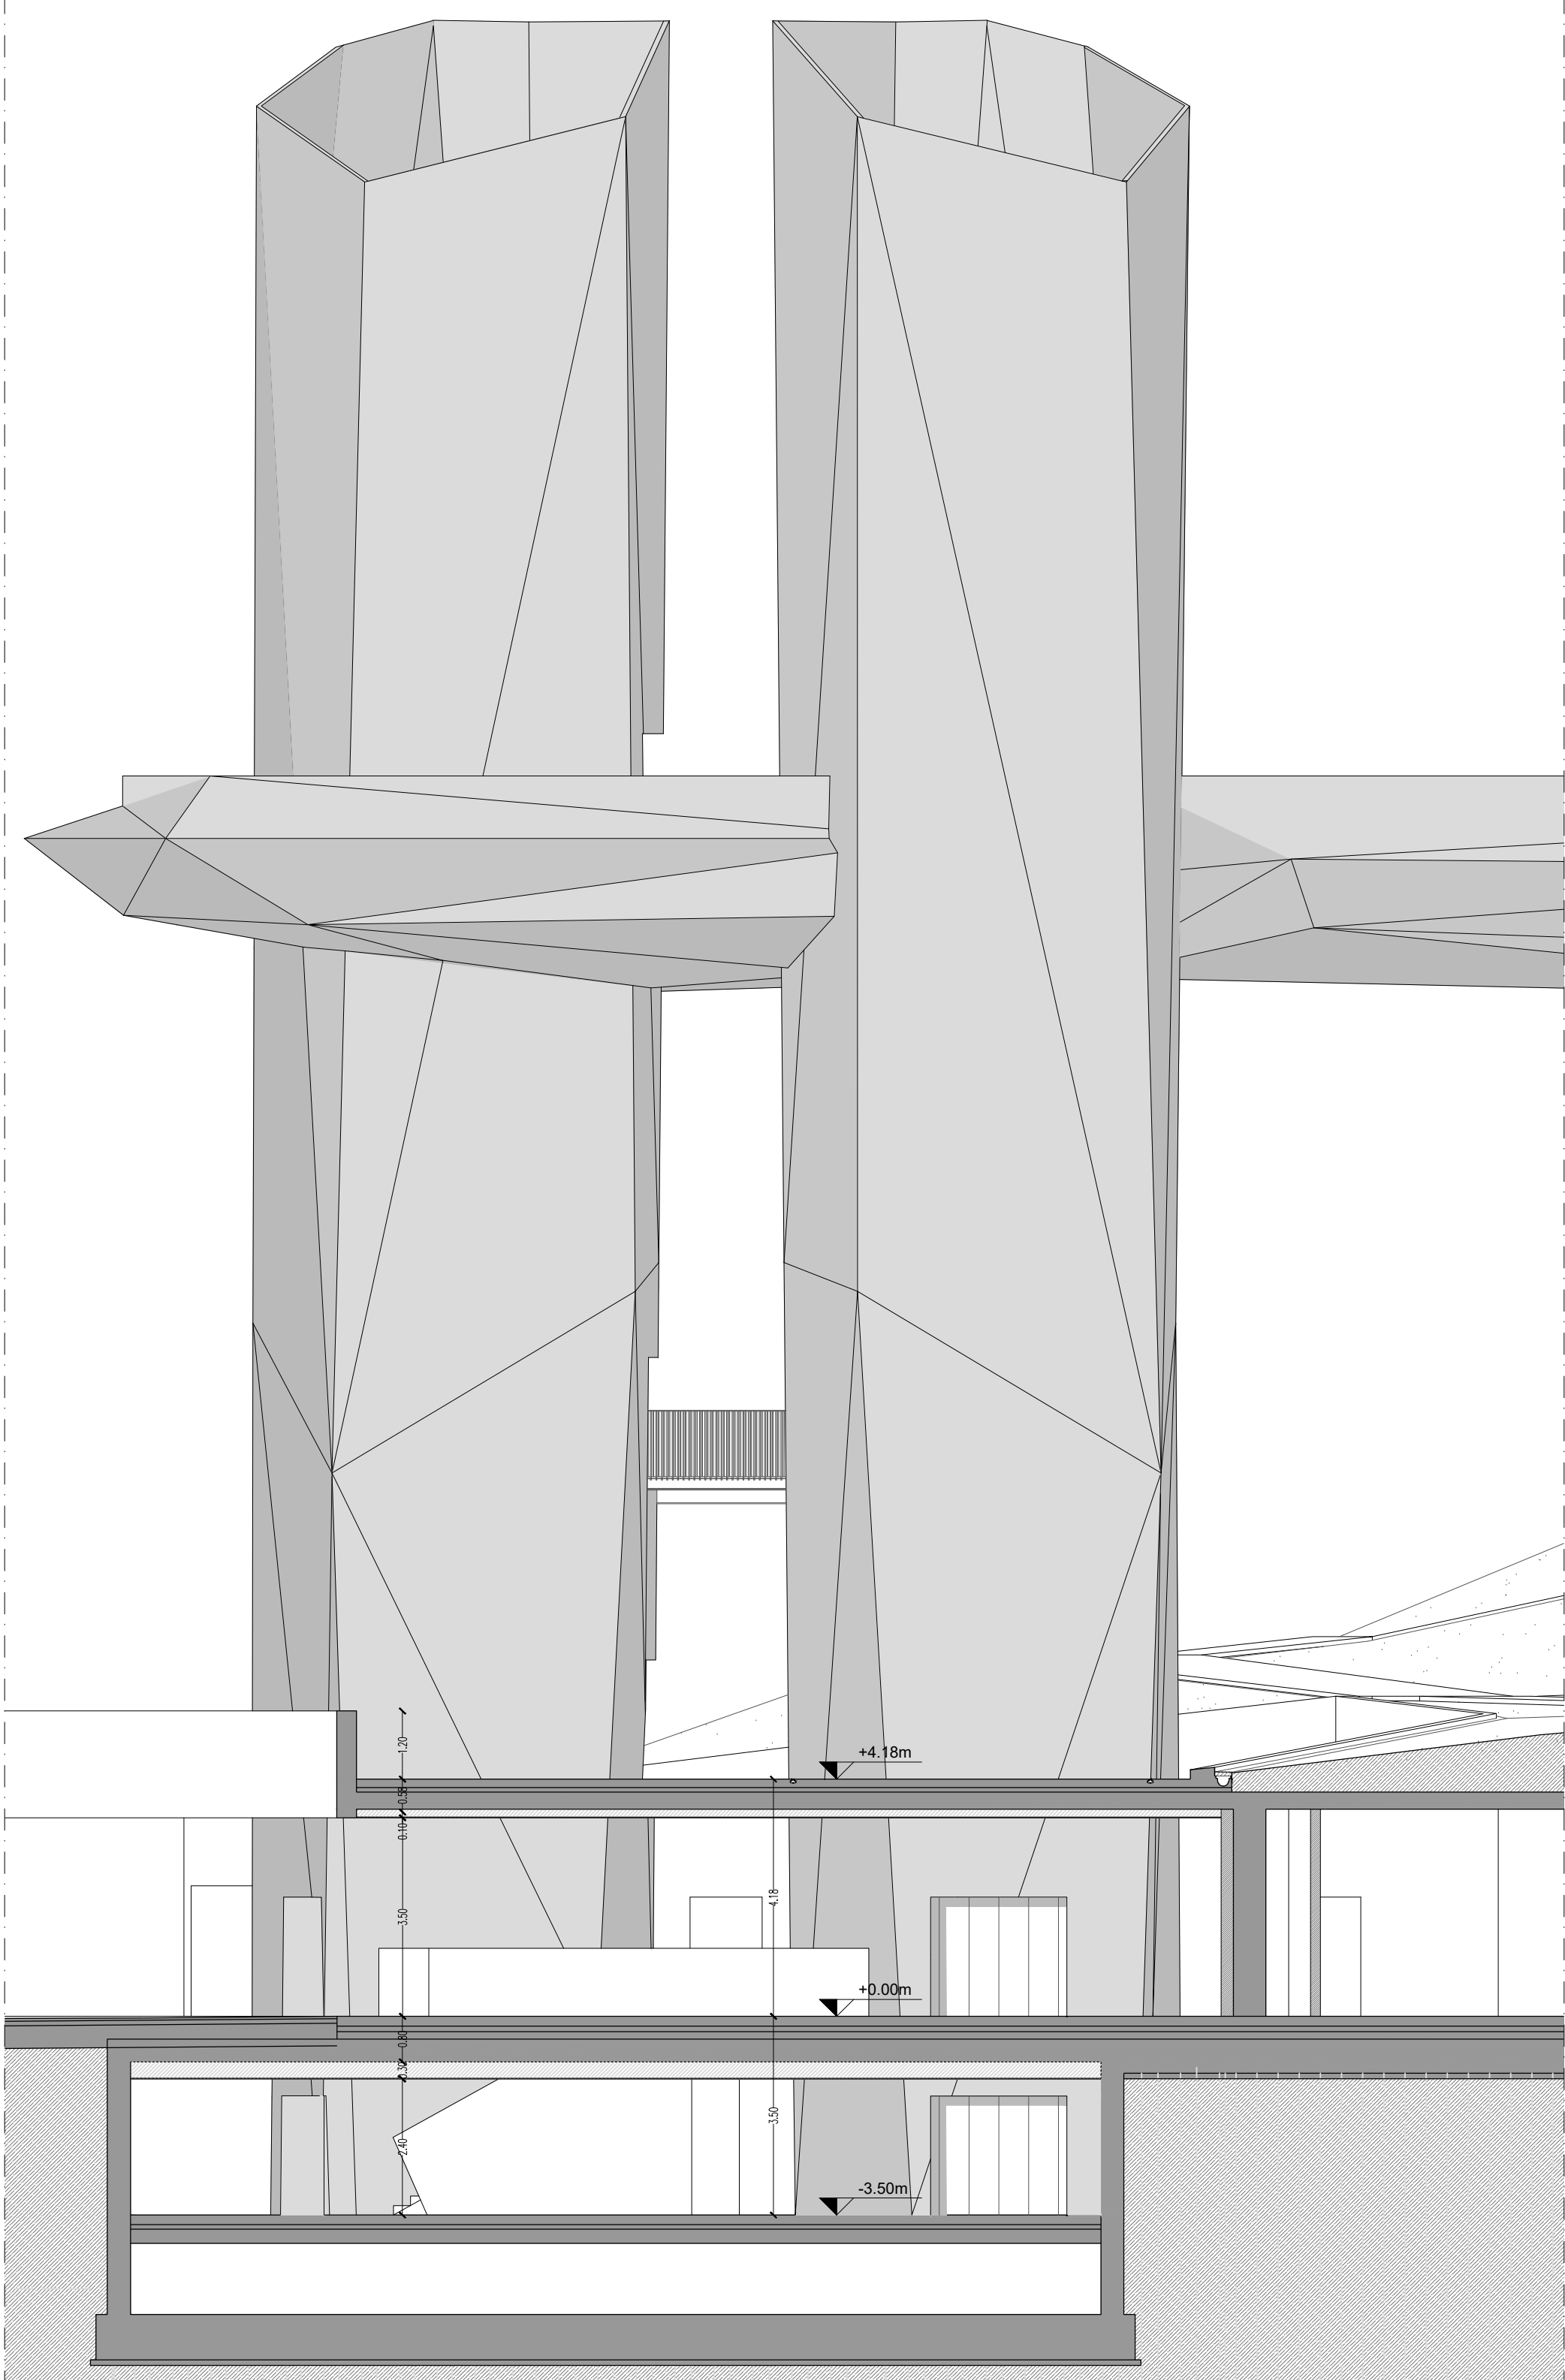

PROSPETTO SUD-OVEST_TORRE GRAMSCI 1
Scala 1:100

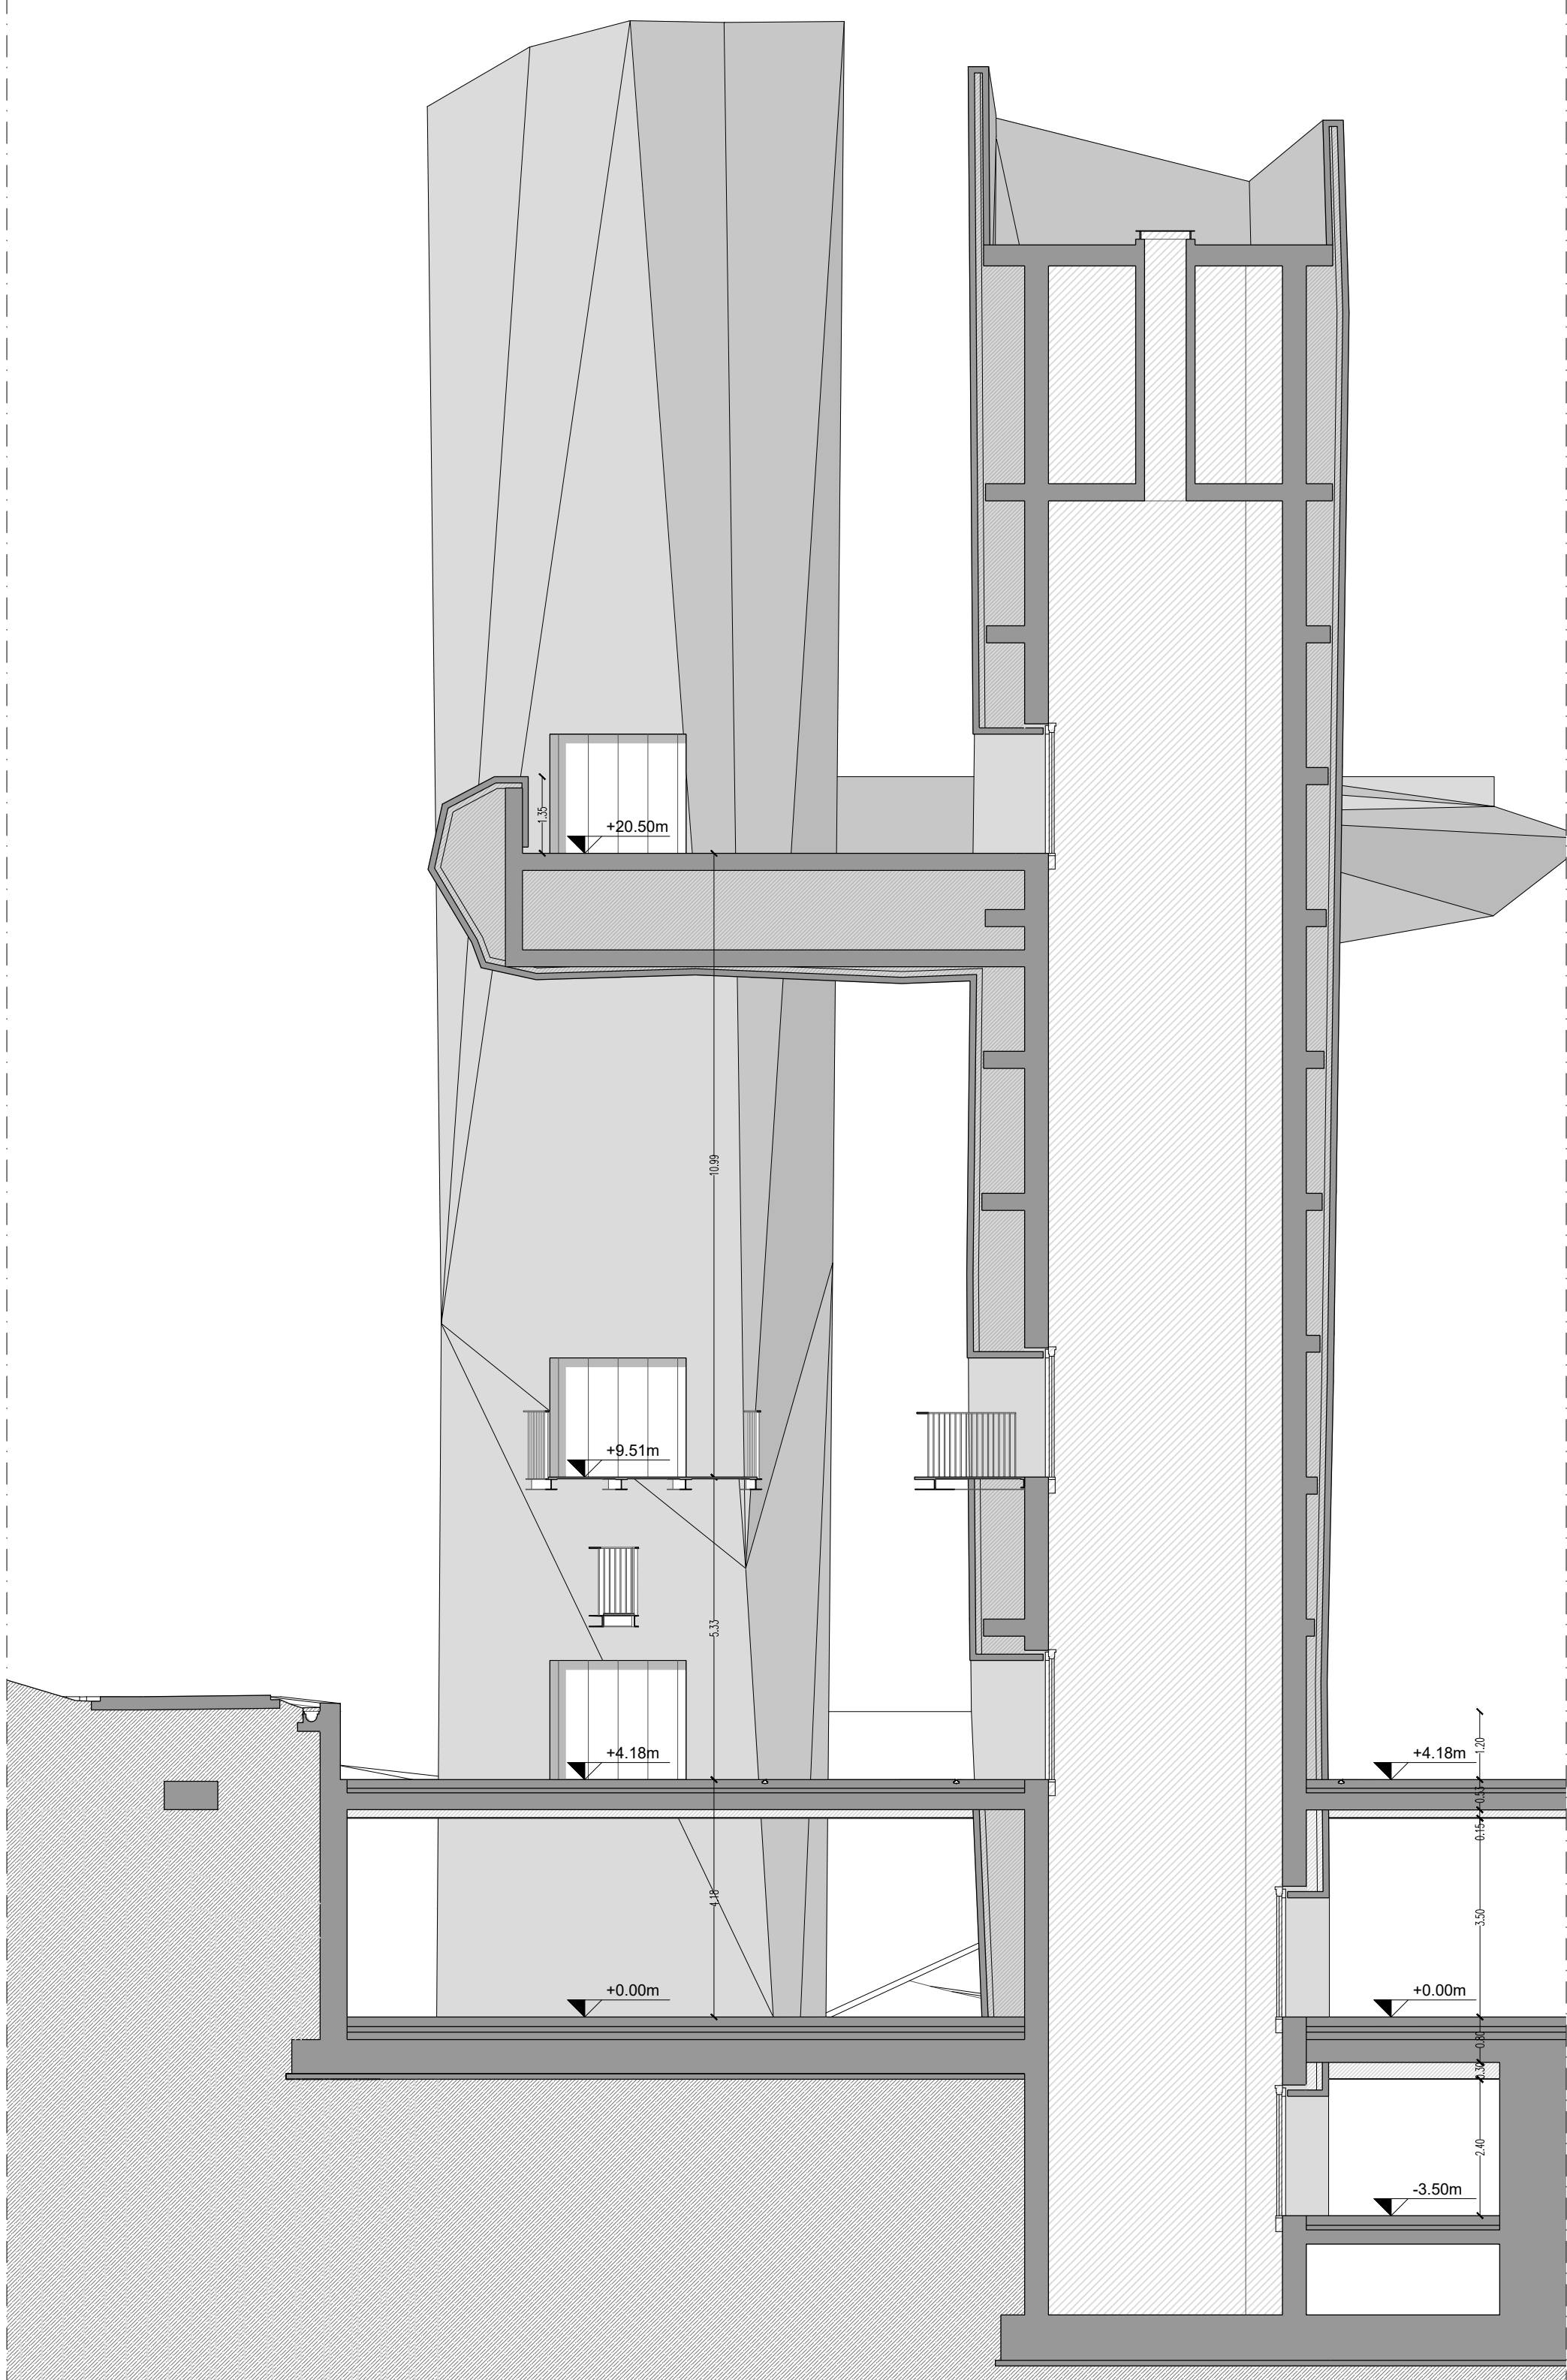


PROSPETTO NORD-EST_TORRE GRAMSCI 1
Scala 1:100

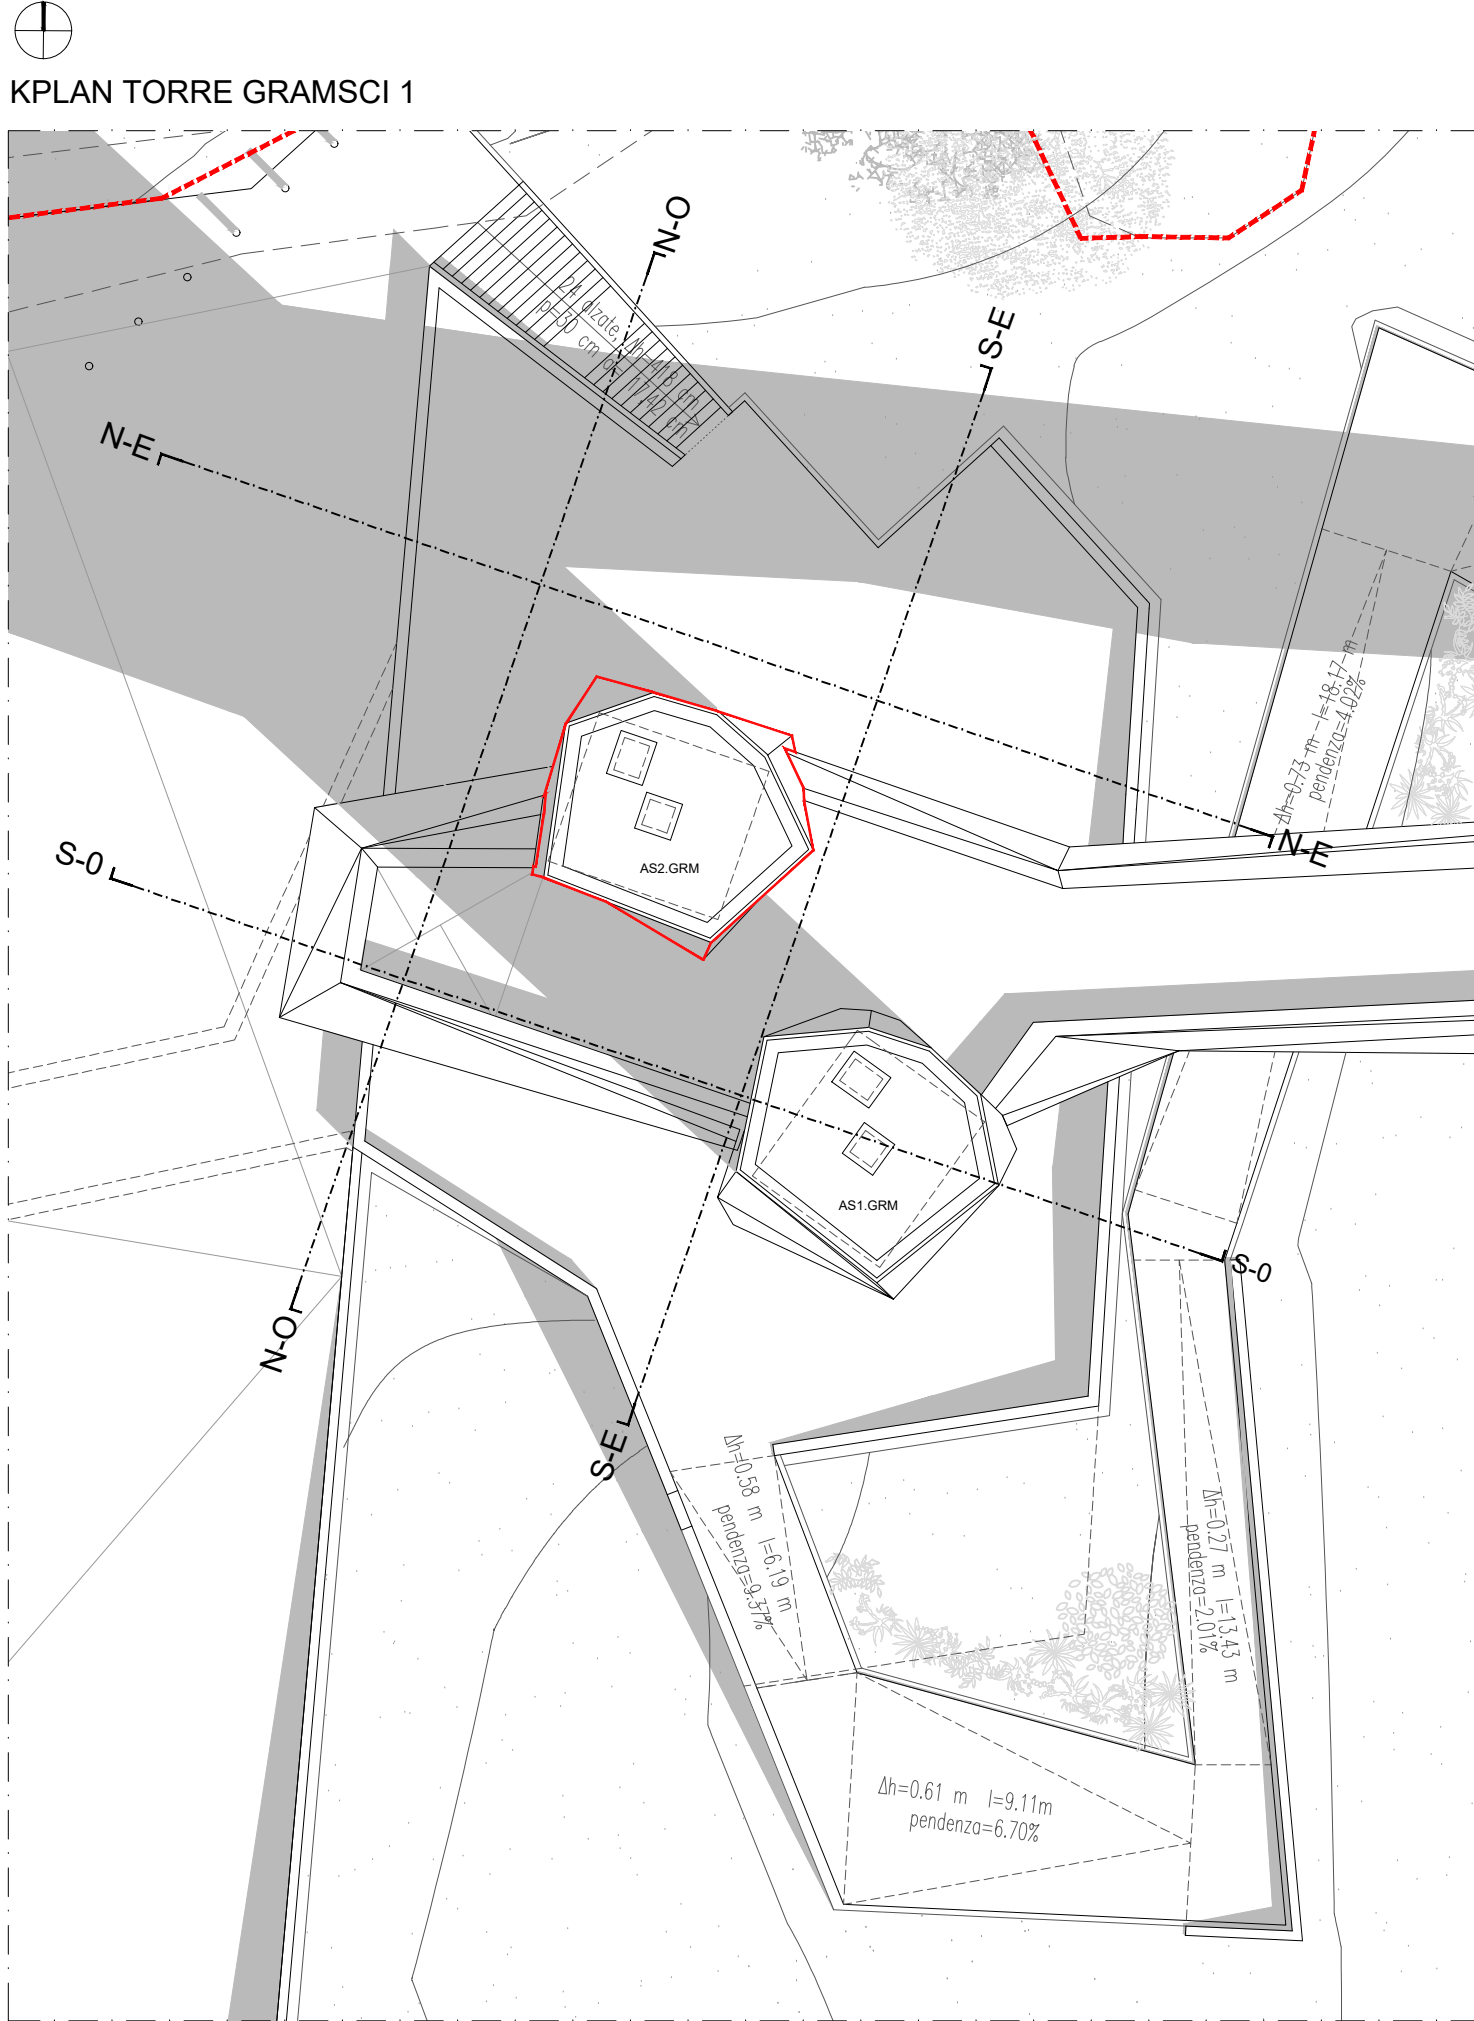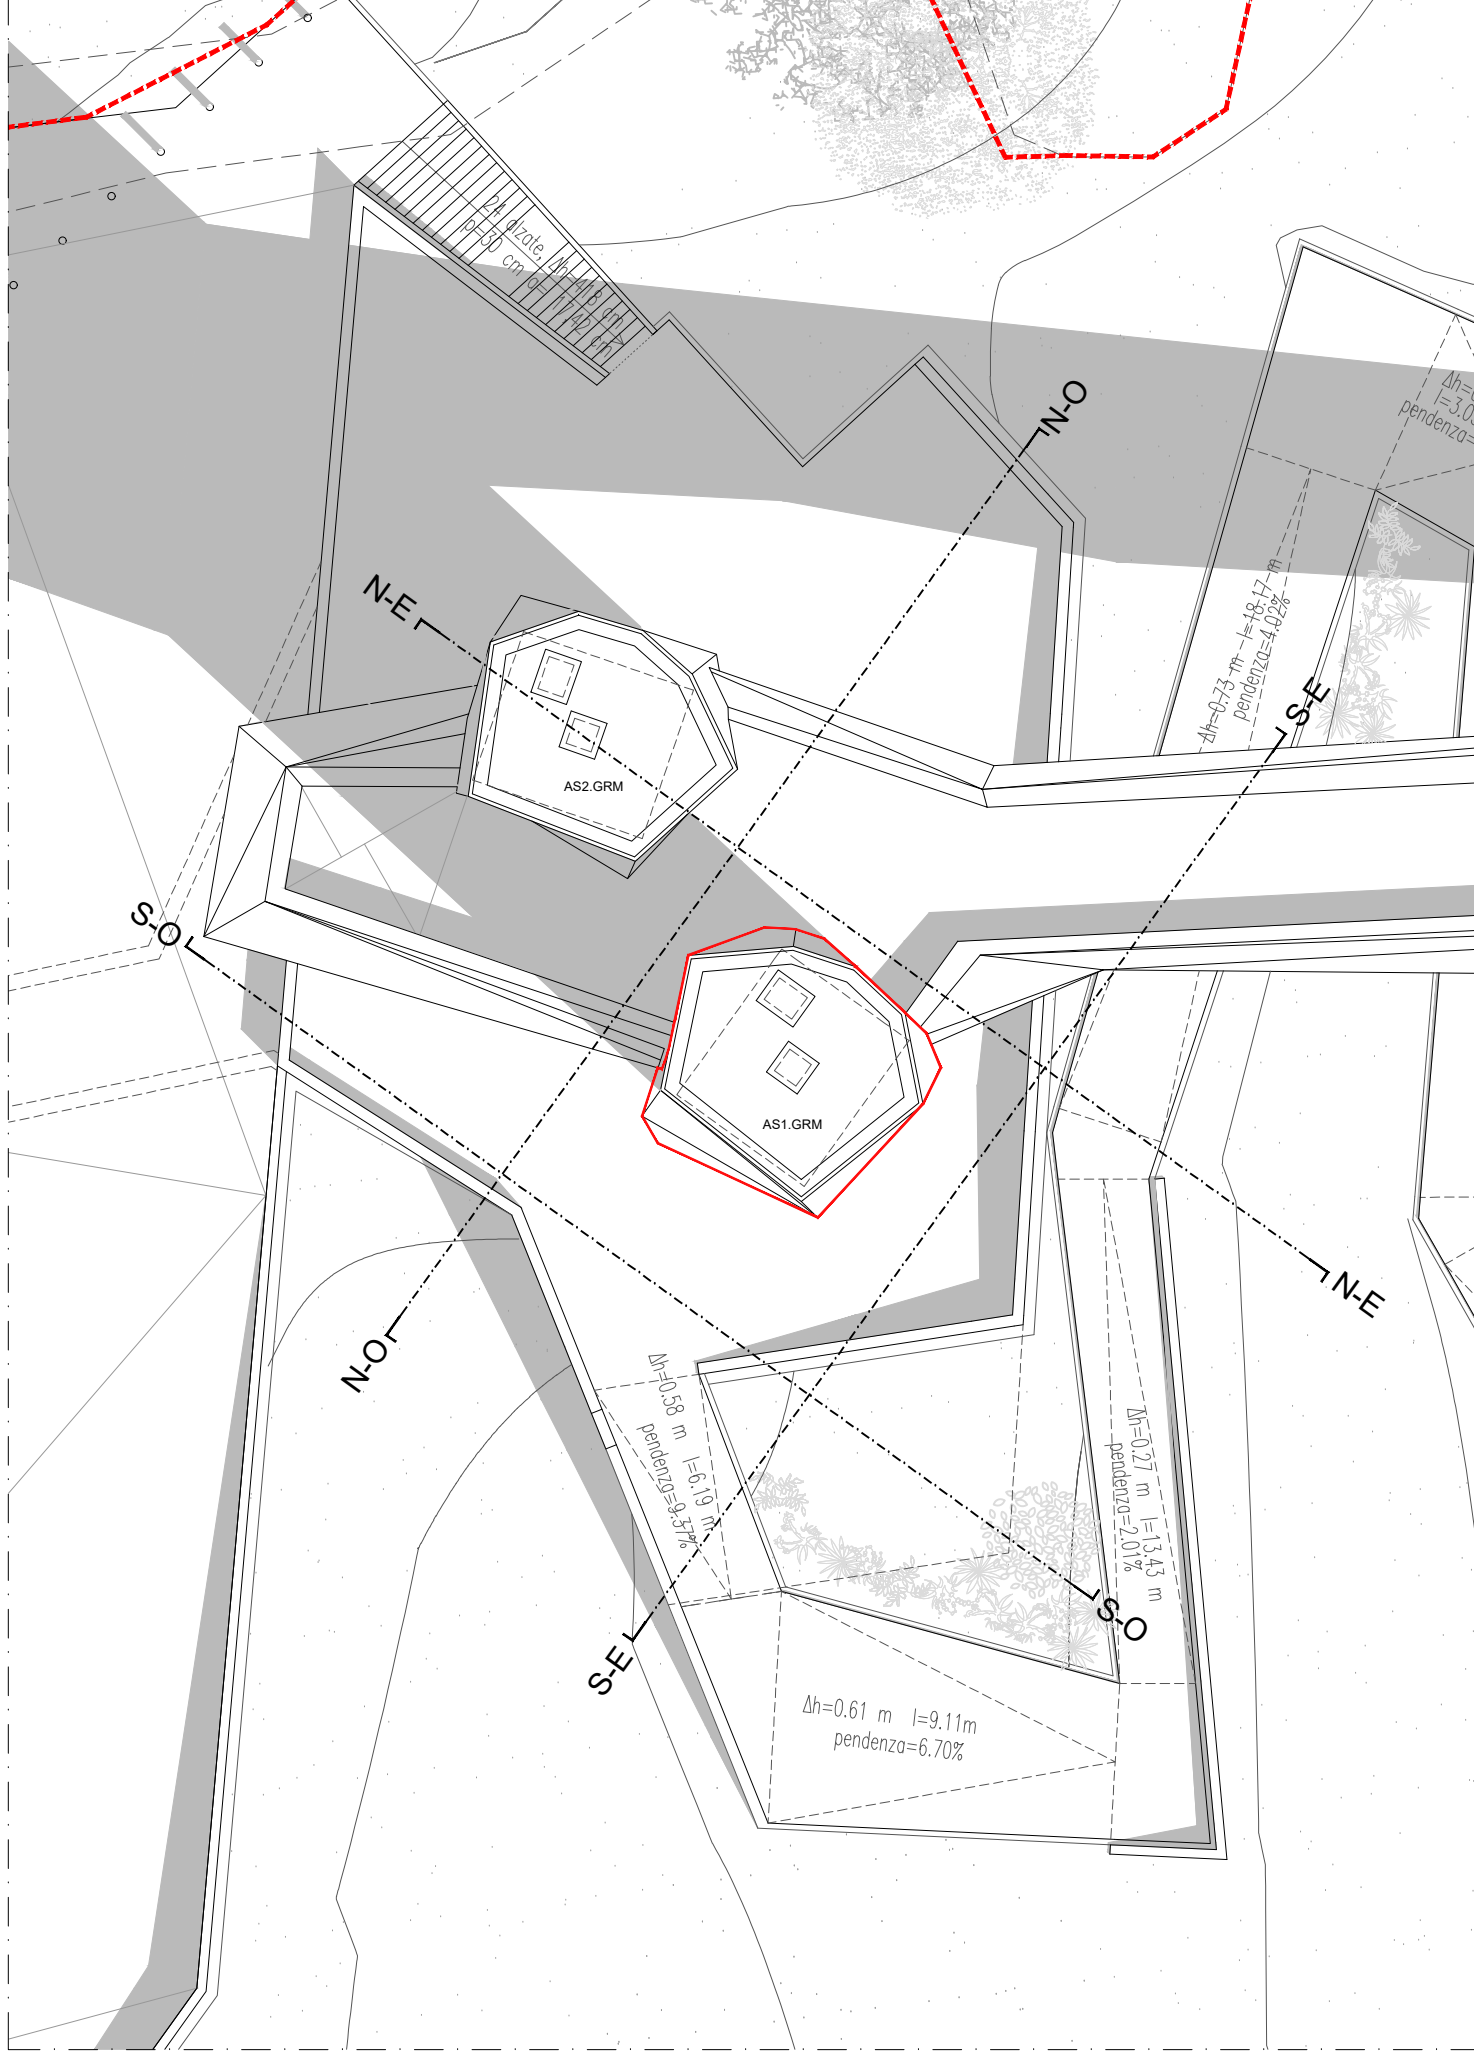


KPLAN TORRE GRAMSCI 2


NOTA BENE:
La rappresentazione grafica riguardante i dettagli strutturali è puramente indicativa. I locali inaccessibili, dove
verranno collocate le strutture, sono stati campati con apposito tratteggio ad indicare che non risultano oggetto
della presente tavola; per tutti i dettagli strutturali si rimanda quindi alle relative tavole strutturali.

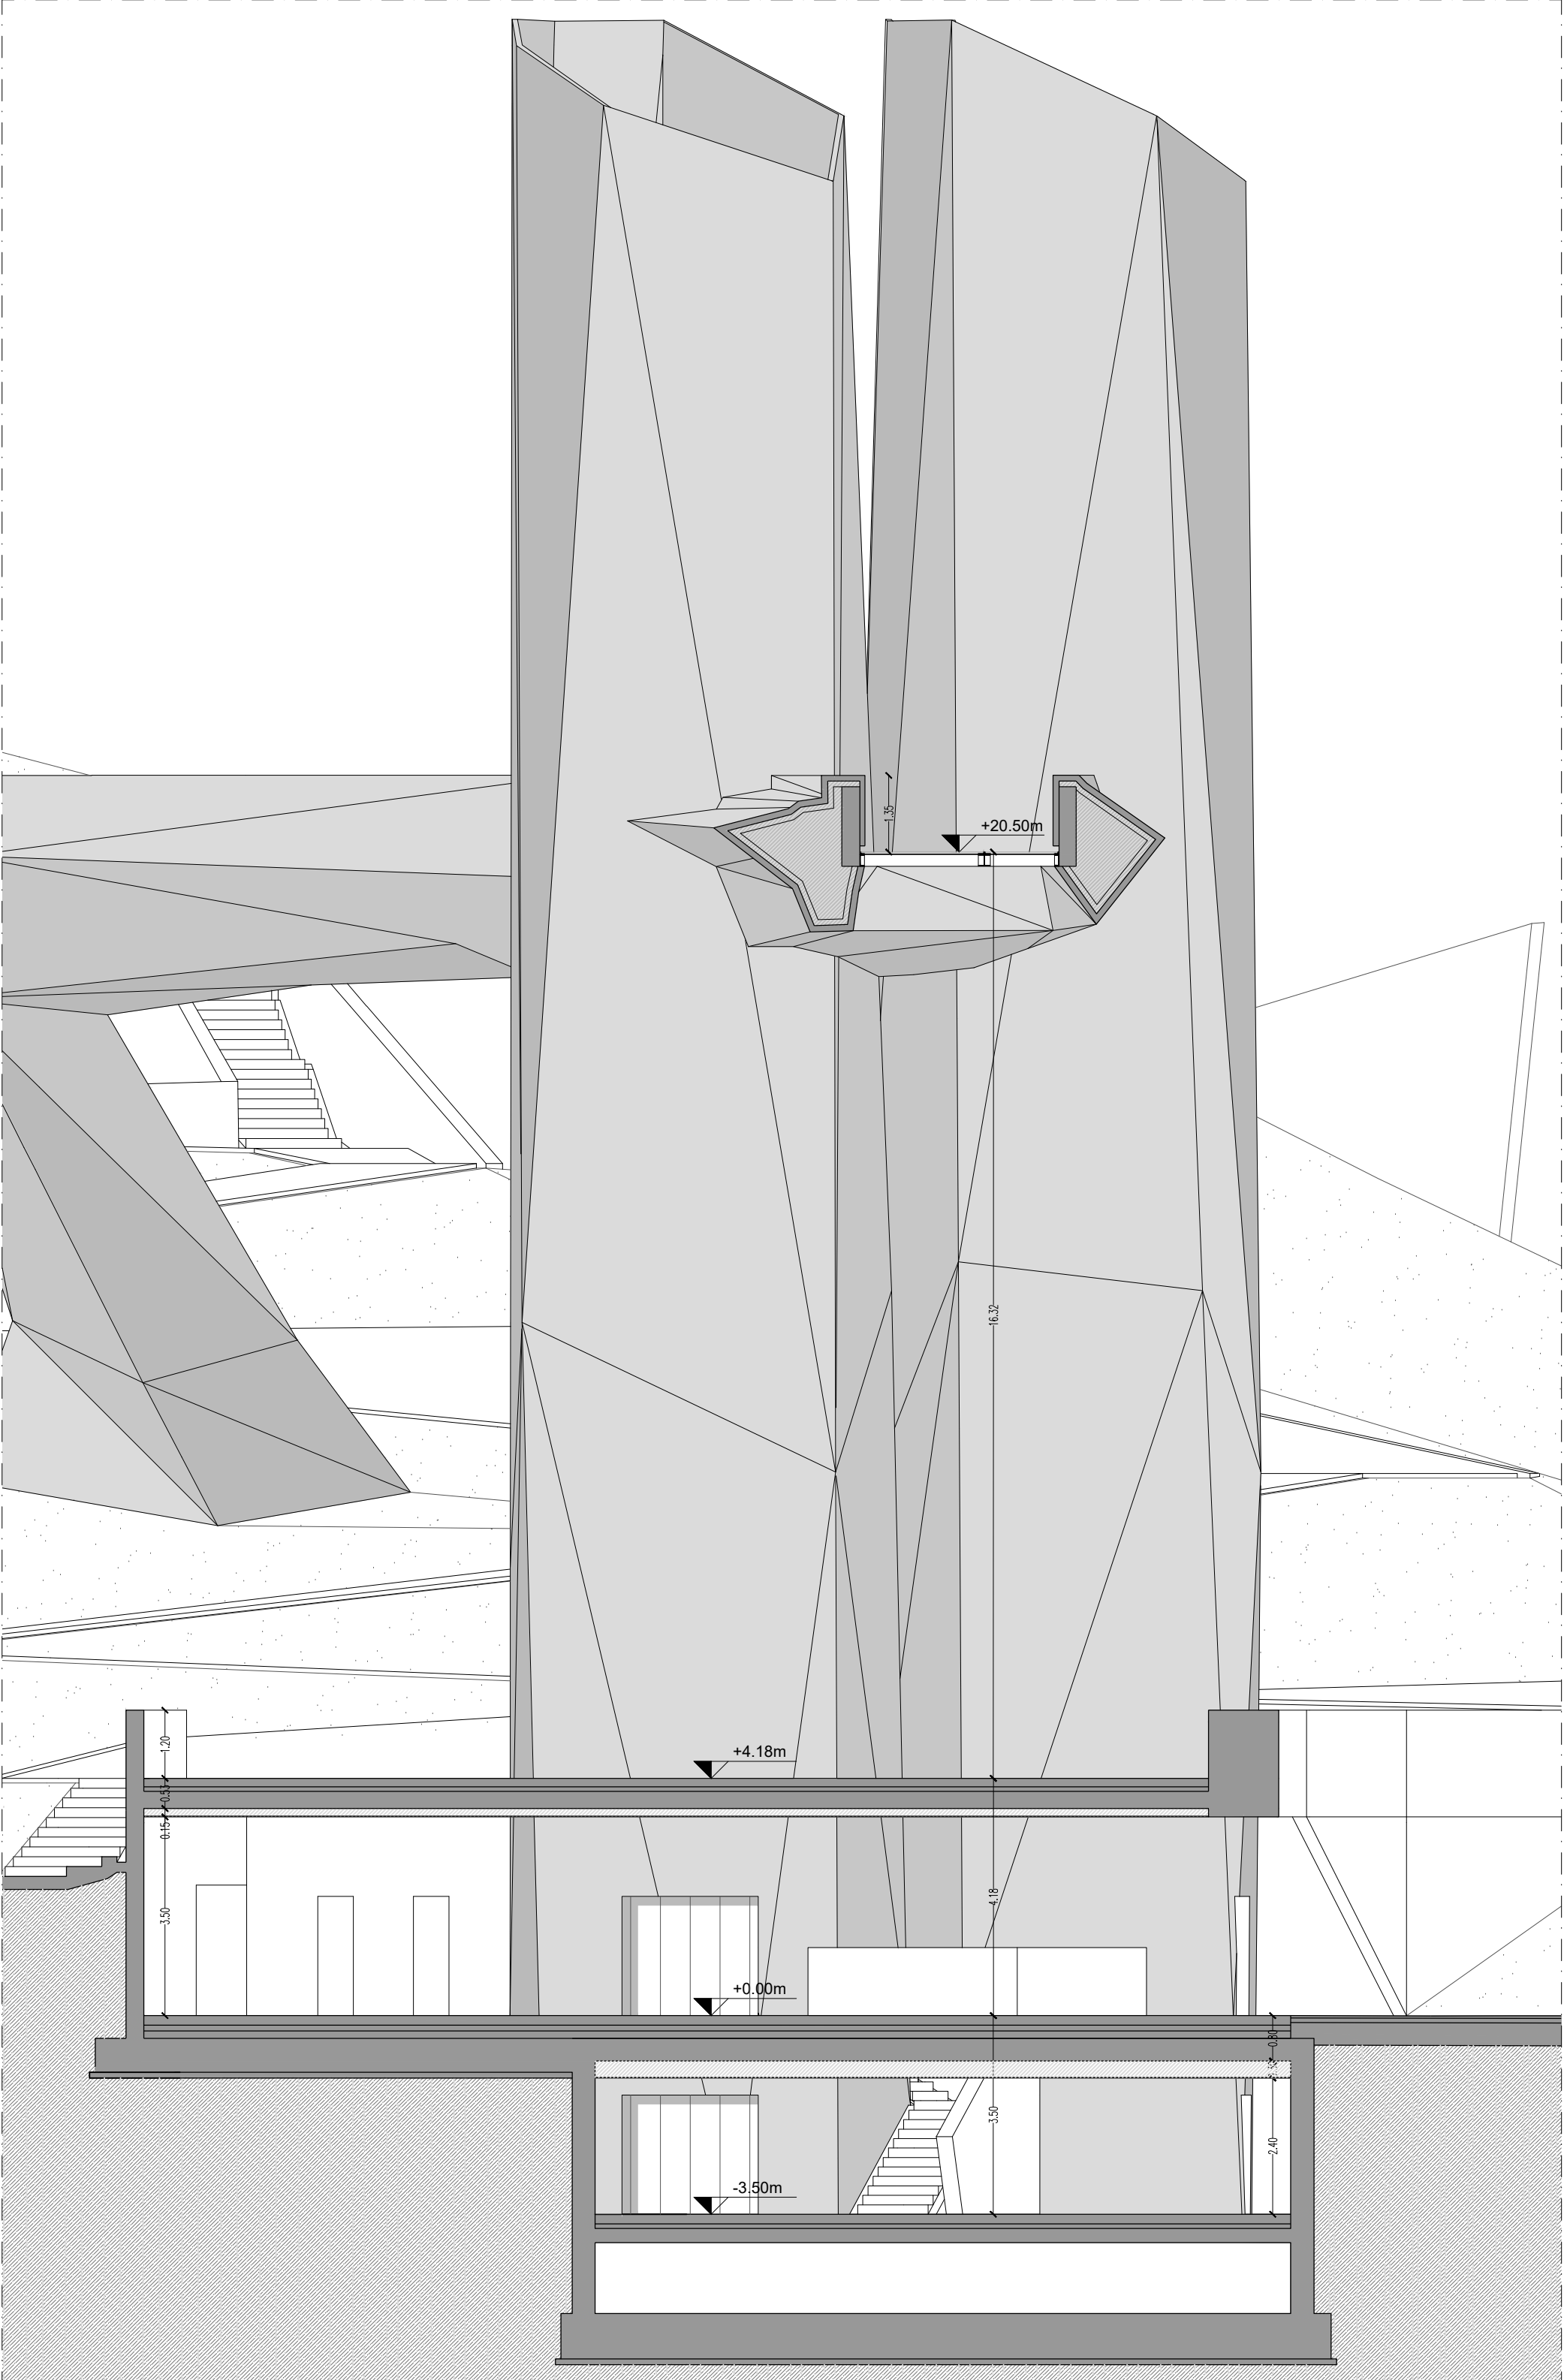


PROSPETTO NORD-OVEST_TORRE GRAMSCI 2
Scala 1:100

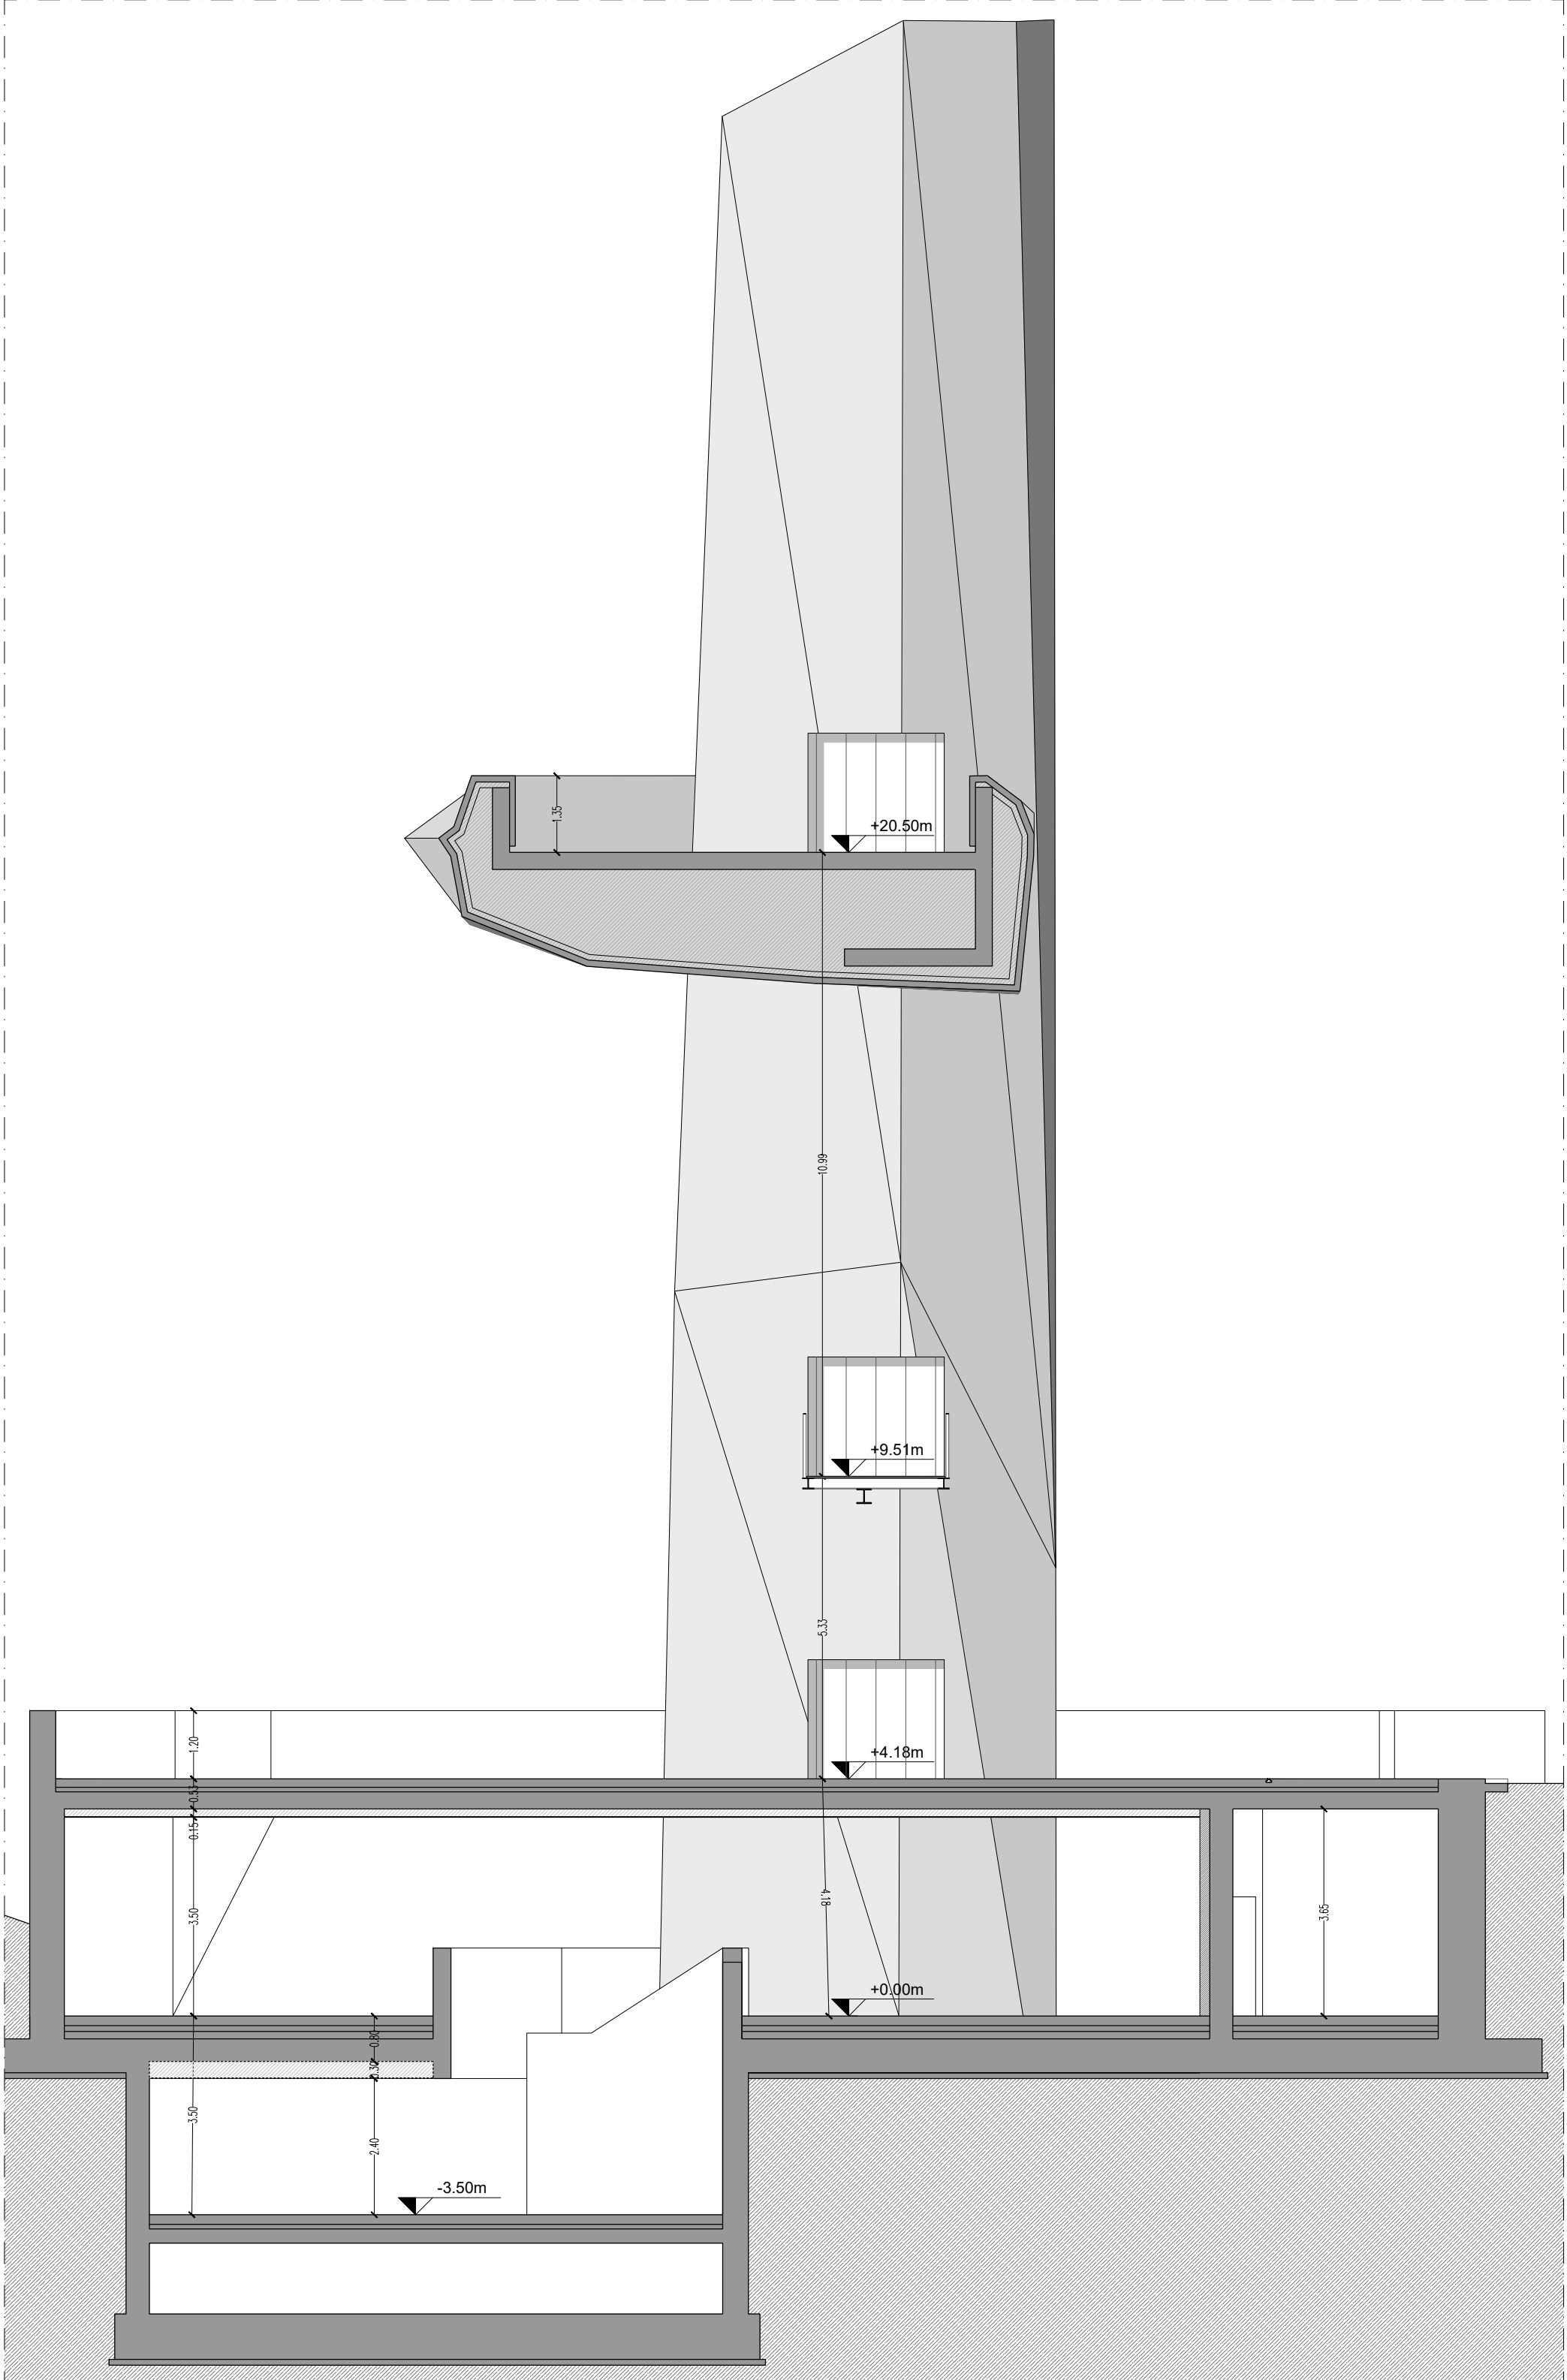

PROSPETTO SUD-EST_TORRE GRAMSCI 2
Scala 1:100

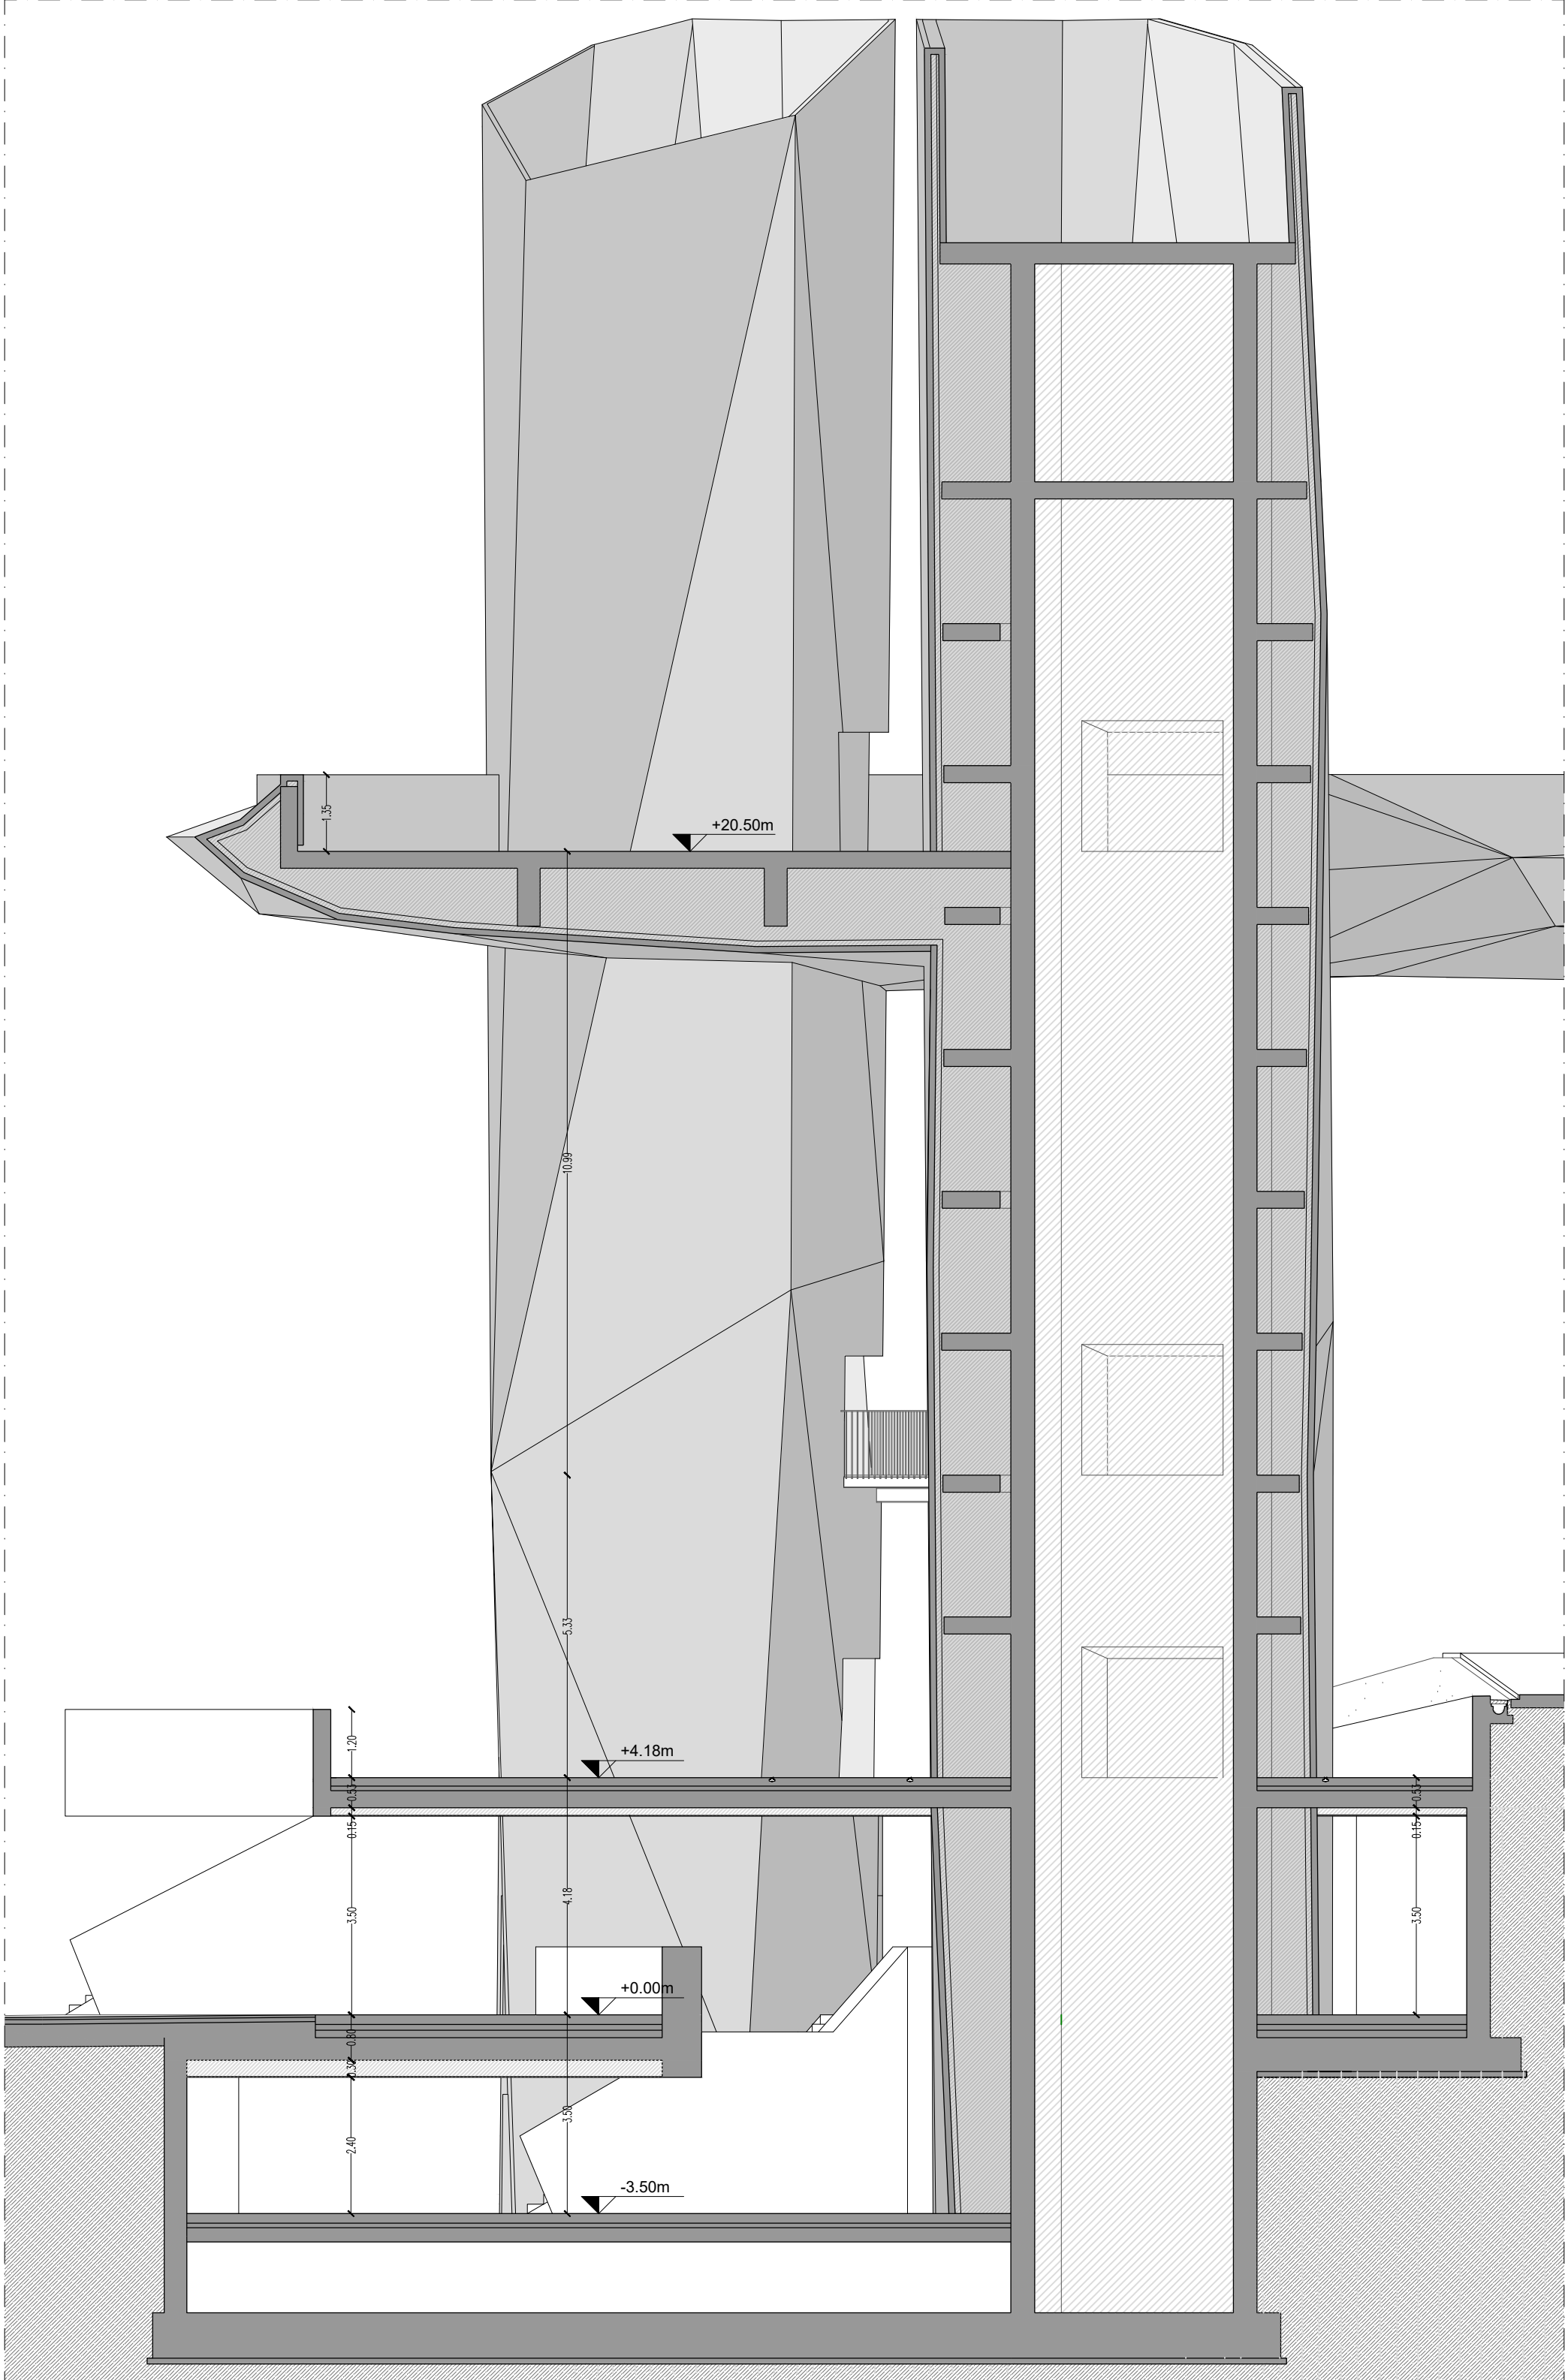

PROSPETTO SUD-OVEST_TORRE GRAMSCI 2
Scala 1:100

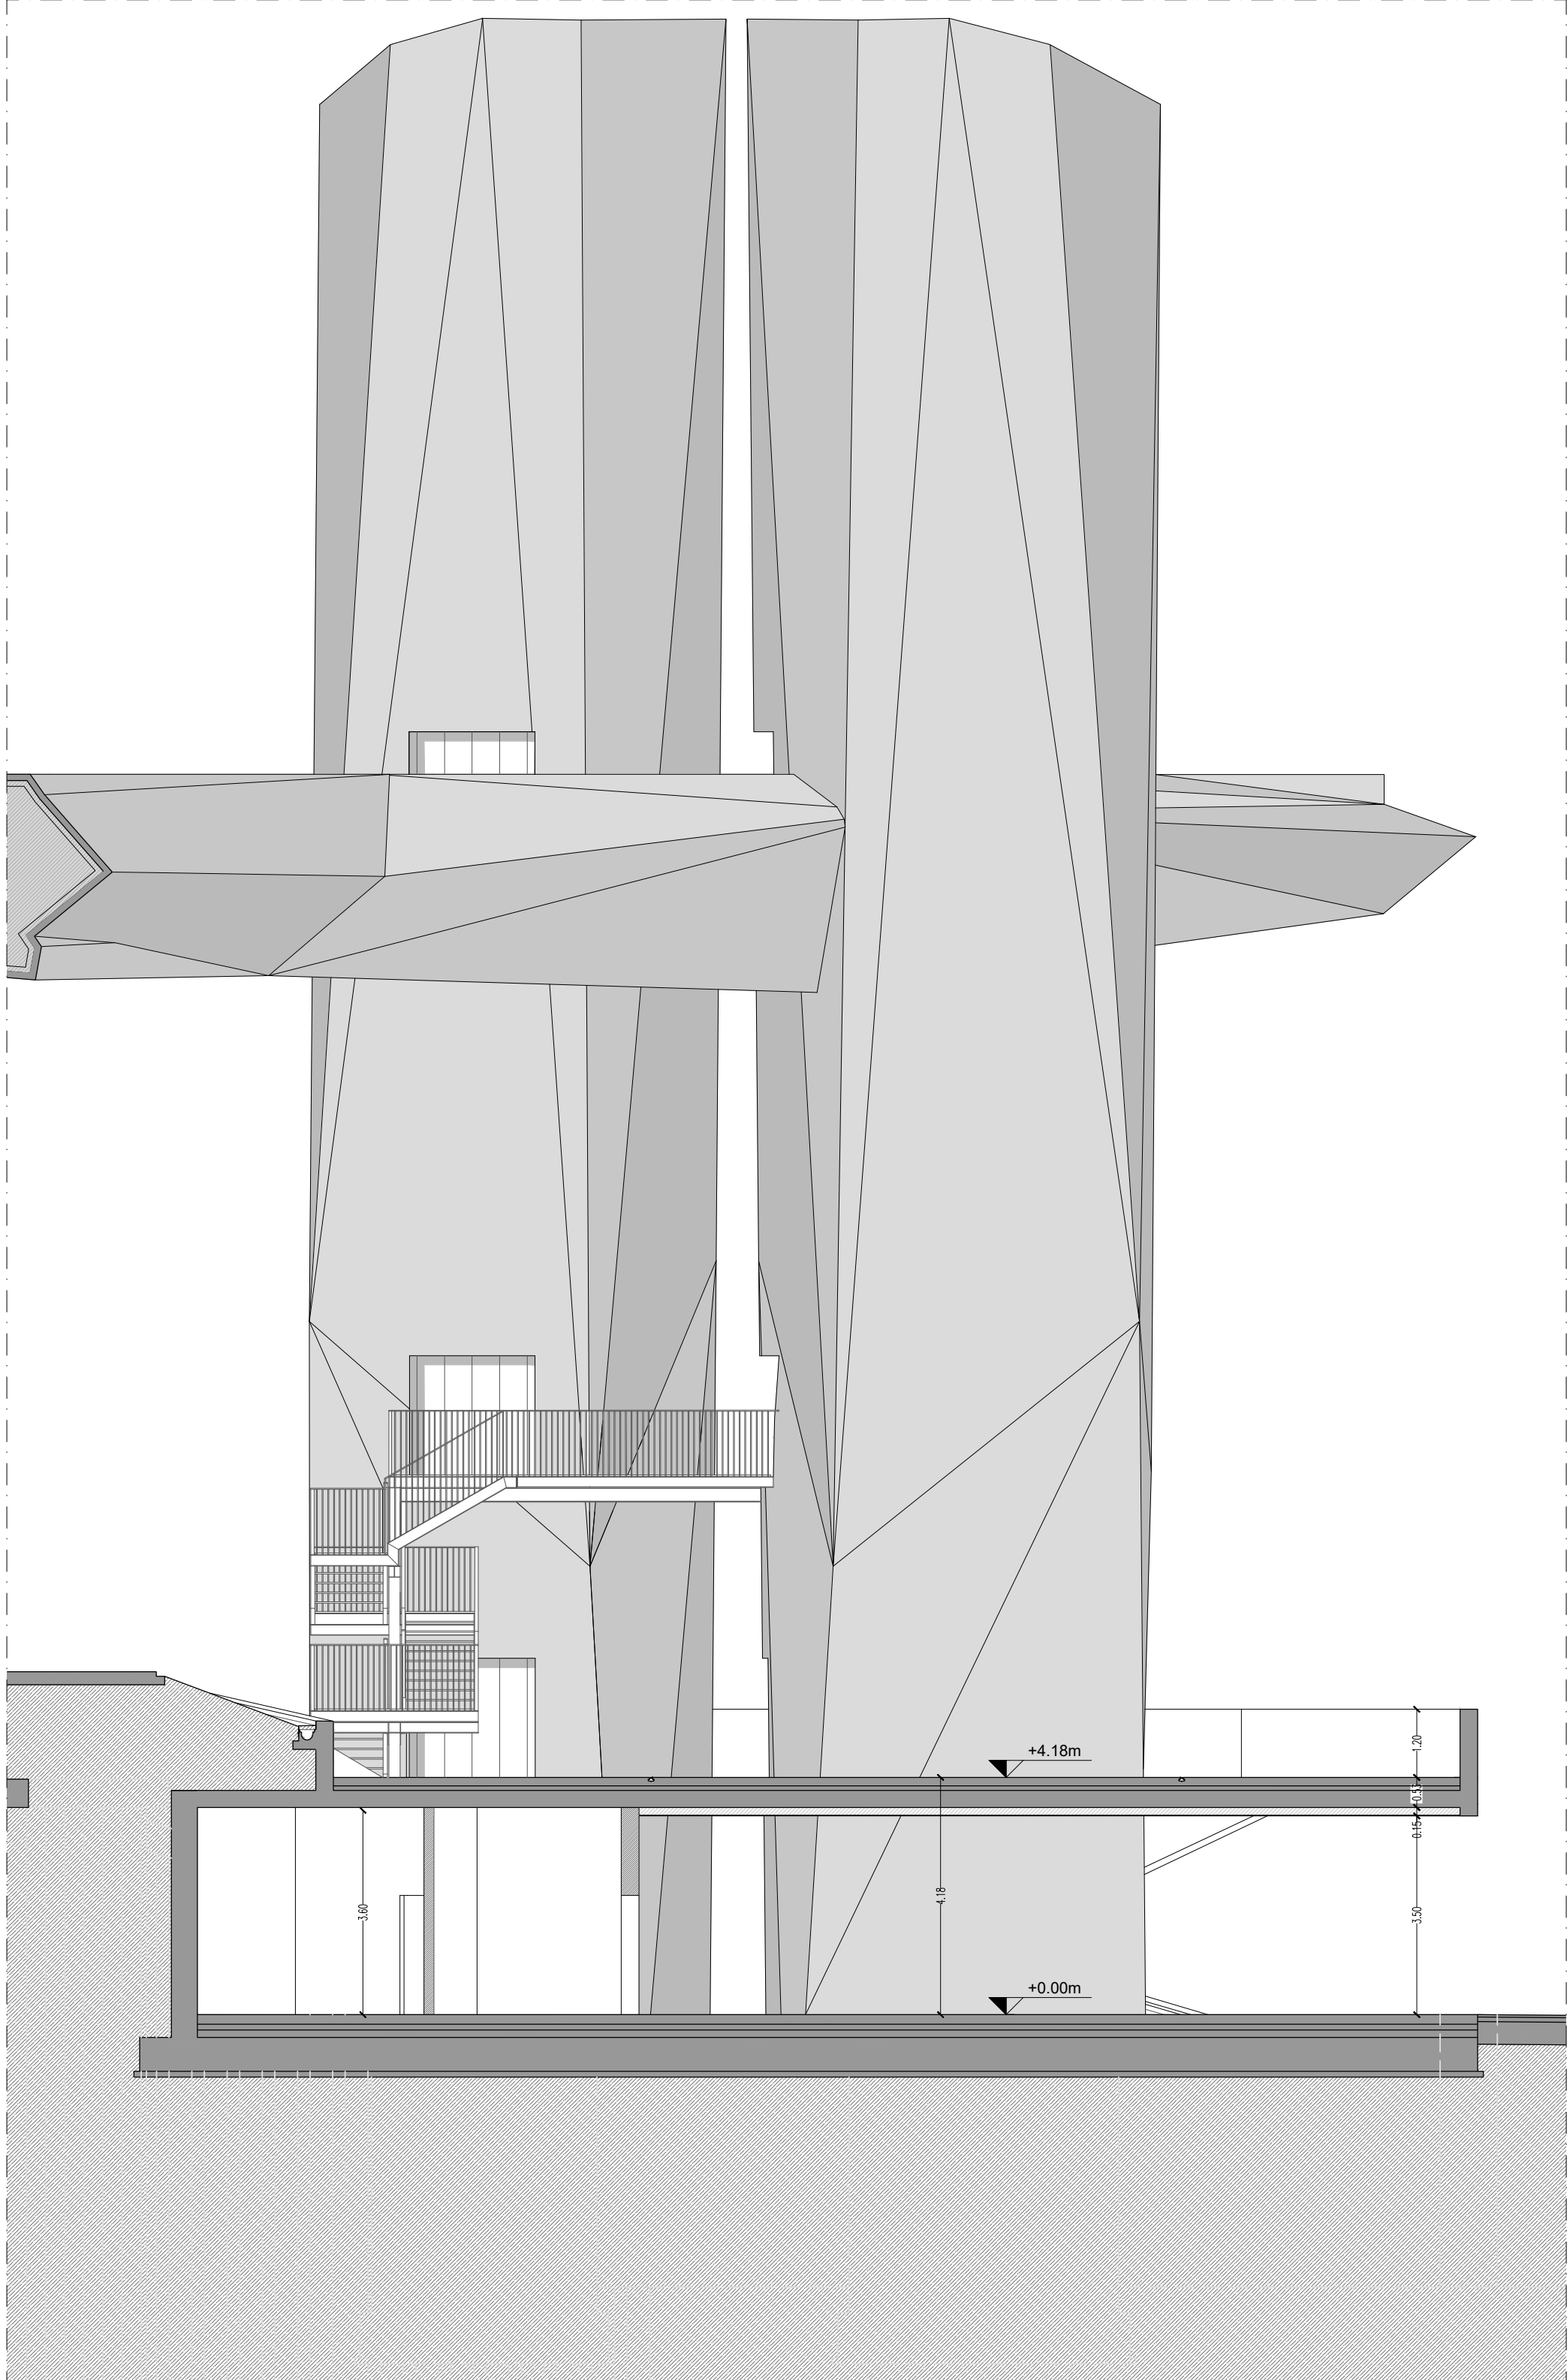

PROSPETTO NORD-EST_TORRE GRAMSCI 2
Scala 1:100

VARIANTE AL LOTTO N. 2 DEL COLLEGAMENTO PEDONALE DAL CENTRO STORICO DEL CAPOLUOGO ALLE AREE DEI SERVIZI PUBBLICI LUNGO VIALE GRAMSCI, PECCIOLI (PI) CUP: D42F20000570004 CIG: BB53B3BFCF		
PROGETTO ESECUTIVO		
Progettista	Arch. NICO PANZANI Helapolla 21 Architeti Associati	
Team di progettazione	Arch. GIAN LUIGI MELIS Arch. ALESSANDRO MELIS Arch. SARA FRIZZETTI P. E. E. FILIPPO MARIANI Ing. MARGHERITA BALDOCCHI Ing. ELISABETTA CONI Arch. ROBERTO POZZELLO Dot.ssa in arch. GIAN PAULINATI Dot. in scienze dell'archit. LUCA MARRAS LORENZO SIBANI MARTINA MANETTI Helapolla 21 Architeti Associati	
Consulenza progetto opere strutturali	Ing. GIANNI MICHELON MAD Ingegneria srl	
Consulenza progetto opere elettriche	Ing. MASSIMILIANO MICHELETTI Studio Tecnice	
Coordinatore della sicurezza in fase di progettazione	Arch. GIAN LUIGI MELIS Helapolla 21 Architeti Associati	
Relazioni e indagini geologiche	Dot.ssa Geol. FRANCESCA FRANCHI Geoprogredi Studio Associato	
Consulenza idraulica	Ing. JACOPO TACCINI	
OGGETTO	TAVOLA NUMERO AR.v1.07.SP_PROSPETTI ASCENSORI	
STATO DI PROGETTO TORRE A VALLE "GRAMSCI" PROSPETTI ASCENSORI	SCALA 1:100	DATA Giugno 2026