



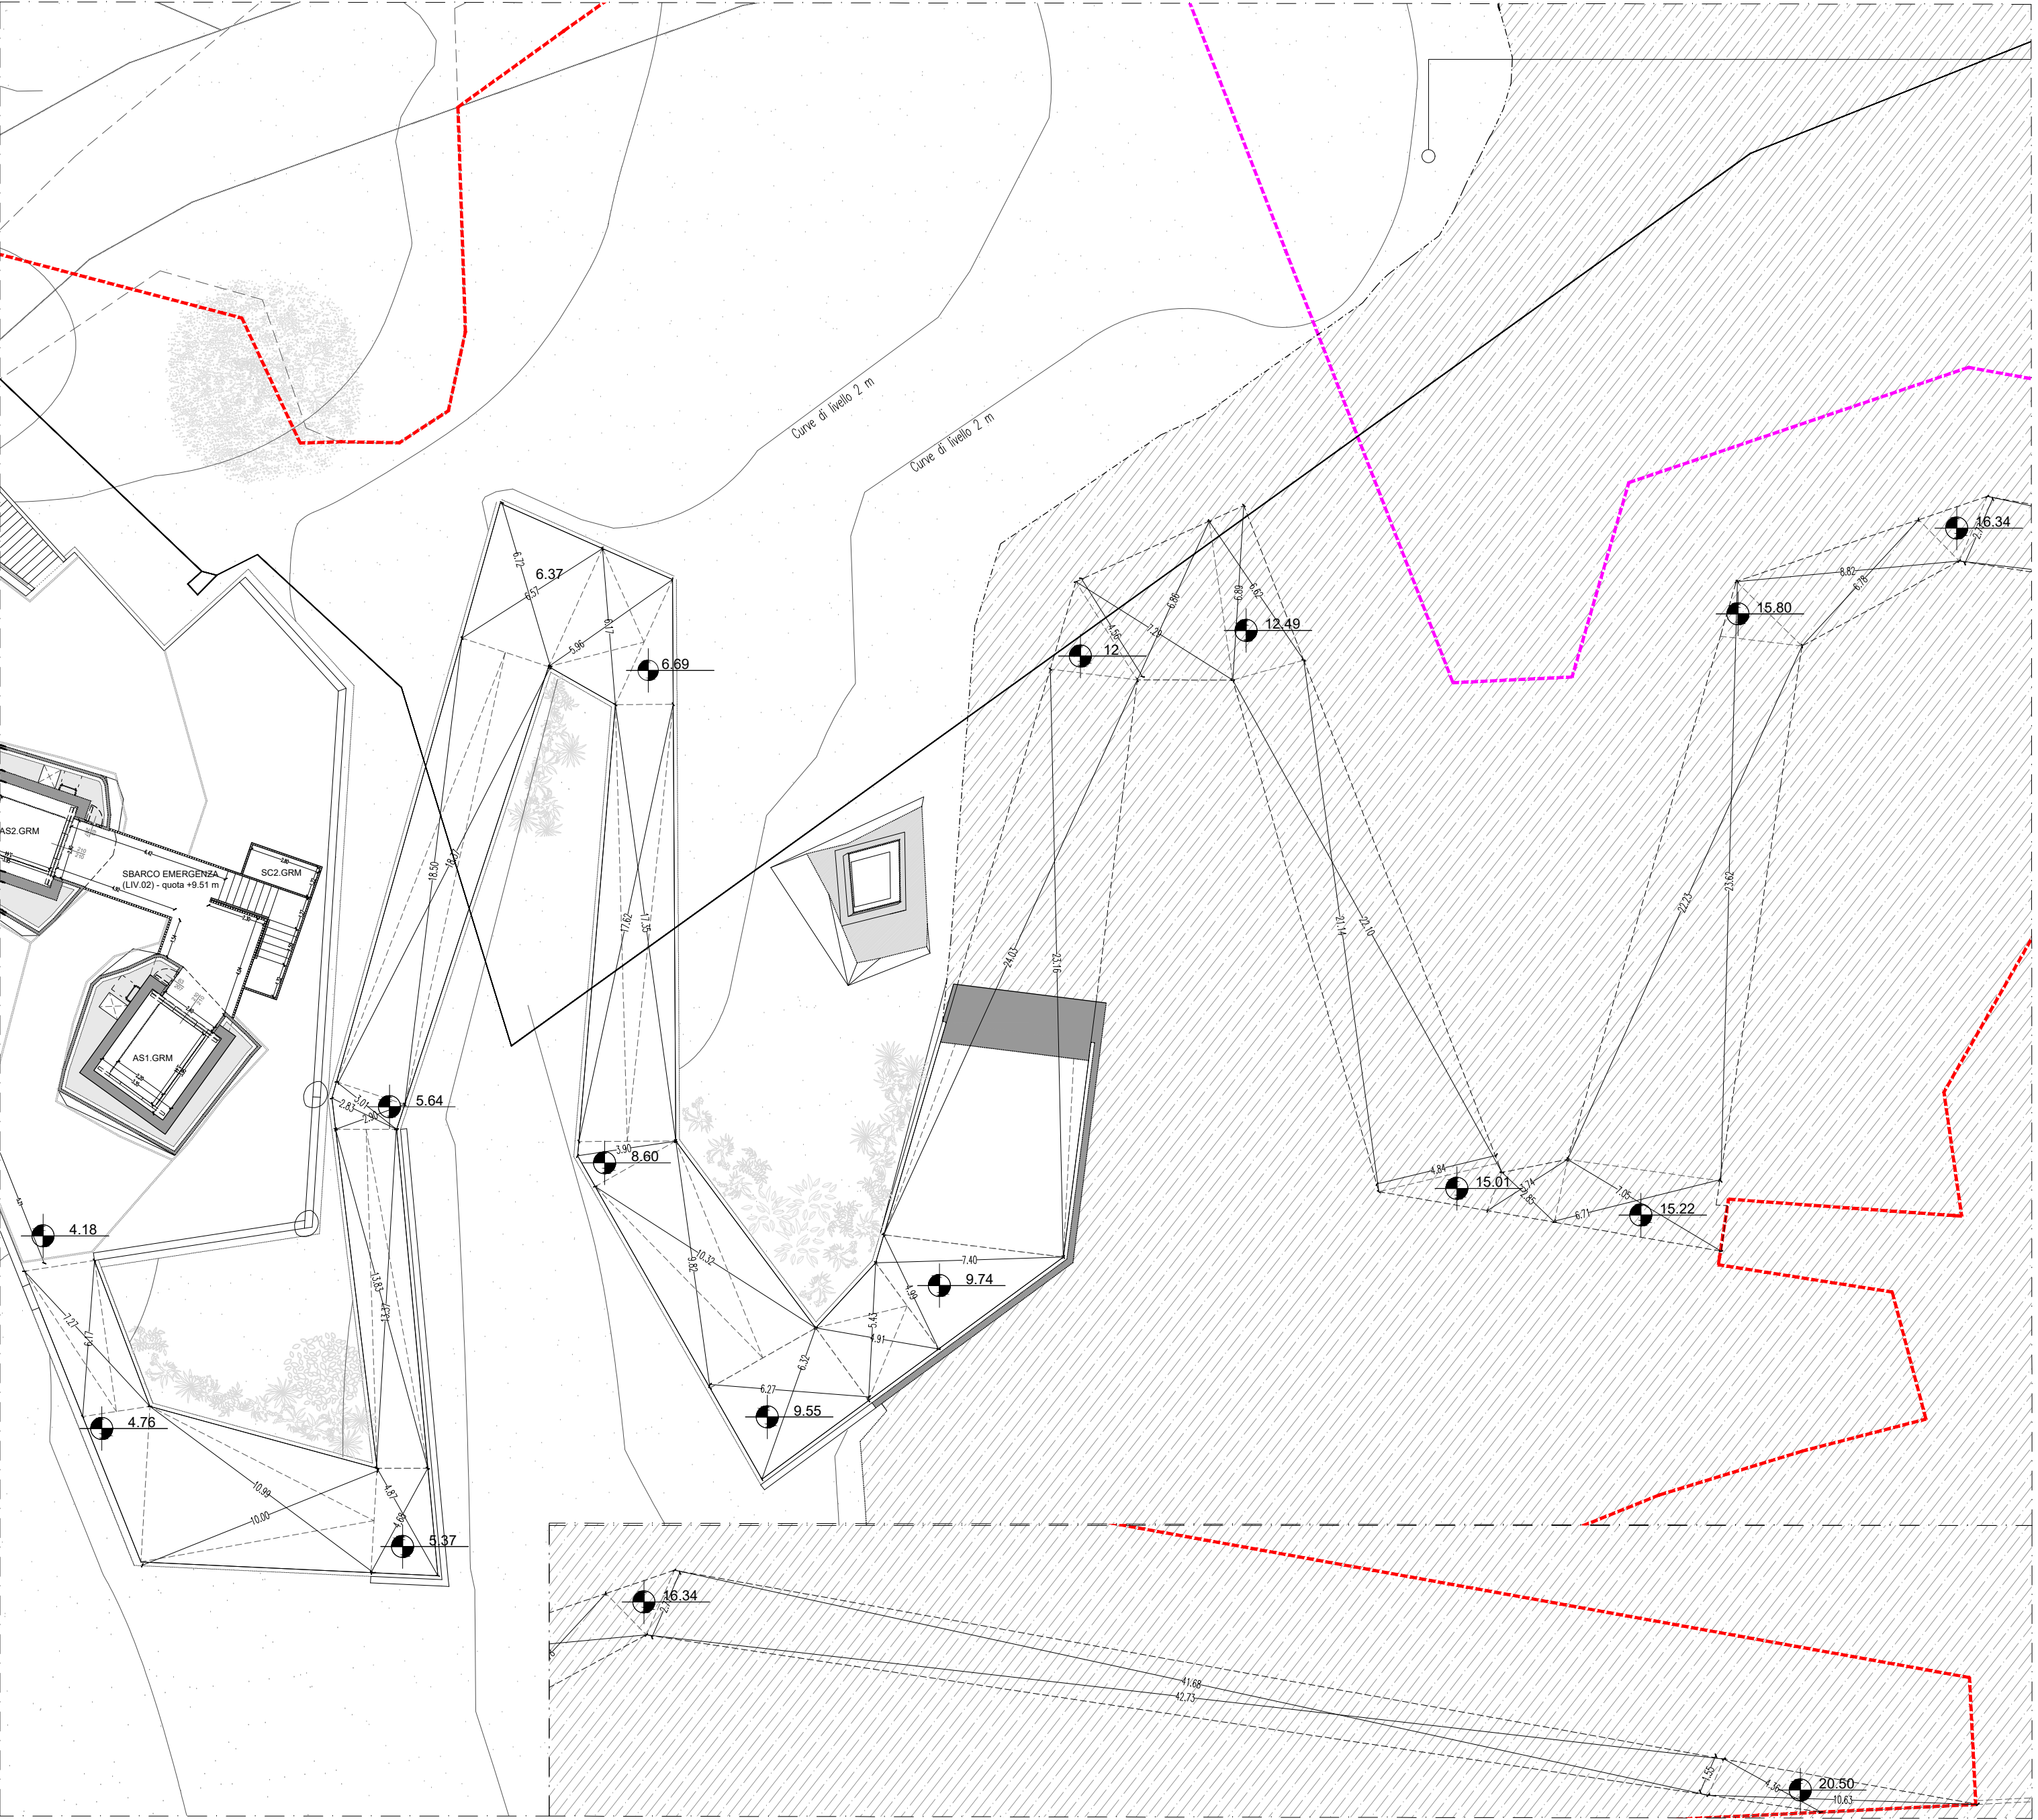


PLANIMETRIA GENERALE
Scala 1:200




PLANIMETRIA QUOTA 9.51
Scala 1:200

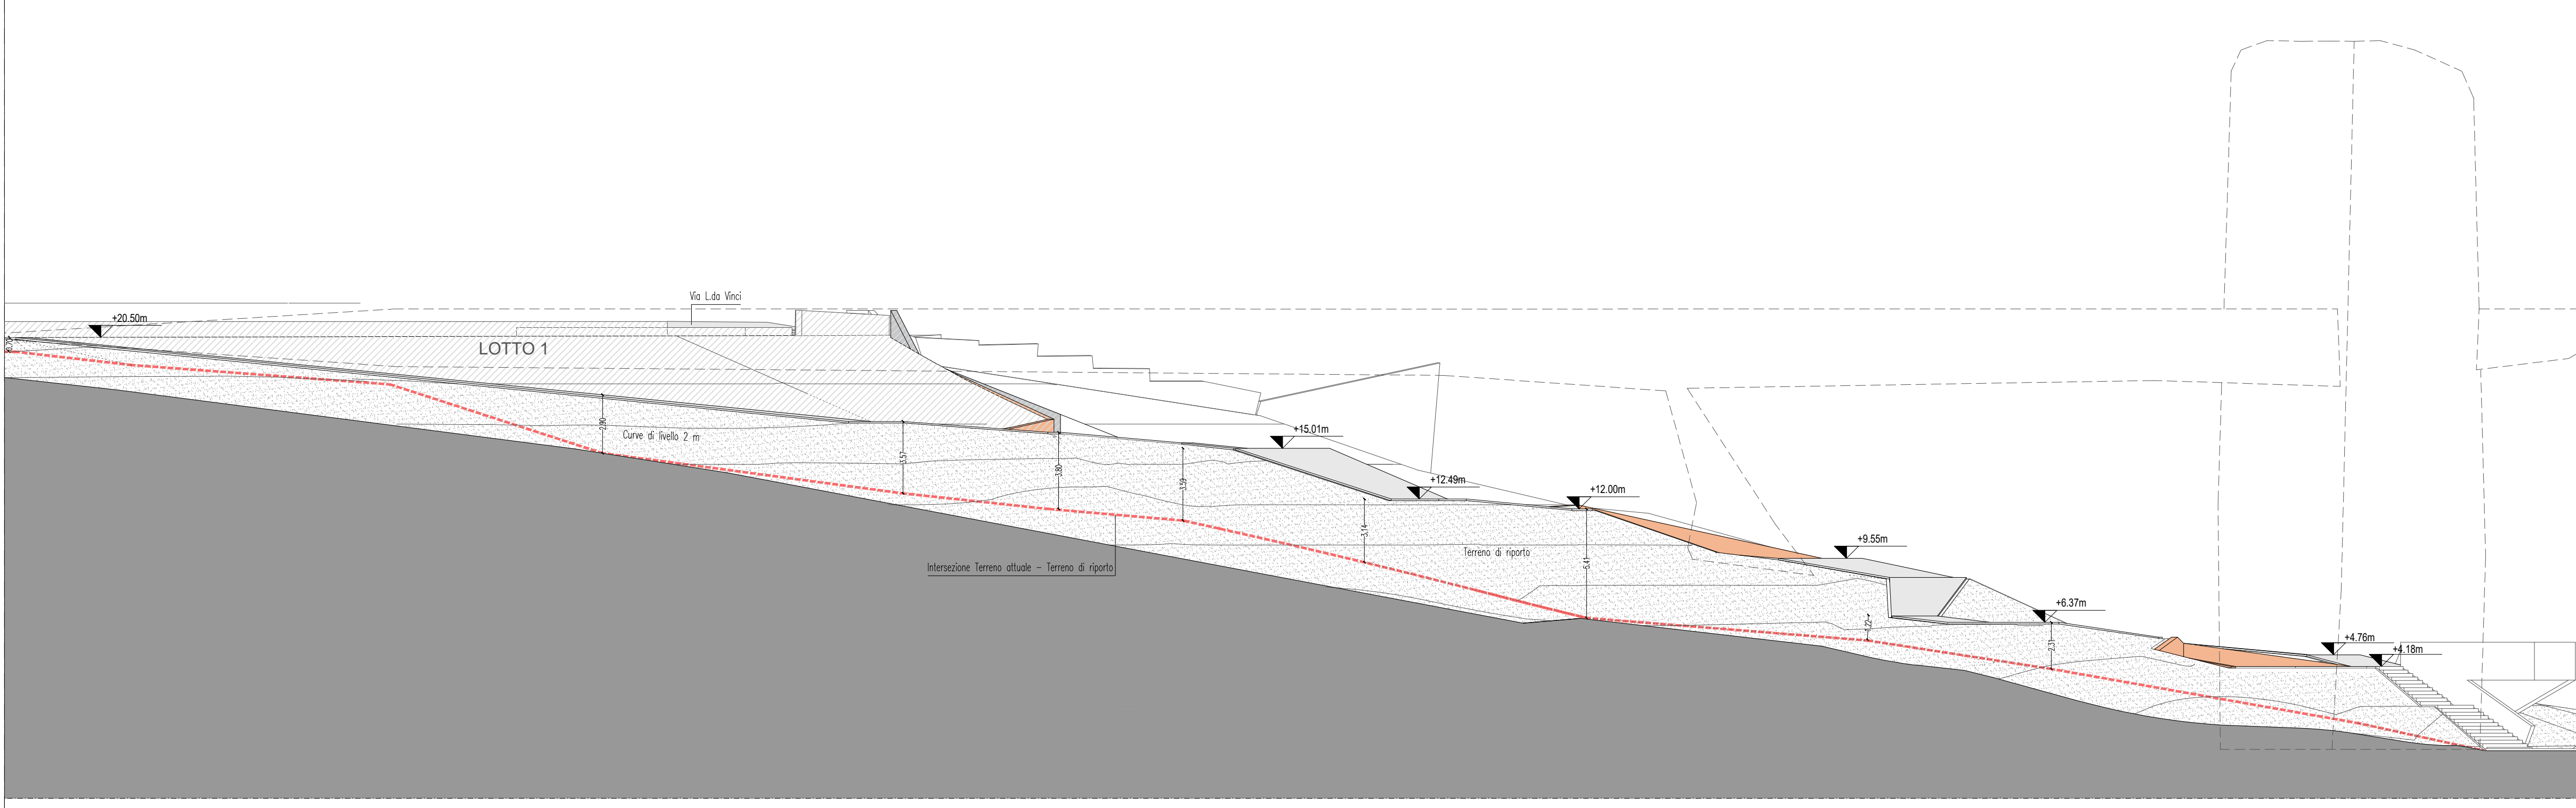


PROSPETTO NORD
Scala 1:200

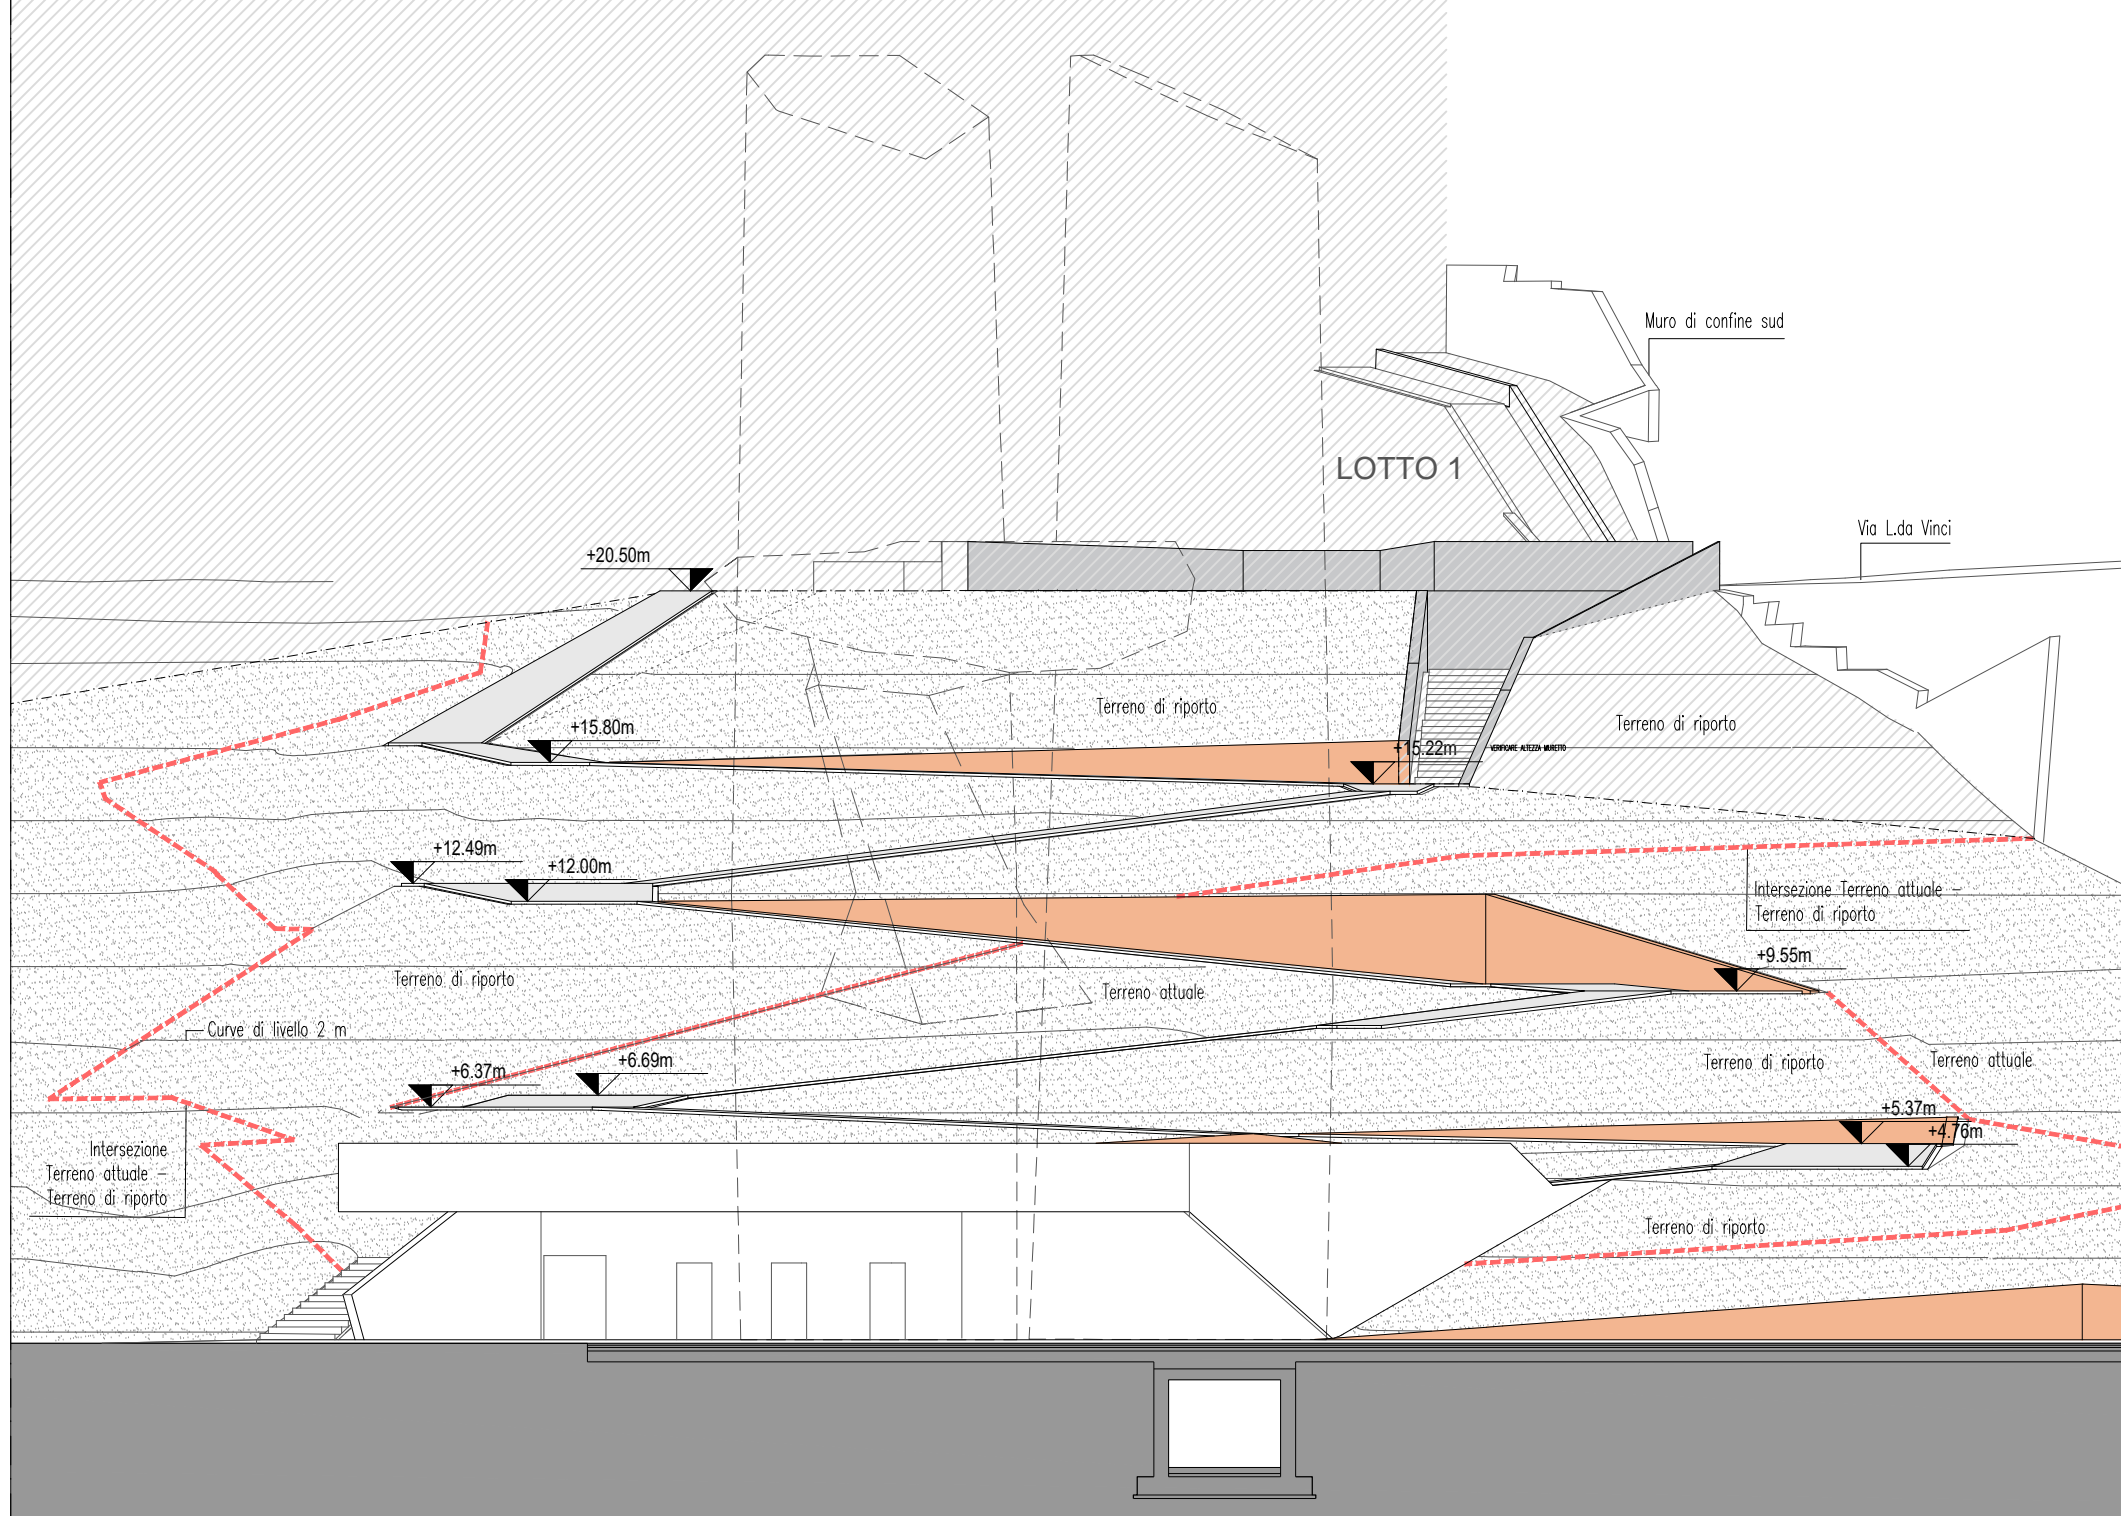

PROSPETTO OVEST
Scala 1:200

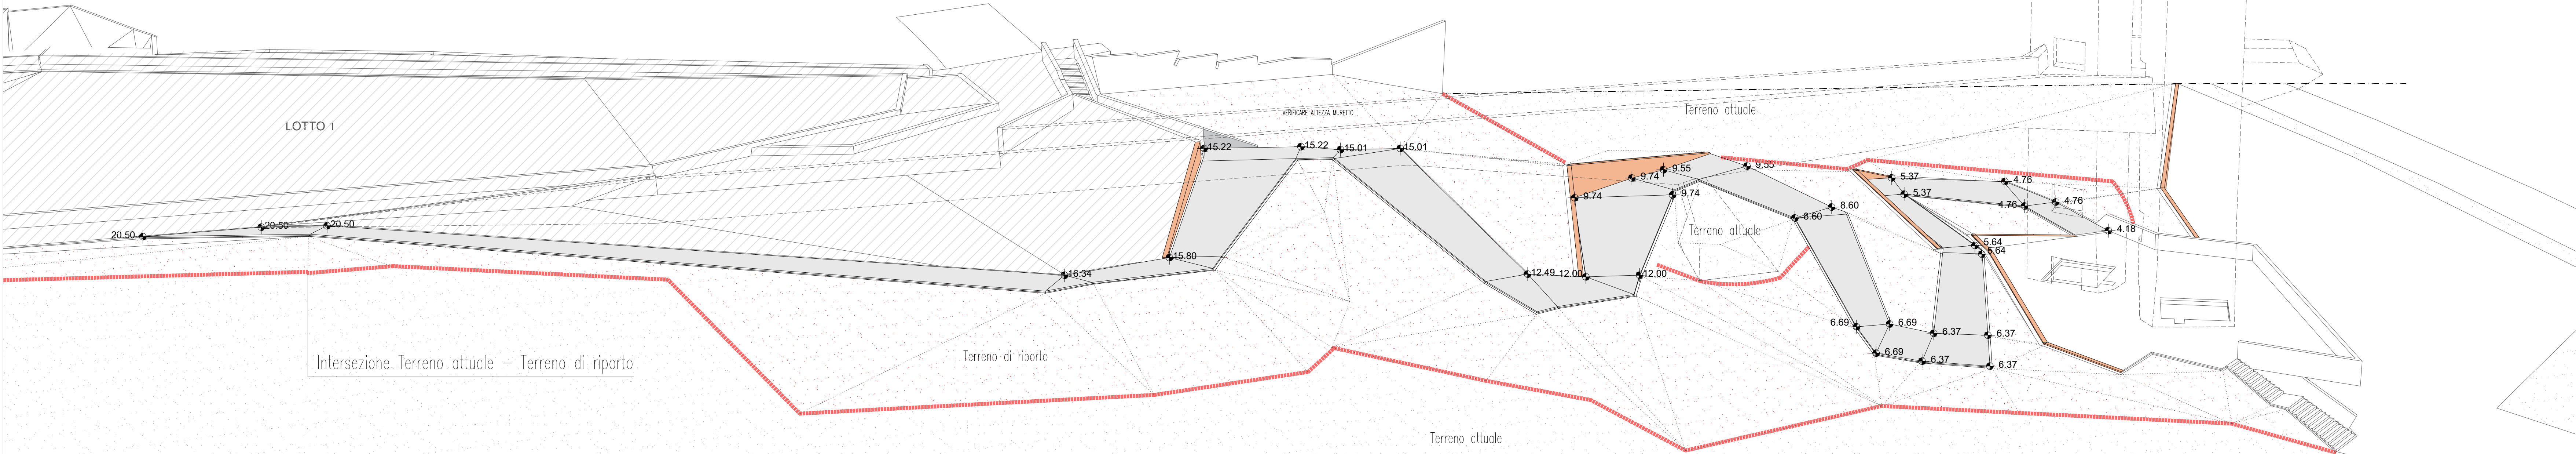

VISTA PROSPETTICA 1
Percorso pedonale a terra

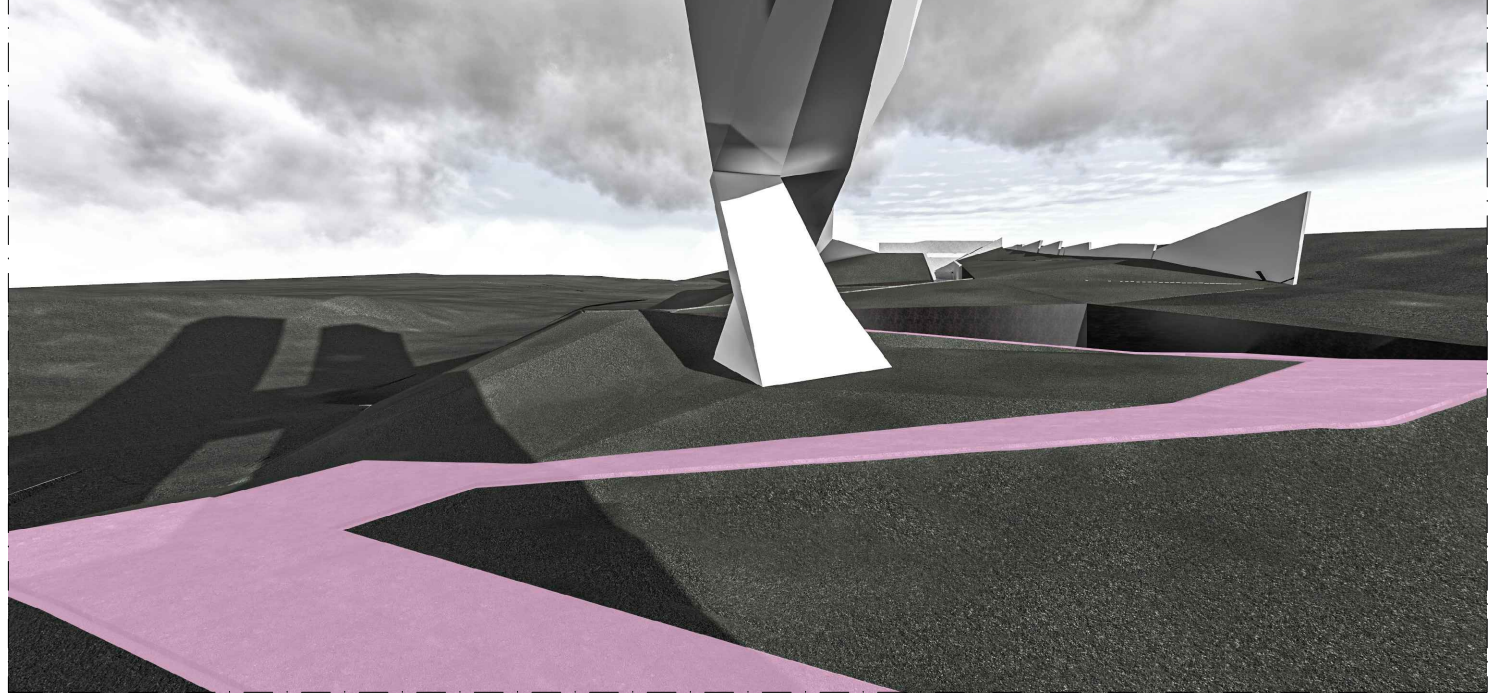

NOTA BENE:
L'impresa appaltatrice ha l'onere di eseguire un accurato rilievo delle opere realizzate nel cantiere denominato Lotto 1 e dei punti di controllo tra il presente progetto esecutivo e l'esistente, al fine di apportare eventuali adattamenti alle geometrie dei presenti elaborati tecnici in relazione alla esecuzione degli elaborati costruttivi di loro competenza. Le richieste dei rilievi e le proposte costruttive dovranno in ogni caso essere sottoposte all'approvazione della Direzione Lavori e della Direzione Artistica prima della loro realizzazione e messa in opera.



VARIANTE AL LOTTO N. 2 DEL COLLEGAMENTO PEDONALE DAL CENTRO STORICO DEL CAPOLUOGO ALLE AREE DEI SERVIZI PUBBLICI LUNGO VIALE GRAMSCI, PECCIOLI (PI)
CUP: D42F2000057004 CIG: BB53B3BFCF

PROGETTO ESECUTIVO

Progettista	Arch. NICO PANZINI Heliopols 21 Architetti Associati
Team di progettazione	Arch. GIAN LUIGI MELIS Arch. ALESSANDRO MELIS Arch. LAURIA FRIZZETTI P. Es. FILIPPO MARIANI Ing. MARGHERITA BALDOCCHI Ing. ELISABETTA CONI Arch. ROBERTO POZZELLO Dott.ssa in arch. GIAN PAULANTI Dott. in scienze dell'architettura LUCA MARRAS LUDOVICO GIOVANNI MARTINA MANETTI
Consulenza progetto opere strutturali	Ing. GIANNI MICHELON MAD Ingegneria srl
Consulenza progetto opere elettriche	Ing. MASSIMILIANO MICHELETTI Studio Tecnorte
Coordinatore della sicurezza in fase di progettazione	Arch. GIAN LUIGI MELIS Heliopols 21 Architetti Associati
Relazioni e indagini geologiche	Dott.ssa Geol. FRANCESCA FRANCHI Geoprogetti Studio Associato
Consulenza idraulica	Ing. JACOPO TACCINI

OGGETTO	TAVOLA NUMERO	
	AR.09.SP_Percorso pedonale a terra	
STATO DI PROGETTO	SCALA	DATA
	1:200	Giugno 2026