

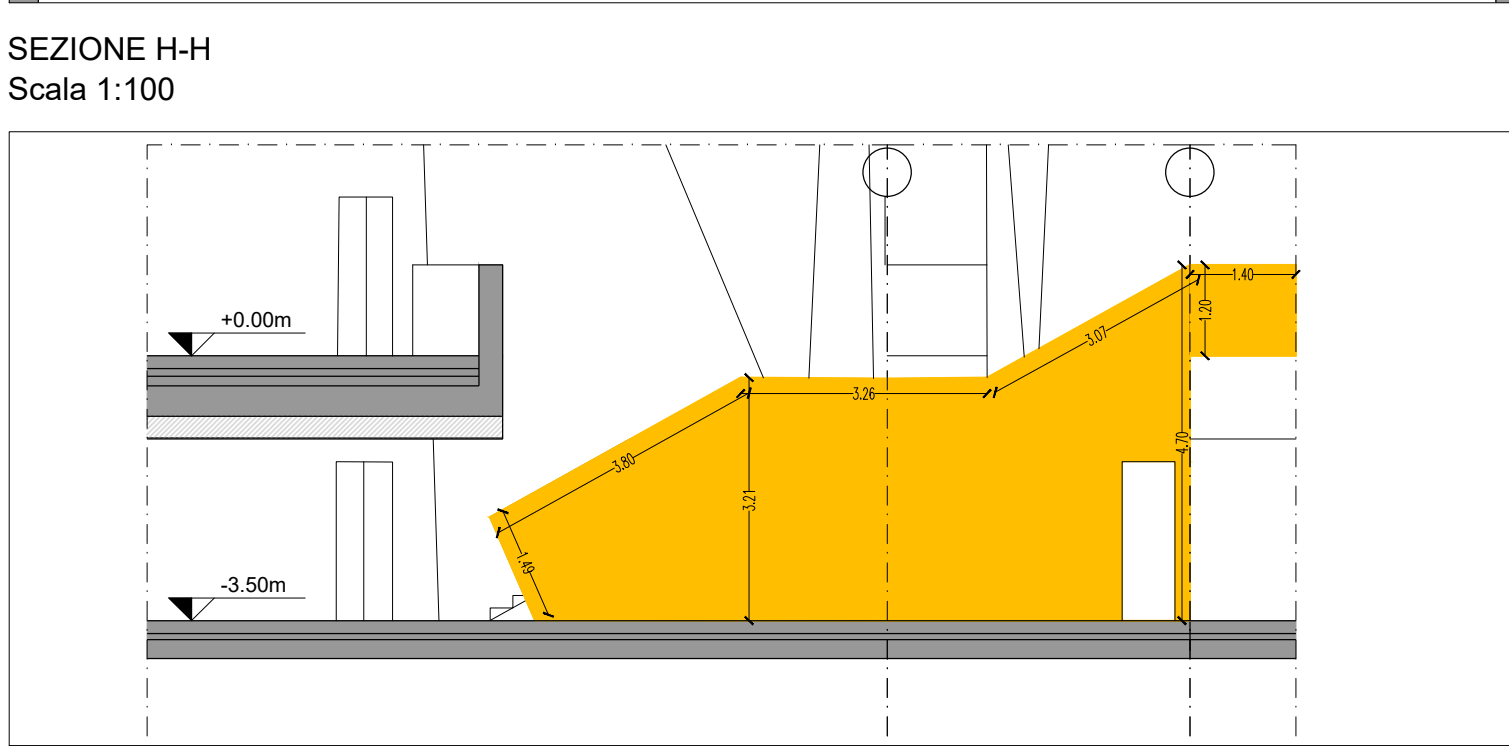
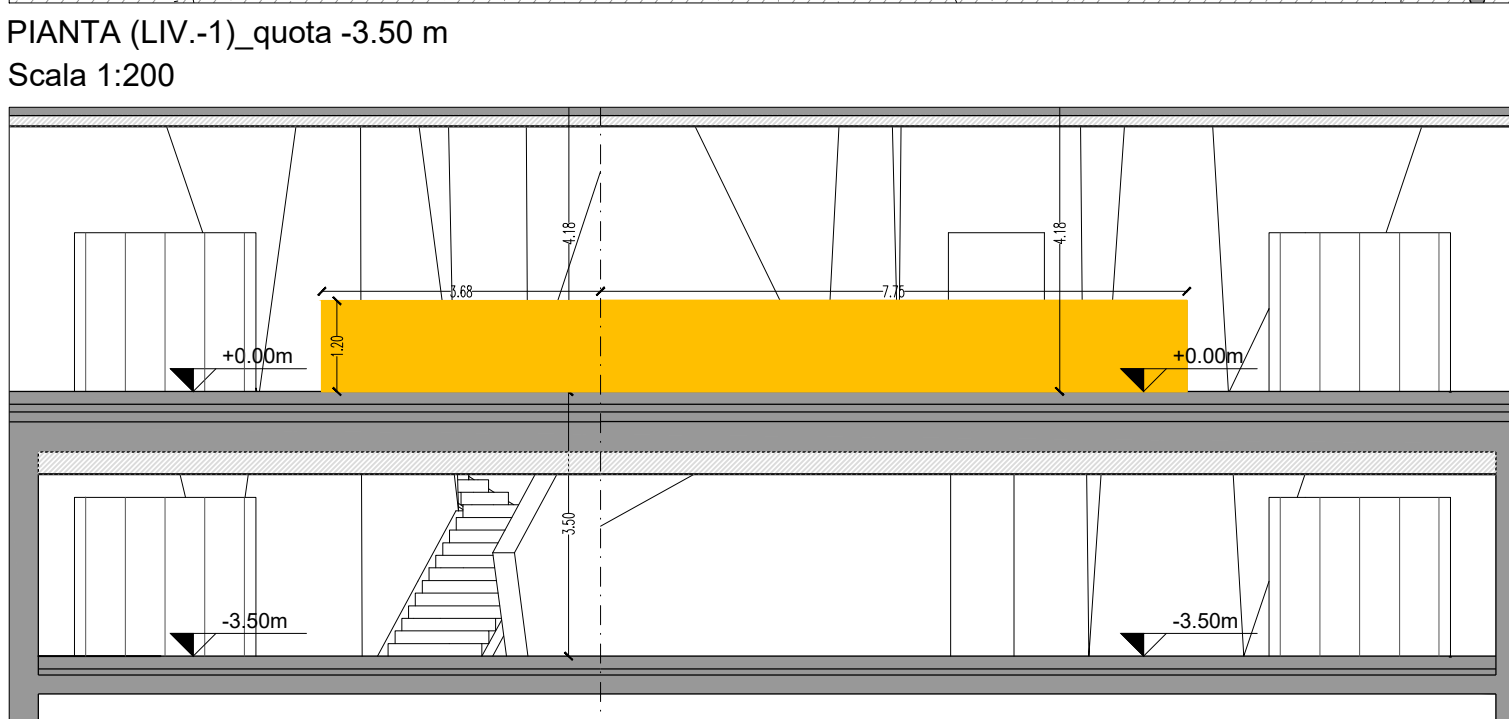
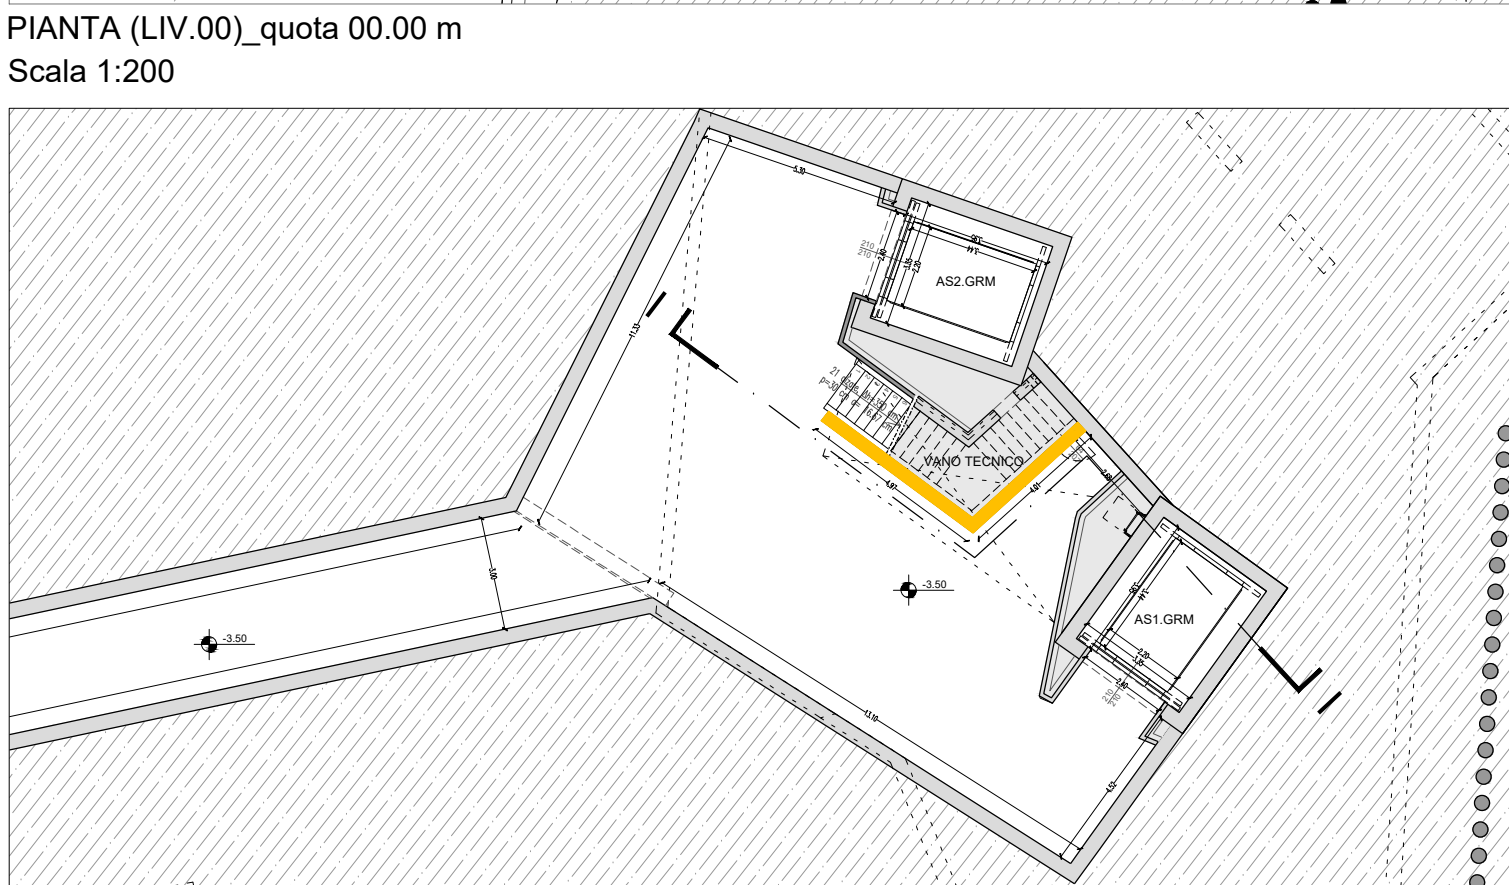
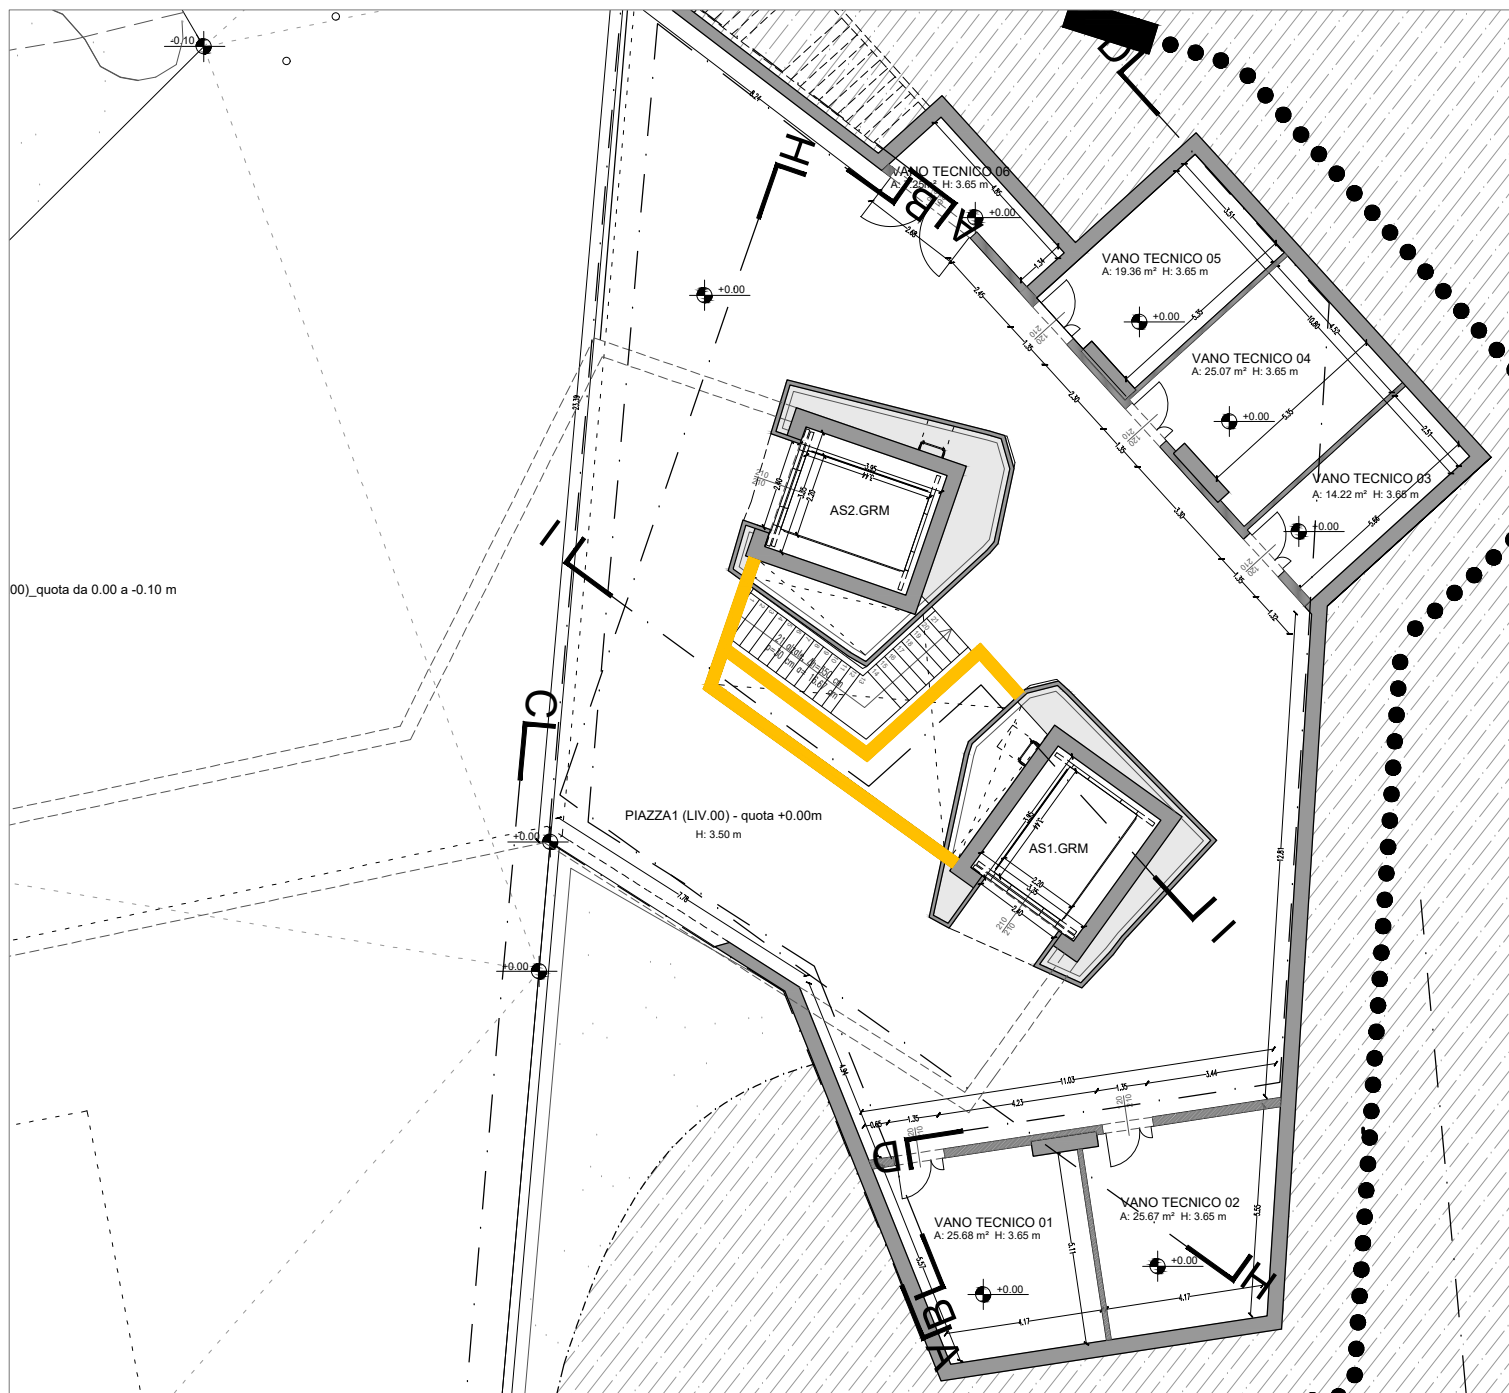
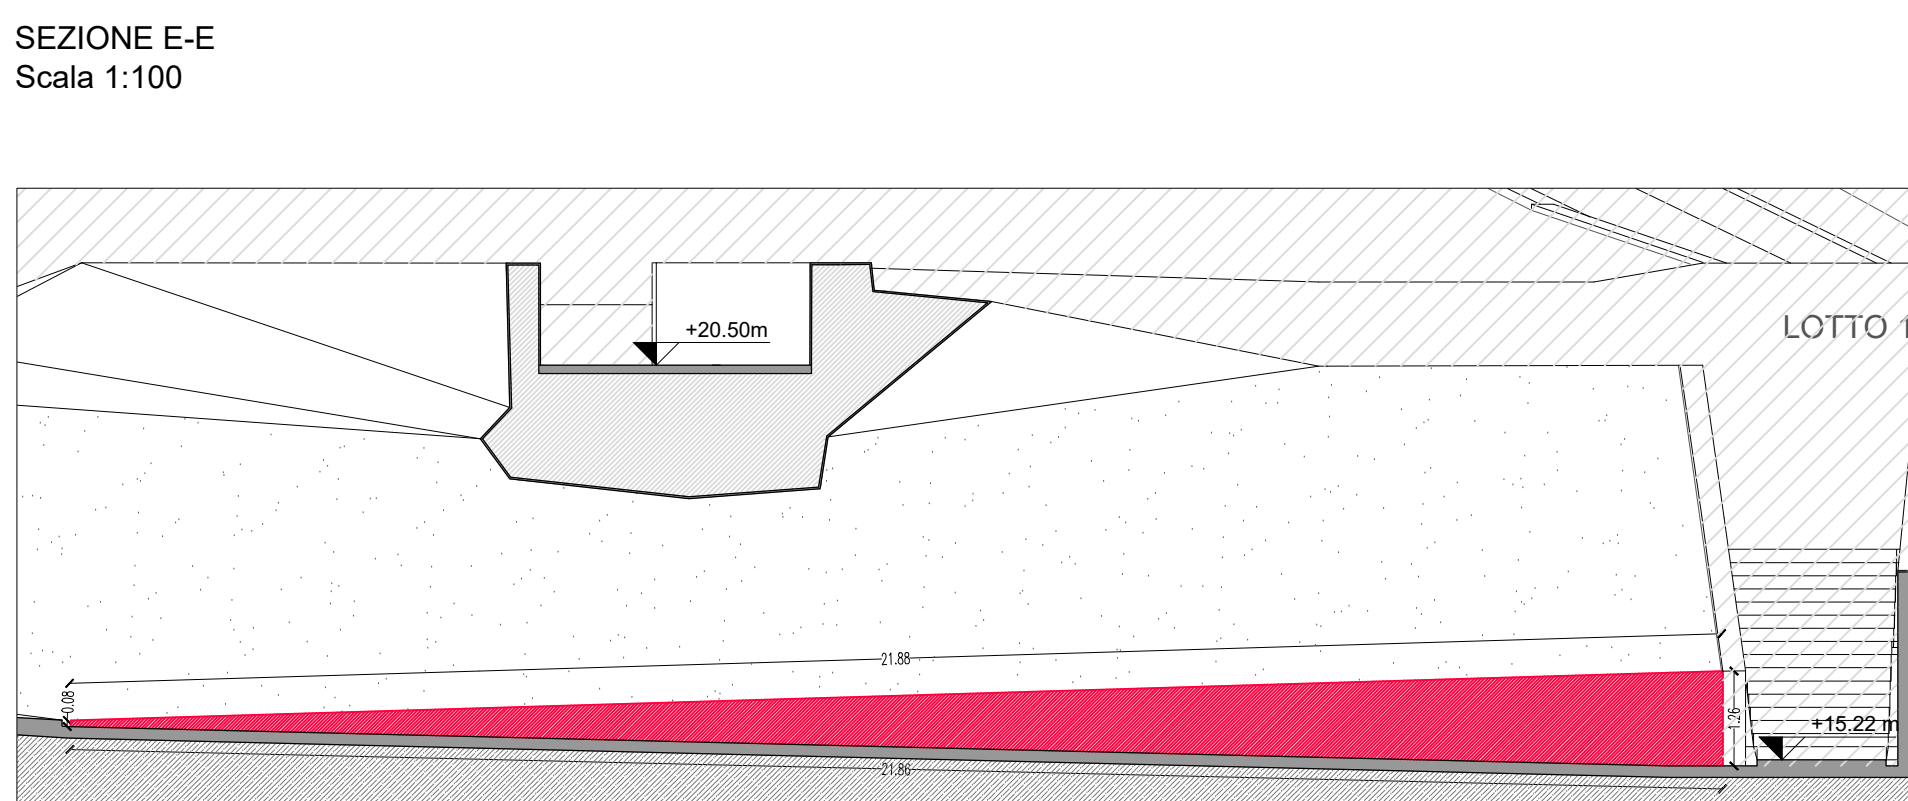
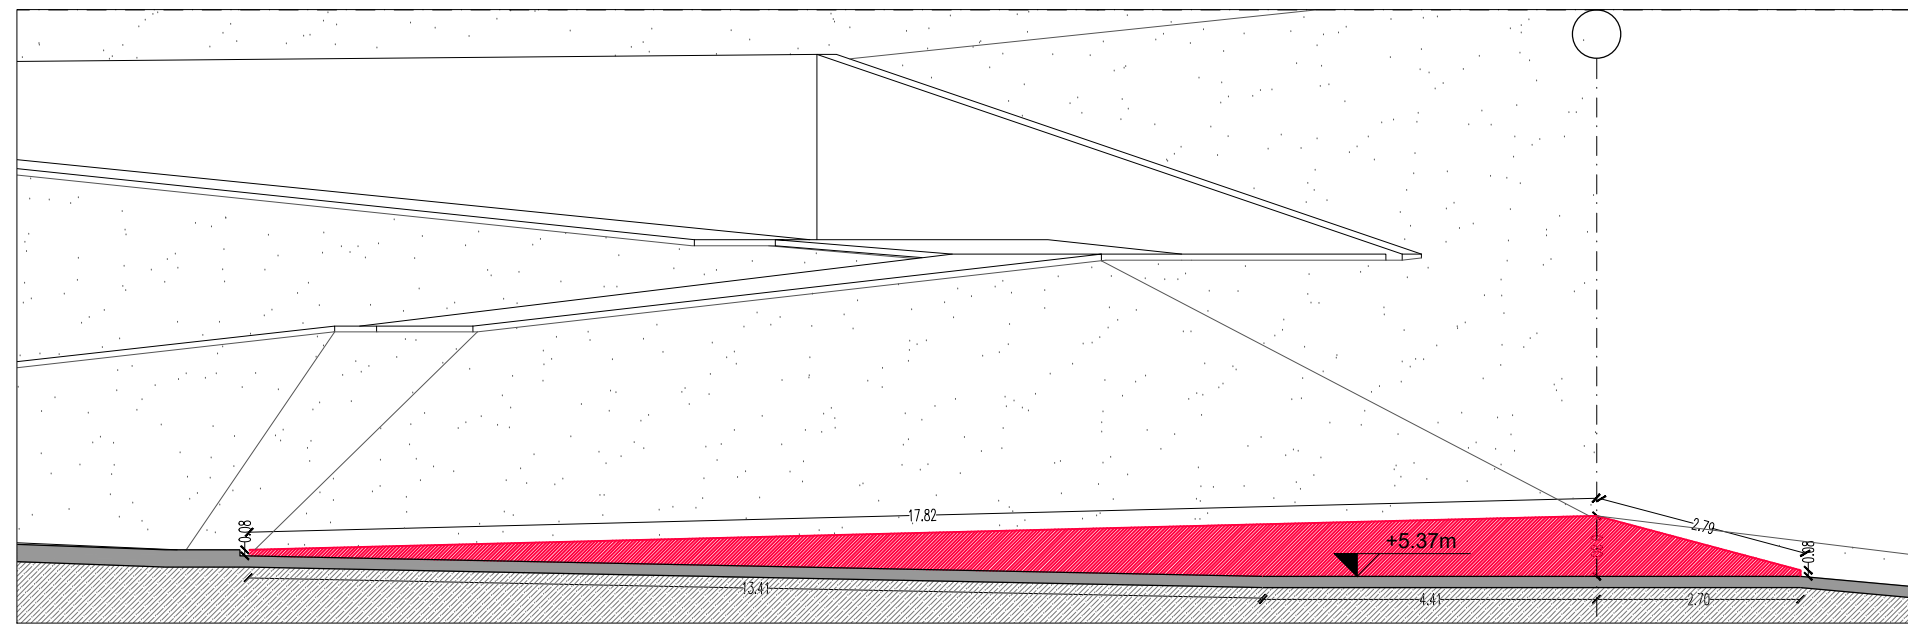
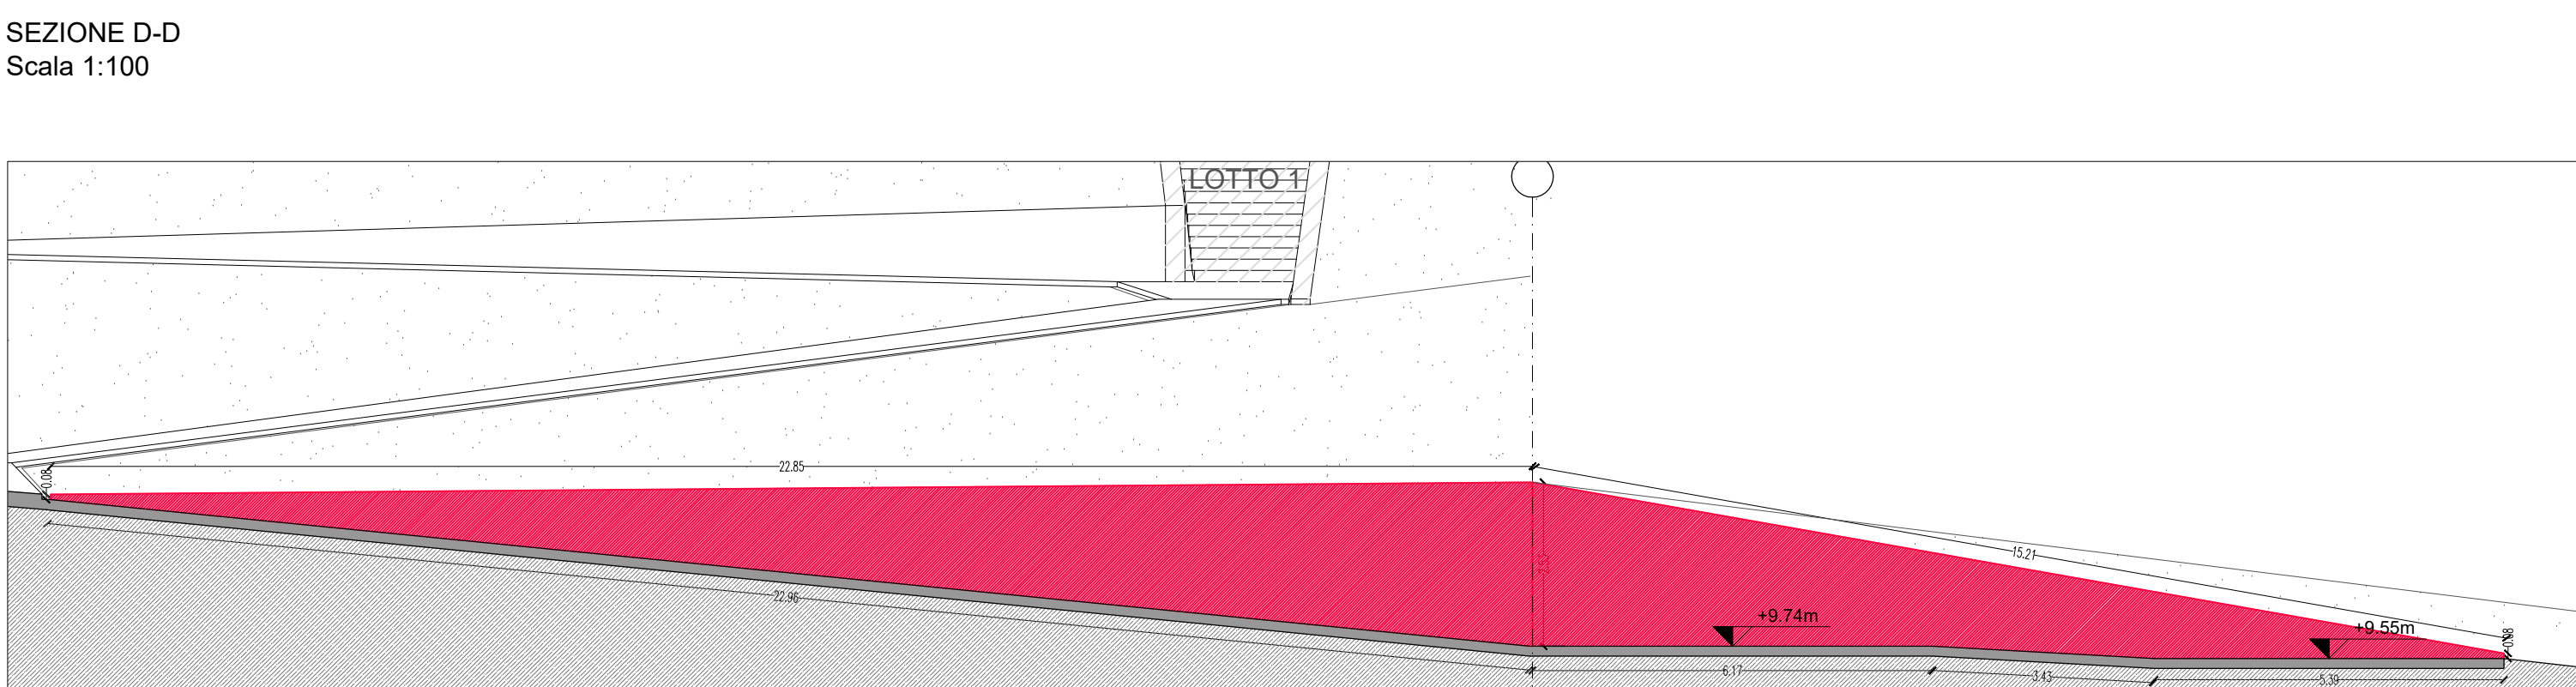
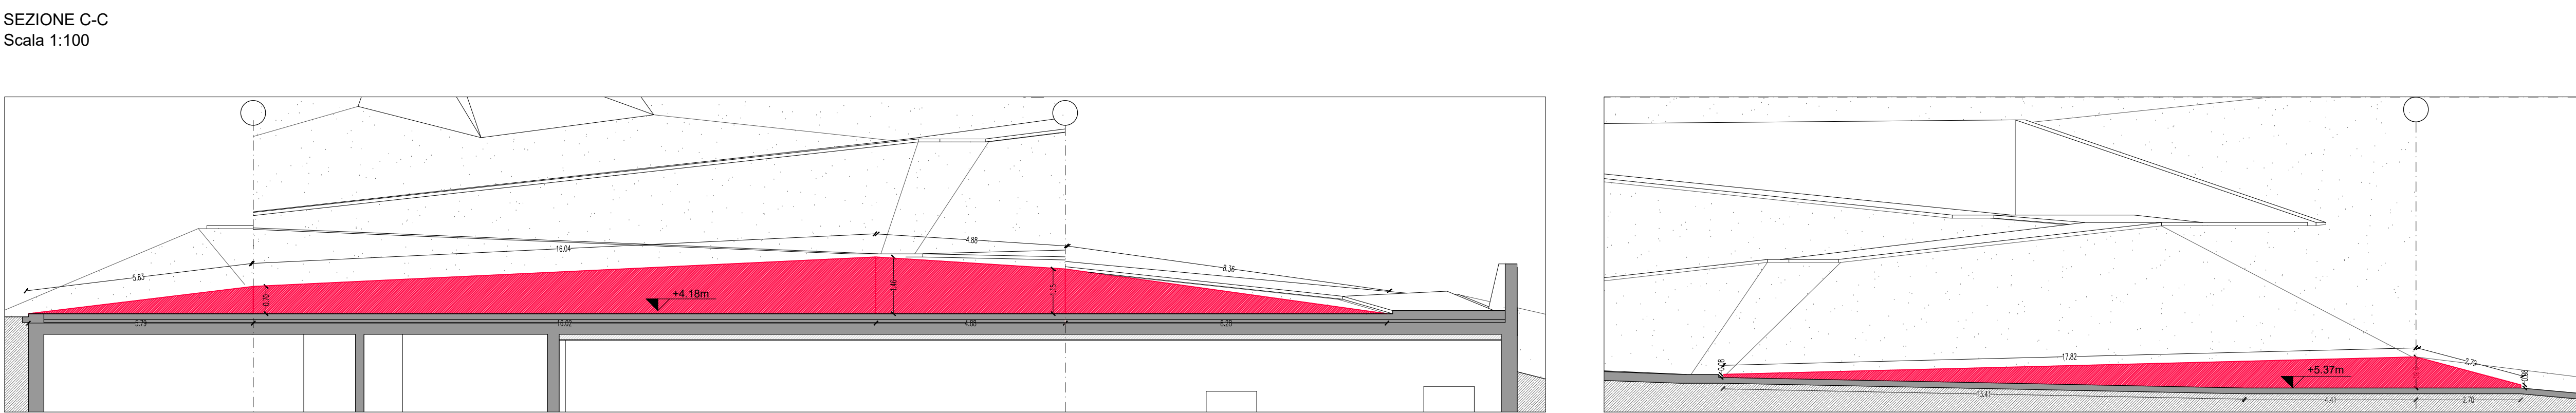


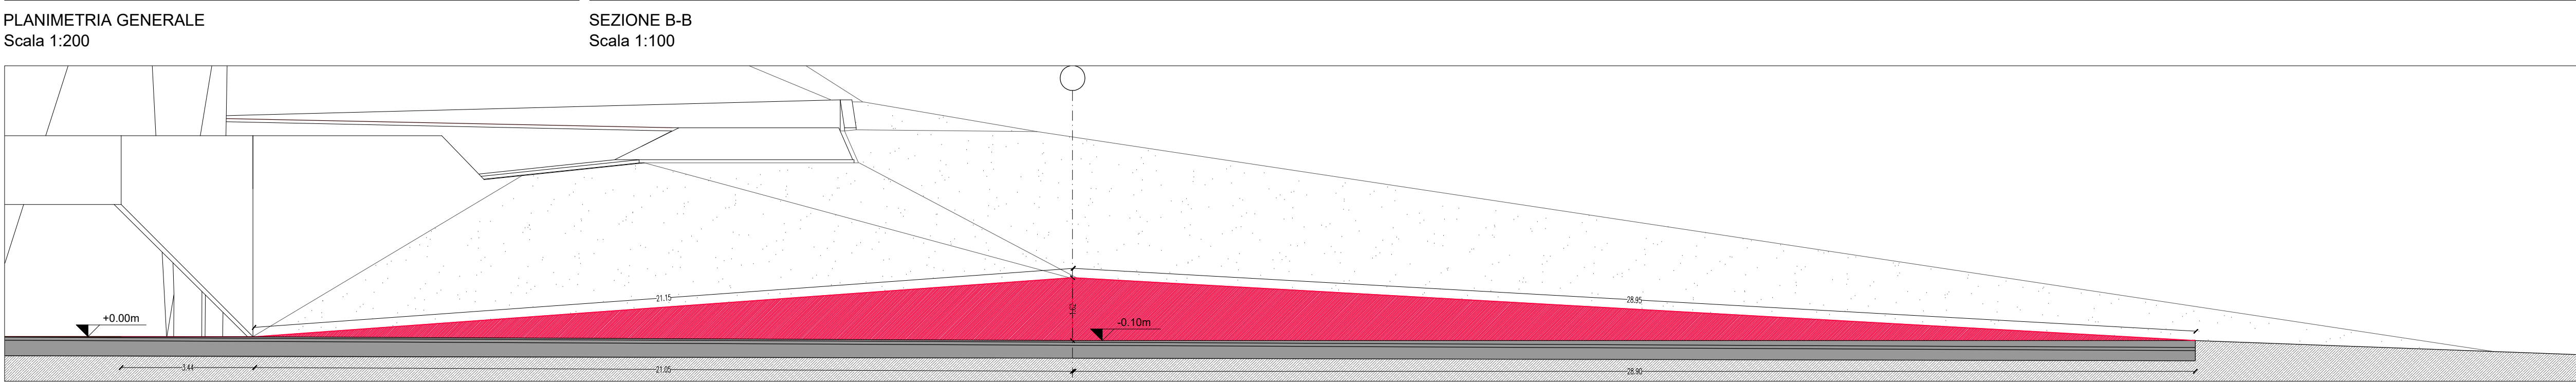

NOTA BENE.

L'impresa appaltatrice ha l'onere di eseguire un accurato rilievo delle opere redazionate nel cantiere denominato Lotto 1 e dei punti di contatto tra il presente progetto esecutivo e l'esistente, al fine di apportare eventuali adattamenti alle geometrie dei presenti elaborati tecnici in relazione alla esecuzione degli elaborati costruttivi di loro competenza. Le risultanze dei rilievi e le proposte costruttive dovranno in ogni caso essere sottoposte all'accettazione della Direzione Lavori e della Direzione Artistica prima della loro realizzazione e messa in opera.

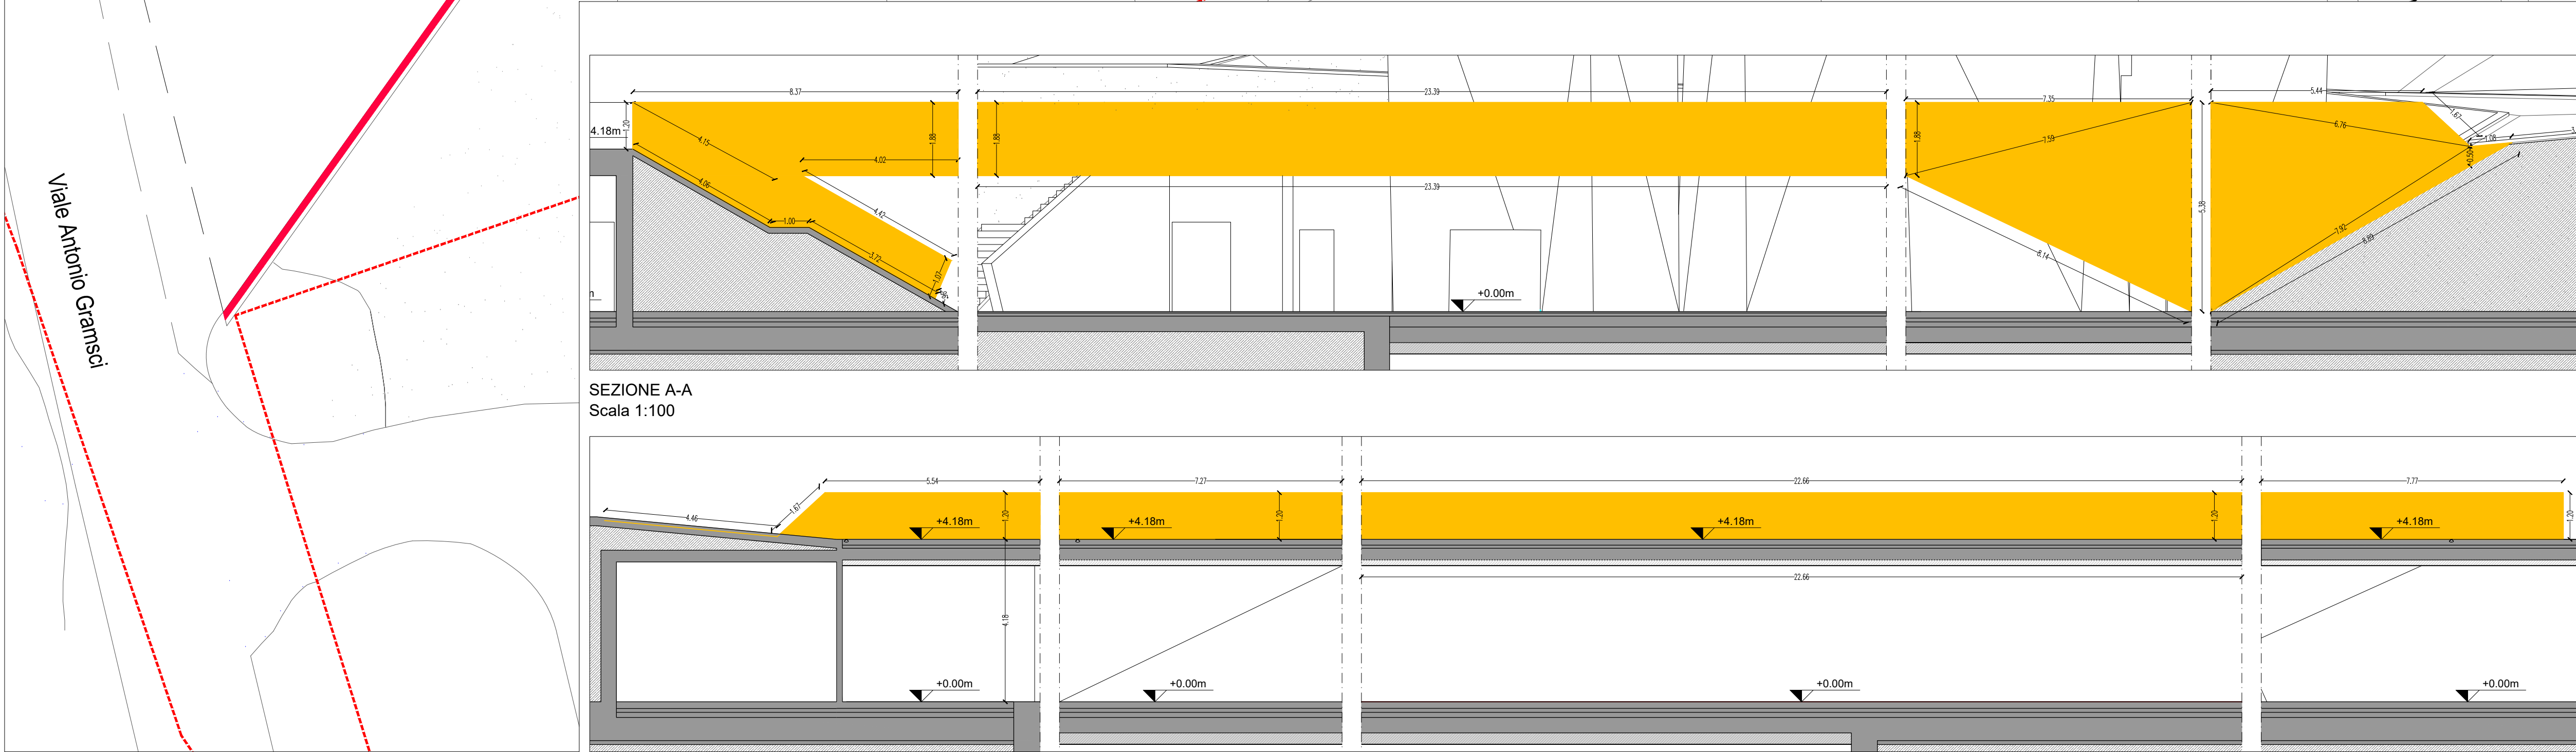

**VARIANTE AL LOTTO N. 2 DEL COLLEGAMENTO PEDONALE DAL
CENTRO STORICO DEL CAPOLUOGO ALLE AREE DEI SERVIZI
PUBBLICI LUNGO VIALE GRAMSCI, PECCIOLI (PI)
CUP: D42F20000570004 CIG: BB53B3BFCF**

PROGETTO ESECUTIVO

Progettista	Arch. NICO PANIZZI Helipolis 21 Architetti Associati
Team di progettazione	Arch. GIAN LUIGI MELIS Arch. ALESSANDRO MELIS Arch. LARISA FRUZZETTI P. Ed. FILIPPO MARIANI Ing. MARGHERITA BALDOCCHI Ing. ELISABETTA CONI Arch. ROBERTO POZZELLO Dot. ssa in arch. GAIA PARLANTI Dot. in scienze dell'arch. LUCA MARRAS LORENZO SHABANI MARTINA MANETTI Helipolis 21 Architetti Associati
Consulenza progetto opere strutturali	Ing. GIANNI MICHELON MAD Ingegneria srl
Consulenza progetto opere elettriche	Ing. MASSIMILIANO MICHELETTI Studio Tecnote
Coordinatore della sicurezza in fase di progettazione	Arch. GIAN LUIGI MELIS Helipolis 21 Architetti Associati
Relazioni e indagini geologiche	Dot. ssa Geol. FRANCESCA FRANCHI Geoprogetti Studio Associato
Consulenza idraulica	Ing. JACOPO TACCINI
OGGETTO	TAVOLA NUMERO AR.10.SP_Muretti
STATO DI PROGETTO MURETTI: Pianta Prospetti	SCALA 1:200/1:100 DATA Giugno 2026