



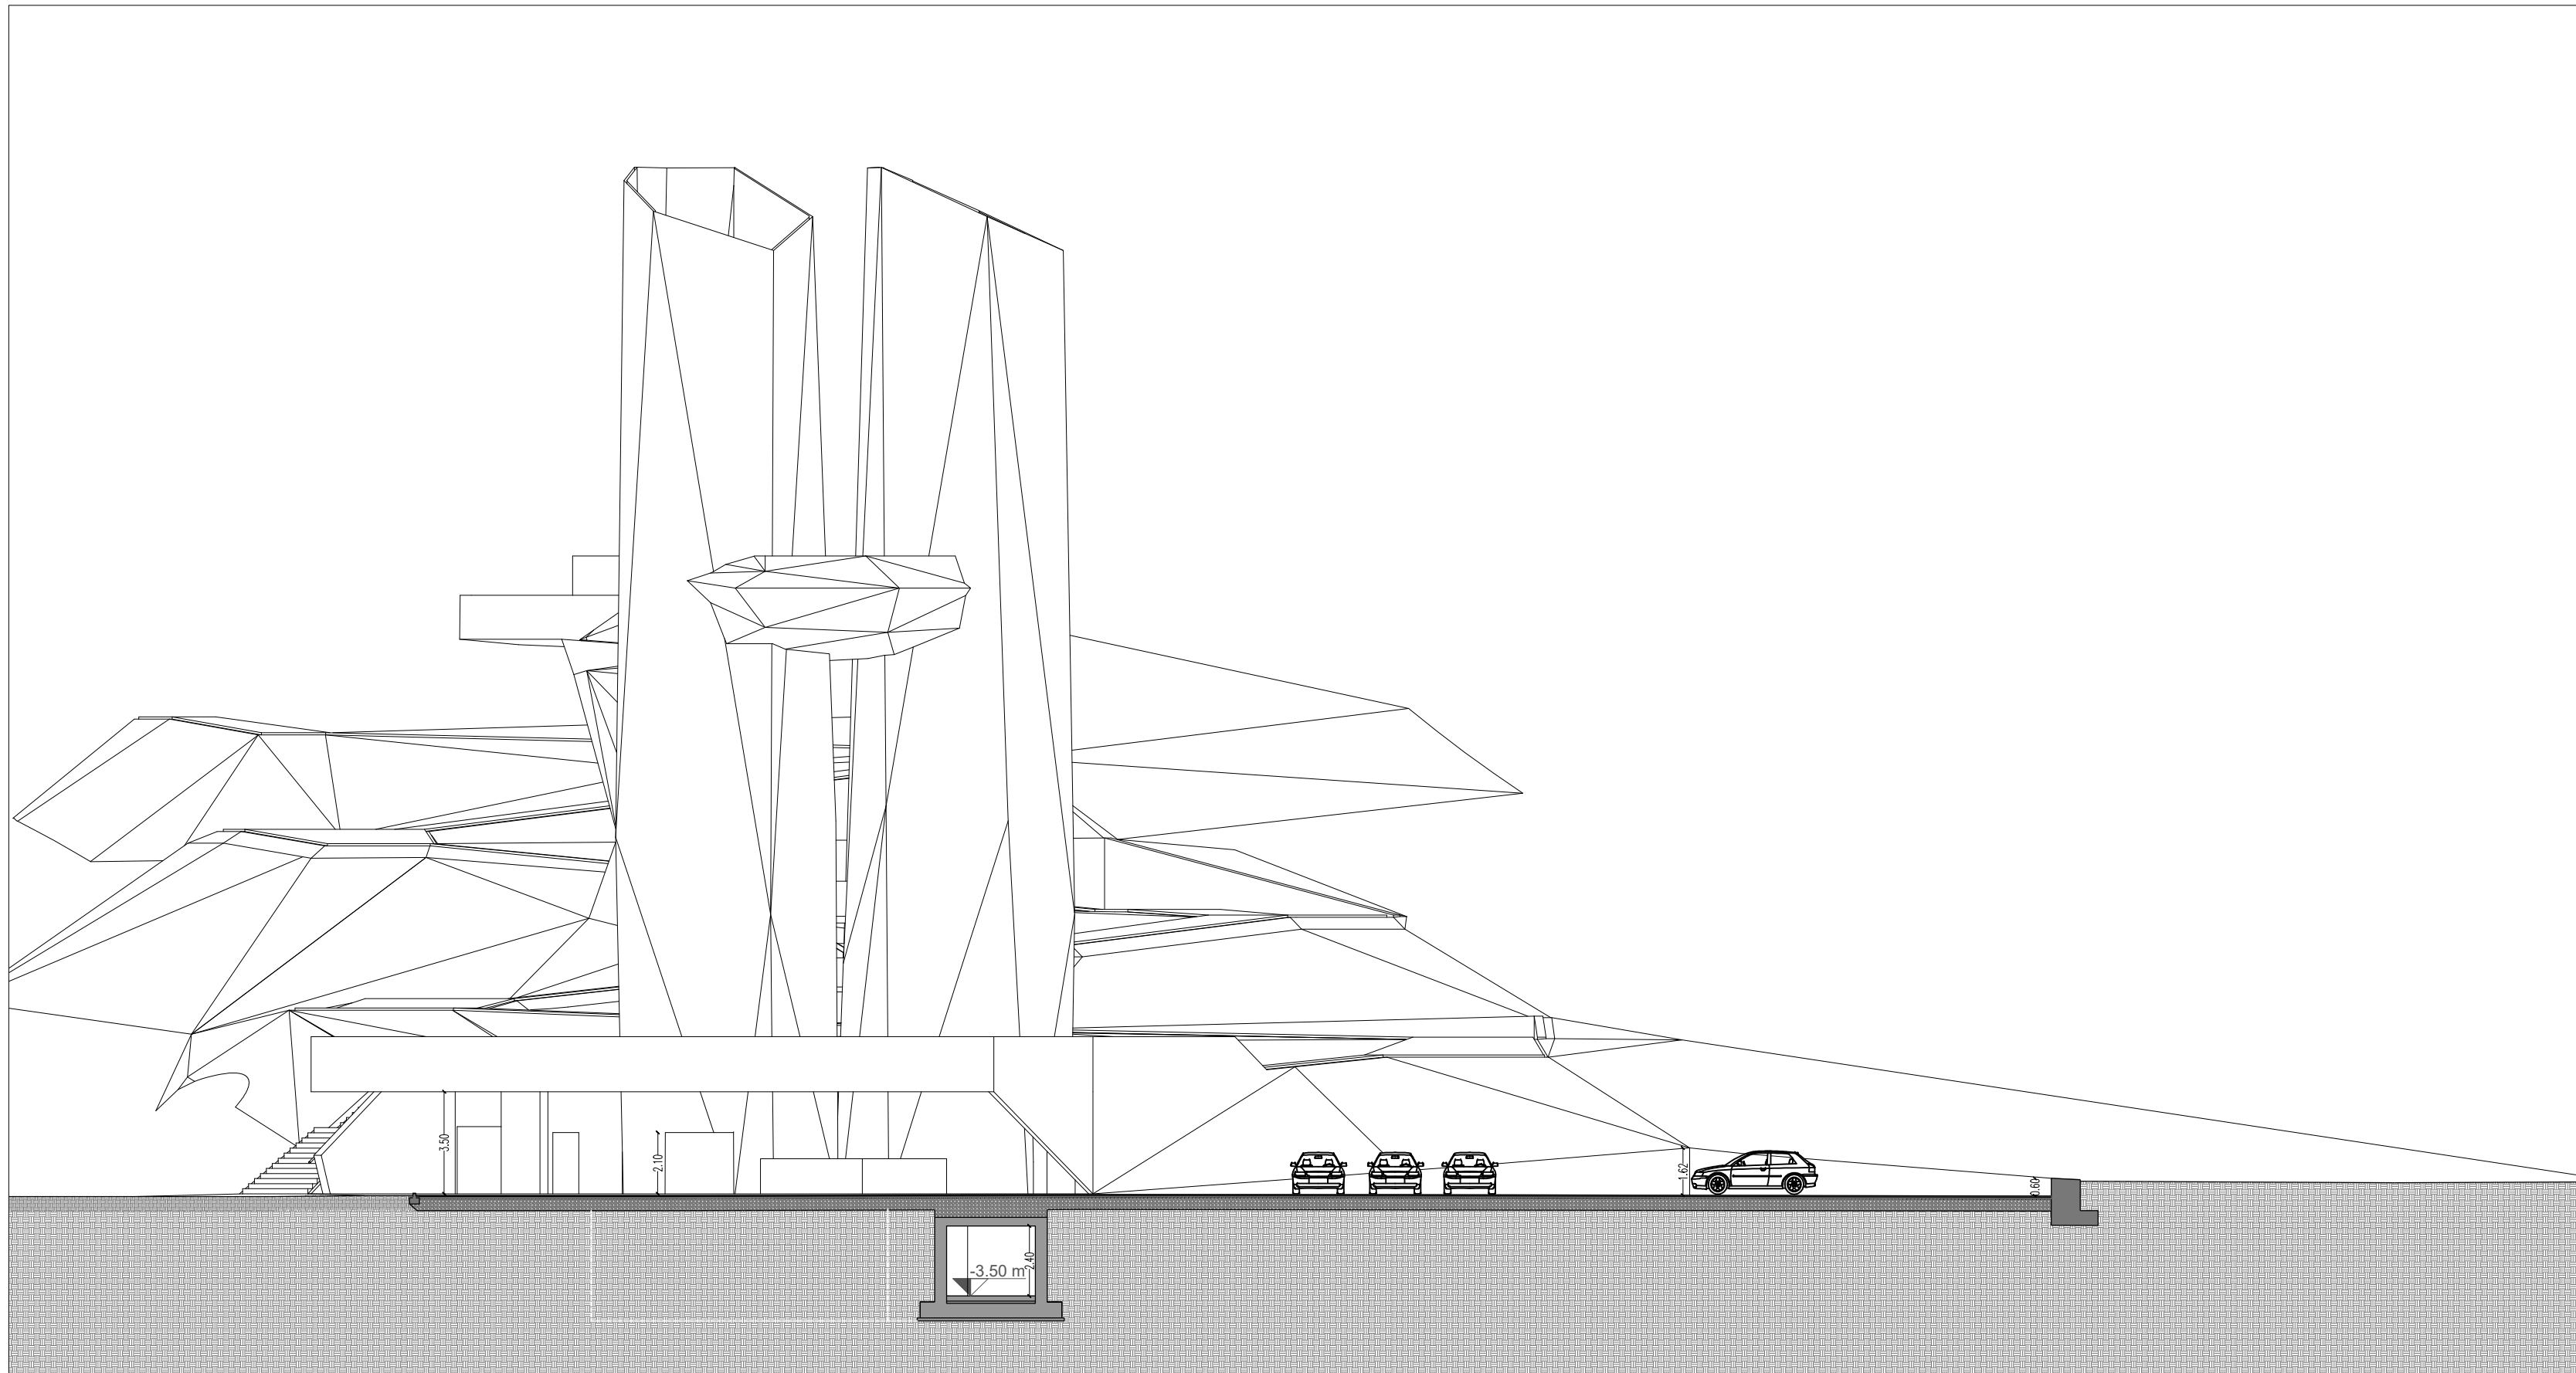


SEZIONE D-D
Scala 1:200

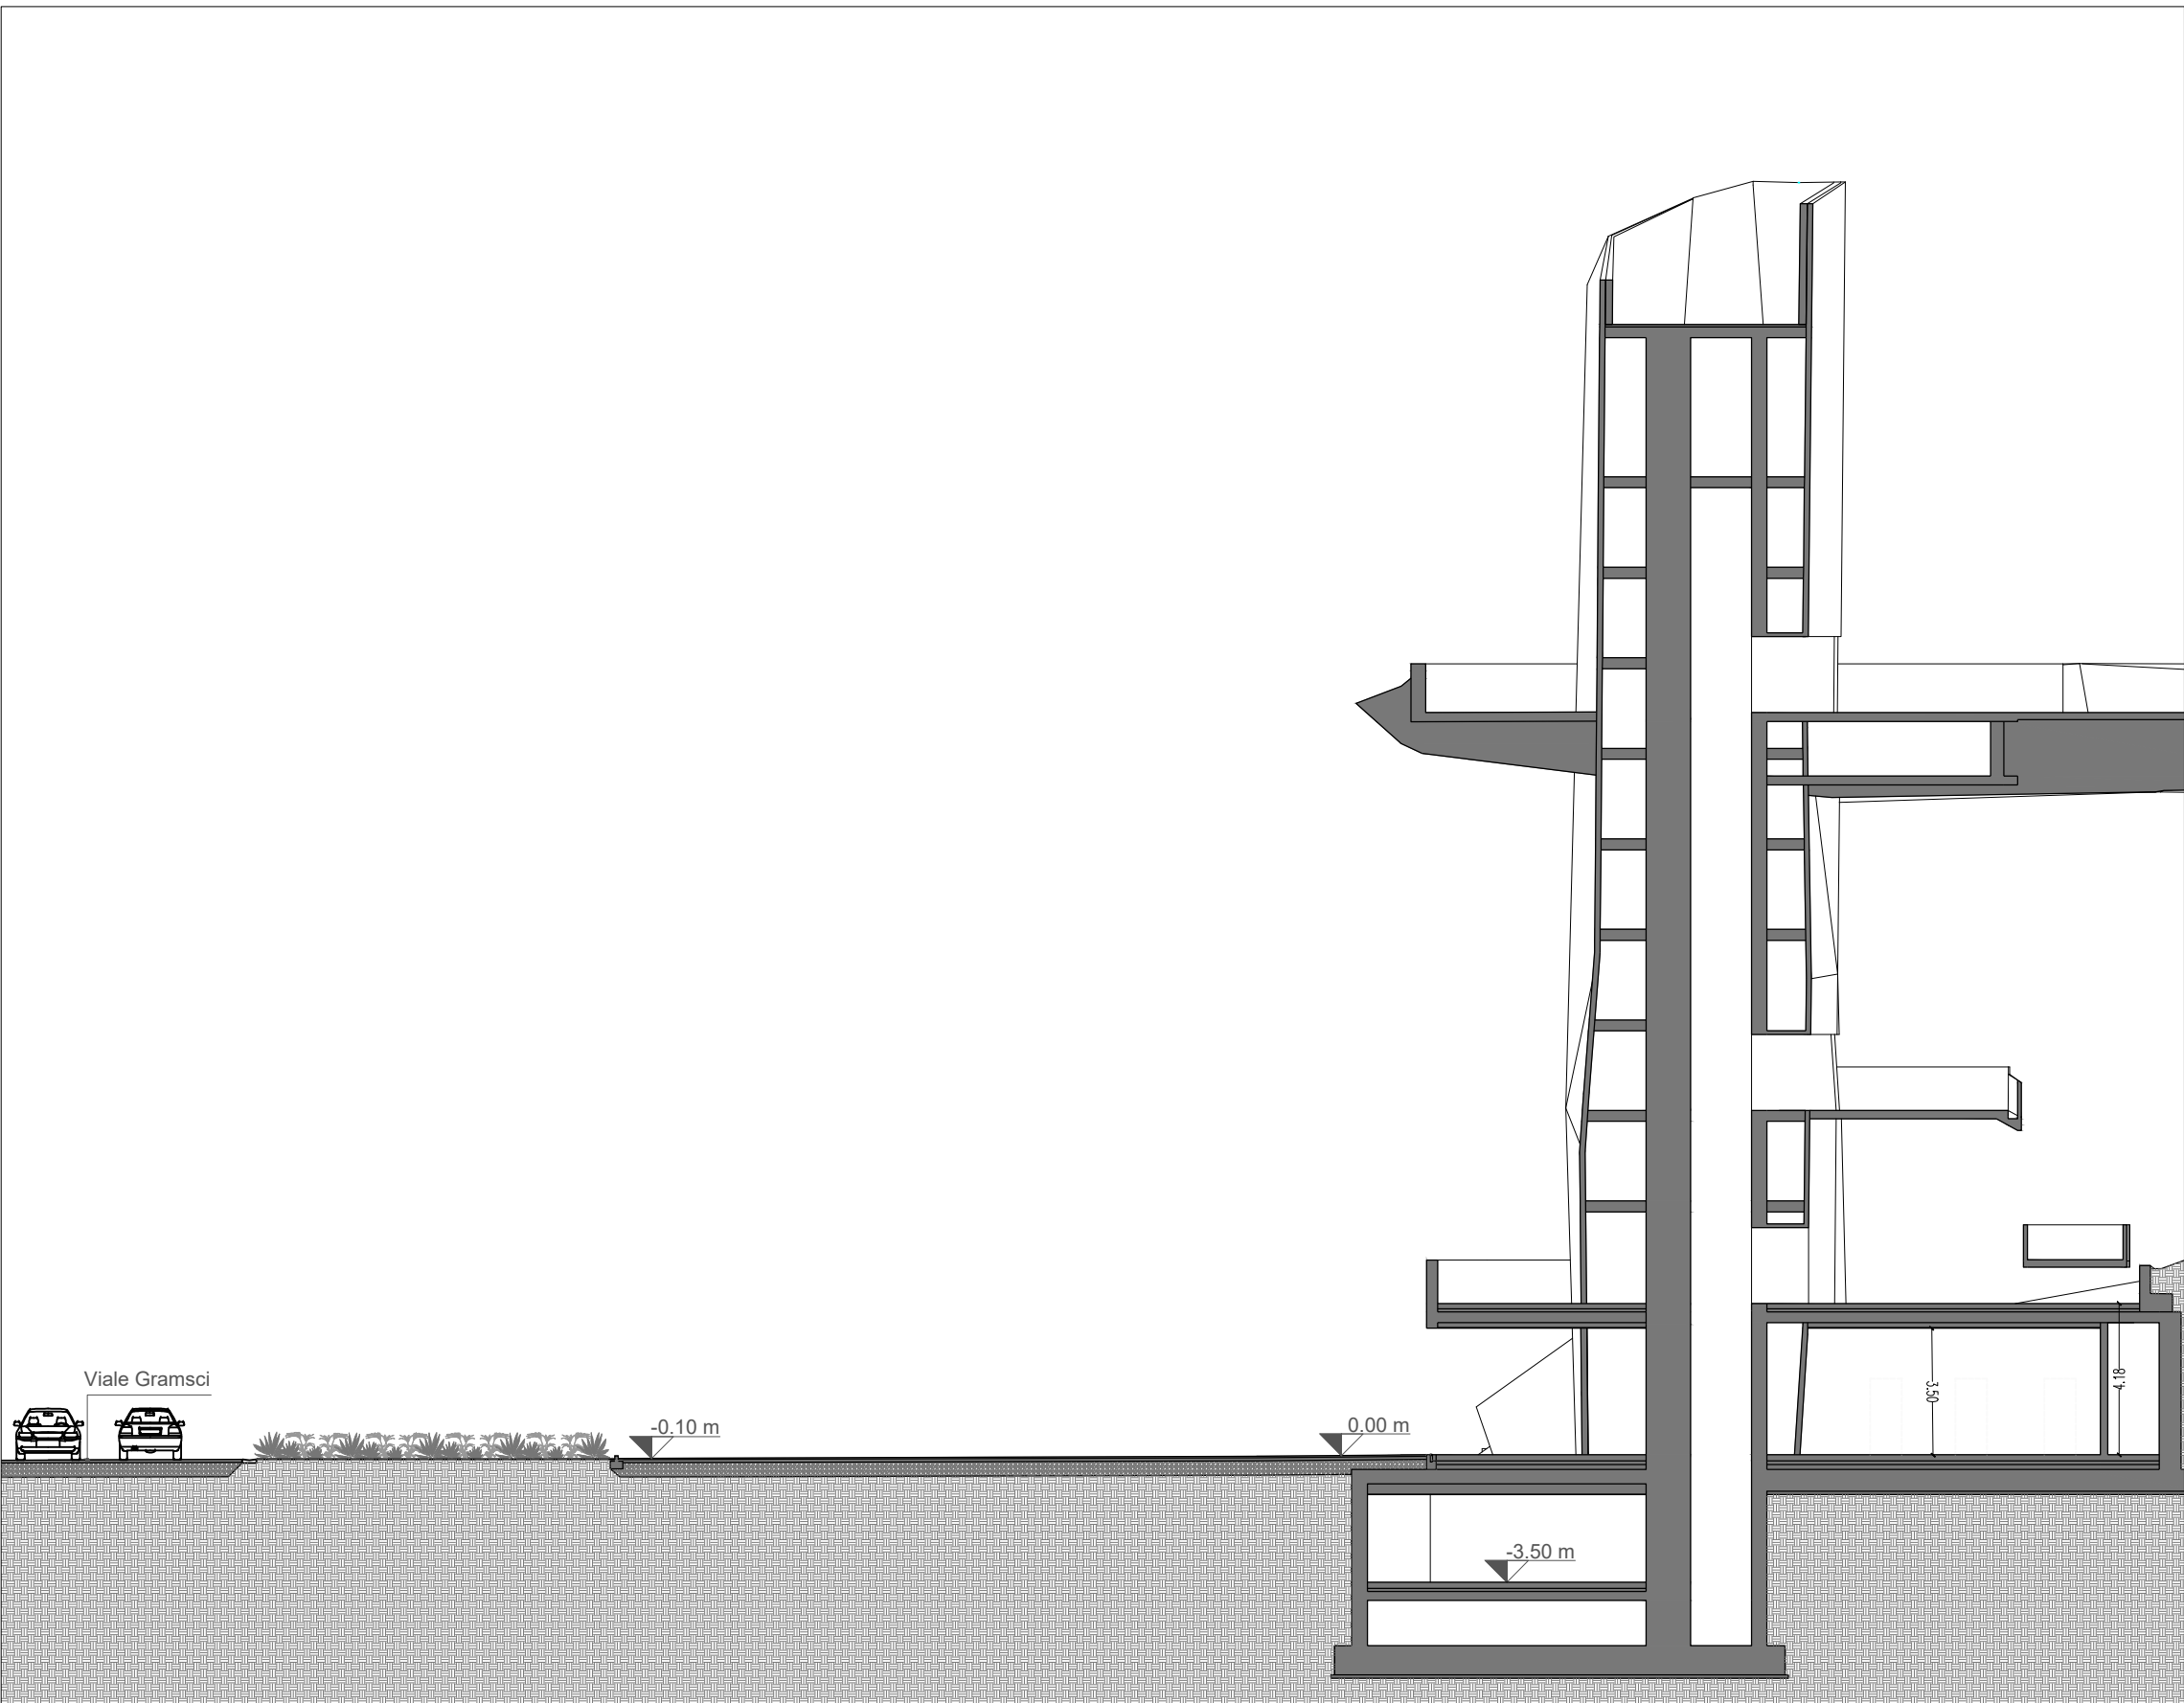

SEZIONE C-C
Scala 1:200



PLANIMETRIA PIAZZA DI VALLE - IPOTESI DI EVENTUALE CONFIGURAZIONE A PARCHEGGIO
Scala 1:200

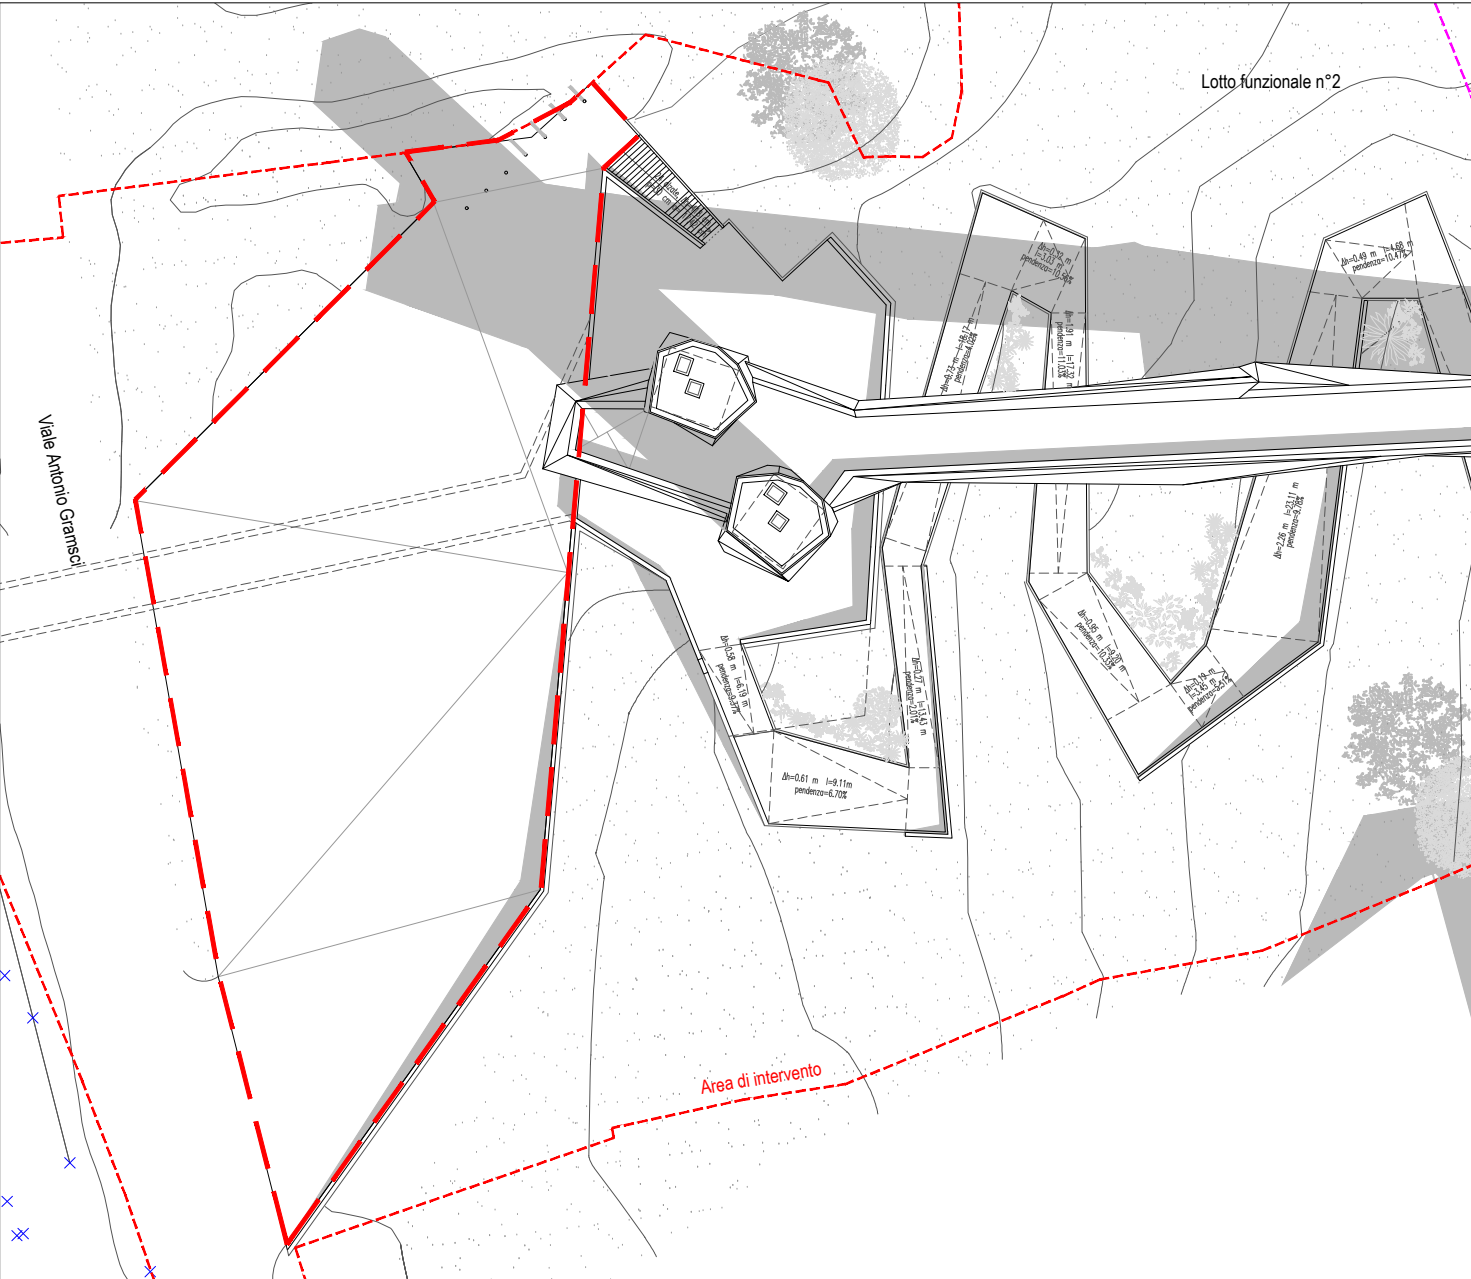

K PLAN
Scala 1:500

VARIANTE AL LOTTO N. 2 DEL COLLEGAMENTO PEDONALE DAL CENTRO STORICO DEL CAPOLUOGO ALLE AREE DEI SERVIZI PUBBLICI LUNGO VIALE GRAMSCI, PECCIOLI (PI) CUP: D42F20000570004 CIG: BB53B3BFCF			
PROGETTO ESECUTIVO			
Progettista	Arch. NICO PANIZZI Helopolis 21 Architetti Associati		
Team di progettazione	Arch. GIAN LUIGI MELIS Arch. ALESSANDRO MELIS Arch. ILARIA FRUZZETTI P. Ed. FILIPPO MARIANI Ing. MARGHERITA BALDOCCHI Ing. ELISABETTA CONI Arch. ROBERTO ROZZIELLO Dott.ssa in arch. GAIA PARLANTI Dott. in scienze dell'arch. LUCA MARRAS LORENZO SHABANI MARTINA MANETTI Helopolis 21 Architetti Associati		
Consulenza progetto opere strutturali	Ing. GIANNI MICHELON MAD Ingegneria srl		
Consulenza progetto opere elettriche	Ing. MASSIMILIANO MICHELETTI Studio Tecnotre		
Coordinatore della sicurezza in fase di progettazione	Arch. GIAN LUIGI MELIS Helopolis 21 Architetti Associati		
Relazioni e indagini geologiche	Dott.ssa Geol. FRANCESCA FRANCHI Geoprogetti Studio Associato		
Consulenza idraulica	Ing. JACOPO TACCINI		
OGGETTO	TAVOLA NUMERO AR.11.SP_PIAZZA DI VALLE-Ipotesi di configurazione a parcheggio		
STATO DI PROGETTO PIAZZA DI VALLE Pianta Sezioni	SCALA	DATA	
	1:200	Giugno 2026	