




SC1

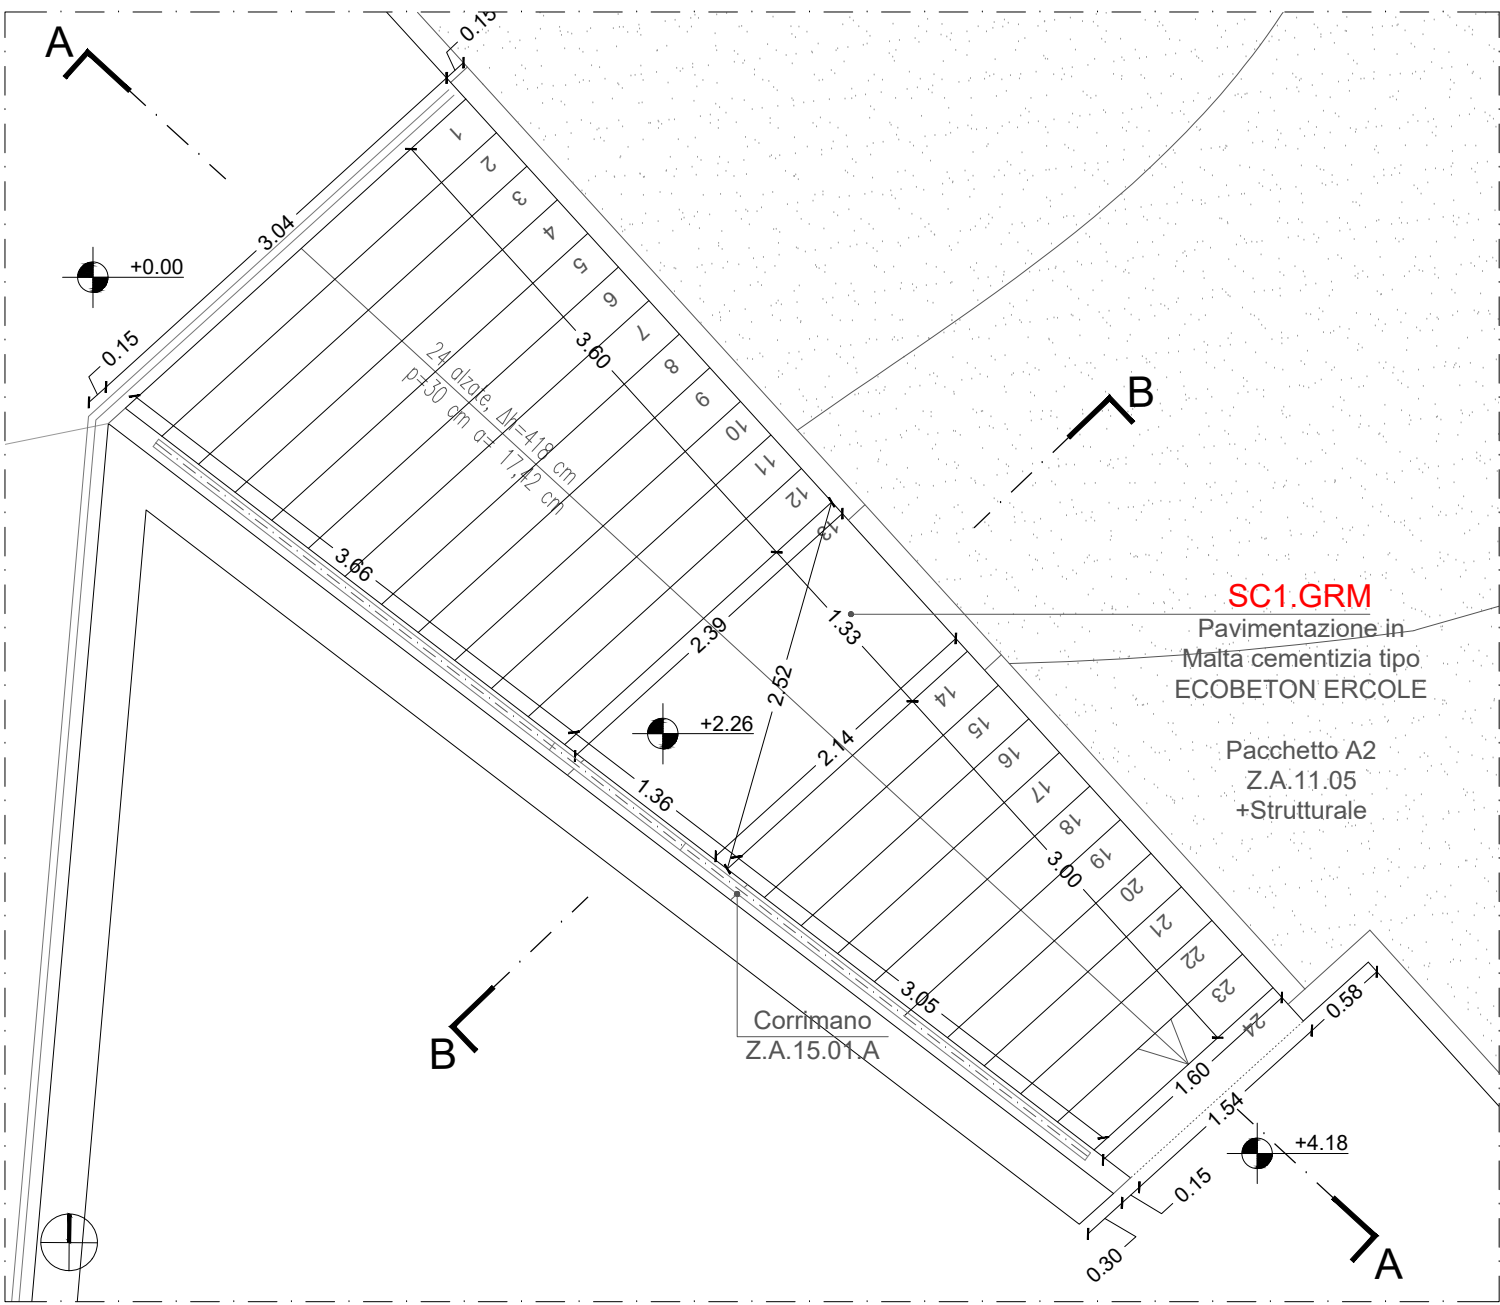


SC1 - Pianta
Scala 1:50

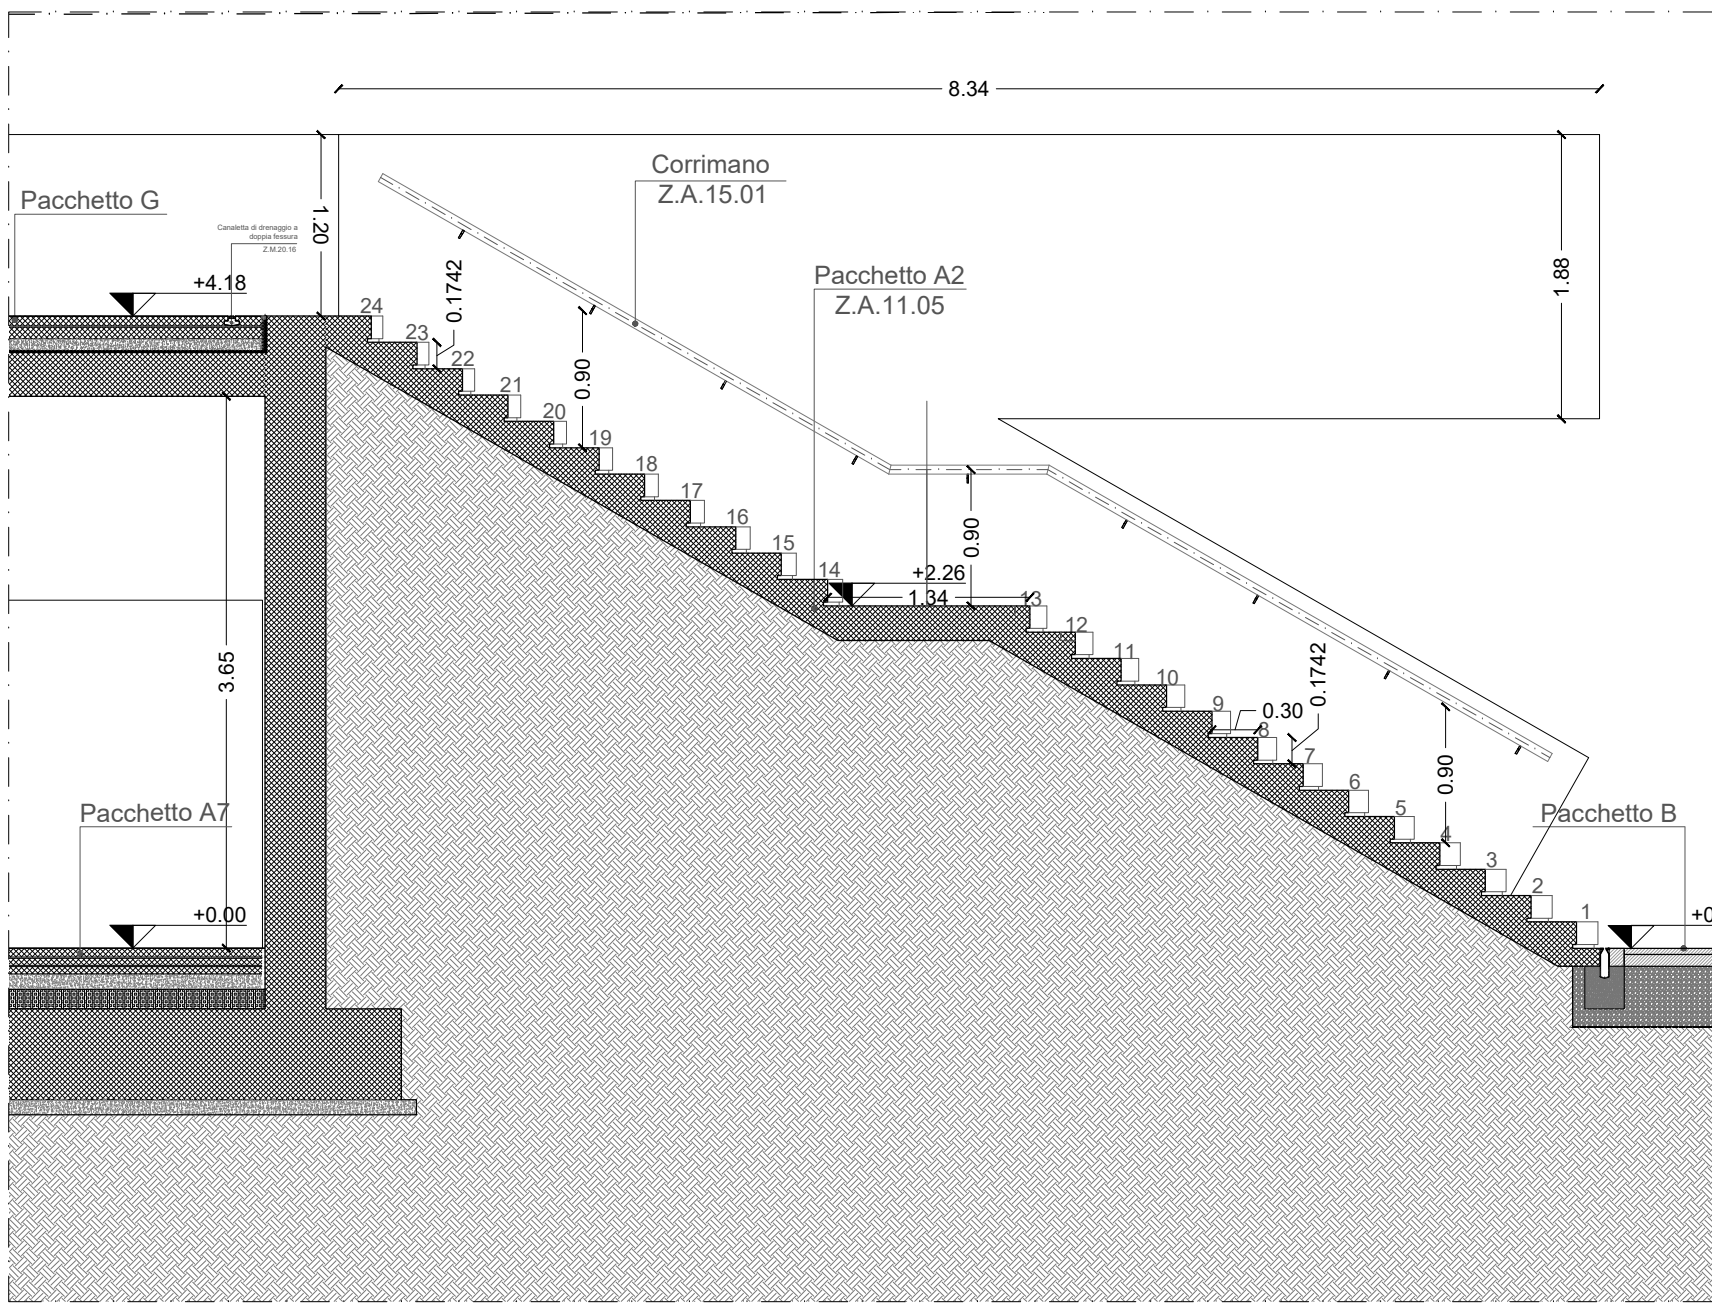


SC1 - SEZIONE A-A
Scala 1:50

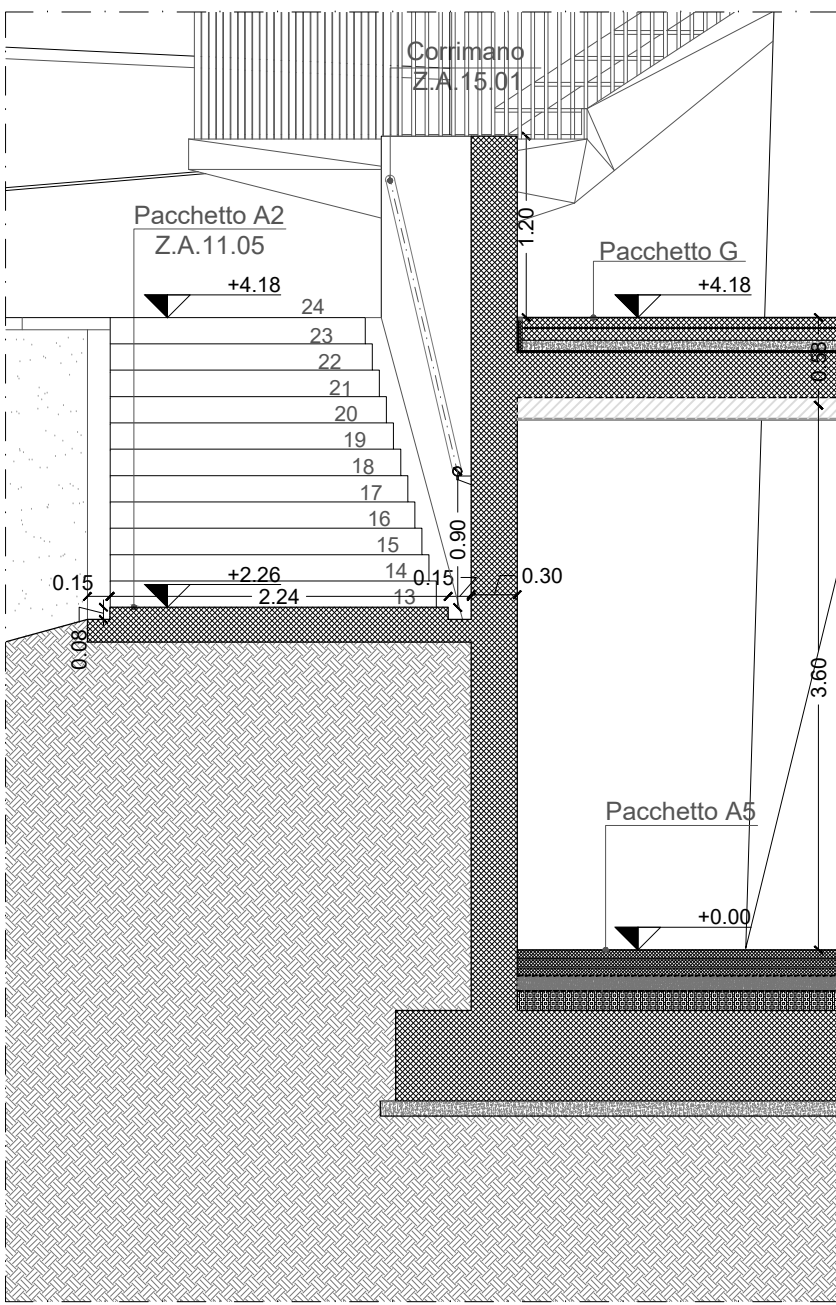

SC1 - SEZIONE B-B
Scala 1:50

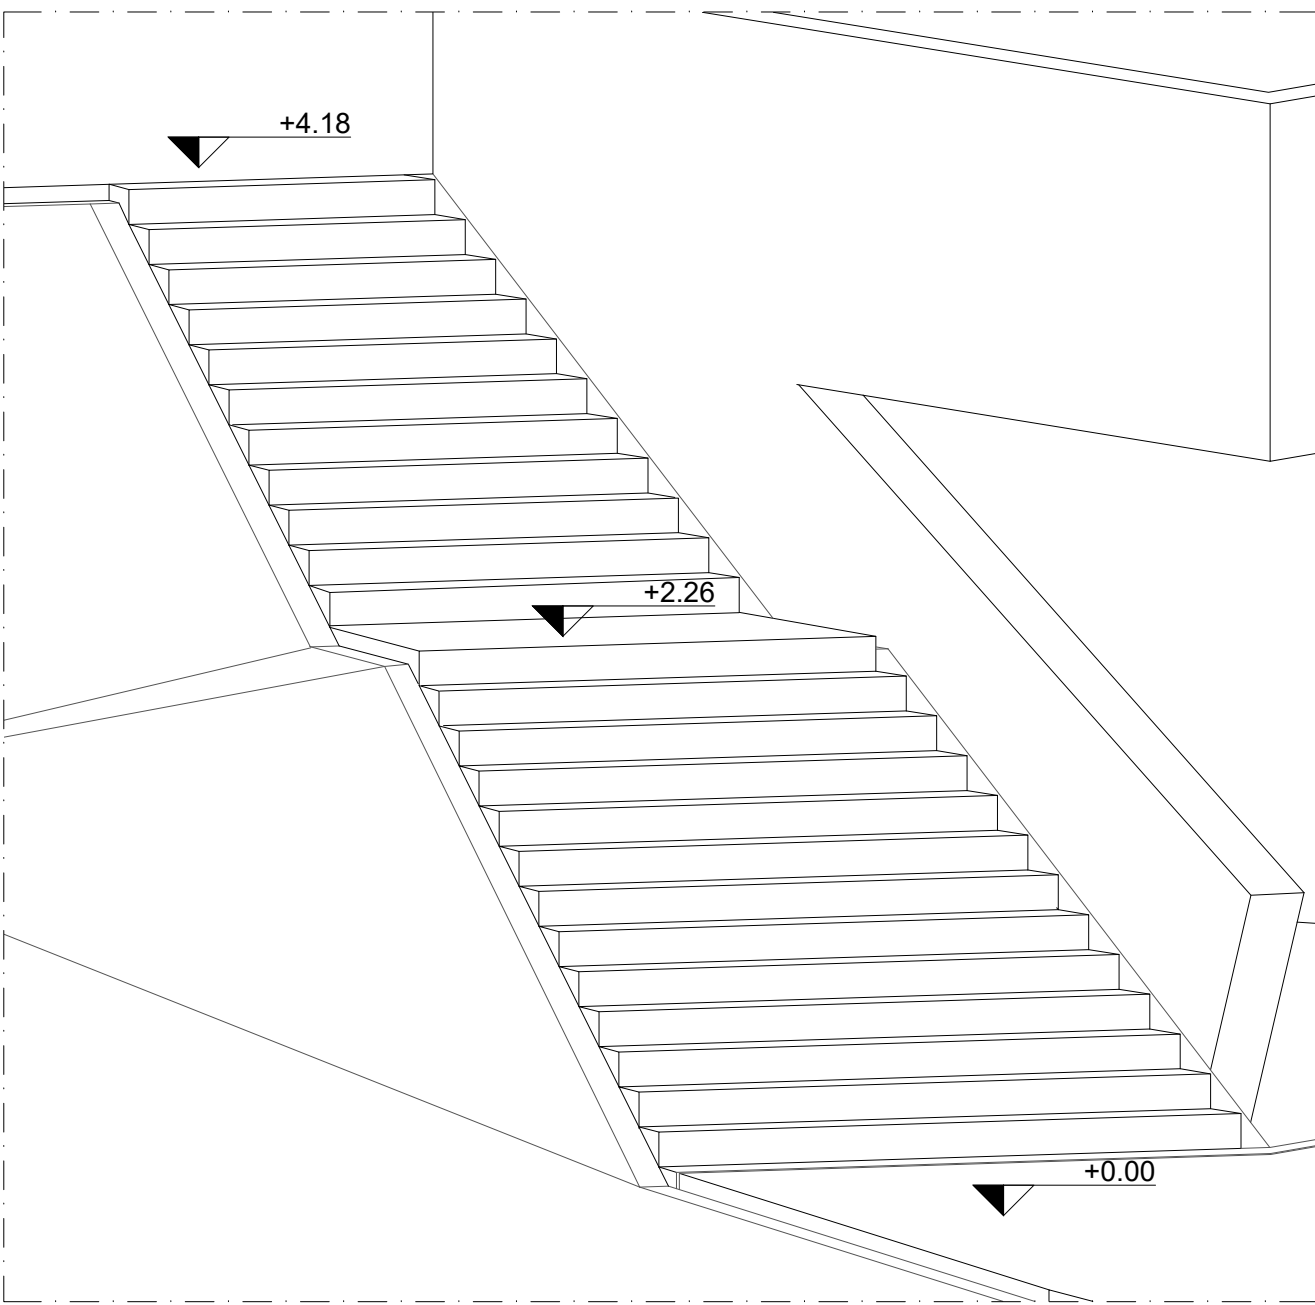


SC1 - VISTA ASSONOMETRICA

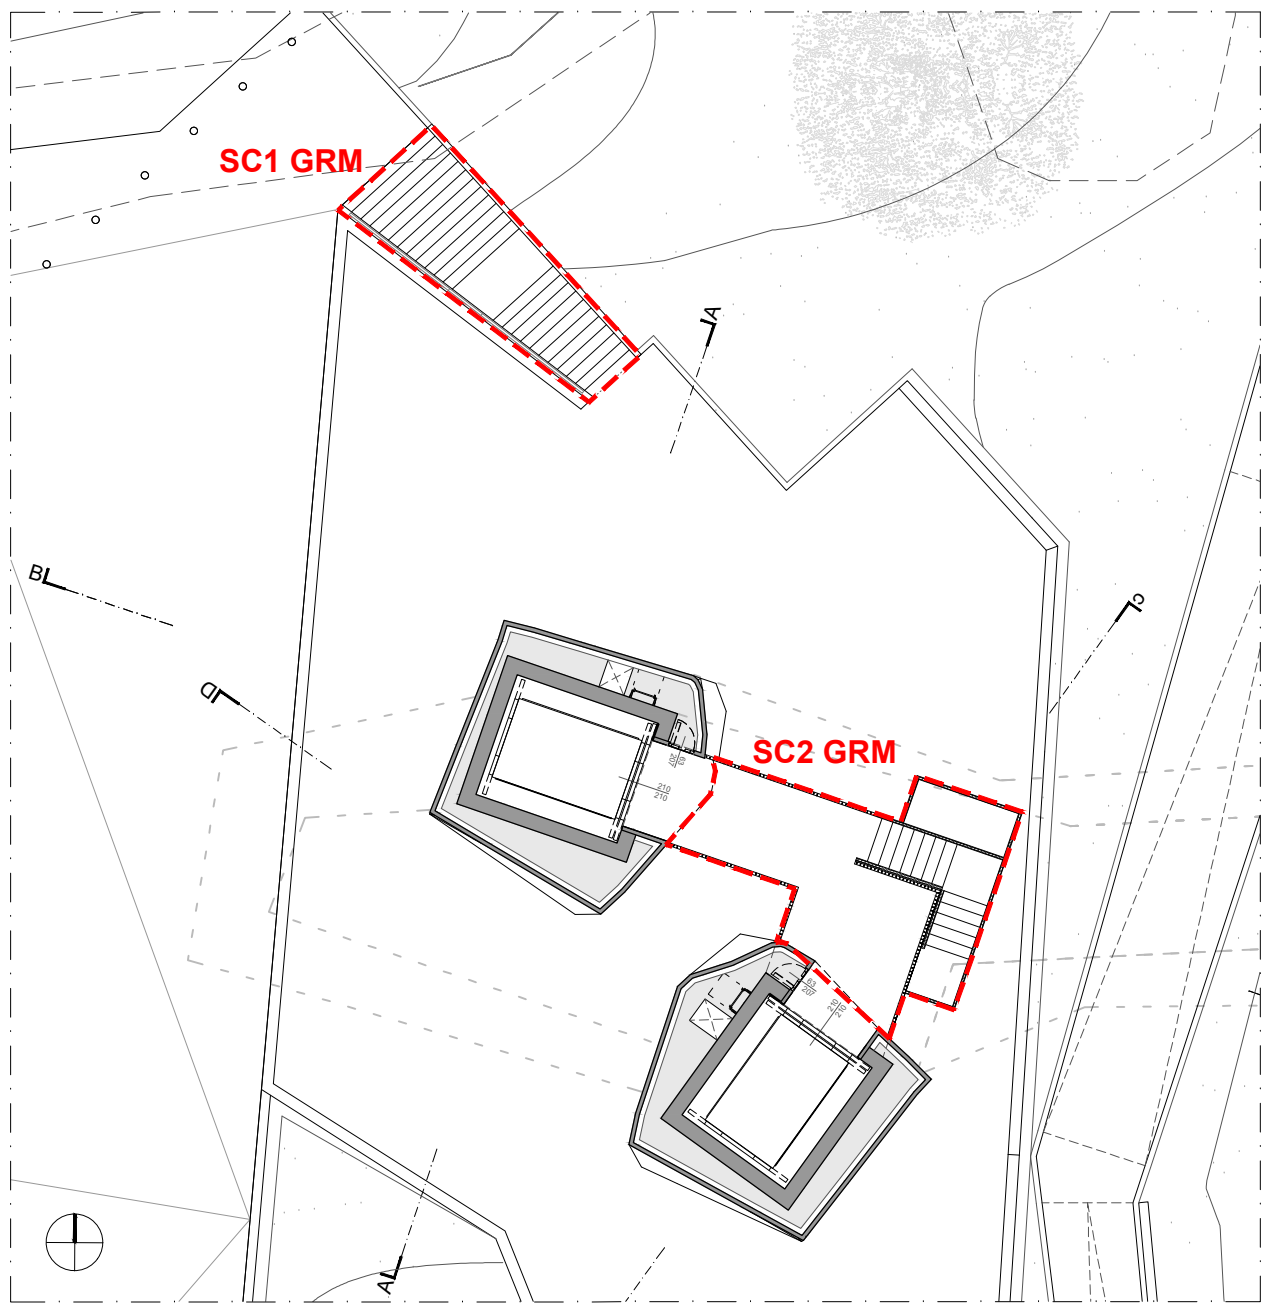


K-PLAN
Scala 1:200


SC2

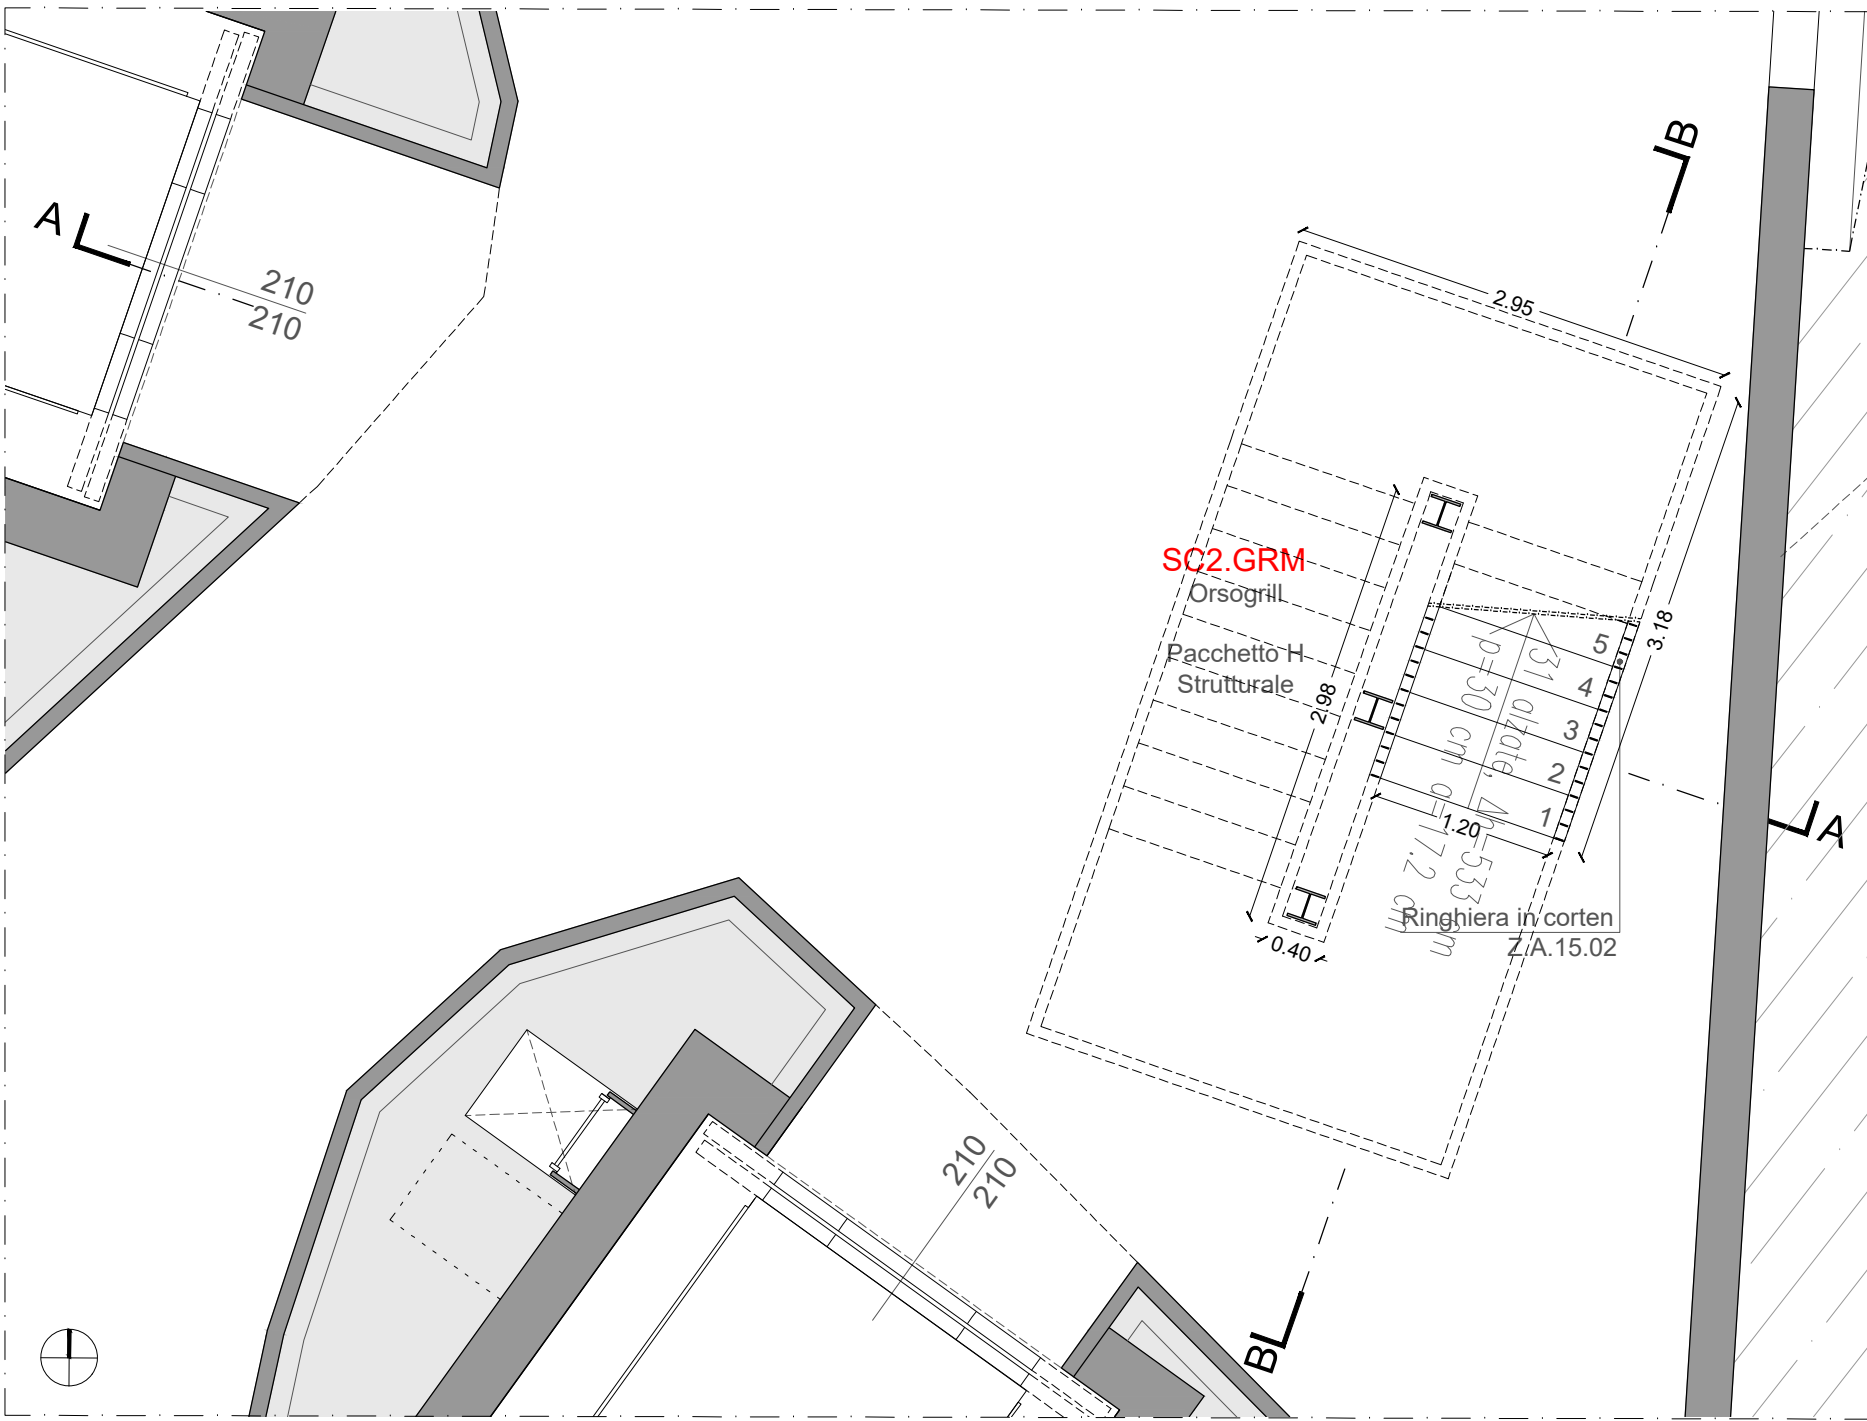


SC2 - Pianta_quota 4.18 m
Scala 1:50

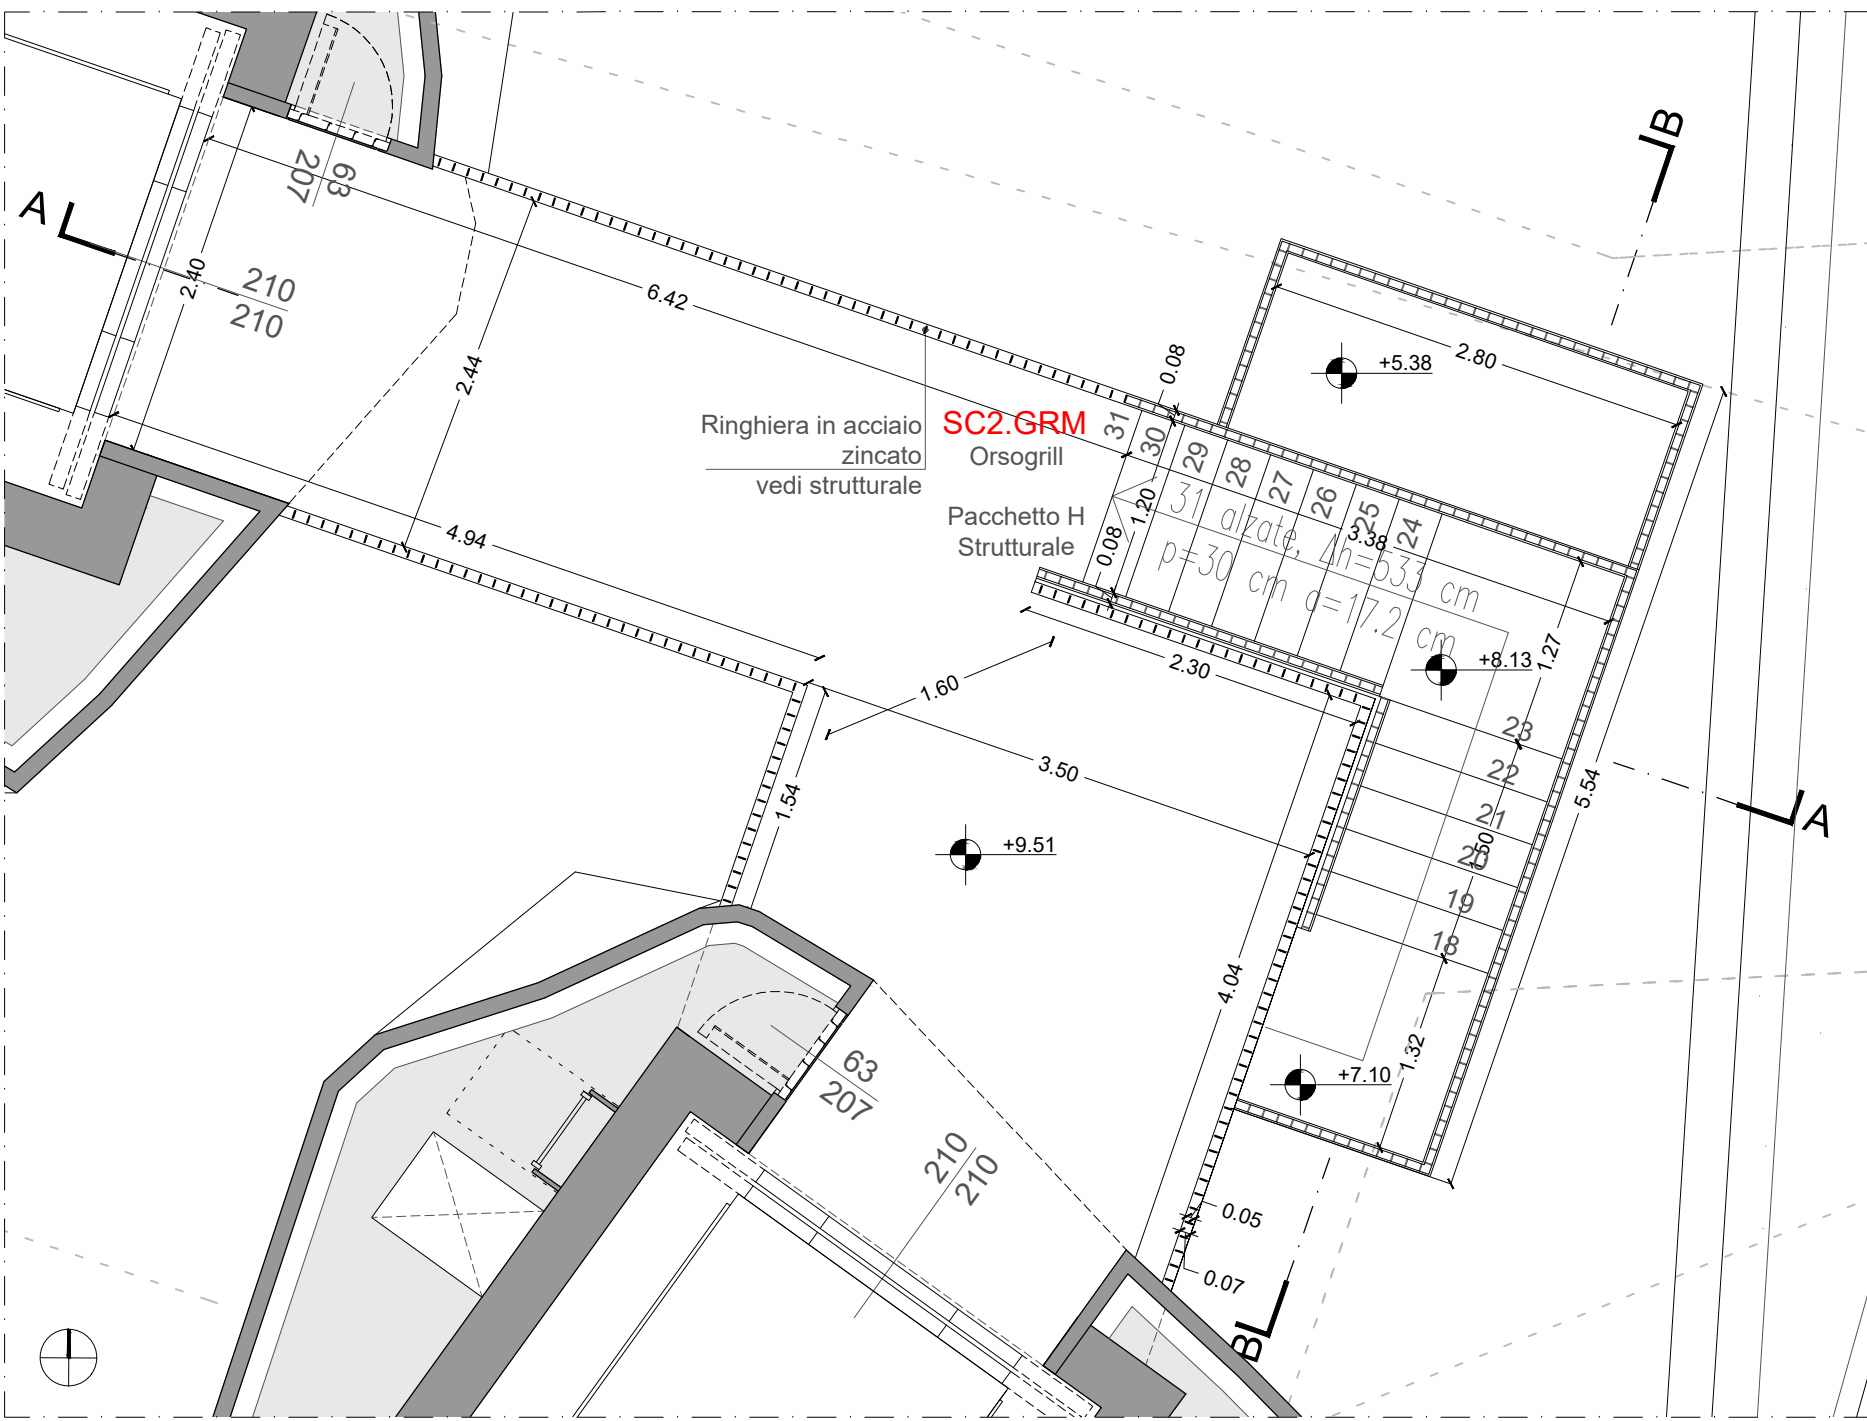

SC2 - Pianta_quota 9.51 m
Scala 1:50

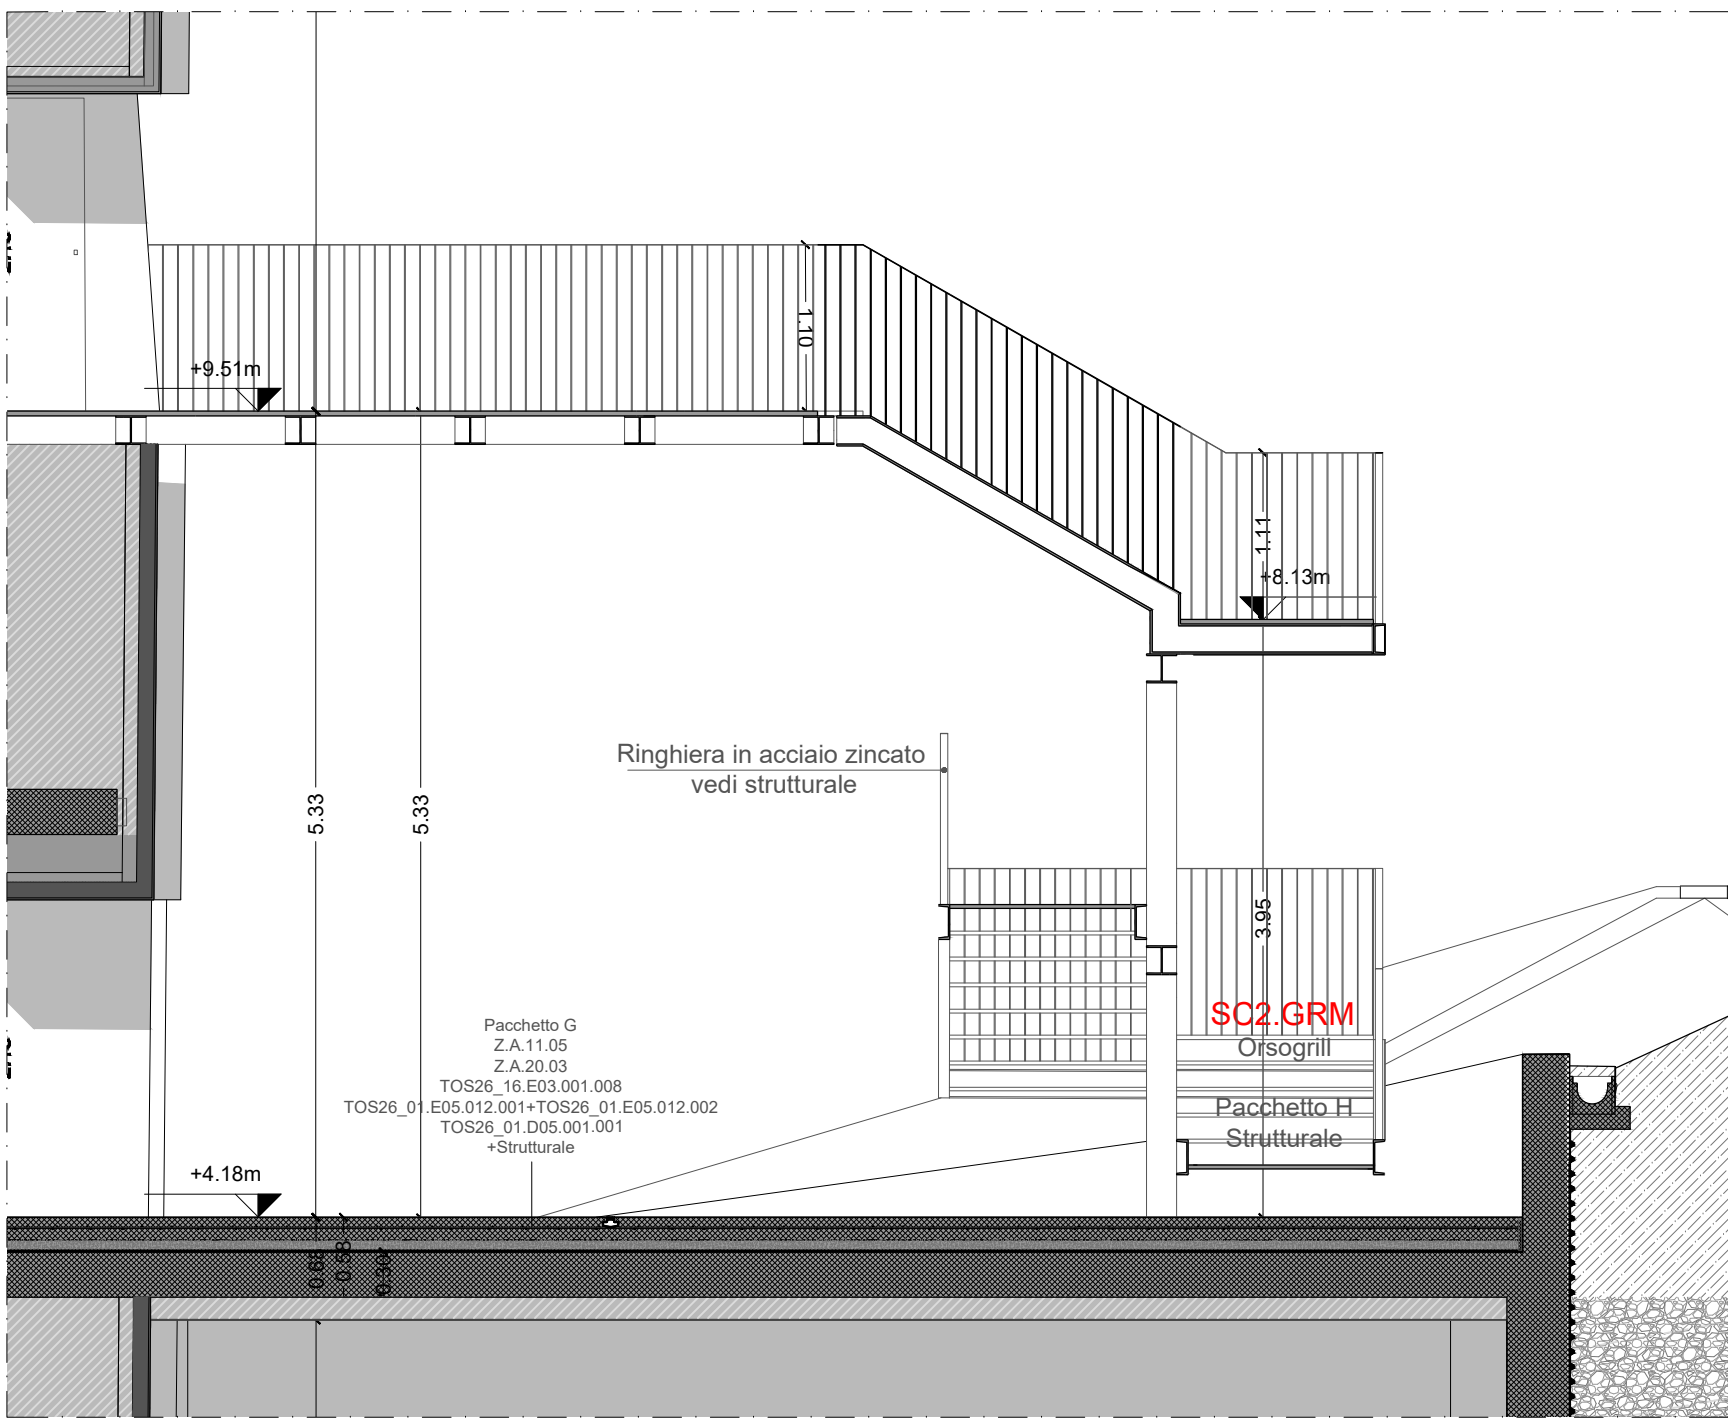


SC2 - SEZIONE A-A
Scala 1:50

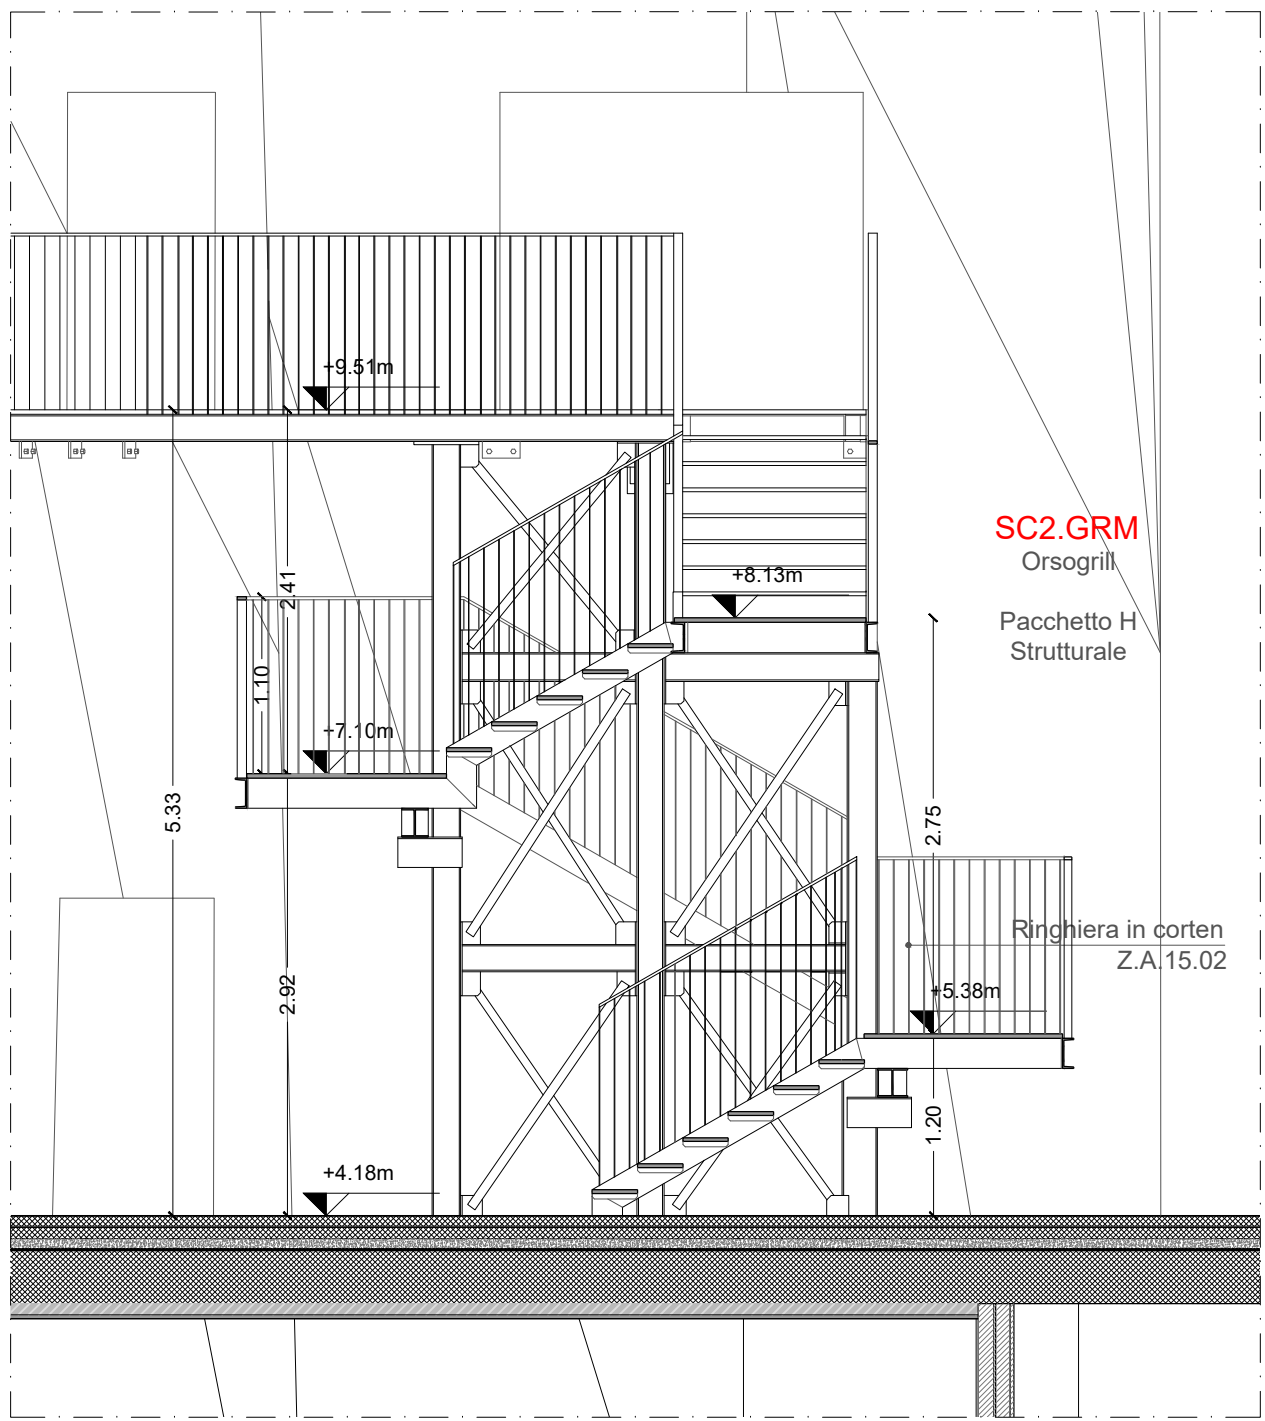


SC2 - SEZIONE B-B
Scala 1:50


SC3

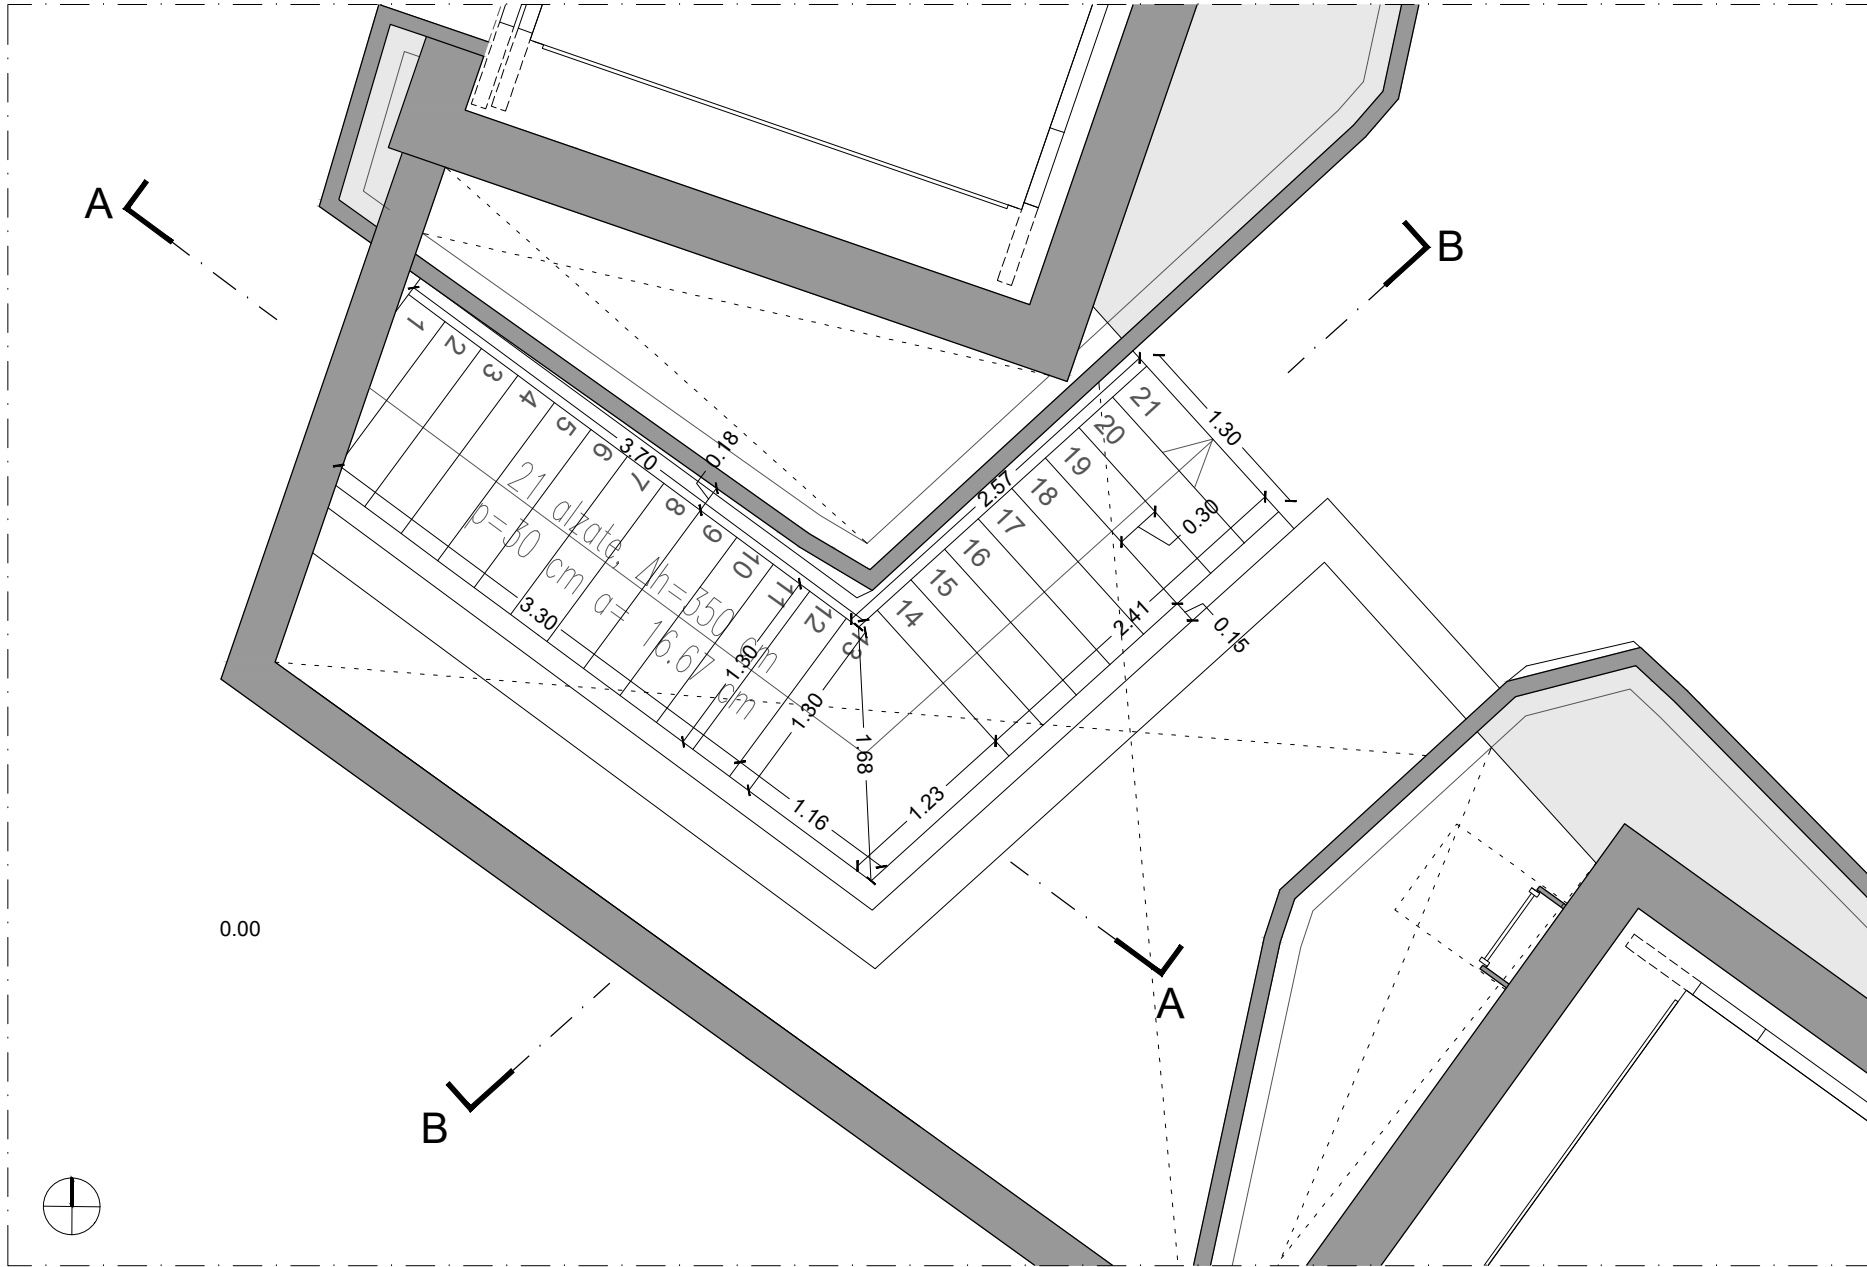


SC3 - Pianta (LIV.00)_quota 00.00 m
Scala 1:50

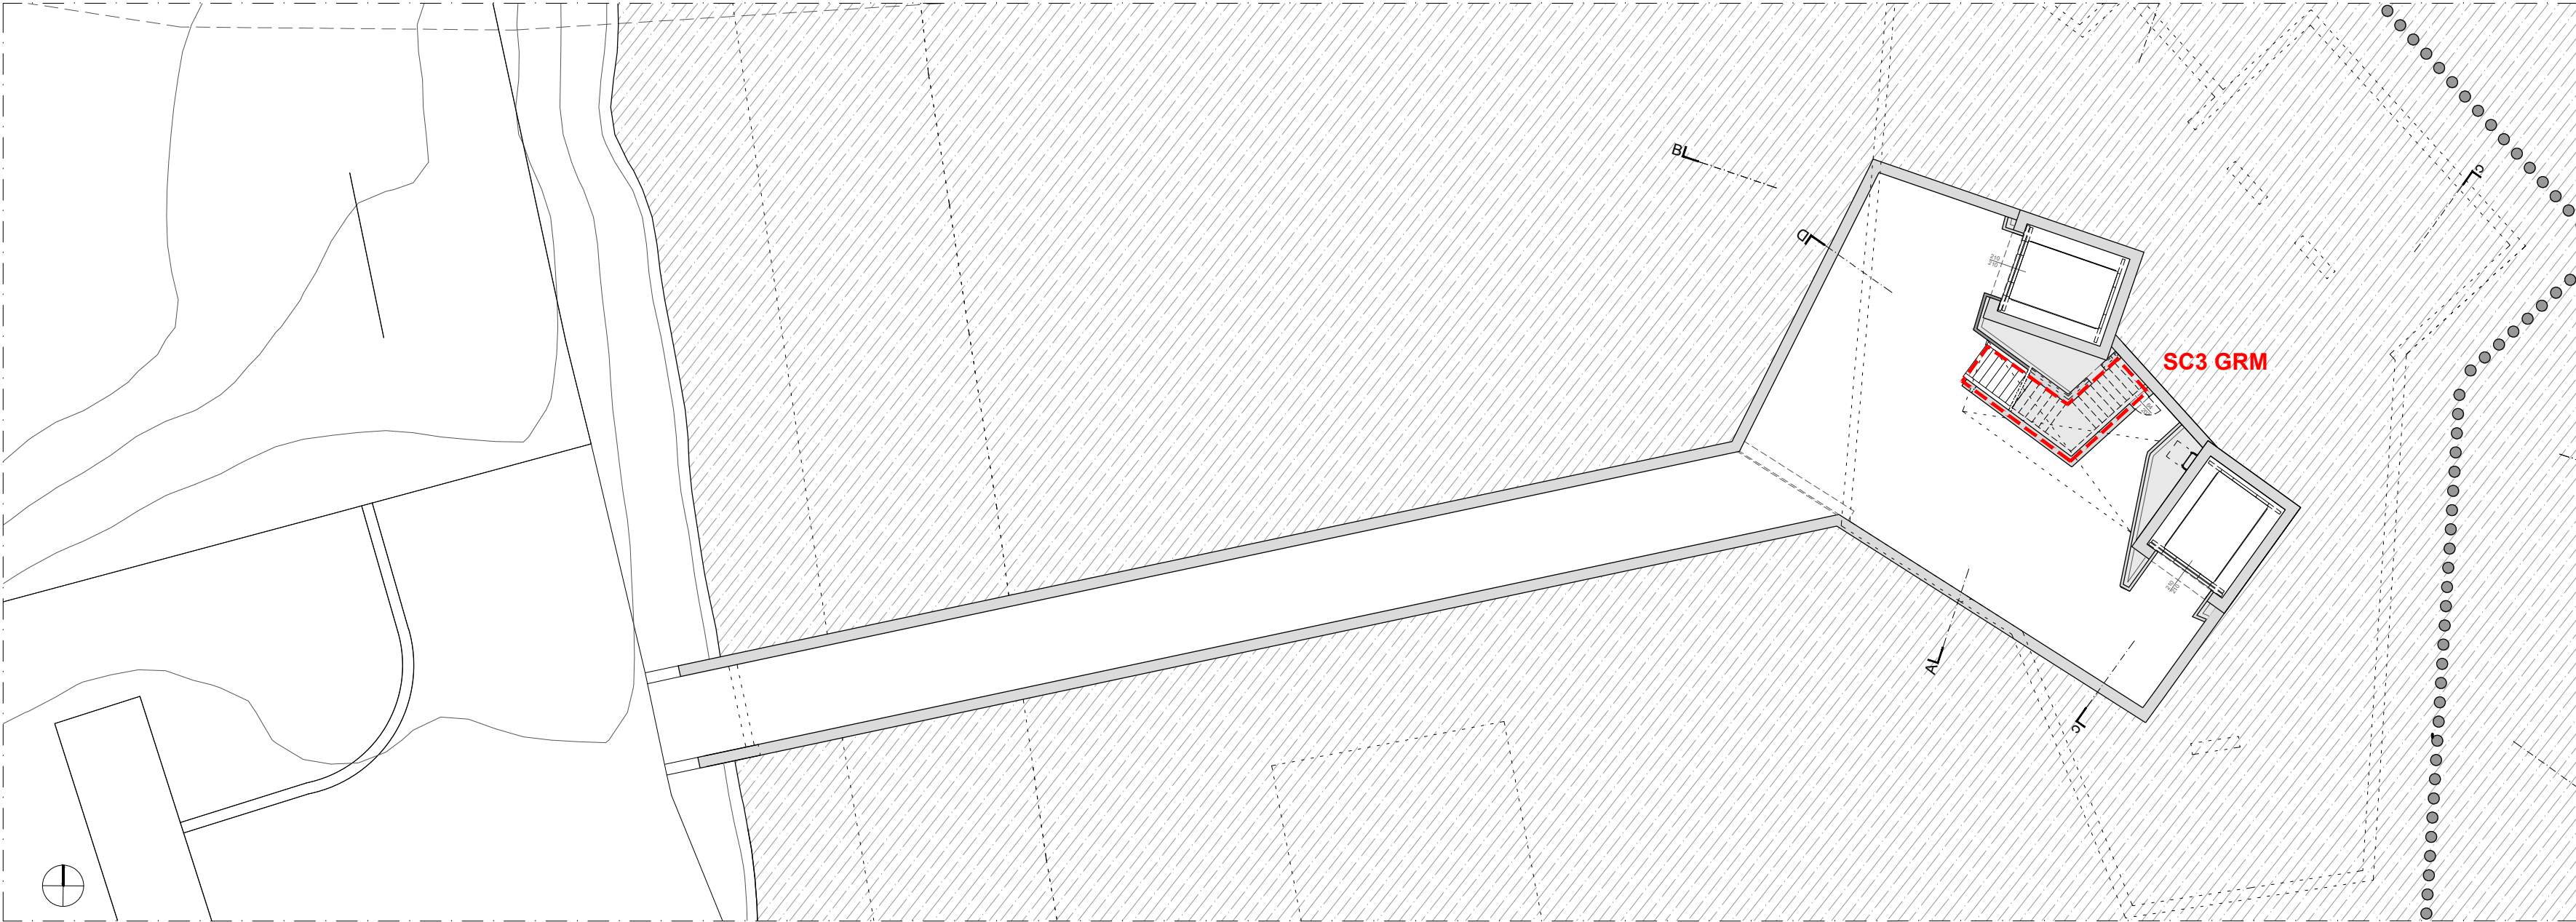


K-PLAN
Scala 1:200

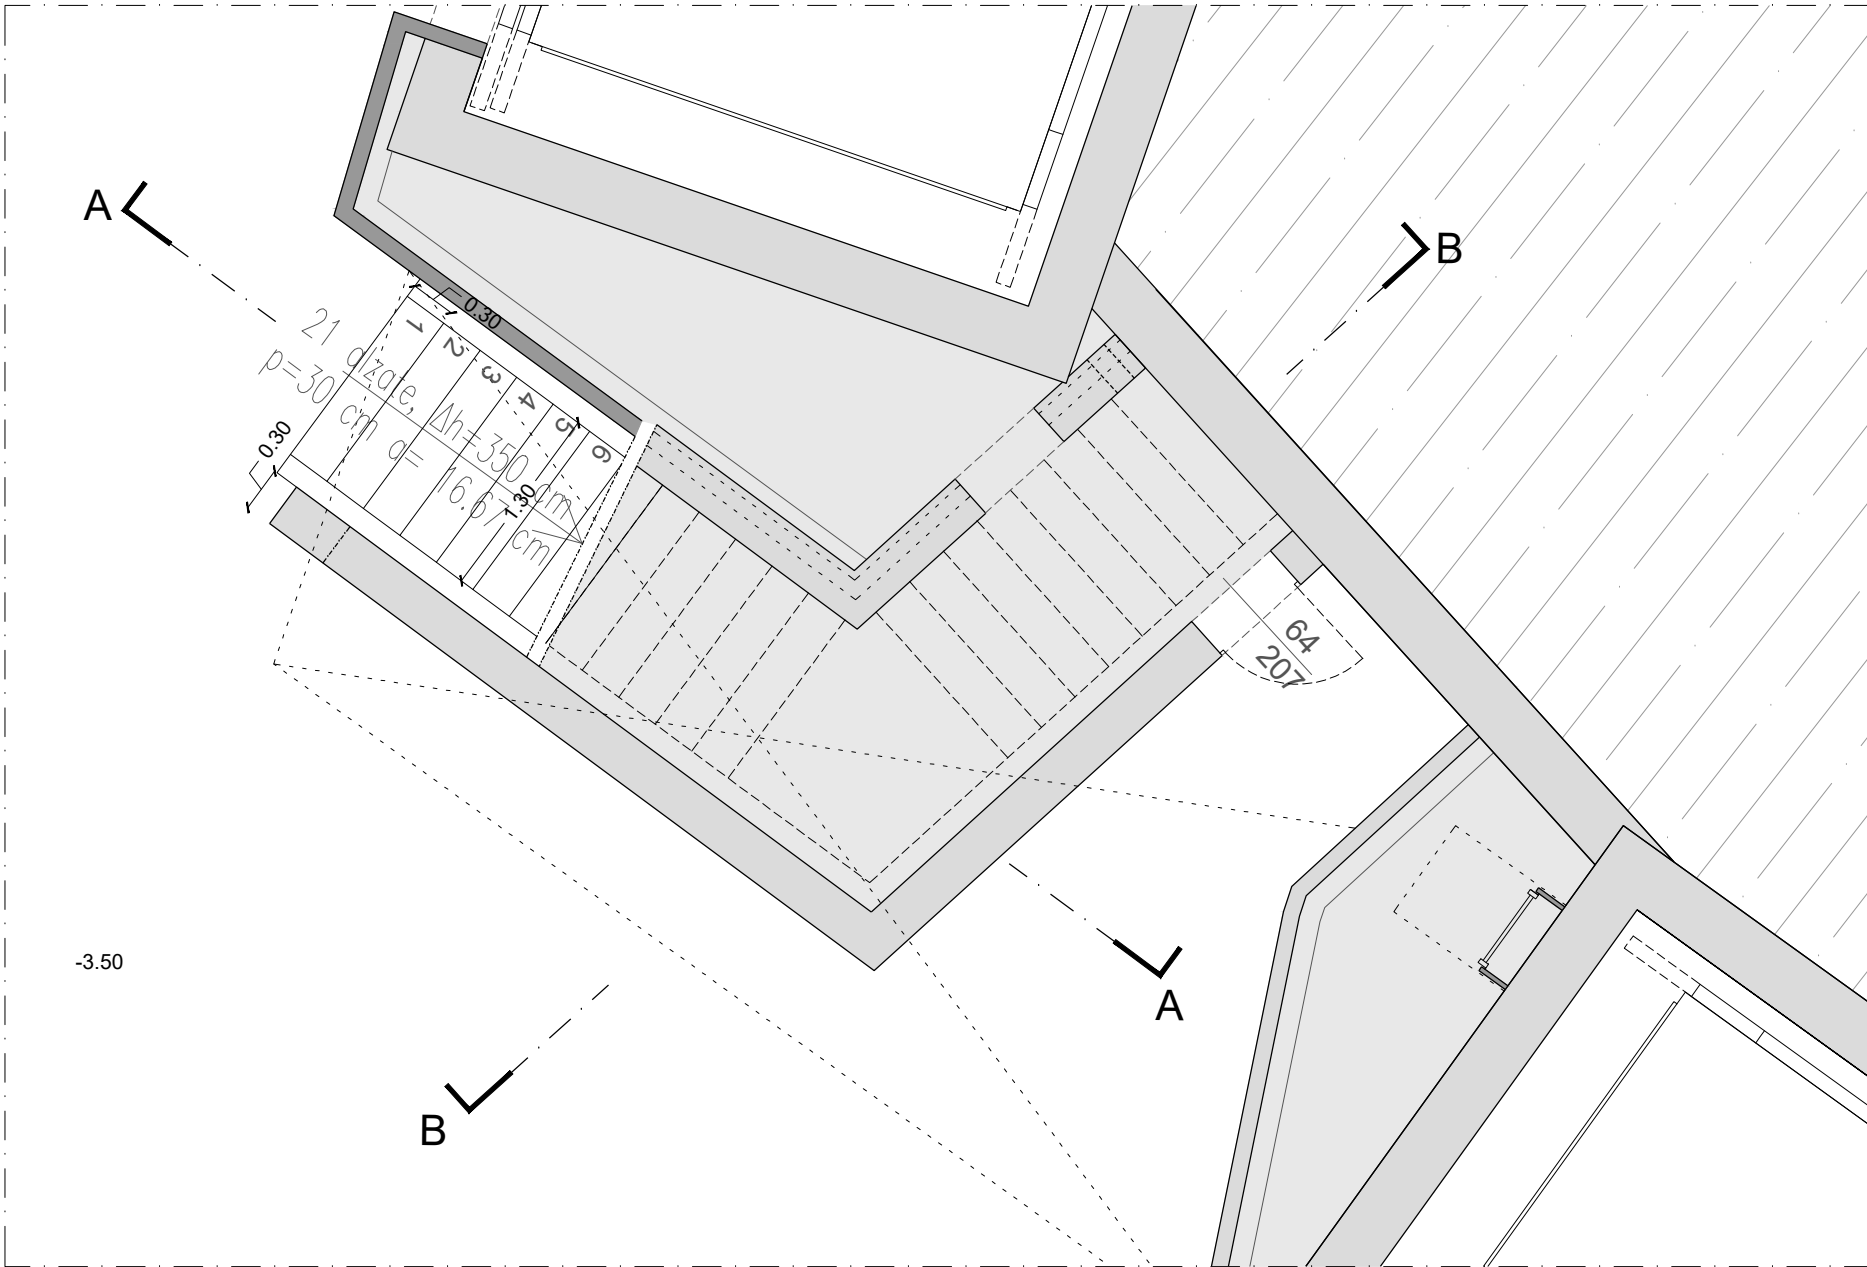

SC3 - Pianta (LIV.-1)_quota -3.50 m
Scala 1:50

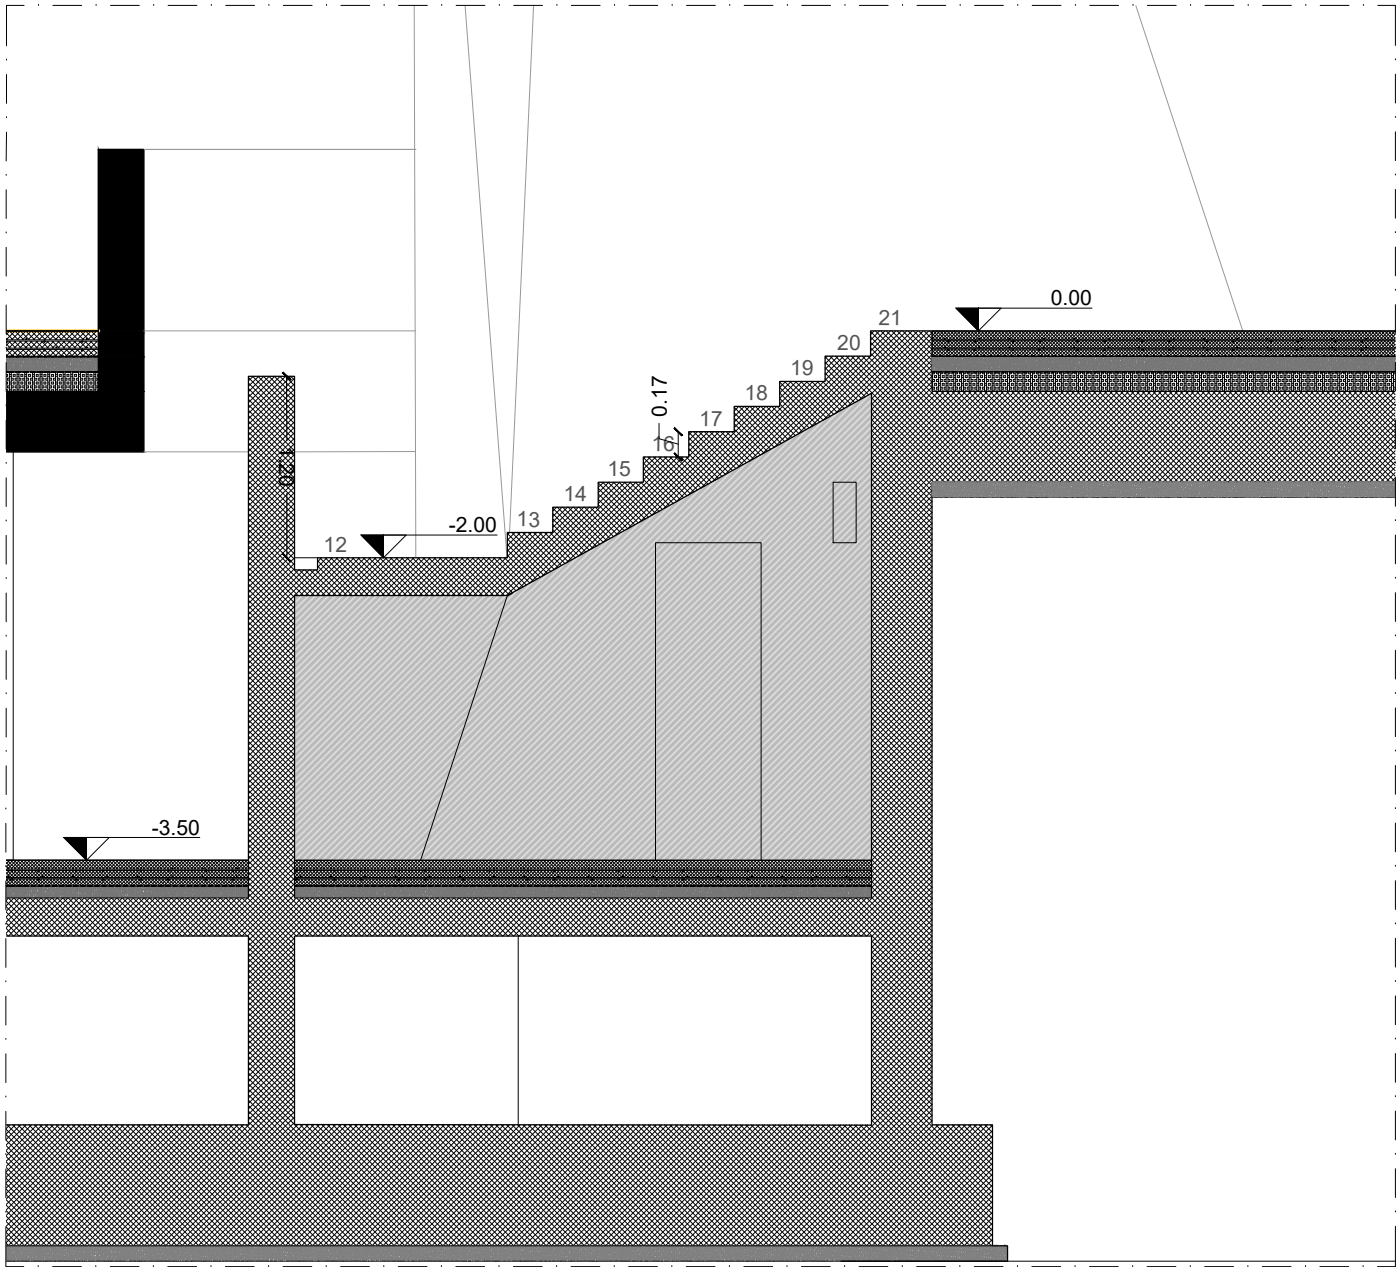

SC3 - SEZIONE B-B
Scala 1:50

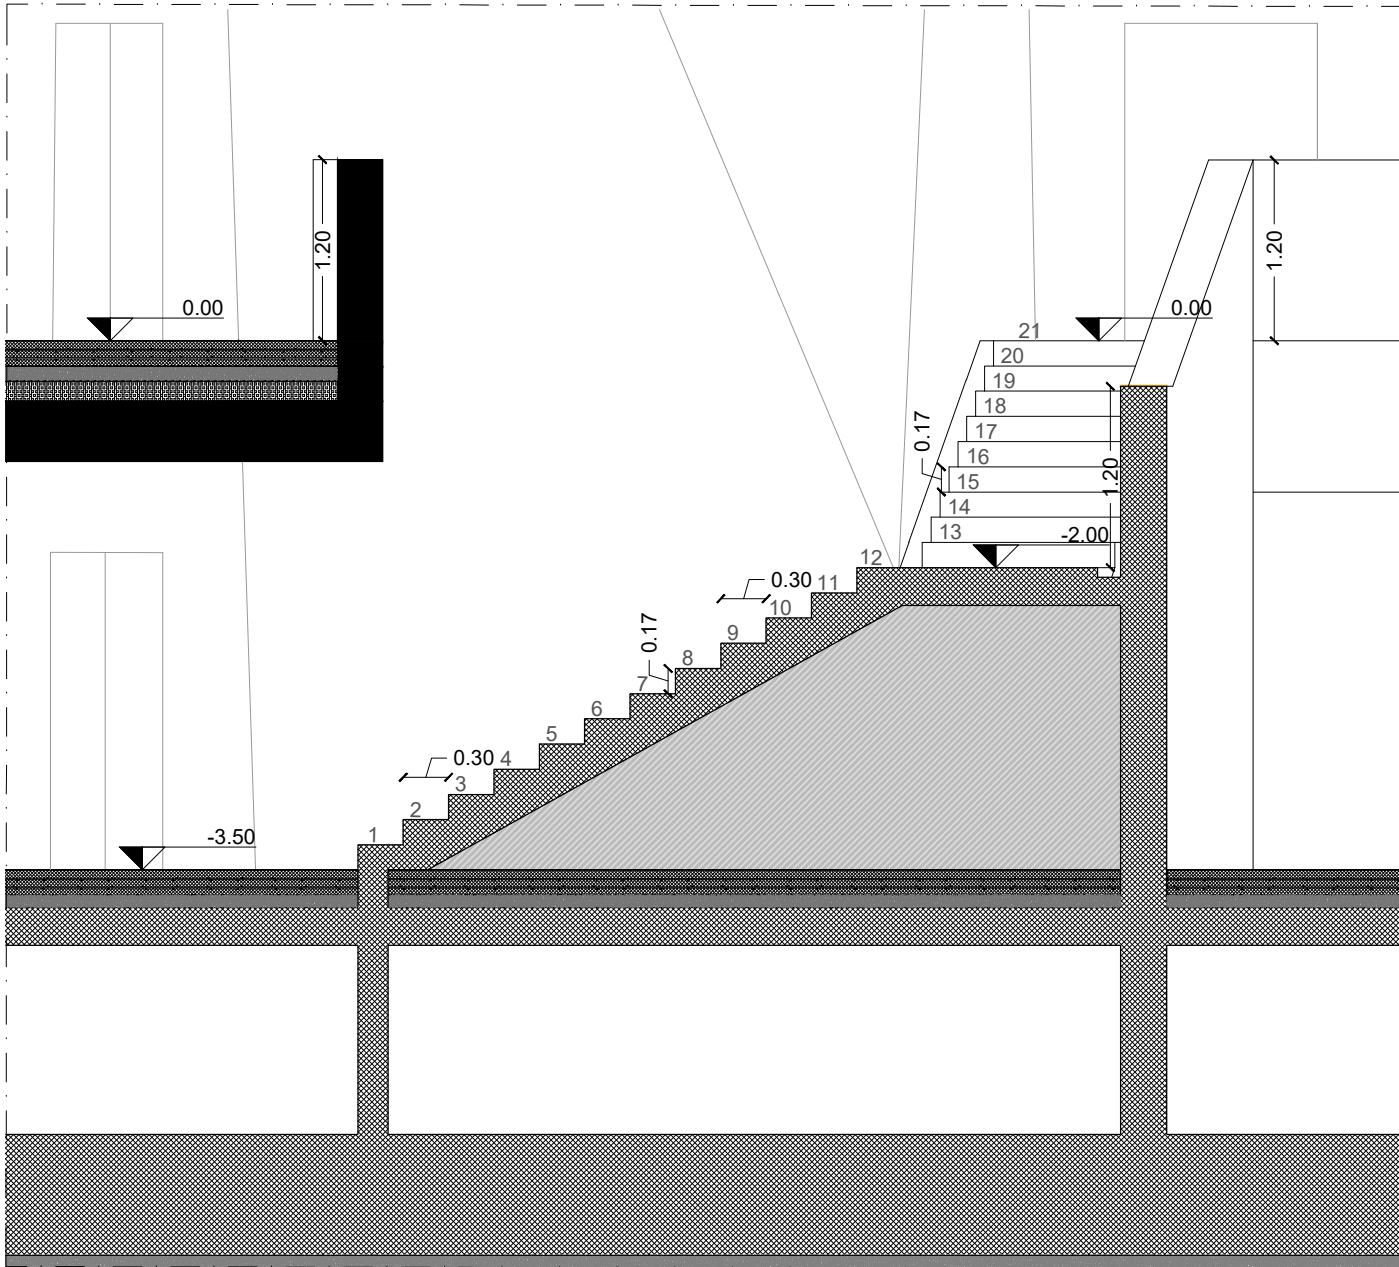

SC3 - SEZIONE A-A
Scala 1:50

NOTA BENE:
La rappresentazione grafica riguardante i dettagli strutturali è puramente indicativa. I locali inaccessibili, dove verranno collocate le strutture, sono stati campiti con apposito tratteggio ad indicare che non risultano oggetto della presente tavola;
per tutti i dettagli strutturali si rimanda quindi alle relative tavole strutturali.

NOTA BENE 2: Sarà cura della ditta appaltatrice, unica responsabile del risultato finale, il rilievo delle effettive misure presenti in cantiere al momento opportuno, e l'esecuzione di tutti gli sviluppi dei rivestimenti in relazione allo specifico prodotto o sistema adottato.

Ogni modifica sarà sottoposta ad insindacabile approvazione della D.L.



VARIANTE AL LOTTO N. 2 DEL COLLEGAMENTO PEDONALE DAL CENTRO STORICO DEL CAPOLUOGO ALLE AREE DEI SERVIZI PUBBLICI LUNGO VIALE GRAMSCI, PECCIOLI (PI)
CUP: D42F20000570004 CIG: BB53B3BFCF

PROGETTO ESECUTIVO

Progettista	Arch. NICO PANIZZI Helipolis 21 Architetti Associati
Team di progettazione	Arch. GIAN LUIGI MELIS Arch. ALESSANDRO MELIS Arch. LARA FRIZZETTI P. Ed. FILIPPO MARIANI Ing. MARGHERITA BALDOCCHI Ing. ELISABETTA COMI Arch. ROBERTO ROZZELLO Dott.ssa in arch. GAIA PARLANTI Dott. in scienze dell'architettura LUCA MARRAS LORENZO SHABANI MARTINA MANETTI
Consulenza progetto opere strutturali	Helipolis 21 Architetti Associati Ing. GIANNI MICHELON MAD Ingegneria srl
Consulenza progetto opere elettriche	Ing. MASSIMILIANO MICHELETTI Studio Tecnove
Coordinatore della sicurezza in fase di progettazione	Arch. GIAN LUIGI MELIS Helipolis 21 Architetti Associati
Relazioni e indagini geologiche	Dott.ssa Geol. FRANCESCA FRANCHI Geoprogetti Studio Associato
Consulenza idraulica	Ing. JACOPO TACCINI

OGGETTO	TAVOLA NUMERO AR.17.DET_Scale		
	SCALA 1:50	DATA Giugno 2026	