NOTA BENE:
La rappresentazione grafica è puramente indicativa della volontà progettuale adottata.
Sarà cura della ditta appaltatrice, unica responsabile del risultato finale, il rilievo delle effettive misure presenti in cantiere al momento opportuno, e l'esecuzione di tutti i particolari di dettaglio costruttivo in relazione allo specifico prodotto o sistema adottato. Restano ferme le dimensioni complessive del dettaglio. Ogni modifica e particolare costruttivo sarà sottoposta ad insindacabile approvazione della D.L.

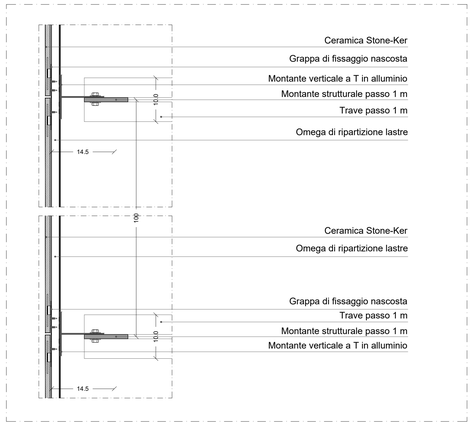

SEZIONI ORIZZONTALI DI DETTAGLIO - DETTAGLIO 1
scala 1:5

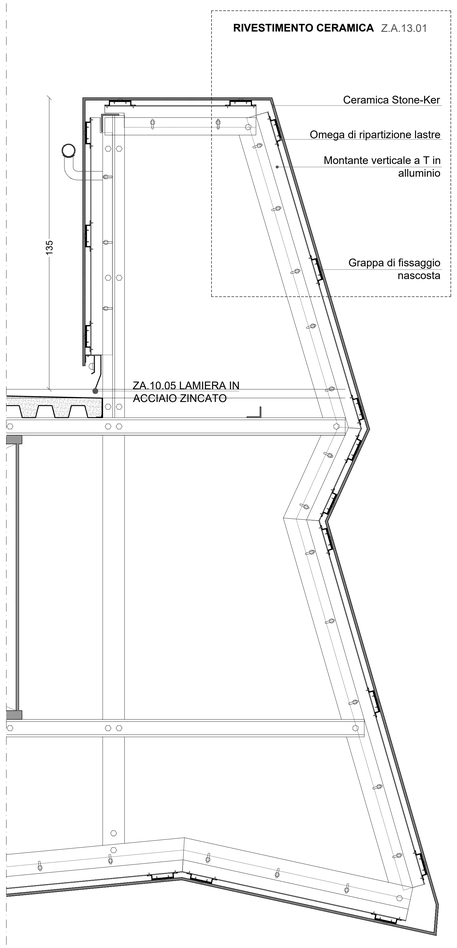

SEZIONE VERTICALE DI DETTAGLIO - DETTAGLIO 2
Scala 1:10

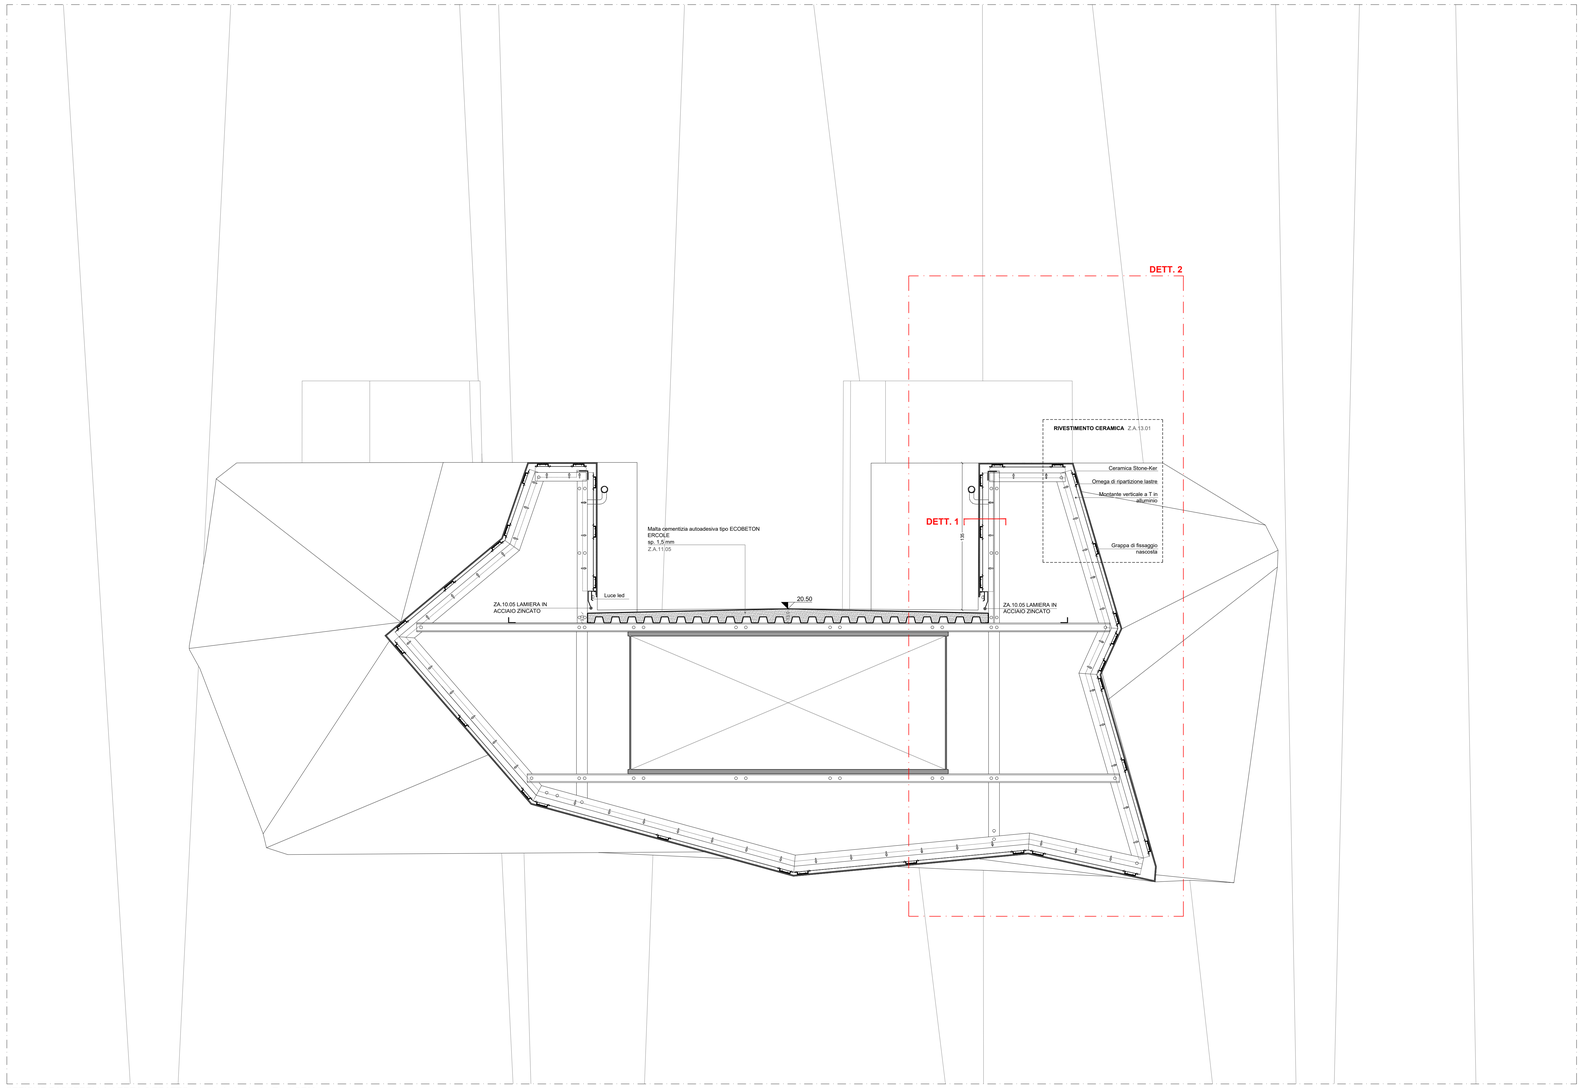

SEZIONE PASSERELLA AEREA 2 TRATTO_ da via L.da vinci a Torri GRM
Scala 1:200

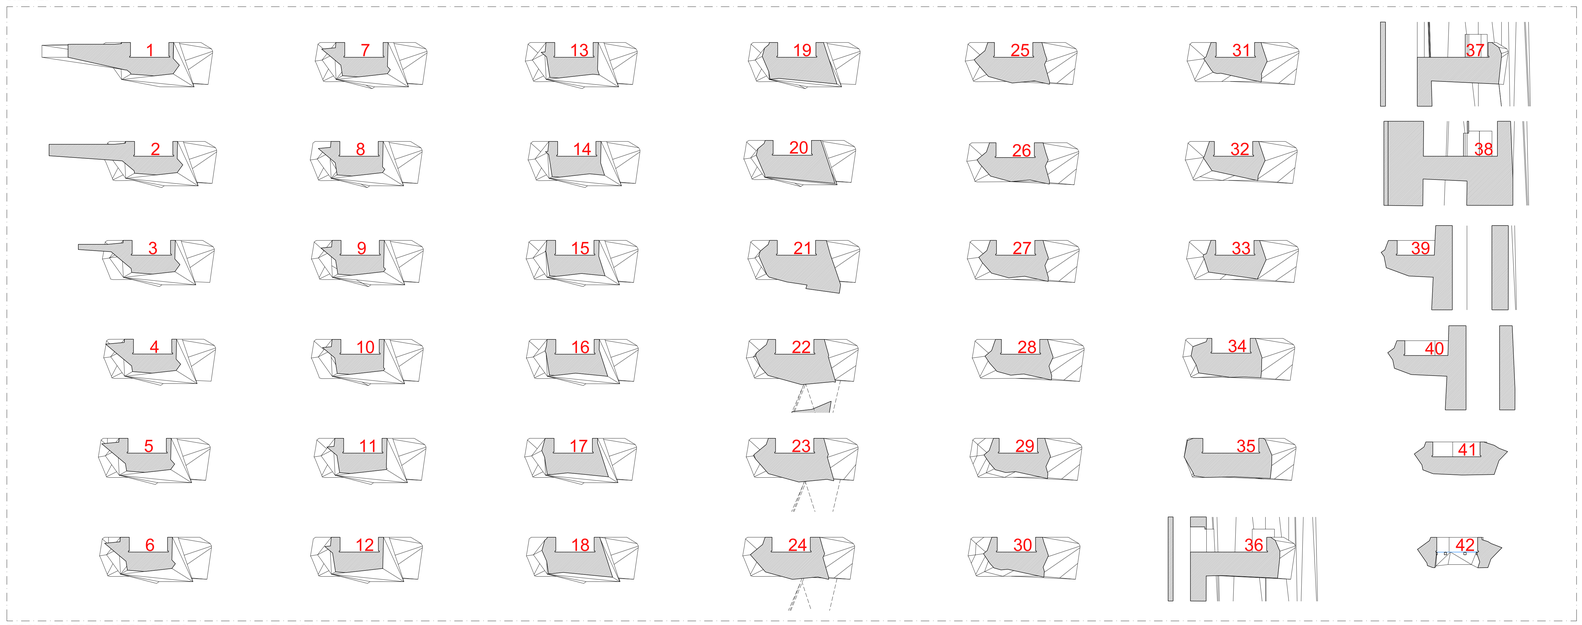

SEZION1 PASSERELLA AEREA 2 TRATTO_ da via L.da vinci a Torri GRM
Scala 1:200

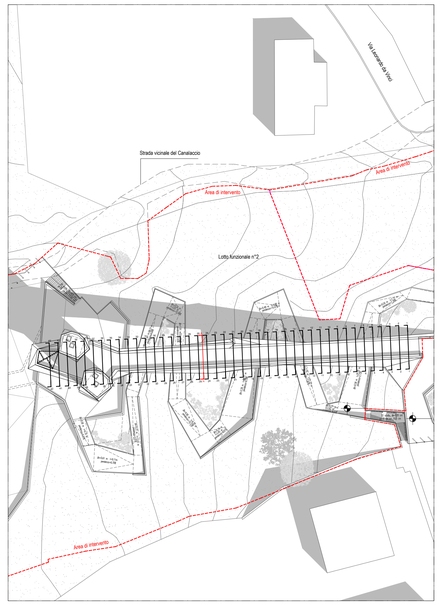

KPLAN

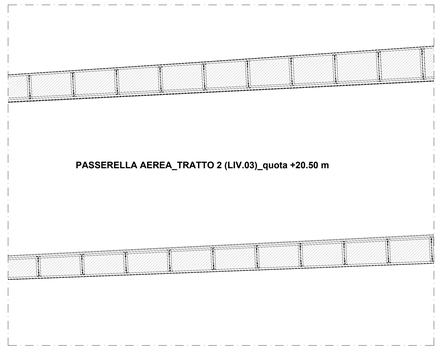

SEZIONE ORIZZONTALE
scala 1:50

NOTA BENE:
L'impresa appaltatrice ha l'onere di eseguire un accurato rilievo delle opere realizzate nel cantiere denominato Lotto 1 e dei punti di contatto tra il presente progetto esecutivo e l'esistente, al fine di apportare eventuali adattamenti alle geometrie dei presenti elaborati tecnici in relazione alla esecuzione degli elaborati costruttivi di loro competenza. Le risultanze dei rilievi e le proposte costruttive dovranno in ogni caso essere sottoposte all'accettazione della Direzione Lavori e della Direzione Artistica prima della loro realizzazione e messa in opera.

NOTA BENE:
La rappresentazione grafica riguardante i dettagli strutturali è puramente indicativa e si rimanda quindi alle relative tavole strutturali.

VARIANTE AL LOTTO N. 2 DEL COLLEGAMENTO PEDONALE DAL CENTRO STORICO DEL CAPOLUOGO ALLE AREE DEI SERVIZI PUBBLICI LUNGO VIALE GRAMSCI, PECCIOLI (PI)
CUP: D42F20000570004 CIG: BB53B3BFCF

PROGETTO ESECUTIVO

Progettista	Arch. NICO PANIZZI Heliopolis 21 Architetti Associati
Team di progettazione	Arch. GIAN LUIGI MELIS Arch. ALESSANDRO MELIS Arch. ILARIA FRUZZETTI P. Ed. FILIPPO MARIANI Ing. MARGHERITA BALDOCCHI Ing. ELISABETTA CONI Arch. ROBERTO POZIELLO Dott.ssa in arch. GAIA PARLANTI Dott. in scienze dell'arch. LUCA MARRAS LORENZO SHABANI MARTINA MANETTI Heliopolis 21 Architetti Associati
Consulenza progetto opere strutturali	Ing. GIANNI MICHELON MAD Ingegneria srl
Consulenza progetto opere elettriche	Ing. MASSIMILIANO MICHELETTI Studio Tecnotre
Coordinatore della sicurezza in fase di progettazione	Arch. GIAN LUIGI MELIS Heliopolis 21 Architetti Associati
Relazioni e indagini geologiche	Dott.ssa Geol. FRANCESCA FRANCHI Geoprogetti Studio Associato
Consulenza idraulica	Ing. JACOPO TACCINI

OGGETTO	TAVOLA NUMERO		
PARTICOLARI COSTRUTTIVI **Passerella aerea 2 tratto da via L.da vinci a Torri GRM NODI**	**AR.19.PART_NODI**		
		SCALA **1:20-VARIE**	DATA **Giugno 2026**