



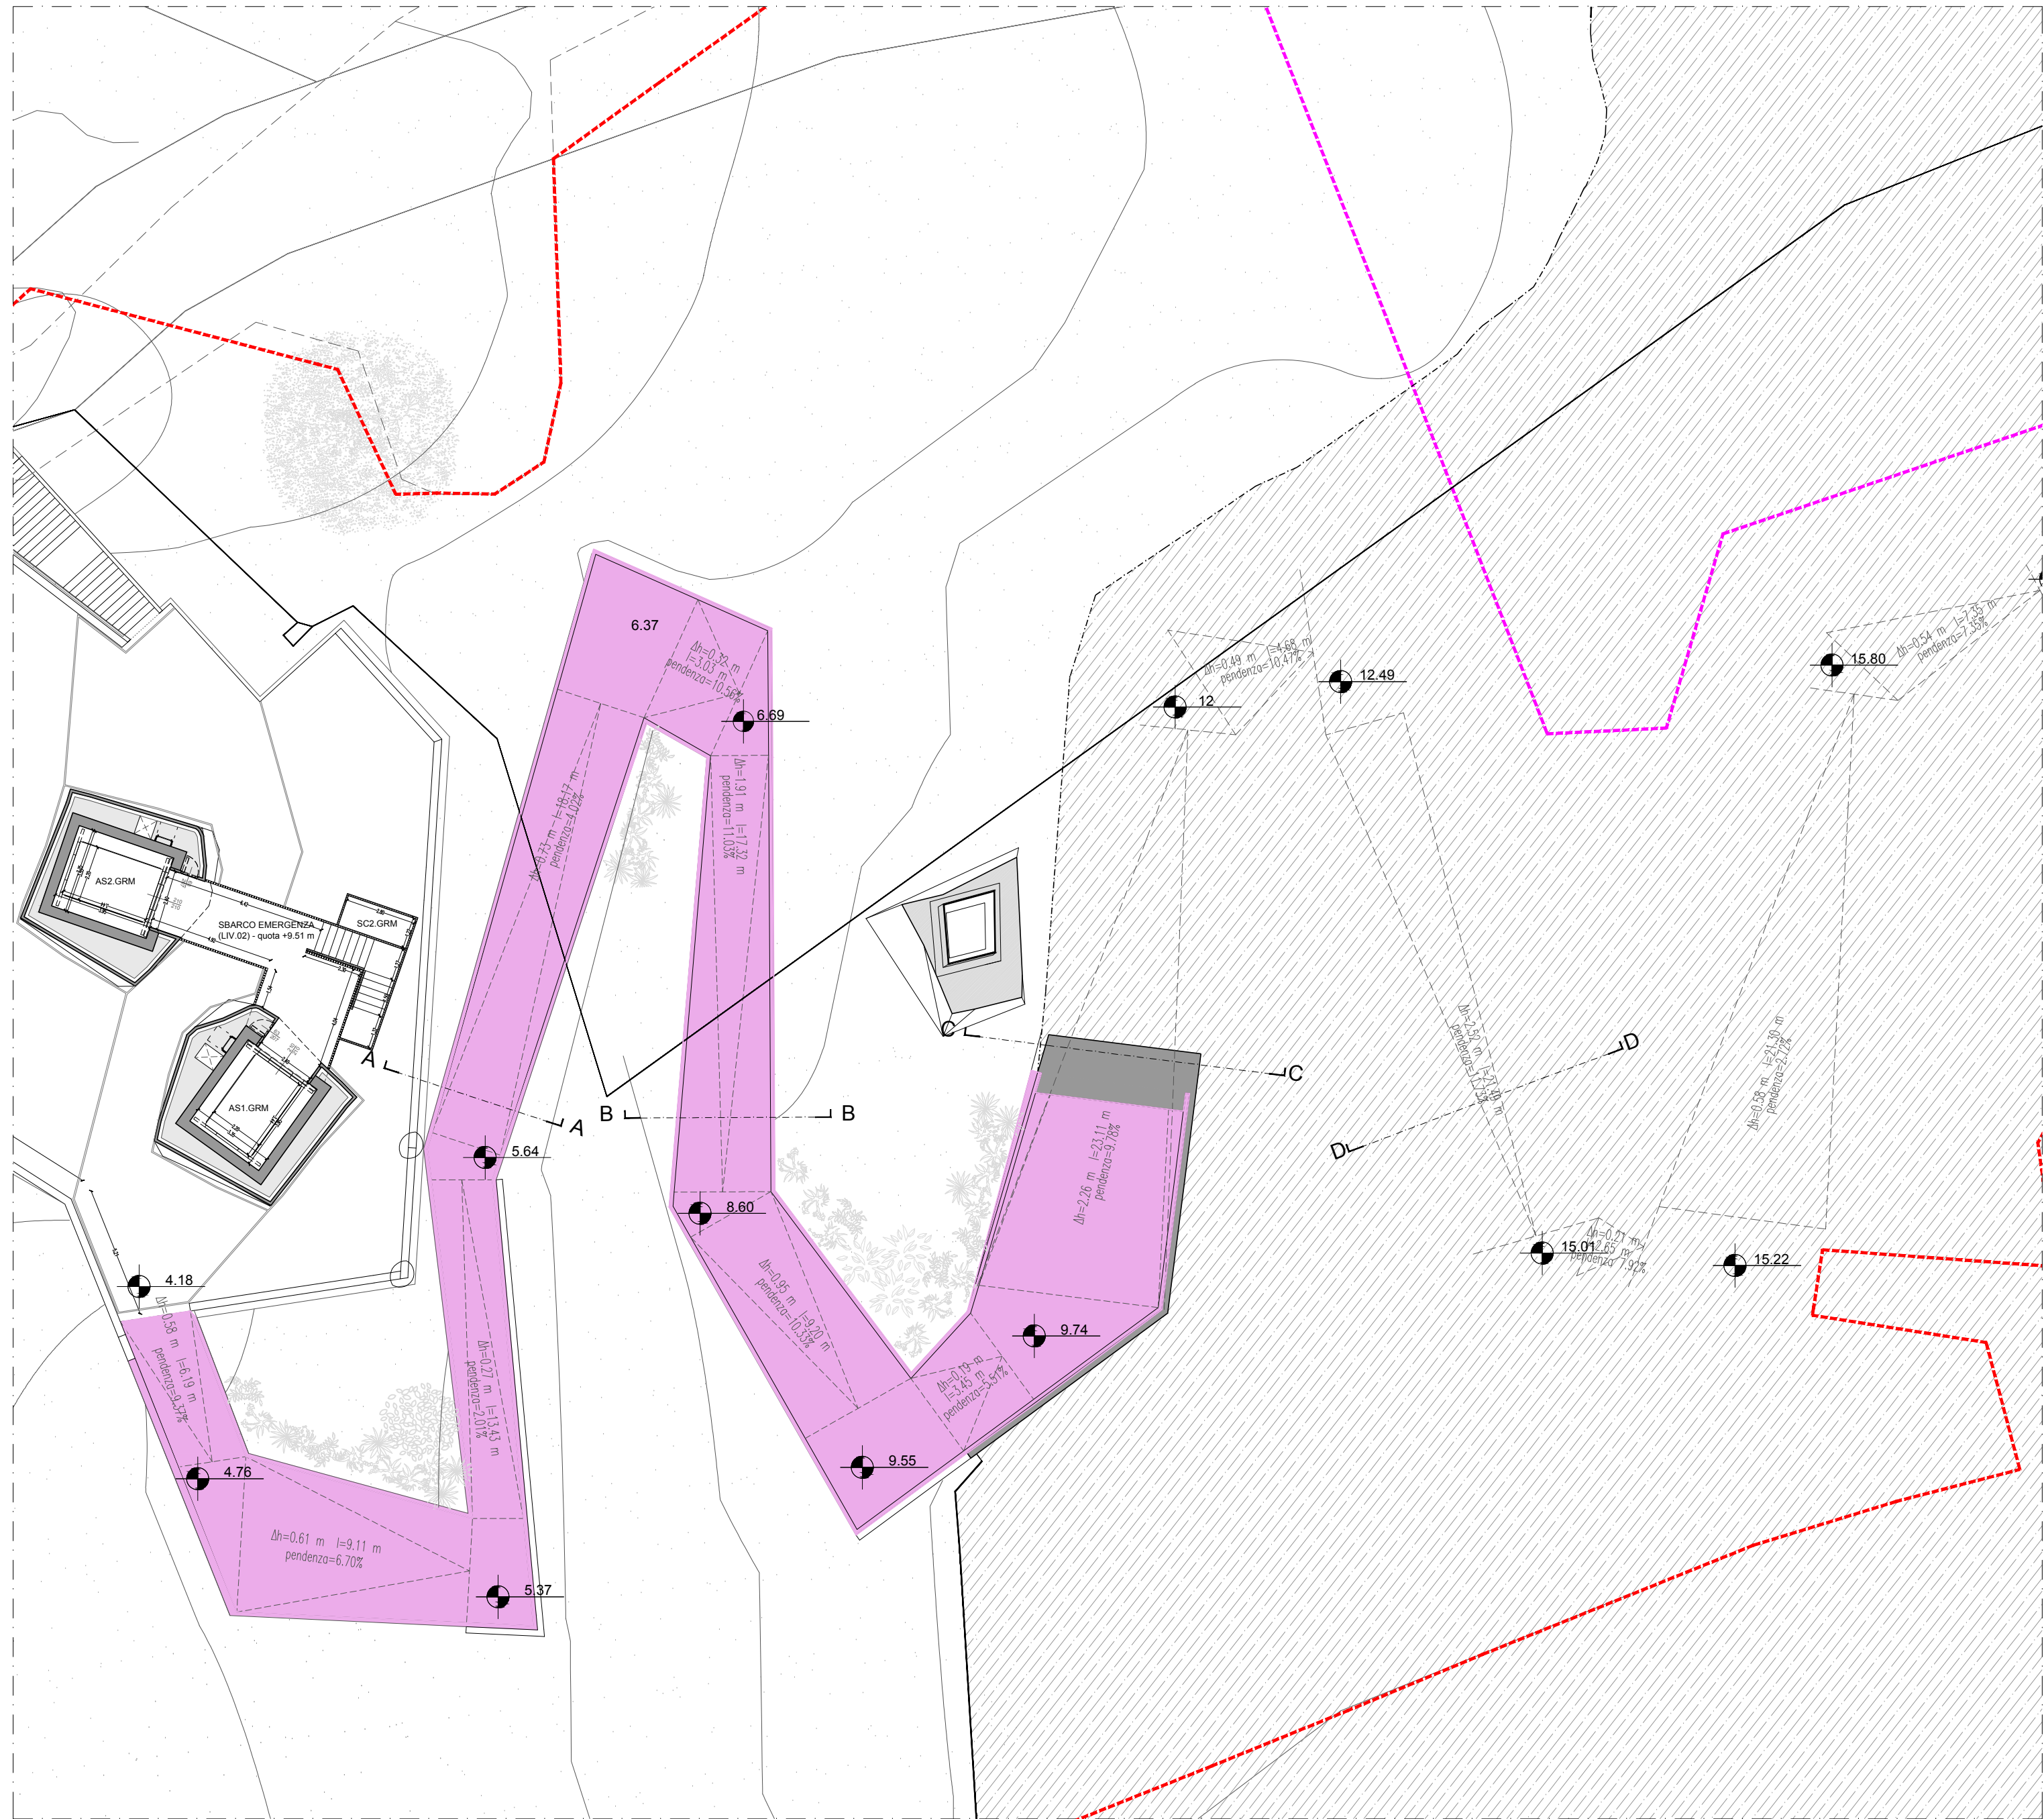


PLANIMETRIA GENERALE
Scala 1:200




PLANIMETRIA QUOTA 9.51
Scala 1:200

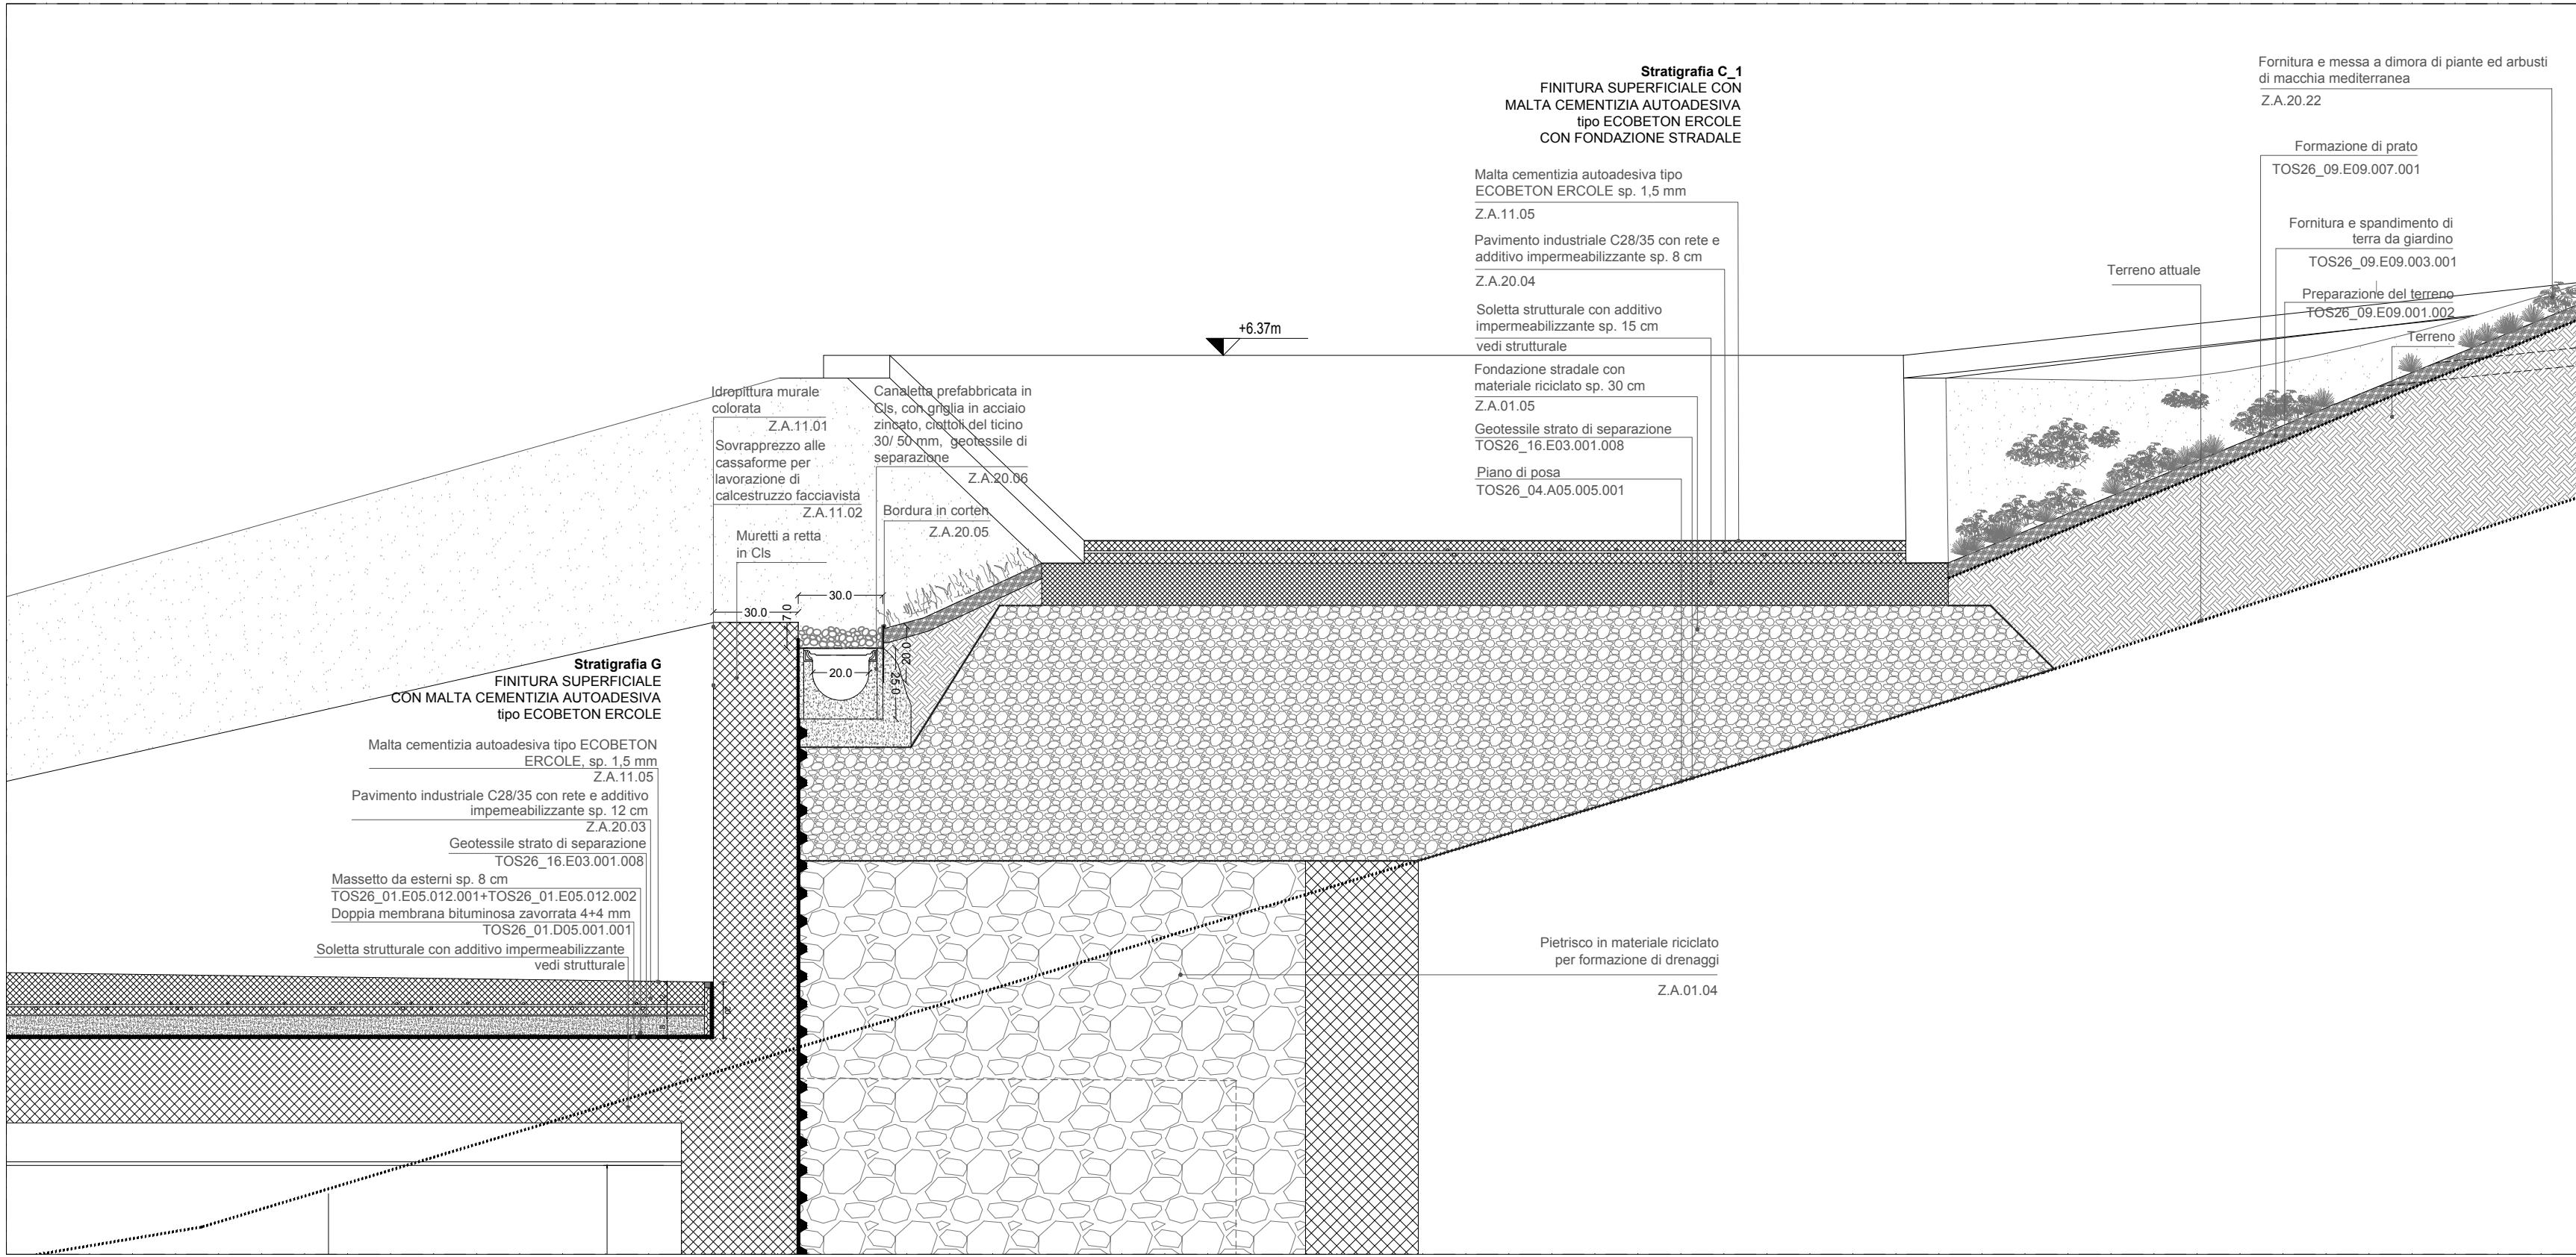


SEZIONE A-A
Scala 1:20

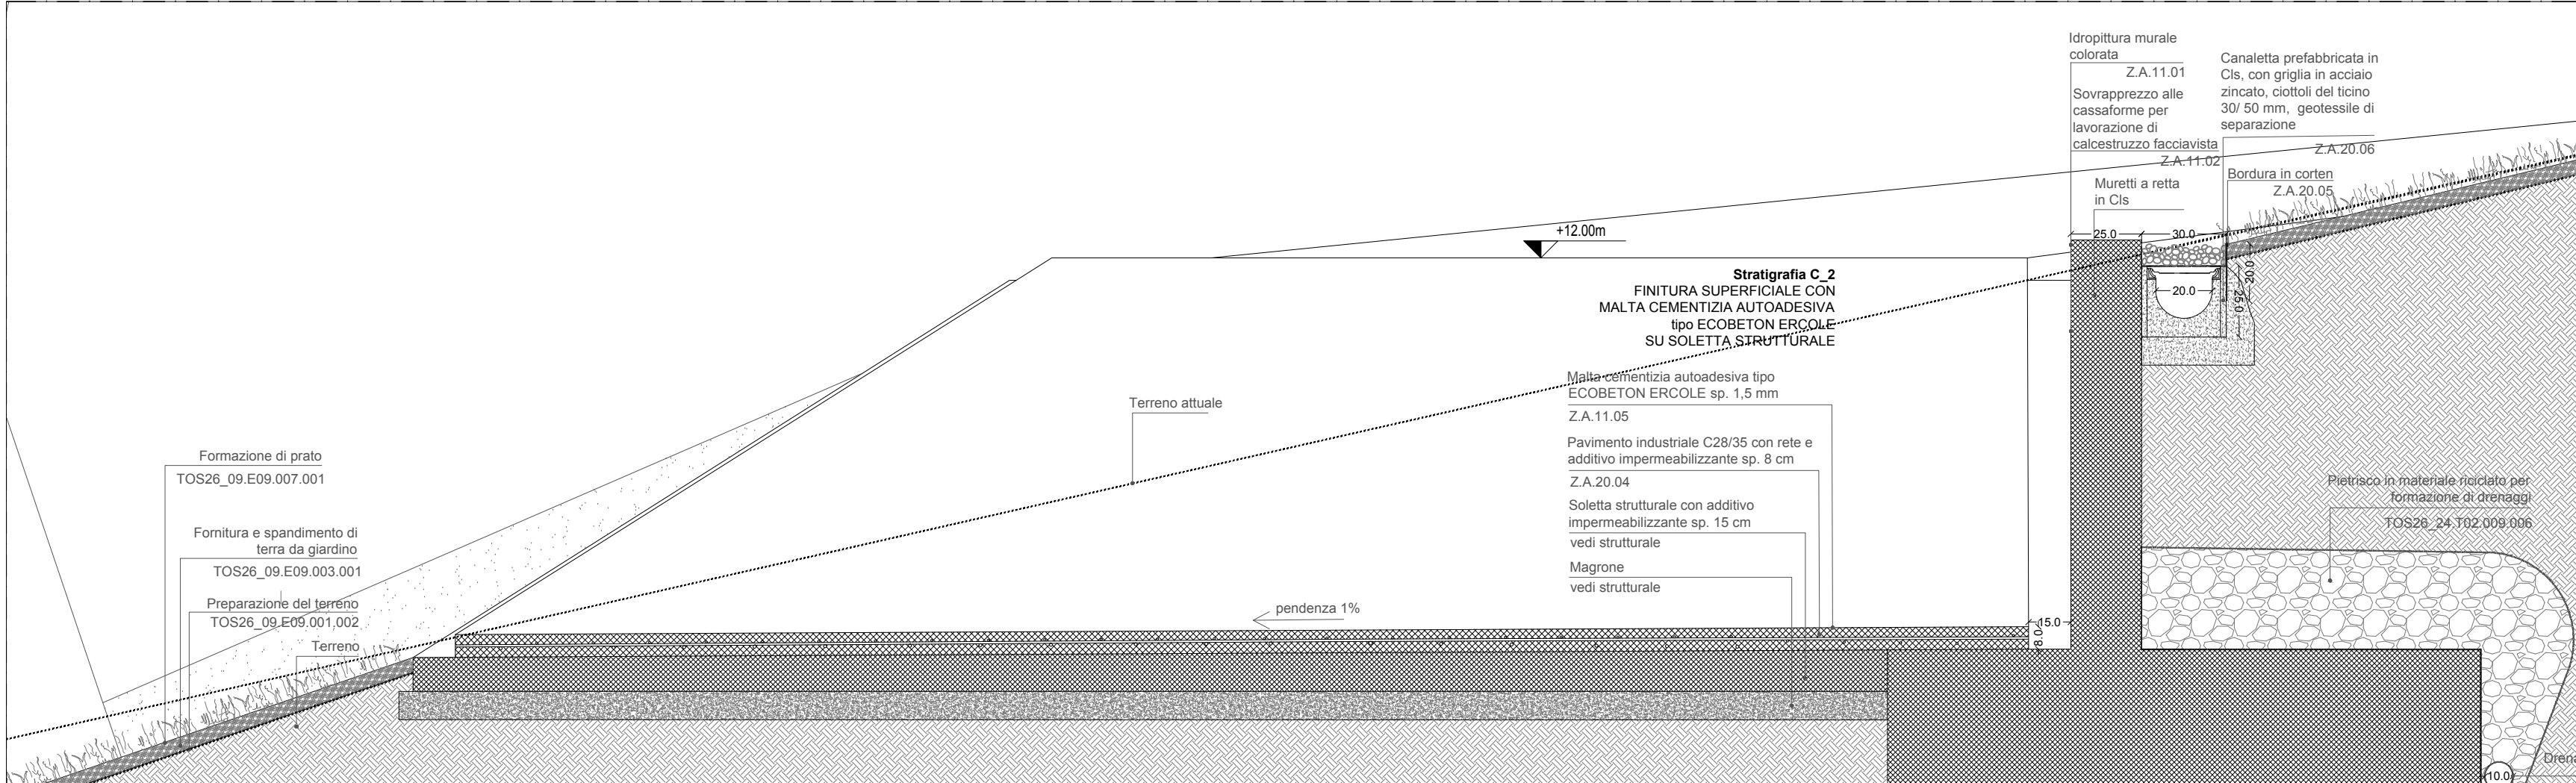

SEZIONE C-C
Scala 1:20

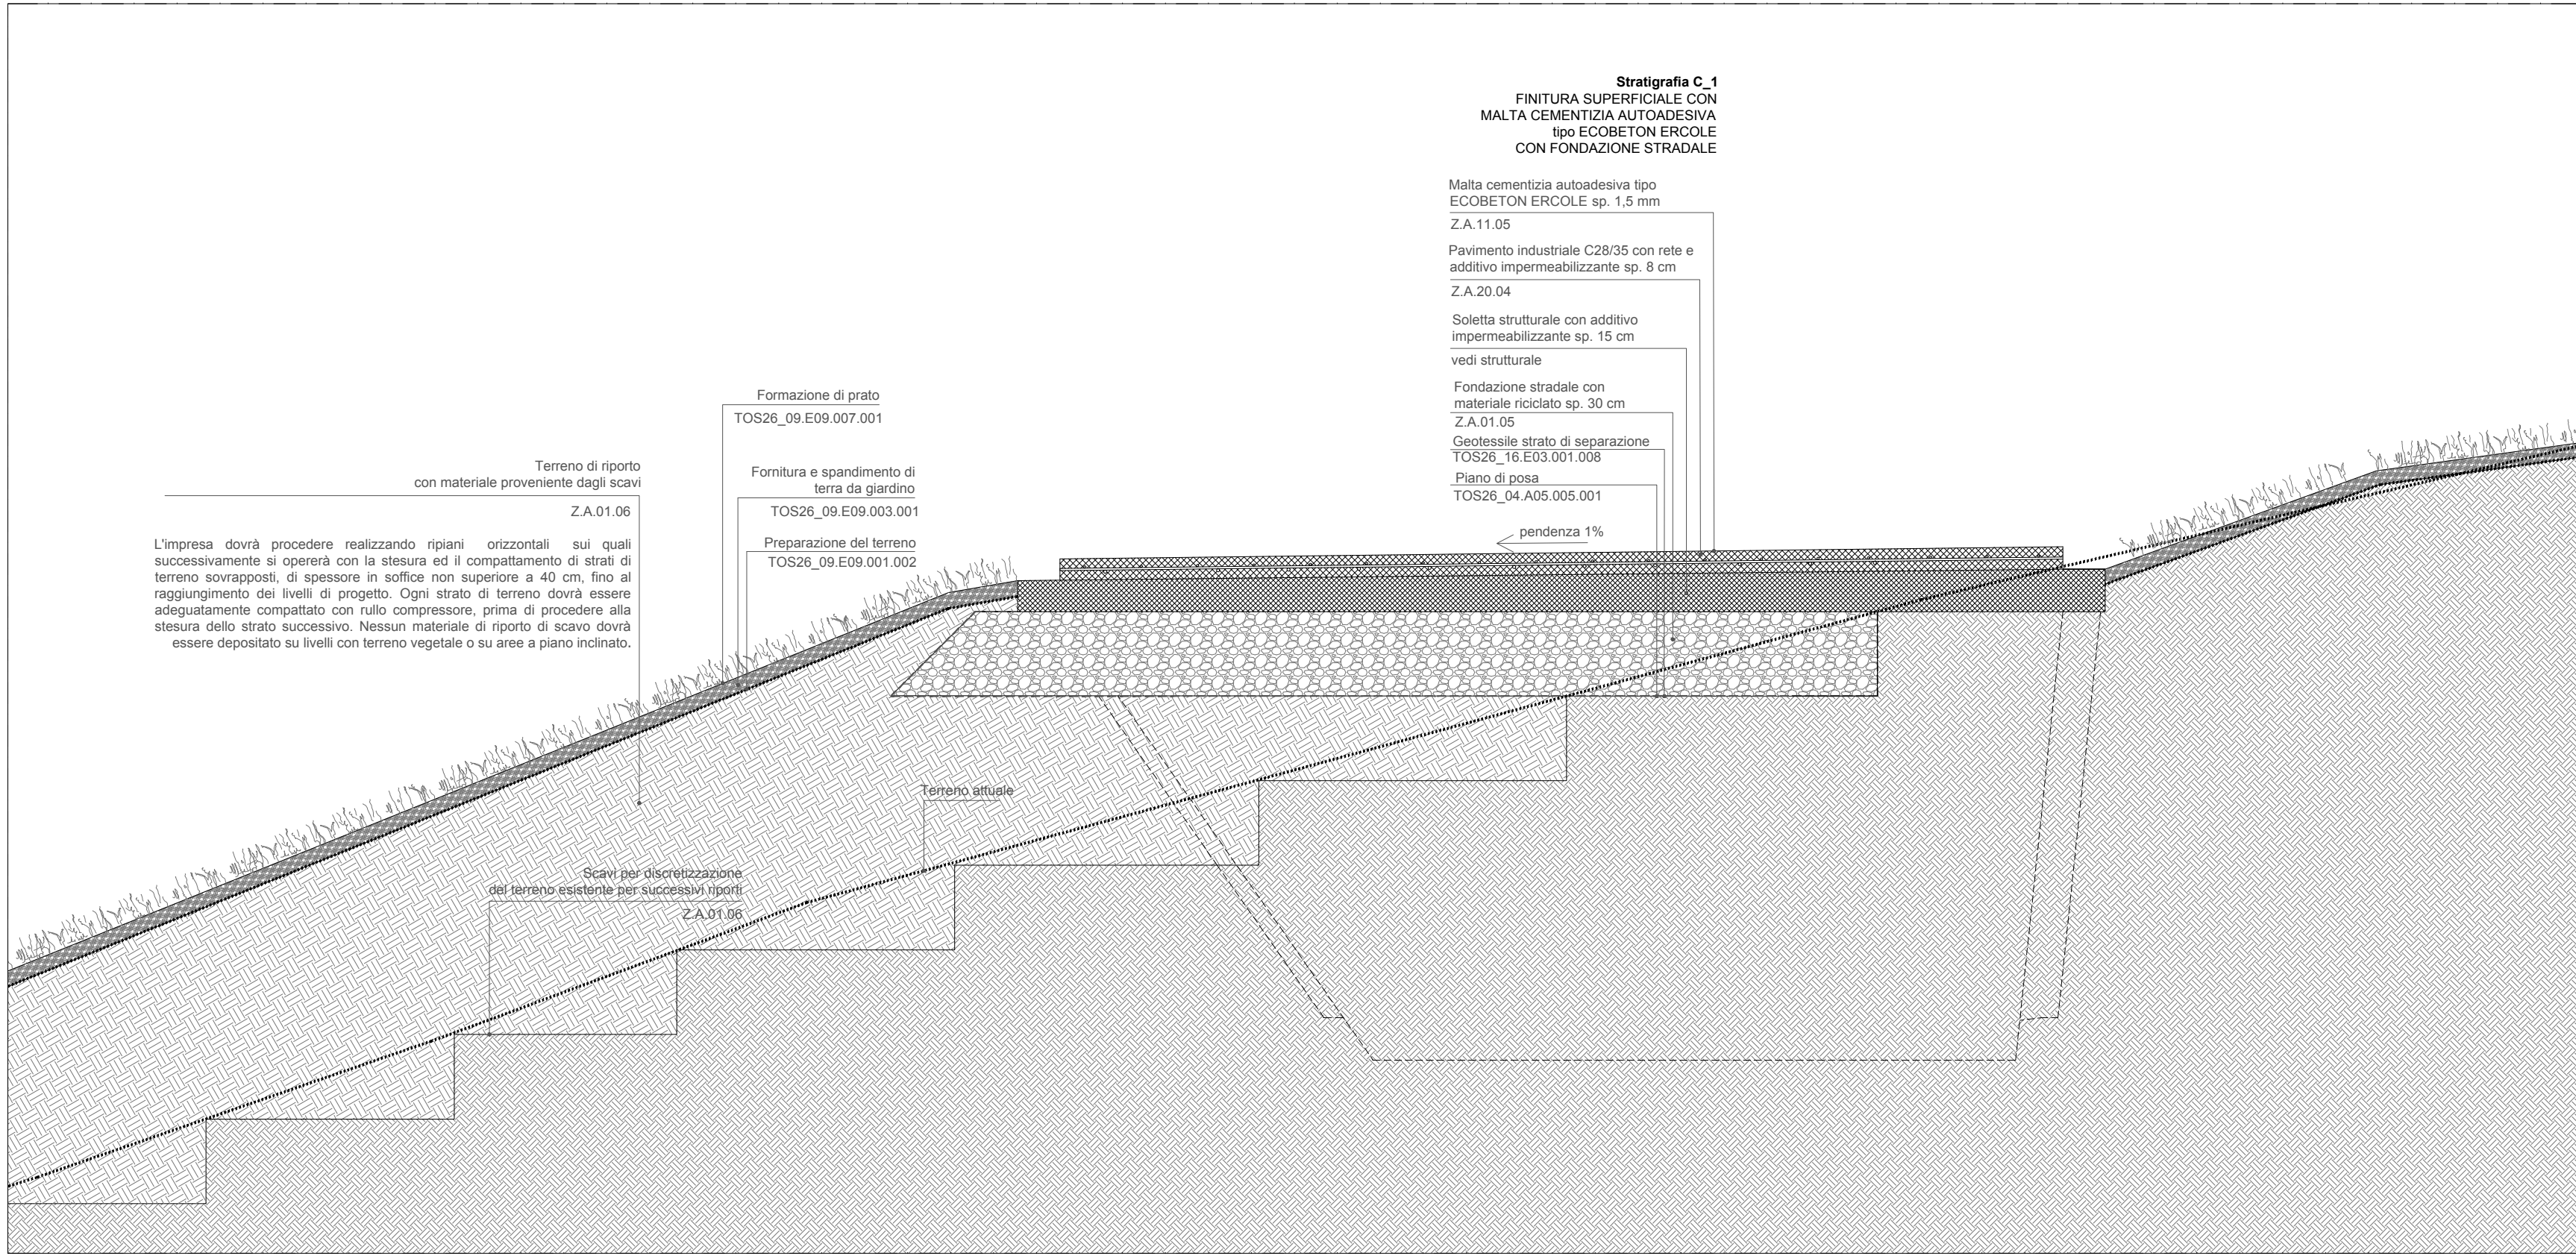


SEZIONE B-B
Scala 1:20

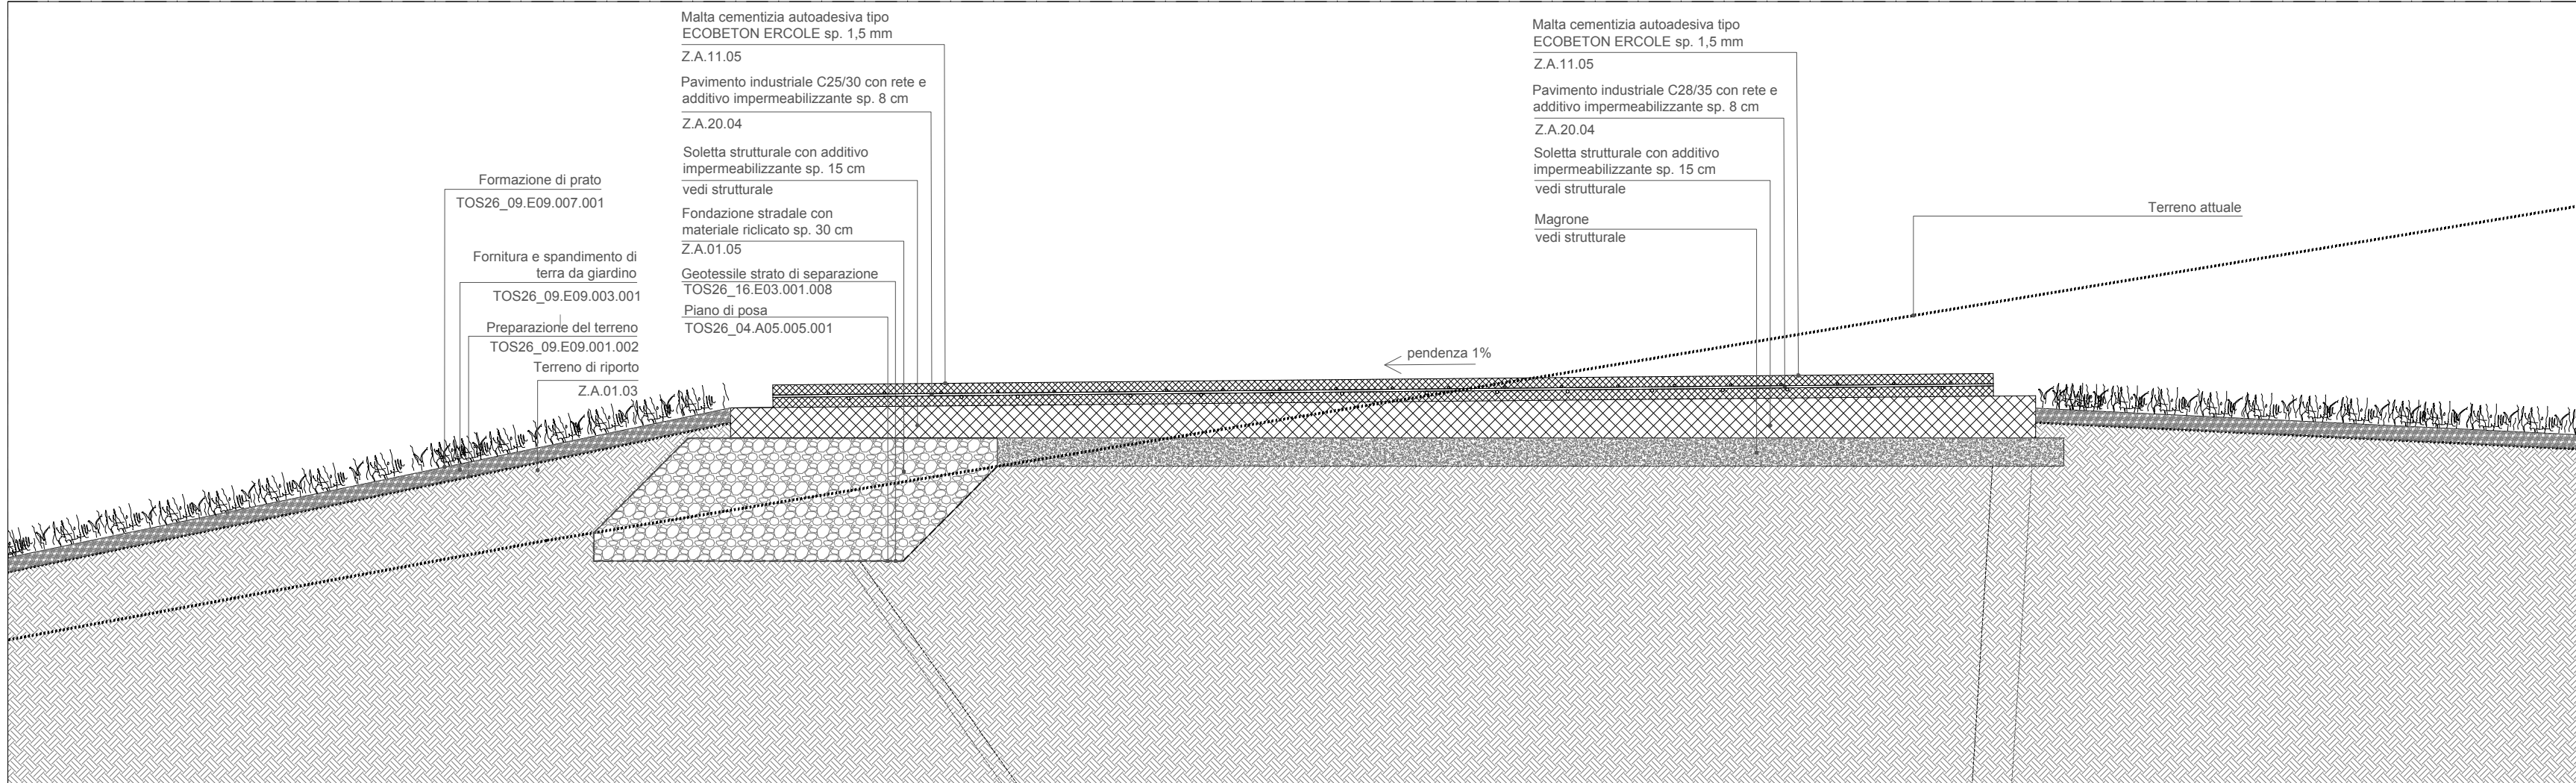

SEZIONE D-D
Scala 1:20

NOTA BENE:
La rappresentazione grafica riguardante i dettagli strutturali è puramente indicativa e si rimanda quindi alle relative tavole strutturali.

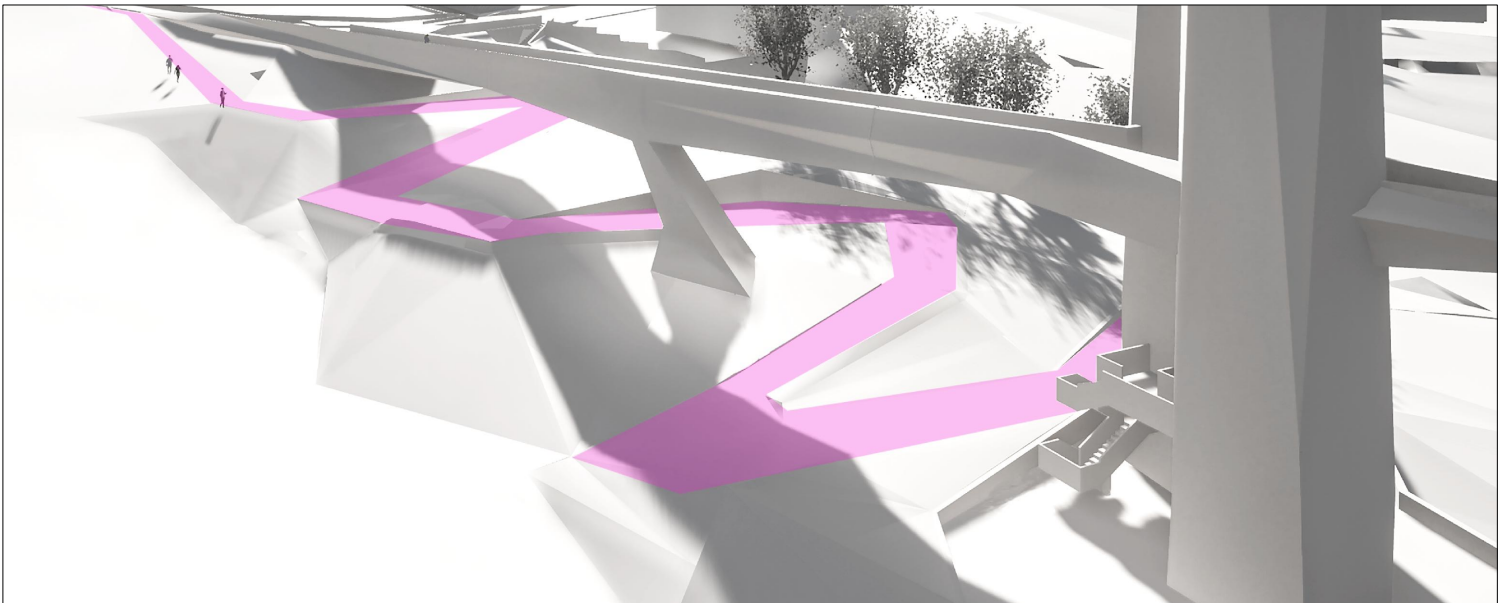

NOTA BENE:
La rappresentazione grafica è puramente indicativa della volontà progettuale adottata.
Sarà cura della ditta appaltatrice, unica responsabile del risultato finale, il rilievo delle effettive misure presenti in cantiere al momento opportuno, e l'esecuzione di tutti i particolari di dettaglio costruttivo in relazione allo specifico prodotto o sistema adottato. Restano ferme le dimensioni complessive del dettaglio. Ogni modifica e particolare costruttivo sarà sottoposta ad insindacabile approvazione della D.L.

VARIANTE AL LOTTO N. 2 DEL COLLEGAMENTO PEDONALE DAL CENTRO STORICO DEL CAPOLUOGO ALLE AREE DEI SERVIZI PUBBLICI LUNGO VIALE GRAMSCI, PECCIOLI (PI) CUP: D42F20000570004 CIG: BB53B3BFCF	
PROGETTO ESECUTIVO	
Progettista	Arch. NICO PANIZZI Helipolis 21 Architetti Associati
Team di progettazione	Arch. GIAN LUIGI MELIS Arch. ALESSANDRO MELIS Arch. LARISA FRIZZETTI P. Ed. FILIPPO MARIANI Ing. MARGHERITA BALDOCCI Ing. ELISABETTA CONI Arch. ROBERTO FIORELLI Dot. Ing. Arch. GIAN PAULANI Dot. Ingegneri Arch. LUCA MARRAS CROONZ SHAMANI MARTINA MANETTI
Consulenza progetto opere strutturali	Ing. GIANNI MICHELON IMAD Ingegneria srl
Consulenza progetto opere elettriche	Ing. MASSIMILIANO MICHELETTI Studio Teodore
Coordinatore della sicurezza in fase di progettazione	Arch. GIAN LUIGI MELIS Helipolis 21 Architetti Associati
Relazioni e indagini geologiche	Dot. Ing. Geol. FRANCESCA FRANCHI Geoprogetti Studio Associato
Consulenza idraulica	Ing. JACOPO TACCINI
OGGETTO	TAVOLA NUMERO AR.20.PART_Percorso pedonale a terra_NODI
PARTICOLARI COSTRUTTIVI PERCORSO PEDONALE A TERRA: Nodi	SCALA 1:20
	DATA Giugno 2026