




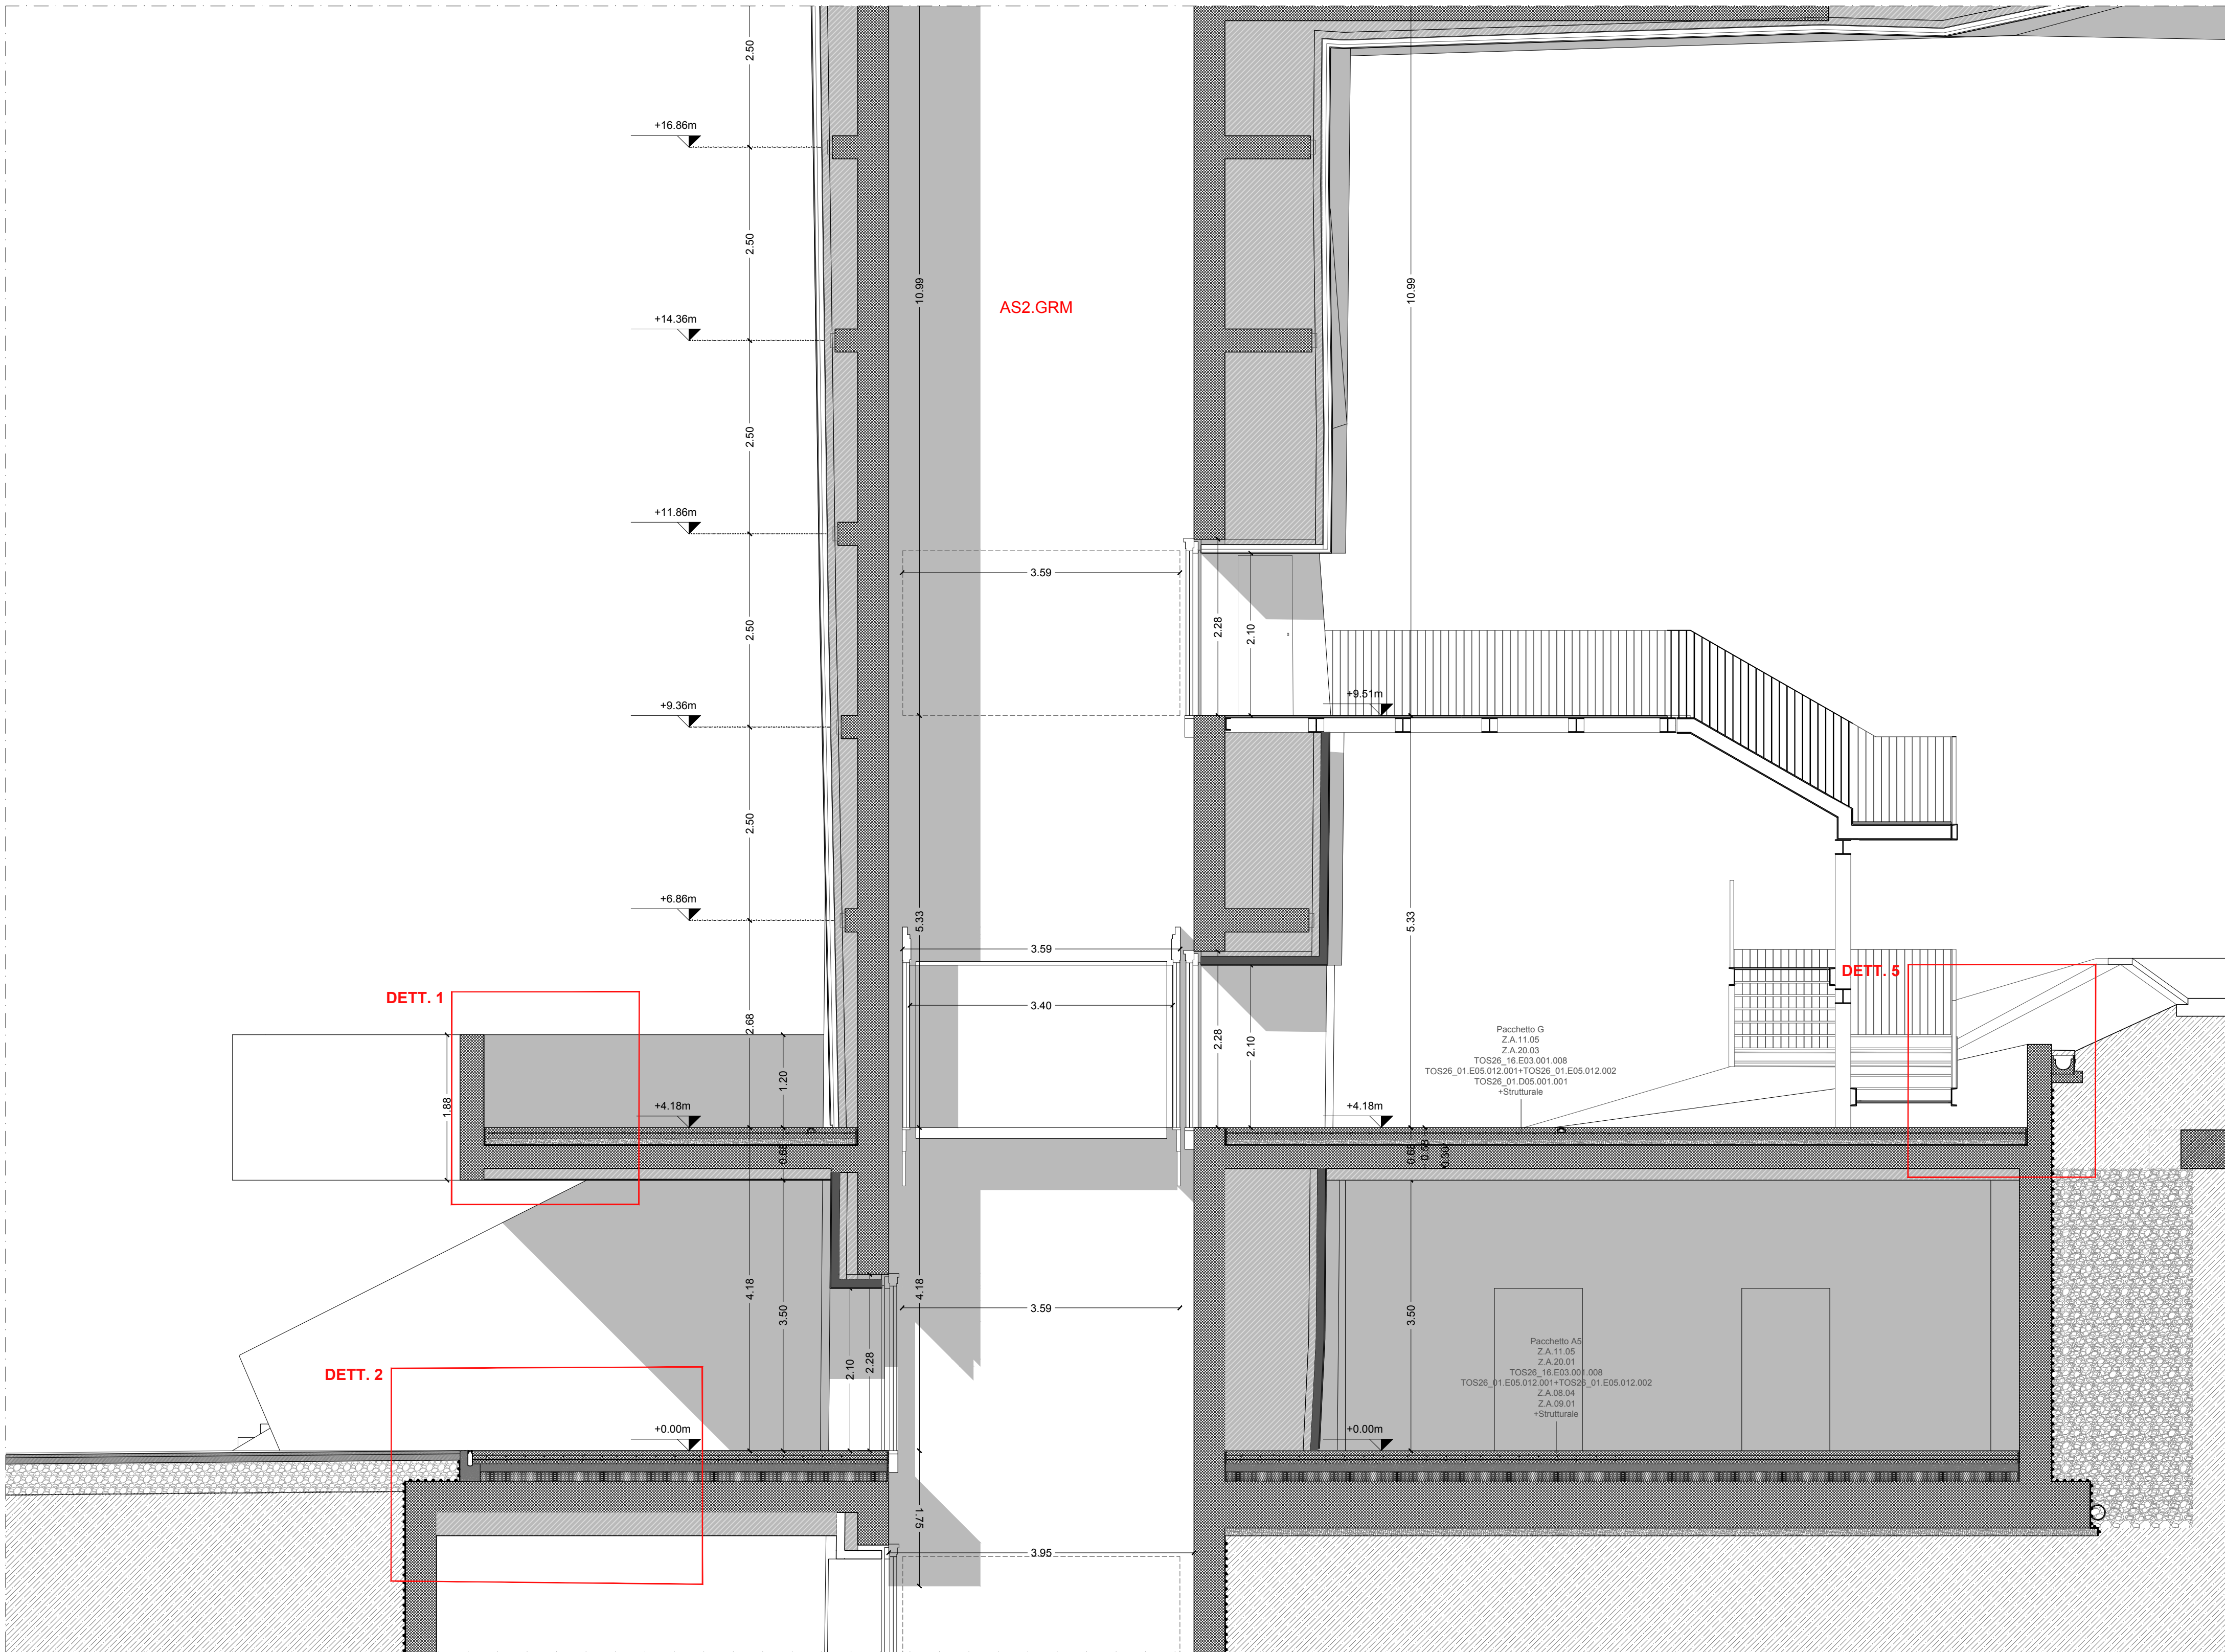


SEZIONE A-A
Scala 1:50

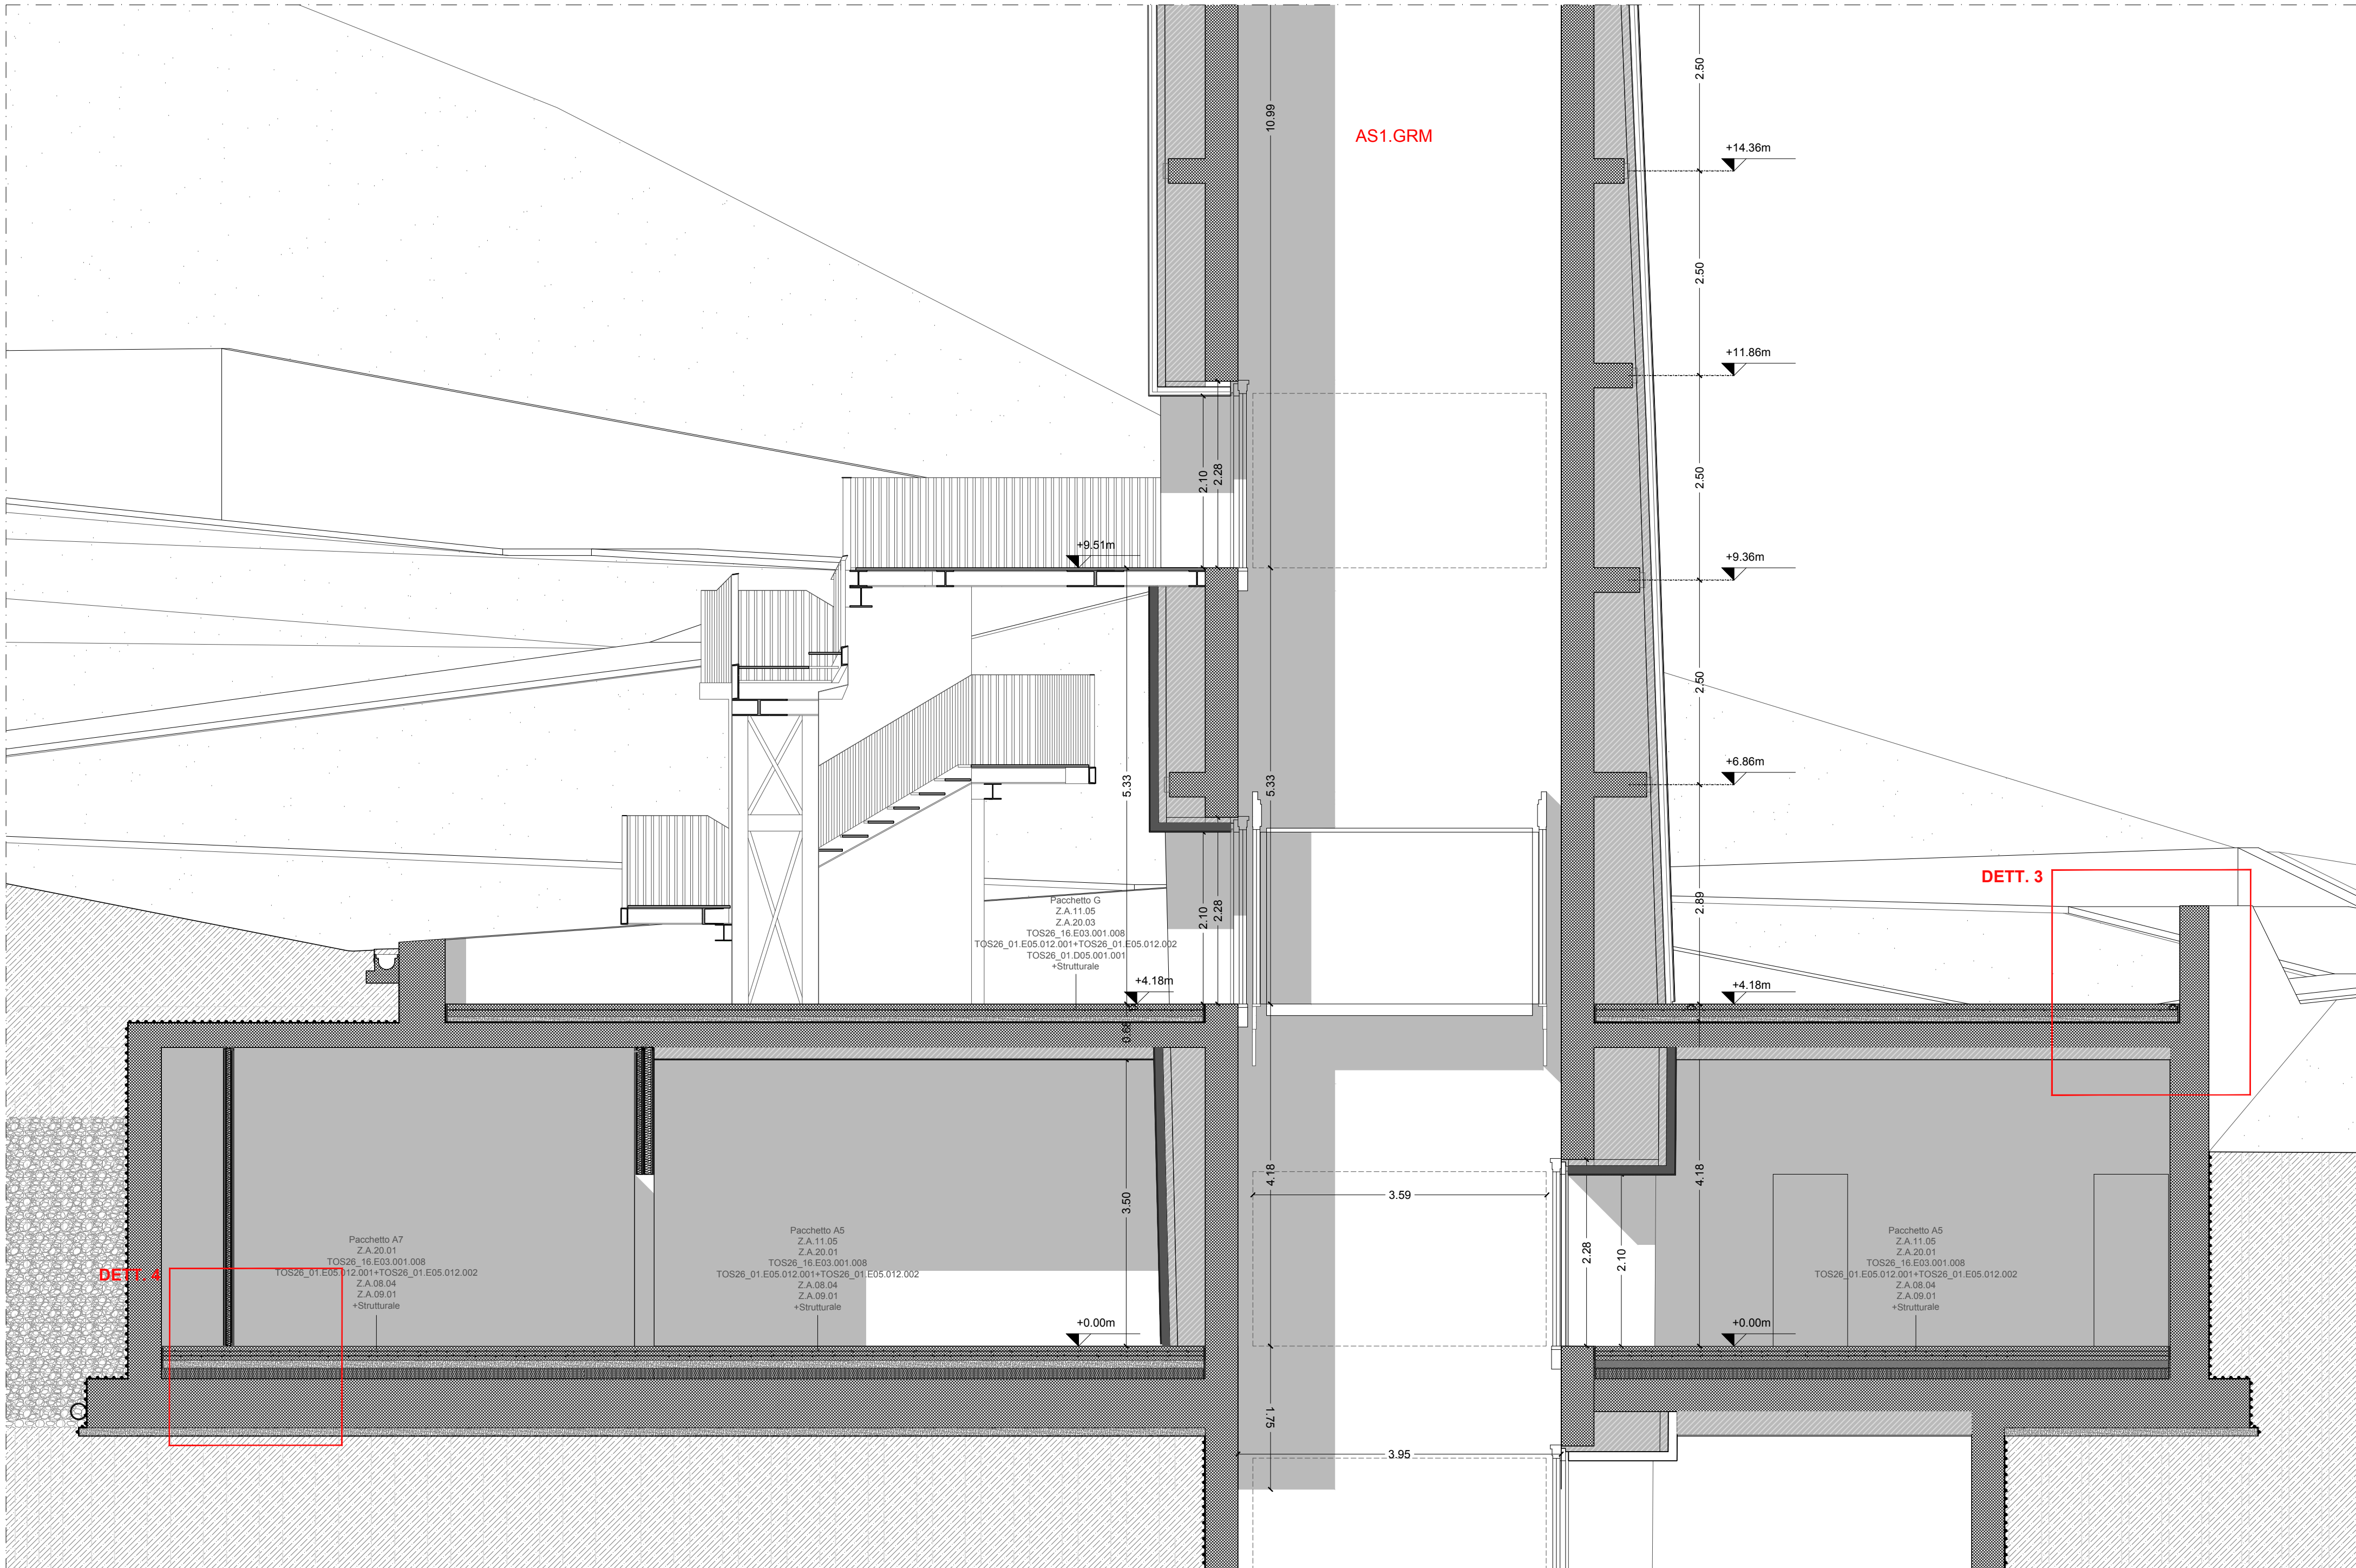


SEZIONE B-B
Scala 1:50

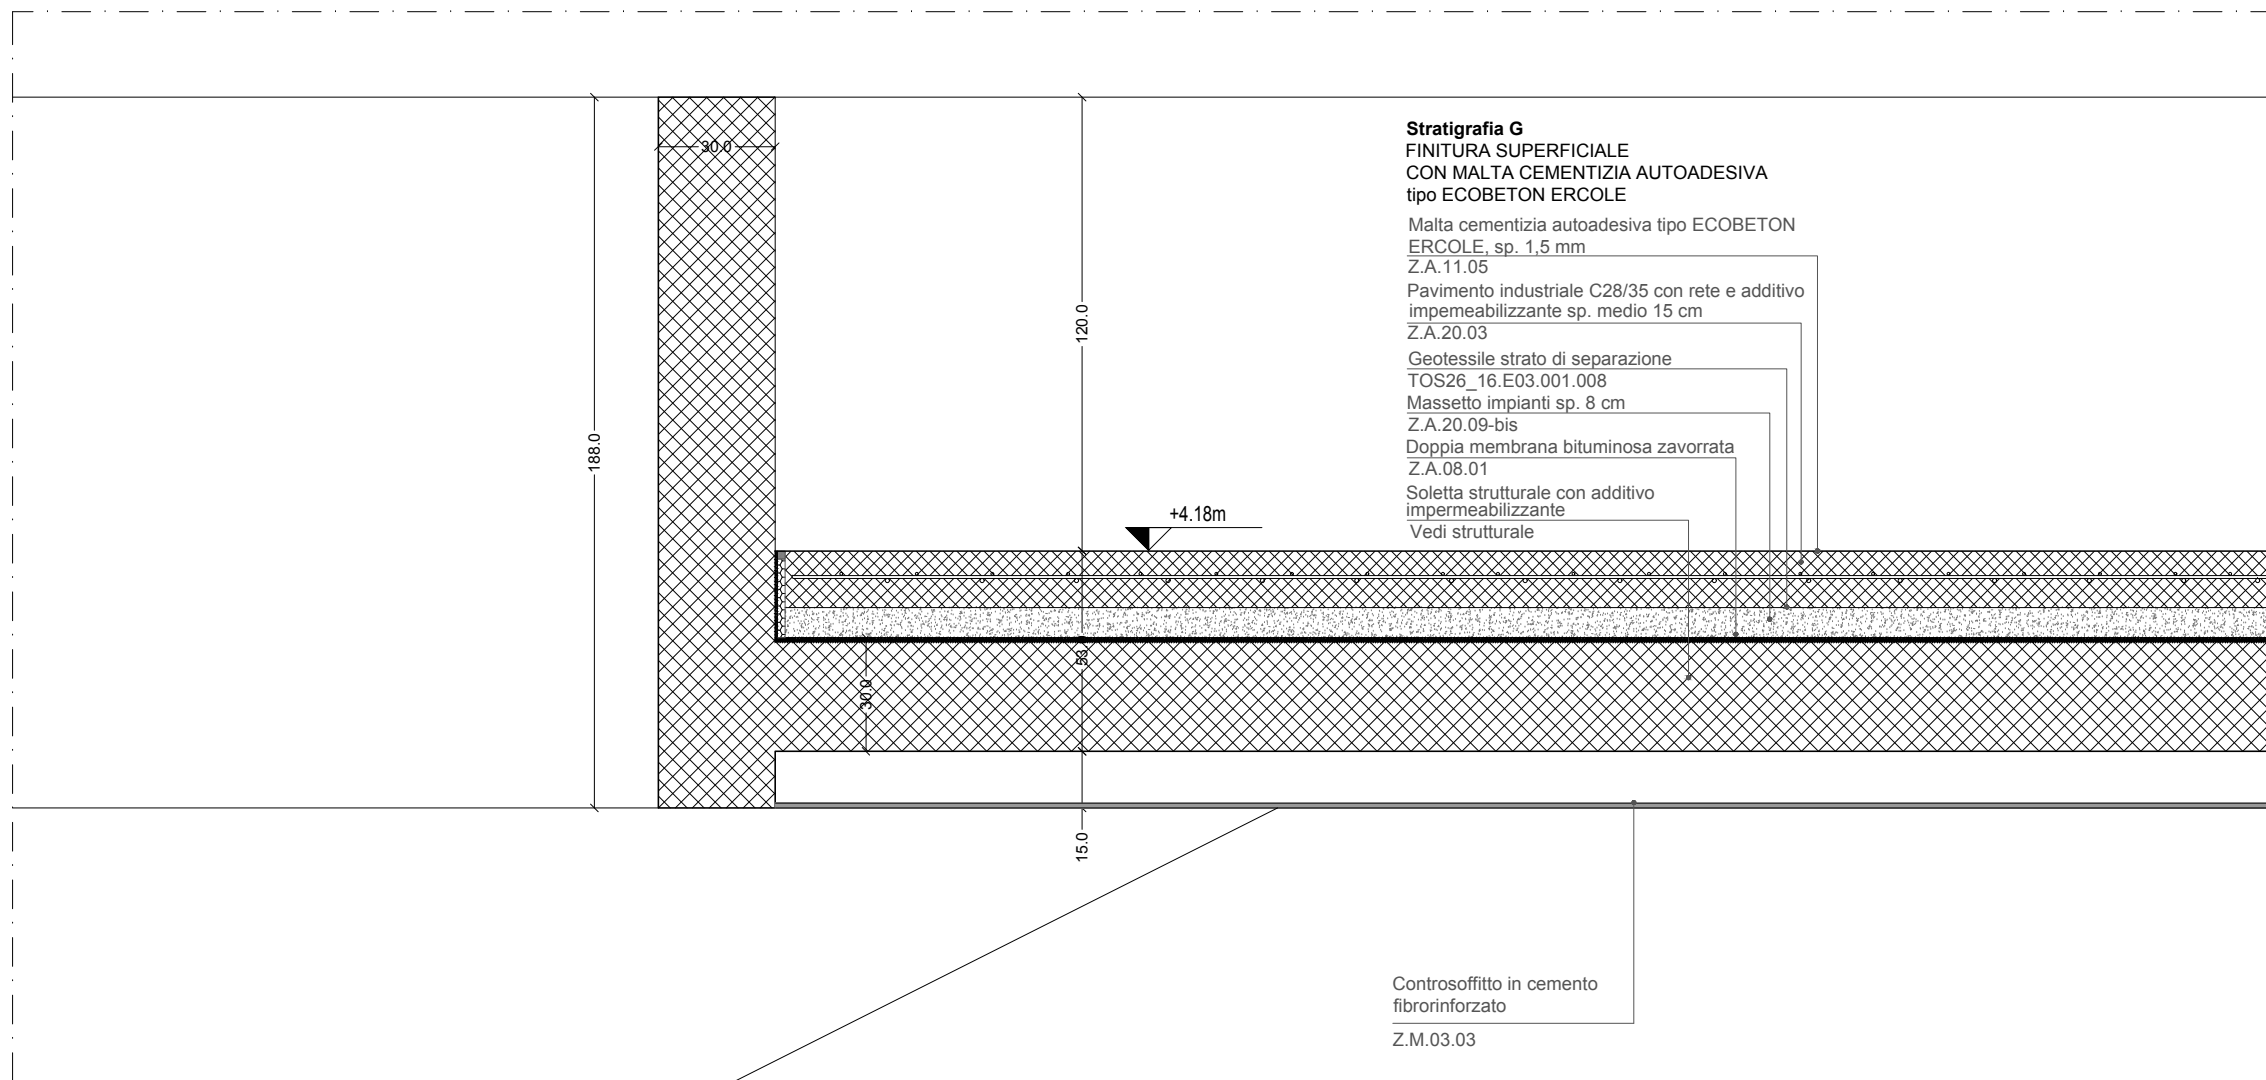


DETTAGLIO 1
Scala 1:20

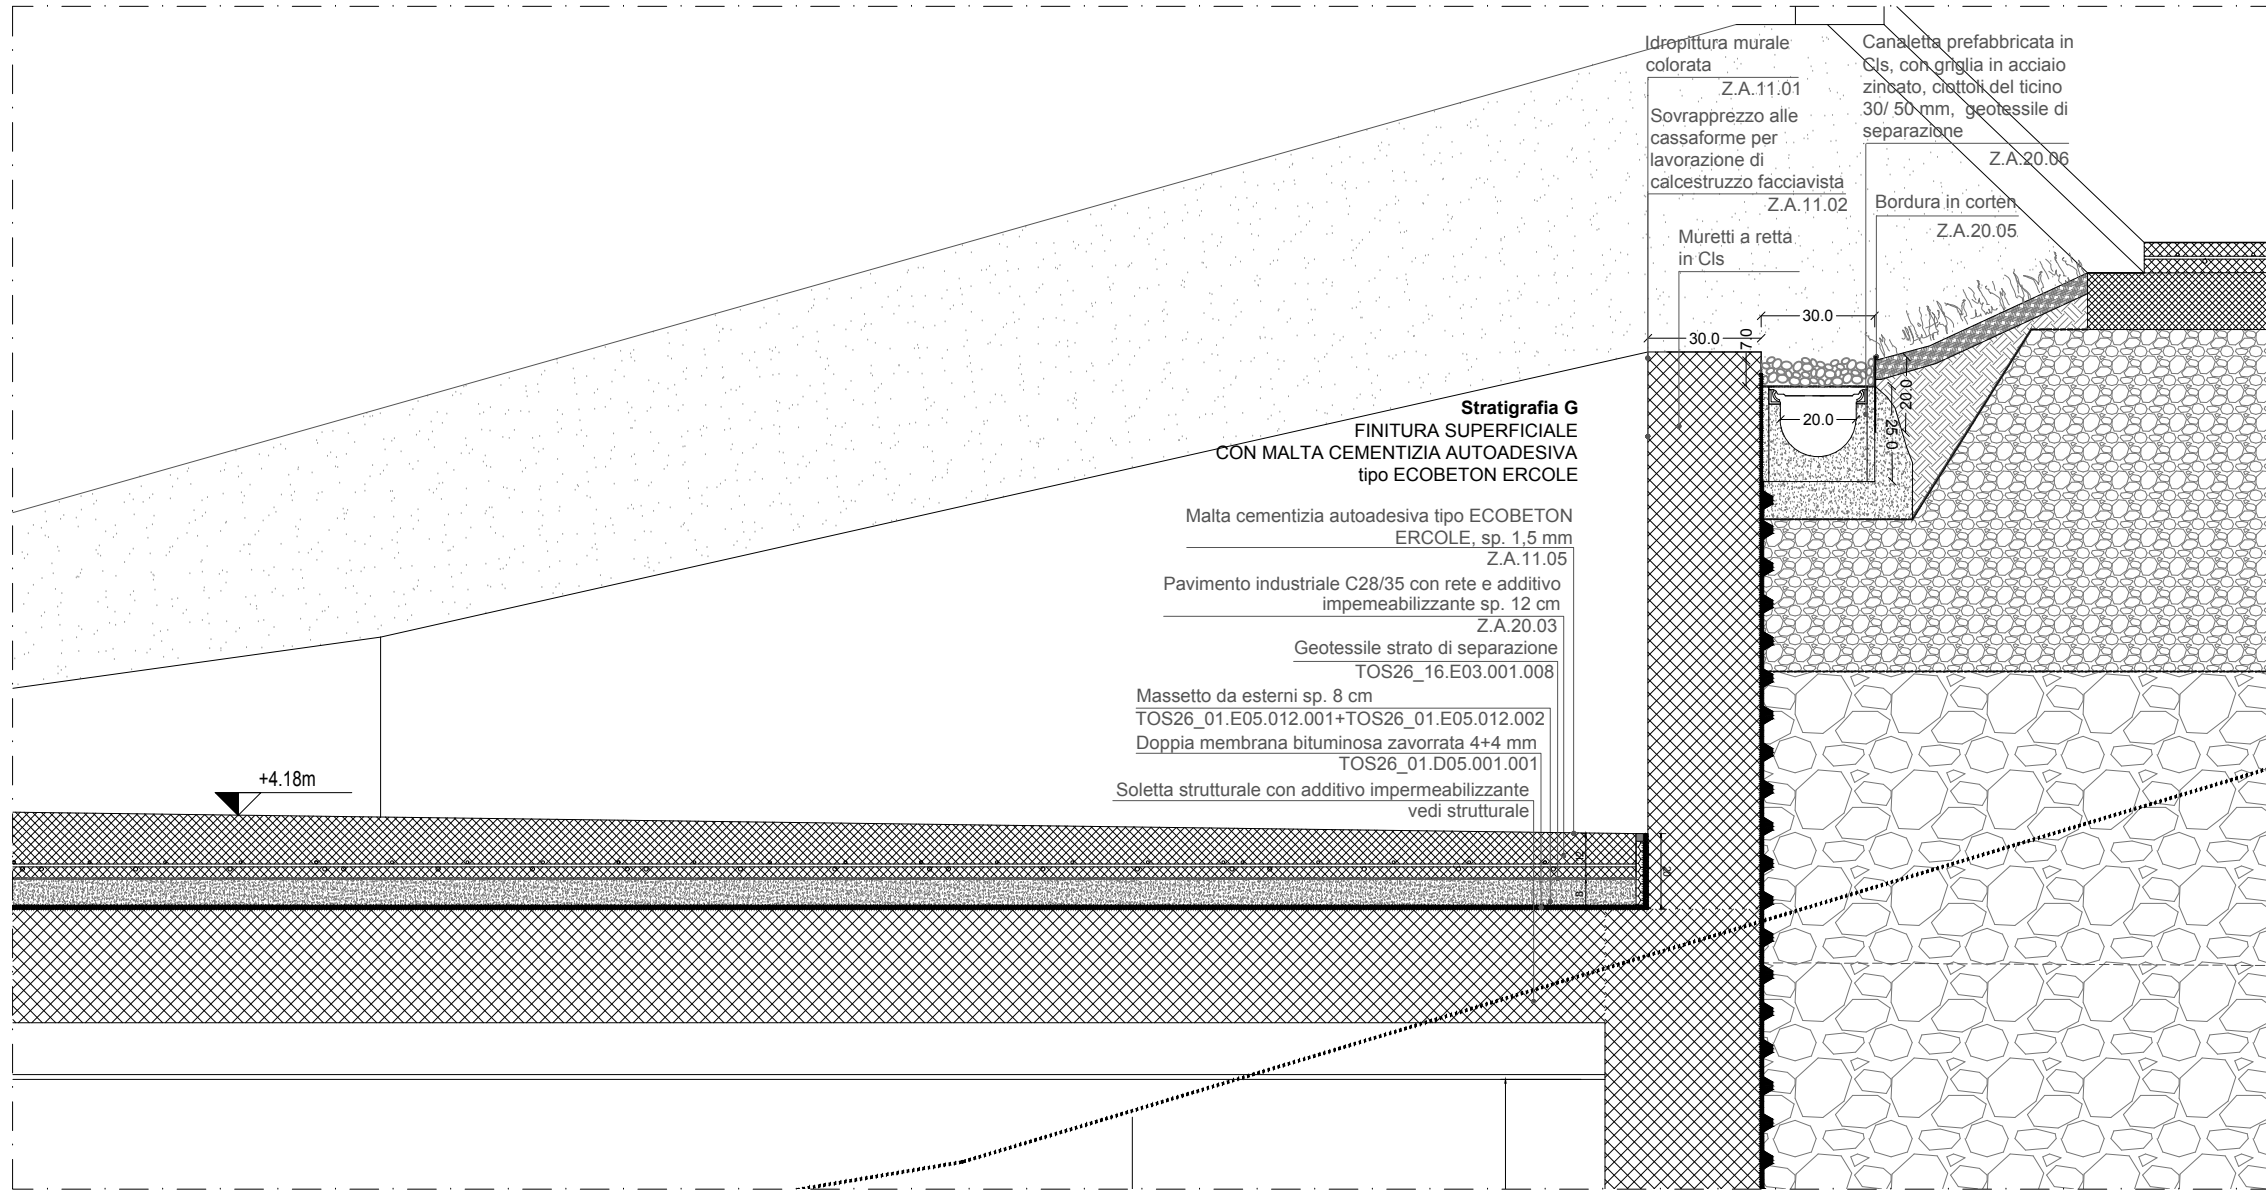


DETTAGLIO 5
Scala 1:20

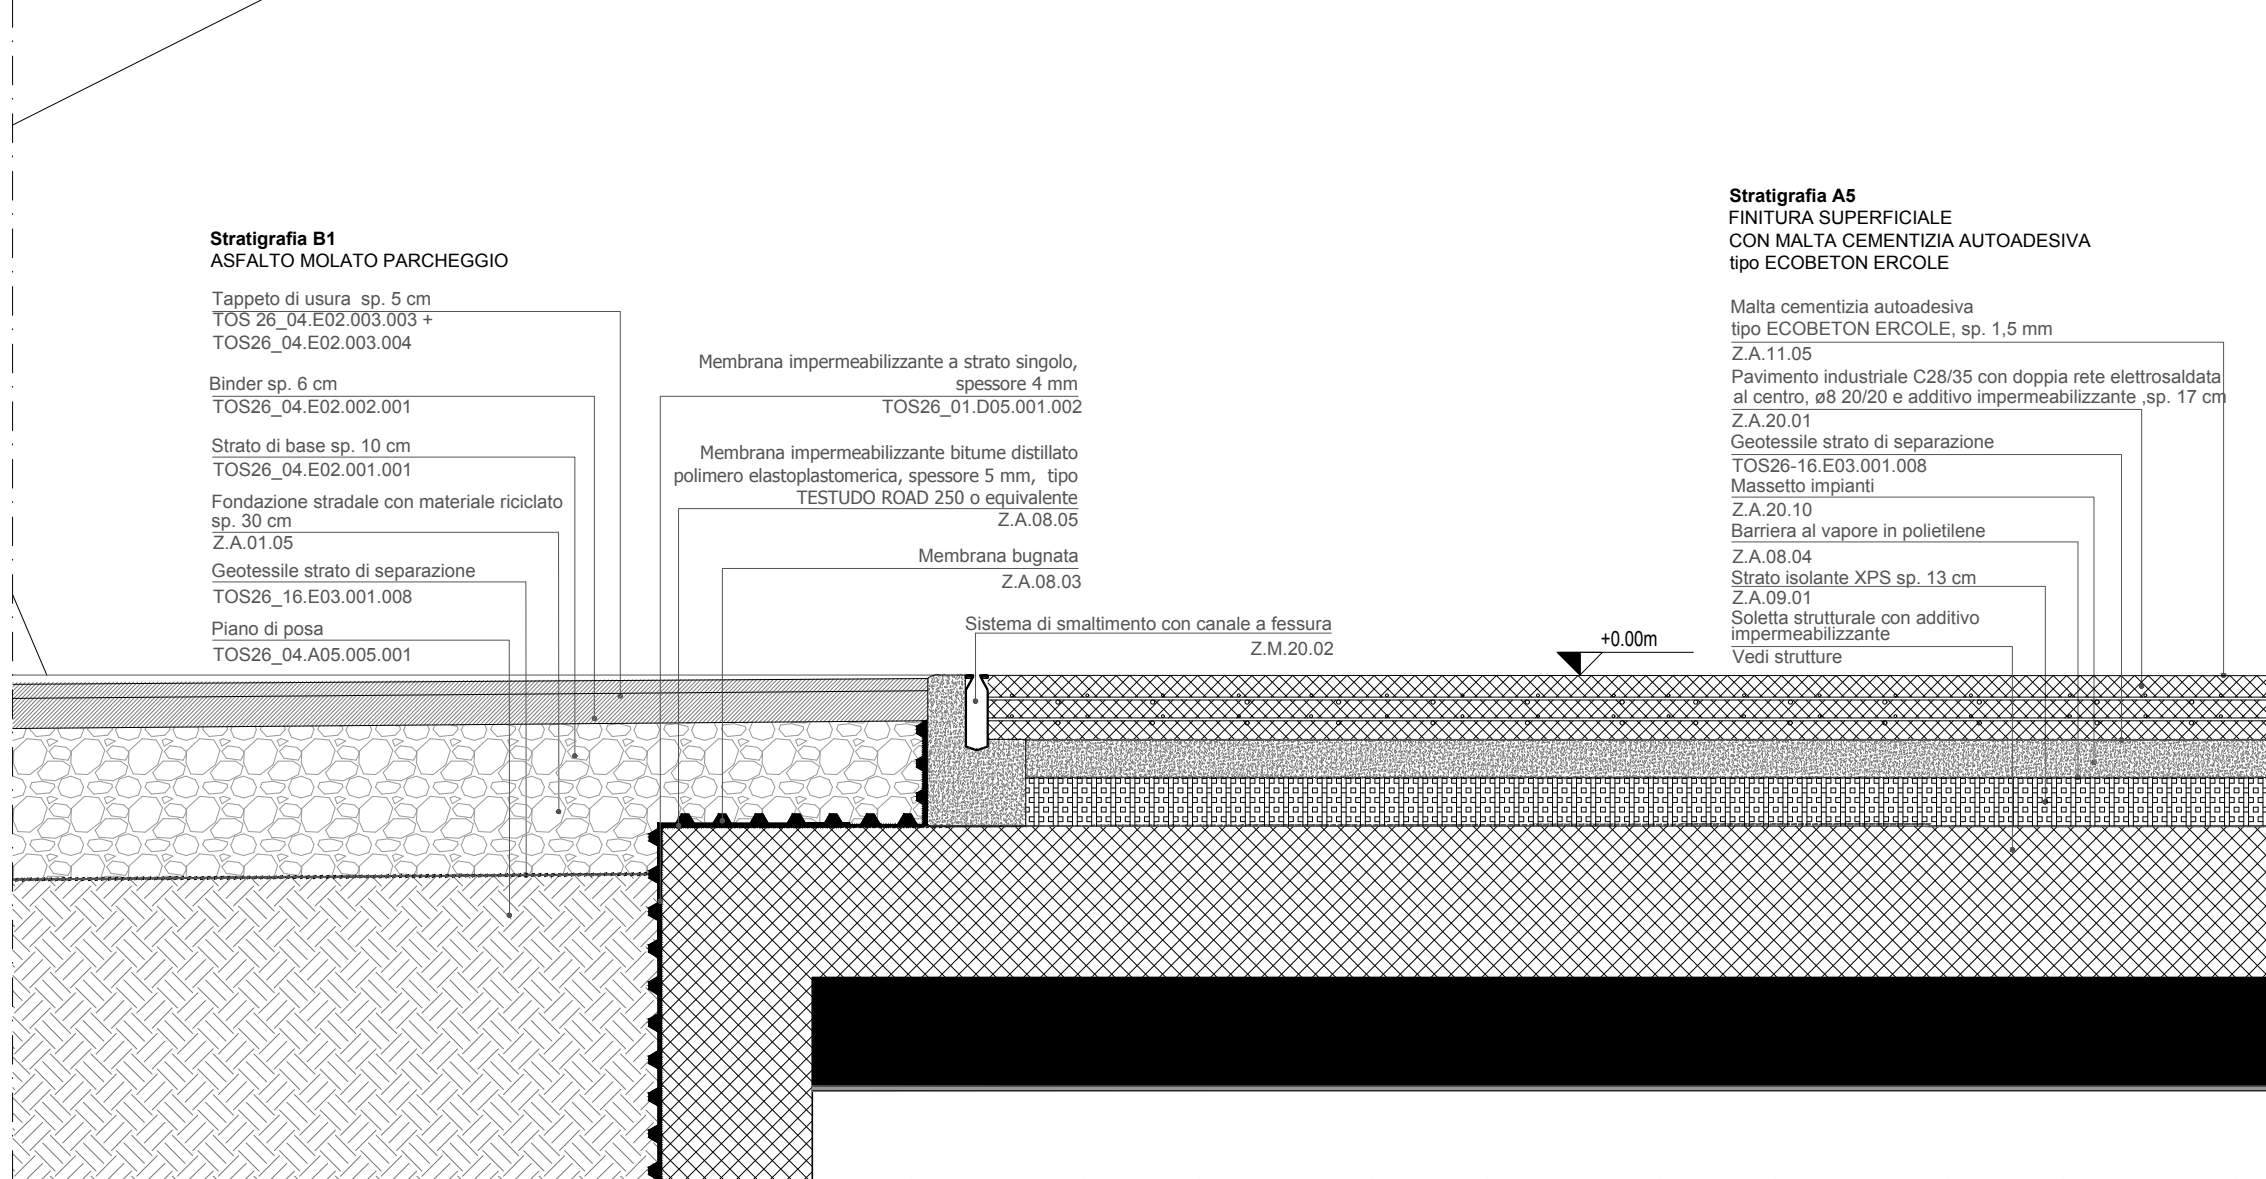


DETTAGLIO 2
Scala 1:20

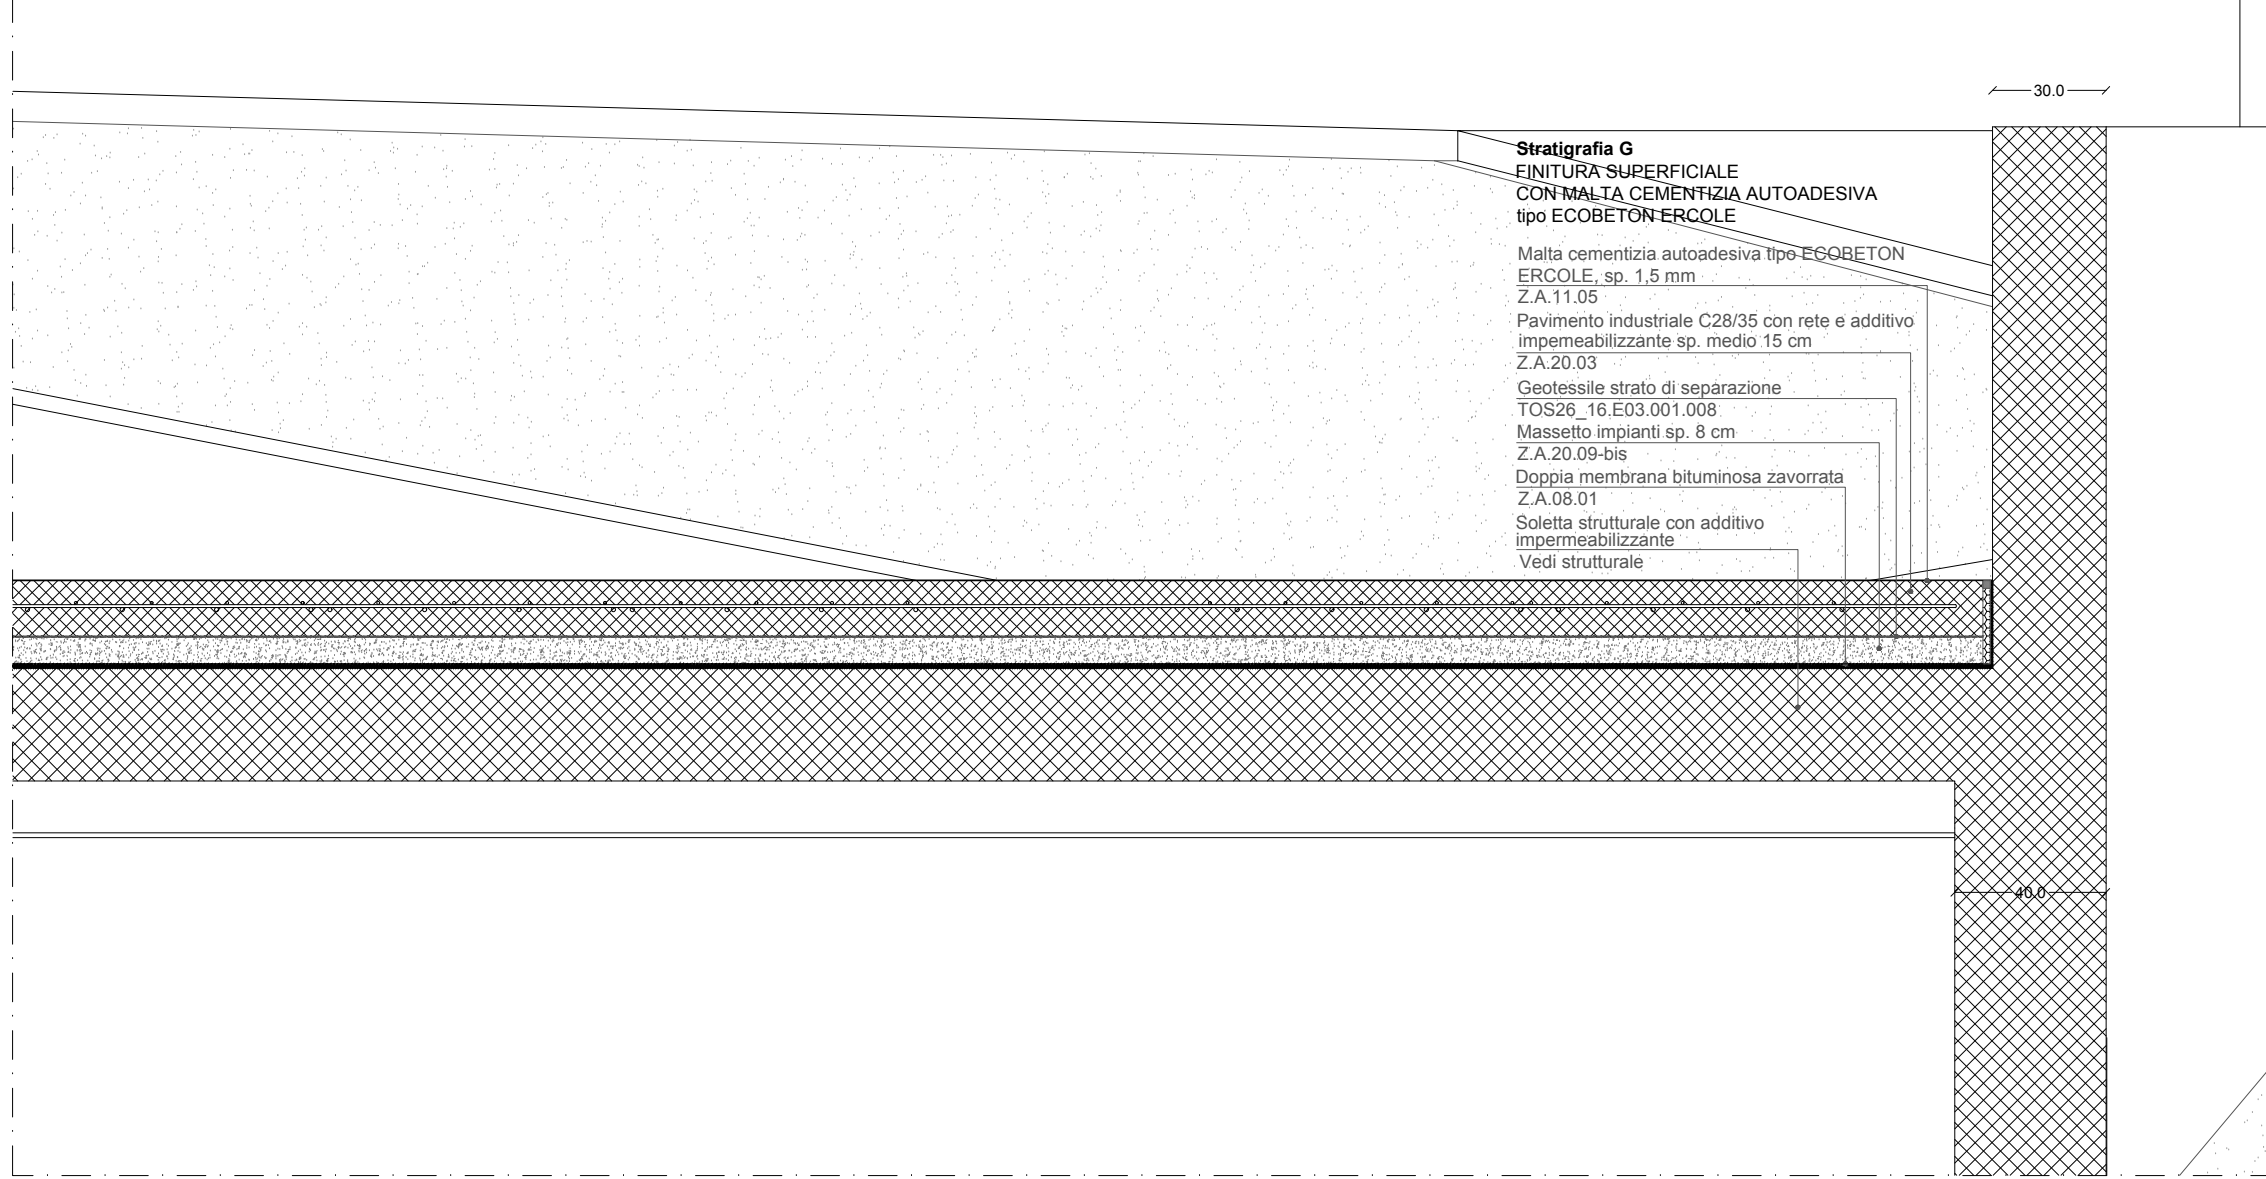


DETTAGLIO 3
Scala 1:20

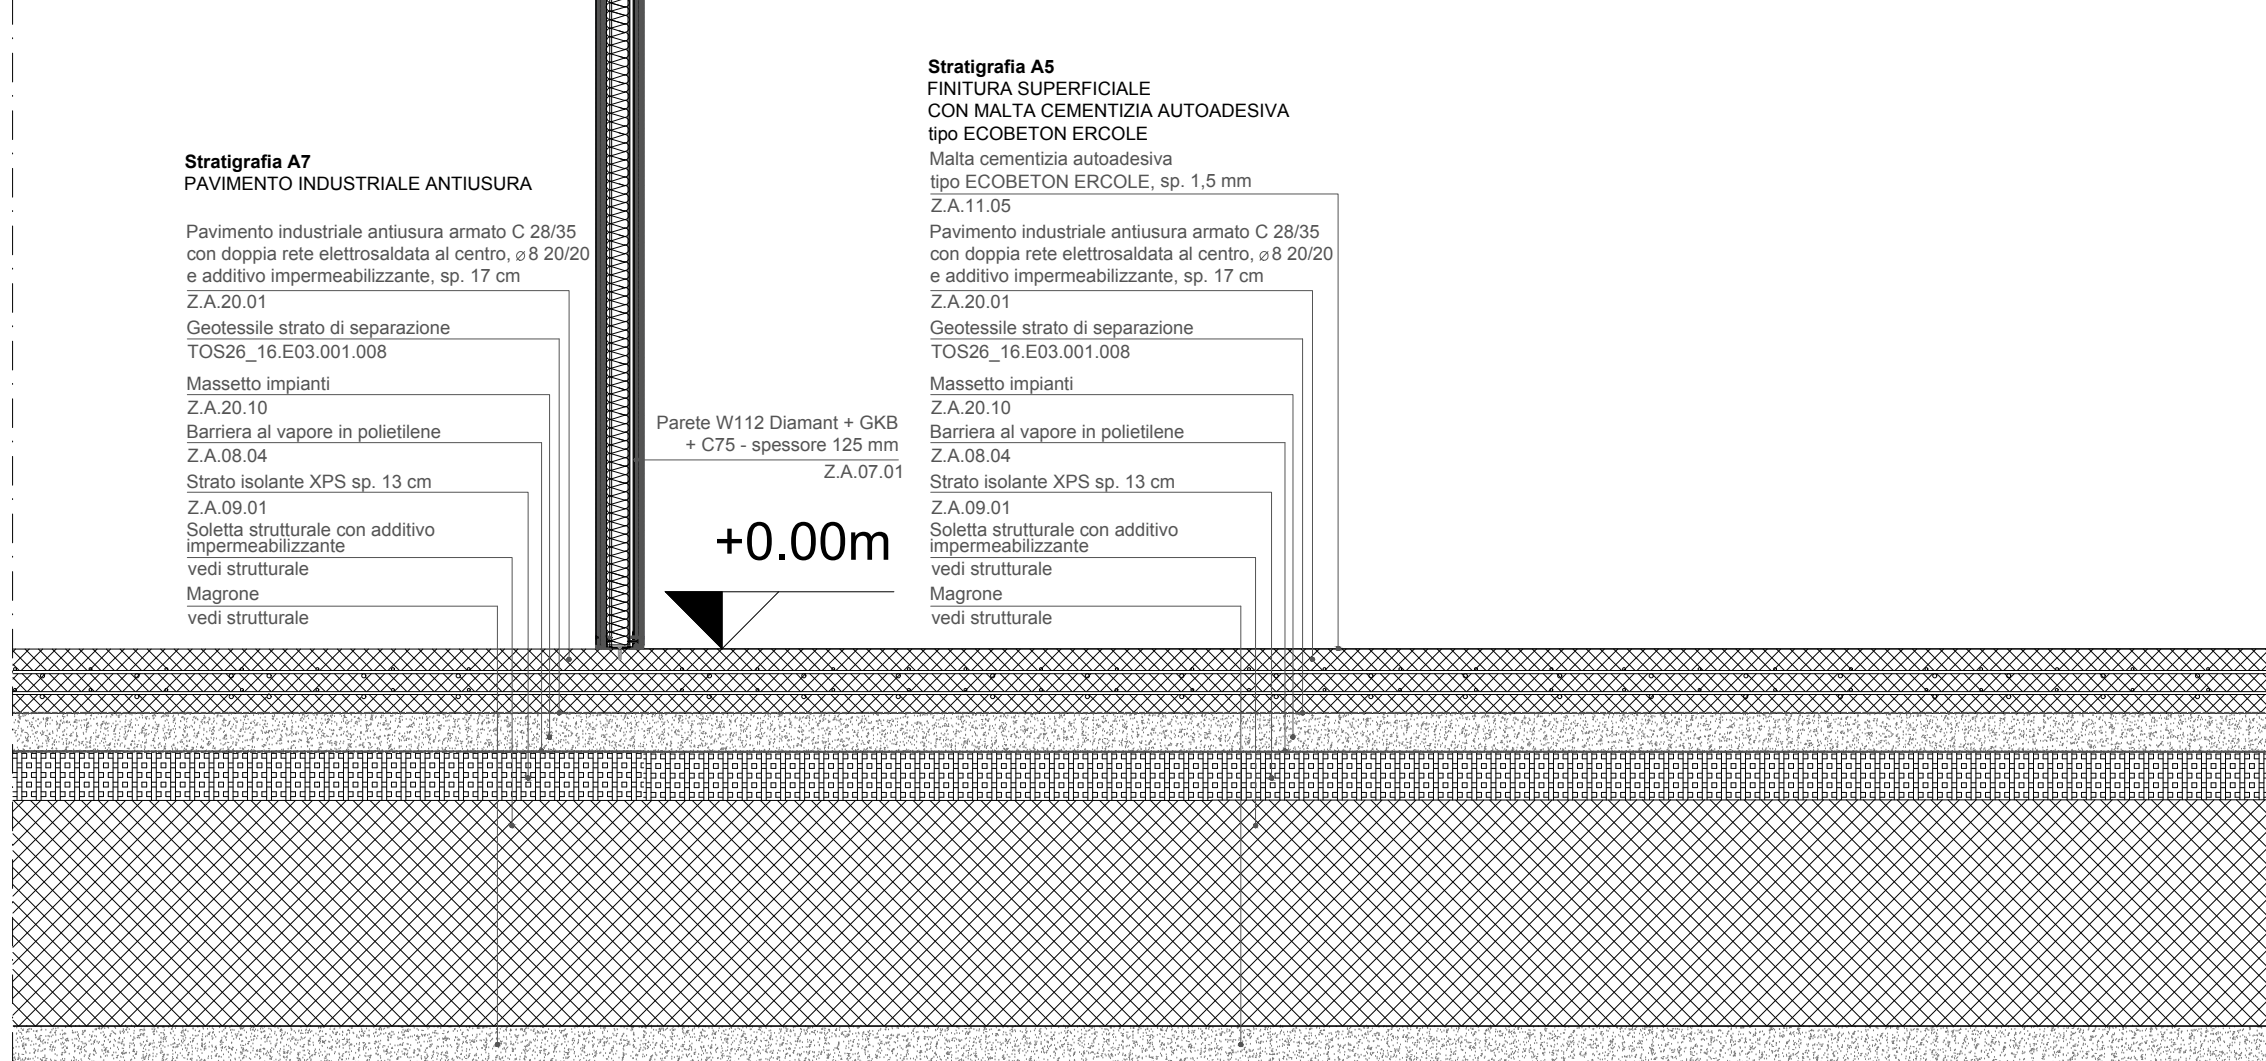

DETTAGLIO 4
Scala 1:20

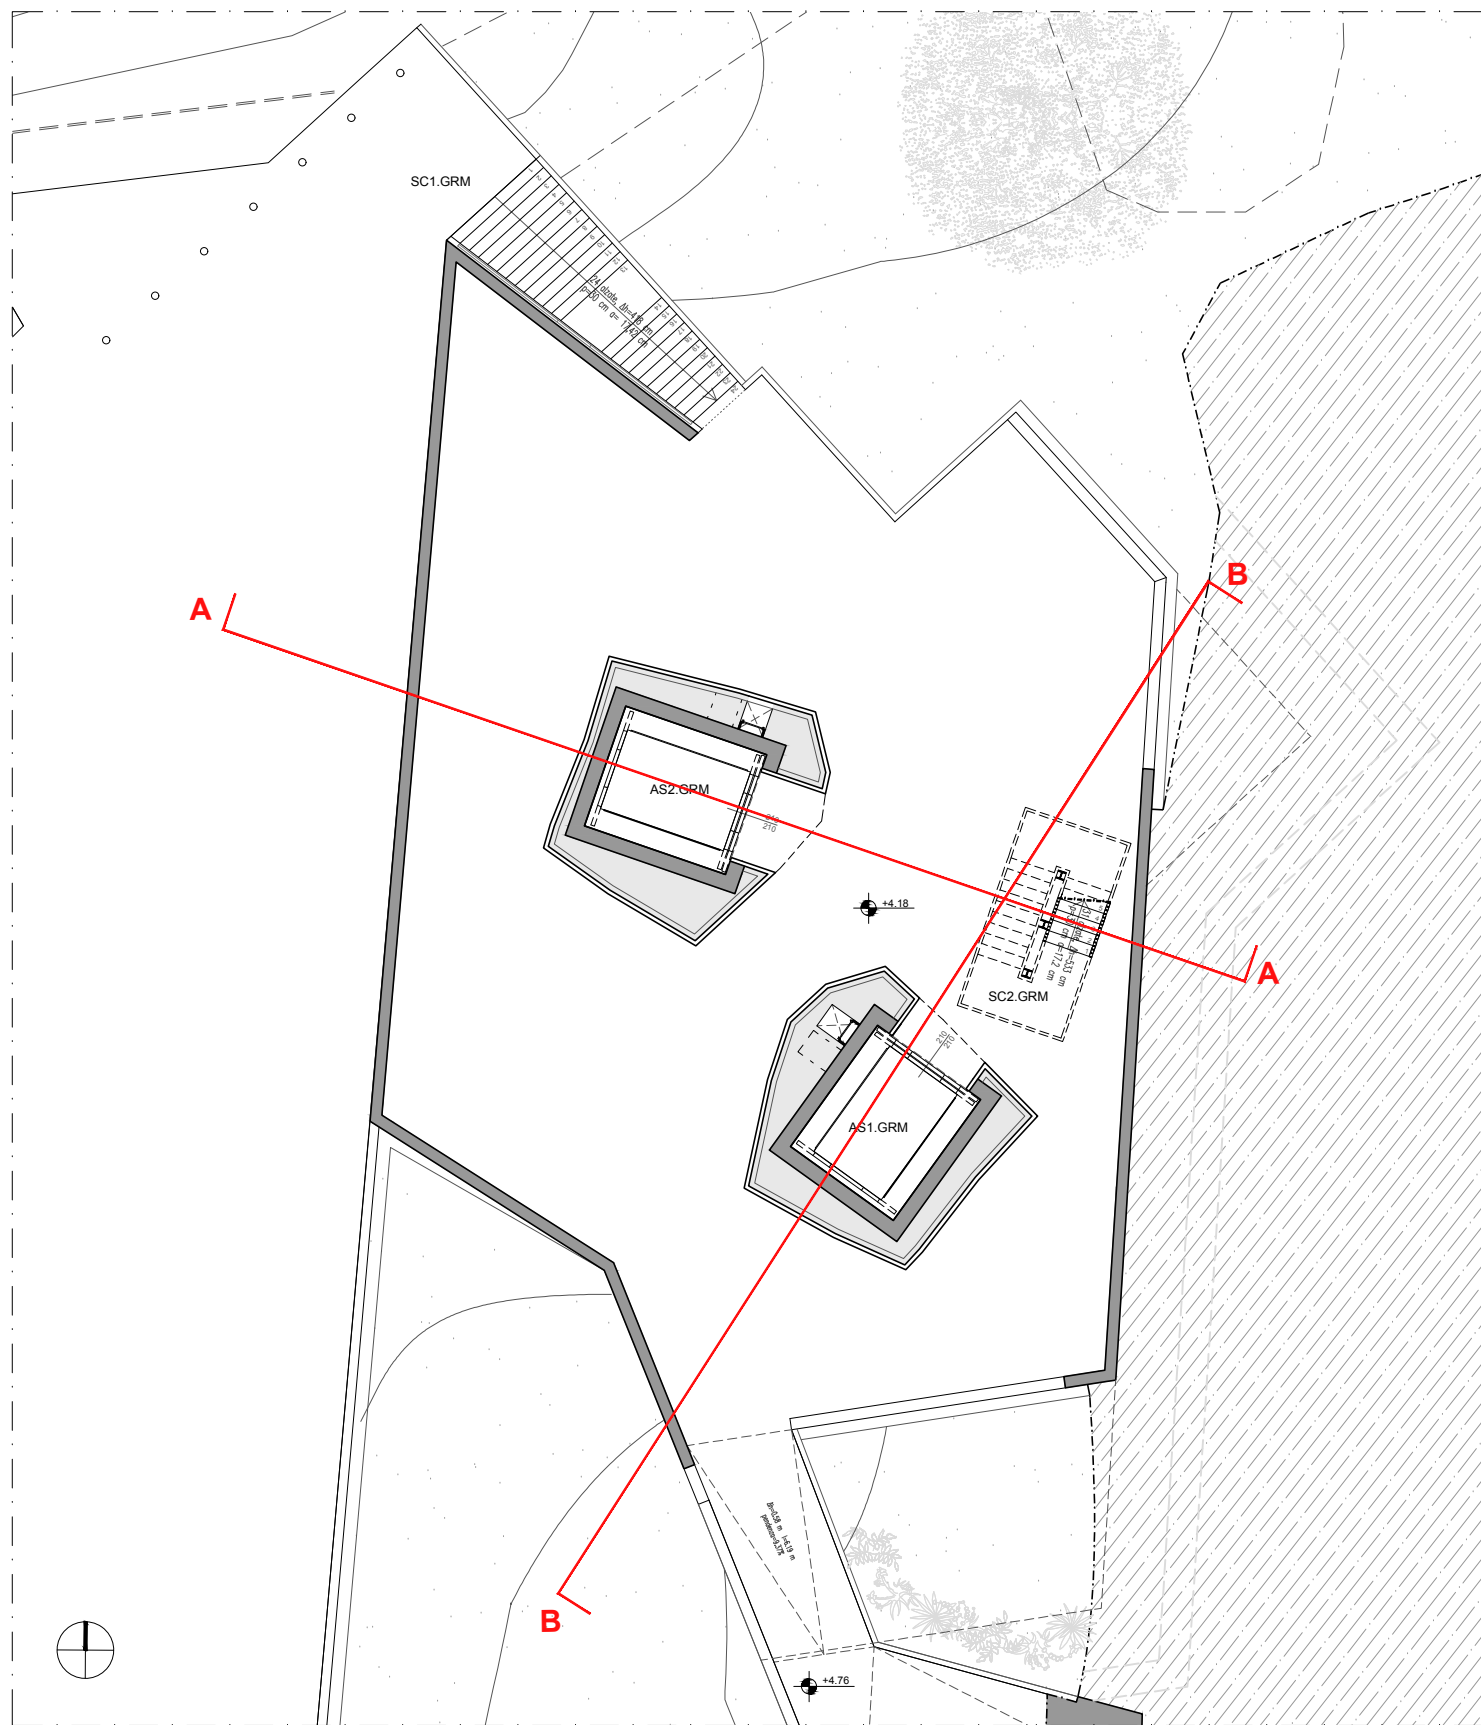

KPLAN_quota 4.18 m

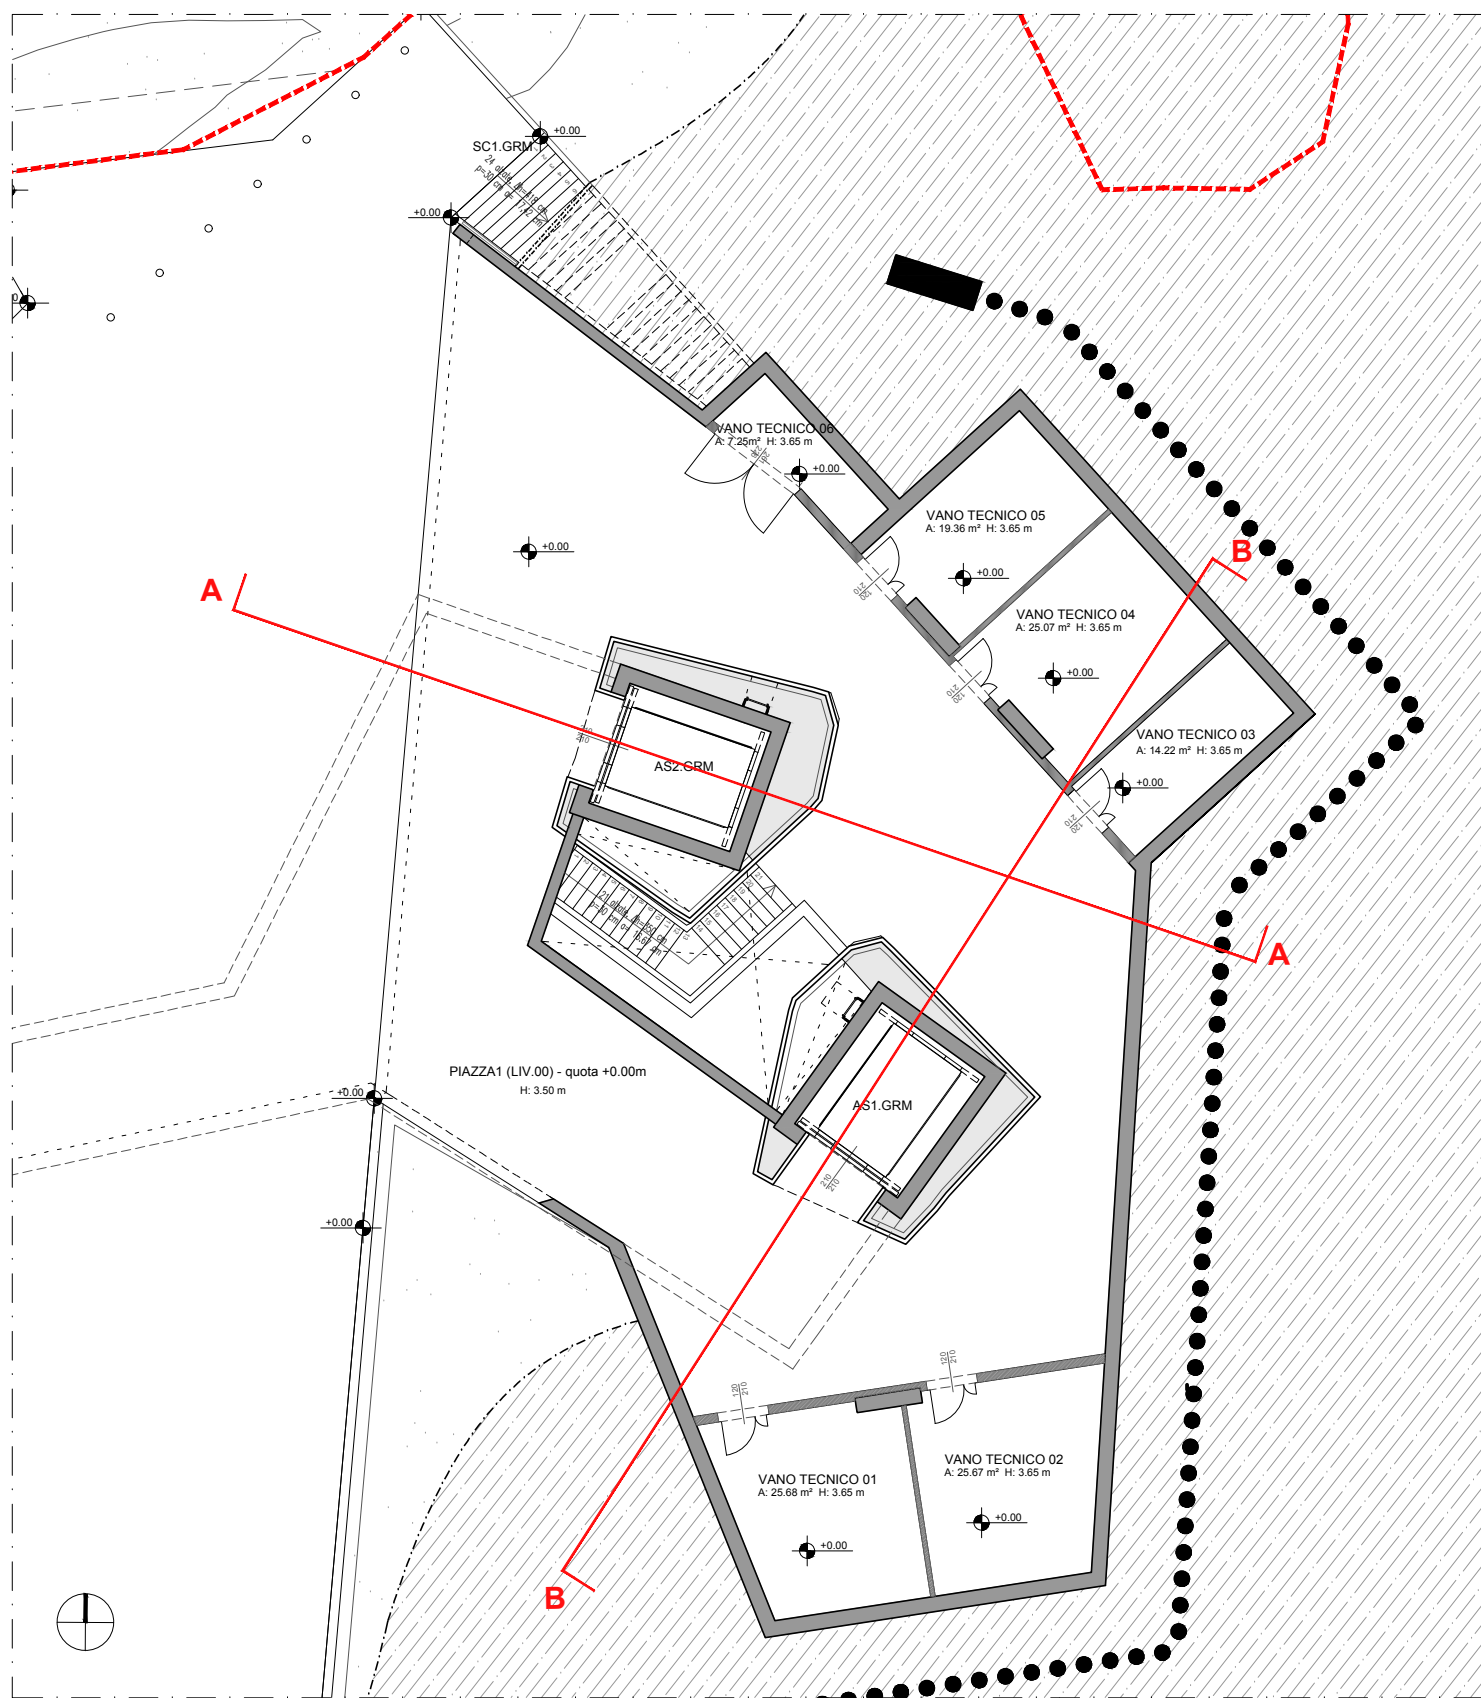

KPLAN_quota 0.00 m

NOTA BENE:

La rappresentazione grafica è puramente indicativa della volontà progettuale adottata.
Sarà cura della ditta appaltatrice, unica responsabile del risultato finale, il rilievo delle effettive misure presenti in cantiere al momento opportuno, e l'esecuzione di tutti i particolari di dettaglio costruttivo in relazione allo specifico prodotto o sistema adottato. Restano ferme le dimensioni complessive del dettaglio. Ogni modifica e particolare costruttivo sarà sottoposta ad insindacabile approvazione della D.L.



VARIANTE AL LOTTO N. 2 DEL COLLEGAMENTO PEDONALE DAL CENTRO STORICO DEL CAPOLUOGO ALLE AREE DEI SERVIZI PUBBLICI LUNGO VIALE GRAMSCI, PECCIOLI (PI)
CUP: D42F20000570004 CIG: BB53B3BFCF

PROGETTO ESECUTIVO

Progettista	Arch. NICO PANIZZI Heliodora 21 Architetti Associati
Team di progettazione	Arch. GIAN LUIGI MELIS Arch. ALESSANDRO MELIS Arch. LARA FRIZZETTI P. Ed. FILIPPO MARIANI Ing. MARGHERITA BALDOCCHI Ing. ELISABETTA CONI Arch. ROBERTO POZZELLO Dot.ssa In. Arch. GARA PAVLANI Dott. In Scienze dell'Arch. LUCA MARRAS LORENZO SHABANI MARTINA MANETTI Heliodora 21 Architetti Associati
Consulenza progetto opere strutturali	Ing. GIANNI MICHELON MAD Ingegneria srl
Consulenza progetto opere elettriche	Ing. MASSIMILIANO MICHELETTI Studio Tecnore
Coordinatore della sicurezza in fase di progettazione	Arch. GIAN LUIGI MELIS Heliodora 21 Architetti Associati
Relazioni e indagini geologiche	Dott.ssa Geol. FRANCESCA FRANCHI Geoproggetti Studio Associato
Consulenza idraulica	Ing. JACOPO TACCINI

OGGETTO	TAVOLA NUMERO AR.21.PART_PIAZZE		
PARTICOLARI COSTRUTTIVI PIAZZE NODI	Scala 1:20/1:50	Data Giugno 2026	