


SVILUPPO RIVESTIMENTO PROSPETTO NORD




RIVESTIMENTO IN GRES tipo PORCELANOSA o equivalente, multiformato sp 12 mm - Z.A.13.01

SVILUPPO RIVESTIMENTO LATO INTERNO PARTI VERTICALI LATO NORD_Scala 1:100

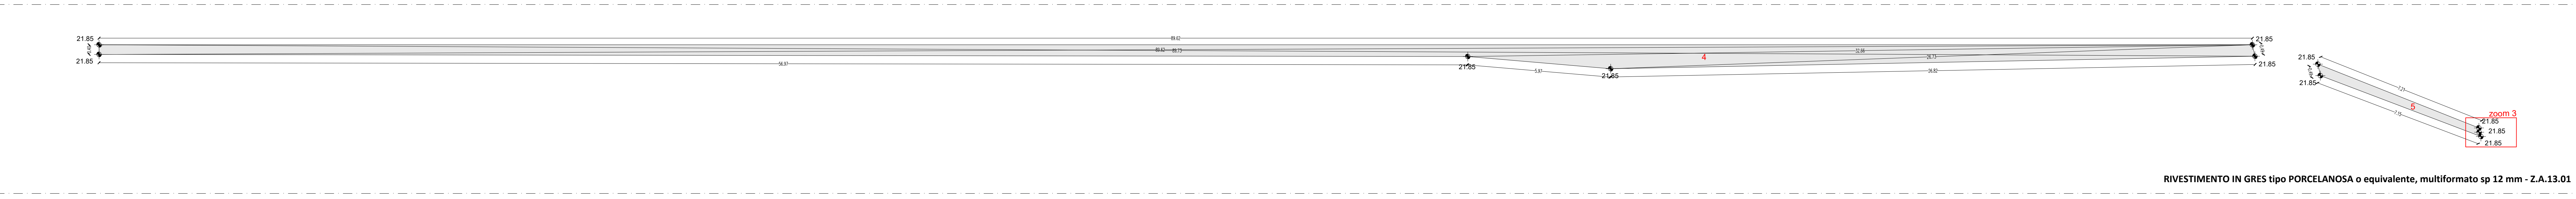


RIVESTIMENTO IN GRES tipo PORCELANOSA o equivalente, multiformato sp 12 mm - Z.A.13.01

SVILUPPO RIVESTIMENTO PARTI ORIZZONTALI LATO NORD_Scala 1:100

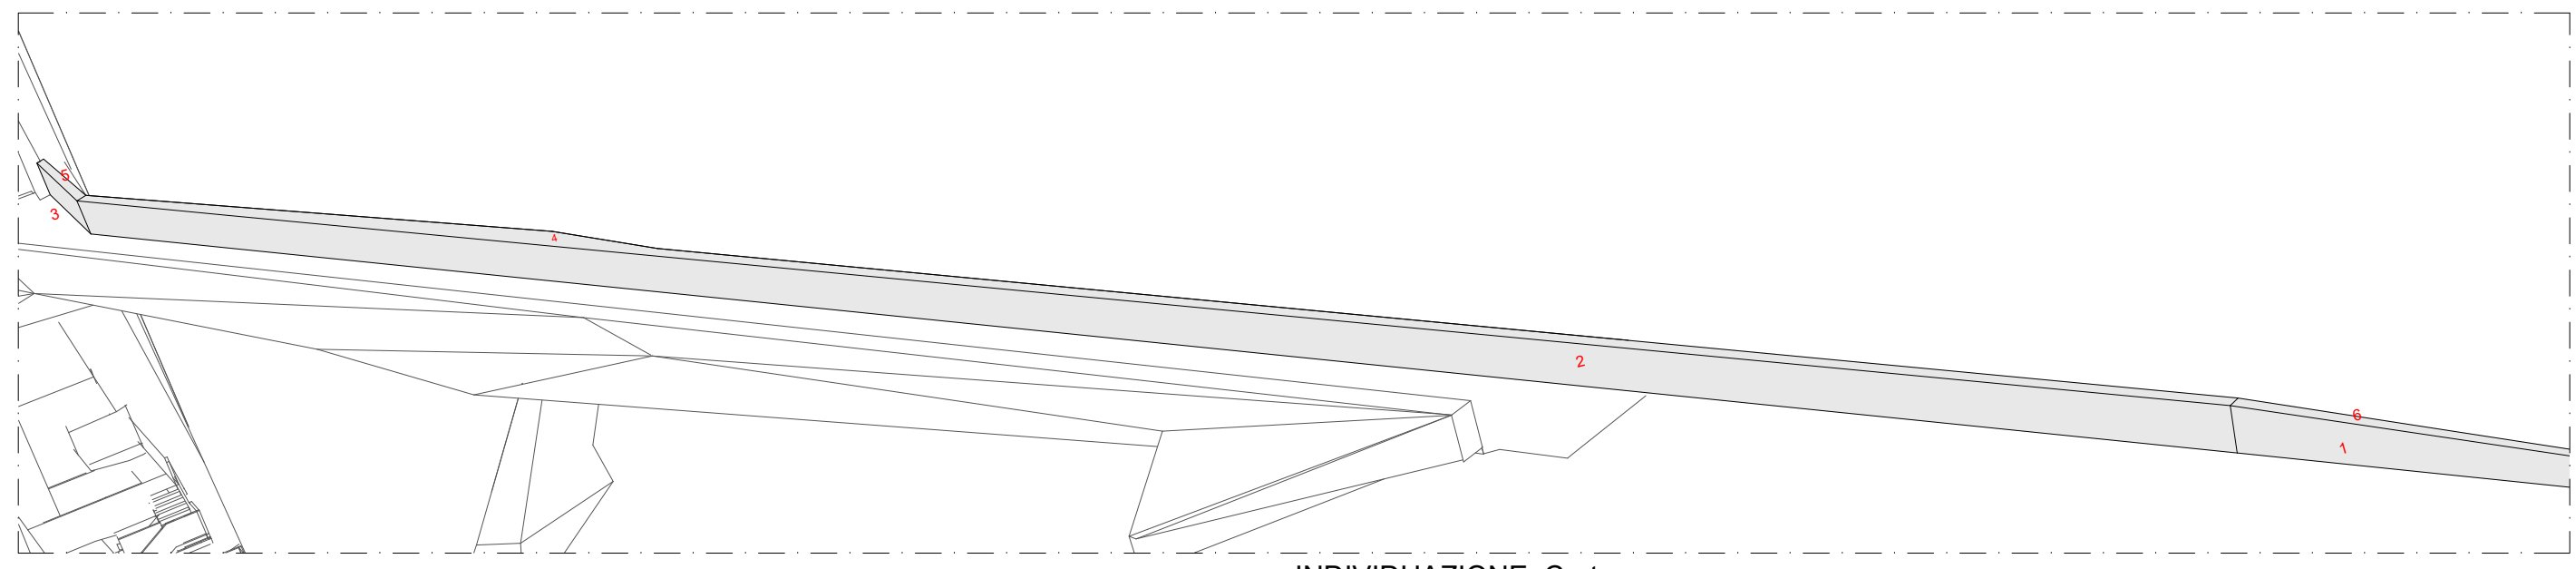


INDIVIDUAZIONE_Carter

zoom 3_scala 1:5

 


RIVESTIMENTO IN GRES tipo PORCELANOSA o equivalente, multiformato sp 12 mm - Z.A.13.01

SVILUPPO RIVESTIMENTO PROSPETTO SUD

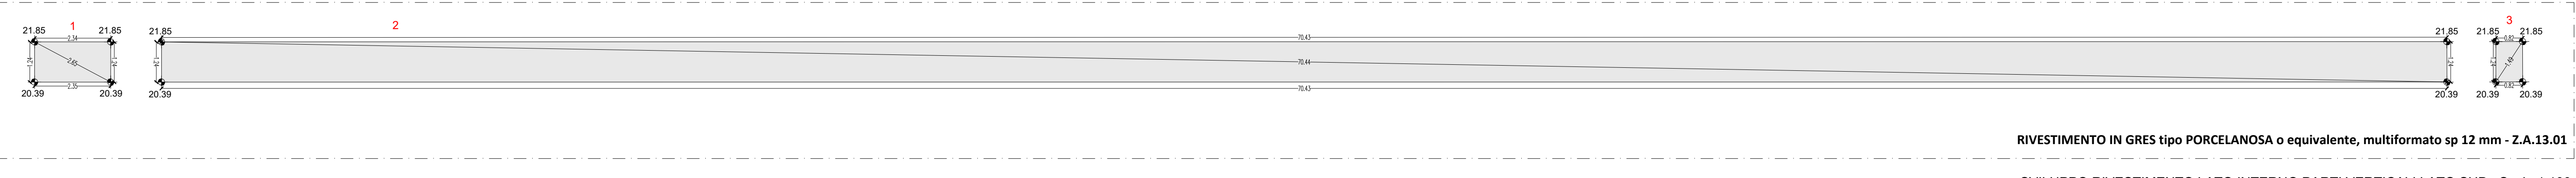


RIVESTIMENTO IN GRES tipo PORCELANOSA o equivalente, multiformato sp 12 mm - Z.A.13.01

SVILUPPO RIVESTIMENTO LATO INTERNO PARTI VERTICALI LATO SUD_Scala 1:100

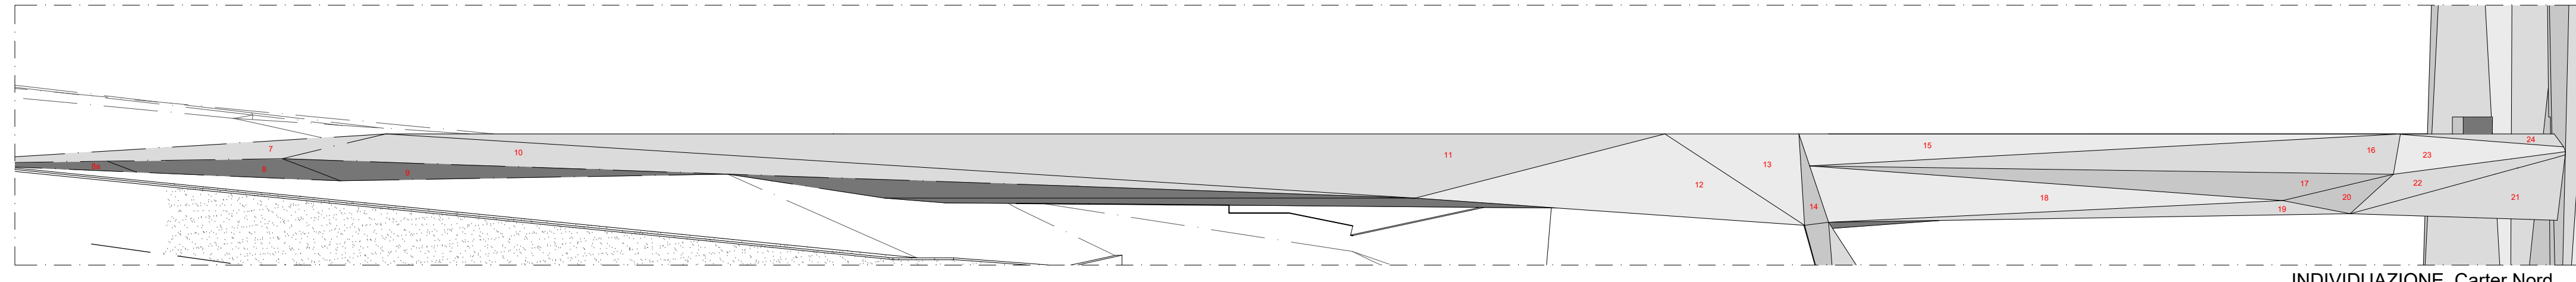


INDIVIDUAZIONE_Carter Nord

SVILUPPO RIVESTIMENTO PARTI INCLINATE LATO NORD_Scala 1:100

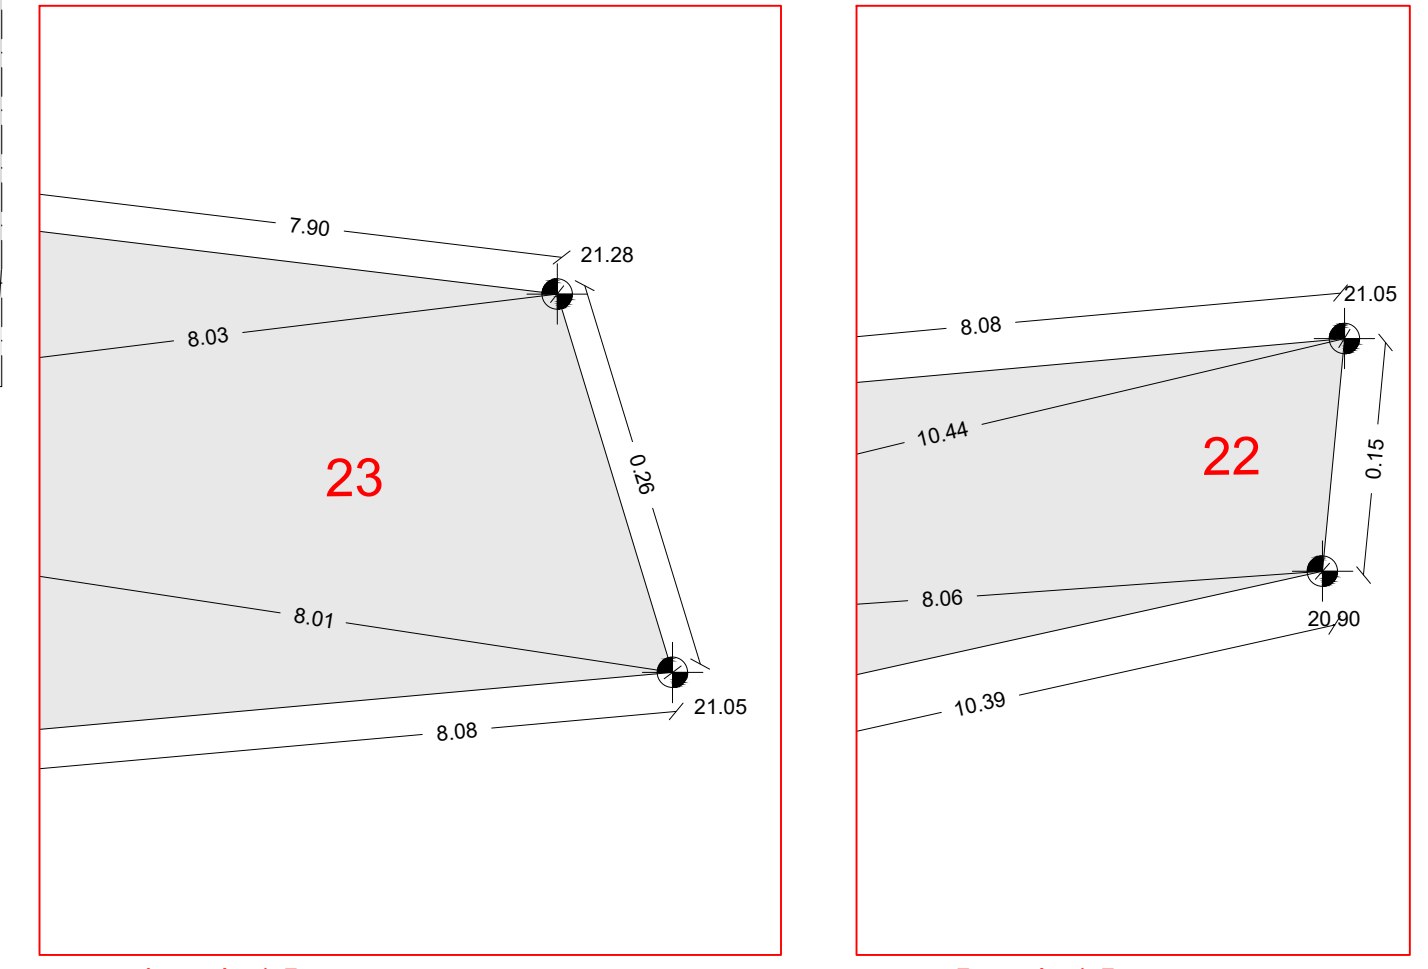


zoom 4_scala 1:5

zoom 5_scala 1:5

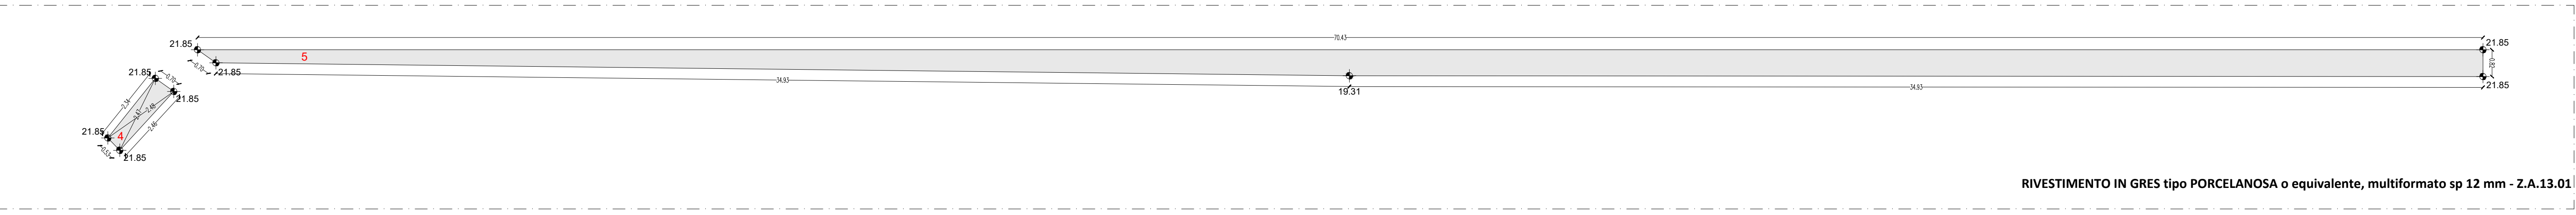


RIVESTIMENTO IN GRES tipo PORCELANOSA o equivalente, multiformato sp 12 mm - Z.A.13.01

SVILUPPO RIVESTIMENTO PARTI ORIZZONTALI LATO SUD_Scala 1:100

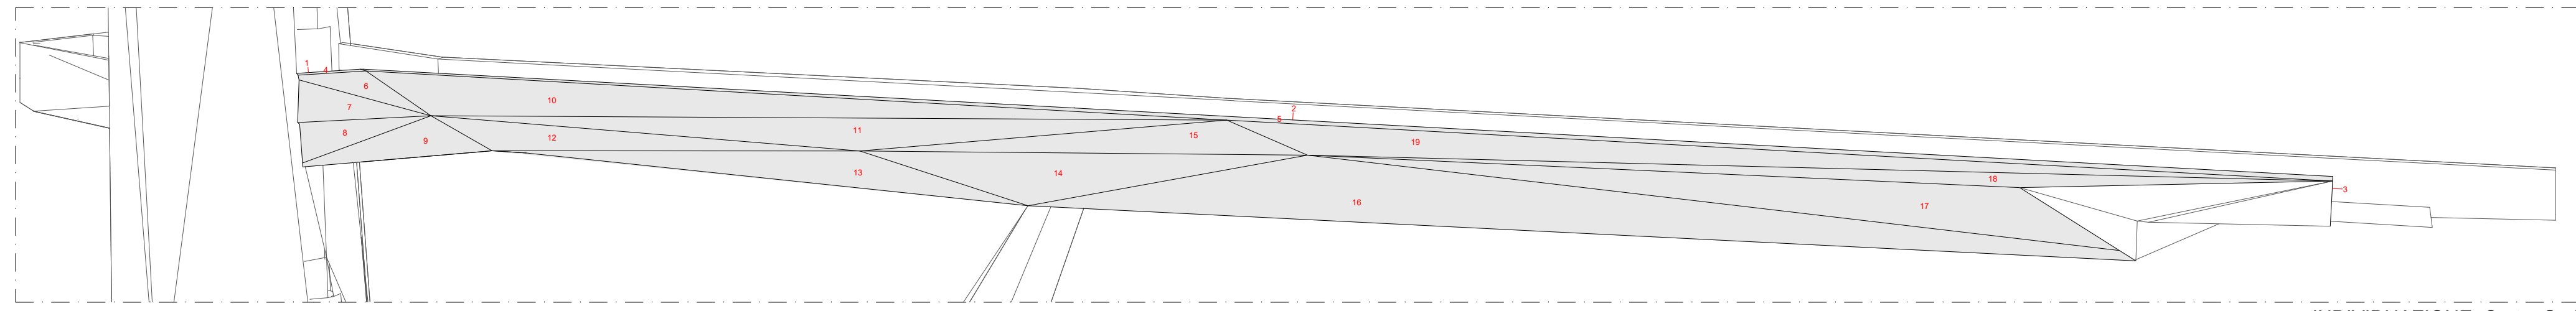


INDIVIDUAZIONE_Carter Sud

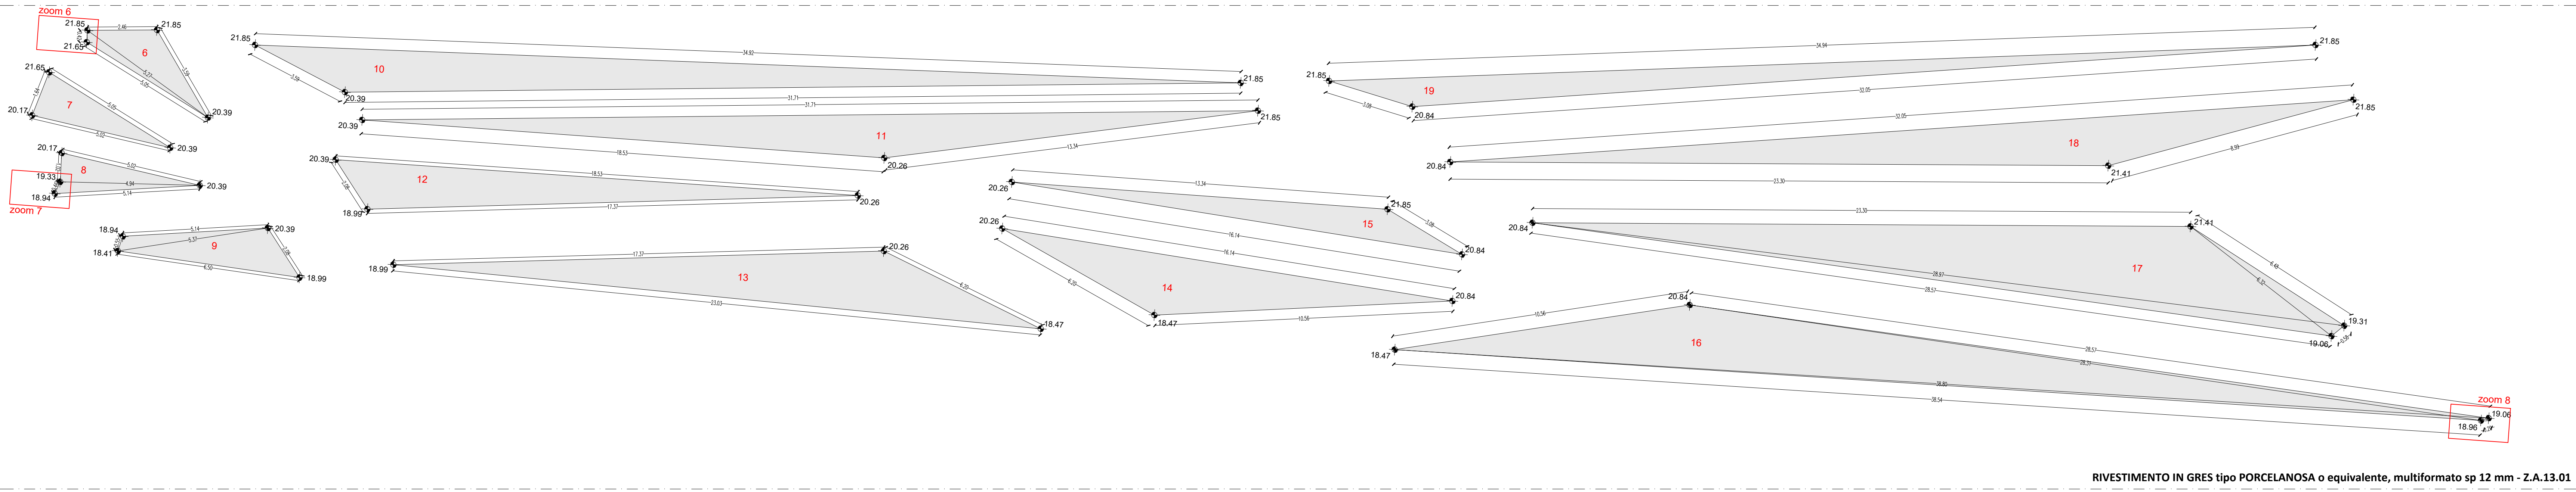


RIVESTIMENTO IN GRES tipo PORCELANOSA o equivalente, multiformato sp 12 mm - Z.A.13.01


SVILUPPO RIVESTIMENTO PARTI INCLINATE LATO SUD_Scala 1:100

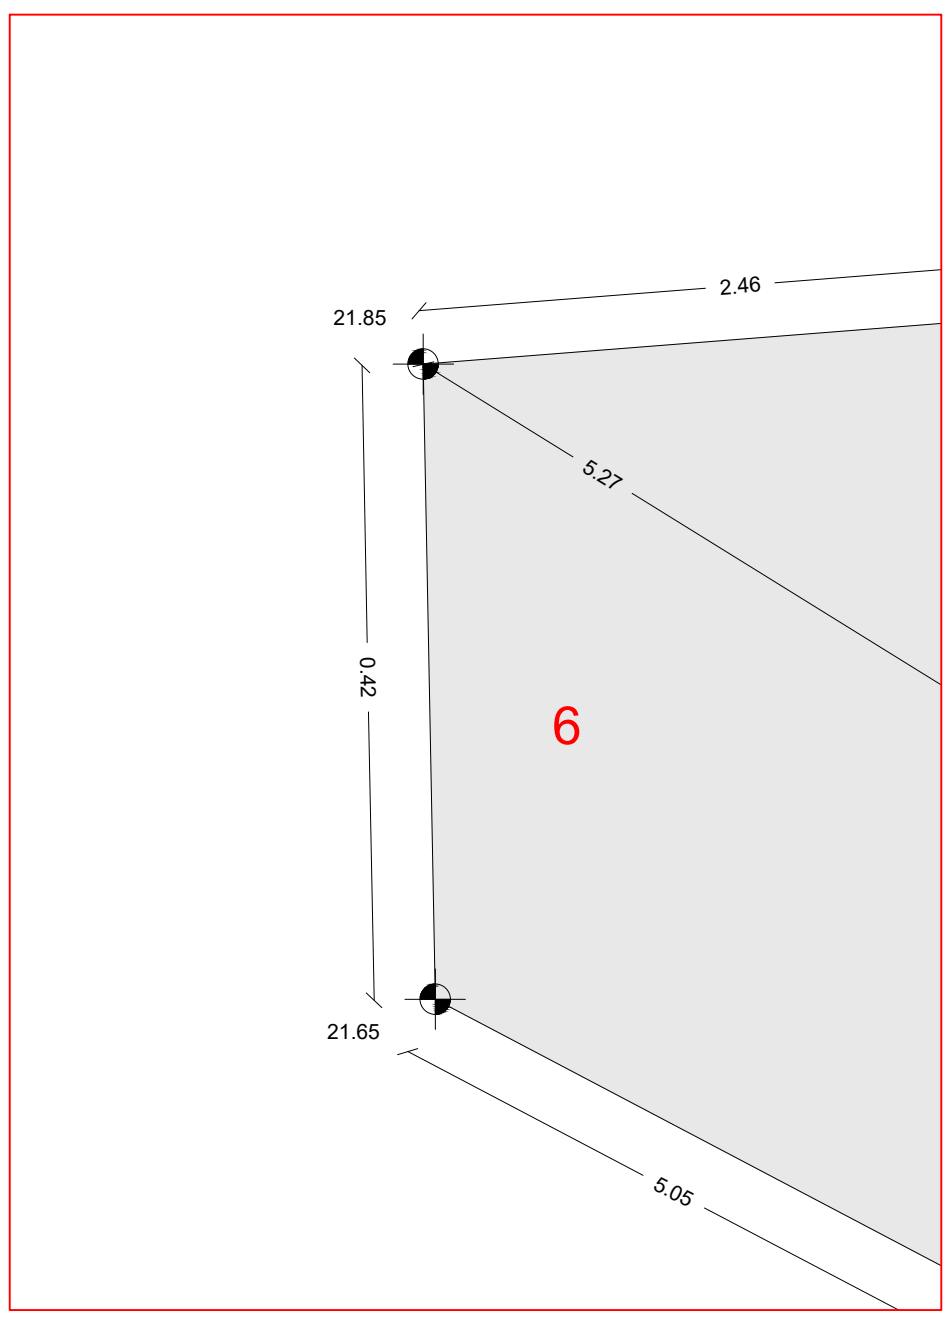


zoom 6_scala 1:5

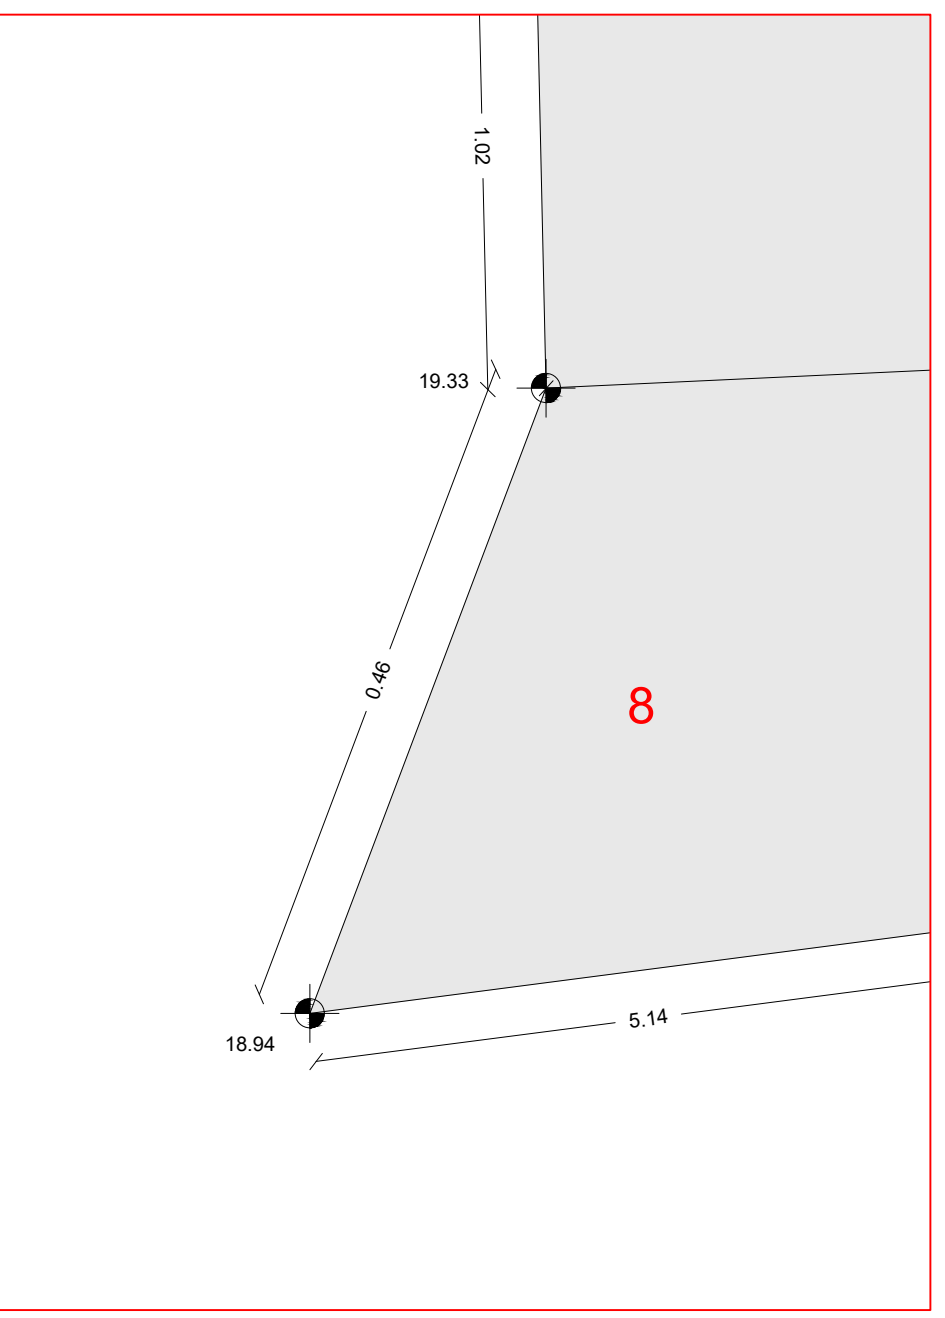

zoom 7_scala 1:5

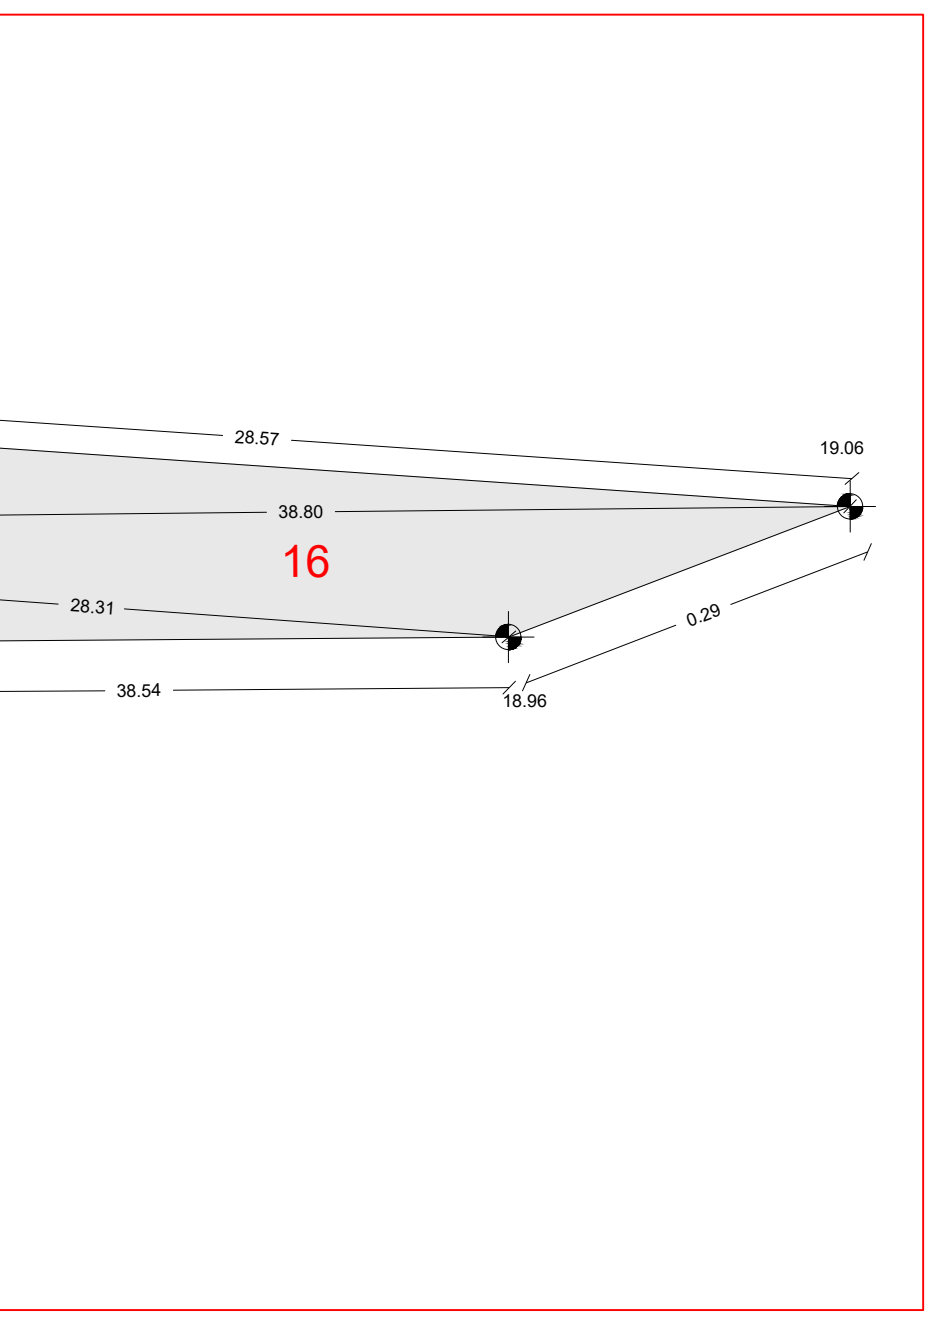


zoom 8_scala 1:5

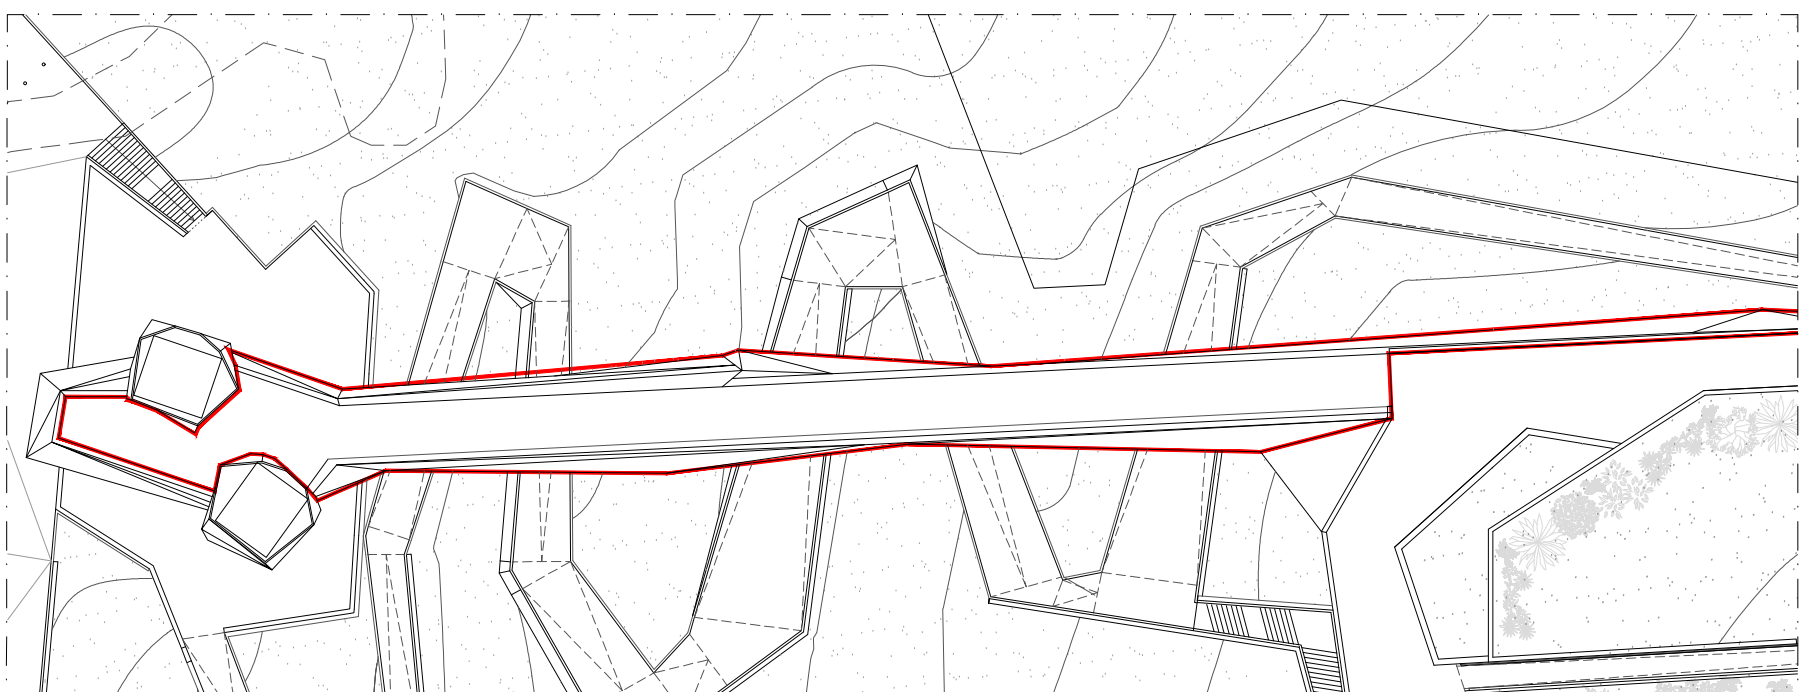


NOTA BENE: Sarà cura della ditta appaltatrice, unica responsabile del risultato finale, il rilievo delle effettive misure presenti in cantiere al momento opportuno, e l'esecuzione di tutti gli sviluppi dei rivestimenti in relazione allo specifico prodotto o sistema adottato. Ogni modifica sarà sottoposta ad inderogabile approvazione della D.L.

SVILUPPO RIVESTIMENTO EST - OVEST (sotto passerella)

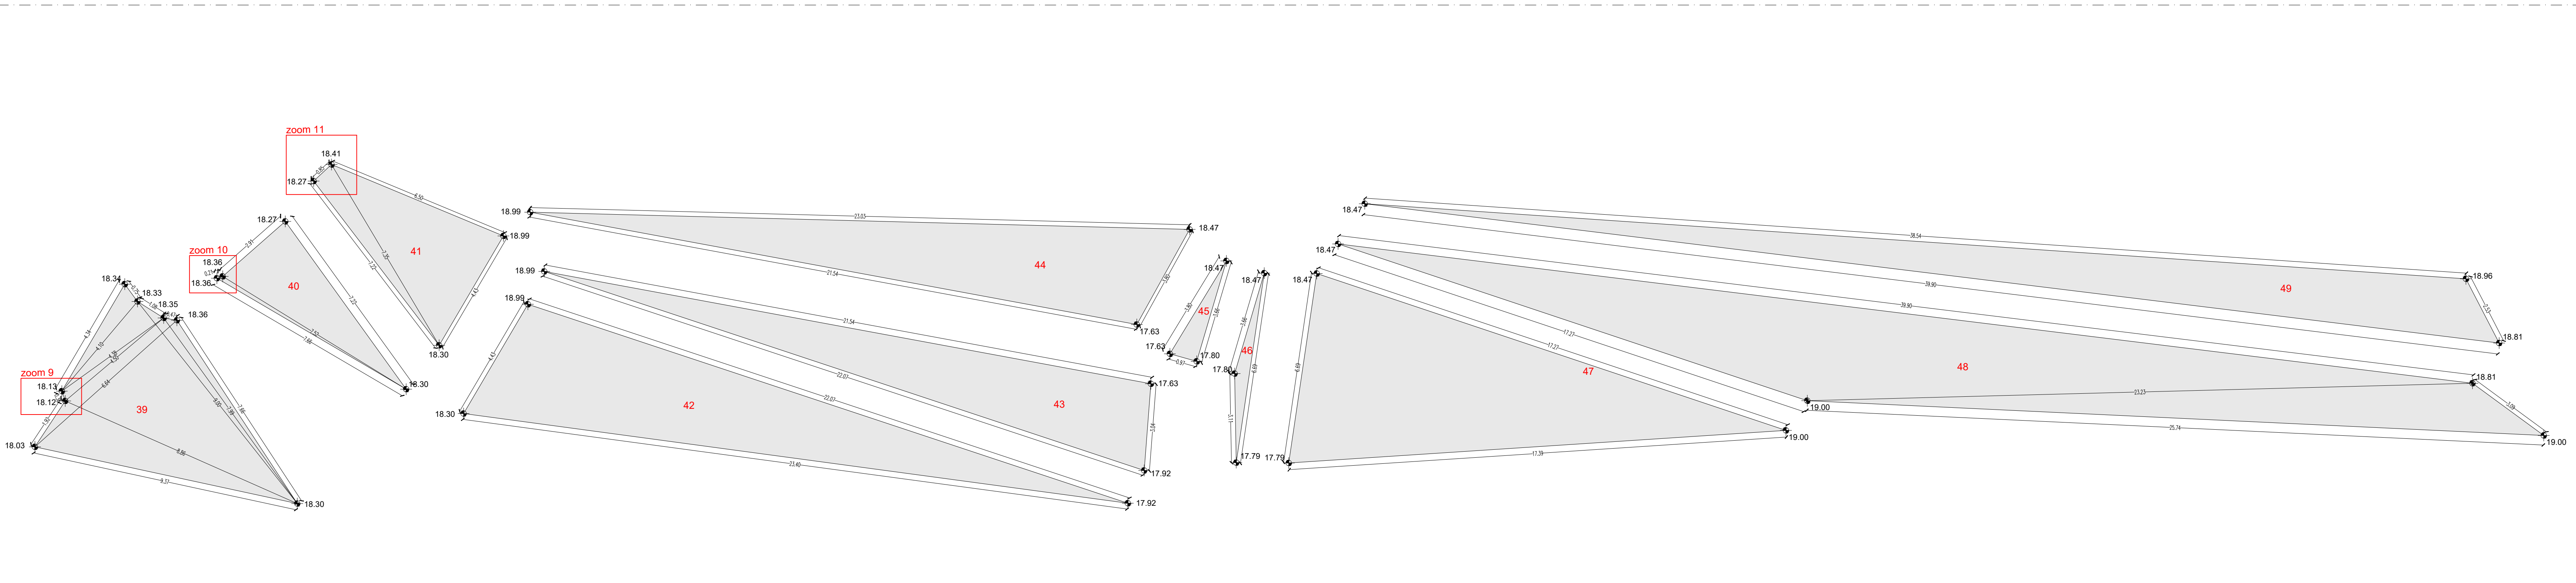


RIVESTIMENTO IN GRES tipo PORCELANOSA o equivalente, multiformato sp 12 mm - Z.A.13.01


SVILUPPO RIVESTIMENTO PARTI INCLINATE SOTTO PASSERELLA_Scala 1:100

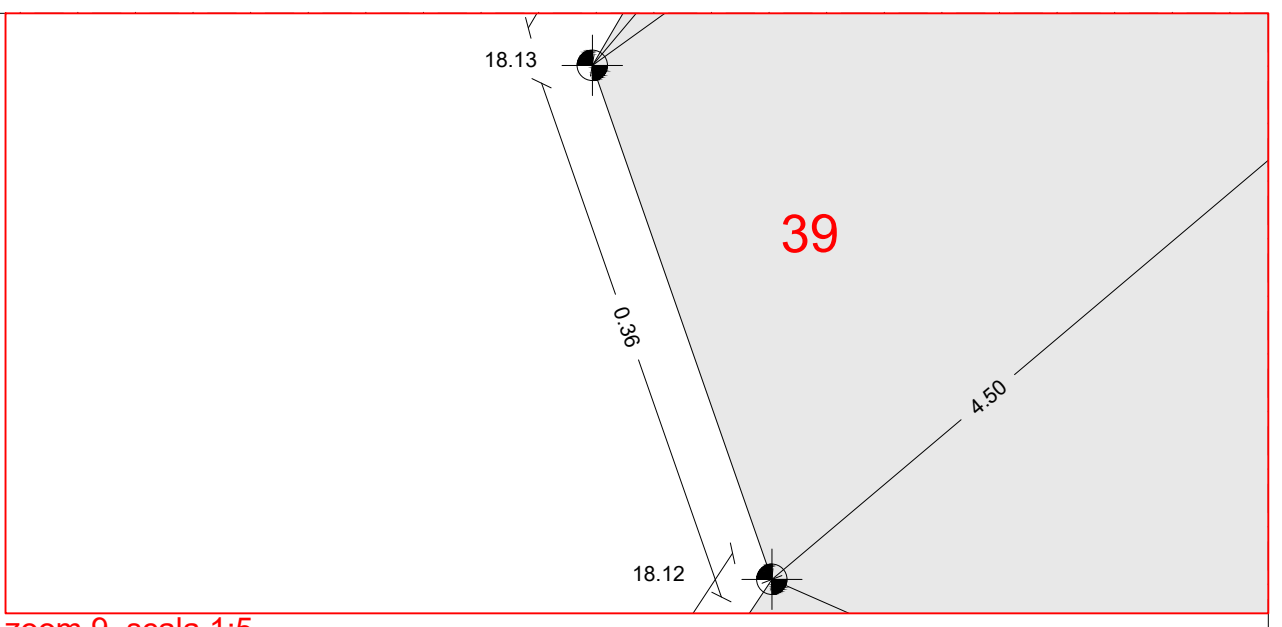


zoom 9_scala 1:5

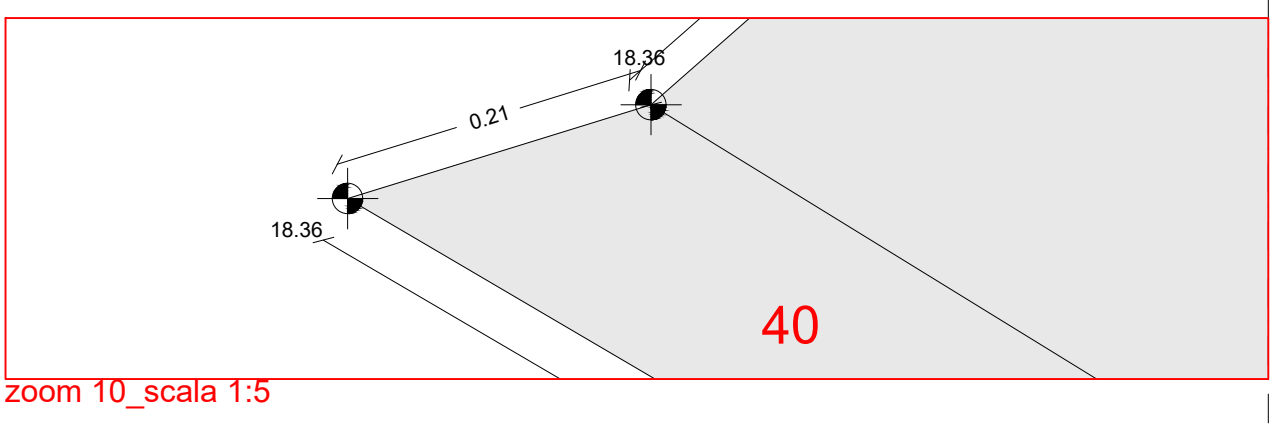

zoom 10_scala 1:5

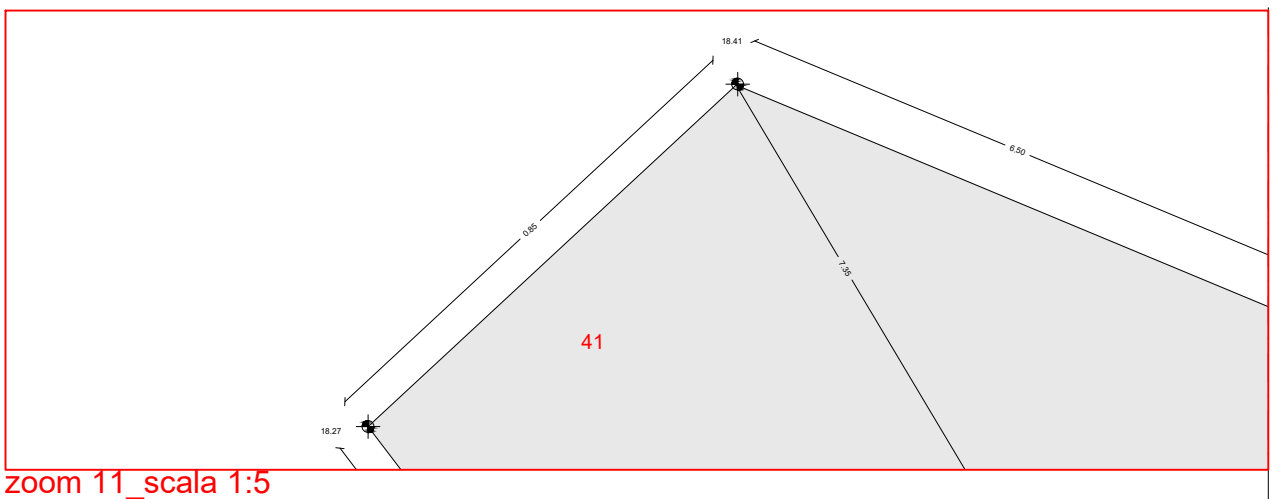

zoom 11_scala 1:5

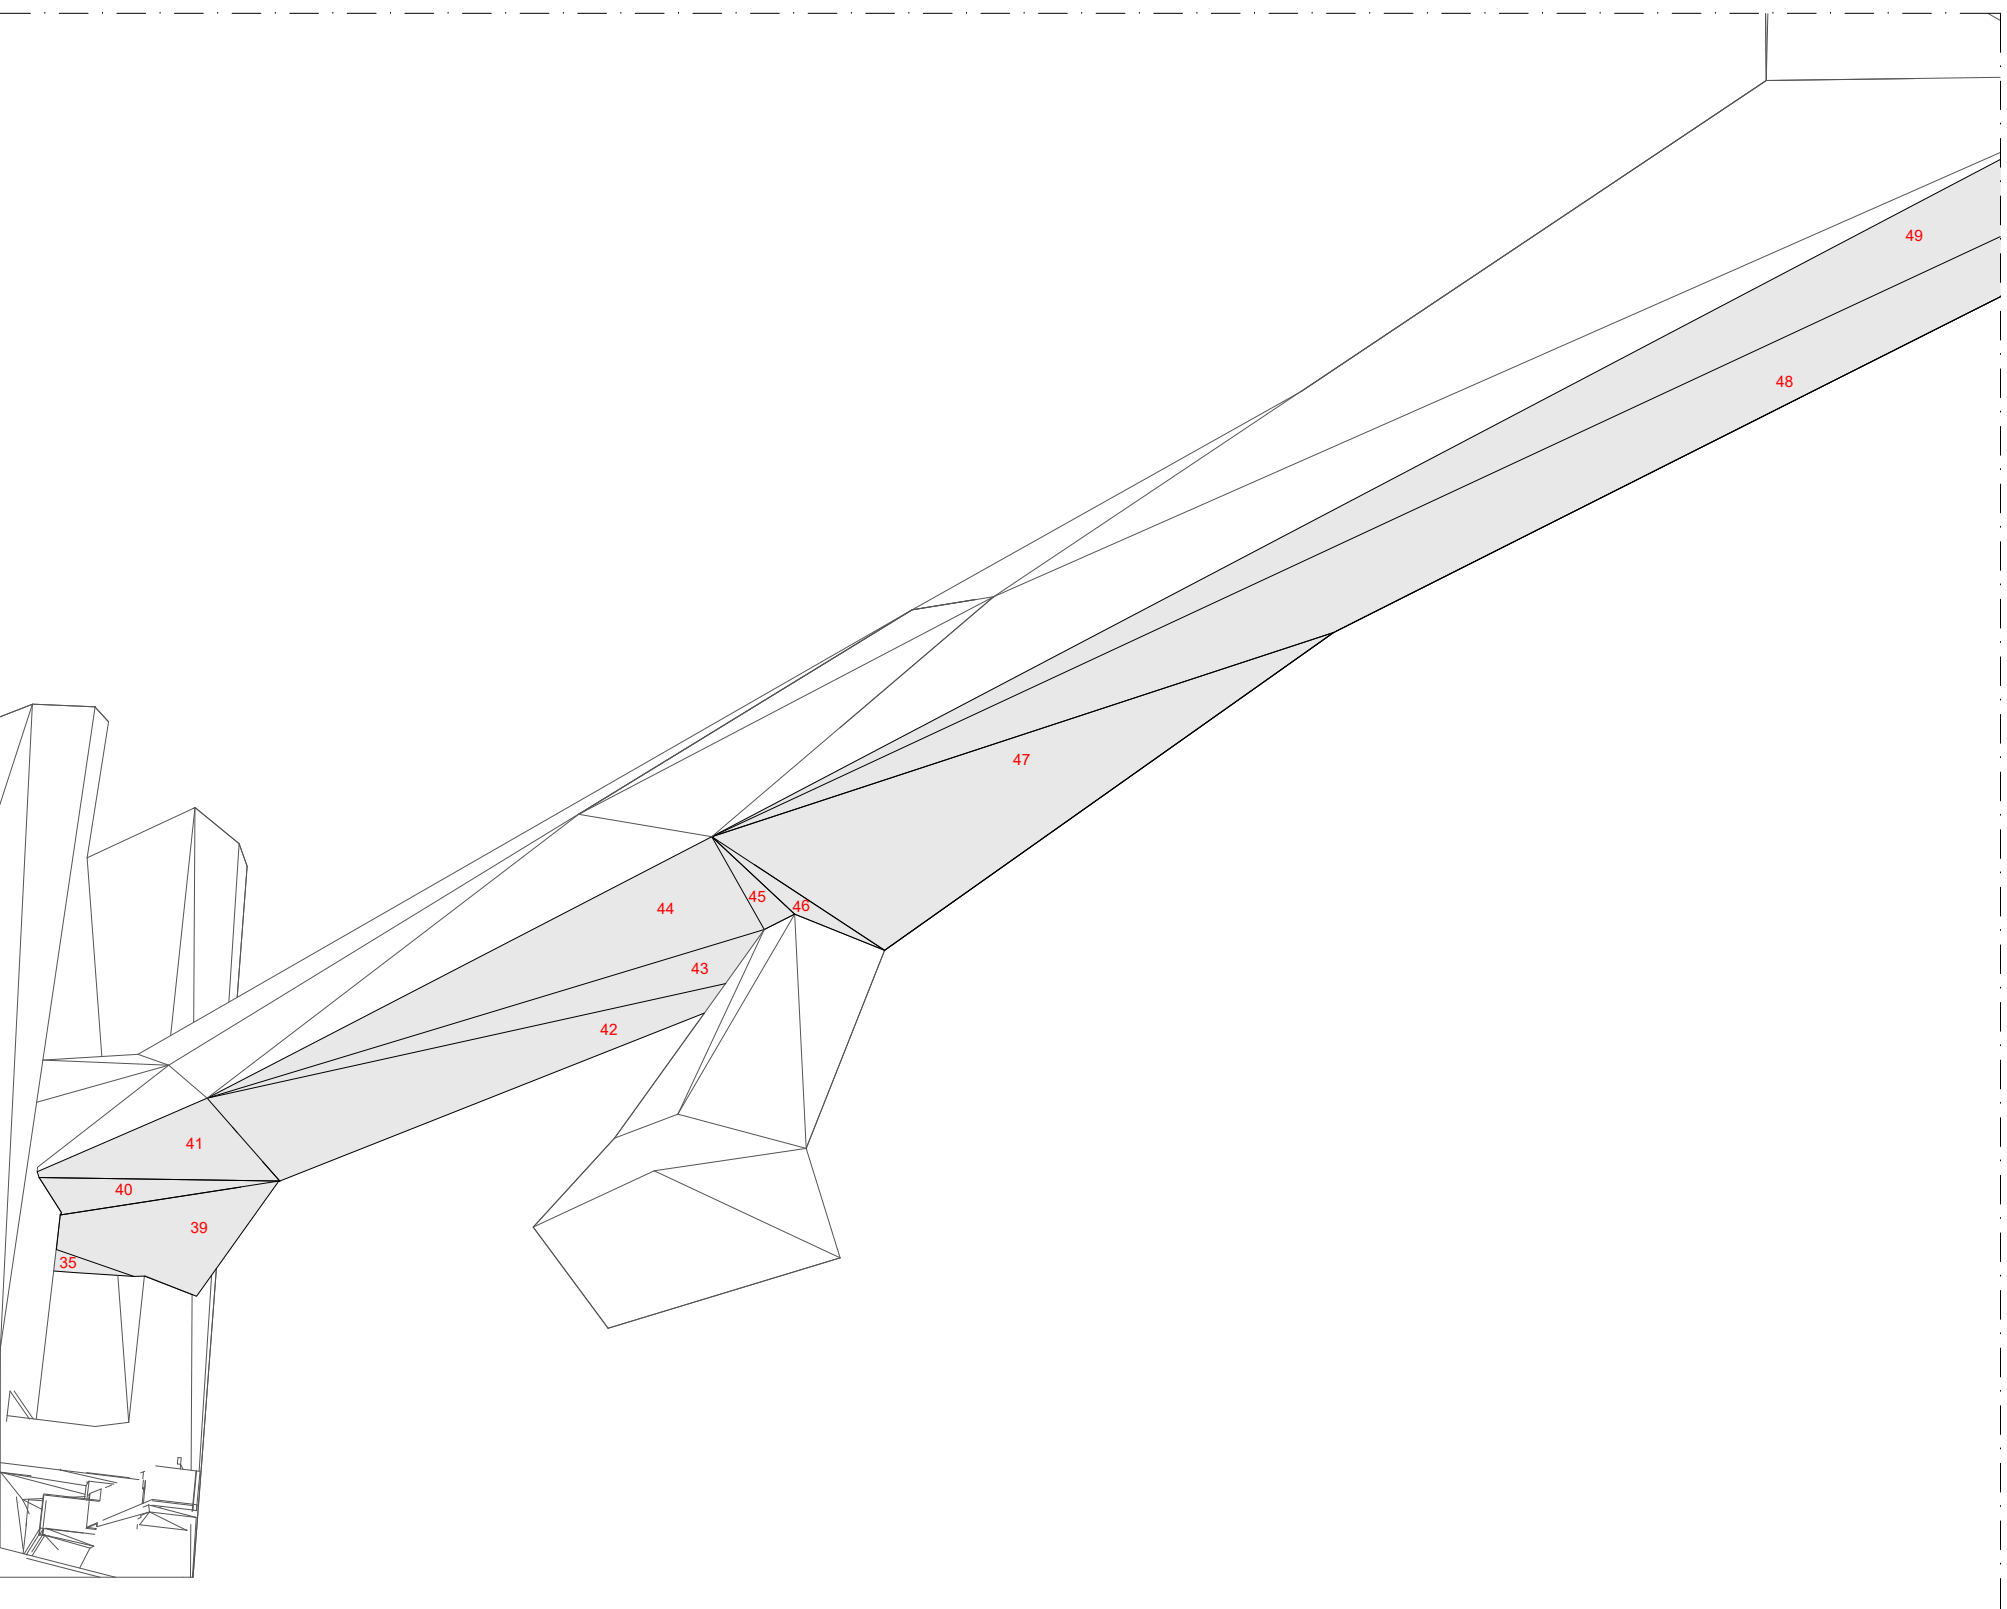

INDIVIDUAZIONE_Carter Sotto Passerella



VARIANTE AL LOTTO N. 2 DEL COLLEGAMENTO PEDONALE DAL CENTRO STORICO DEL CAPOLUOGO ALLE AREE DEI SERVIZI PUBBLICI LUNGO VIALE GRAMSCI, PECCIOLI (PI)
CUP: D42FZ0000570004 CIG: BB53B3BFCF

PROGETTO ESECUTIVO

Progettista	Arch. NICO FRANZINI Helipola 21 Architetti Associati
Team di progettazione	Arch. GIANNI LUIGI MELIS Arch. ALESSANDRO MELIS Arch. RAFFA PRUZZETTI P. ES. FILIPPO MARINAZZI Ing. MARGHERITA BALDOCCHI Ing. ELISABETTA COMI Arch. ROBERTO PORCELLIO Dir. in carica: Arch. GIULIA FRANCESCHI Dir. in carica: Arch. LUCA MARRAS LORENZO DIAMANTI MARTINA MANETTI
Consulenza progetto opere strutturali	Helipola 21 Architetti Associati Ing. GIAMPAOLO VECCHI MAZ Ingegneria srl
Consulenza progetto opere elettriche	Ing. MASSIMILIANO MICHELETTI Studio Tecnico
Coordinatore della sicurezza in fase di progettazione	Arch. GIANNI LUIGI MELIS Helipola 21 Architetti Associati
Relazioni e indagini geologiche	Dott.ssa Dott. FRANCESCA FRANCHI Geoprogno Studio Associato
Consulenza idraulica	Ing. JACOPO TACCARI

DOGETTO	TAVOLA NUMERO	SCALA	DATA
SVILUPPO DEI RIVESTIMENTI ESTERNI PASSERELLA AEREA 2 tratto da NAL - Da Vinzi a Torrioni Individuazione pavimentazione rivestimenti Sviluppo rivestimenti lato Sud, Nord, Est-Ovest (sotto passarelle)	AB 380a 29_Passerella aerea 2 tratto da Via L. Da Vinzi a Torrioni Gramsci - lato Nord, Sud, Est-Ovest	1:100 / 1:500	Giugno 2025