




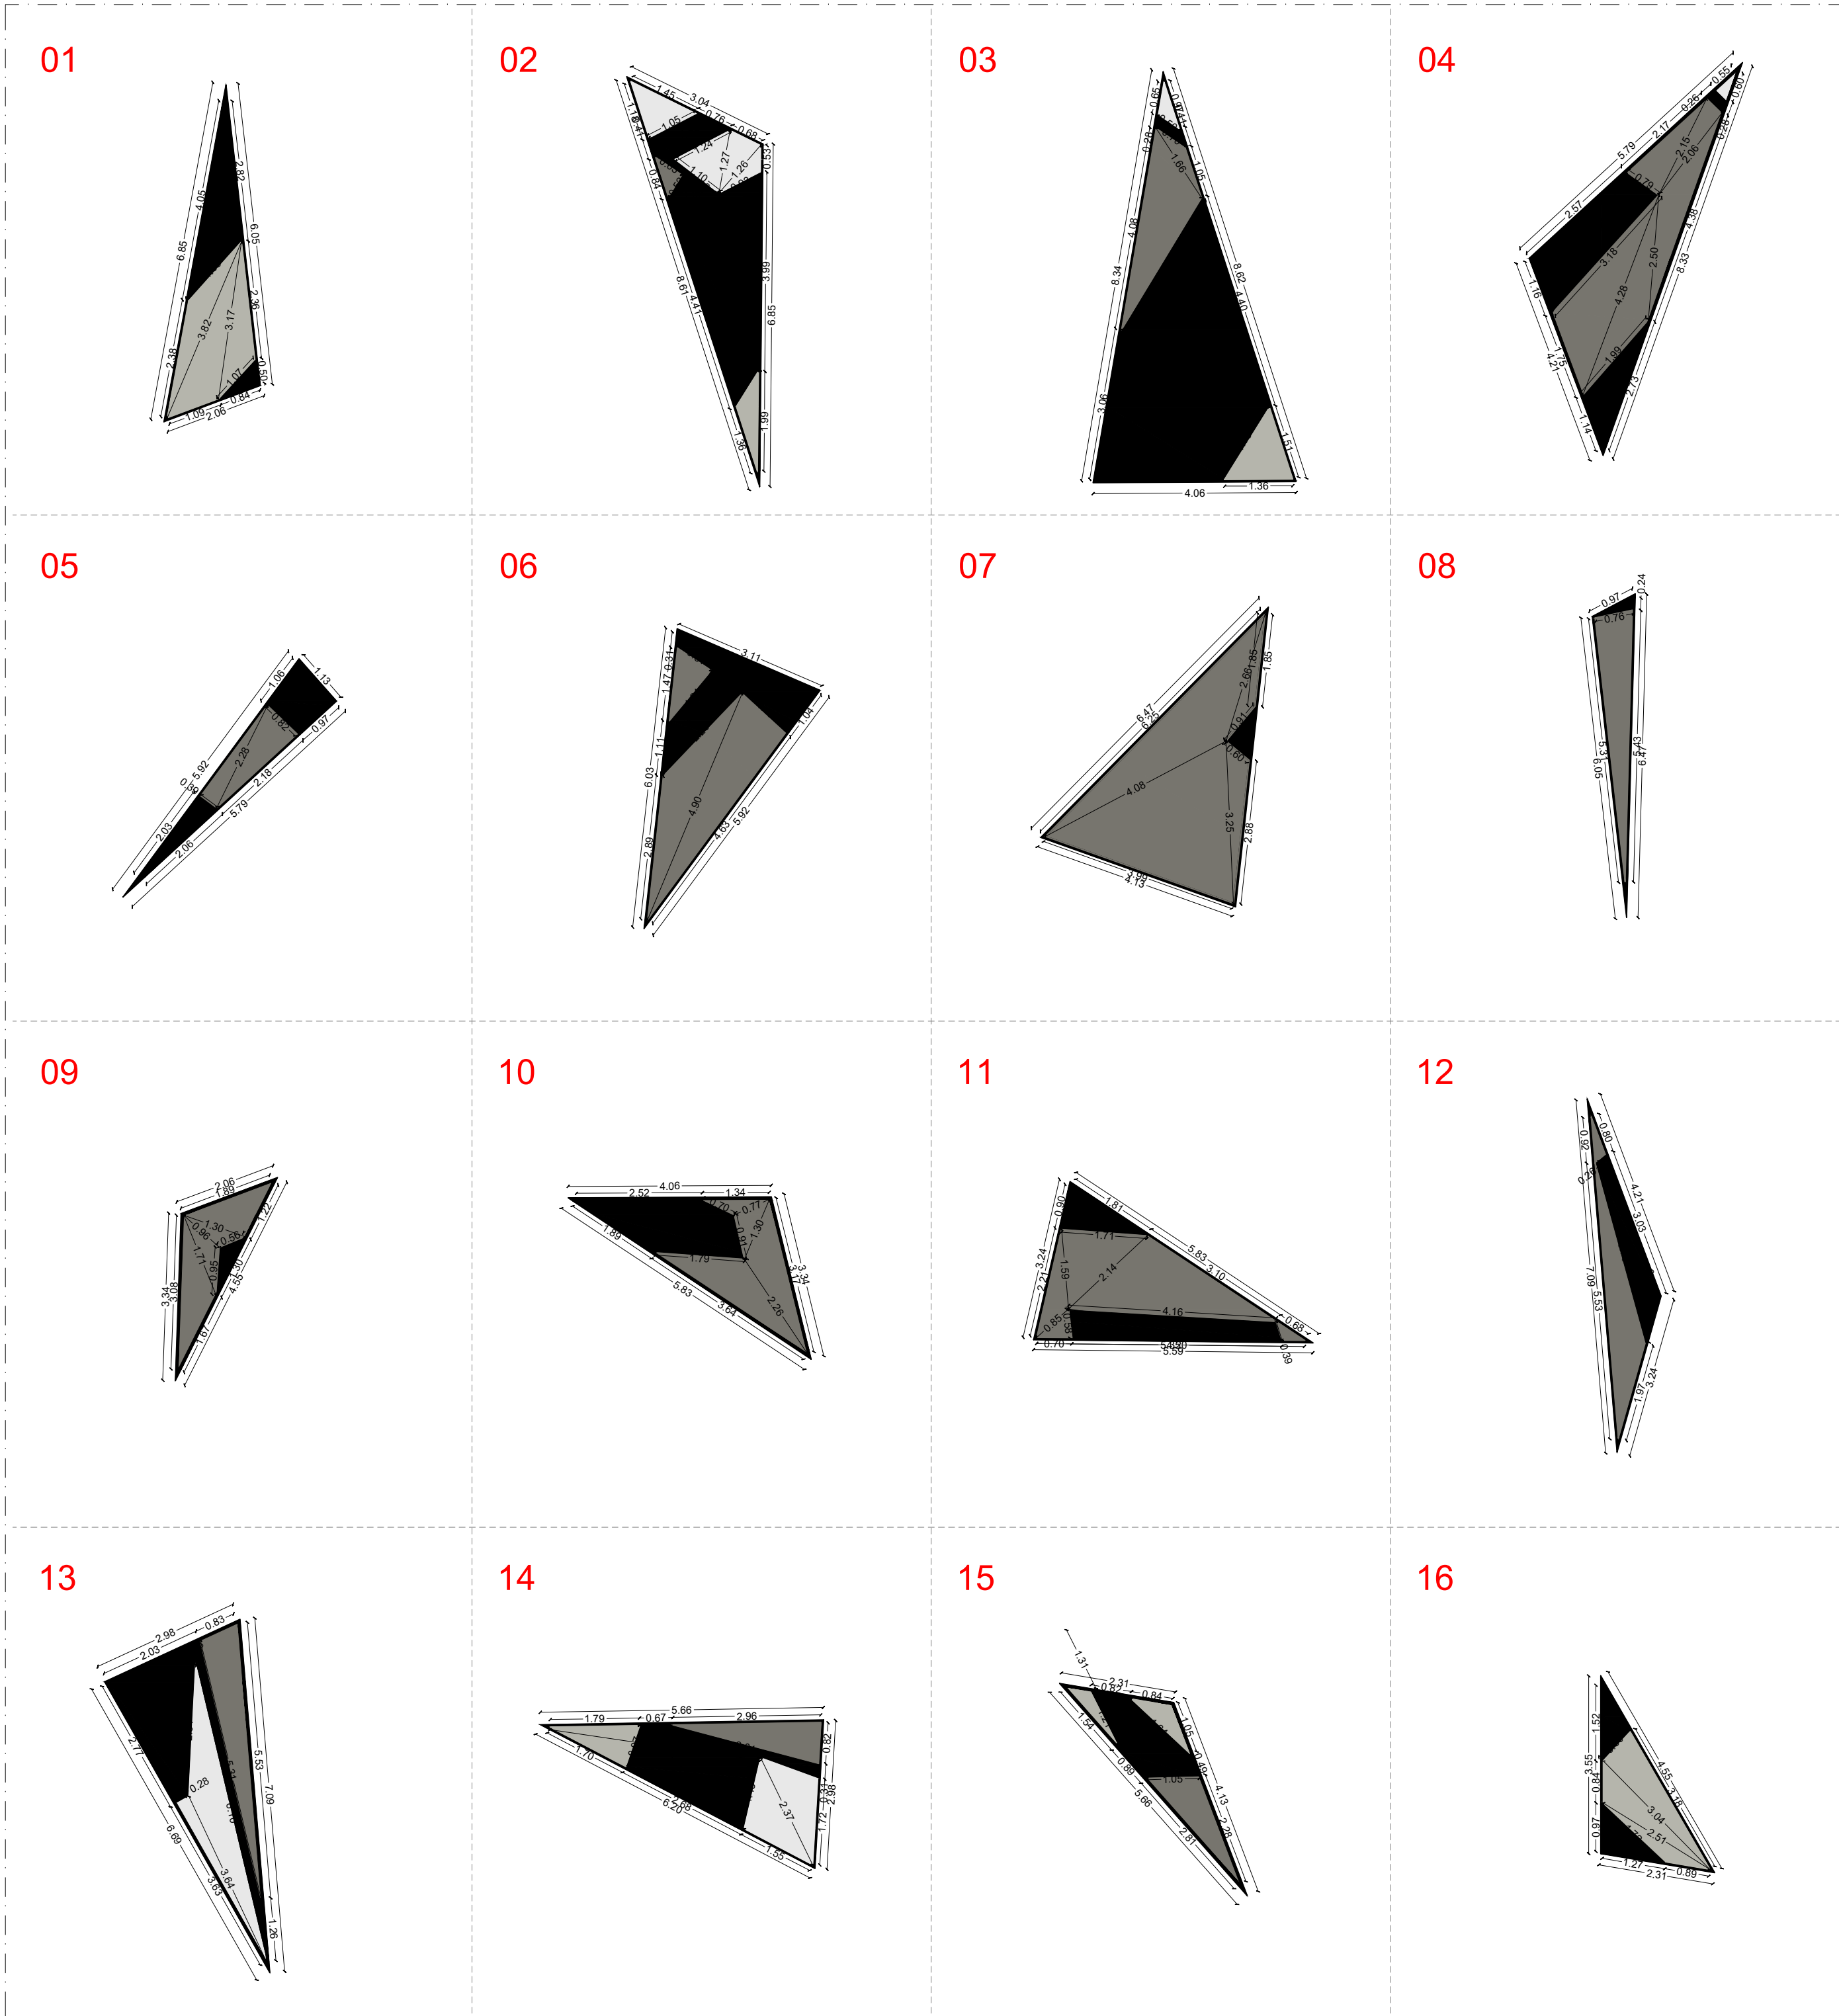


SVILUPPO OPERA D'ARTE pilone scala 1.100

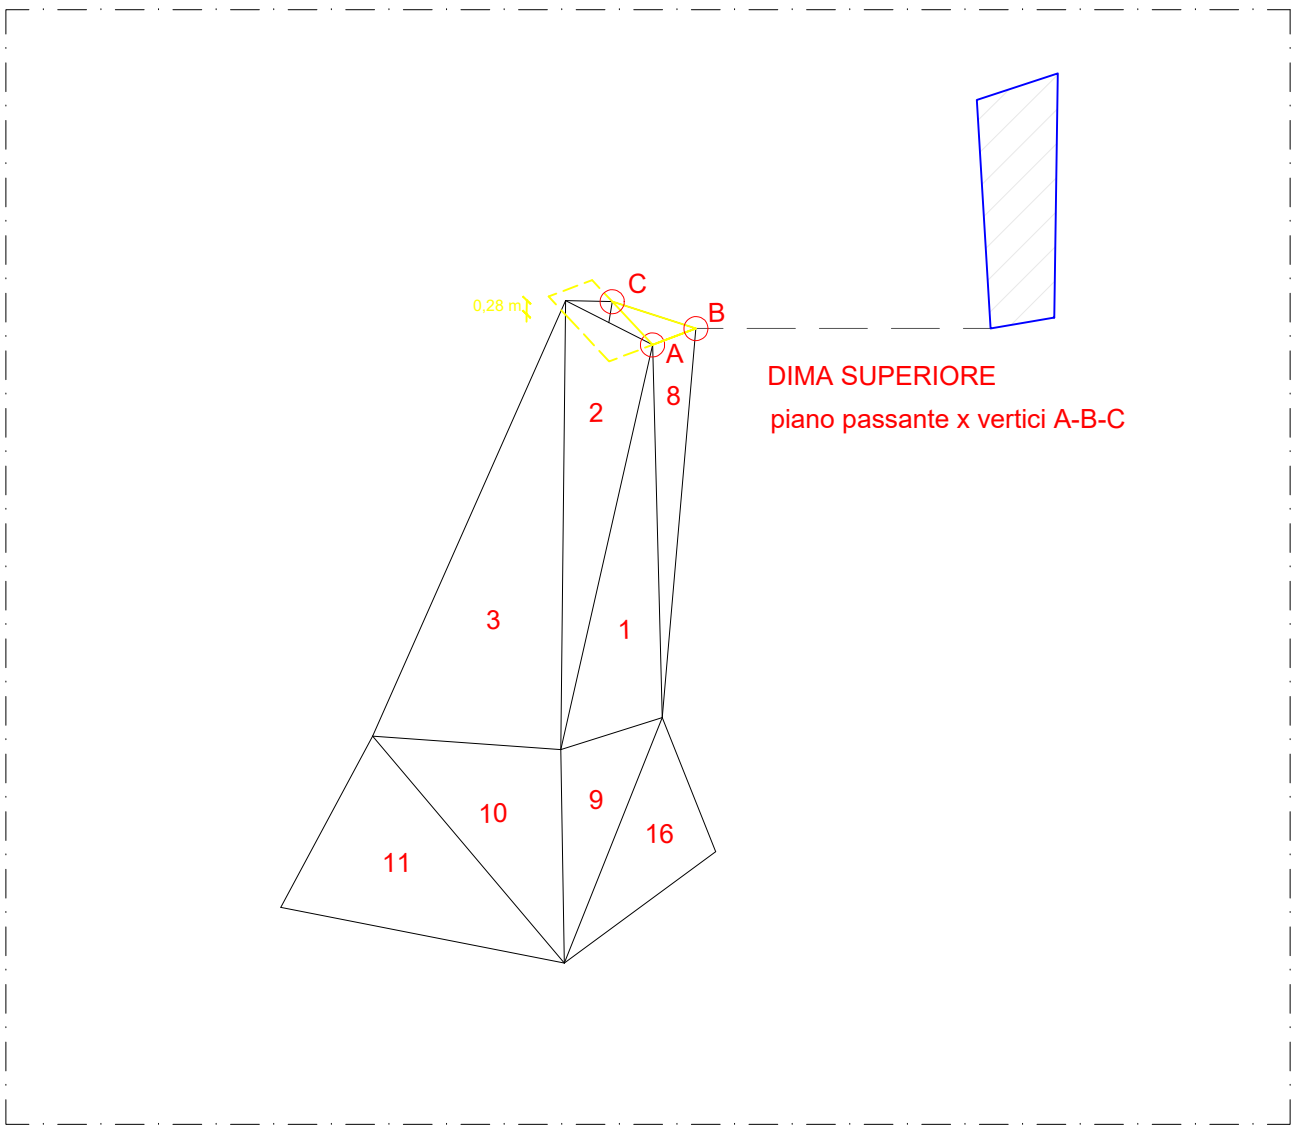


VISTA ASSONOMETRICA SUD- Dima superiore _ Pilone

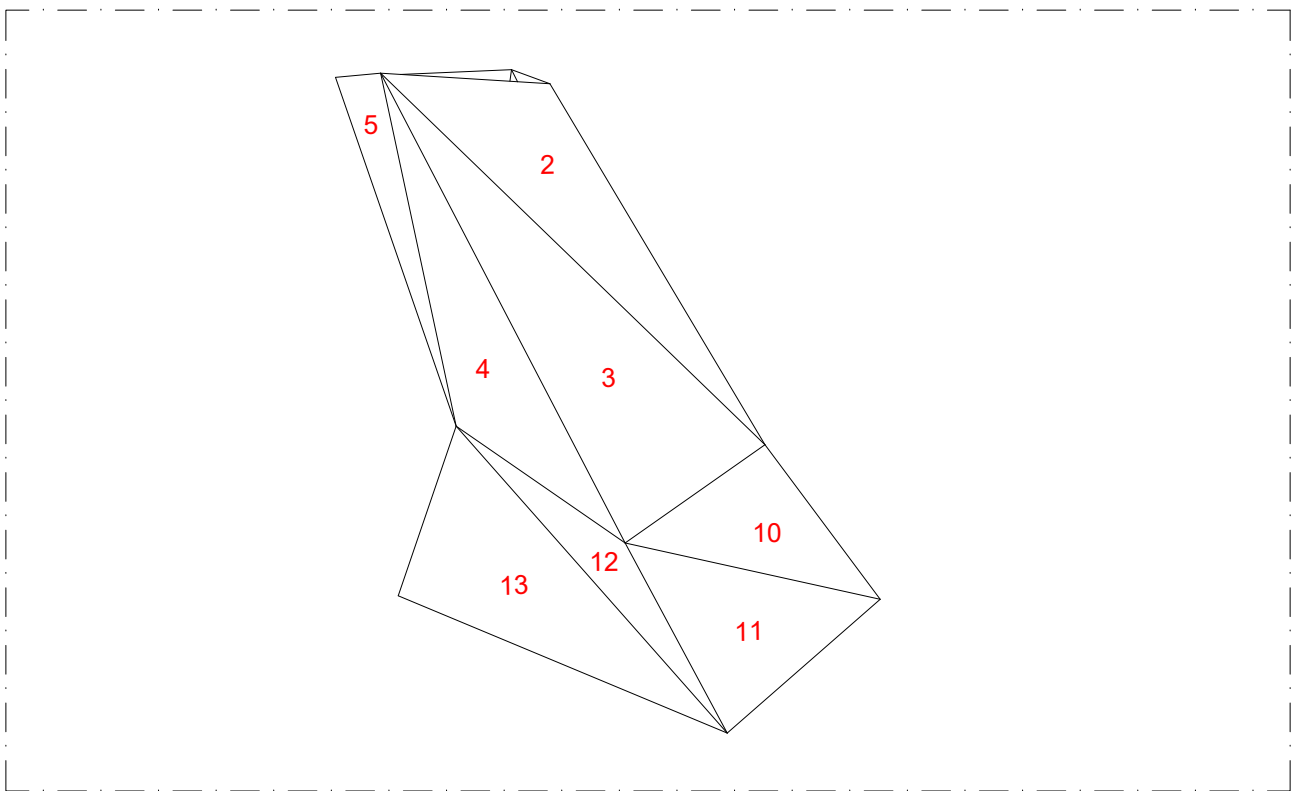


VISTA ASSONOMETRICA OVEST _ Pilone

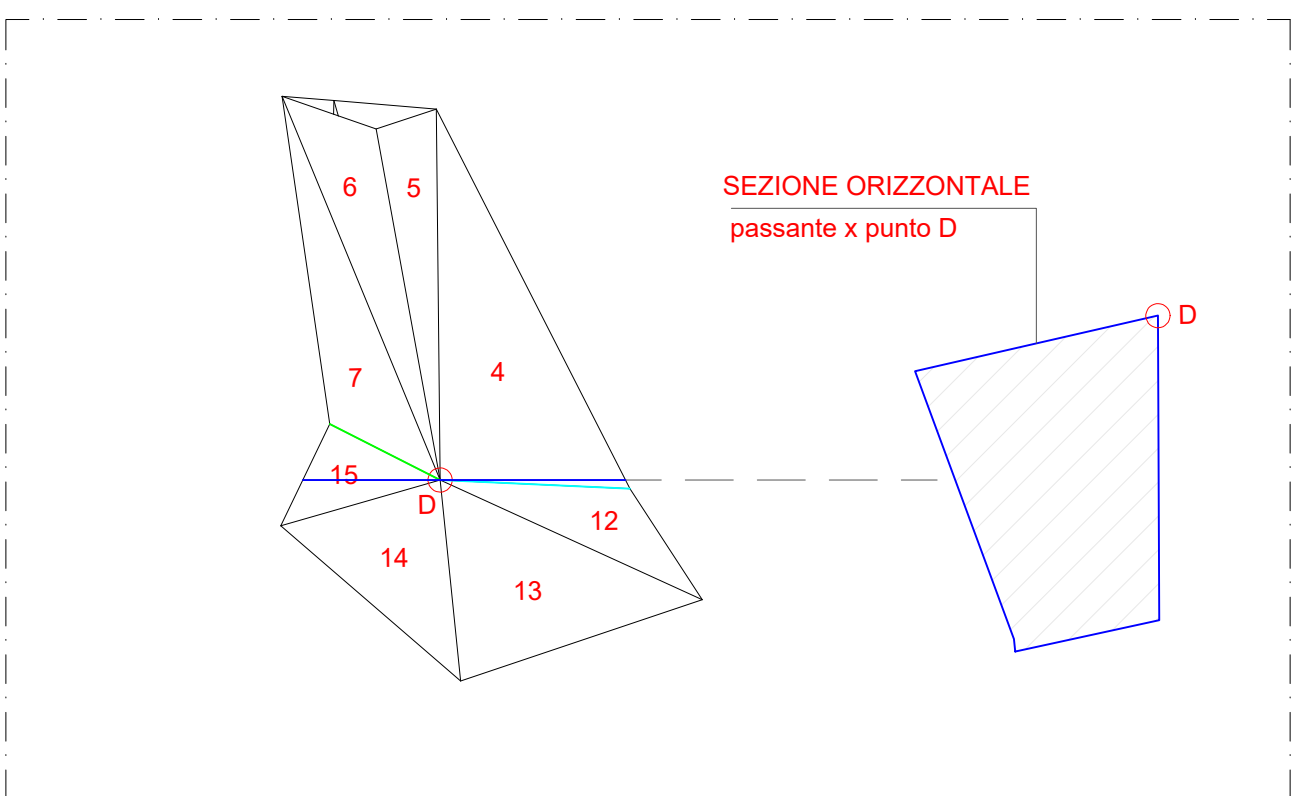


VISTA ASSONOMETRICA NORD- Sezione orizzontale _ Pilone

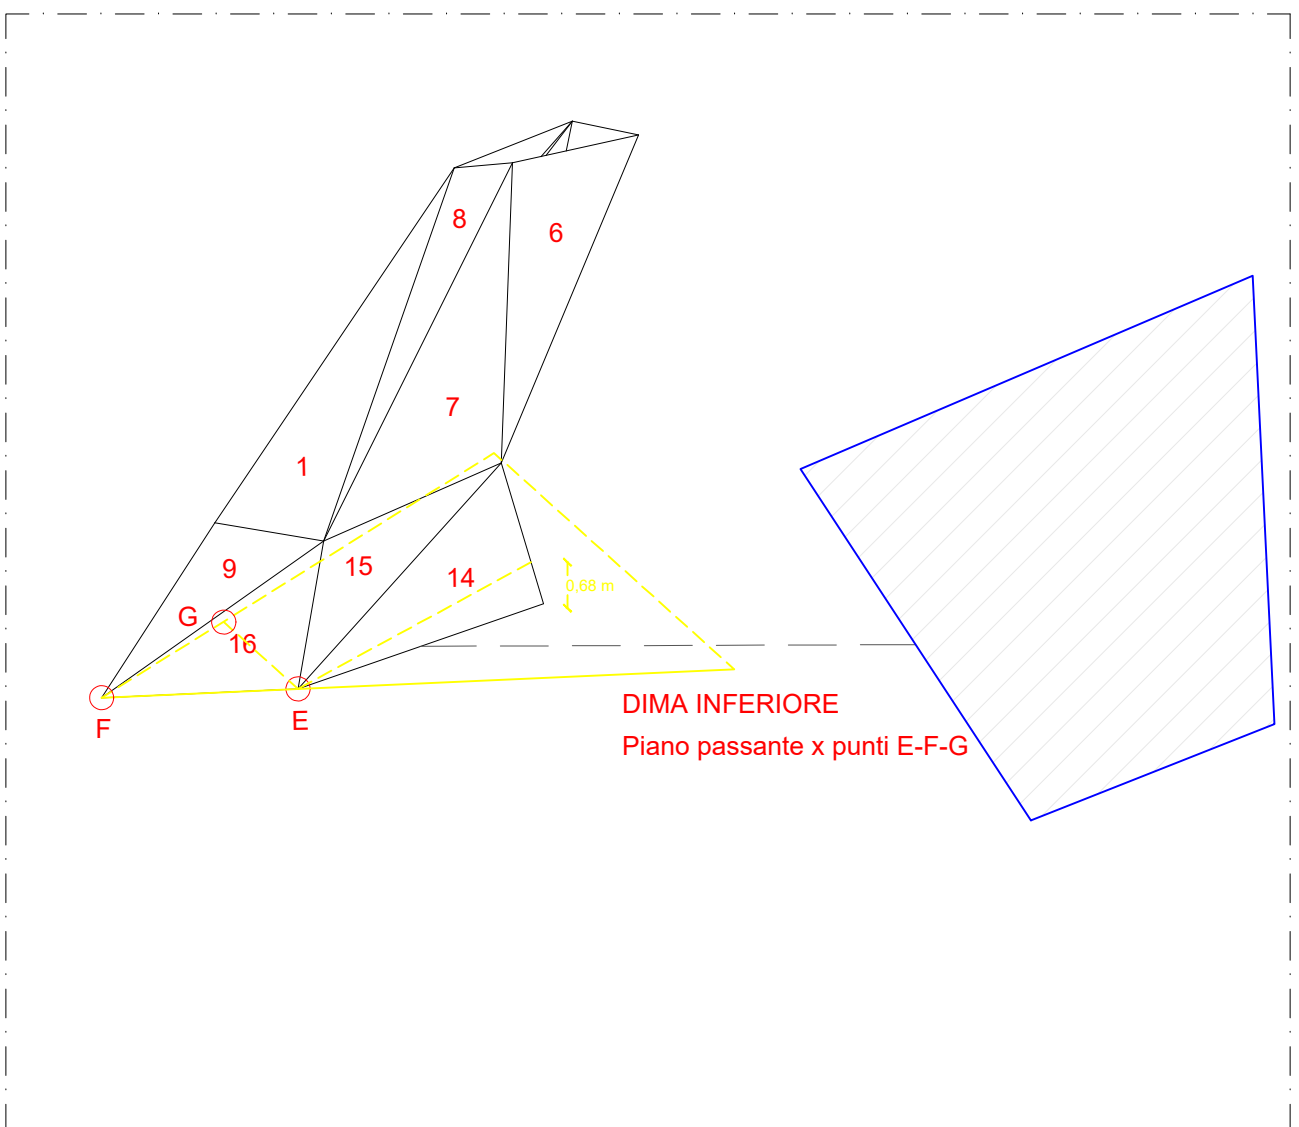

VISTA ASSONOMETRICA EST- Dima inferiore _ Pilone

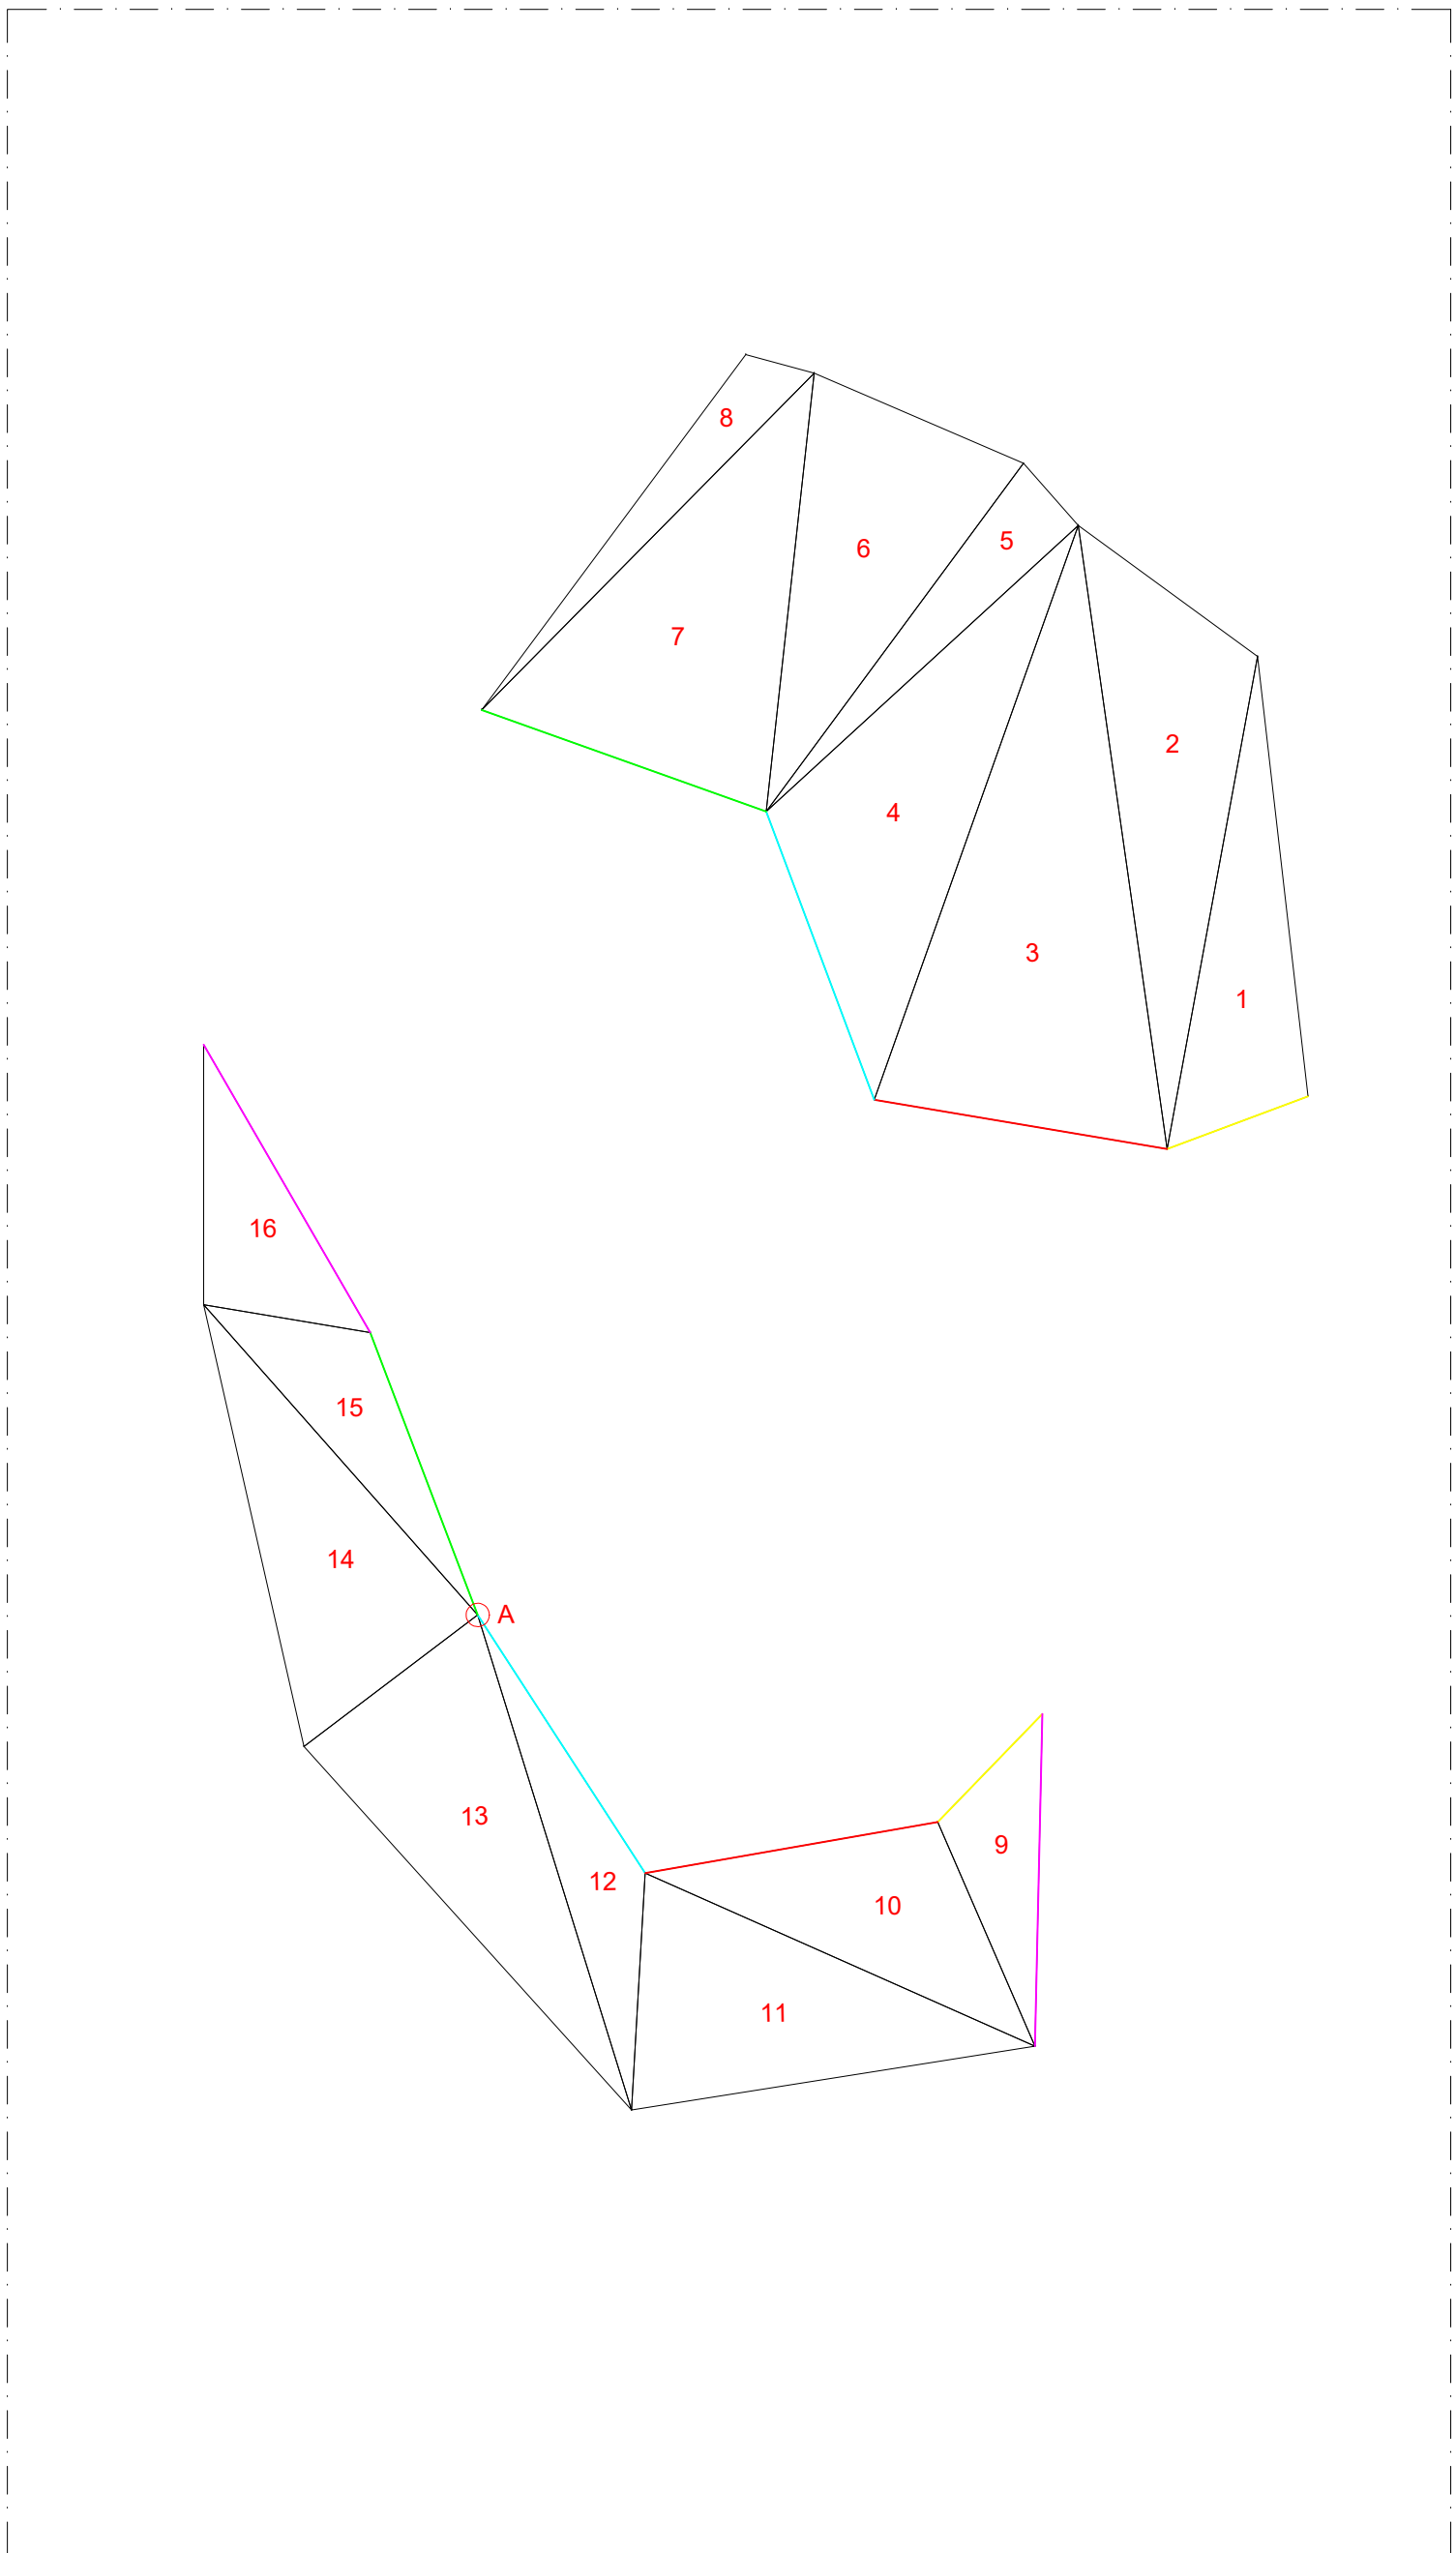


SCHEMA PER ASSEMBLAGGIO PILONE _ Scala 1:100

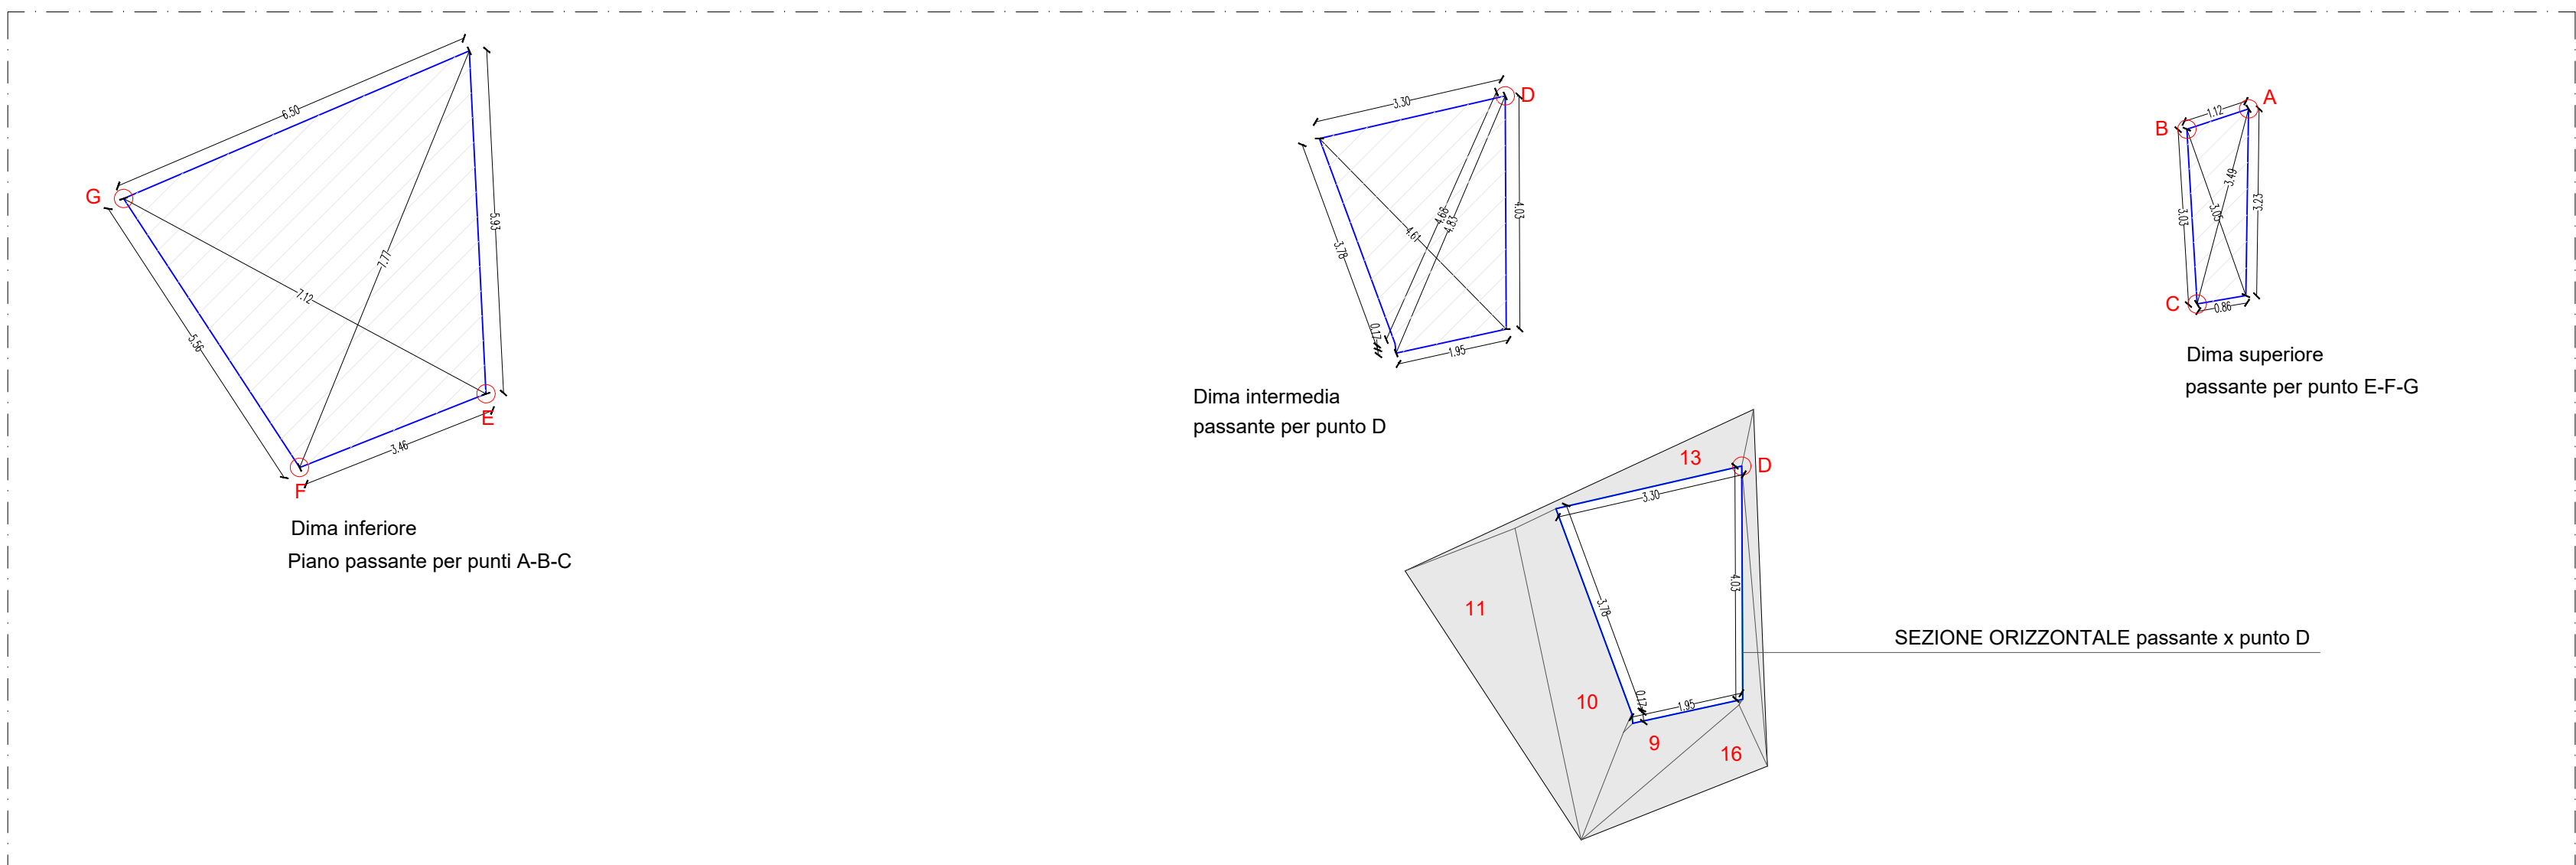


DIME PER ASSEMBLAGGIO PILONE
Scala 1:100


N.B. Le dime, sia quella superiore che quella inferiore, sono utili in fase di montaggio per la planarità del bordo superiore e quello inferiore, ma hanno solo questo scopo. Non andranno comprese nella realizzazione finale come si può notare delle immagini del prototipo cartaceo realizzato in studio.

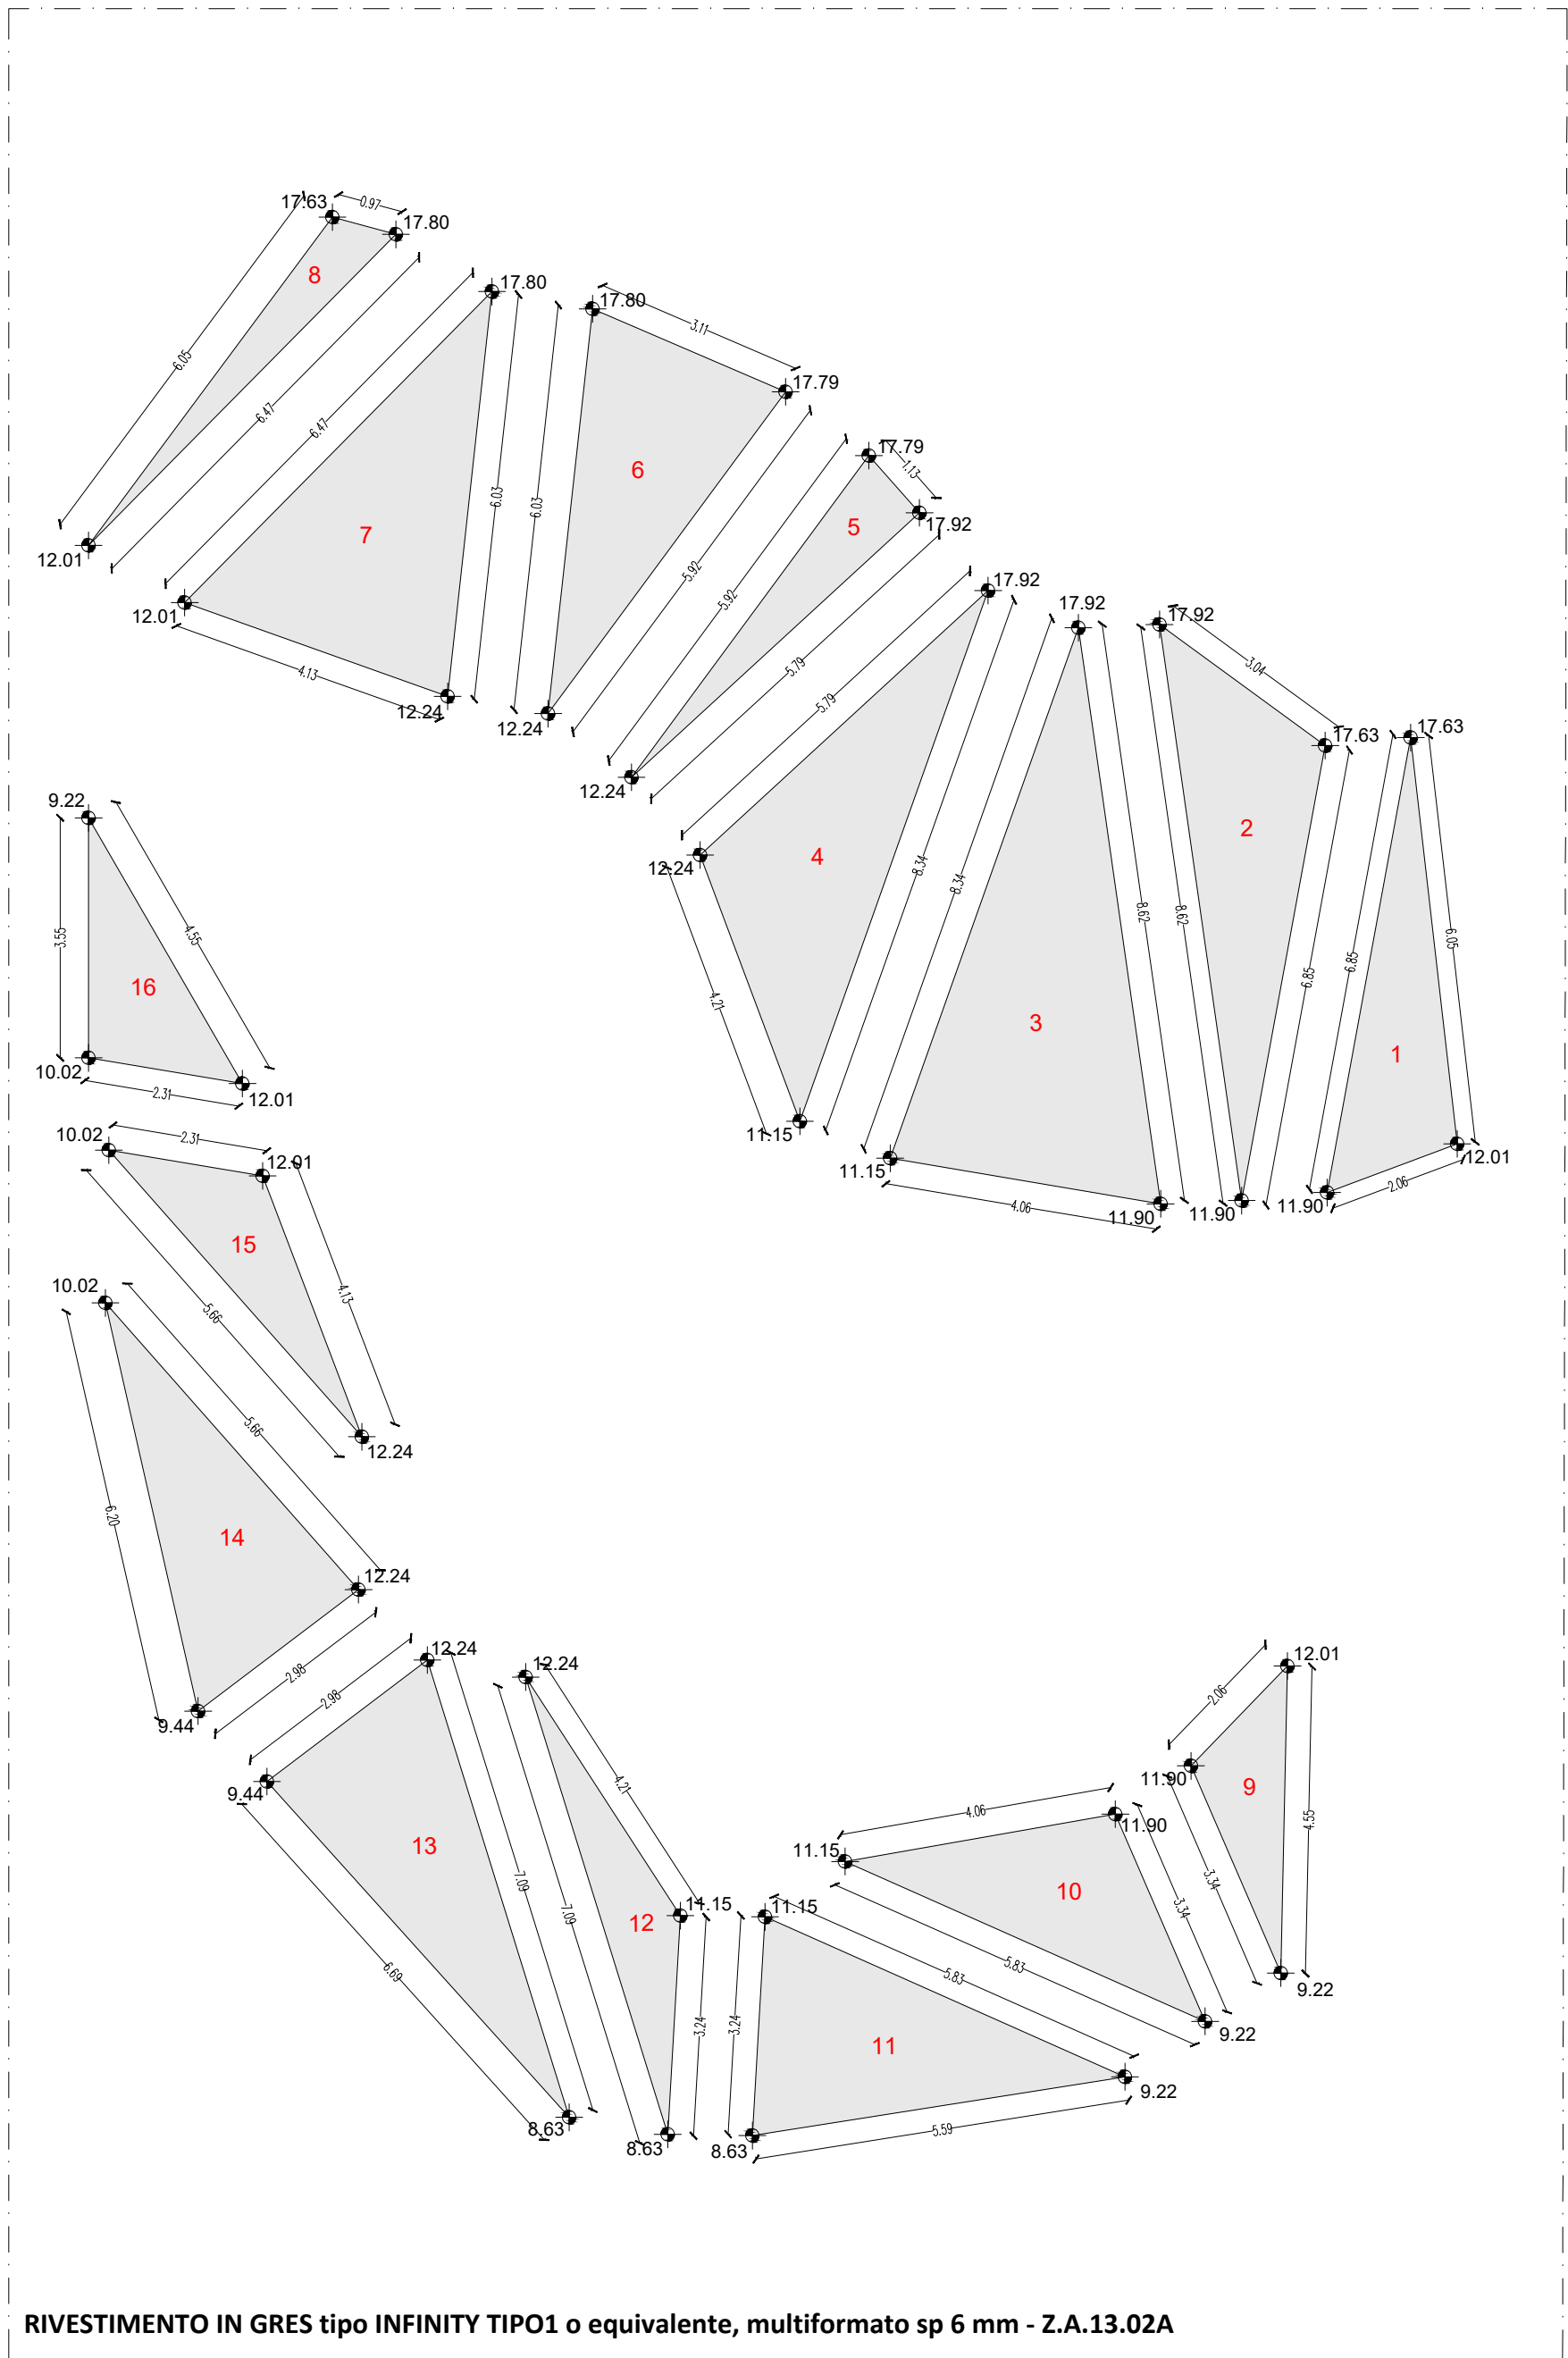


SVILUPPO RIVESTIMENTO PILONE
Scala 1:100

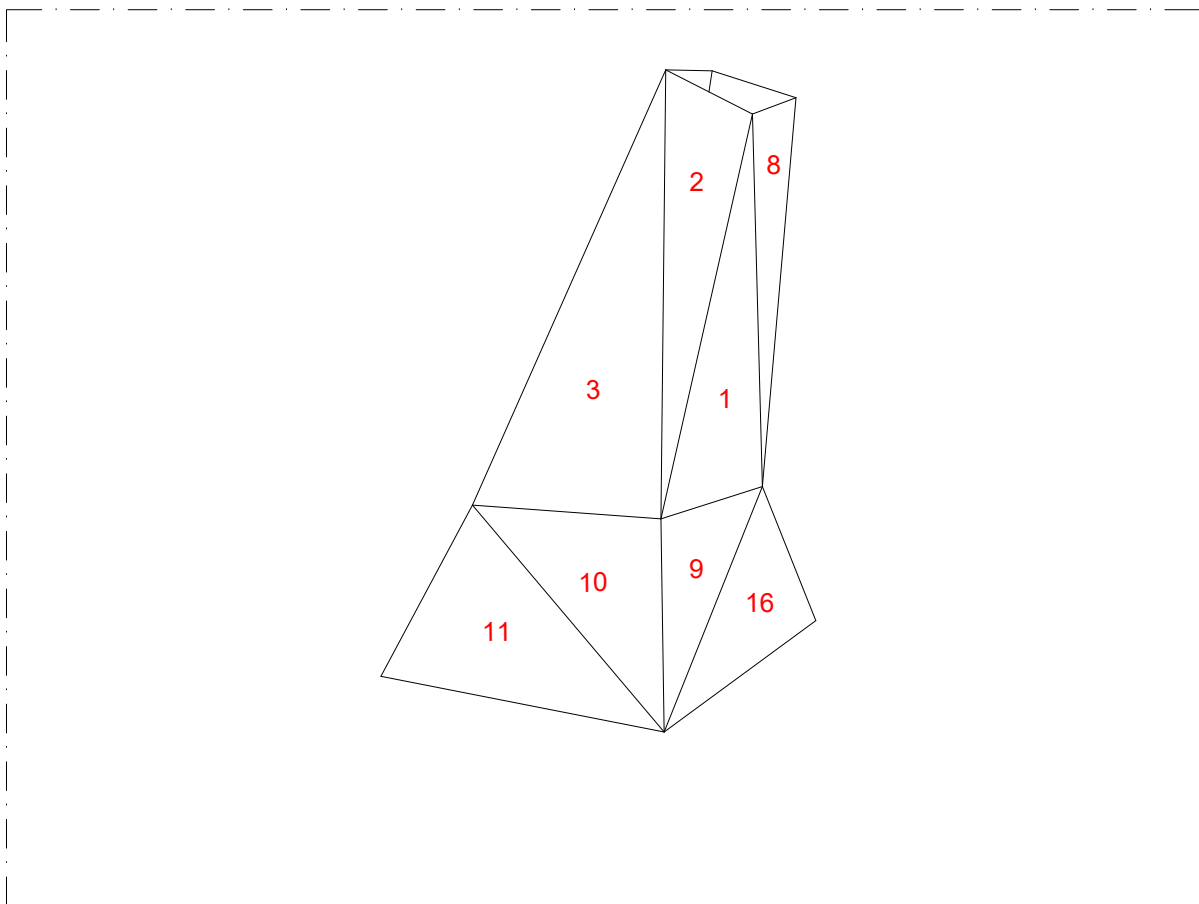


VISTA ASSONOMETRICA SUD _ Pilone

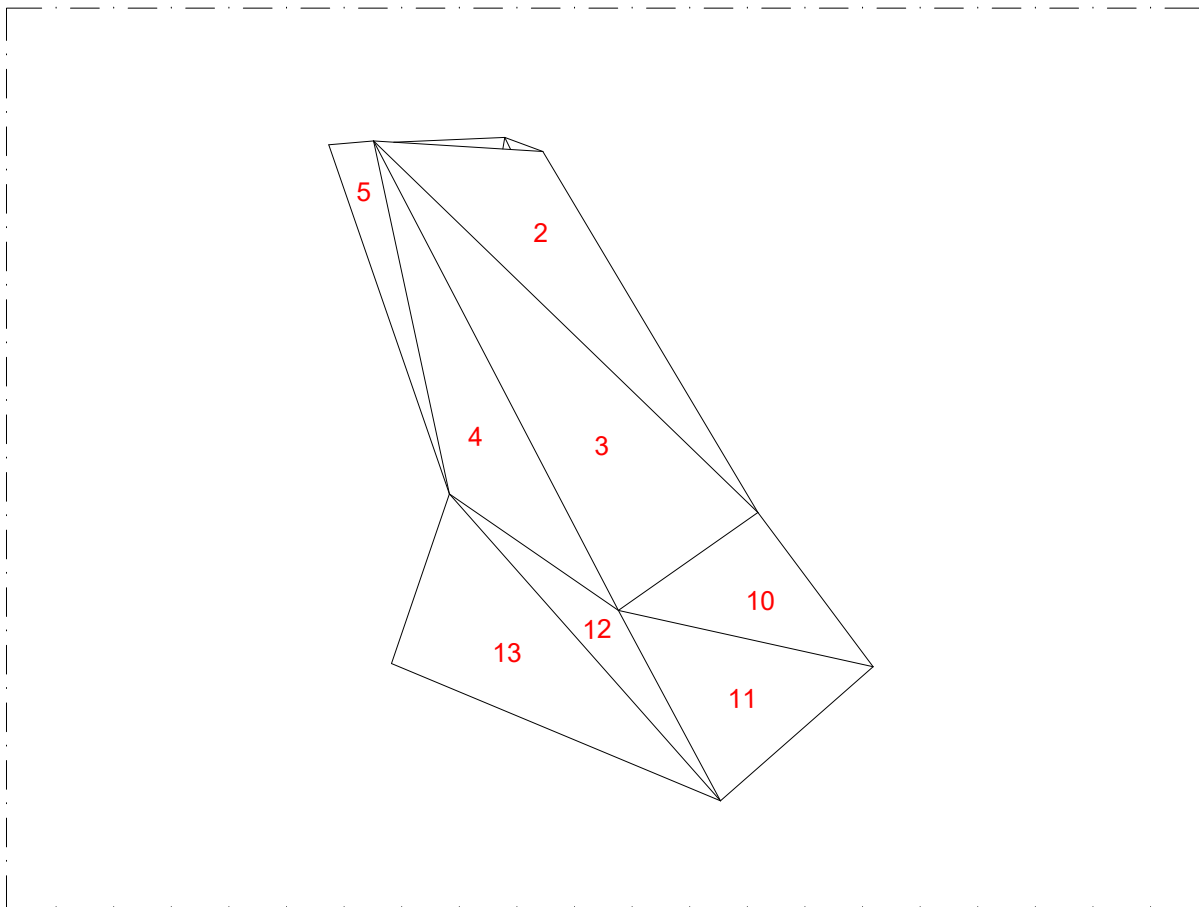


VISTA ASSONOMETRICA OVEST _ Pilone

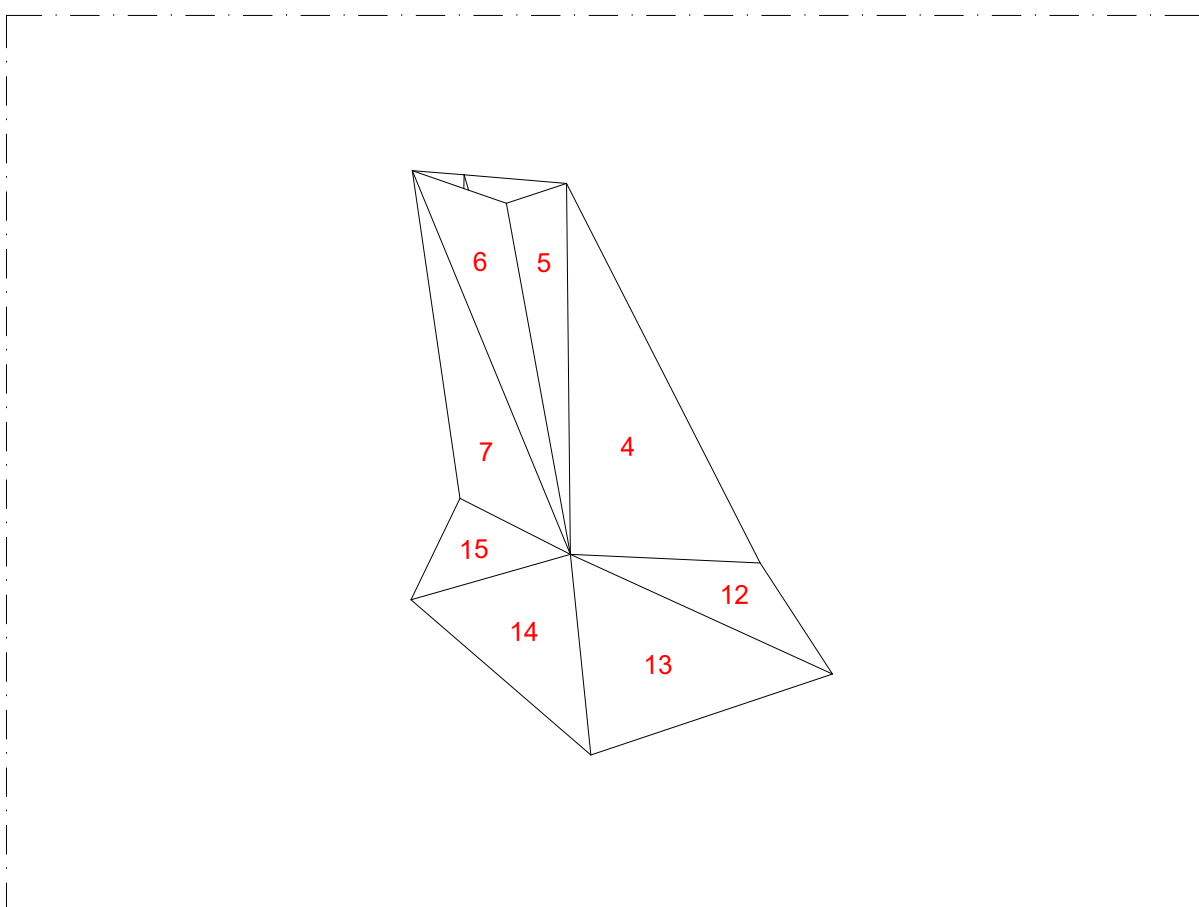


VISTA ASSONOMETRICA NORD _ Pilone

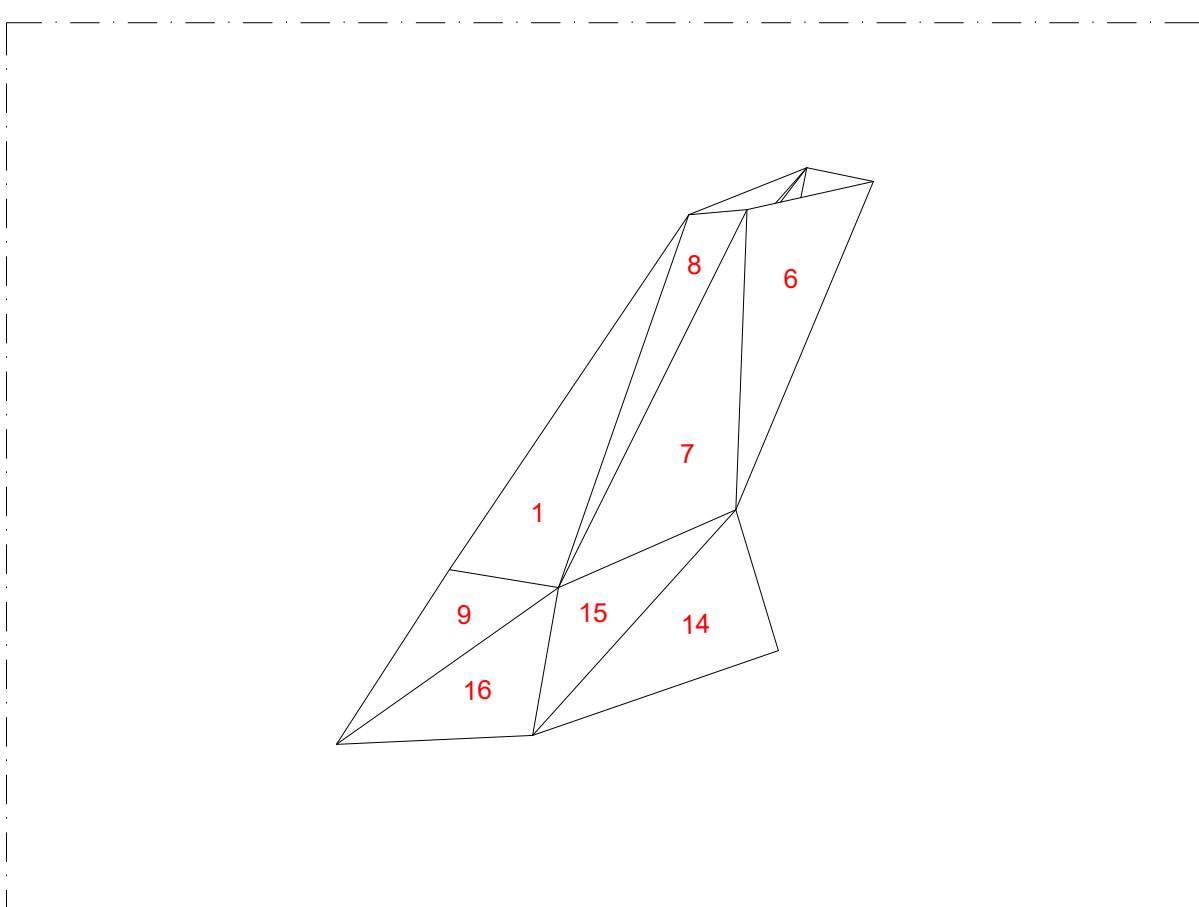

VISTA ASSONOMETRICA EST _ Pilone

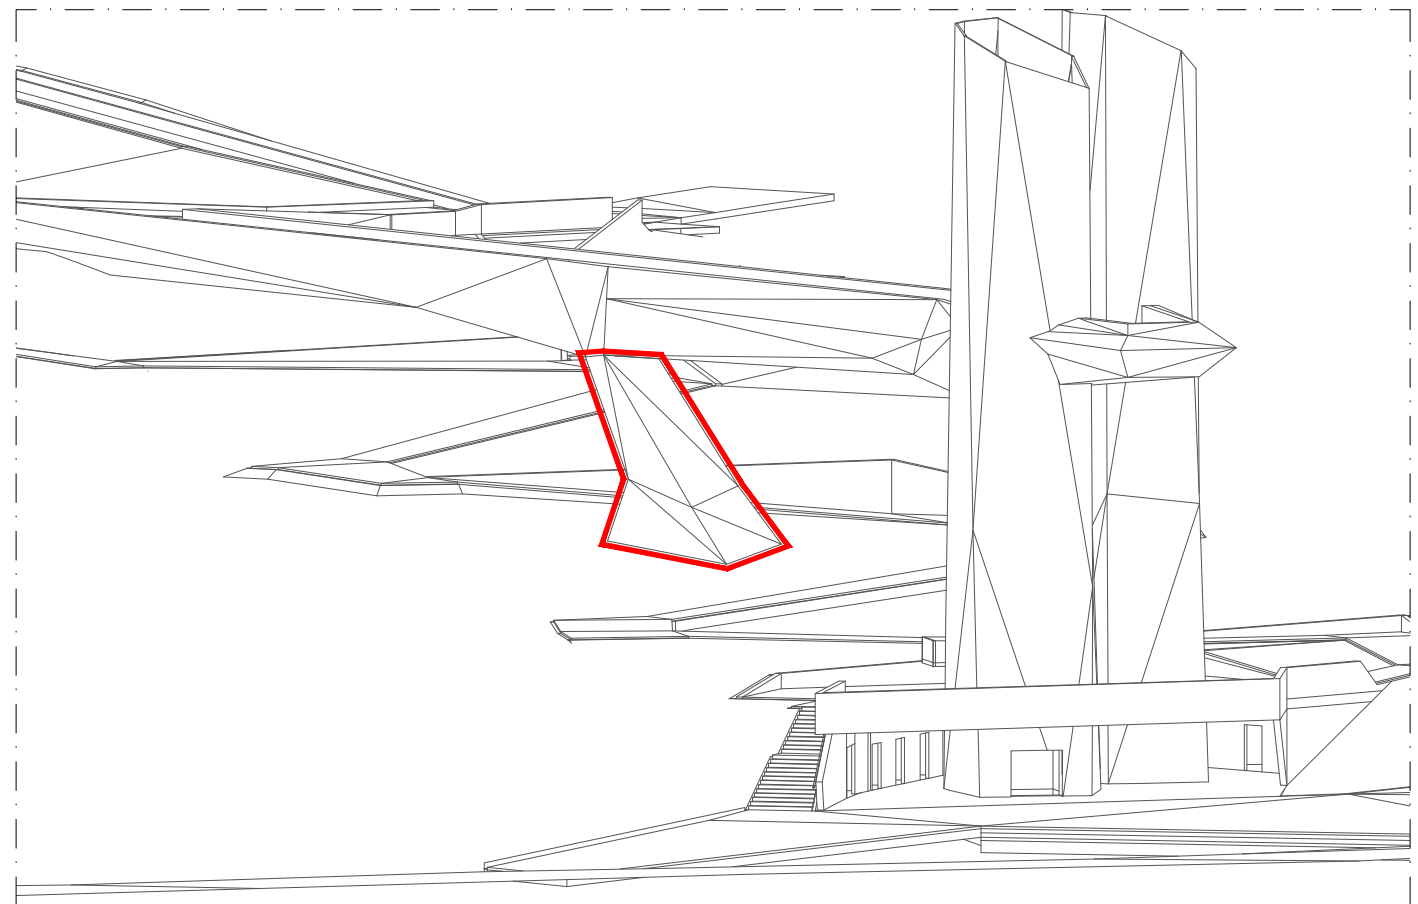

INDIVIDUAZIONE _ Pilone

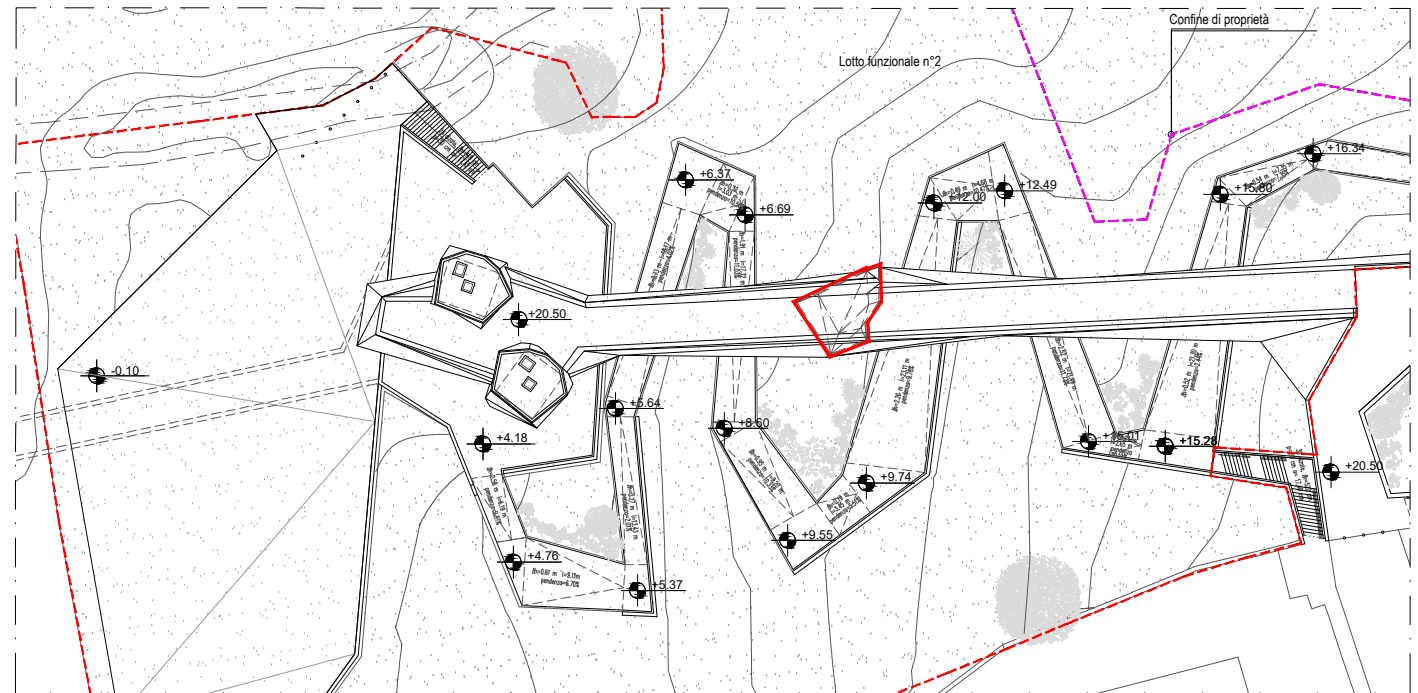

NOTA BENE:
Sarà cura della ditta appaltatrice, unica responsabile del risultato finale, il rilievo delle effettive misure presenti in cantiere al momento opportuno, e l'esecuzione di tutti gli sviluppi dei rivestimenti in relazione allo specifico prodotto o sistema adottato. Ogni modifica sarà sottoposta ad insindacabile approvazione della D.L.

VARIANTE AL LOTTO N. 2 DEL COLLEGAMENTO PEDONALE DAL CENTRO STORICO DEL CAPOLUOGO ALLE AREE DEI SERVIZI PUBBLICI LUNGO VIALE GRAMSCI, PECCIOLI (PI) CUP: D42F20000570004 CIG: BB53B3BFCF			
PROGETTO ESECUTIVO			
Progettista	Arch. NICO PANIZZI Helopolis 21 Architetti Associati		
Team di progettazione	Arch. GIAN LUIGI MELIS Arch. ALESSANDRO MELIS Arch. ELARIA FRUZZETTI P. Es. FILIPPO MARIANI Ing. MARGHERITA BALDOCCHI Ing. ELISABETTA CONI Arch. ROBERTO FODELLO Dott.ssa In arch. GAIA PARLANTI Dott. in scienze dell'archit. LUCA MARRAS LORENZO SIOGANI MARTINA MANETTI Helopolis 21 Architetti Associati Ing. GIANNI MICHELON MAD Ingegneria srl		
Consulenza progetto opere strutturali	Ing. MASSIMILIANO MICHELETTI Studio Tecnore		
Consulenza progetto opere elettriche	Arch. GIAN LUIGI MELIS Helopolis 21 Architetti Associati		
Coordinatore della sicurezza in fase di progettazione	Dott.ssa Geol. FRANCESCA FRANCHI Geoprogetti Studio Associato		
Relazioni e indagini geologiche	Ing. JACOPO TACCINI		
Consulenza idraulica			
OGGETTO	TAVOLA NUMERO AR.25.SV_PILONE		
SVILUPPO DEI RIVESTIMENTI ESTERNI PILONE: Individuazione planimetrica rivestimenti Sviluppo rivestimenti	SCALA 1:100	DATA Giugno 2026	