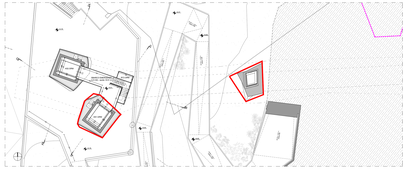

INDIVIDUAZIONE IN PIANTA scala 1:200

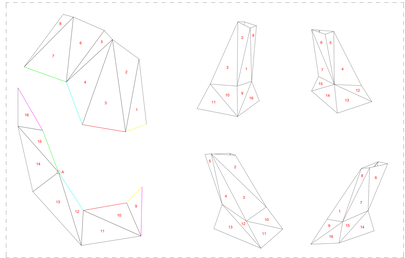

SVILUPPO SUPERFICI PILONE

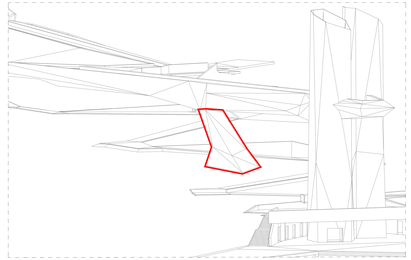

INDIVIDUAZIONE PILONE

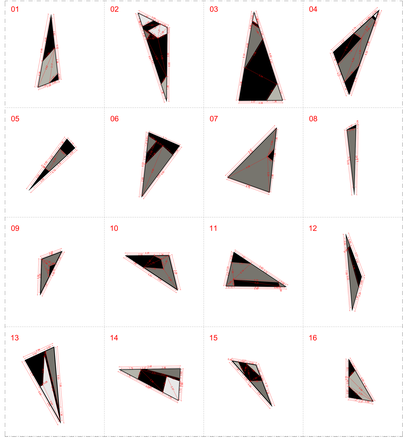

SVILUPPO OPERA D'ARTE pilone scala 1:100

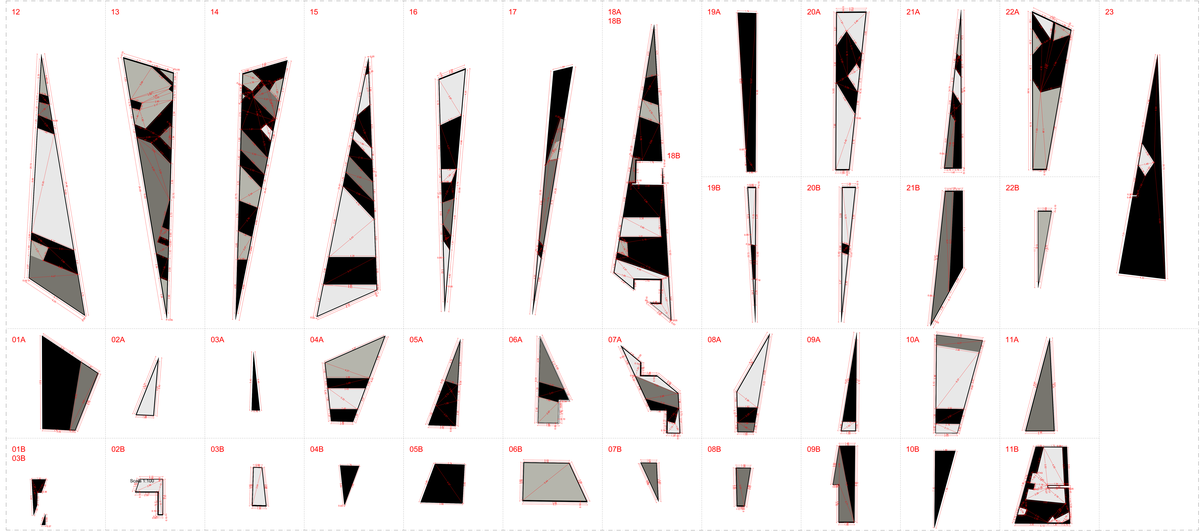

SVILUPPO OPERA D'ARTE _ TORRE A VALLE GRAMSCI 1 Scala 1:100

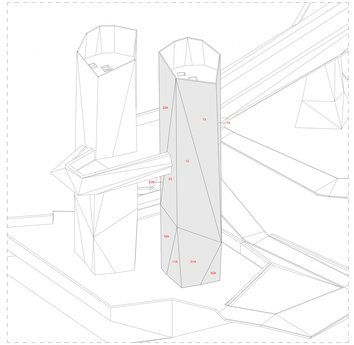

VISTA CONCETTUALE TORRE 1

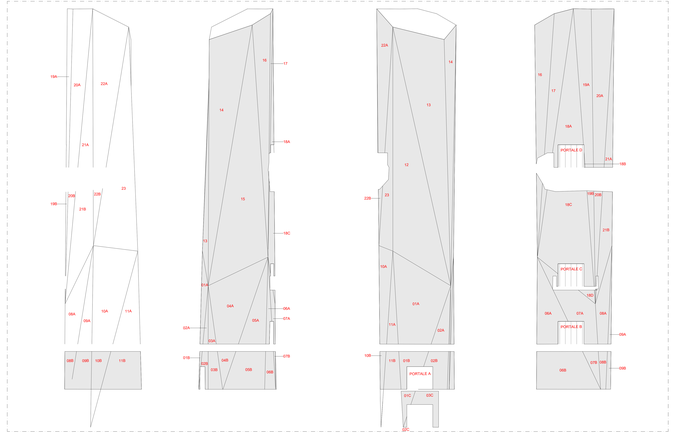

PROSPETTO NORD - OVEST_ TORRE A VALLE GRAMSCI 1
Scala 1:100

PROSPETTO SUD - EST_ TORRE A VALLE GRAMSCI 1
Scala 1:100

PROSPETTO SUD - OVEST_ TORRE A VALLE GRAMSCI 1
Scala 1:100

PROSPETTO NORD - EST_ TORRE A VALLE GRAMSCI 1
Scala 1:100

COLOUR PALETTE

#fefefe0

000000

777faa

bb8faa

VARIANTE AL LOTTO N. 2 DEL COLLEGAMENTO PEDONALE DAL CENTRO STORICO DEL CAPOLUOGO ALLE AREE DEI SERVIZI PUBBLICI LUNGO VIALE GRAMSCI, PECCIOLI (PI)
CUP: D42F20000170004 CIG: B85353BFCF

PROGETTO ESECUTIVO

Progettista	Arch. NICO FRANZI Helicopter 27 ACHAME Associati
Team di progettazione	Arch. GIAN LUCA MELIS Arch. ALESSANDRO MELIS Arch. ALESSIA MELIS P. Ing. FILIPPO MARIANI Ing. MARGHERITA BALDOCCHI Ing. ALESSIO MELIS Arch. ROBERTA FUSSILLO Dott. Agr. ALESSANDRO MARIANI Dott. Jr. Ivanovic BIFUCH - LUCA MARRAS Dott. Jr. Francesca PINNOCK MARTINA BINDETTI Helicopter 27 ACHAME Associati
Consulenza progetto opere strutturali	Ing. Davide MICHELON MAD Ingegneria srl
Consulenza progetto opere elettriche	Ing. MASSIMILIANO MICHELETTI Studio Tecnoteb
Coordinatore delle sicurezza in fase di progettazione	Arch. GIAN LUCA MELIS Helicopter 27 ACHAME Associati
Relatori e indagini geologiche	Dott.ssa Geol. FRANCESCA PINNOCK Geologicalli Studio Associato
Consulenza strutture	Ing. JACOPO TACCINI

OGGETTO **OPERA D'ARTE** **PILONE E TORRE A VALLE "GRAMSCI" n. 1 Adeguamento provvisorio Prospetti sud-Ovest e Prospetti Ovest e Est**	TAVOLA NUMERO **AR.06.OP_Pilone e Torre a valle GRM 1** SCALA **1:100/1:200** DATA **Giugno 2026**