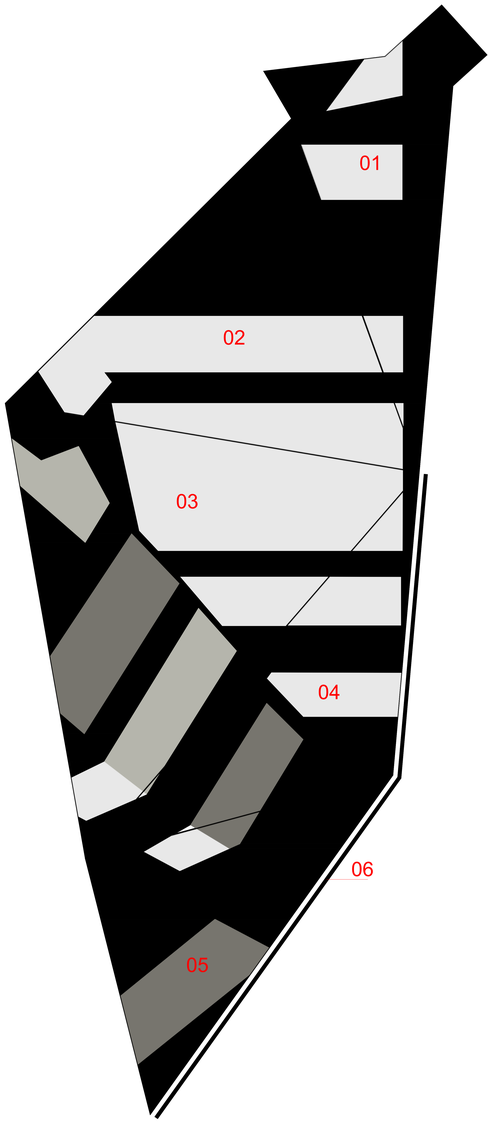

SVILUPPO OPERA D'ARTE: Scala 1:100

01

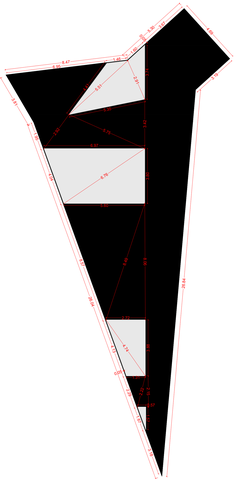

02

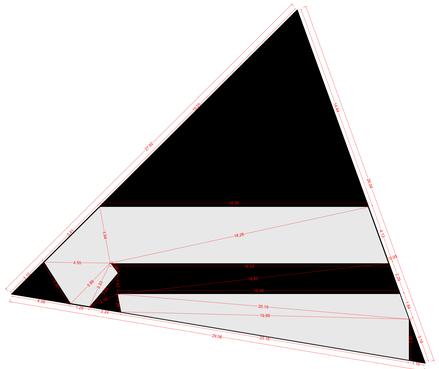

05

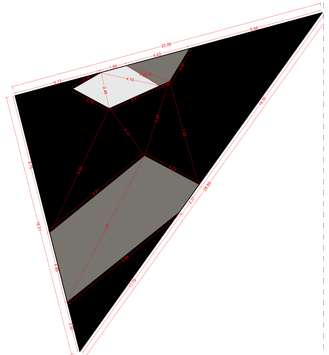

03

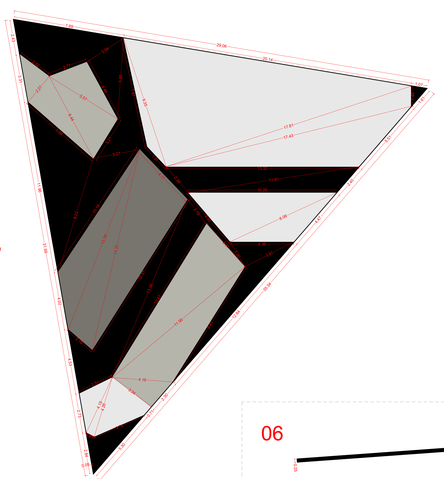

04

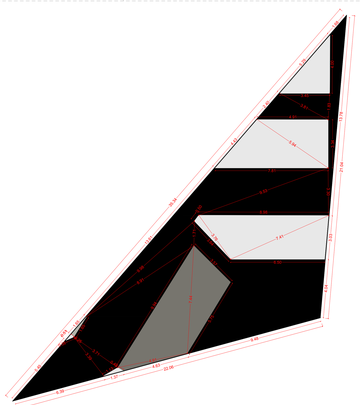

06

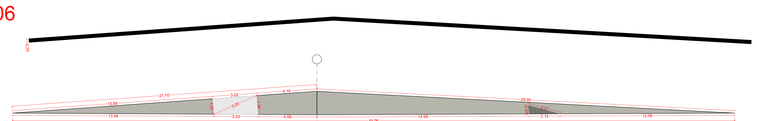

INDIVIDUAZIONE PLANIMETRICA: Scala 1:500

INDIVIDUAZIONE PLANIMETRICA: Scala 1:200

02

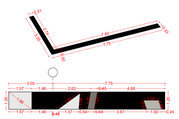

SVILUPPO OPERA D'ARTE: Scala 1:100

COLOUR PALETTE

- e8e8e8
- 000000
- 777f5e
- b5b5ac

01

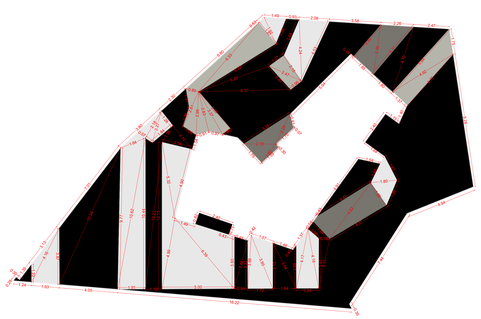

SVILUPPO OPERA D'ARTE: Scala 1:100

VARIANTE AL LOTTO N. 2 DEL COLLEGAMENTO PEDONALE DAL CENTRO STORICO DEL CAPOLUOGO ALLE AREE DEI SERVIZI PUBBLICI LUNGO VIALE GRAMSCI. PECCIOLI (PI)
CUP: D42F20000570004 CIG: BB53B3BFCF

PROGETTO ESECUTIVO

Progettista	Arch. NICO PANIZZI Helicopita 21 Architetti Associati
Team di progettazione	Arch. GIAN LUIGI MELIS Arch. ALESSANDRO MELIS Arch. ELISABETTA CONI P. Ed. FILIPPO MARSHAM Ing. MARGHERITA BALDOCCHI Ing. ELISABETTA CONI Arch. ROBERTO PIZZELLI Dott. in scienze del turismo LUCA MANTANTI Dott. in scienze dell'arch. LUCA MARRAS LORENZO SHABAM MARTINA MINETTI
Consulenza progetto opere strutturali	Helicopita 21 Architetti Associati Ing. GIANNI MICHELON
Consulenza progetto opere elettriche	MAO Ingegneria srl Ing. MASSIMILIANO MICHELETTI Studio Tecnotre
Coordinatore della sicurezza in fase di progettazione	Arch. GIAN LUIGI MELIS Helicopita 21 Architetti Associati
Relazioni e indagini geologiche	Dott.ssa Geol. FRANCESCA FRANCHI Geoprogetti Studio Associato
Consulenza idraulica	Ing. JACOPO TACCINI

OGGETTO: OPERA D'ARTE Piazza di Valle, Piazza GRM Liv 0 Sviluppo planimetrico Sviluppo opera d'arte	TAVOLA NUMERO AR.30.OP_Piazza di Valle, Piazza GRM Liv 0		
		SCALA 1:500/1:200/1:100	DATA **Giugno 2026**