




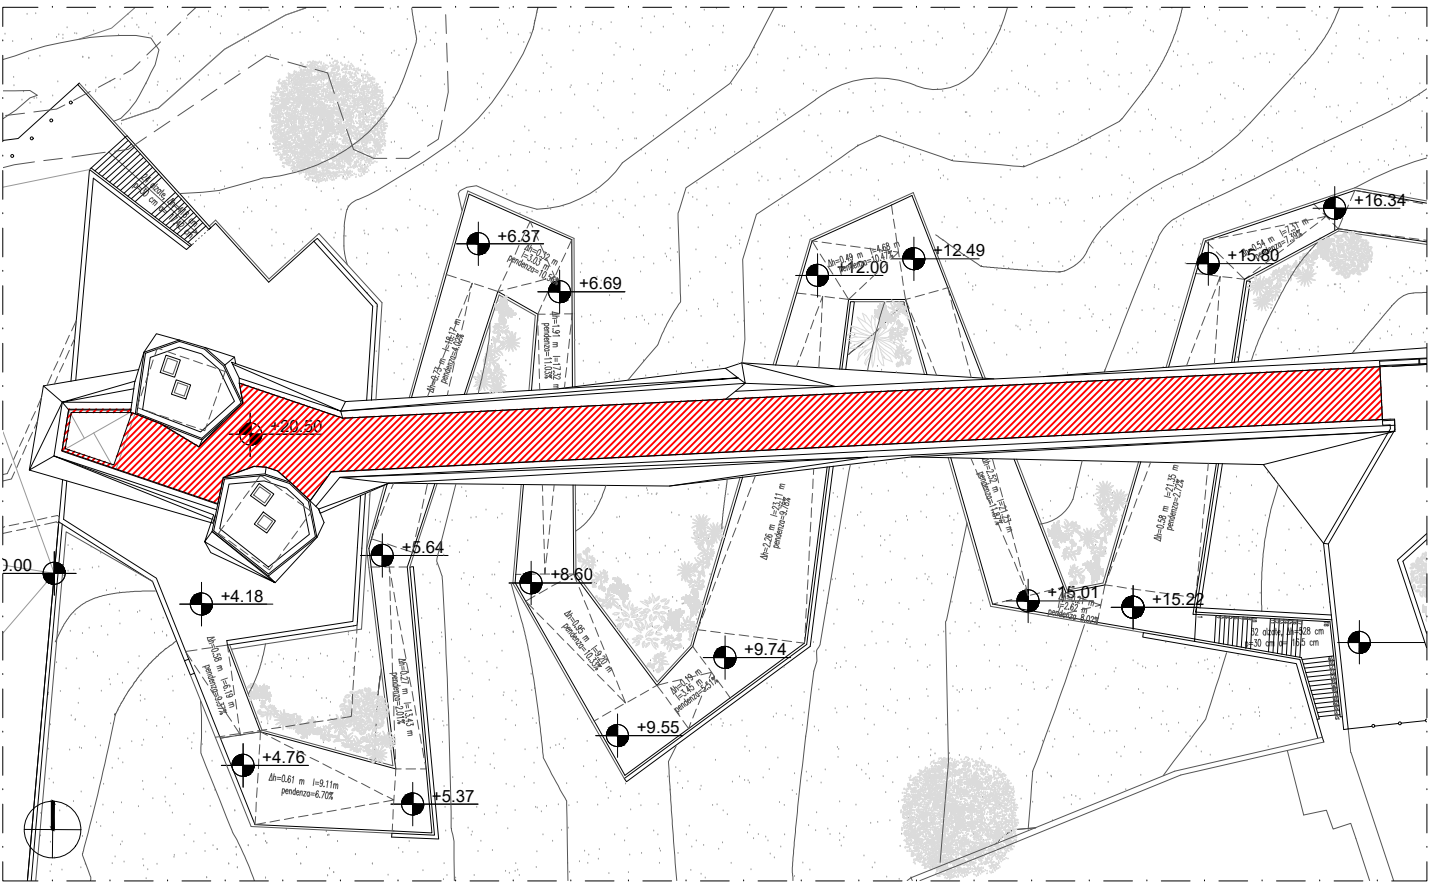


INDIVIDUAZIONE PLANIMETRICA - Scala 1:500

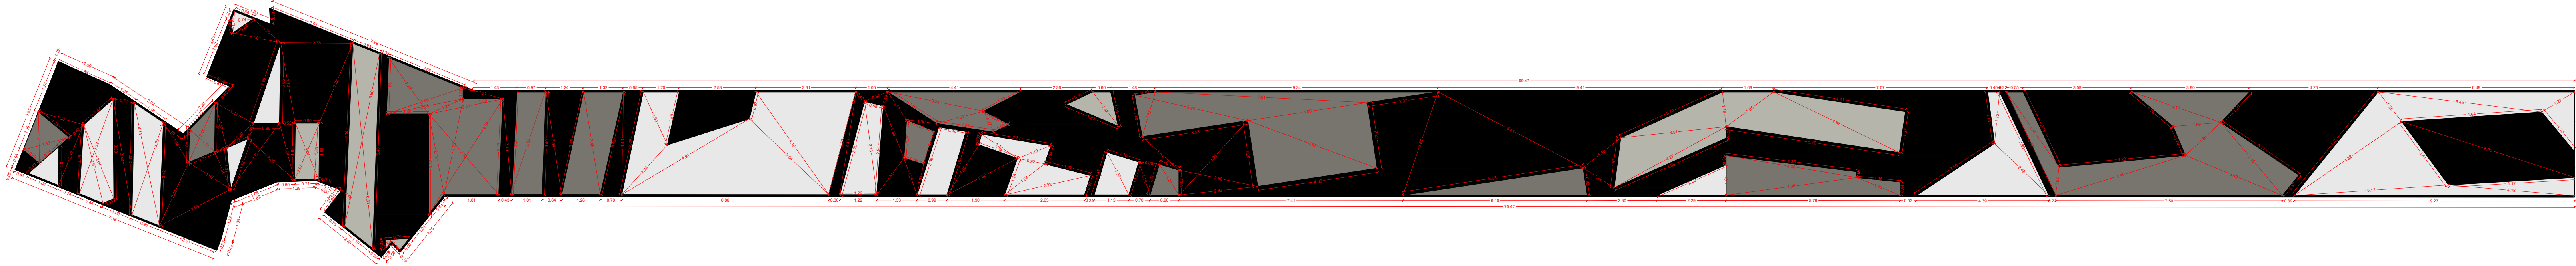


SVILUPPO OPERA D'ARTE scala 1:100

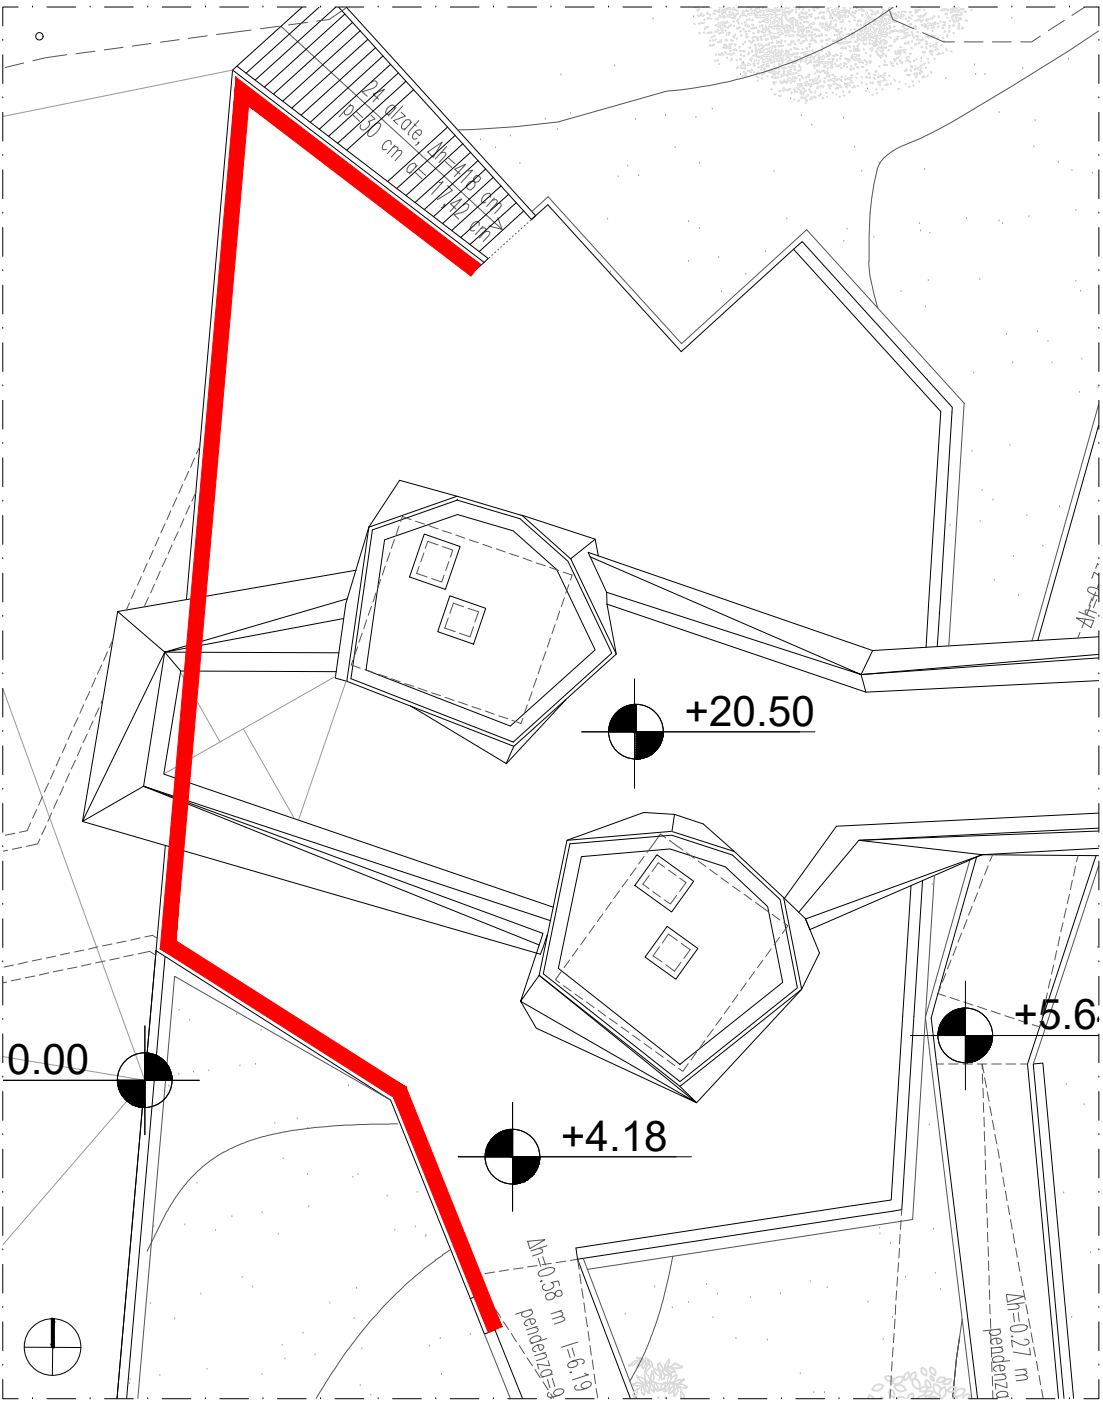



INDIVIDUAZIONE PLANIMETRICA - Scala 1:200

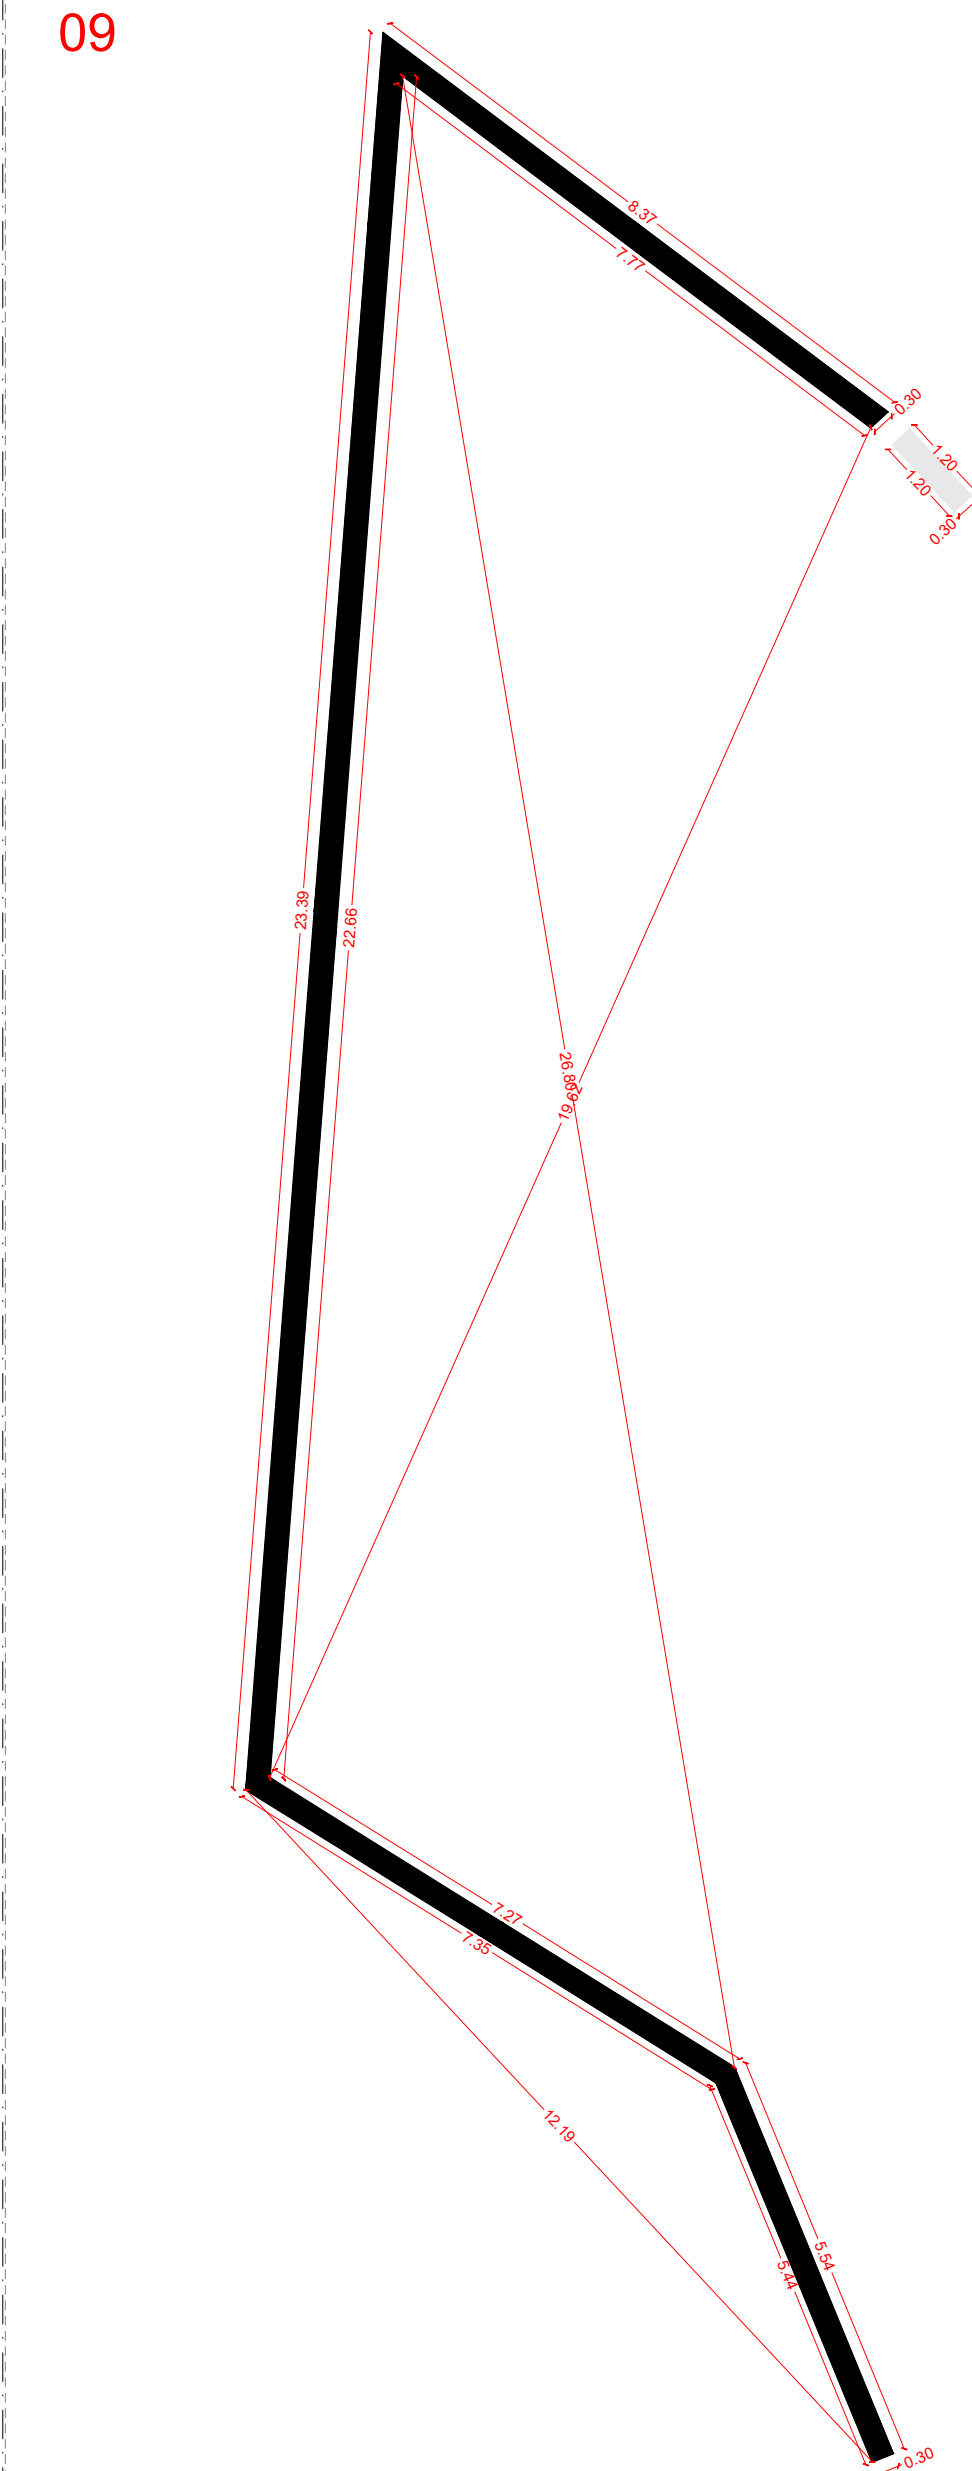


SVILUPPO OPERA D'ARTE scala 1:100

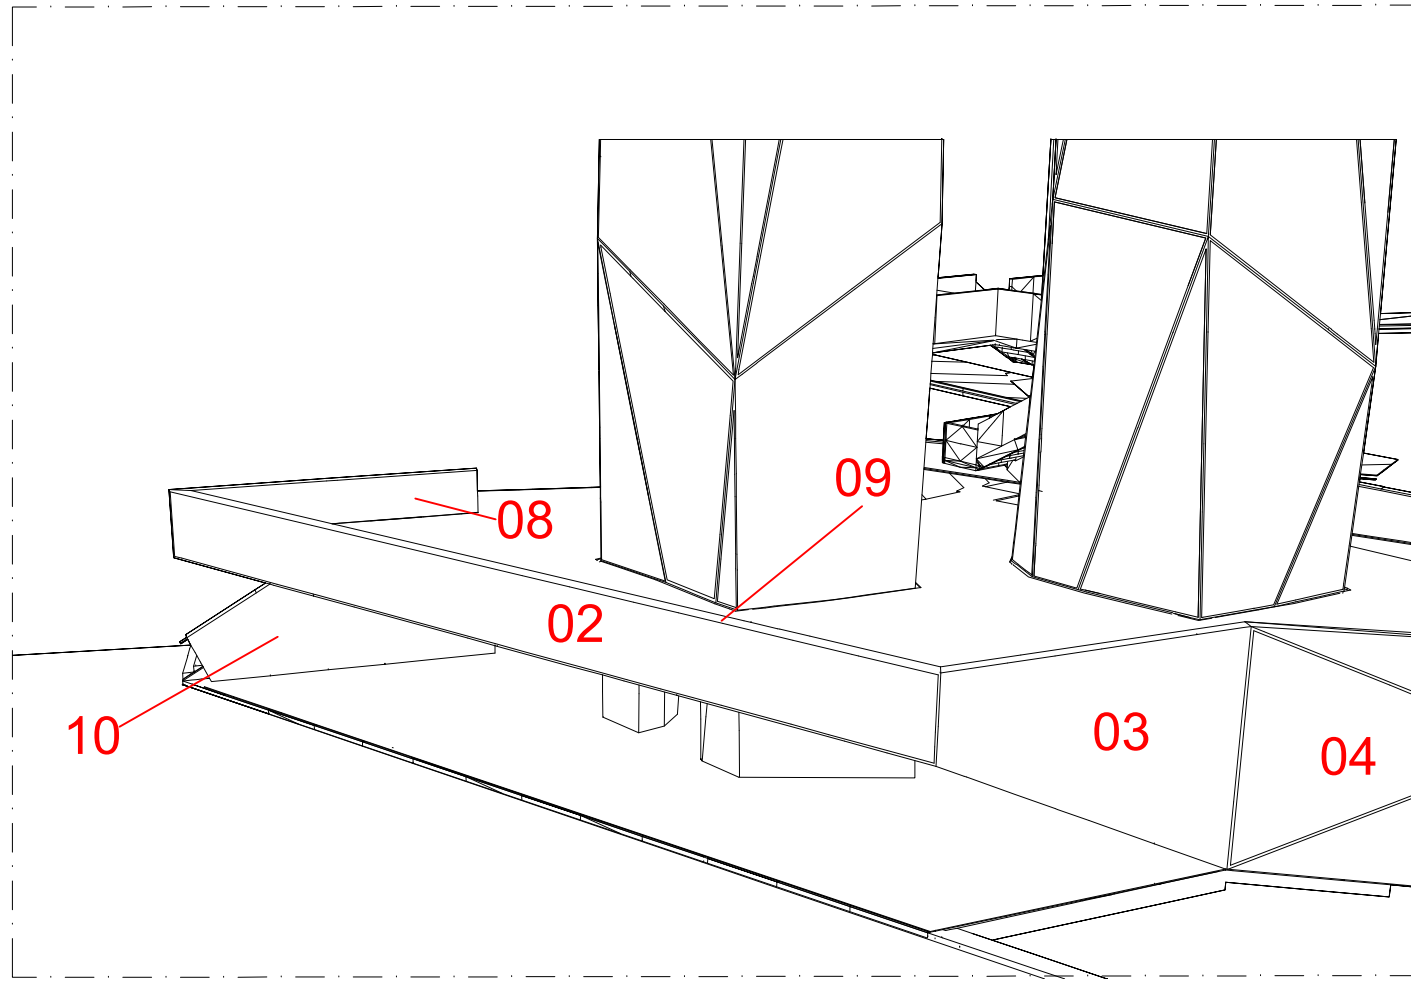


VISTE CONCETTUALE

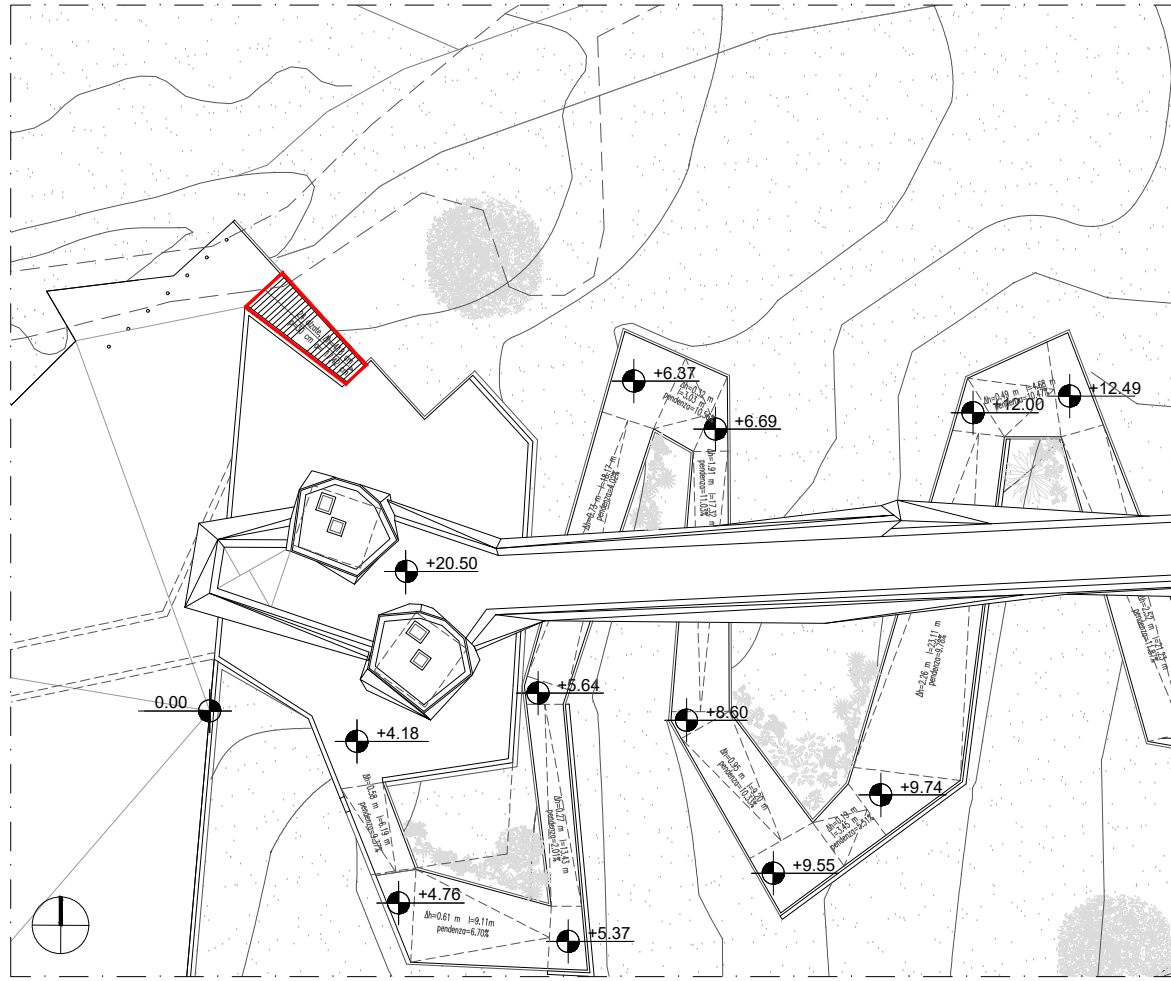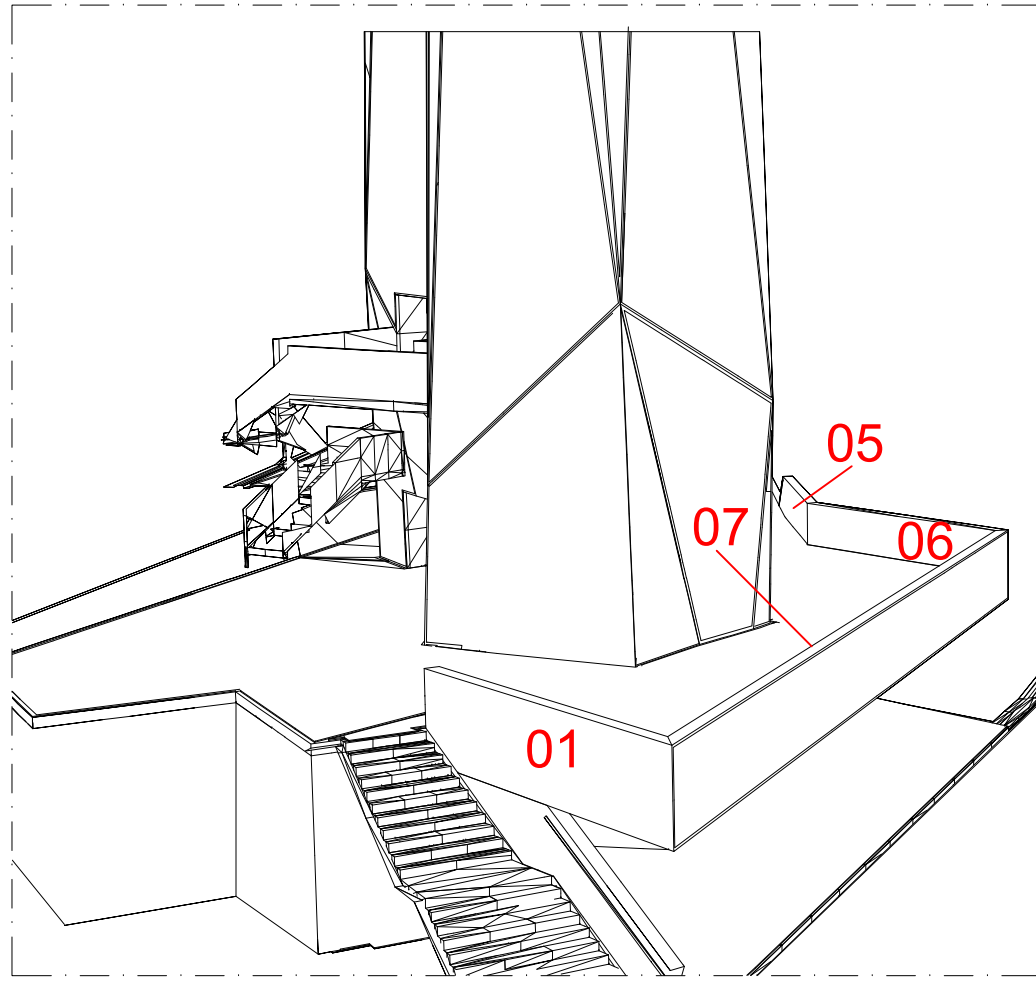


INDIVIDUAZIONE SC1.GRM - Scala 1:500

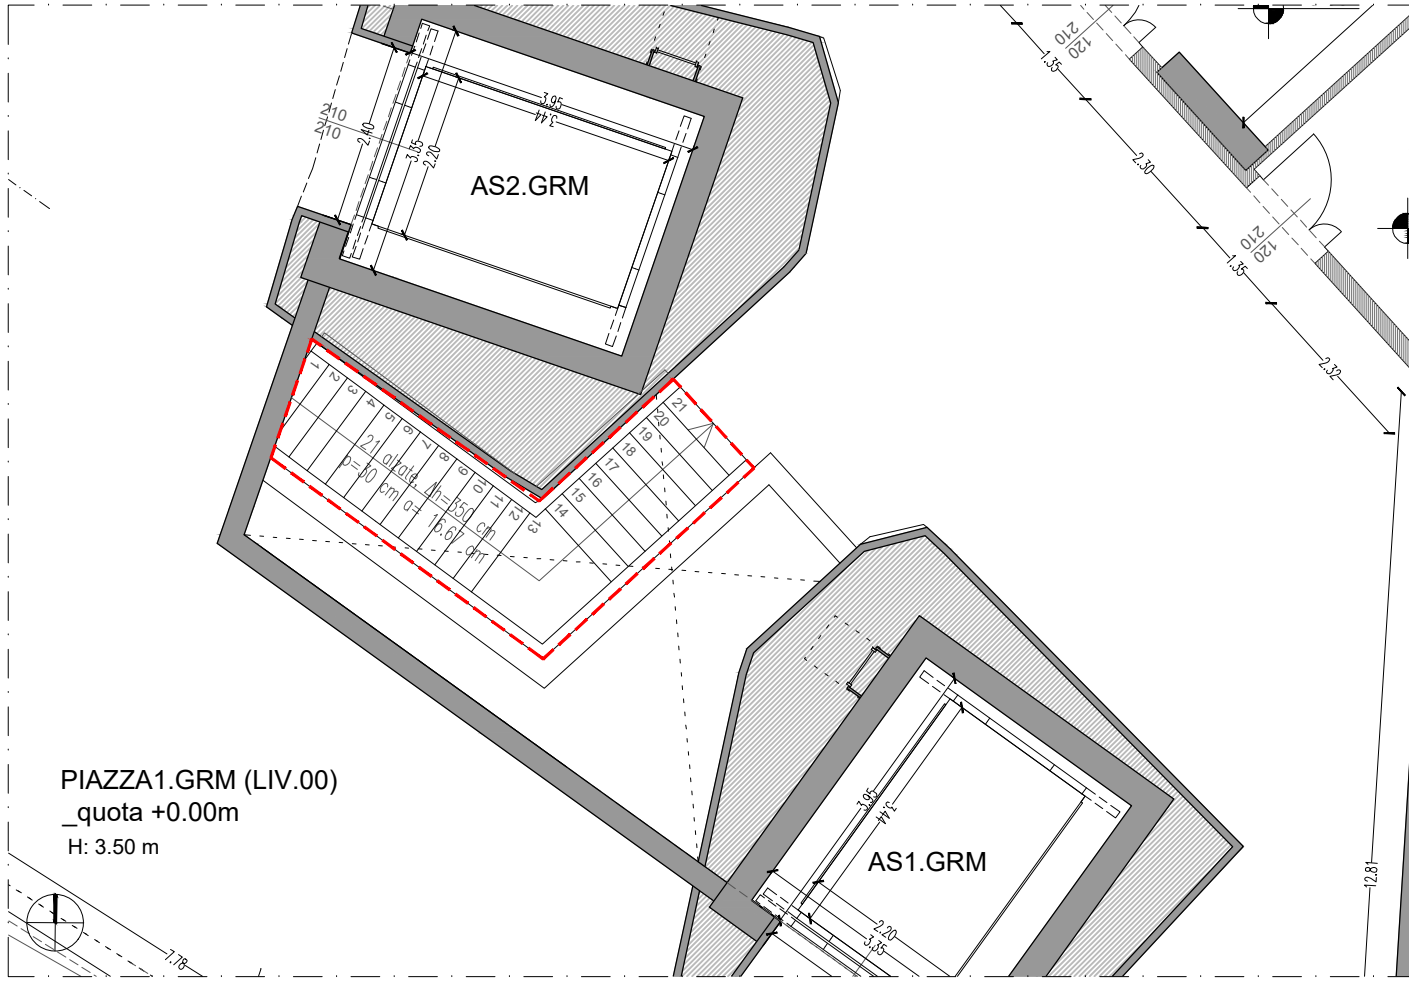



INDIVIDUAZIONE SC3.GRM - Scala 1:100

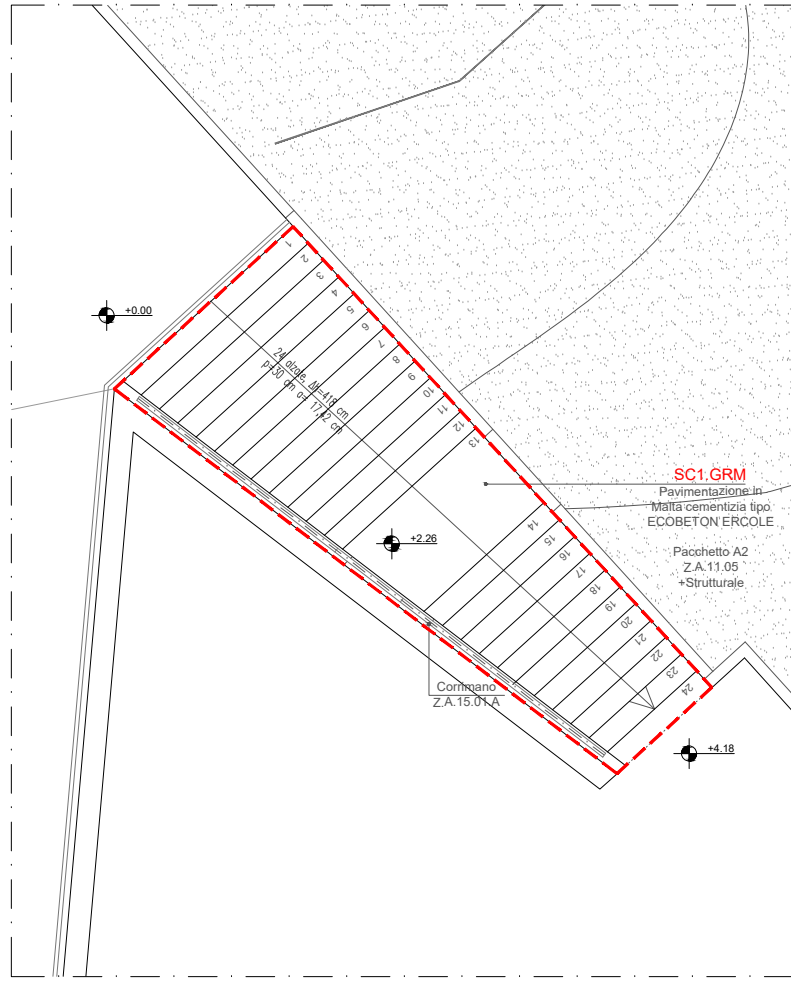



INDIVIDUAZIONE SC1.GRM - Scala 1:100

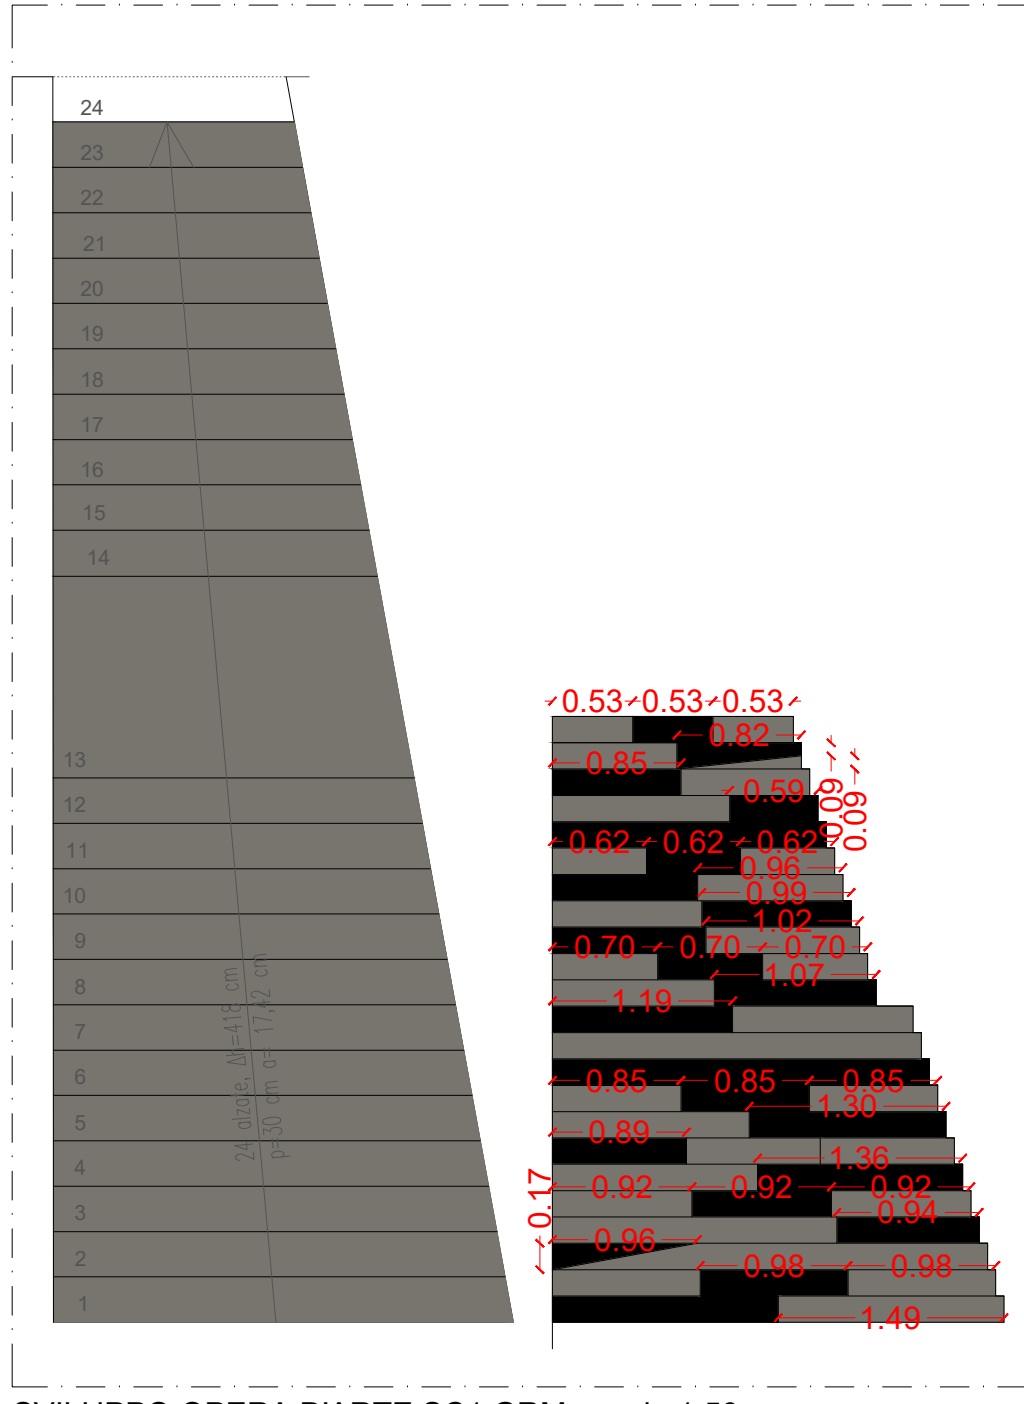







SVILUPPO OPERA D'ARTE SC1.GRM - scala 1:50

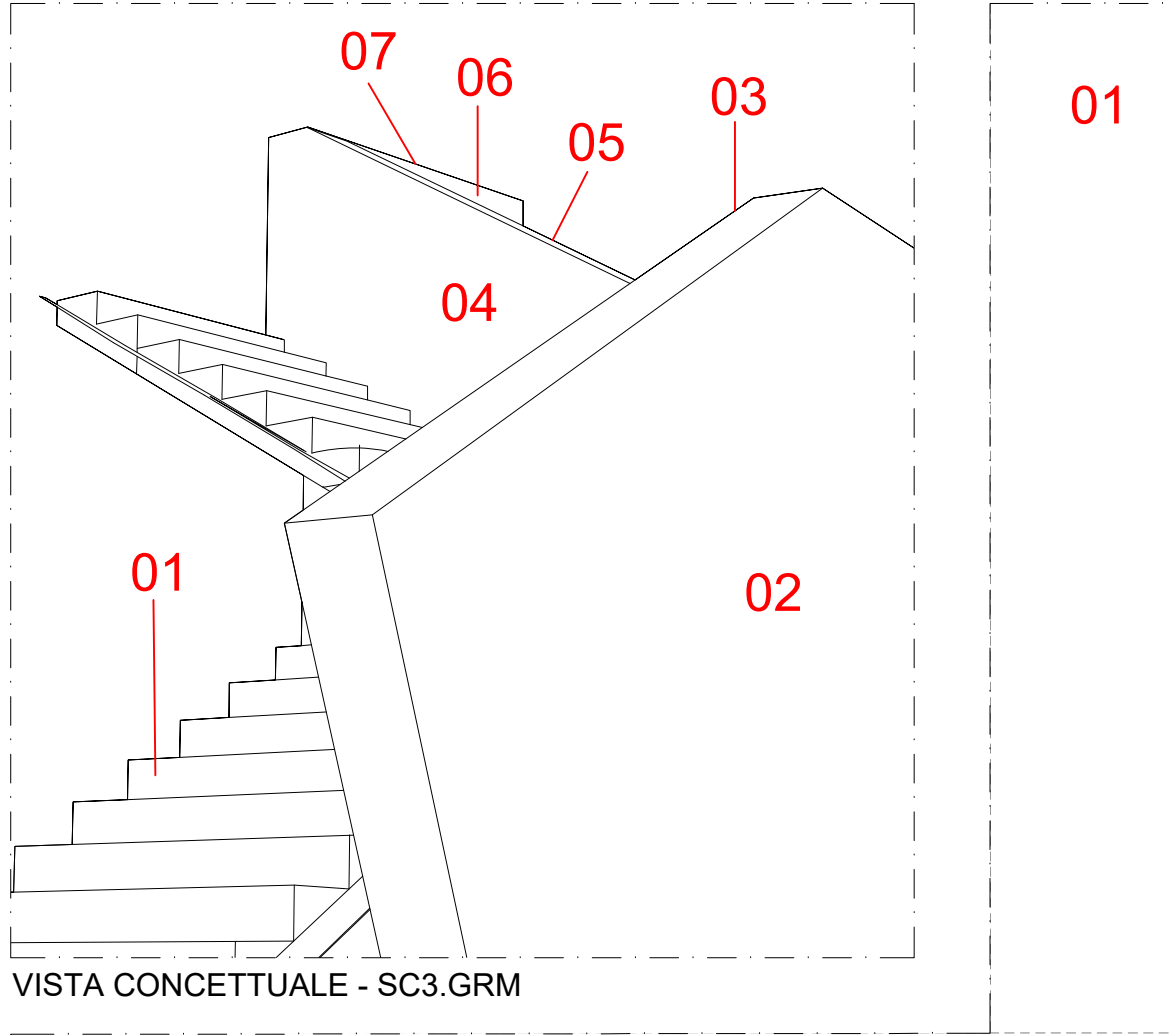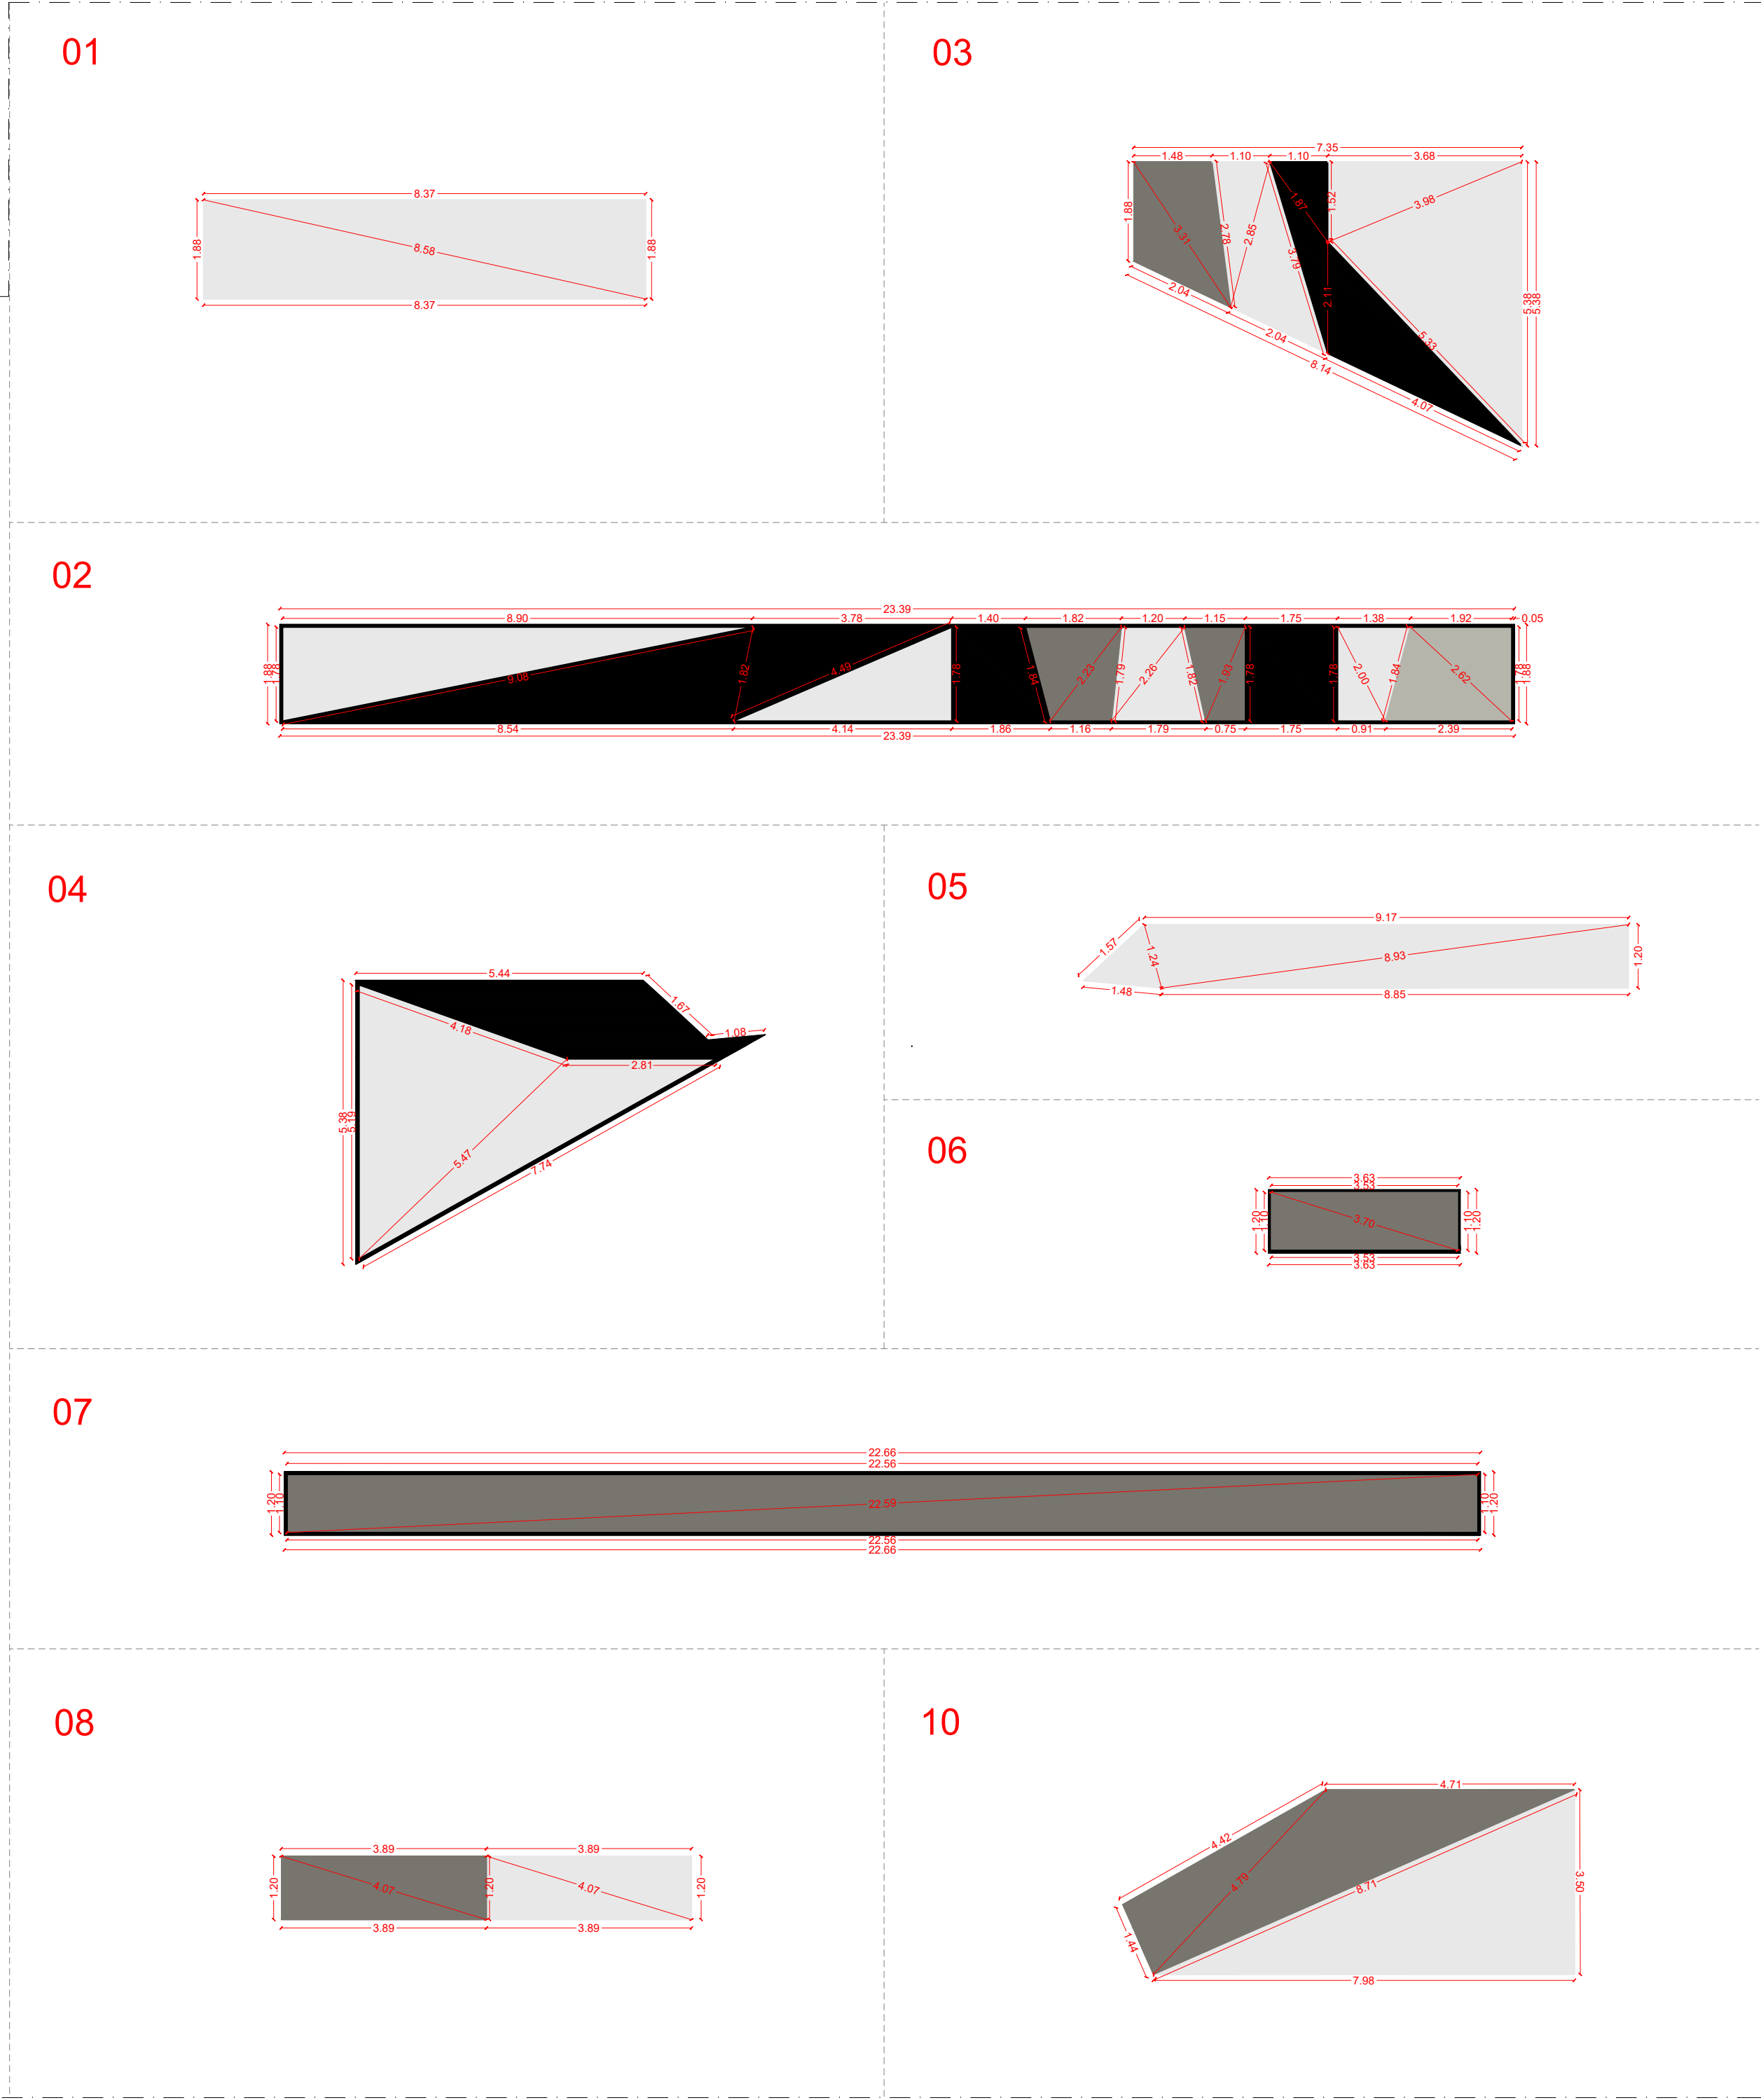

VISTA CONCETTUALE - SC3.GRM

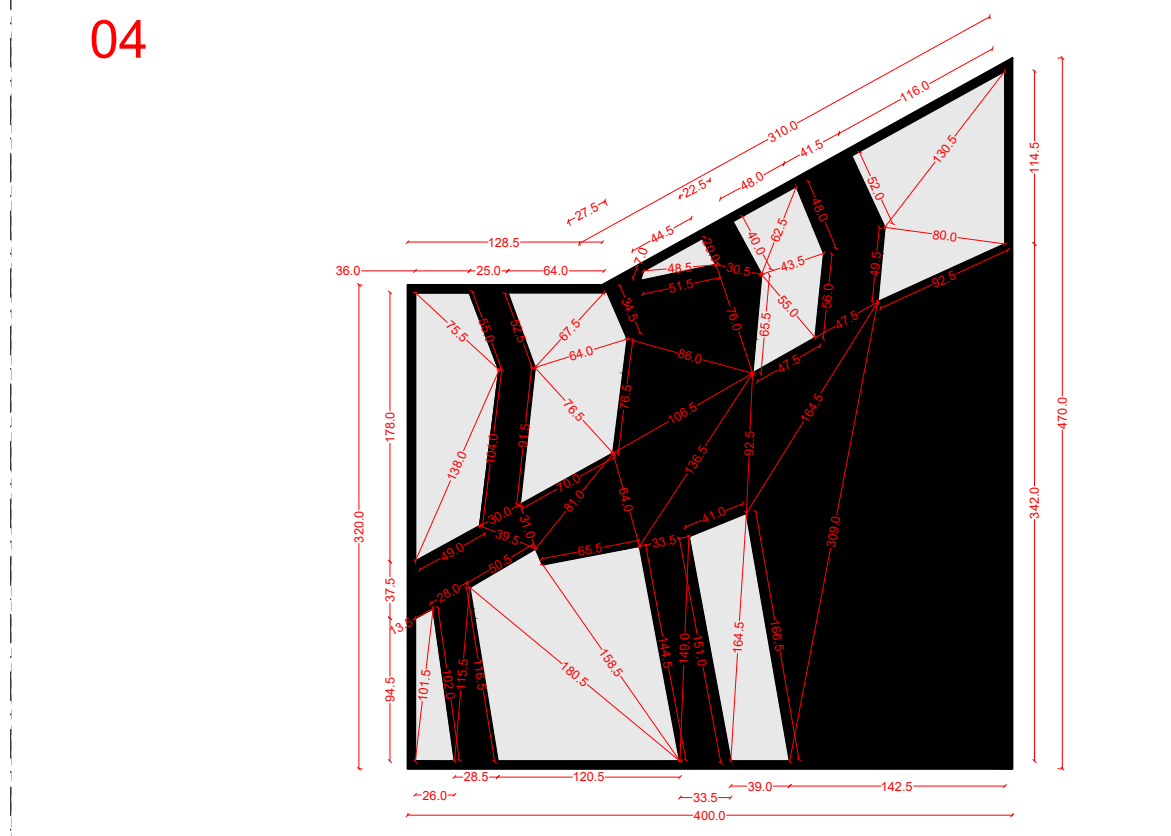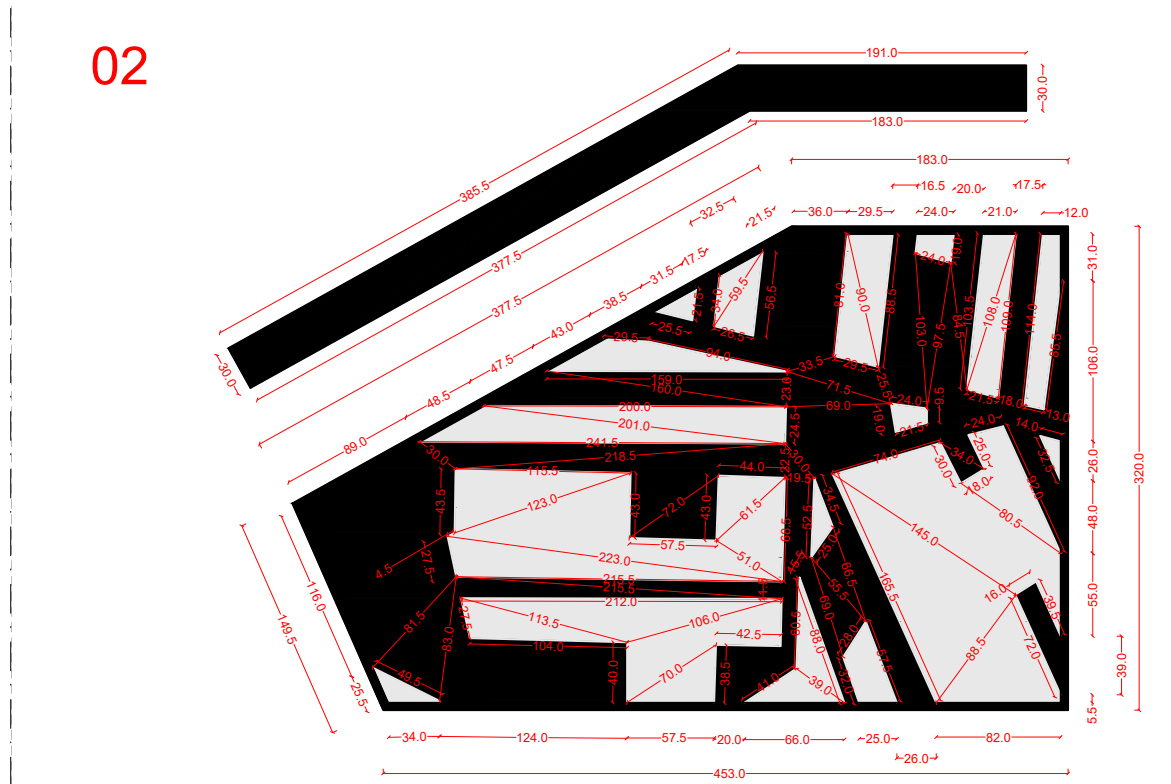

SVILUPPO OPERA D'ARTE scala 1:50

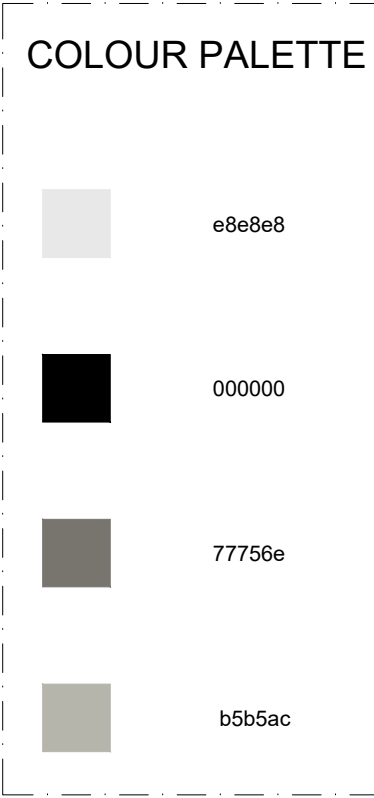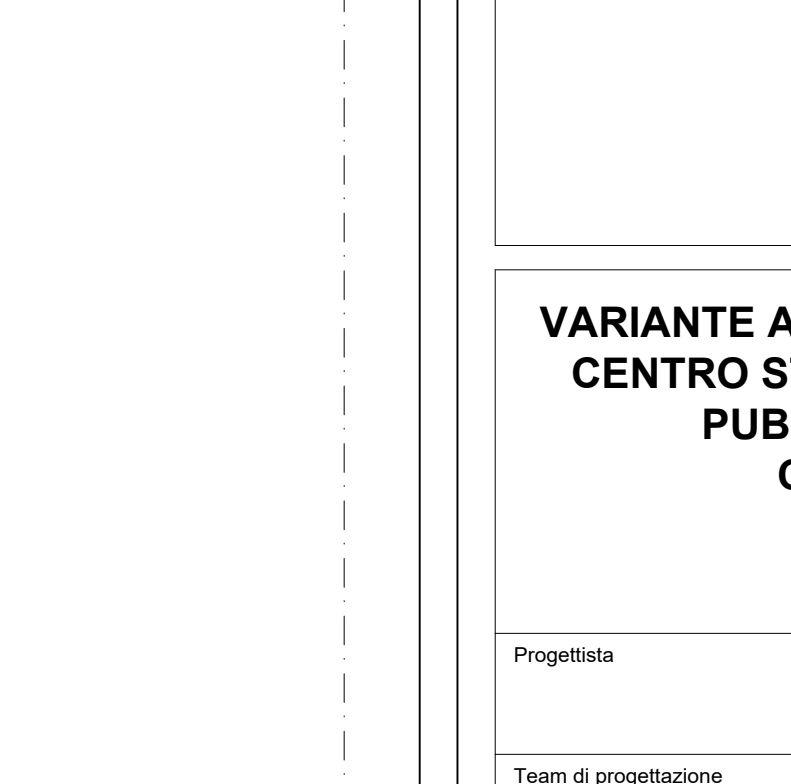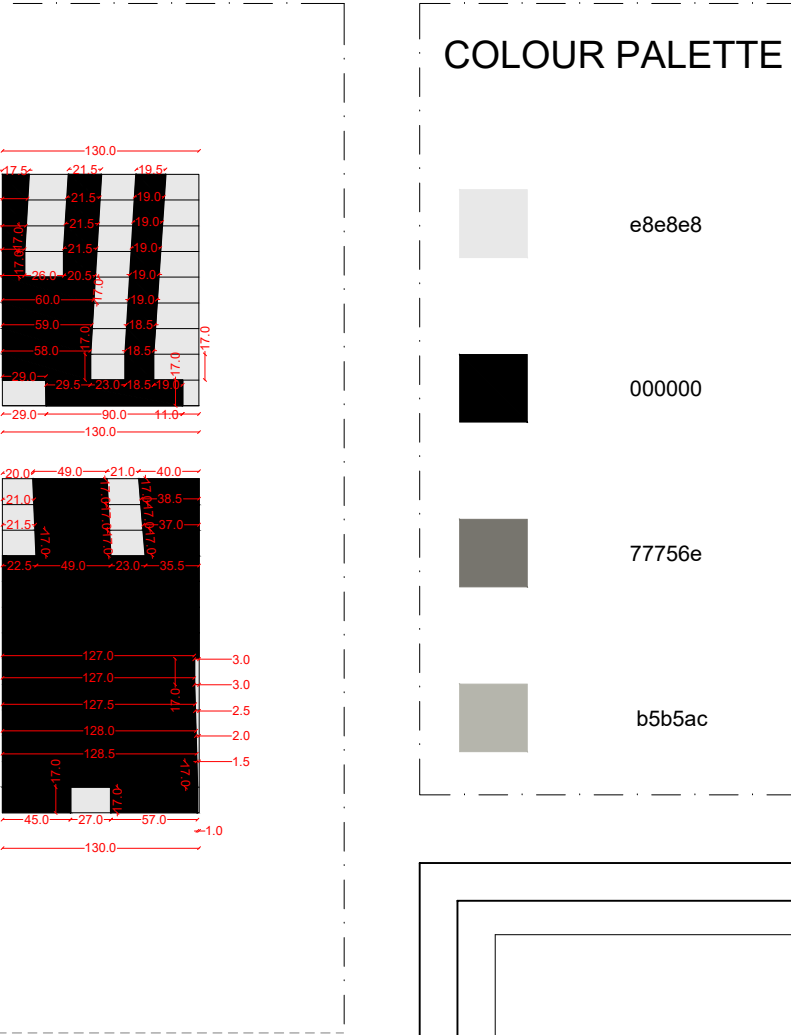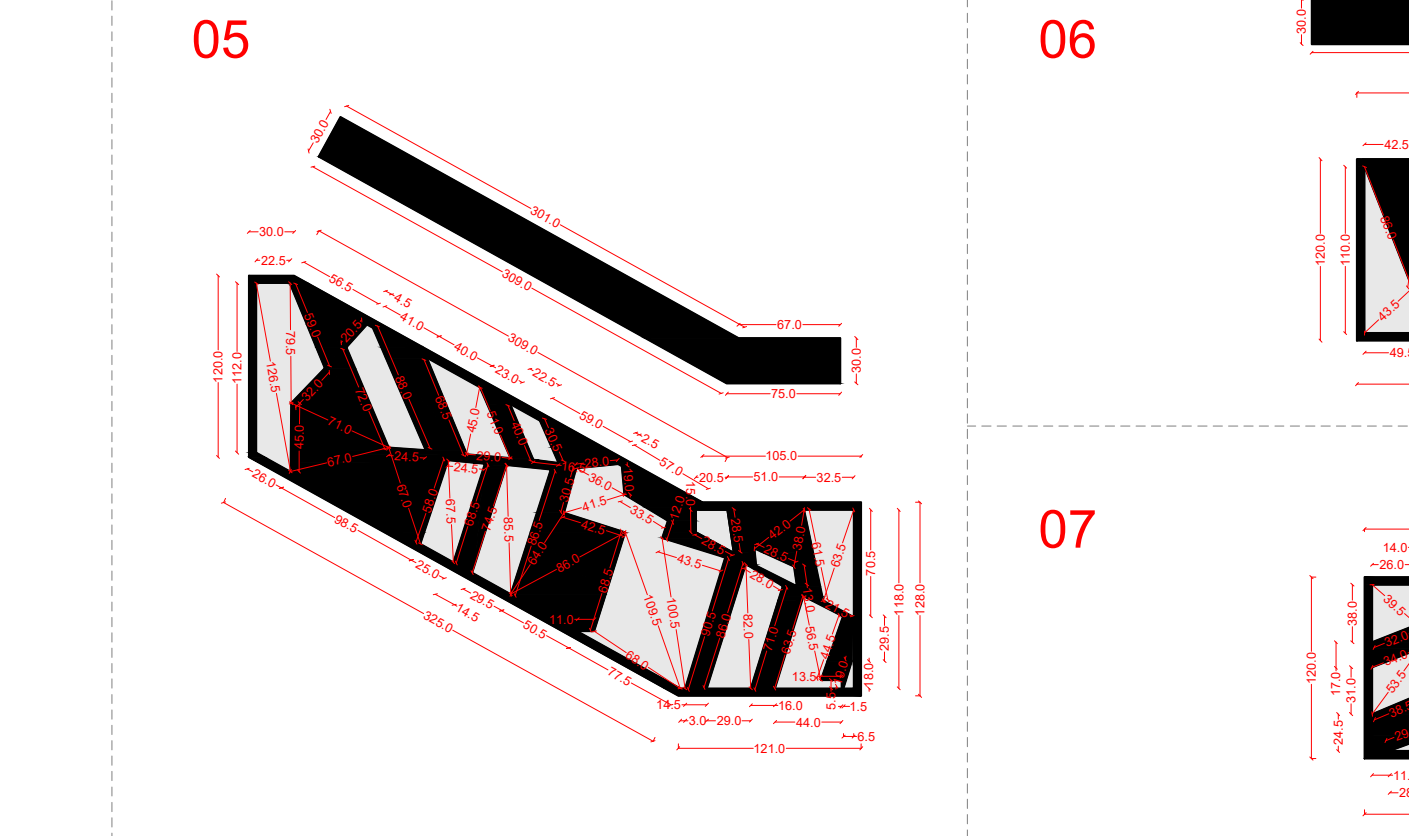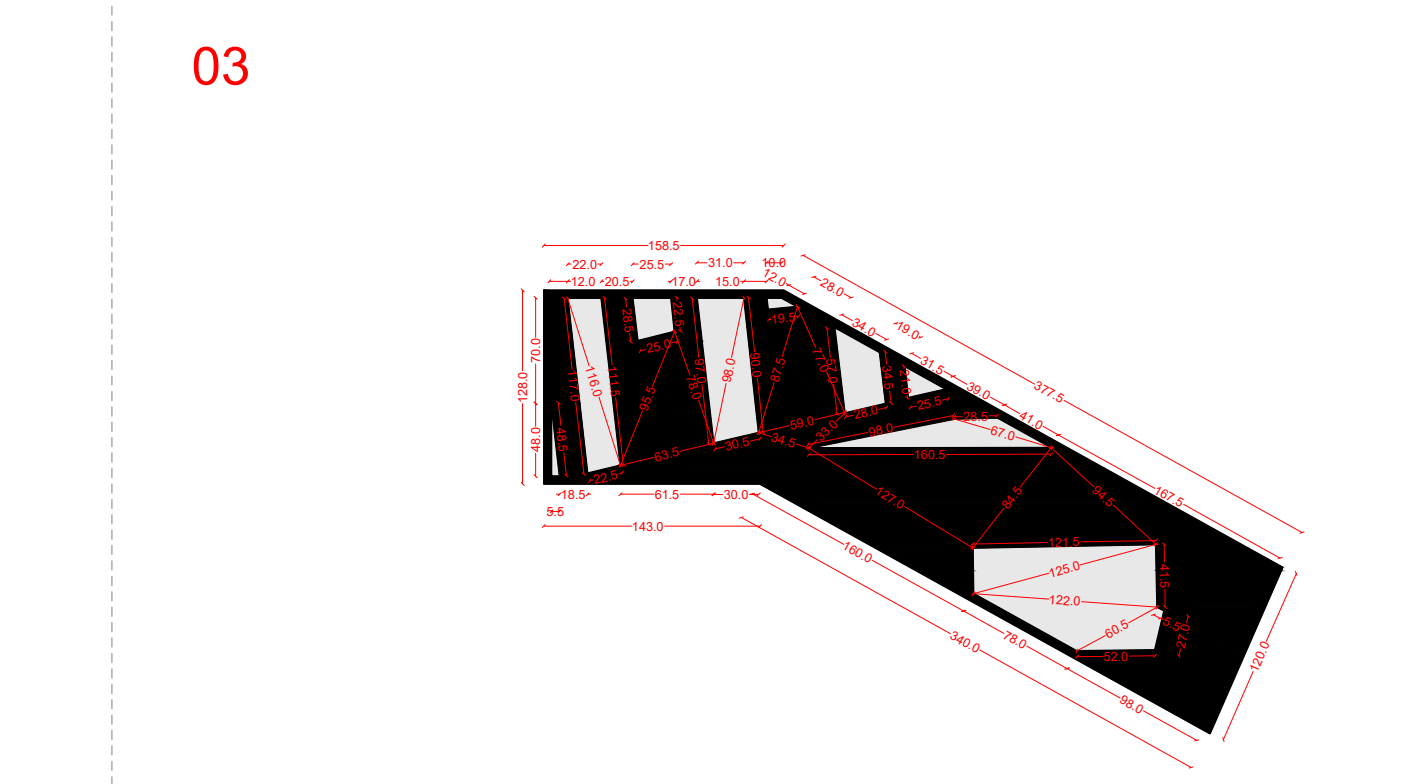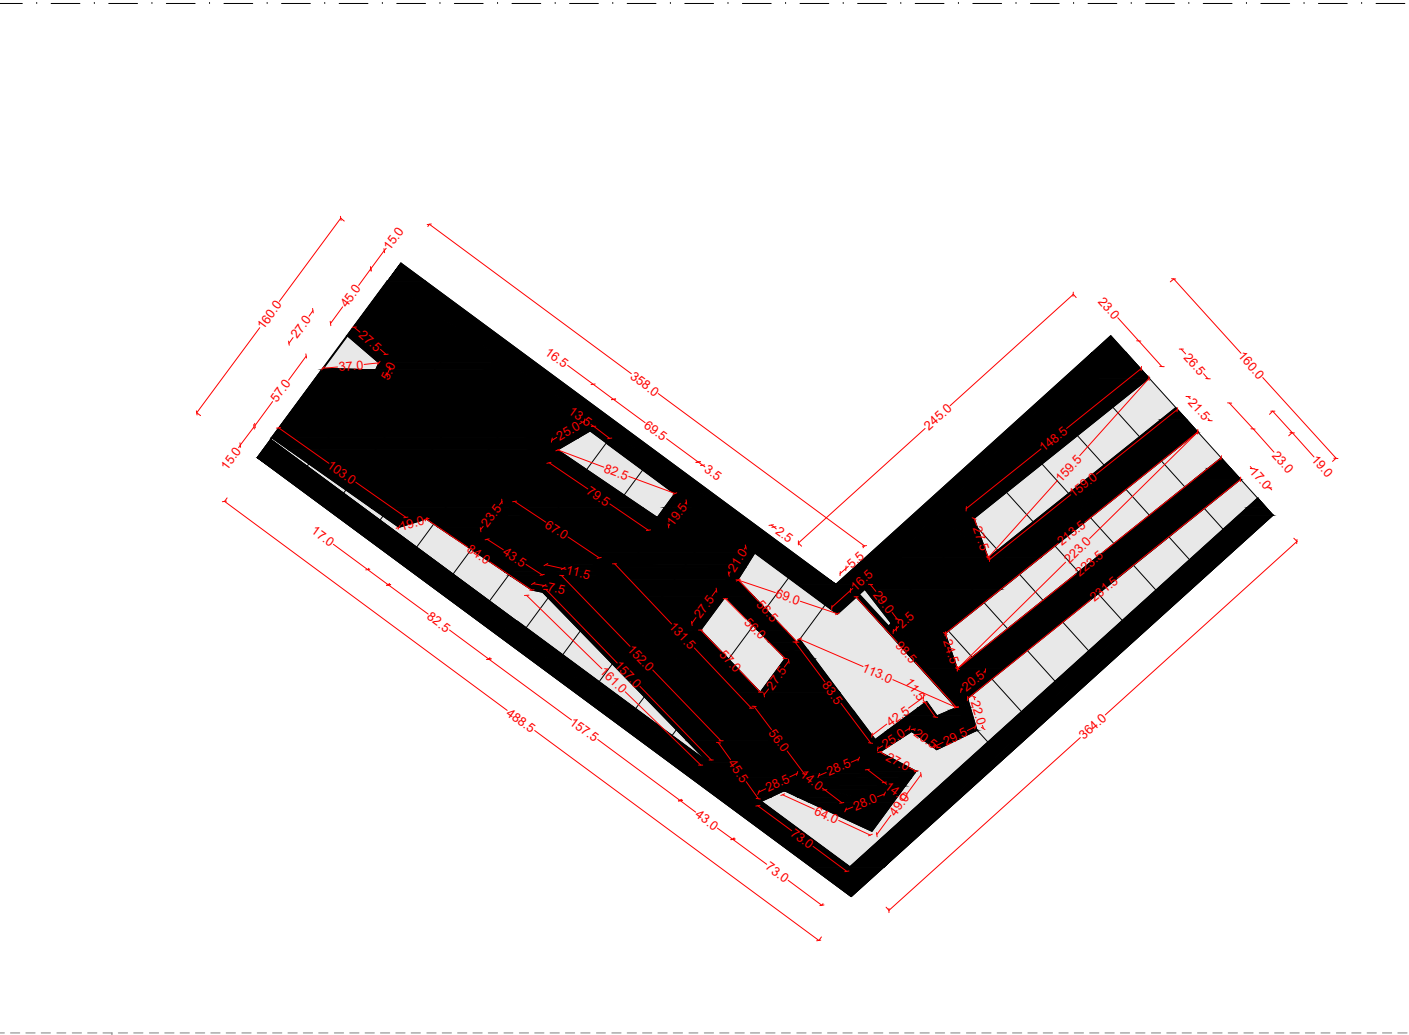



VARIANTE AL LOTTO N. 2 DEL COLLEGAMENTO PEDONALE DAL CENTRO STORICO DEL CAPOLUOGO ALLE AREE DEI SERVIZI PUBBLICI LUNGO VIALE GRAMSCI, PECCIOLI (PI)
CUP: D42F20000570004 CIG: BB53B3BFCF

PROGETTO ESECUTIVO

Progettista	Arch. NICO PANIZZI Helipolis 21 Architetti Associati
Team di progettazione	Arch. GIAN LUIGI MELIS Arch. ALESSANDRO MELIS Arch. ILARIA FRUZZETTI P. Ed. FILIPPO MARIANI Ing. MARGHERITA BALDOCCHI Ing. ELISABETTA CONI Arch. ROBERTO POZZIELLO Dott.ssa in arch. GAIA PARLANI Dott. in scienze dell'arch. LUCA MARRAS LORENZO SHARANI MARTINA MANETTI
Consulenza progetto opere strutturali	Helipolis 21 Architetti Associati Ing. GIANNI MICHELON MAD Ingegneria srl
Consulenza progetto opere elettriche	Ing. MASSIMILIANO MICHELETTI Studio Tecnore
Coordinatione della sicurezza in fase di progettazione	Arch. GIAN LUIGI MELIS Helipolis 21 Architetti Associati
Relazioni e indagini geologiche	Dott.ssa Geol. FRANCESCA FRANCHI Geoprogetti Studio Associato
Consulenza idraulica	Ing. JACOPO TACCINI

OGGETTO	TAVOLA NUMERO
OPERA D'ARTE Scala liv. -3.50 m, scala GRM, muretti Piazza GRM, Passerella area 2 Individuazione planimetrica Sviluppo opera d'arte	AR.32.OP_Scala Liv.-3.50m, scala GRM, muretti Piazza GRM, pavimento passerella area 2
	SCALA
	1:500 / 1:200 / 1:100/1:50
	DATA
	Giugno 2026