




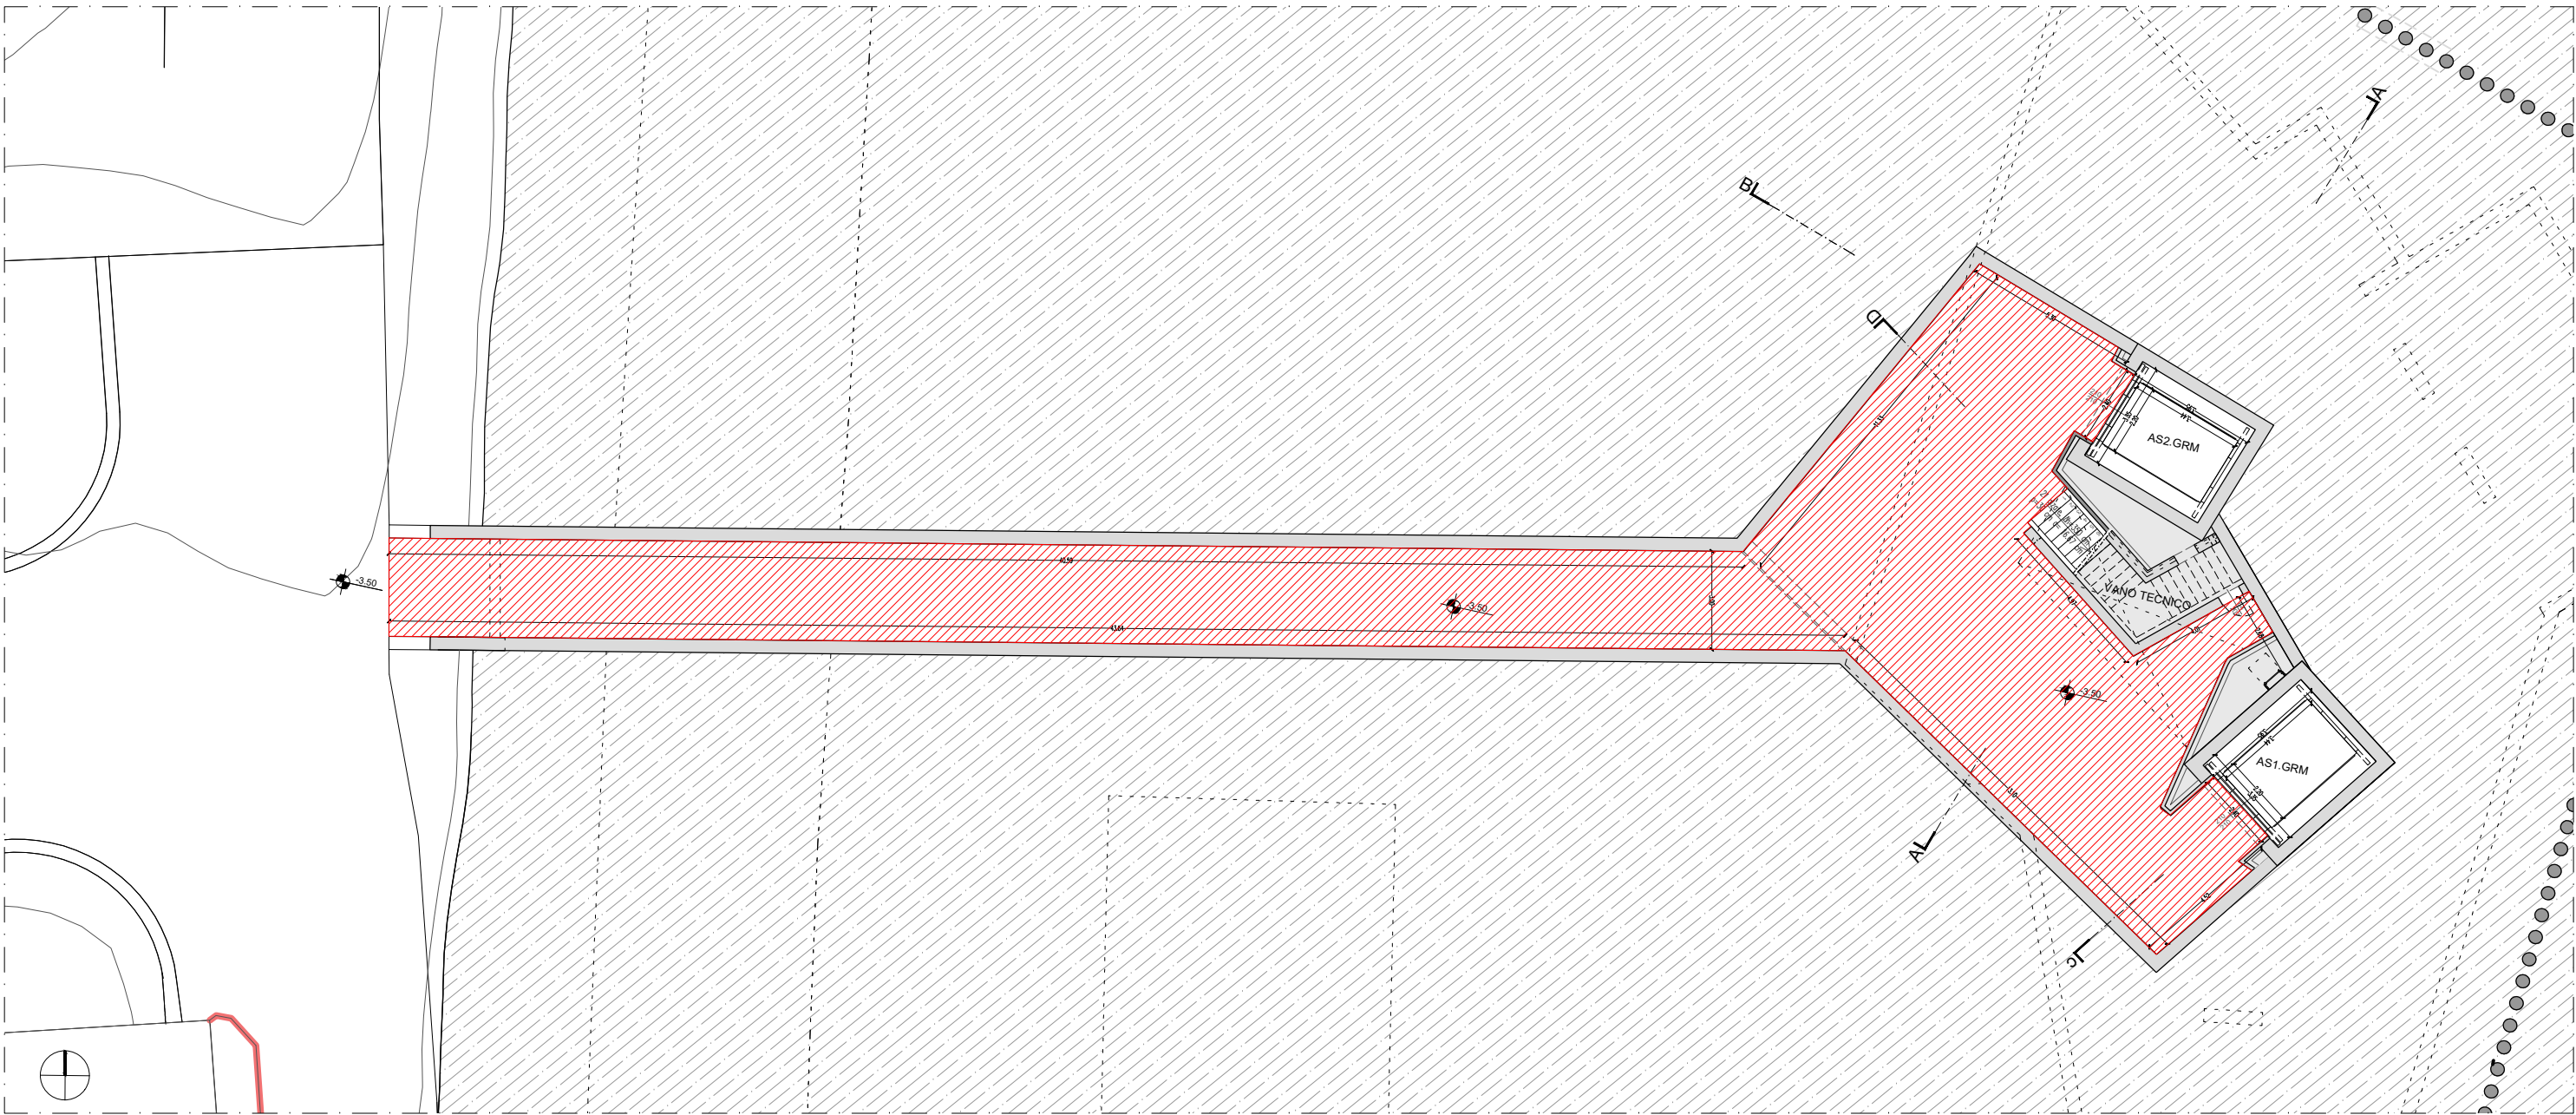






INDIVIDUAZIONE PLANIMETRICA: Scala 1:200

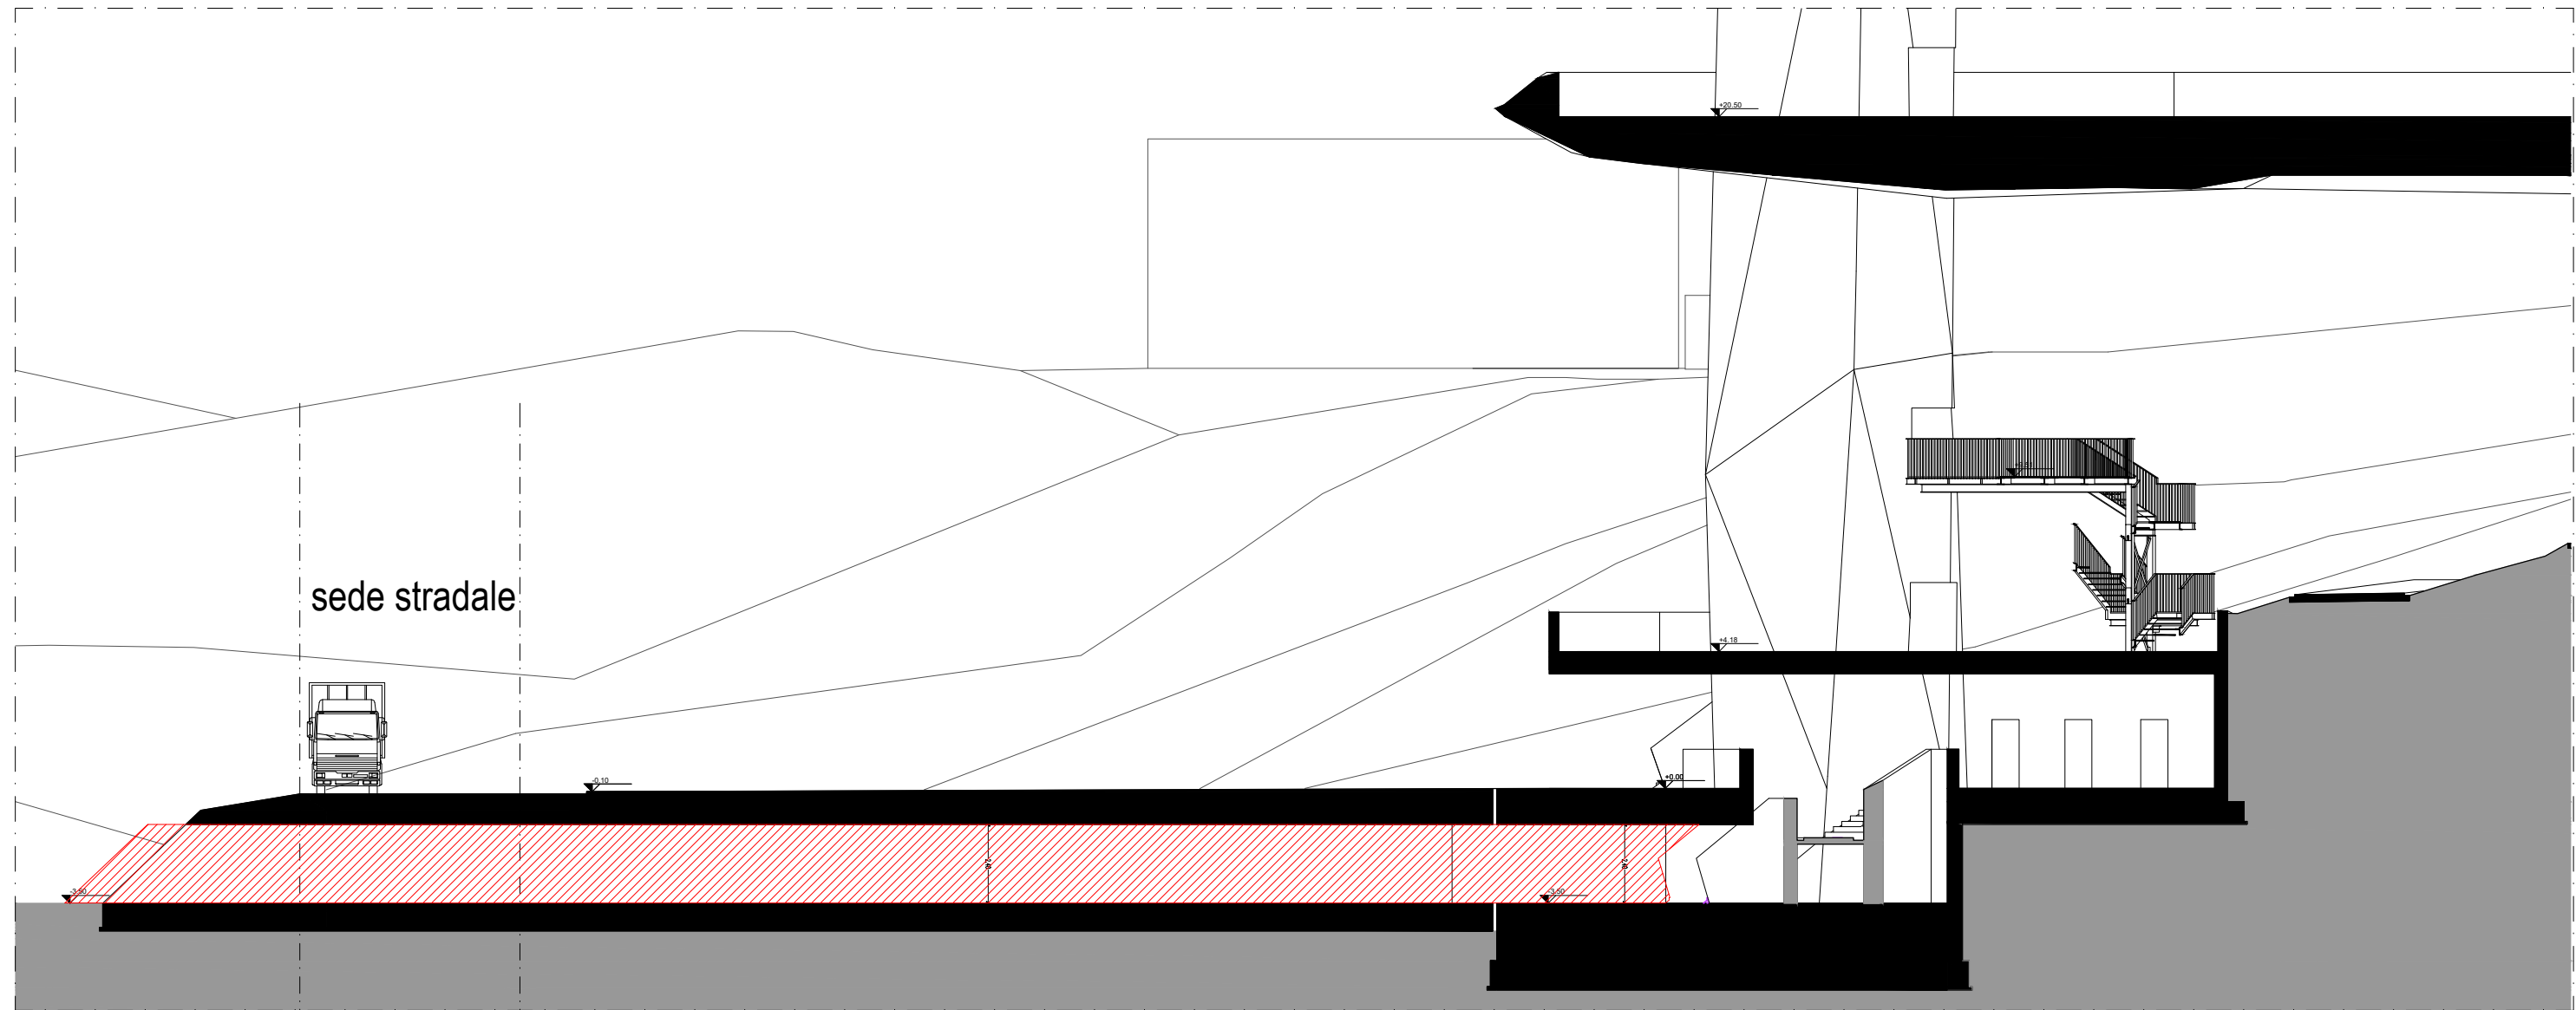


INDIVIDUAZIONE SEZIONE LONGITUDINALE: Scala 1:200

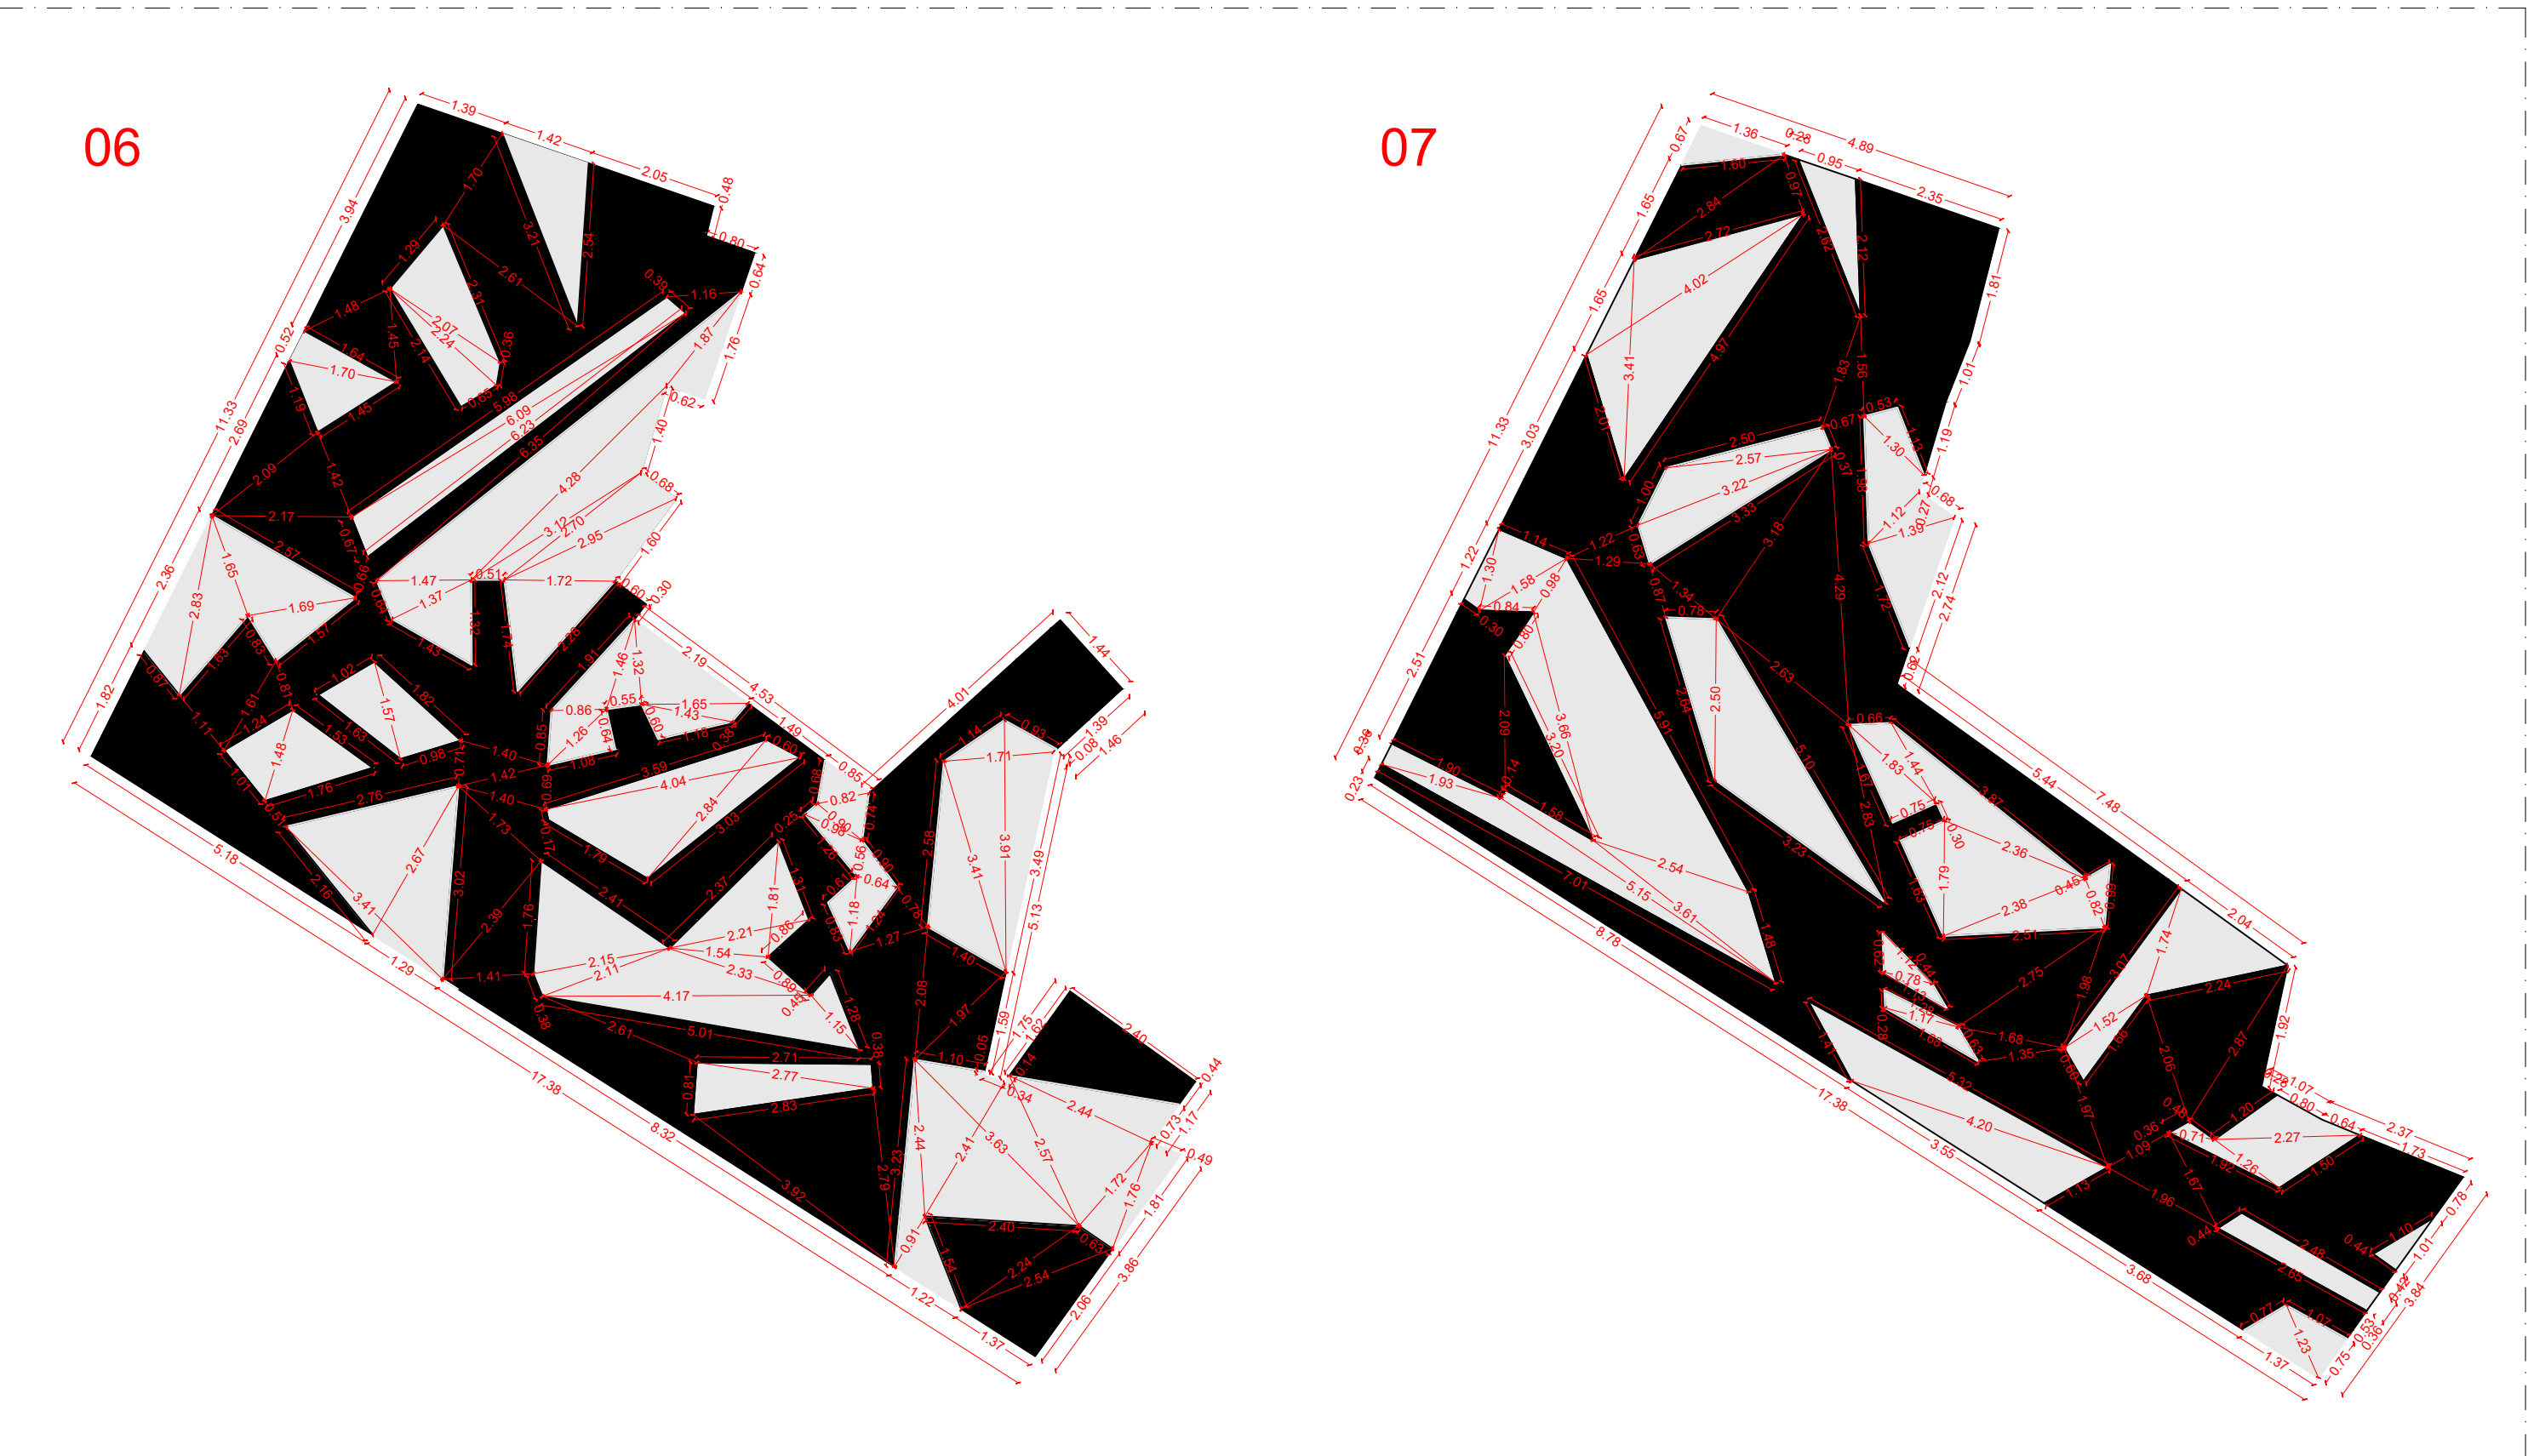


SVILUPPO OPERA D'ARTE PIAZZA E SOFFITTO: Scala 1:100

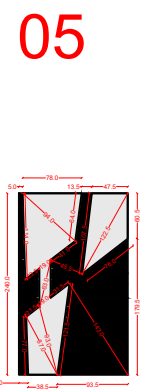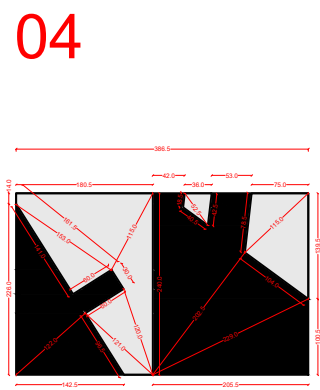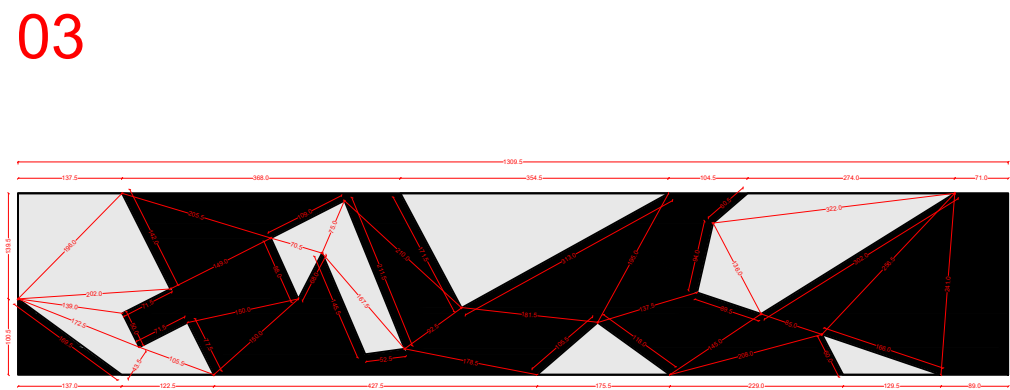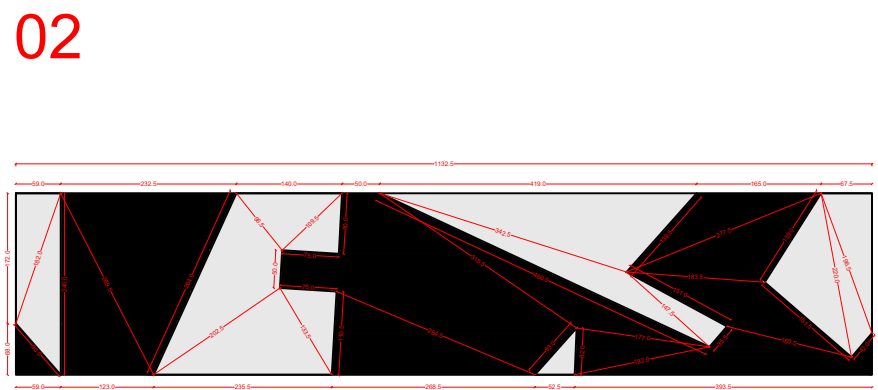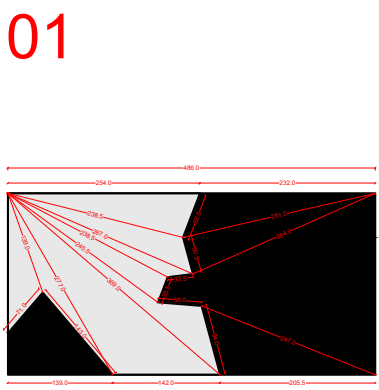


SVILUPPO OPERA D'ARTE MURI: Scala 1:100

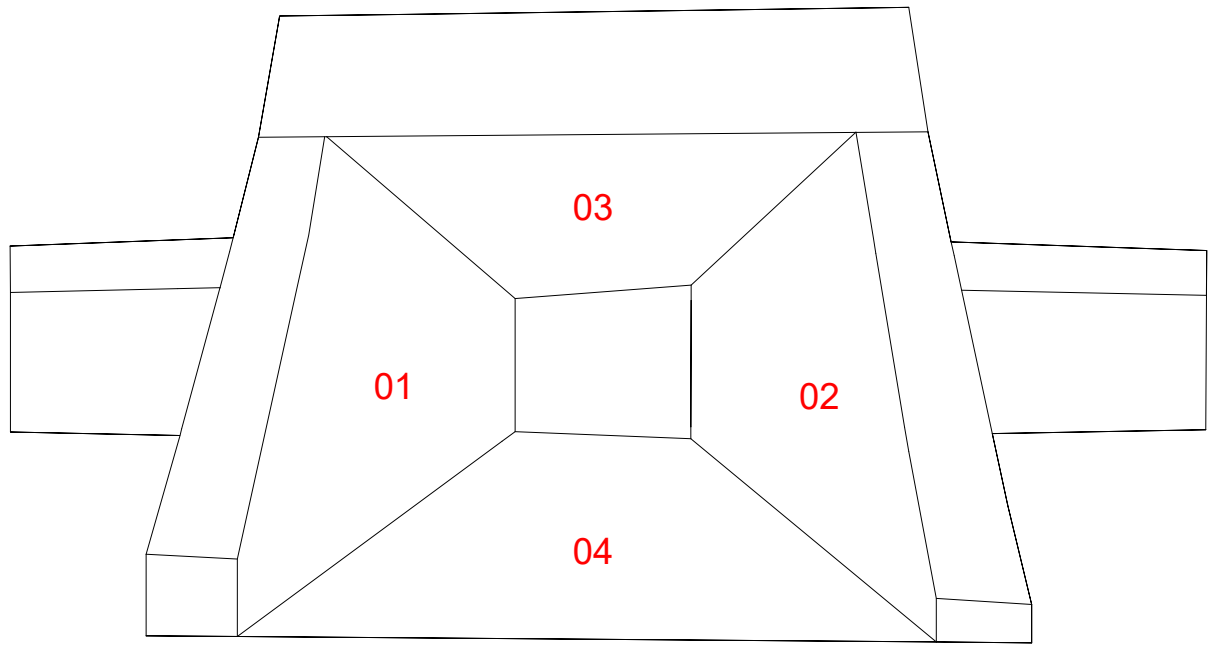

INDIVIDUAZIONE SUPERFICI NUMERATE TUNNEL

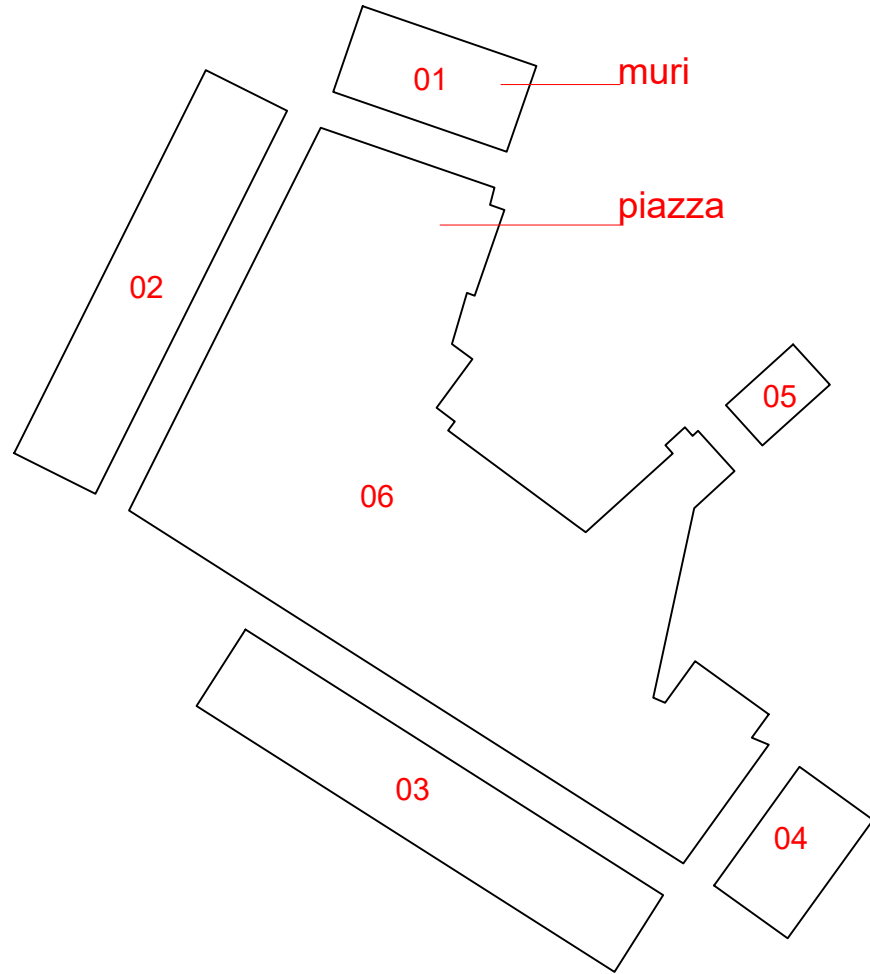

INDIVIDUAZIONE SUPERFICI NUMERATE PIAZZA,MURI E SOFFITTO

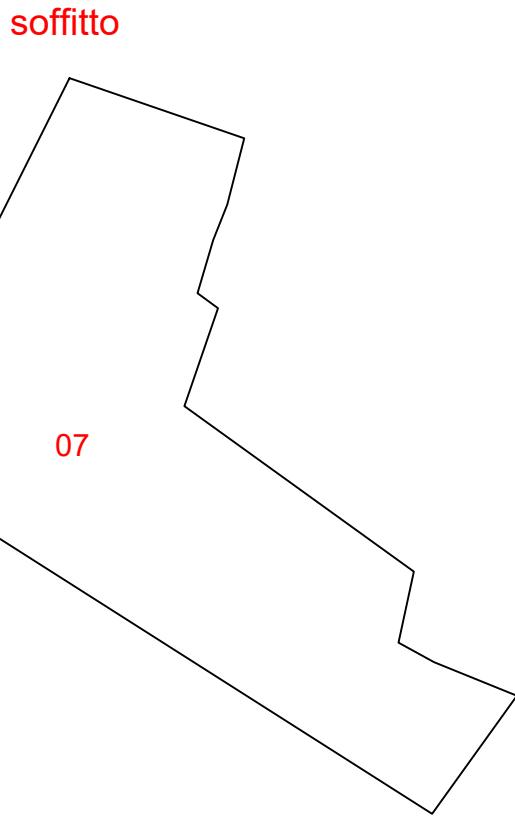

COLOUR PALETTE



VARIANTE AL LOTTO N. 2 DEL COLLEGAMENTO PEDONALE DAL CENTRO STORICO DEL CAPOLUOGO ALLE AREE DEI SERVIZI PUBBLICI LUNGO VIALE GRAMSCI, PECCIOLI (PI)
CUP: D42F20000570004 CIG: BB53B3BFCF

PROGETTO ESECUTIVO

Progettista	Arch. NICO PANIZZI Helipolis 21 Architetti Associati
Team di progettazione	Arch. GIAN LUIGI MELIS Arch. ALESSANDRO MELIS Arch. ILARIA FRUZZETTI P. Ed. FILIPPO MARIANI Ing. MARGHERITA BALDOCCHI Ing. ELISABETTA CONI Arch. ROBERTO POZZELLO Dott.ssa in arch. GAIA PARLANTI Dott. in scienze dell'archit. LUCA MARRAS LORENZO SHABANI MARTINA MANETTI Helipolis 21 Architetti Associati
Consulenza progetto opere strutturali	Ing. GIANNI MICHELON MAD Ingegneria srl
Consulenza progetto opere elettriche	Ing. MASSIMILIANO MICHELETTI Studio Tecnore
Coordinatore della sicurezza in fase di progettazione	Arch. GIAN LUIGI MELIS Helipolis 21 Architetti Associati
Relazioni e indagini geologiche	Dott.ssa Geol. FRANCESCA FRANCHI Geoprogetti Studio Associato
Consulenza idraulica	Ing. JACOPO TACCINI

OGGETTO	TAVOLA NUMERO
OPERA D'ARTE Tunnel, Piazza, muri e soffitto Liv. -3.50 m Individuazione planimetrica Sezione longitudinale Sviluppo opera d'arte	AR.33.OP_Tunnel, Piazza, muri e soffitto Liv. - 3.50 m
SCALA	DATA
1:200/1:100	Giugno 2026

SVILUPPO OPERA D'ARTE TUNNEL: Scala 1:100