



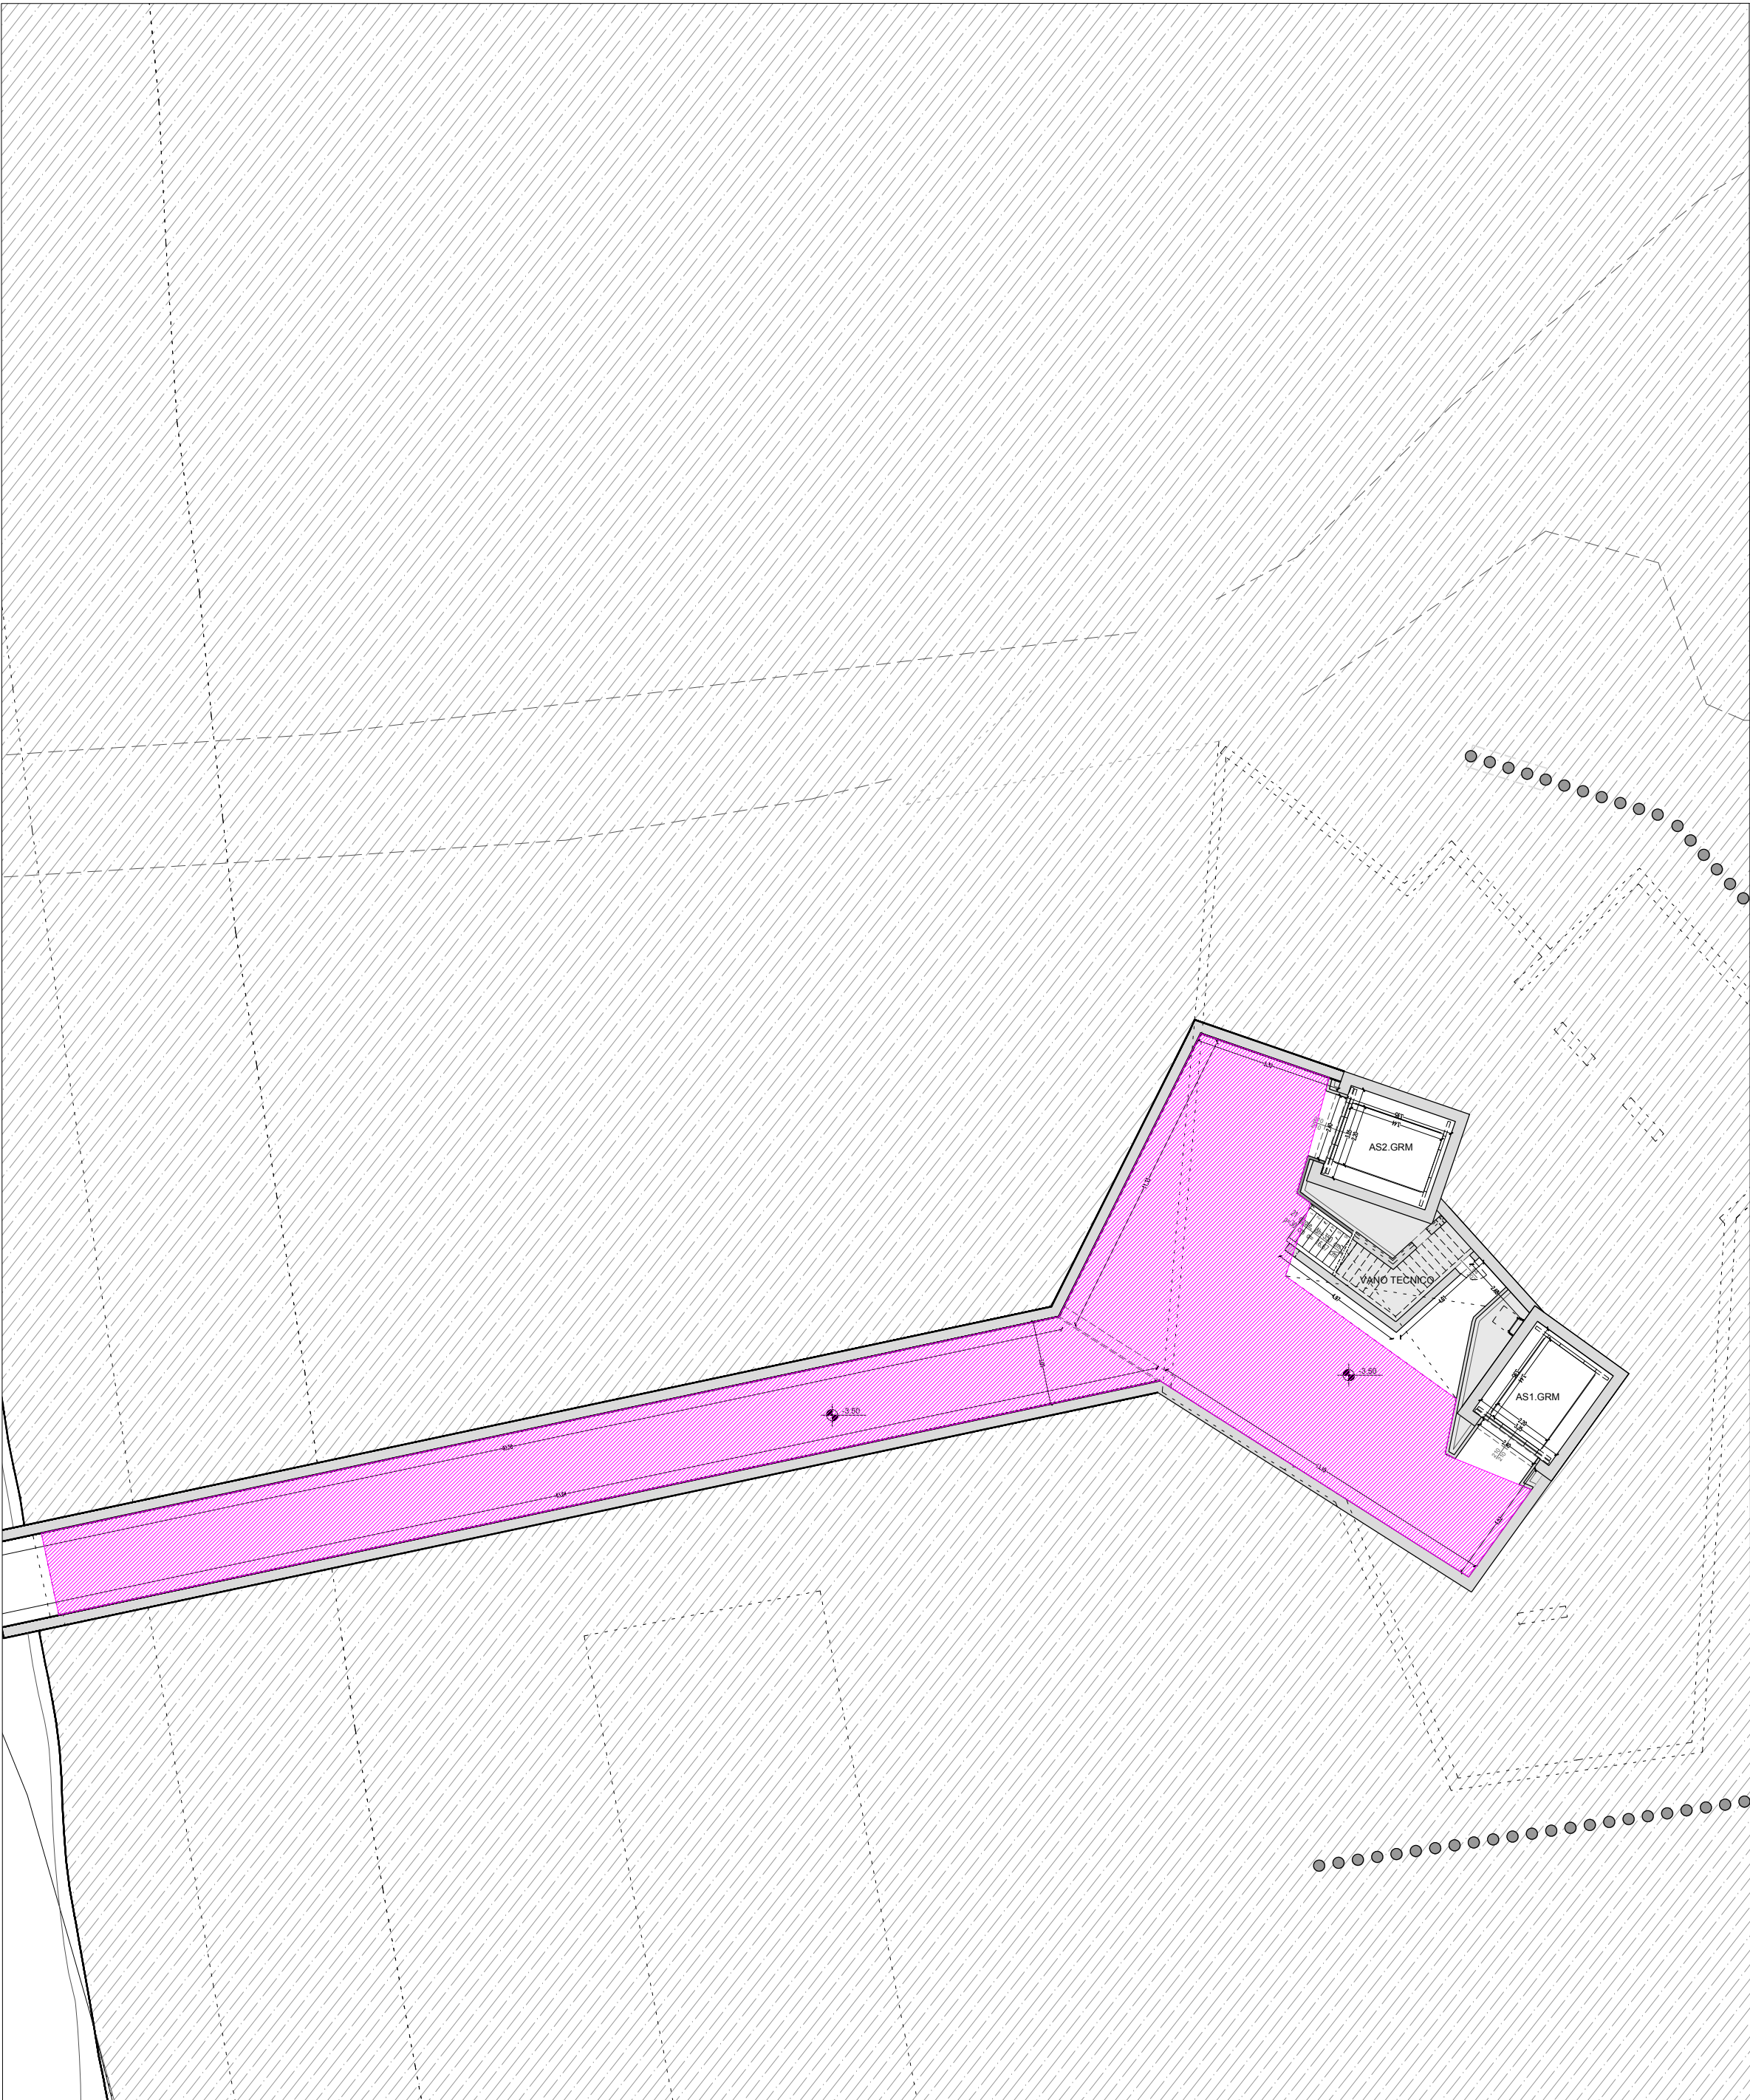

PIANTA (LIV.-1)\_quota -3.50 m  
Scala 1:200

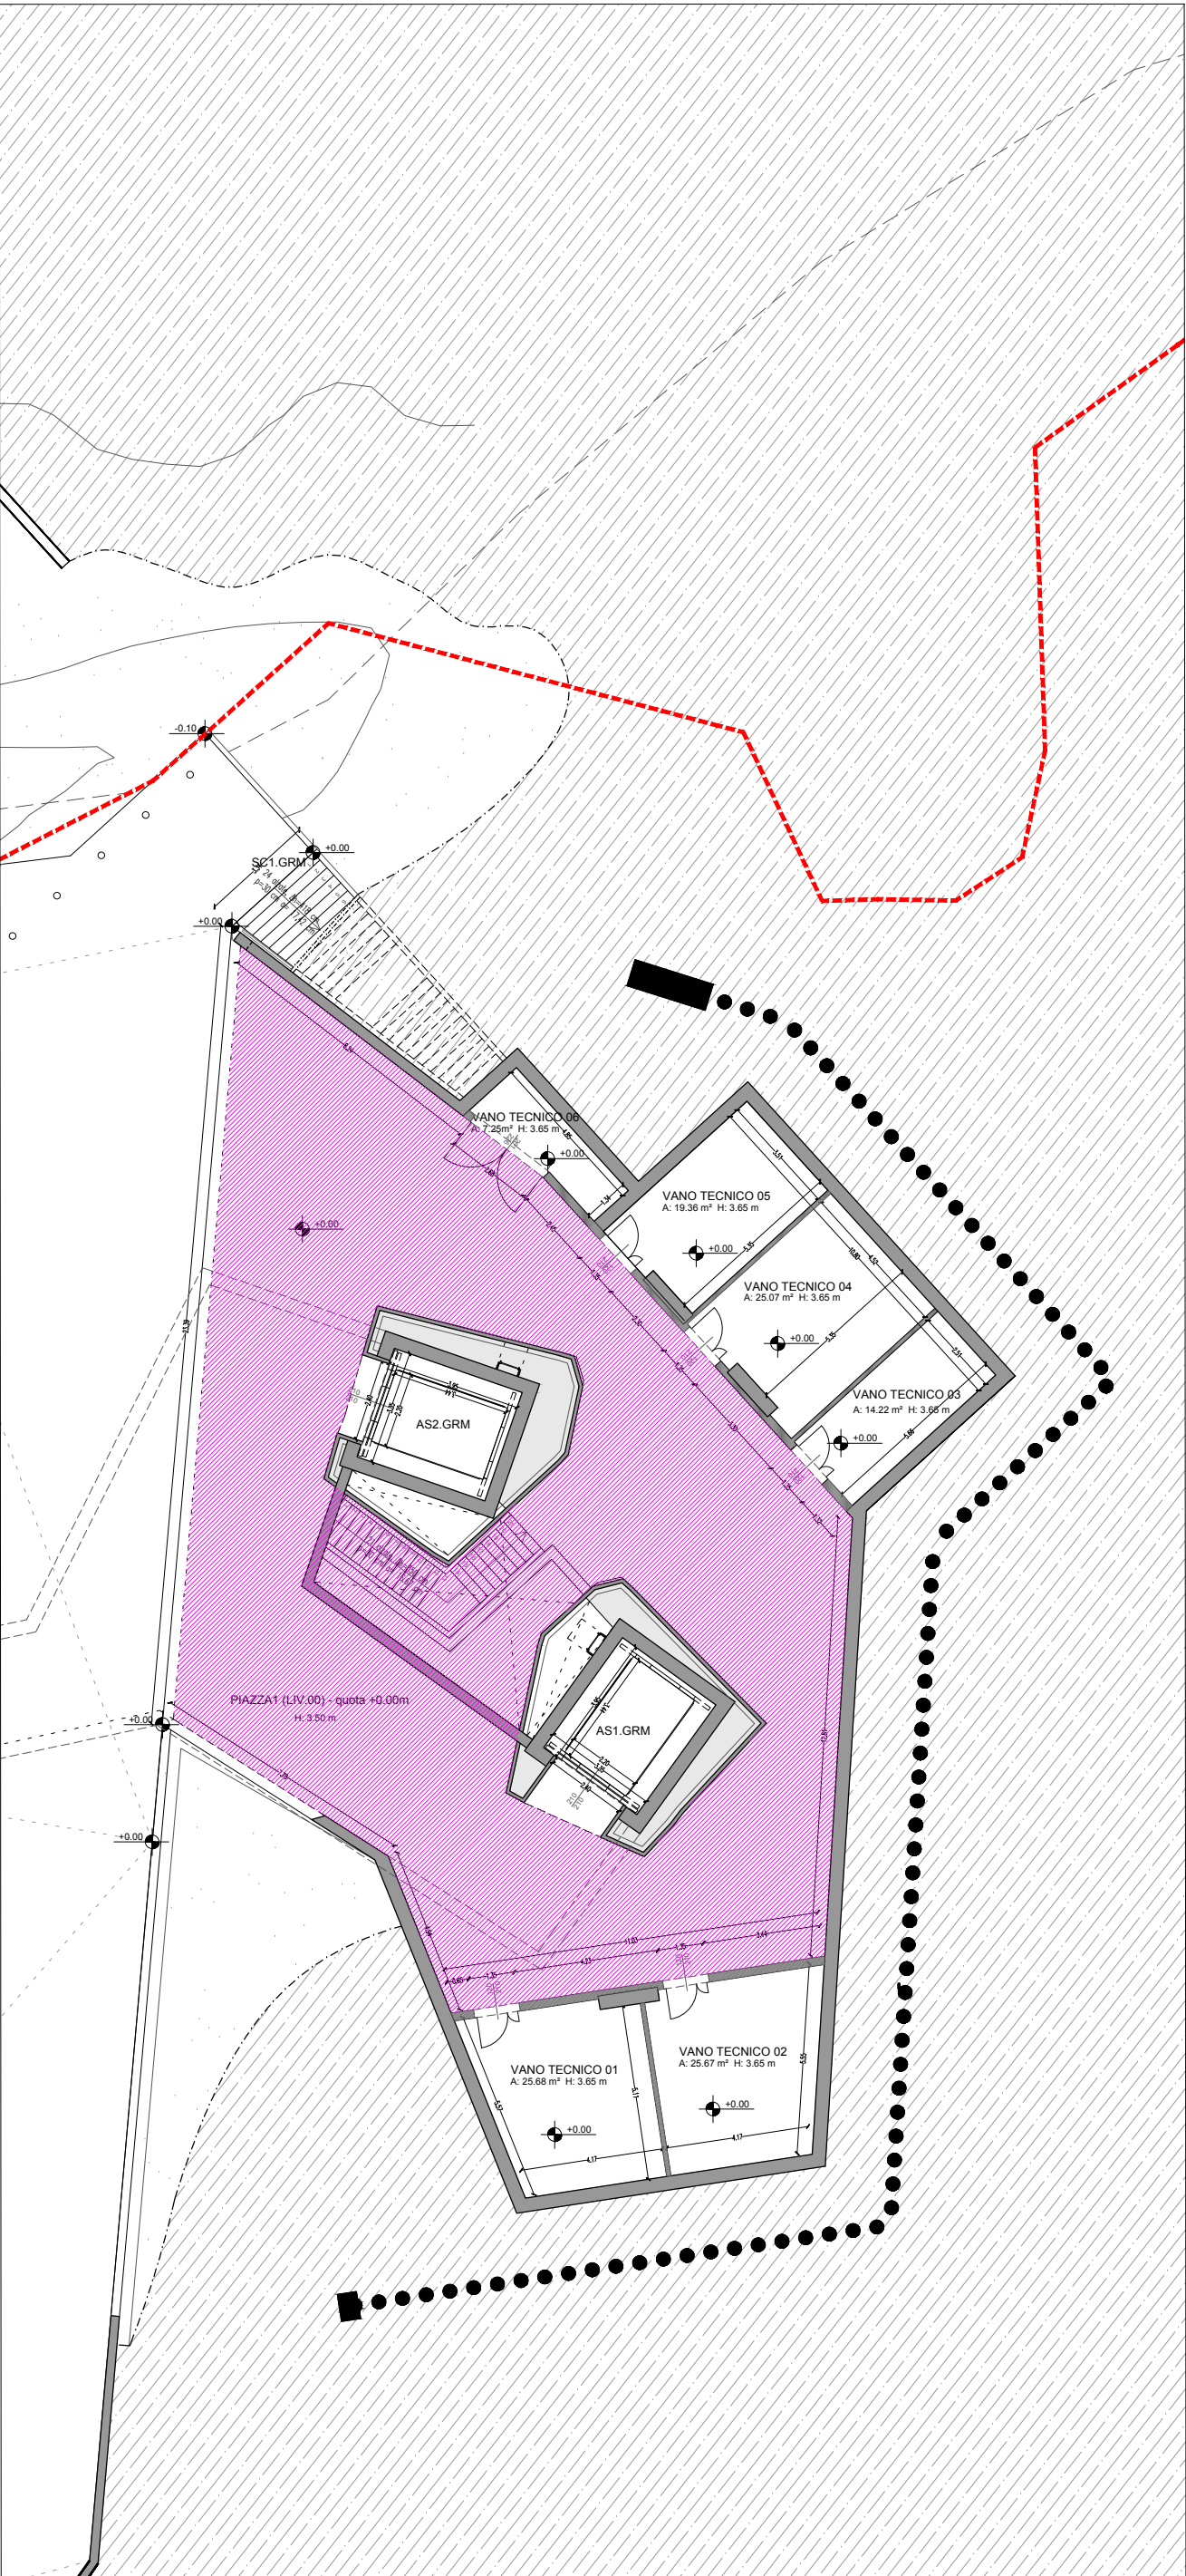

PIANTA (LIV.00)\_quota 00.00 m  
Scala 1:200

## LEGENDA

CONTROSOFFITTO ESTERNO  
Z.A.03.01

NOTA BENE:  
La rappresentazione grafica è puramente indicativa della volontà progettuale adottata.  
Sarà cura della ditta appaltatrice, unica responsabile del risultato finale, il rilievo delle effettive misure presenti in cantiere al momento opportuno, e l'esecuzione di tutti i particolari di dettaglio costruttivo in relazione allo specifico prodotto o sistema adottato. Restano ferme le dimensioni complessive del dettaglio. Ogni modifica e particolare costruttivo sarà sottoposta ad insindacabile approvazione della D.L.

NOTA BENE:  
La rappresentazione grafica riguardante i dettagli strutturali è puramente indicativa e si rimanda quindi alle relative tavole strutturali.



### VARIANTE AL LOTTO N. 2 DEL COLLEGAMENTO PEDONALE DAL CENTRO STORICO DEL CAPOLUOGO ALLE AREE DEI SERVIZI PUBBLICI LUNGO VIALE GRAMSCI, PECCIOLI (PI) CUP: D42F20000570004 CIG: BB53B3BFCF

#### PROGETTO ESECUTIVO

|                                                       |   |
|-------------------------------------------------------|---|
| Progettista                                           | Arch. NICO PANIZZI<br>Heliopolis 21 Architetti Associati   |
| Team di progettazione                                 | Arch. GIAN LUIGI MELIS<br>Arch. ALESSANDRO MELIS<br>Arch. ILARIA FRUZZETTI<br>P. Ed. FILIPPO MARIANI<br><br>Ing. MARGHERITA BALDOCCHI<br>Ing. ELISABETTA CONI<br>Arch. ROBERTO POZIELLO<br>Dott.ssa in arch. GAIA PARLANTI<br>Dott. in scienze dell'arch. LUCA MARRAS<br>LORENZO SHABANI<br>MARTINA MANETTI<br>Heliopolis 21 Architetti Associati |
| Consulenza progetto opere strutturali                 | Ing. GIANNI MICHELON<br>MAD Ingegneria srl   |
| Consulenza progetto opere elettriche                  | Ing. MASSIMILIANO MICHELETTI<br>Studio Tecnotre   |
| Coordinatore della sicurezza in fase di progettazione | Arch. GIAN LUIGI MELIS<br>Heliopolis 21 Architetti Associati   |
| Relazioni e indagini geologiche                       | Dott.ssa Geol. FRANCESCA FRANCHI<br>Geoprogetti Studio Associato   |
| Consulenza idraulica                                  | Ing. JACOPO TACCINI   |

|                                                                                        |                                                  |                            |
|----------------------------------------------------------------------------------------|--------------------------------------------------|----------------------------|
| OGGETTO<br><br><b>INDIVIDUAZIONI</b><br>CONTROSOFFITTO:<br>Individuazione planimetrica | TAVOLA NUMERO<br><b>AR.28.IND_Controsoffitto</b> |                            |
|                                                                                        | SCALA<br><b>1:200</b>                            | DATA<br><b>Giugno 2026</b> |