



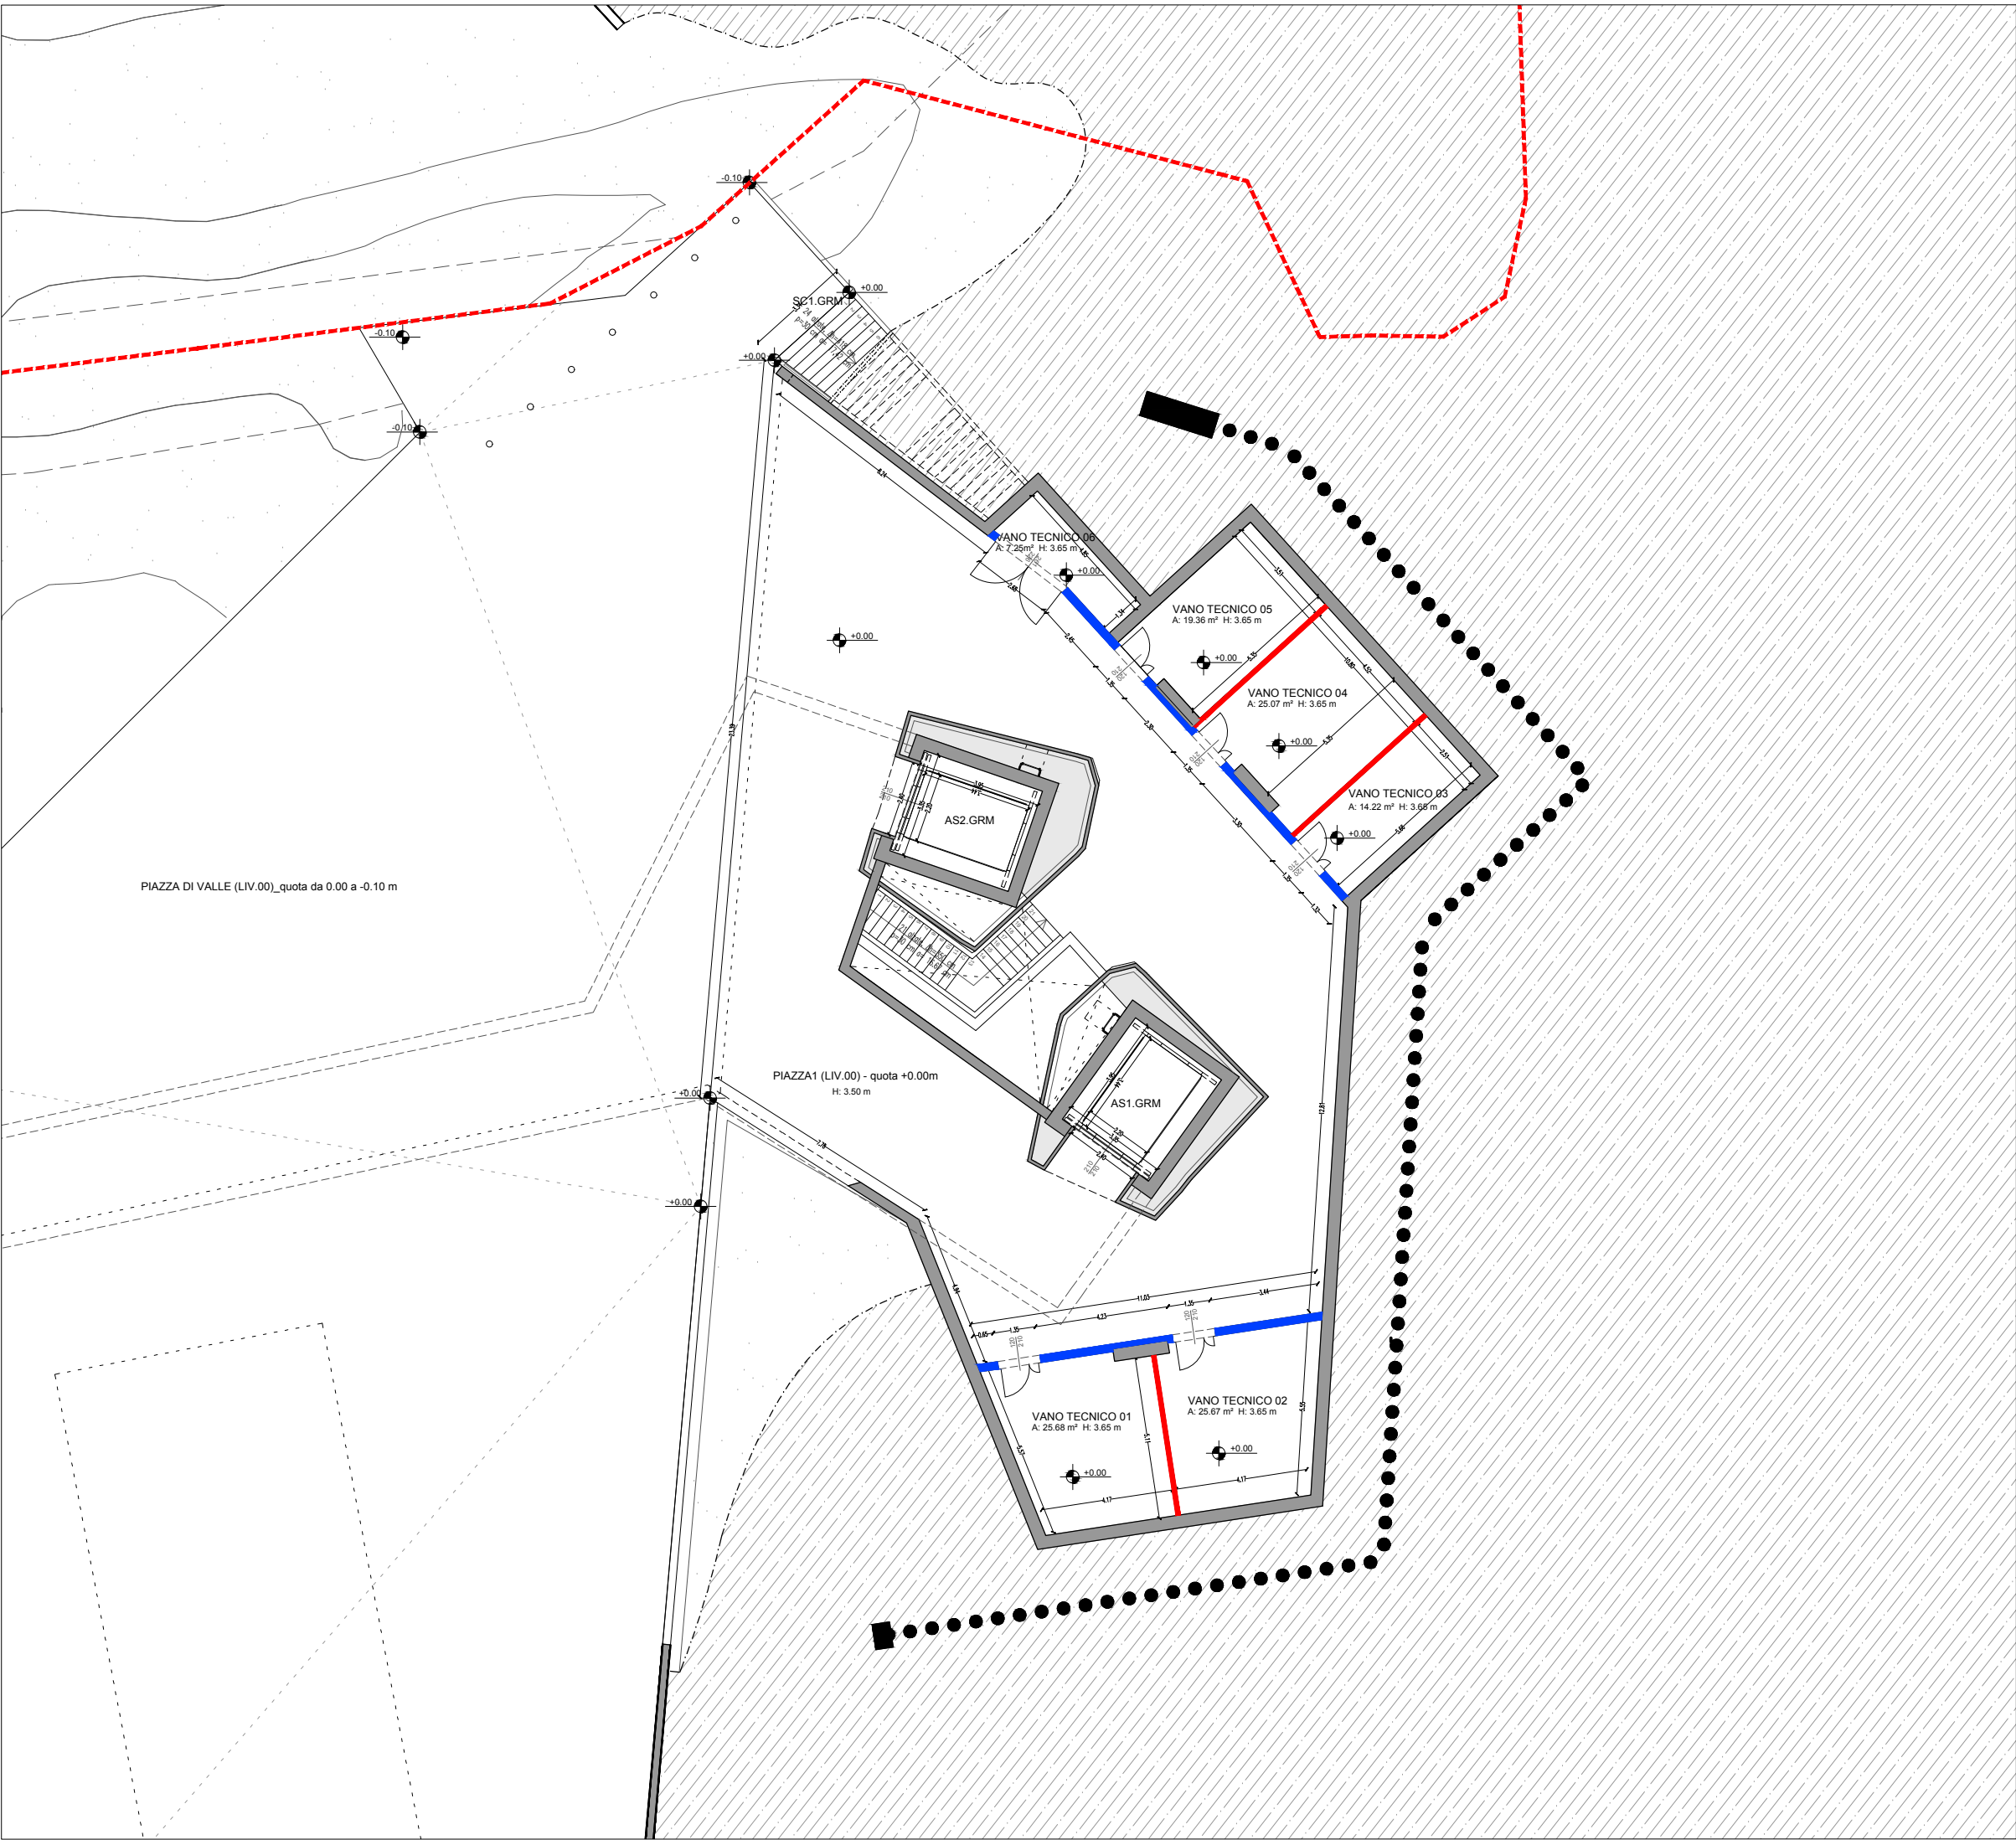


PIANTA (LIV.00)\_quota 00.00 m  
Scala 1:200

Z.A.07.01  
Parete W112 Diamant + GKB + C75 - spessore 125 mm

Sezione orizzontale

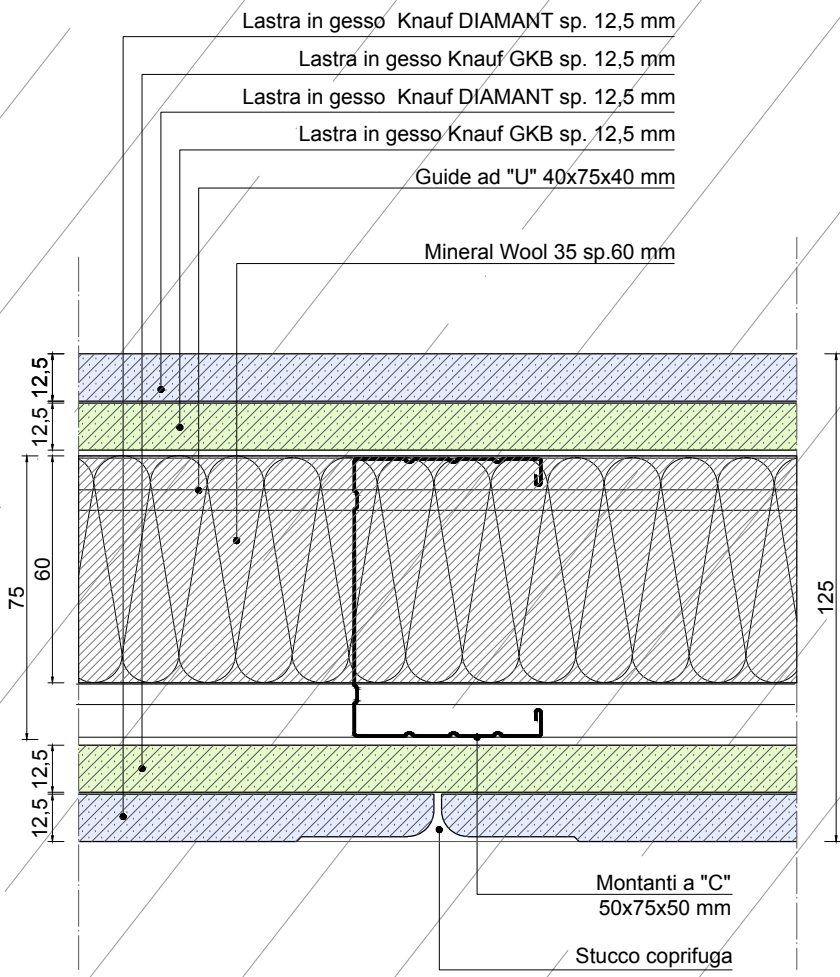

Sezione verticale

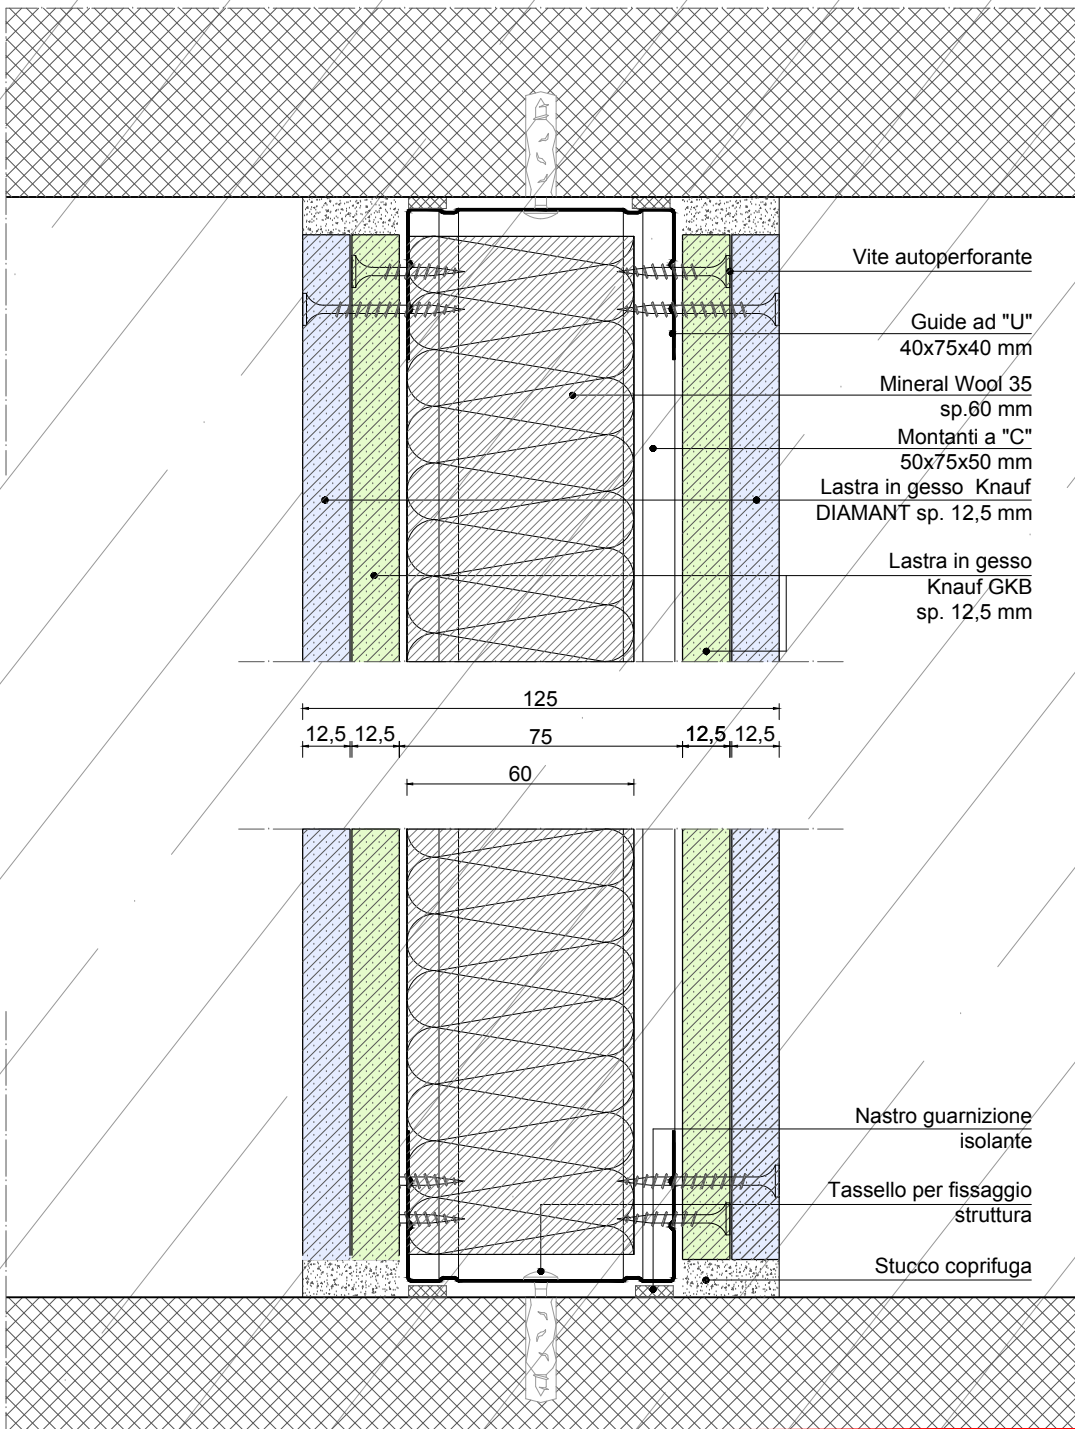

Scala 1:2

LEGENDA

- PARETE IN CARTONGESSO A SINGOLA ORDITURA E DOPPIO RIVESTIMENTO, TIPO KNAUF W112 o equivalente, sp.125 mm (Diamant+GKB+C75) Z.A.07.01**
- TAMPONAMENTI ESTERNI A SECCO, TIPO KNAUF AQUAPANEL o equivalente, sp.24 cm Z.A.05.04**

NOTA BENE:


La rappresentazione grafica è indicativa della volontà progettuale adottata. Sarà cura della ditta appaltatrice, unica responsabile del risultato finale, il rilievo delle effettive misure presenti in cantiere al momento opportuno, e l'esecuzione di tutti i particolari di dettaglio costruttivo in relazione allo specifico prodotto o sistema adottato. Restano ferme le dimensioni complessive del dettaglio così come indicato nelle tavole di progetto e di dettaglio. Ogni modifica e particolare costruttivo sarà sottoposta ad insindacabile approvazione della D.L.

NOTA BENE:


La rappresentazione grafica riguardante i dettagli strutturali è puramente indicativa e si rimanda quindi alle relative tavole strutturali.

Z.A.05.04  
TAMPONAMENTI ESTENI A SECCO, tipo KNAUF AQUAPANEL - spessore 240 mm

Sezione orizzontale

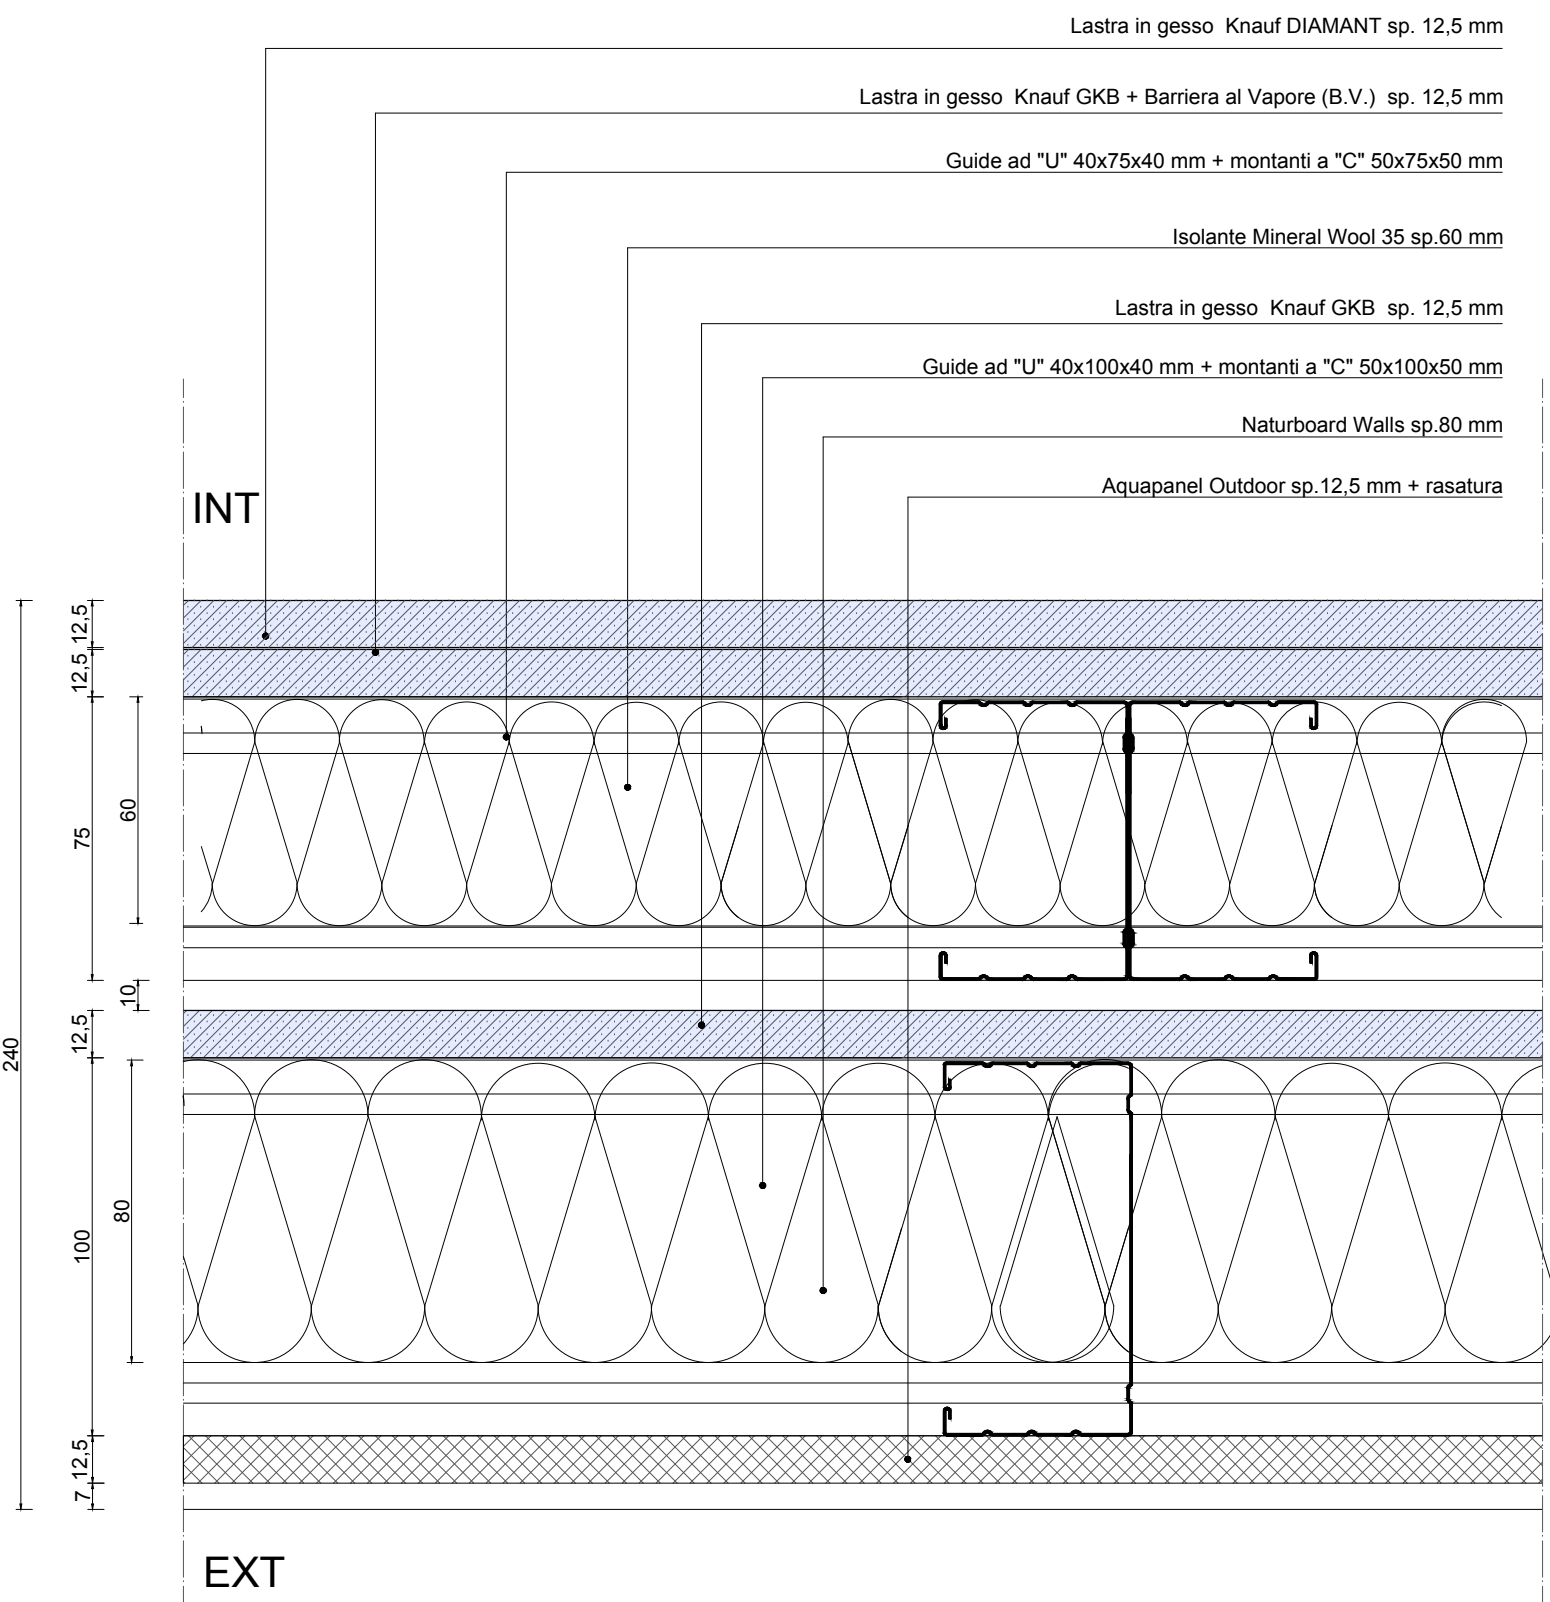

Sezione verticale

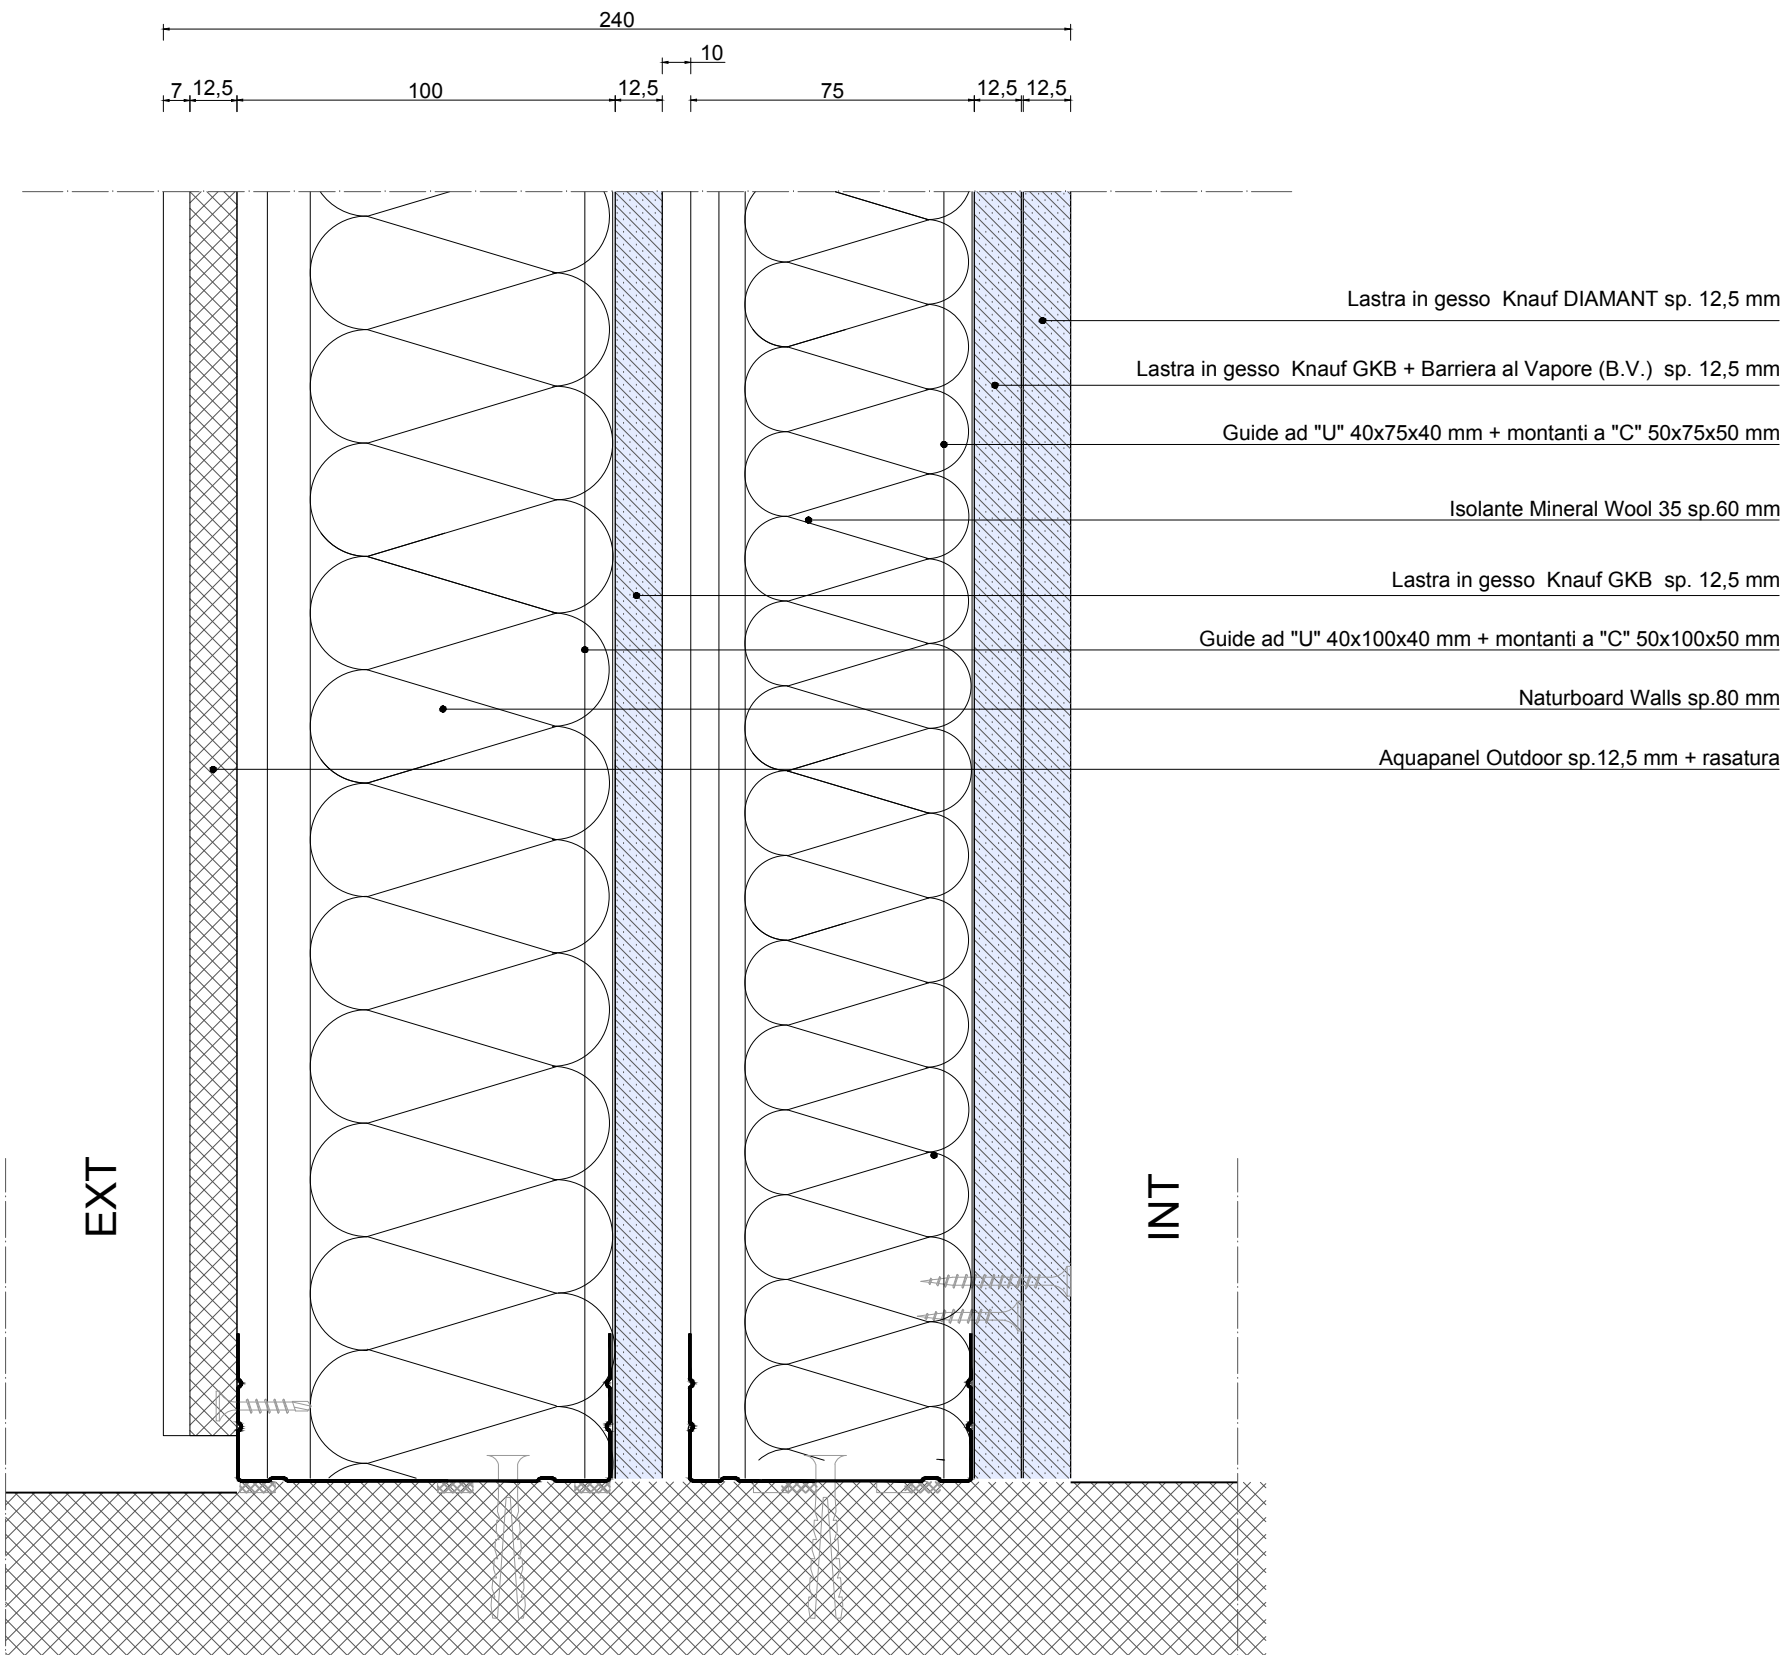

Scala 1:2



VARIANTE AL LOTTO N. 2 DEL COLLEGAMENTO PEDONALE DAL CENTRO STORICO DEL CAPOLUOGO ALLE AREE DEI SERVIZI PUBBLICI LUNGO VIALE GRAMSCI, PECCIOLI (PI)  
CUP: D42F20000570004 CIG: BB53B3BFCF

PROGETTO ESECUTIVO

|                                                       |   |
|-------------------------------------------------------|---|
| Progettista                                           | Arch. NICO PANIZZI<br>Heliopolis 21 Architetti Associati   |
| Team di progettazione                                 | Arch. GIAN LUIGI MELIS<br>Arch. ALESSANDRO MELIS<br>Arch. ILARIA FRUZZETTI<br>P. Ed. FILIPPO MARIANI<br><br>Ing. MARGHERITA BALDOCCHI<br>Ing. ELISABETTA CONI<br>Arch. ROBERTO POZZIELLO<br>Dott.ssa in arch. GAIA PARLANTI<br>Dott. in scienze dell'arch. LUCA MARRAS<br>LORENZO SHABANI<br>MARTINA MANETTI<br>Heliopolis 21 Architetti Associati |
| Consulenza progetto opere strutturali                 | Ing. GIANNI MICHELON<br>MAD Ingegneria srl   |
| Consulenza progetto opere elettriche                  | Ing. MASSIMILIANO MICHELETTI<br>Studio Tecnotre   |
| Coordinatore della sicurezza in fase di progettazione | Arch. GIAN LUIGI MELIS<br>Heliopolis 21 Architetti Associati   |
| Relazioni e indagini geologiche                       | Dott.ssa Geol. FRANCESCA FRANCHI<br>Geoprogetti Studio Associato   |
| Consulenza idraulica                                  | Ing. JACOPO TACCINI   |

|   |                                                    |                            |
|---|----------------------------------------------------|----------------------------|
| OGGETTO                                                                                                   | TAVOLA NUMERO<br><b>AR.38.IND_ Sistemi a secco</b> |                            |
| <b>INDIVIDUAZIONI</b><br>STRATIGRAFIE VERTICALI SISTEMI A SECCO:<br>Individuazioni planimetriche<br>Abaco | SCALA<br><b>1:200/1:2</b>                          | DATA<br><b>Giugno 2026</b> |