
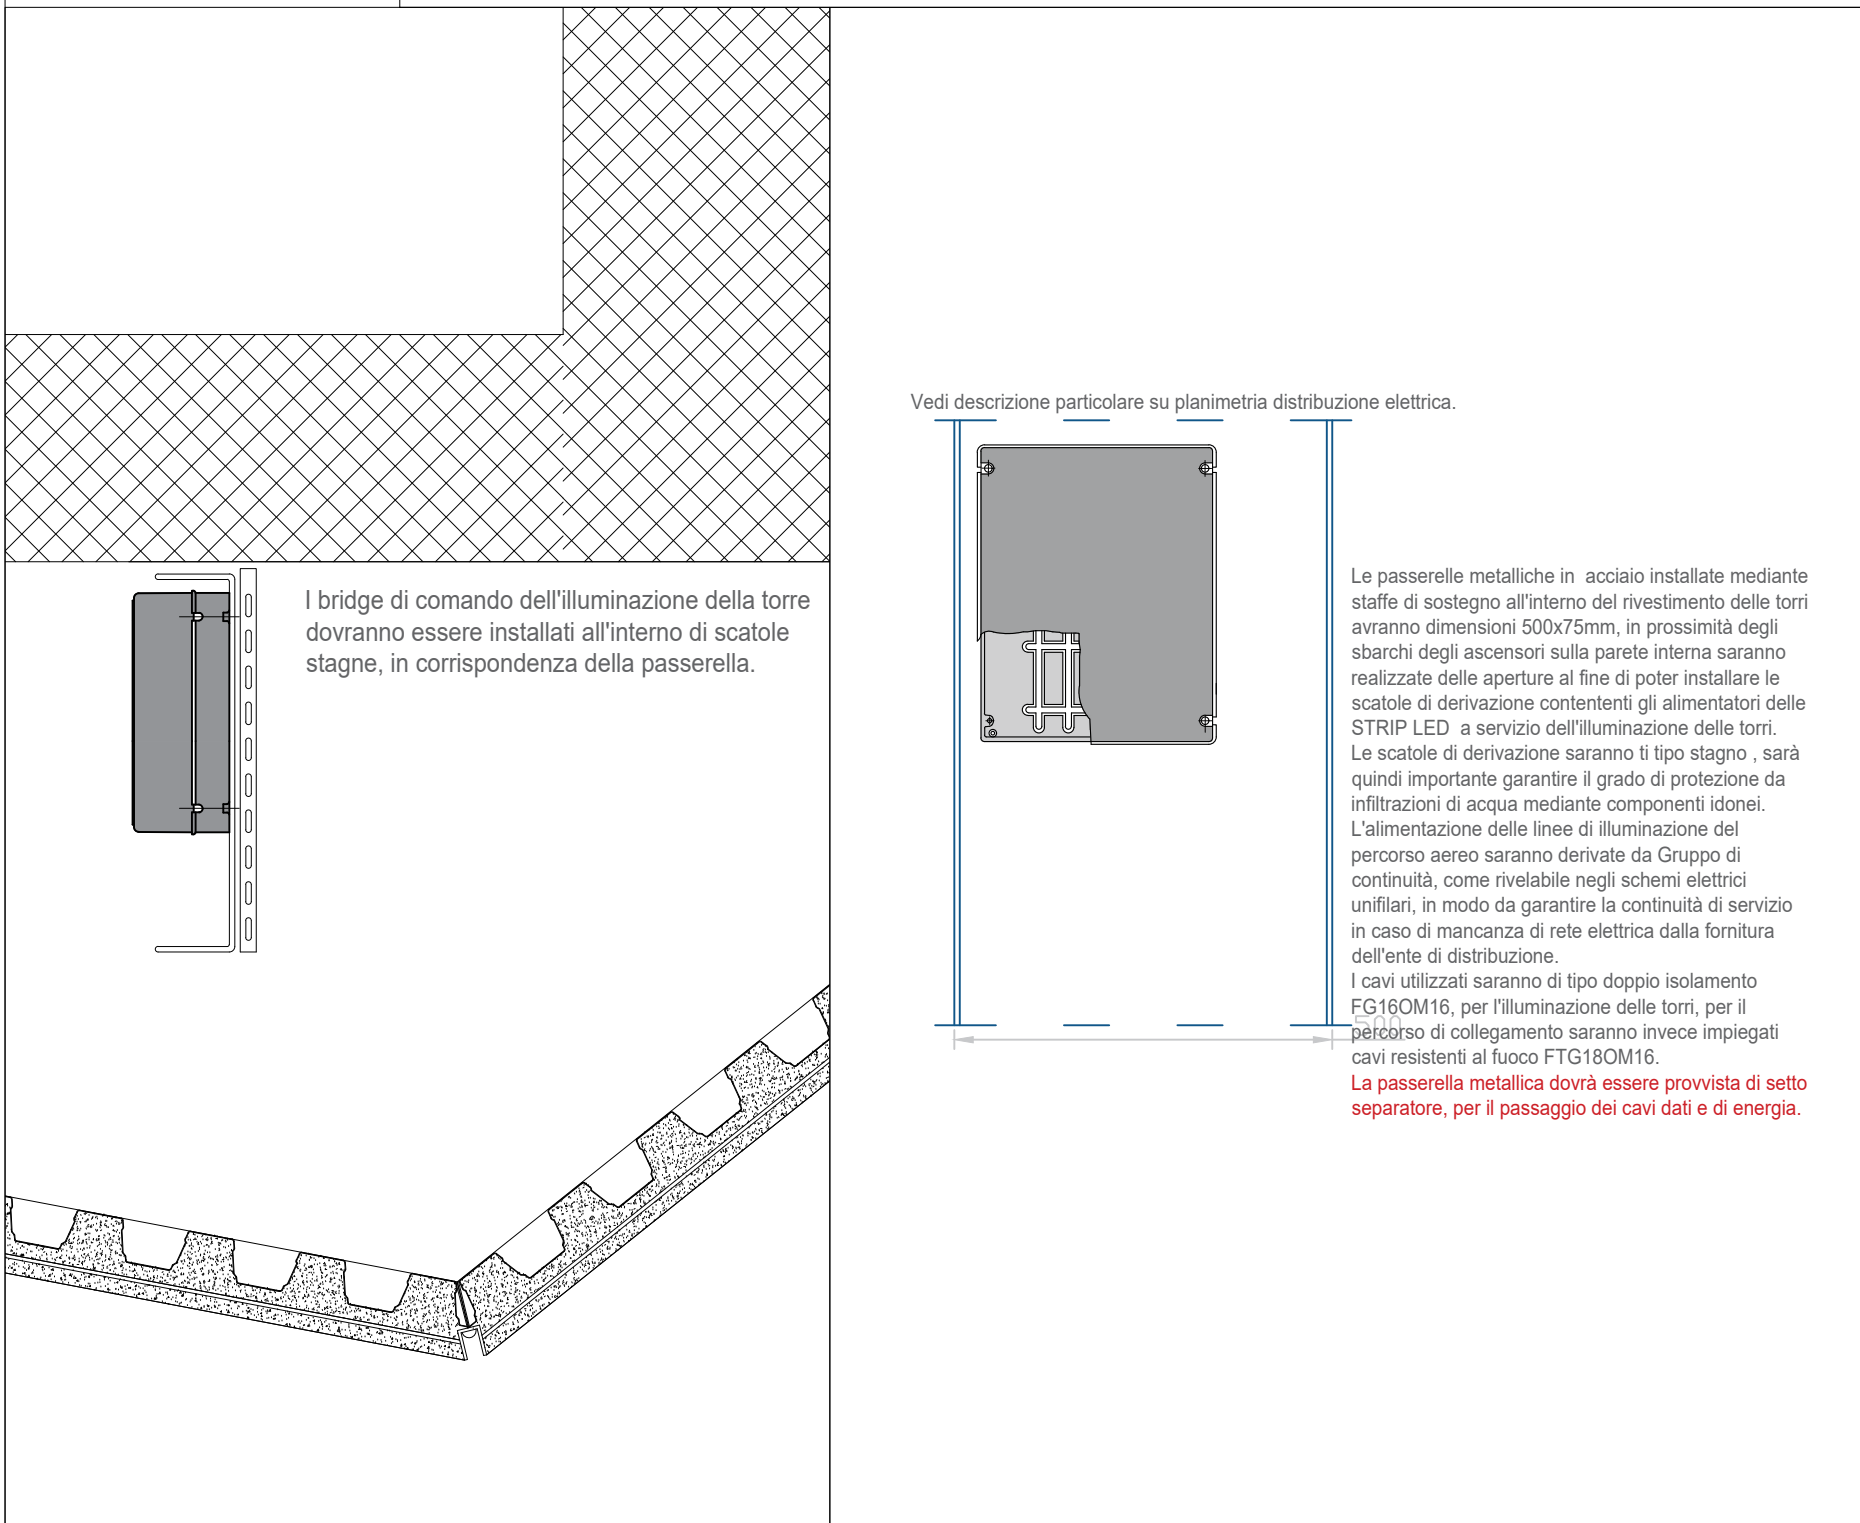
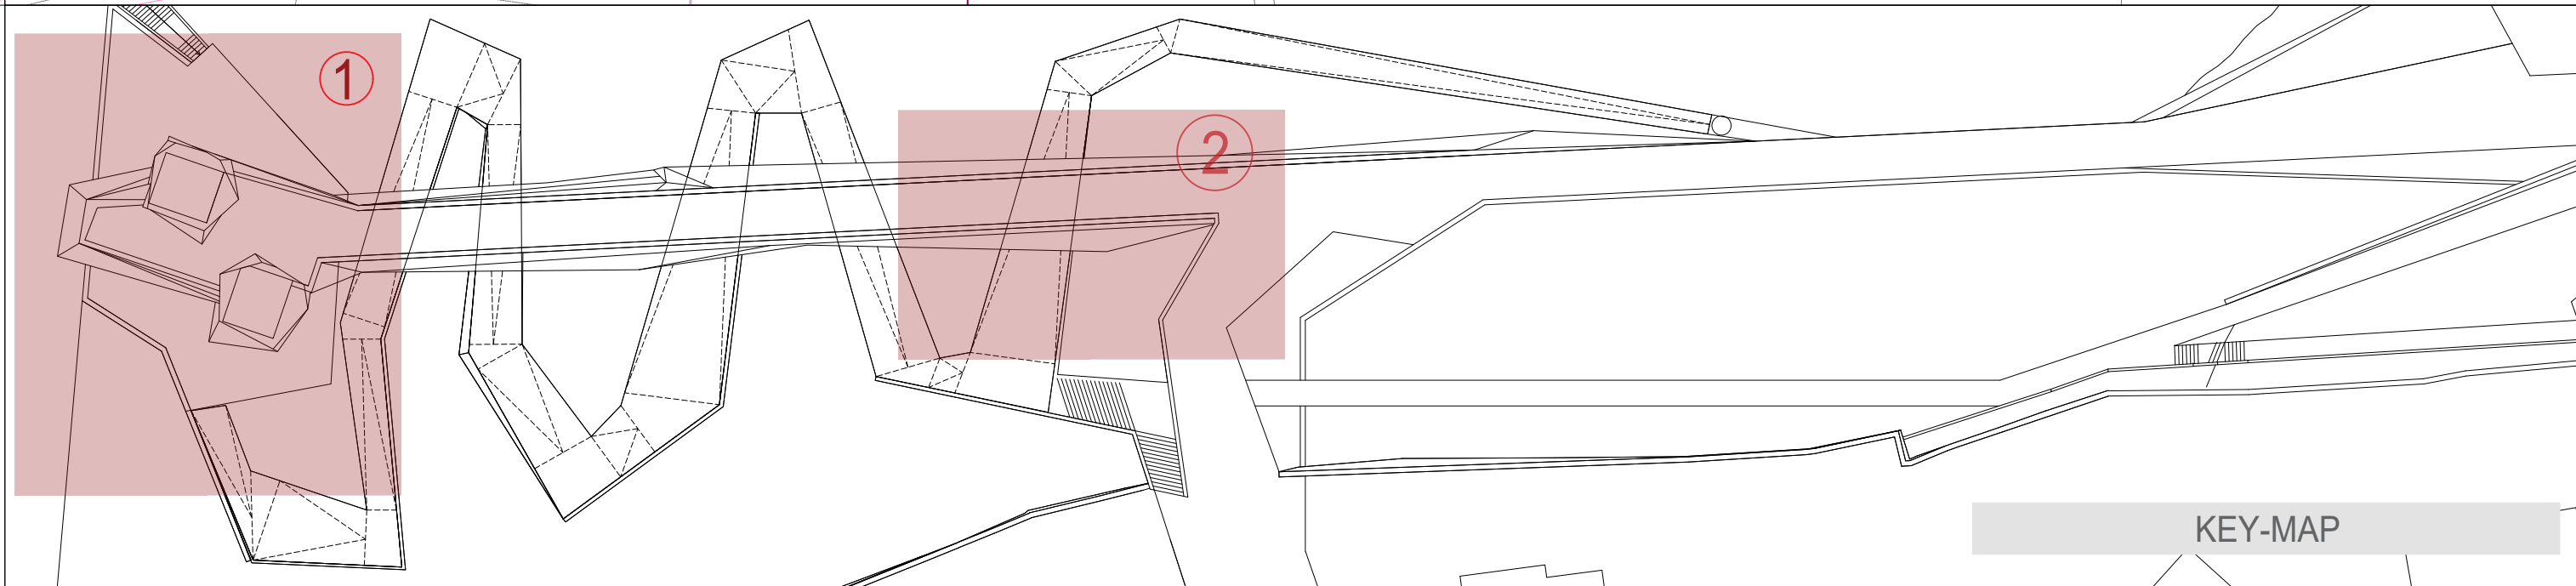
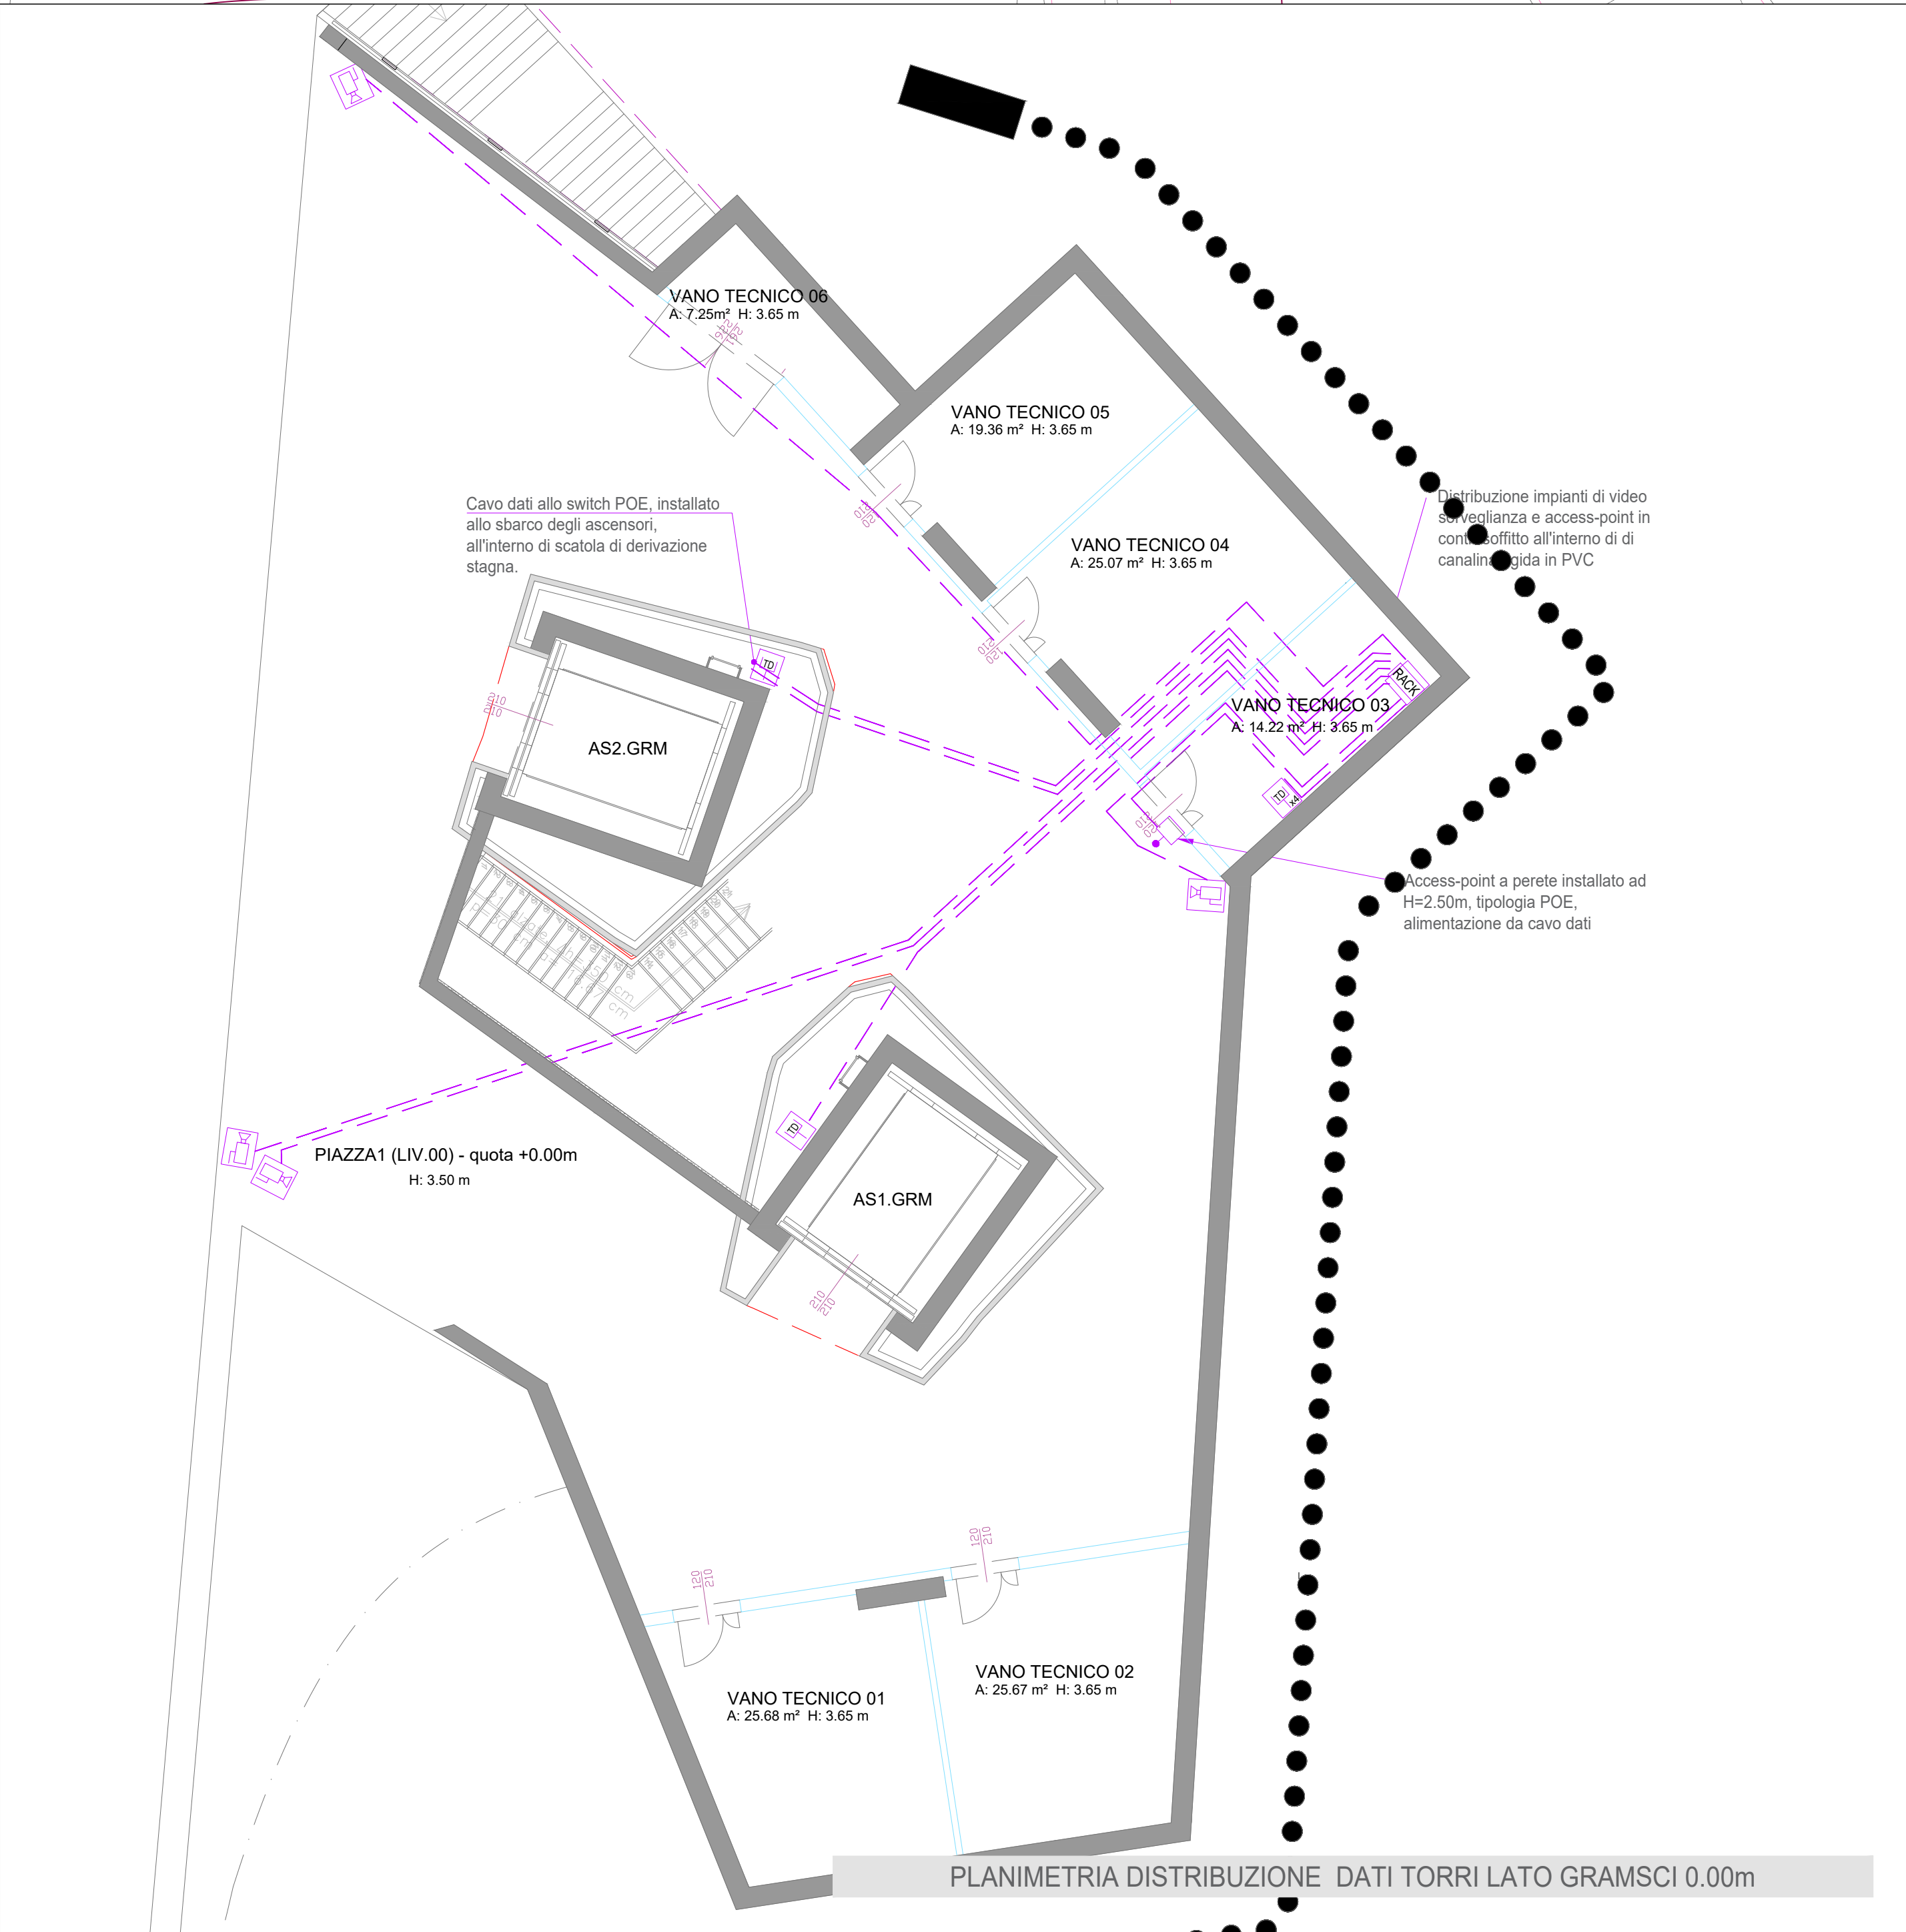
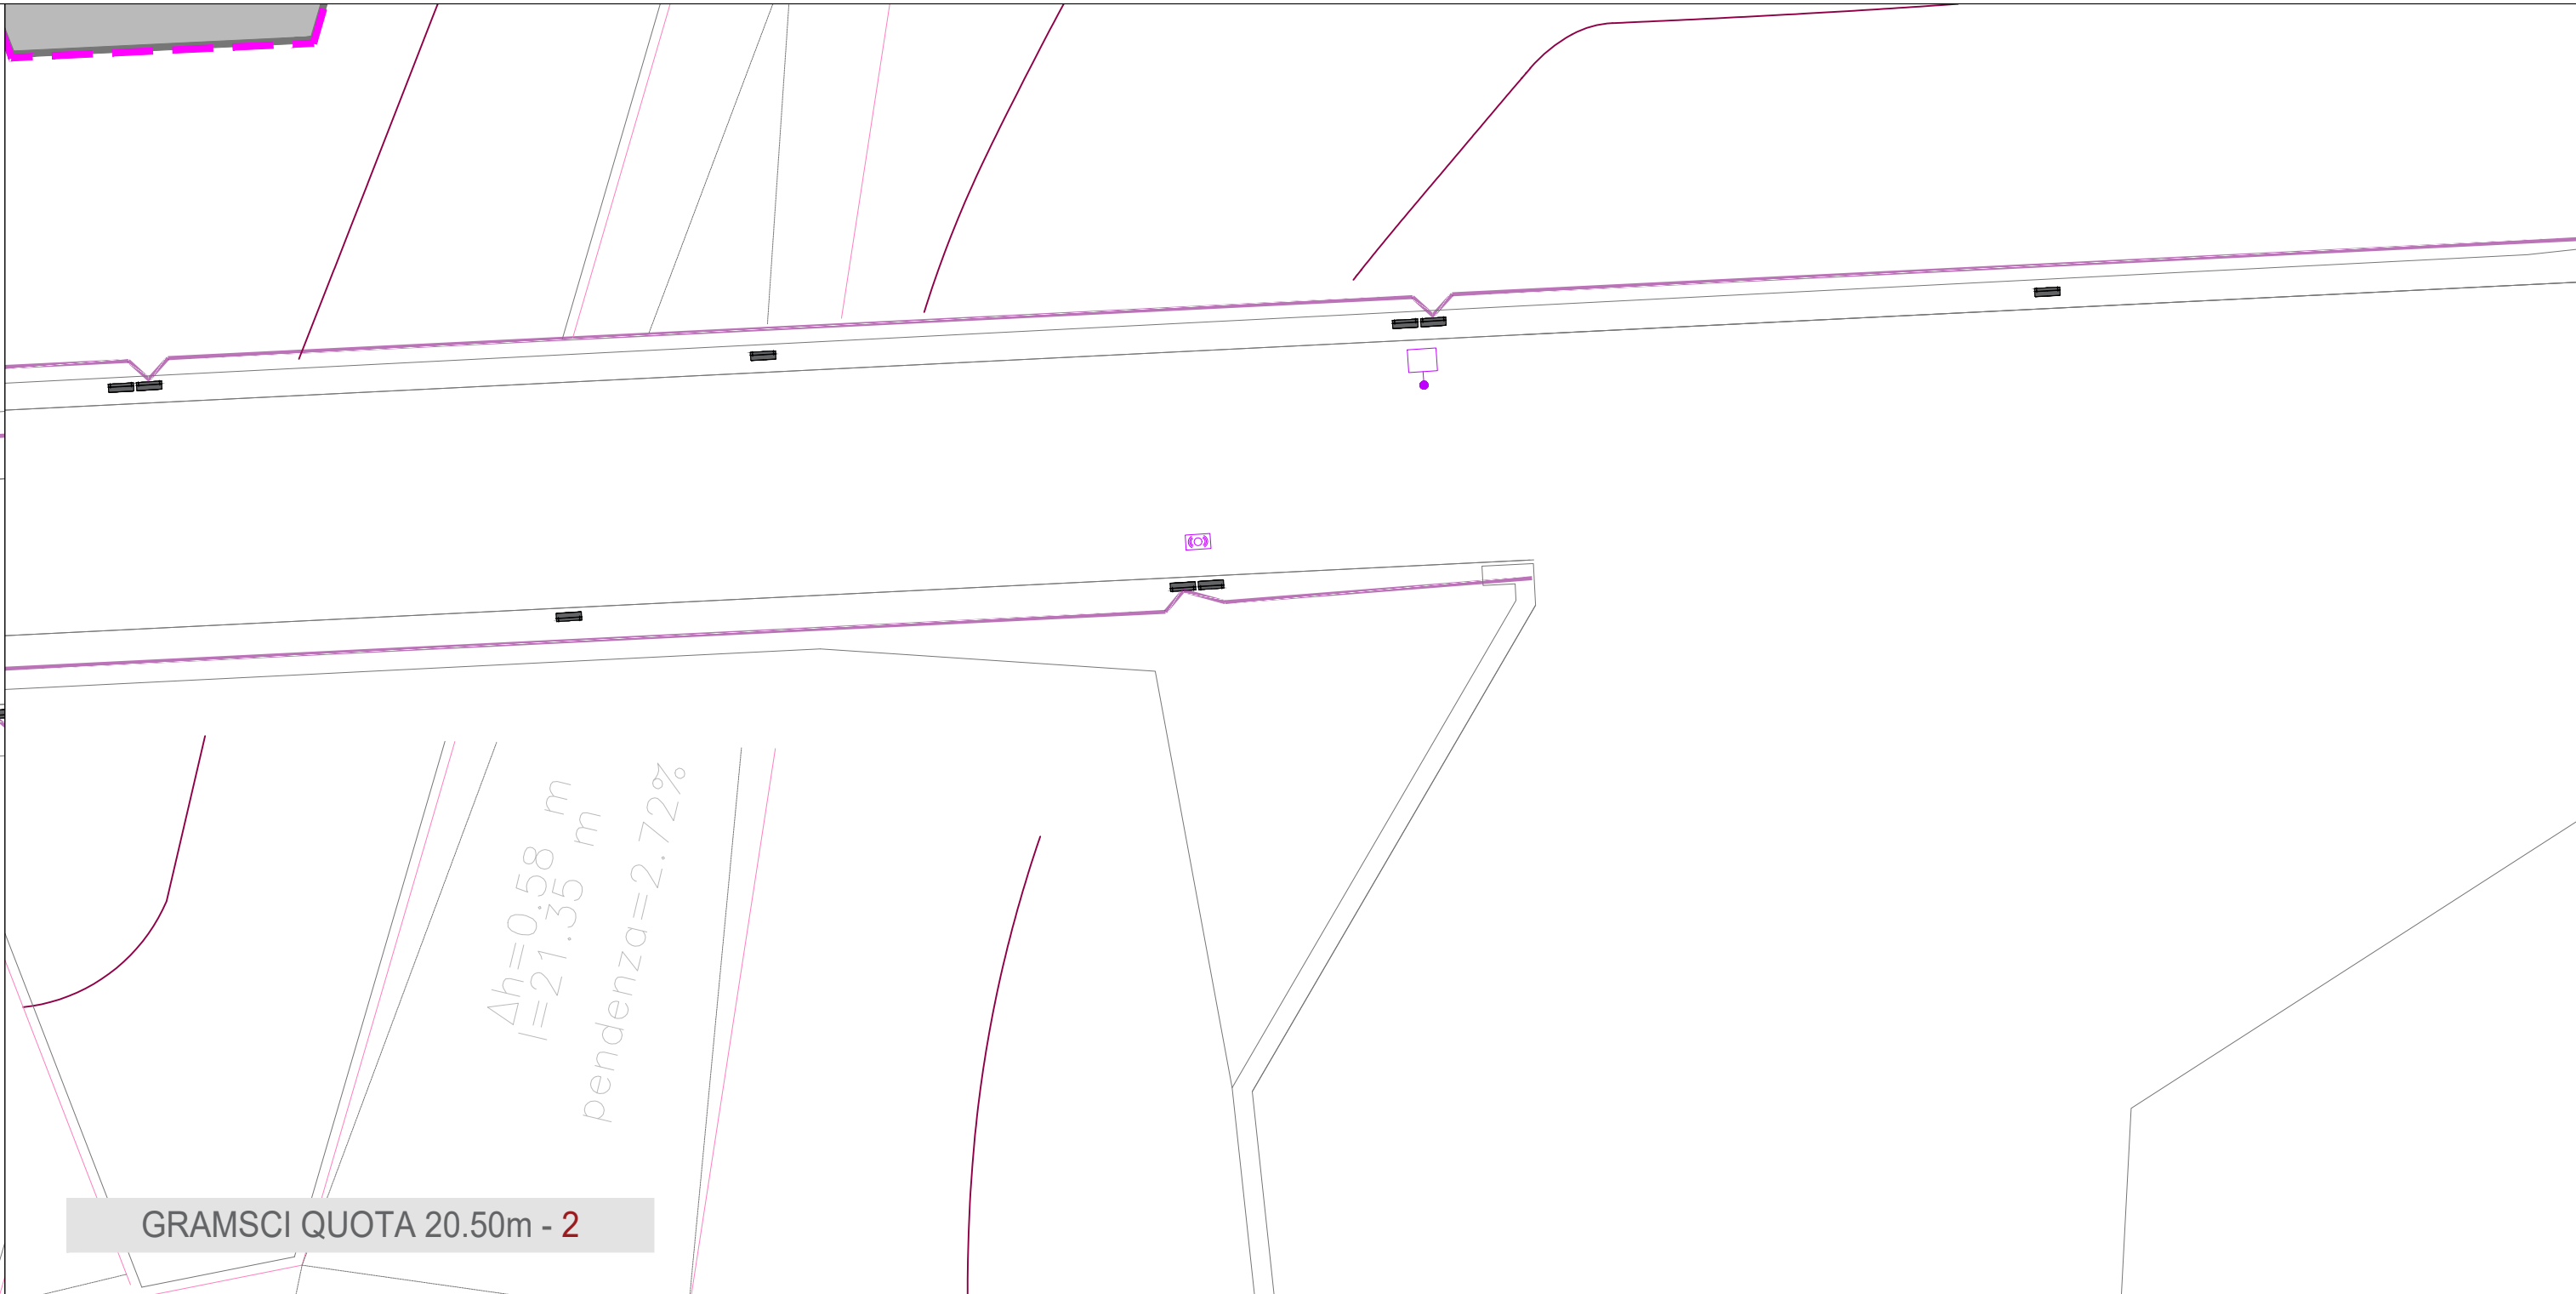


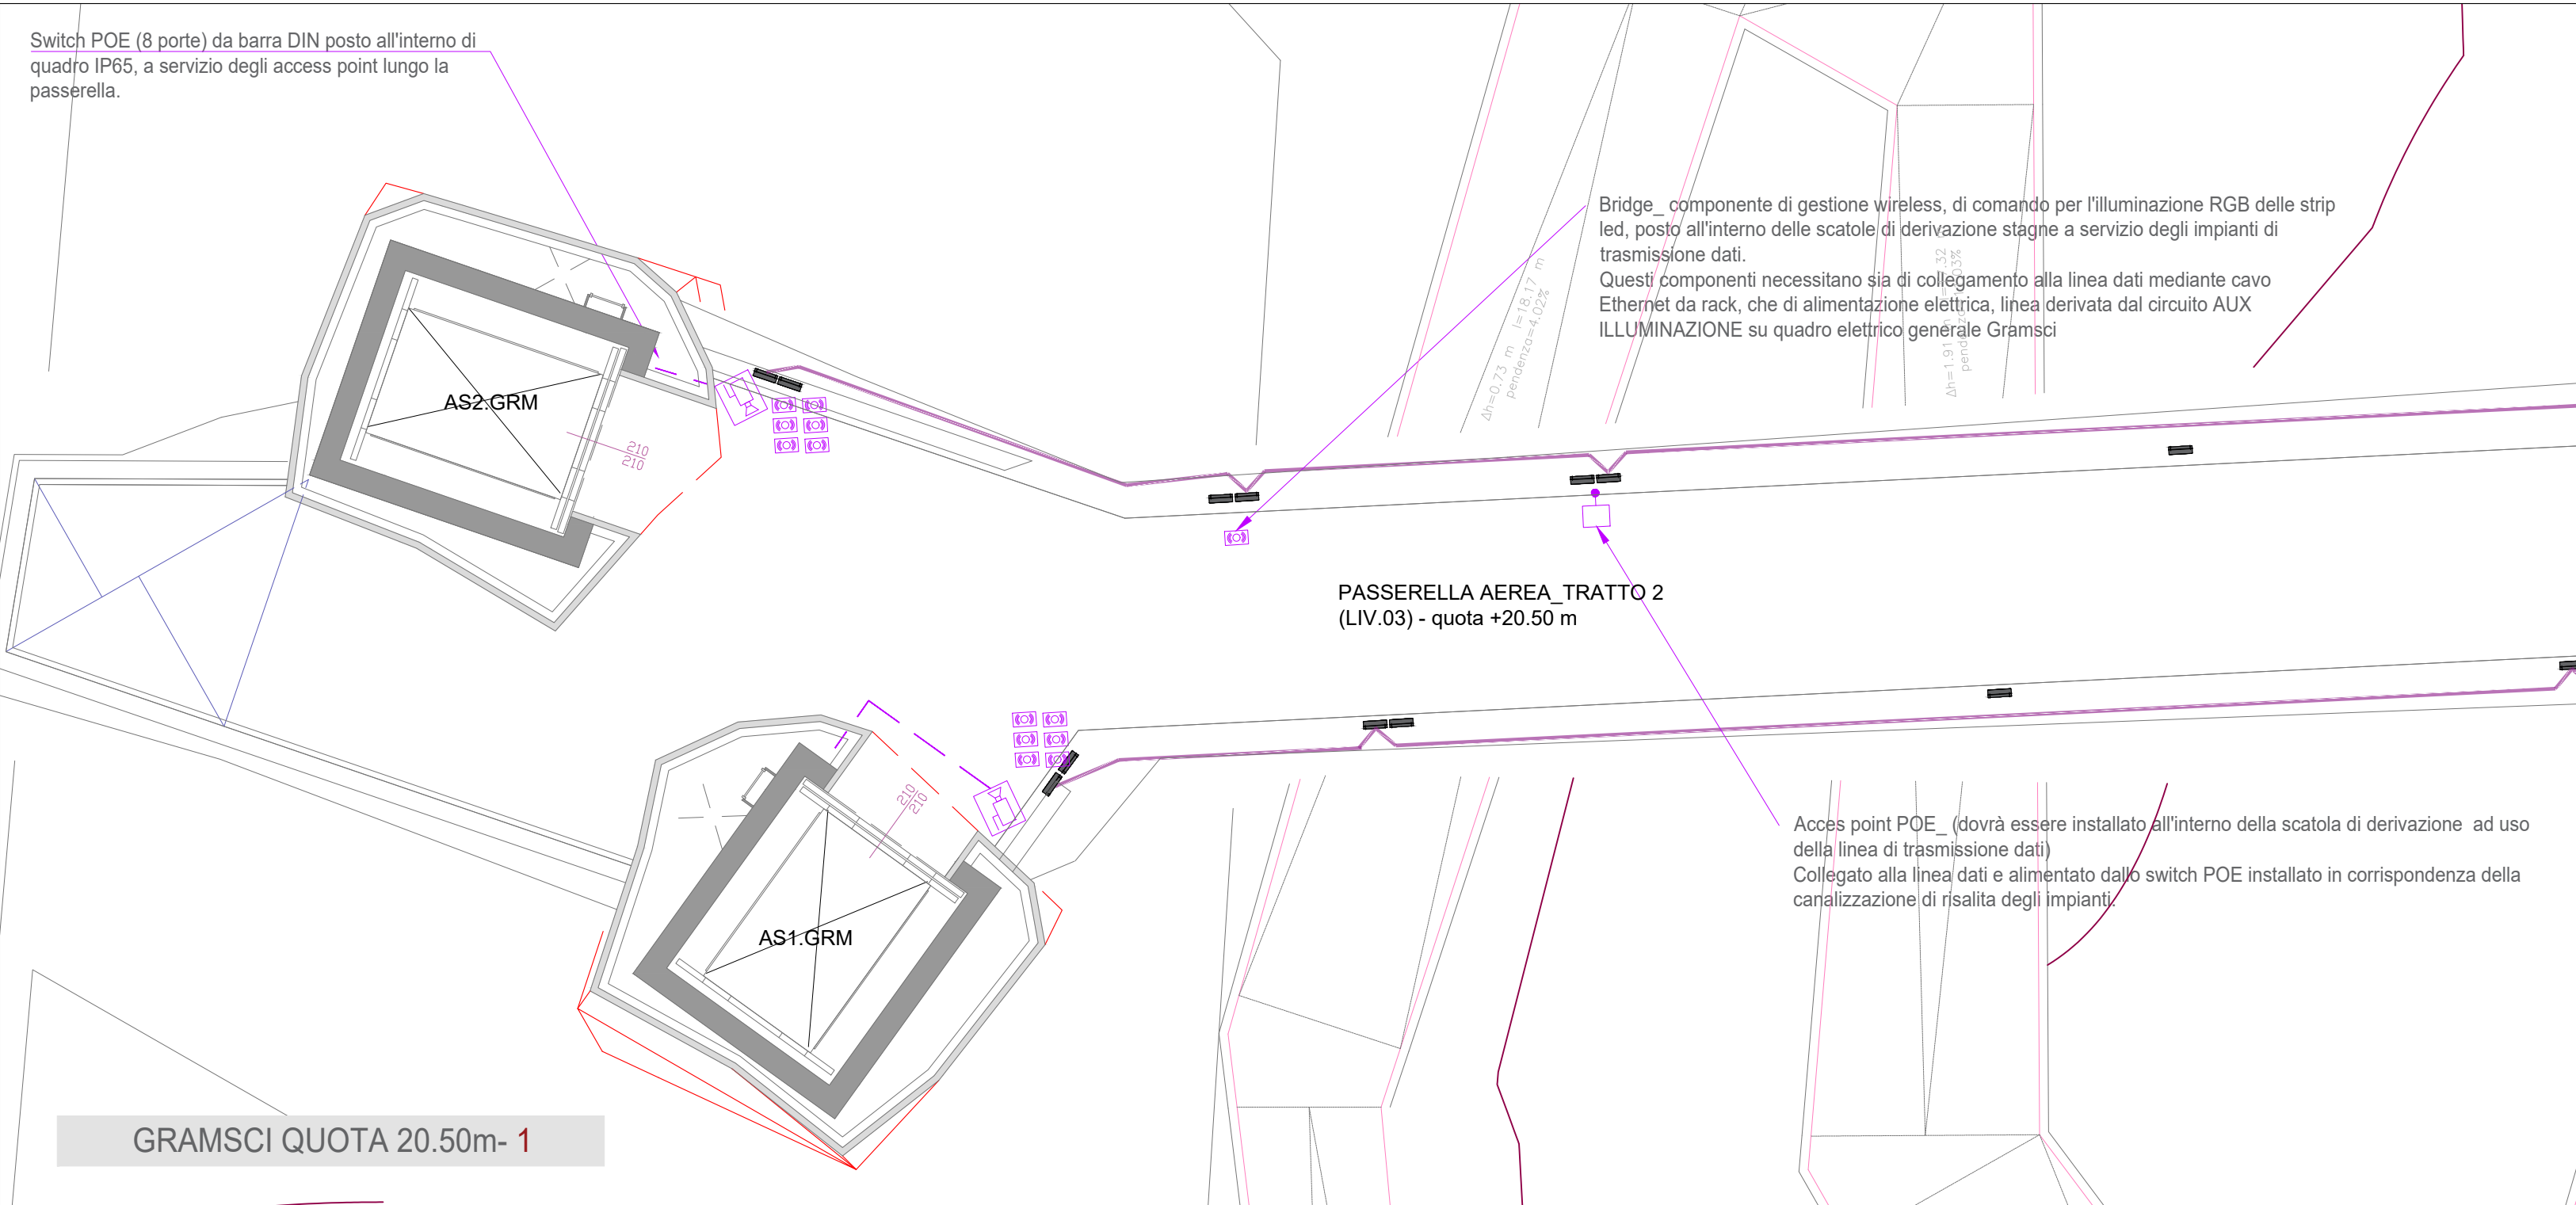

VARIANTE AL LOTTO N. 2 DEL COLLEGAMENTO PEDONALE DAL CENTRO STORICO DEL CAPOLUOGO ALLE AREE DEI SERVIZI PUBBLICI LUNGO VIALE GRAMSCI, PECCIOLI (PI)  
CUP: D42F20000570004 CIG: BB53B3BFCF

| PROGETTO ESECUTIVO                                    |  |   |                         |
|-------------------------------------------------------|--|---|-------------------------|
| Progettista                                           |  | Arch. NICO PANIZZI<br>Helipolis 21 Architetti Associati   |                         |
| Team di progettazione                                 |  | Arch. GIAN LUIGI MELIS<br>Arch. ALESSANDRO MELIS<br>Arch. ILARIA FRUZZETTI<br>P. Ed. FILIPPO MARIANI<br><br>Ing. MARGHERITA BALDOCCHI<br>Ing. ELISABETTA GOWI<br>Arch. ROBERTO POZZIELLO<br>Dott.ssa in arch. GAIA PARLANTI<br>Dott. in scienza dell'arch. LUCA MARRAS<br>LORENZO SHISANI<br>MARTINA MANETTI<br><br>Helipolis 21 Architetti Associati |                         |
| Consulenza progetto opere strutturali                 |  | Ing. GIANNI MICHELON<br><br>MAD Ingegneria srl   |                         |
| Consulenza progetto opere elettriche                  |  | Ing. MASSIMILIANO MICHELETTI<br><br>Studio Tecnobra   |                         |
| Coordinatore della sicurezza in fase di progettazione |  | Arch. GIAN LUIGI MELIS<br>Helipolis 21 Architetti Associati   |                         |
| Relazioni e indagini geologiche                       |  | Dott.ssa Geol. FRANCESCA FRANCHI<br><br>Geoprogetti Studio Associato   |                         |
| Consulenza idraulica                                  |  | Ing. JACOPO TACCINI   |                         |
| OGGETTO<br>Torre Gramsci - Impianti Speciali          |  | TAVOLA NUMERO<br>IED03   |                         |
|                                                       |  |   |                         |
|                                                       |  | SCALA<br><br>1:100   | DATA<br><br>Giugno 2026 |