


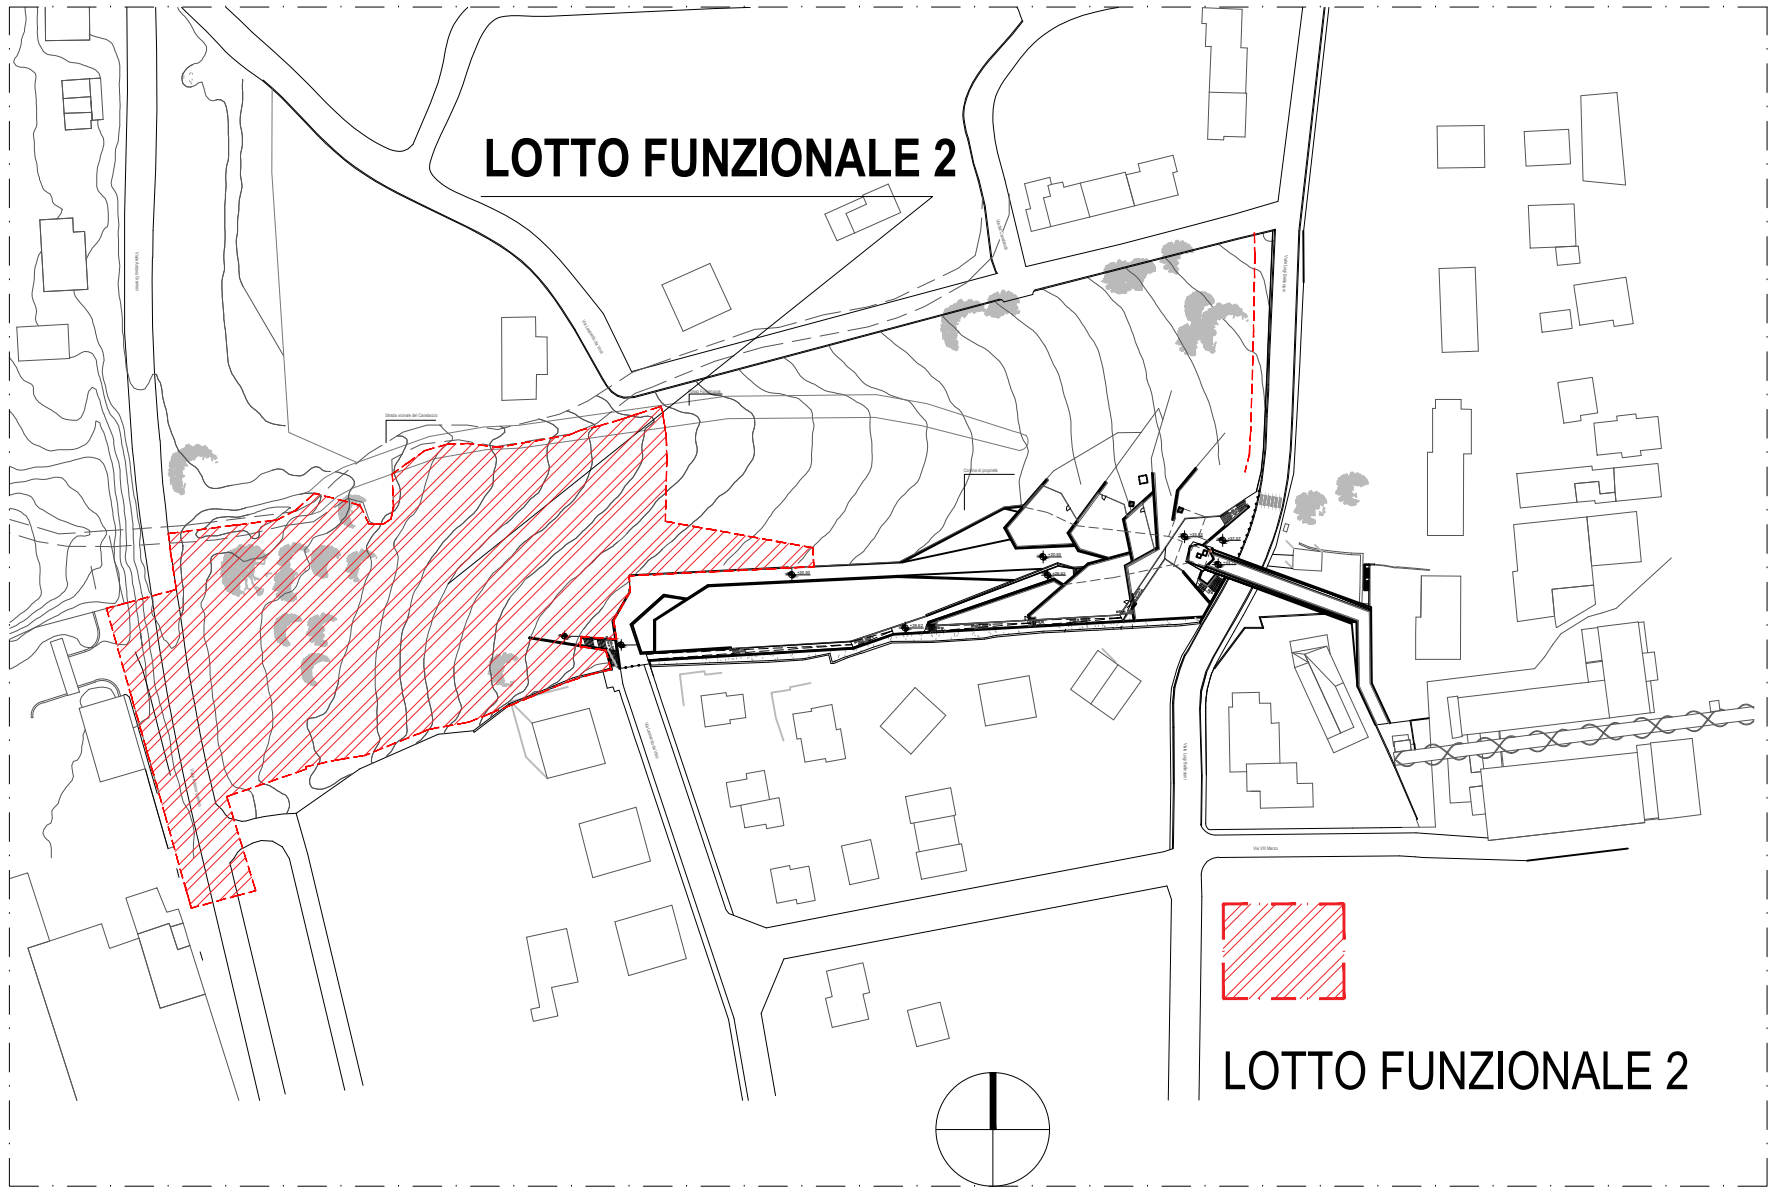


PLANIMETRIA GENERALE ATTUALE
Scala 1:1000



Vista da Viale Gramsci



Vista di Viale Gramsci

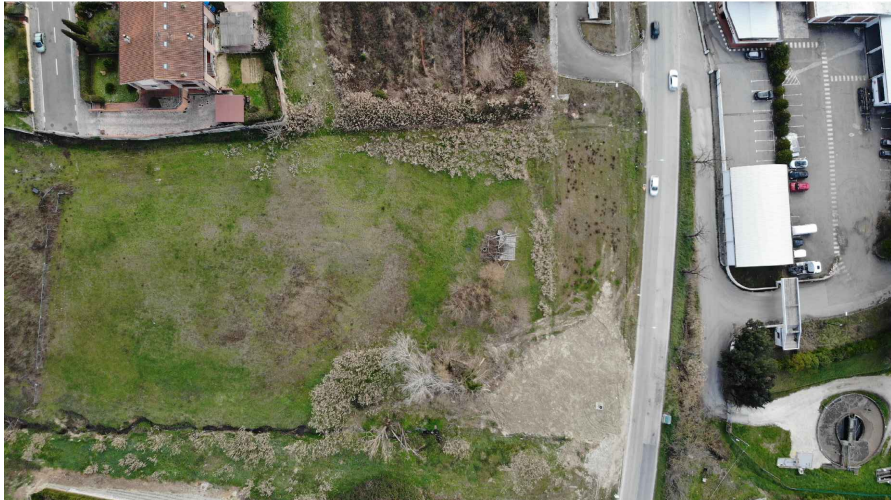

Vista aerea con drone




Vista aerea con drone



Vista da Via L. Da Vinci



Vista aerea con drone

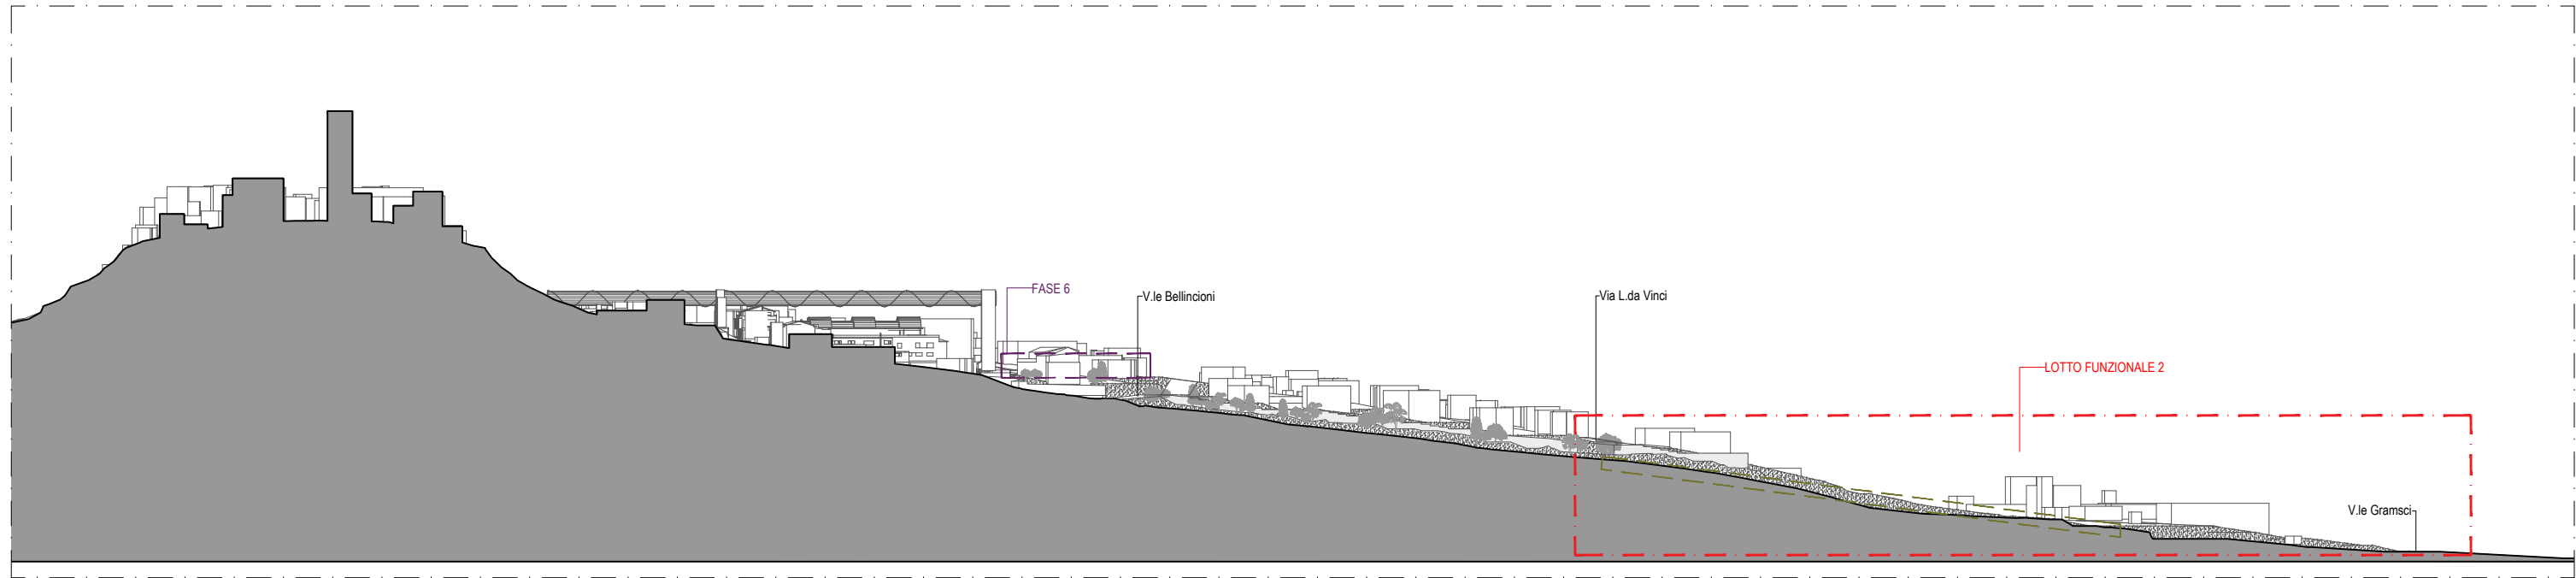

SEZIONE LONGITUDINALE ATTUALE
Scala 1:1000



ORTOFOTO - scala 1:1000



VARIANTE AL LOTTO N. 2 DEL COLLEGAMENTO PEDONALE DAL
CENTRO STORICO DEL CAPOLUOGO ALLE AREE DEI SERVIZI
PUBBLICI LUNGO VIALE GRAMSCI, PECCIOLI (PI)
CUP: D42F20000570004 CIG: BB53B3BFCF

PROGETTO ESECUTIVO

Progettista	Arch. NICO PANIZZI Heliopolis 21 Architetti Associati		
Team di progettazione	Arch. GIAN LUIGI MELIS Arch. ALESSANDRO MELIS Arch. ILARIA FRUZZETTI P. Ed. FILIPPO MARIANI Ing. MARGHERITA BALDOCCHI Ing. ELISABETTA CONI Arch. ROBERTO POZIELLO Dott.ssa in arch. GAIA PARLANTI Dott. in scienze dell'arch. LUCA MARRAS LORENZO SHABANI MARTINA MANETTI Heliopolis 21 Architetti Associati		
Consulenza progetto opere strutturali	Ing. GIANNI MICHELON MAD Ingegneria srl		
Consulenza progetto opere elettriche	Ing. MASSIMILIANO MICHELETTI Studio Tecnore		
Coordinatore della sicurezza in fase di progettazione	Arch. GIAN LUIGI MELIS Heliopolis 21 Architetti Associati		
Relazioni e indagini geologiche	Dott.ssa Geol. FRANCESCA FRANCHI Geoprogetti Studio Associato		
Consulenza idraulica	Ing. JACOPO TACCINI		
OGGETTO	TAVOLA NUMERO SIC.03		
PIANO DI SICUREZZA E COORDINAMENTO LAYOUT CANTIERE - INQUADRAMENTO AREE DI CANTIERE	SCALA		DATA
	1:1000/ 1:2000		Giugno 2026