
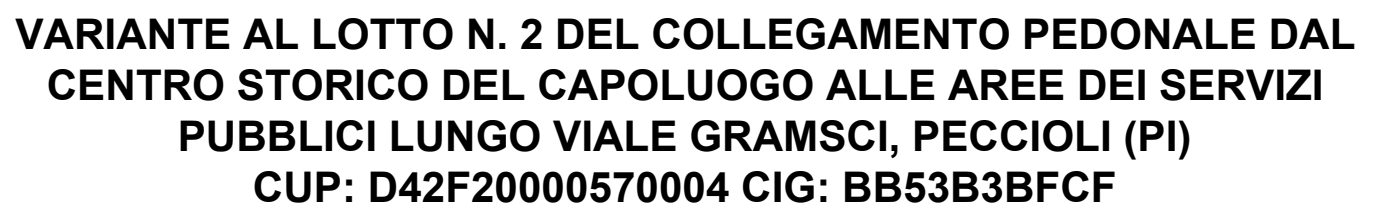




2 - COPERTURA SCAVO E REALIZZAZIONE BYPASS

4 - REALIZZAZIONE PARETI VERTICALI TUNNEL PARTE A

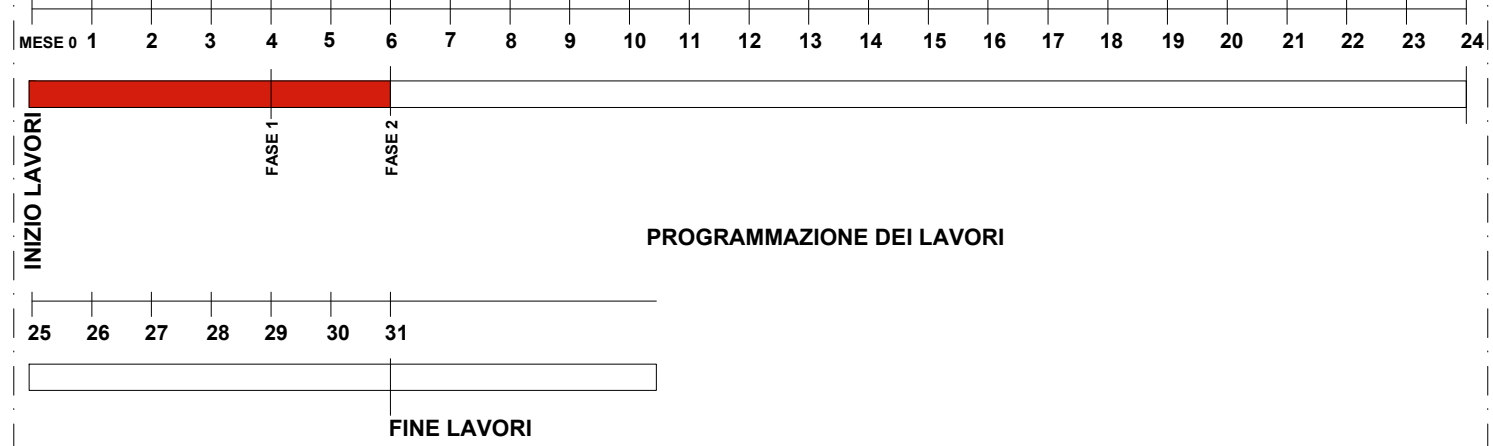

PROGETTO ESECUTIVO	
Progettista	Arch. NICO PANIZZI Heliopola 21 Architetti Associati
Team di progettazione	Arch. GIAN LUIGI MELIS Arch. ALESSANDRO MELIS Arch. BARBARA FRUZZETTI P. Ed. FILIPPO MARIANI Ing. MARGHERITA BALDOCCHI Ing. ELISABETTA CONI Arch. ROBERTO POZZELLO Dott.ssa in arch. GAIA PARLANTI Dott. in scienze dell'archit. LUCA MARINAS LORENZO SHABANI MARTINA MANETTI Heliopola 21 Architetti Associati
Consulenza progetto opere strutturali	Ing. GIANNI MICHELON MAD Ingegneria srl
Consulenza progetto opere elettriche	Ing. MASSIMILIANO MICHELETTI Studio Tecnoite
Coordinatore della sicurezza in fase di progettazione	Arch. GIAN LUIGI MELIS Heliopola 21 Architetti Associati
Relazioni e indagini geologiche	Dott.ssa Gioi. FRANCESCA FRANCHI Geoproggetti Studio Associato
Consulenza idraulica	Ing. JACOPO TACCINI

OGGETTO	TAVOLA NUMERO SIC.05		
PIANO DI SICUREZZA E COORDINAMENTO LAYOUT CANTIERE - FASE 2 - Torri Granciai - Sottopasso SP64 - Portellone A del tunnel	SCALA 1:500/1:200	DATA Giugno 2026	

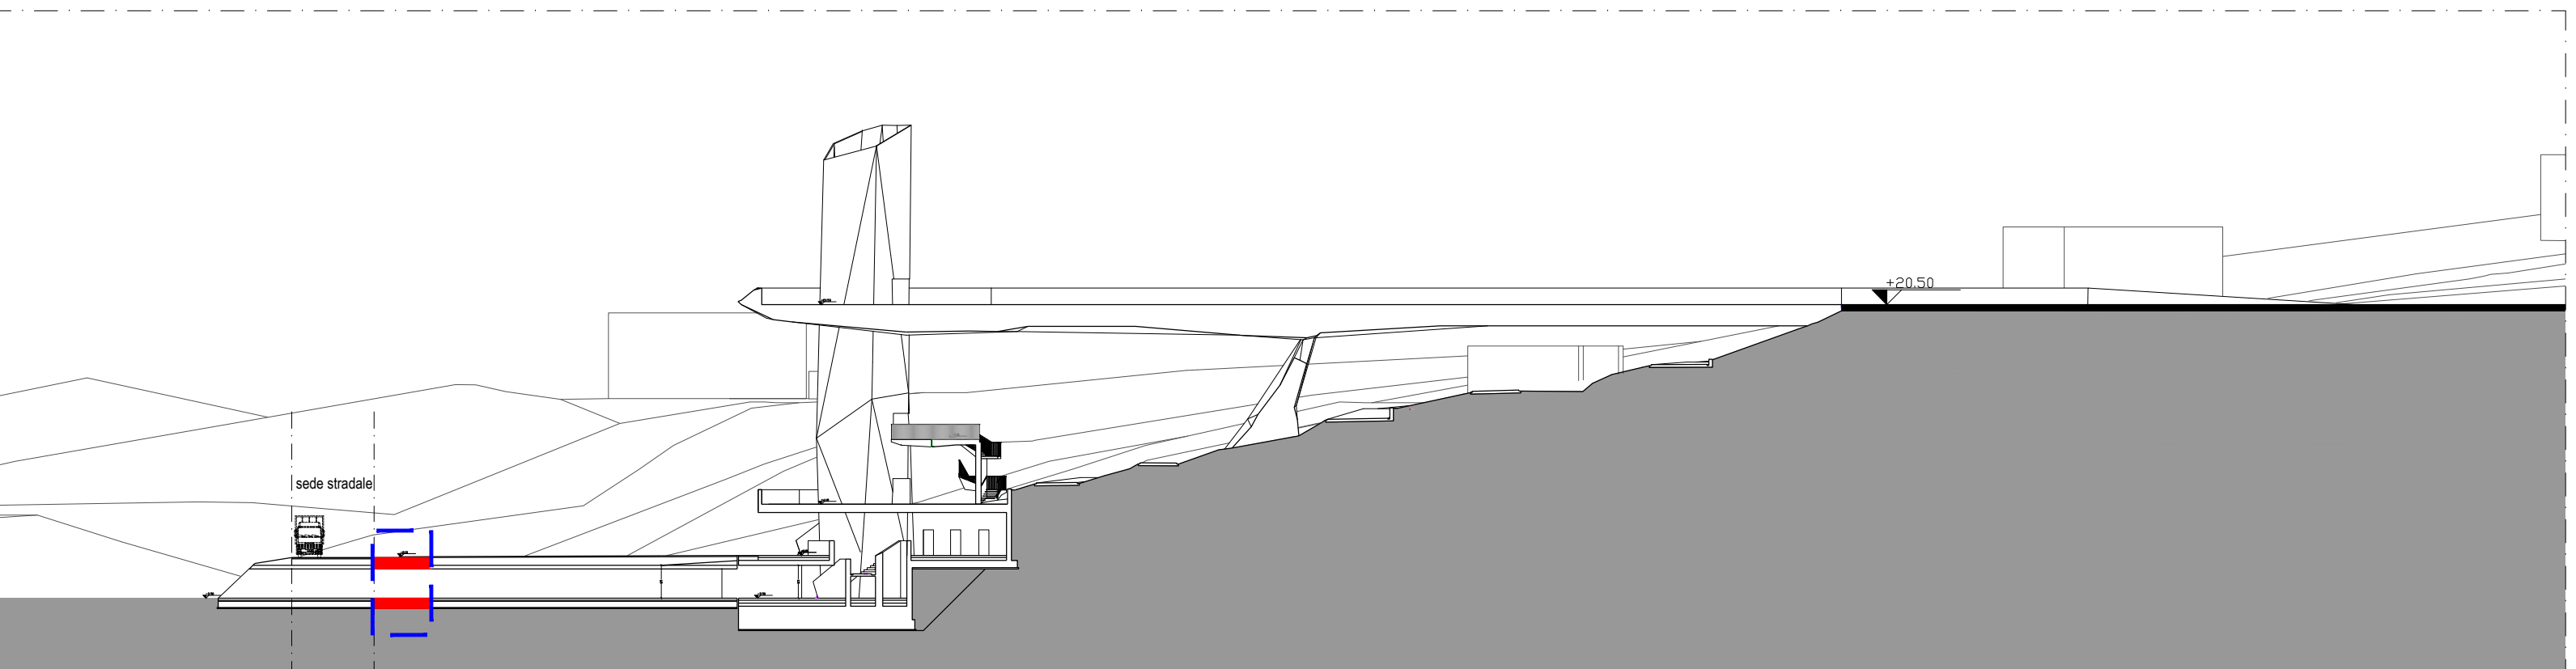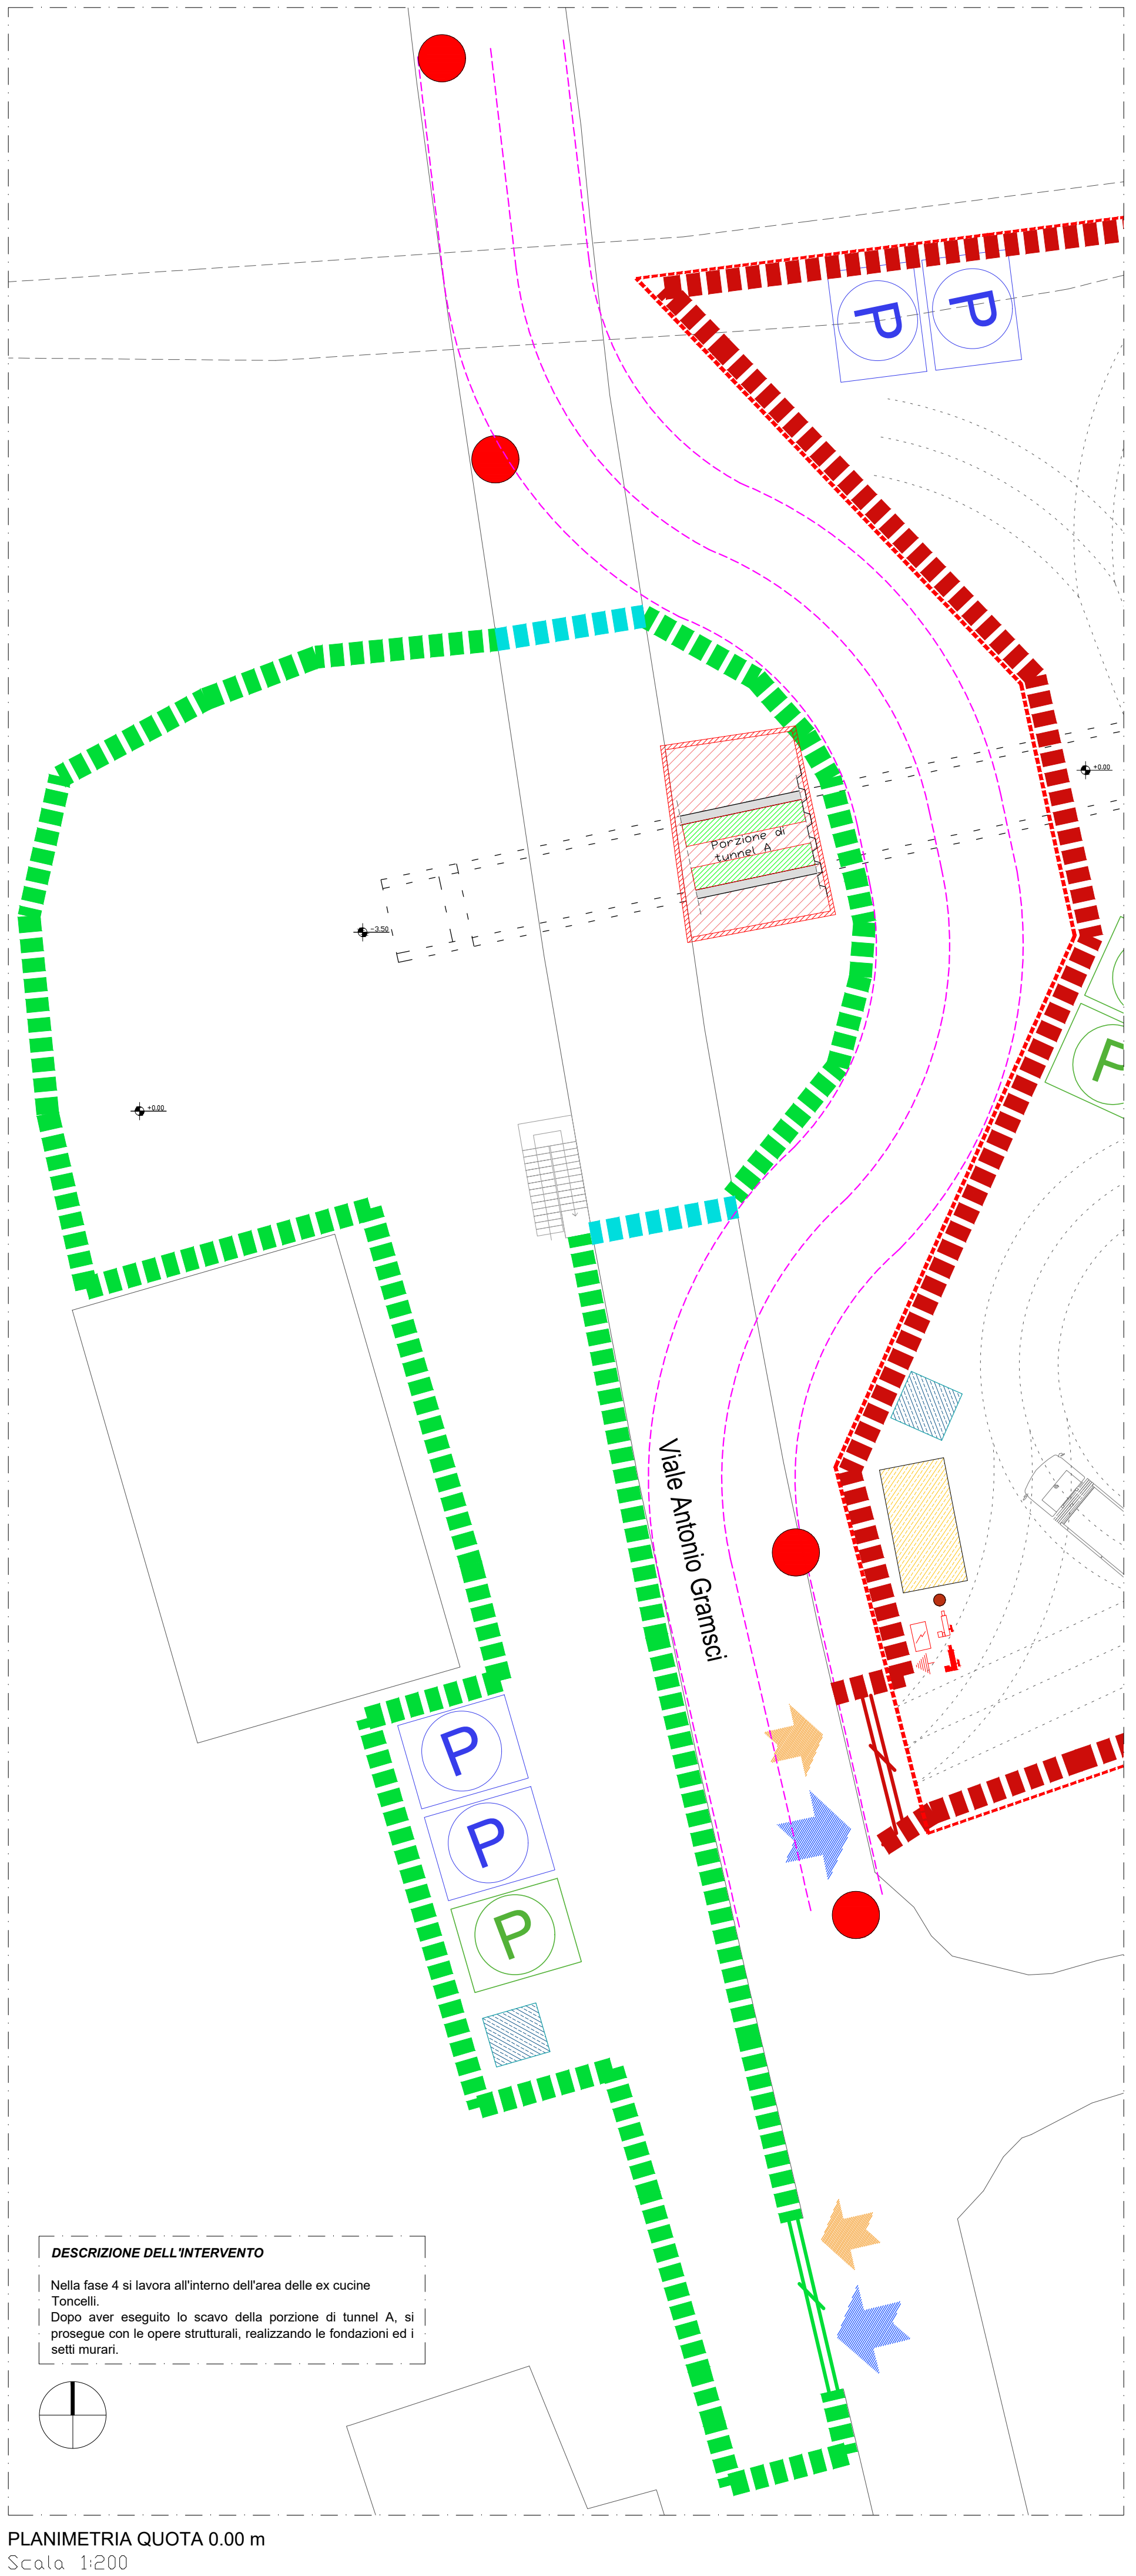

SEZIONE B-B
Scala 1:500