



- Stazione di valle -
- Scala 1:100 -

- nel presente elaborato vengono separate per chiarezza di rappresentazione -

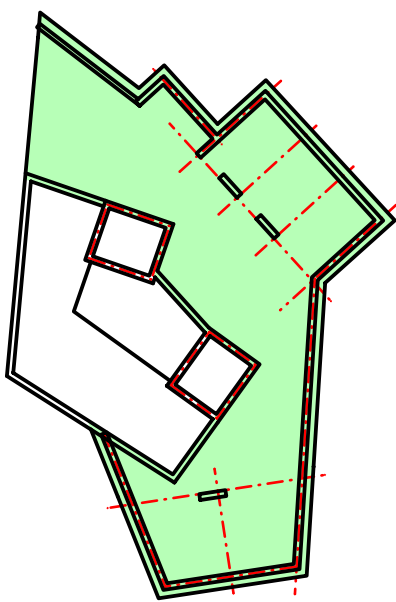

- Stazione di valle -
- Scala 1:100 -

- nel presente elaborato vengono separate per chiarezza di rappresentazione -

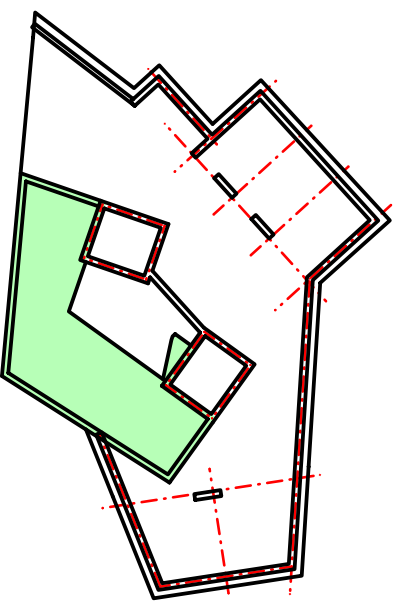

PRESCRIZIONI GENERALI E DI DETTAGLIO - Concordato con D.L.	
Nota 01	L'impresa è tenuta a comunicare alla D.L. il giorno d'ora del getto per permettere un controllo sul posizionamento delle armature metalliche.
Nota 02	La corretta distanza fra armature e casseri e fra armature e armature sarà garantita da adeguato staffe o distanzianti, anche se non riportate.
Nota 03	L'impresa è tenuta a confezionare i cubi per le prove al calcestruzzo secondo quanto previsto dalla Valigia normativa ed in accordo con la D.L.
Nota 04	Le sovrapposizioni delle reti elettisolanti dovranno essere di almeno 40 cm in entrambe le direzioni, se non diversamente specificato.
Nota 05	Le reti e i nastri di isolamento dovranno essere tutti e due controllati e certificati dalla D.L. prima dell'uso.
Nota 06	Tutte le lunghezze e sviluppi delle armature dovranno essere controllati dall'impresa esecutrice dei lavori.
Nota 07	Le misure di poro, fresthe ed aperture in genere espresse su elementi strutturali sono indicate sugli elaborati con le dimensioni "architettoniche" e dovranno essere opportunamente aumentate per permettere l'inserimento delle "casse matite".

Nota 01 Il copriferro nominale per garantire la durabilità si intende come ricoprimento della barra d'armatura (rivestimento pelle - pelle).

OGGETTO PROGETTO STRUTTURALE STAZIONE DI VALLE - PIANTA PLATEA PL02 E SOLETTA MASSIVA A1	TAVOLA NUMERO	
	ST.22	DATA Giugno 2026