I DISEGNI, GLI SPECIFICATIVI E LE IDEE CONTENUTI IN QUESTO ELABORATO SONO PROPRIETÀ DELL'ASSOCIAZIONE PROTECNO E NON POSSONO ESSERE UTILIZZATI, DIVULGATI, COPIATI O RIPRODOTTI SENZA AUTORIZZAZIONE SCRITTA

ASSOCIAZIONE PROFESSIONALE

PROTECNO

Ing. Riccardo Campolini, Geom. Simone Egherini, Ing. Francesco Donati
P.IVA 02164740500
Via dei Mille n°2, 56029 Santa Croce sull'Arno (PI)
tel. 0571 35254
email: protecnoprofessionale@gmail.com

STUDIO TECNICO
GEOM. MARCO CASATI
56037 PECCIOLI (PISA)
VIA ROMA, 42 - Tel /Fax 0587-635441
C.F. CSTMRC 70C15 C981 R
P.IVA 01125730508

DATA: OTTOBRE 2025

TAV: Tav

SCALA: 19

OGGETTO:

PROGETTO ESECUTIVO PER REALIZZAZIONE DI NUOVA VIABILITA' A FABBRICA DI PECCIOLI

COMMITTENTE:

COMUNE DI PECCIOLI

PROGETTISTI ARCH. C E D.LL.:
Ing. DONATI FRANCESCO e Geom. CASATI MARCO

PROGETTISTA IMP. PUBBL. ILLUMINAZIONE:
P.I. PICCHI MAURIZIO

COORDINATORE SICUREZZA PROG./ESEC.:
Geom. SGHERRI SIMONE

GEOLOGO:
Geol. PETRESI ANDREA e Geol. MEONI CARLO

DESCRIZIONE:

PARTICOLARI COSTRUTTIVI opere strutturali: sottopasso

SCALA: 1:100

CARATTERISTICHE MATERIALI OPERE IN C.A.

ACCIAIO per C.A.: B450C
CEMENTO: TITOLO 425

CALCESTRUZZO DI SOTTOFONDAZIONE (magrone):
- classe di resistenza C12/15 (Rck 150 kg/cmq)
- classe di consistenza S4
- classe di esposizione X0

CALCESTRUZZO IN FONDAZIONE E IN ELEVAZIONE:
- classe di resistenza C25/30 (Rck 300 kg/cmq)
- classe di consistenza S4
- classe di esposizione XC2
- copriferro nominale minimo = 3,5 cm
- diametro massimo aggregato Dmax=3,2 cm

Planimetria
(scala 1:200)

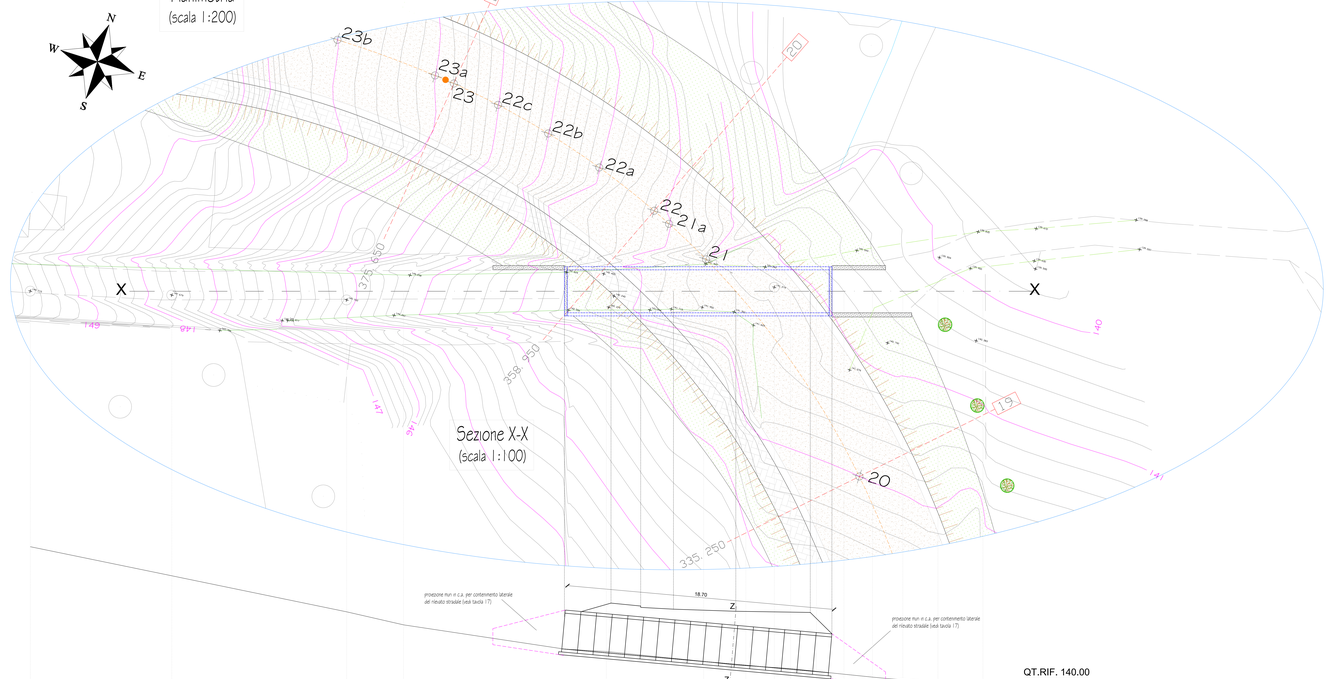

| | | |