

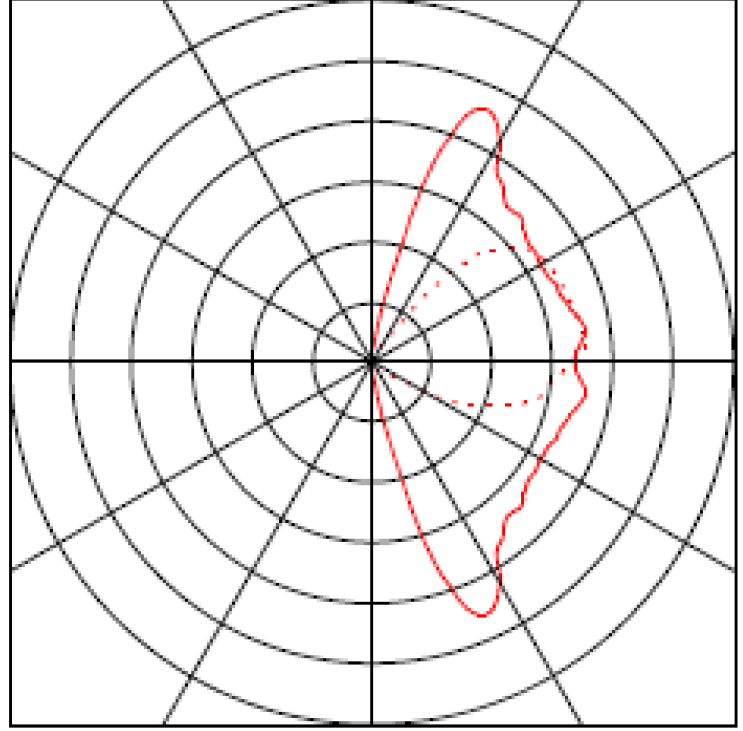
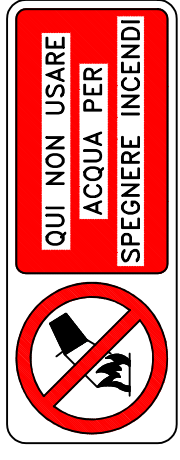


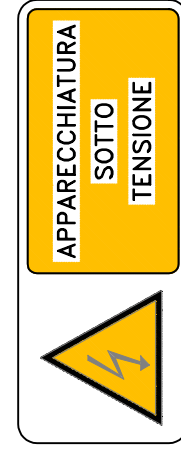


PARTICOLARE FRONTE QUADRO GENERALE E CARTELLI DA
INSTALLARE SUL QUADRO

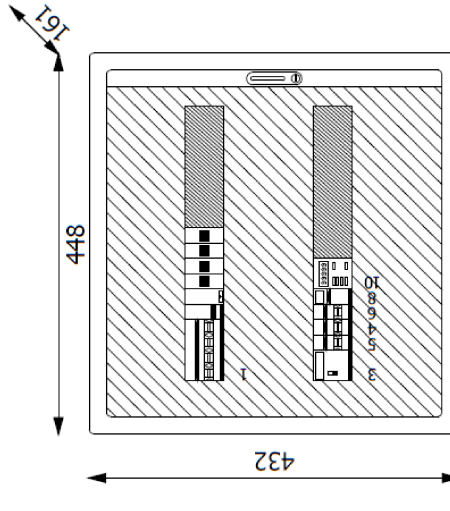



ITALO 1

PARTICOLARE ARMATURA STRADALE

PARTICOLARE IN SEZIONE POSIZIONAMENTO PALO
ILLUMINAZIONE SULLA CARREGGIATA

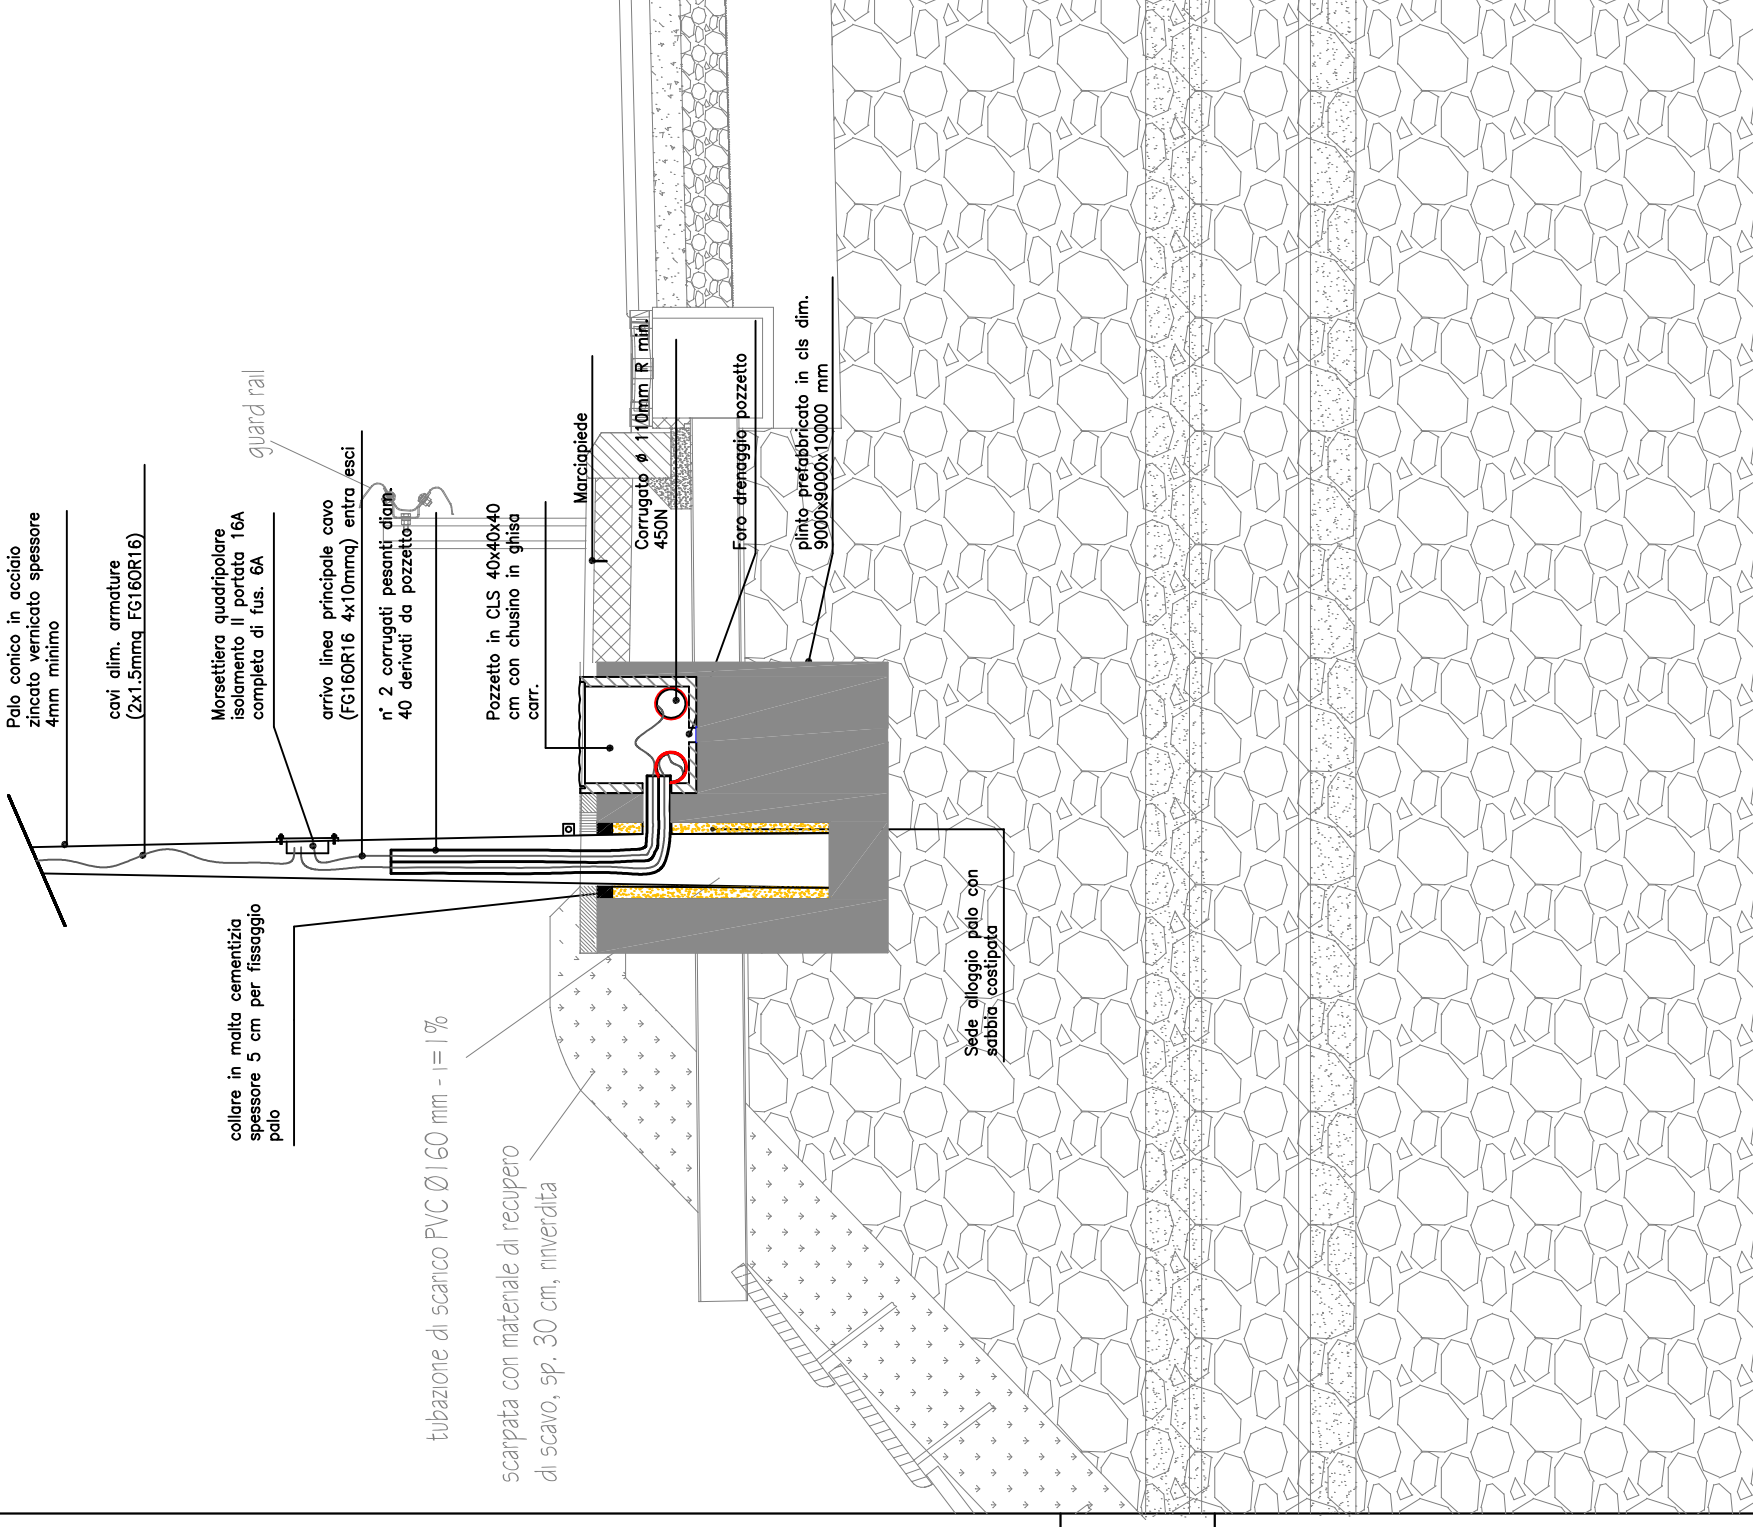


PARTICOLARE IN SEZIONE PALO ILLUMINAZIONE
VIABILITA' H =9 m FUORI TERRA

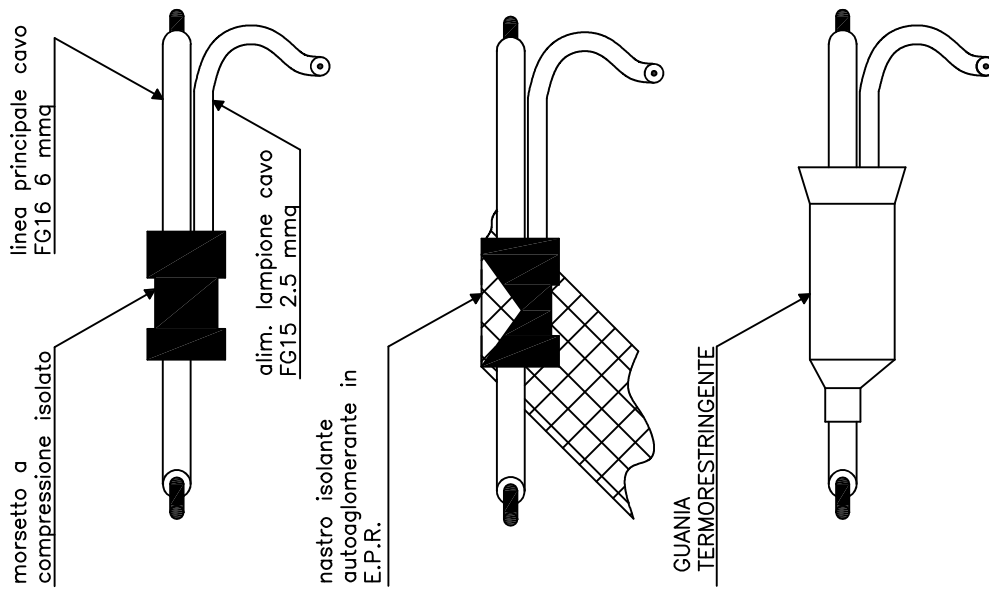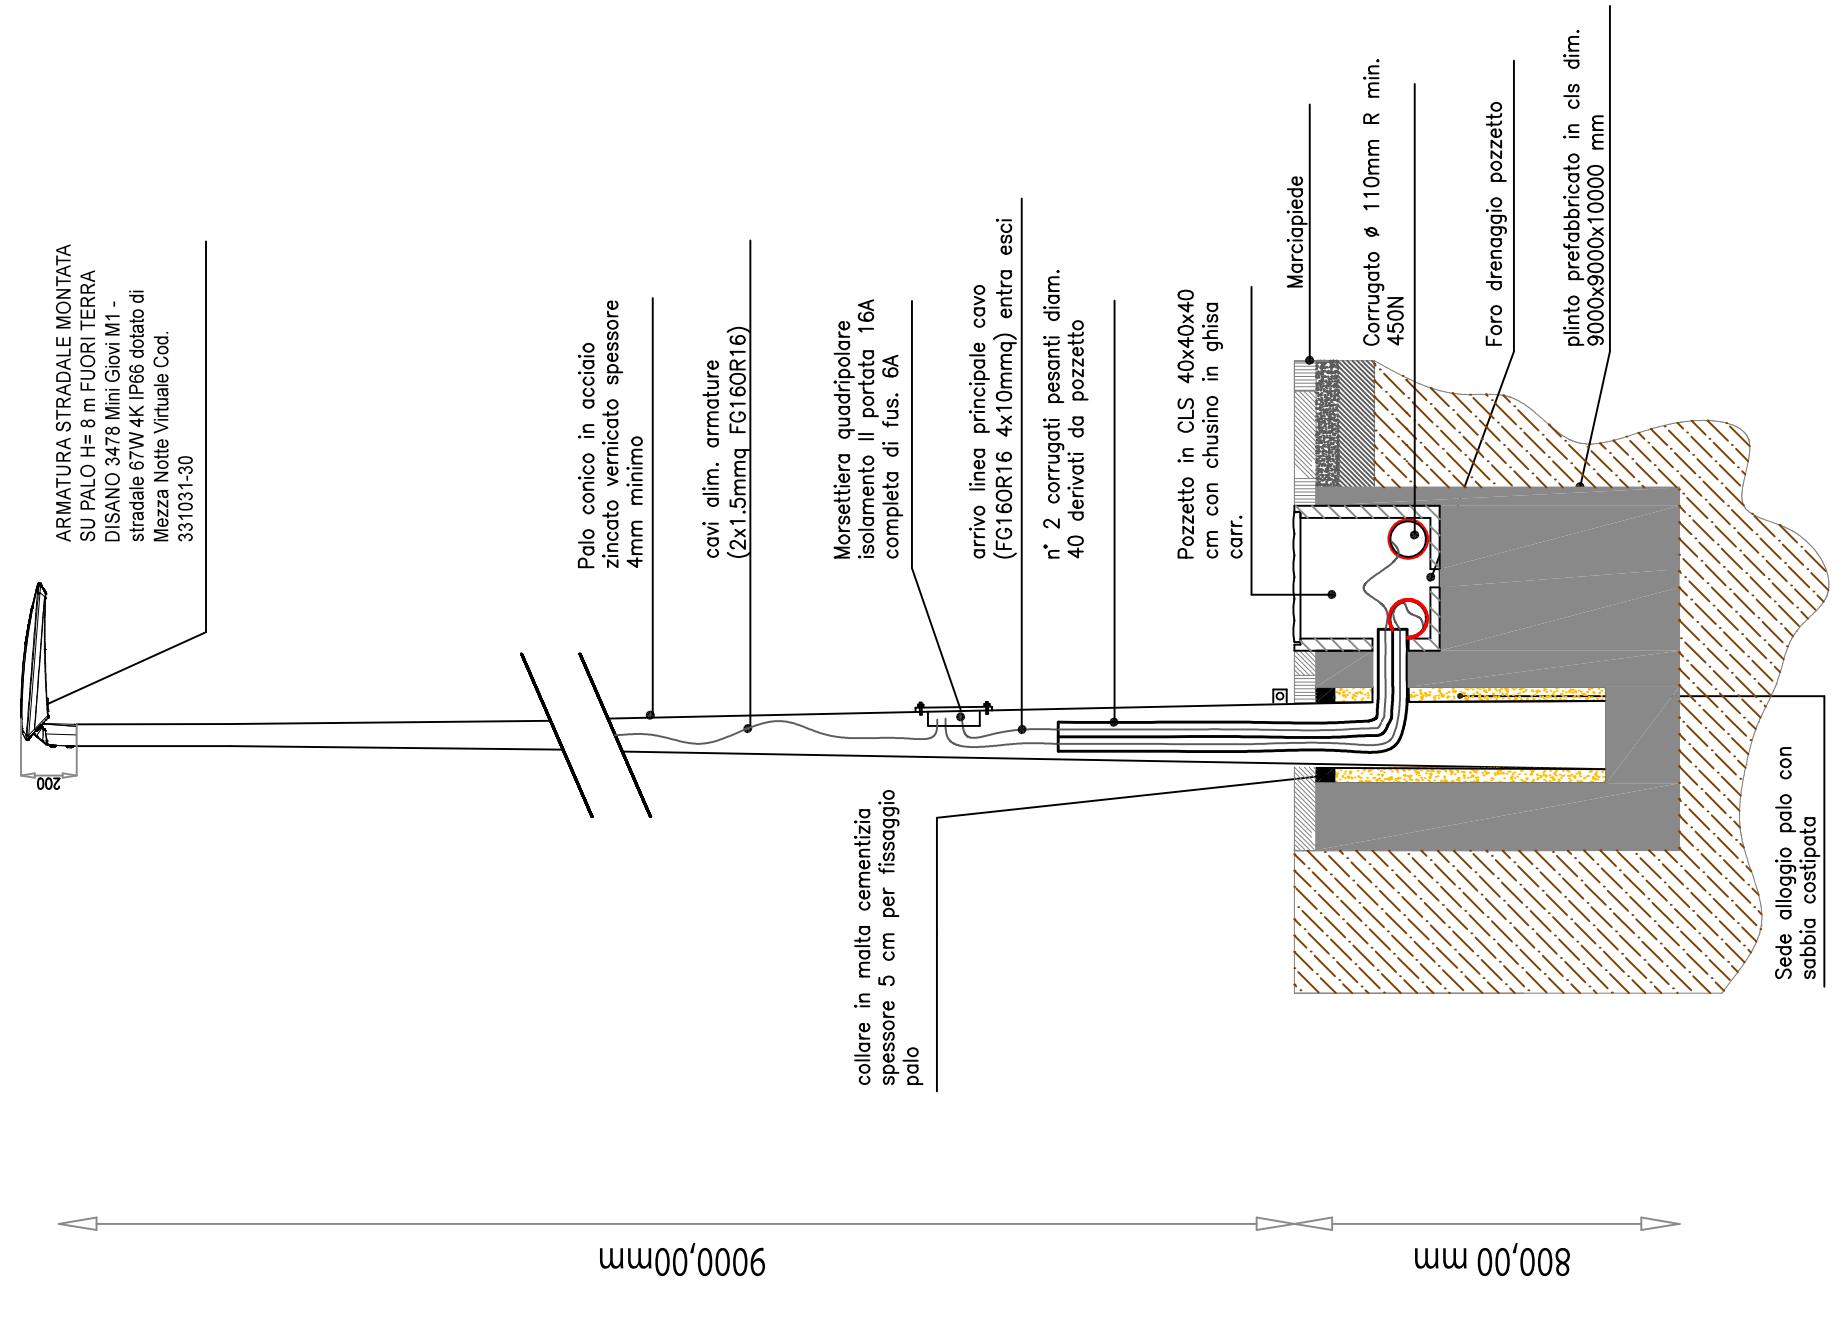

PARTICOLARE EVENTUALE GIUNZIONE CAVI

PARTICOLARE DISTANZE DI RISPETTO
TRA CAVI ENERGIA E SEGNALI

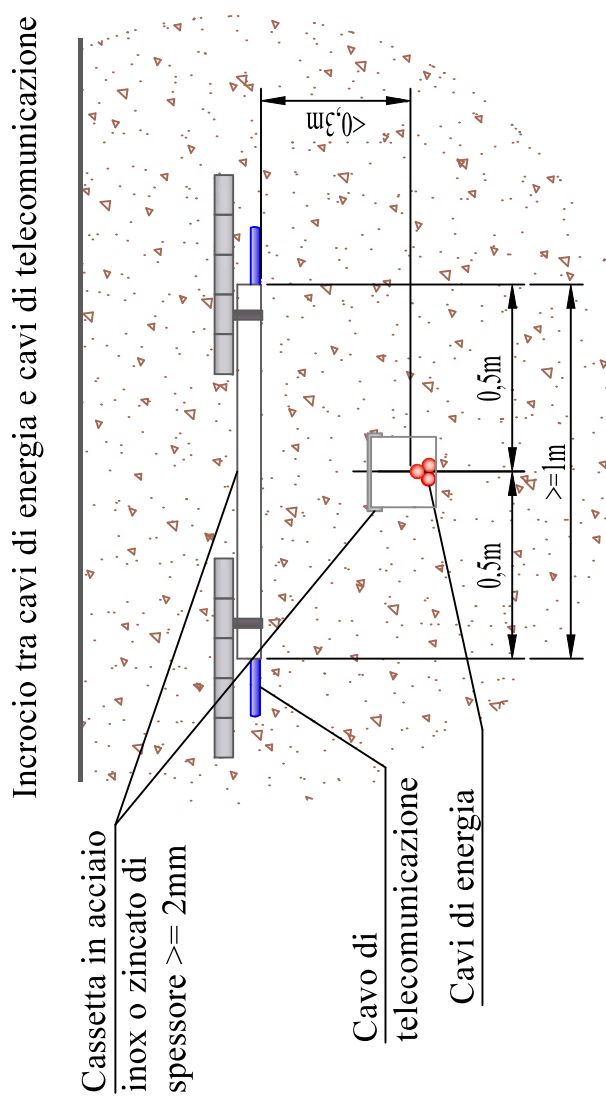

PARTICOLARE IN POZZETTO DI INFILAGGIO

PARTICOLARE IN SEZIONE DELLA
CONDUTTURA DI DISTRIBUZIONE

