

ASSOCIAZIONE PROFESSIONALE
PROTECNO
Ingegnere Campidoglio Roma Stefano Saporiti Ingegnere Francesco Damiani
Via del Mille n°2, 56029 Santa Croce sull'Arno (PI)
email: protecnoprofessionisti@gmail.com

DATA
OTTOBRE 2025

TITOLO
Tav

STUDIO TECNICO
GEOM. MARCO CASATI
MARCO CASATI
ID. 0000000
VIA ROMA, 42 - 10174 ROMA (RM) TEL. 06/5713354
COD. FISC. 03673030584 R
INVIATO IN A.D. 10/10/2025

TAVOLA
23

OGGETTO:
PROGETTO ESECUTIVO PER REALIZZAZIONE DI NUOVA
VIABILITA' A FABBRICA DI PECCIOLI.


COMMITTENTE:
COMUNE DI PECCIOLI

PROGETTISTI ARCH.CI E D.LL.:
Ing. DONATI FRANCESCO & Geom. CASATI MARCO
COORDINATORE SICUREZZA
PROG./ESEC.
Geom. SIMONE SCHIERERI

PROGETTISTA IMP. PUBBL.
ILLUMINAZIONE:
P.L. PICCHI MAURIZIO
GEOLOGO:
Geom. PETRESI ANDREA

DESCRIZIONE:
PIANO DEL TRAFFICO
VIABILITA' ESTERNA

SCALA:
1:25.000

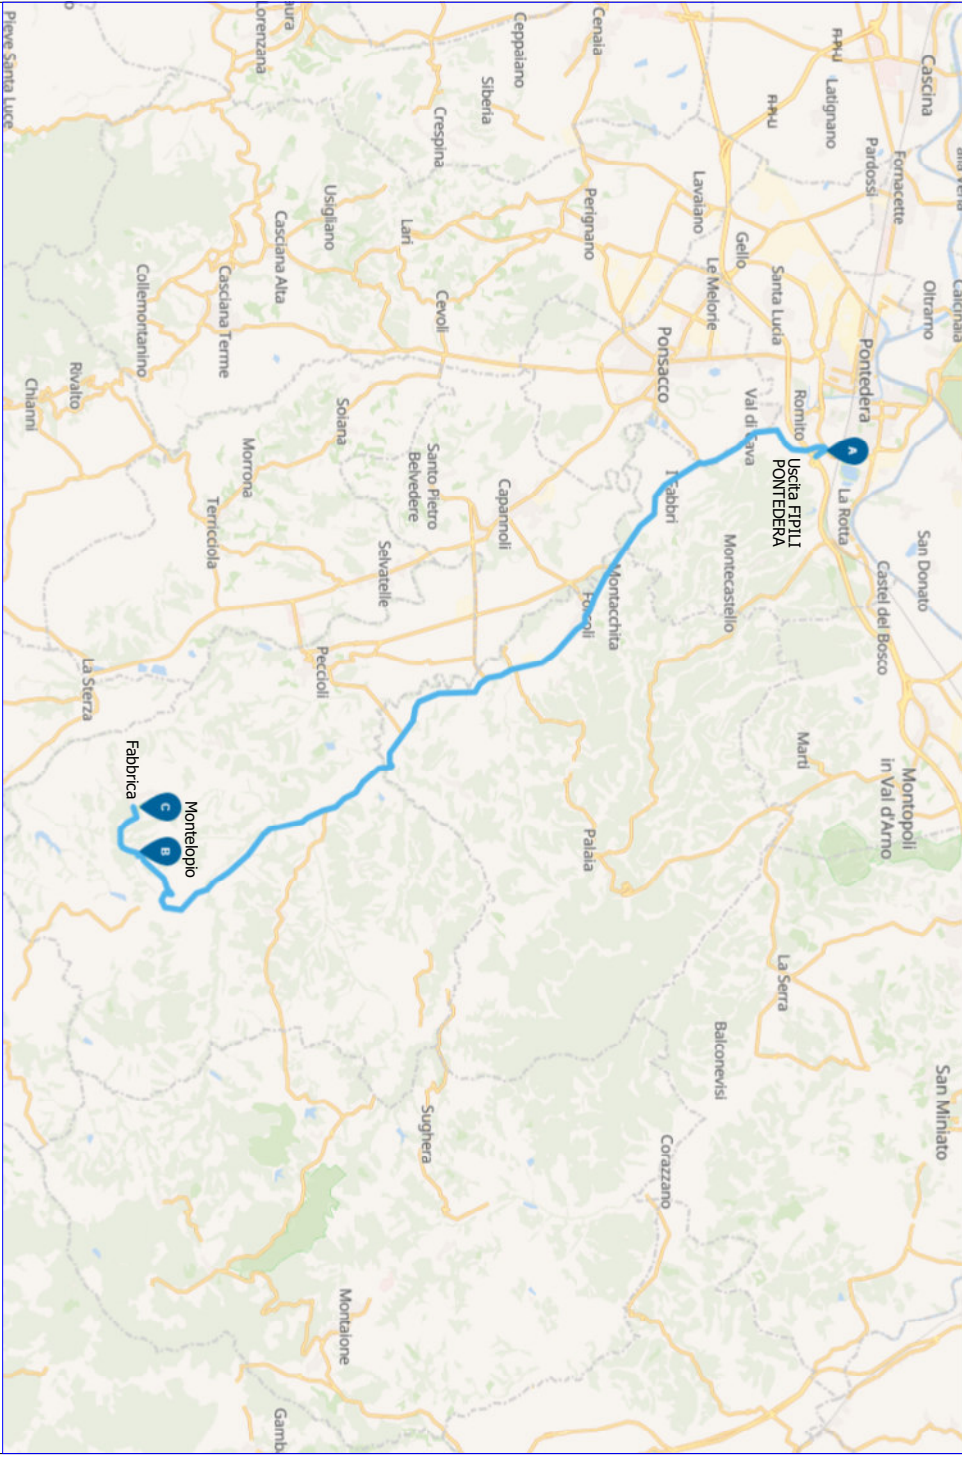

VIABILITA' PER IL RAGGIUNGIMENTO DEL CANTIERE

LEGENDA

Strada Comunale

Strada Provinciale

Da uscita FI-PI-LLI PONTEDERA :
alla rotonda prendere l'uscita 7 su Via Poggio al vento
continua su Via delle Colline per Legoli
tenuti la destra su Strada Comunale di Ghizzano
gira a destra su strada Comunale della Bonifica
gira a destra su strada Comunale di Cefri
gira a sinistra su Strada Comunale di Montelupo
continua fino a Via di Mezzo (inizio cantiere)

