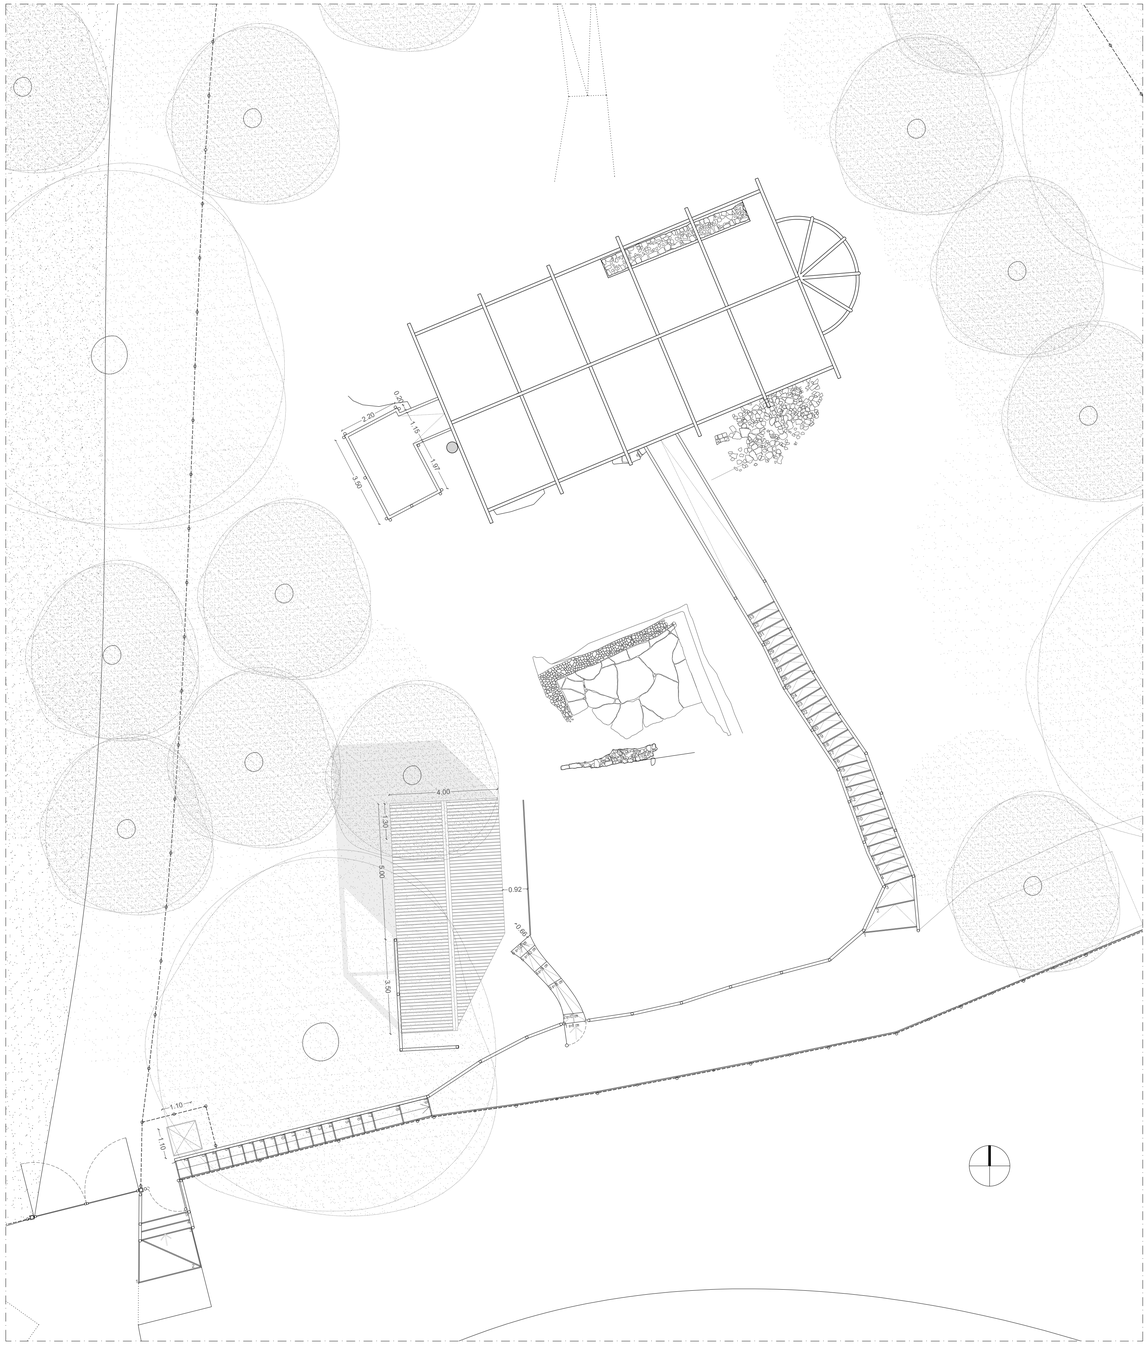
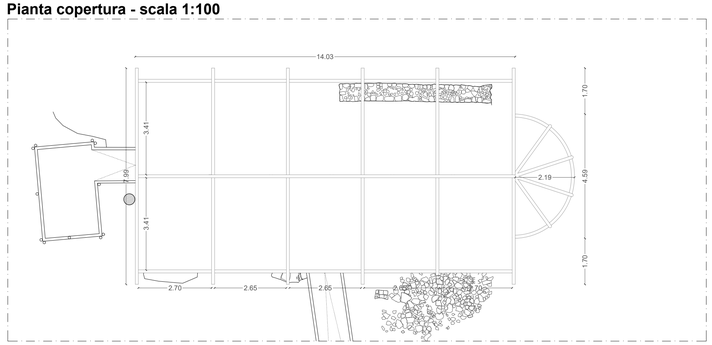
**STATO ATTUALE**


**Planimetria - scala 1:100**



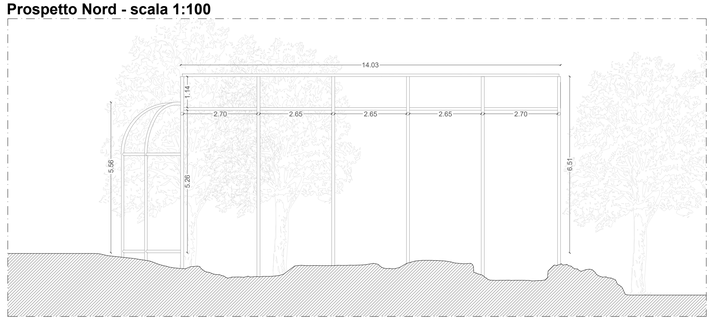

**Pianta copertura - scala 1:100**





**Prospetto Nord - scala 1:100**





**Prospetto Sud - scala 1:100**

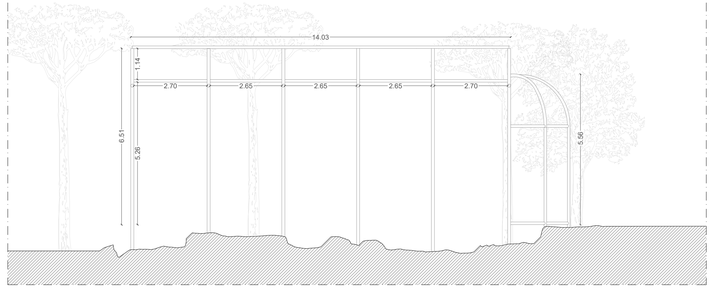


**Prospetto Ovest - scala 1:100**

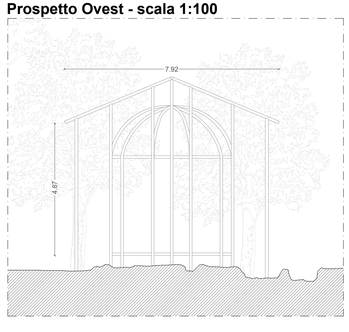


**Prospetto Est - scala 1:100**

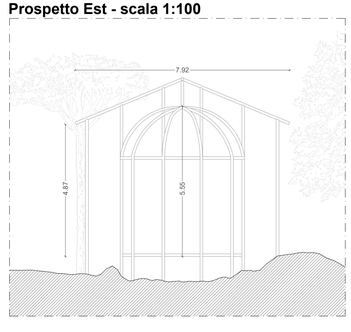








Installazione dell'Opera Artistica di Marinella Senatore
nell'Area Archeologica di Santa Mustiola a Peccioli (PI)

PROGETTO ESECUTIVO

FONDAZIONE Peccioli per
COMUNE DI PECCIOLI • BELVEDERE SPA


P.za del Popolo, 10 - 56037, Peccioli (Pisa)


Committente:
Fondazione Peccioli per l'Arte

Progetto opera artistica:
Marinella Senatore

Progettisti per la parte autorizzativa e di ingegnerizzazione dell'opera:
Arch. Nico Panizzi
Ing. Beatrice Pasqualetti

Coordinamento sicurezza in fase di progettazione ed esecuzione:
Arch. Gian Luigi Melis

Team di progettazione:
Arch. Ilaria Fruzzetti
Ing. Margherita Baldocchi
Arch. Roberto Poziello
Ing. Elisabetta Coni
Dott.ssa in arch. Gaia Parlanti
Dott. in arch. Lorenzo Shabani
Martina Manetti

Ing. Alberto Puccioni

Novembre 2026

**STATO ATTUALE - Planimetria, pianta e prospetti**

**AR.EG.02** **scala 1:100**


STUDIO DI INGEGNERIA PASQUALETTI
via Poggio d'Elma 14/b - Peccioli (PI)
Studio di Ingegneria Pasqualetti
Via Poggio d'Elma 14/b - 56037 Peccioli (PI)
Tel +39.0587.962019 mail: beatrice@studiopasqualetti.it - P.IVA: 01475430508

H21 HELIOPOLIS 21 ARCHITETTI
Heliopolis 21 - Architetti Associati
Via F. Turati, 35b - Arena Metato - 56017 - San Giuliano Terme (Pisa) - Italy
Tel +39.050.812007 mail: info@heliopolis21.it - P. IVA: 01495750505