

STATO DI PROGETTO


Planimetria - scala 1:100

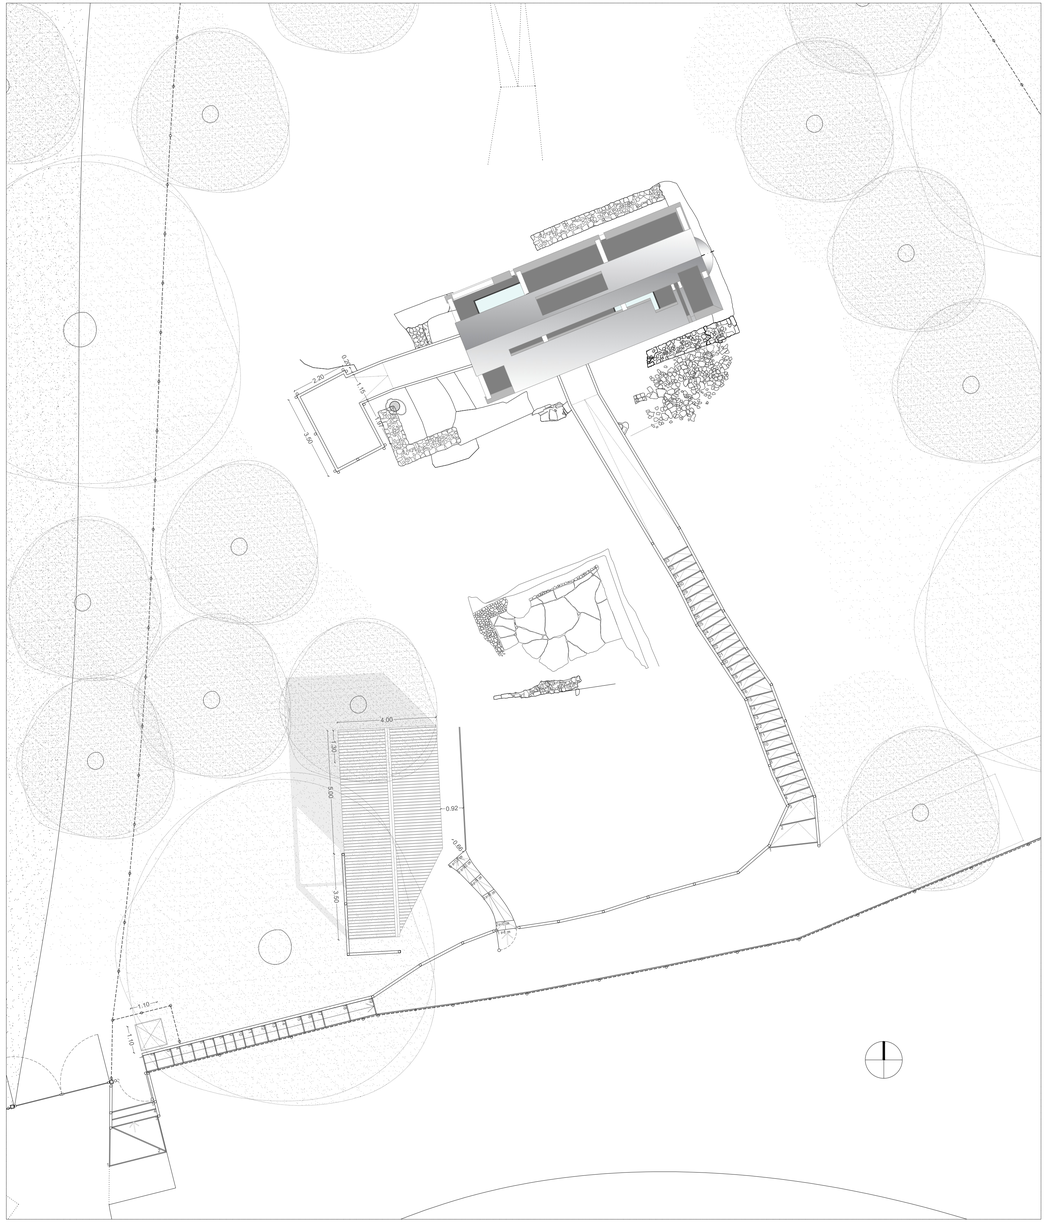


Pianta copertura - scala 1:100

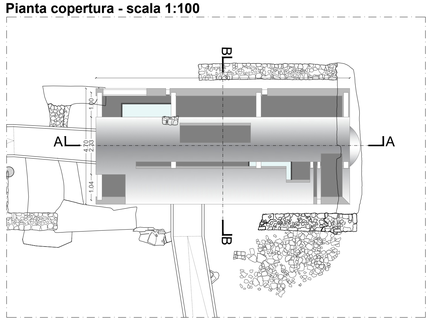


Pianta - scala 1:100

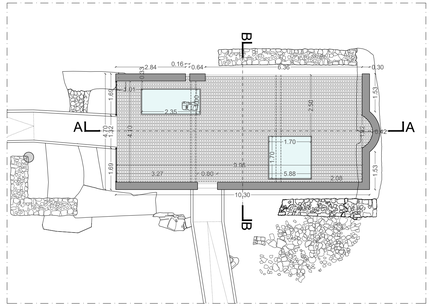


Prospetto Nord - scala 1:100

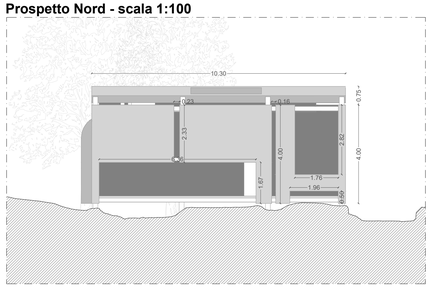


Prospetto Ovest - scala 1:100

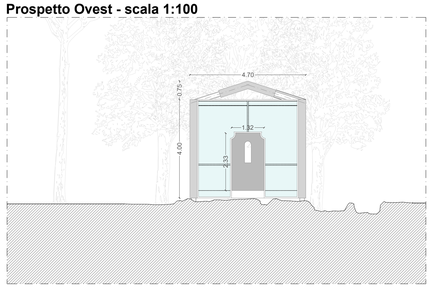


Prospetto Sud - scala 1:100

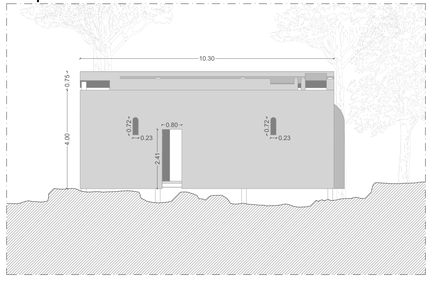


Prospetto Est - scala 1:100

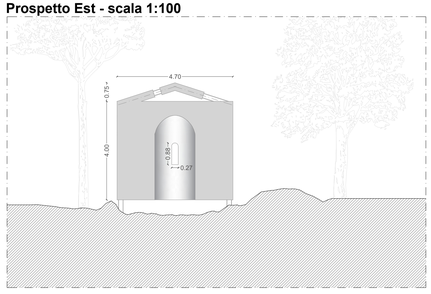

Sezione AA - scala 1:100

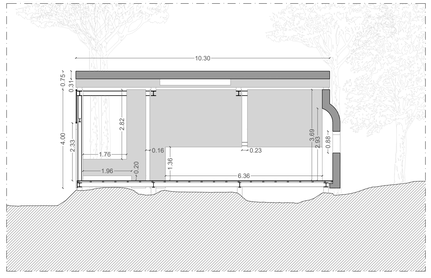

Sezione BB - scala 1:100

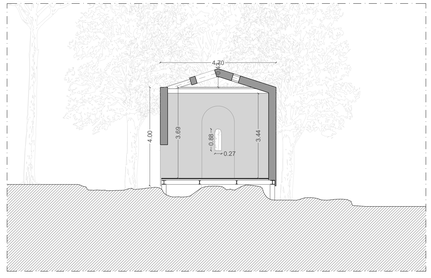

Installazione dell'Opera Artistica di Marinella Senatore nell'Area Archeologica di Santa Mustiola a Peccioli (PI)

PROGETTO ESECUTIVO

FONDAZIONE Peccioli per

COMUNE DI PECCIOLI • BELVEDERE SPA

P.za del Popolo, 10 - 56037, Peccioli (Pisa)

Committente:
Fondazione Peccioli per l'Arte

Progetto opera artistica:
Marinella Senatore

Progettisti per la parte autorizzativa e di ingegnerizzazione dell'opera:
Arch. Nico Panizzi
Ing. Beatrice Pasqualetti

Coordinamento sicurezza in fase di progettazione ed esecuzione:
Arch. Gian Luigi Melis

Team di progettazione:
Arch. Ilaria Fruzzetti
Ing. Margherita Baldocchi
Arch. Roberto Poziello
Ing. Elisabetta Coni
Dott.ssa in arch. Gaia Parlanti
Dott. in arch. Lorenzo Shabani
Martina Manetti

Ing. Alberto Puccioni

Novembre 2026

STATO DI PROGETTO - Planimetria, piante, prospetti e sezioni

AR.EG.03 **scala 1:100**

STUDIO DI INGEGNERIA PASQUALETTI
via Poggio d'Orma 14 B - Peccioli (PI)
Studio di Ingegneria Pasqualetti
via Poggio d'Orma 14 B - 56037 Peccioli (Pi)
Tel +39.0587.462018 mail: beatrice@studioingegnerpasqualetti.it - P.IVA: 01470430508

HELIOPOLIS 21 ARCHITETTI
Via F. Turati, 35b - Arena Metato - 56017 - Pisa
Tel +39.050.815097 mail: info@heliopolis21.it - P.IVA: 01490750500