

**STATO SOVRAPPOSTO**


**Planimetria - scala 1:100**

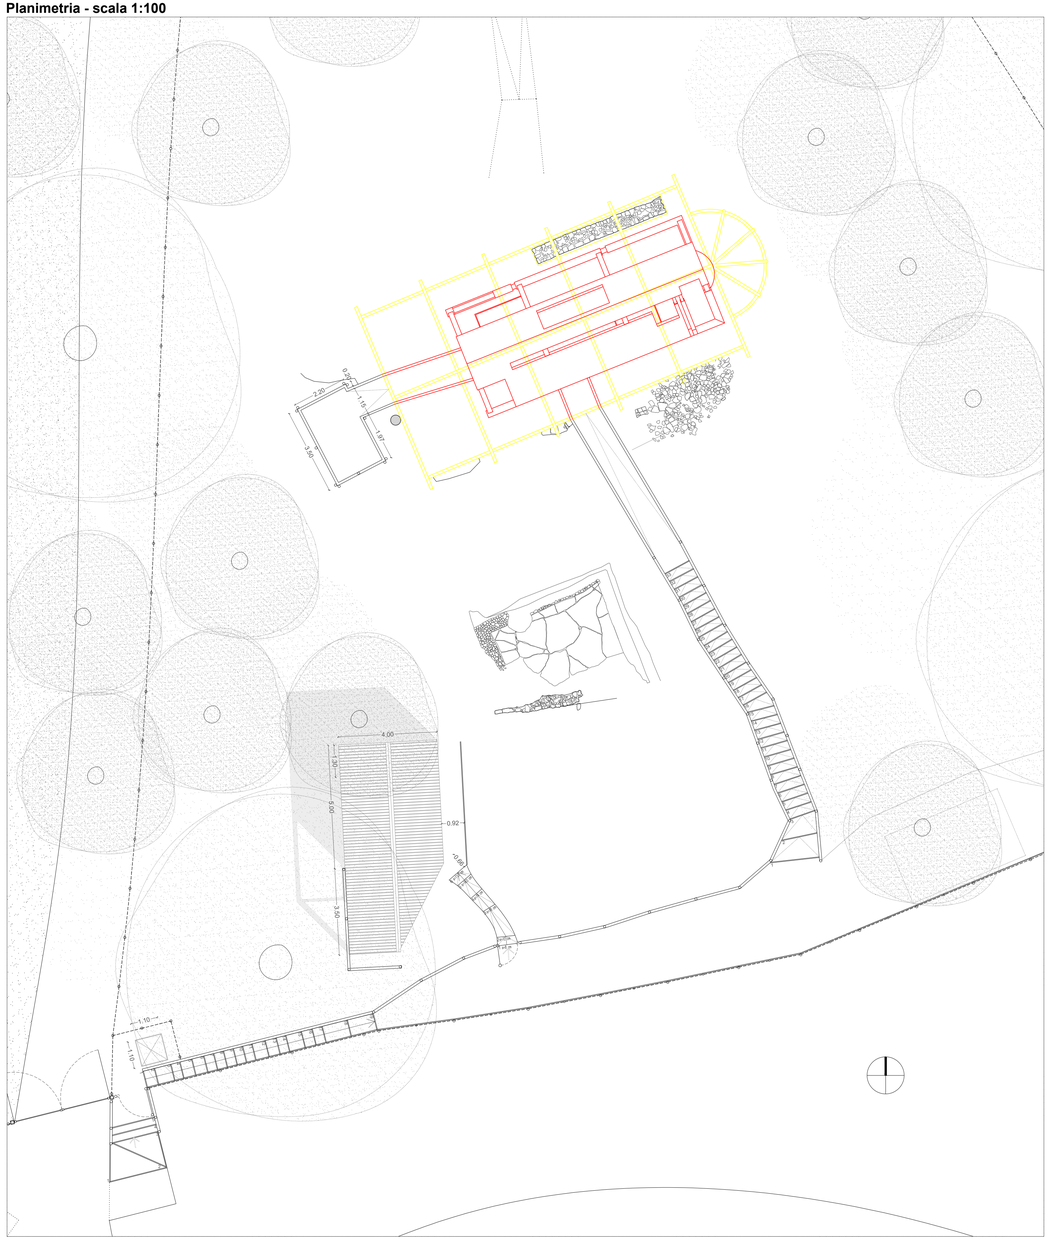



**Pianta copertura - scala 1:100**

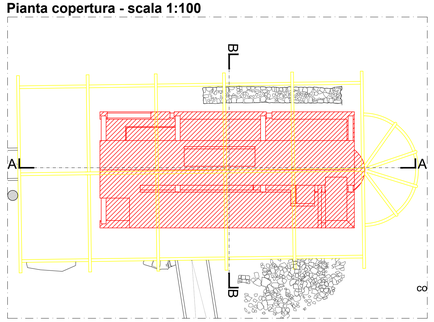



**Pianta - scala 1:100**

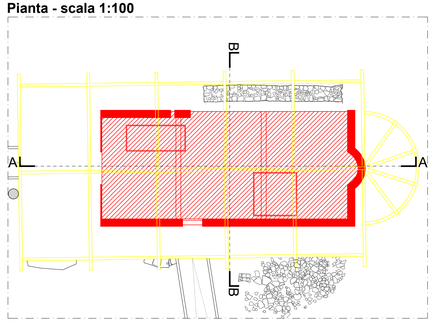



**Prospetto Nord - scala 1:100**

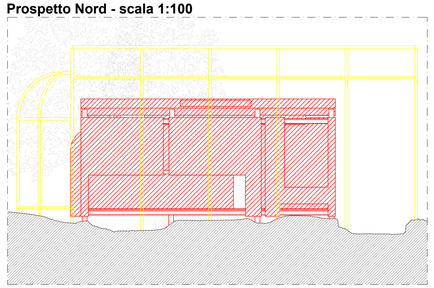


**Prospetto Ovest - scala 1:100**

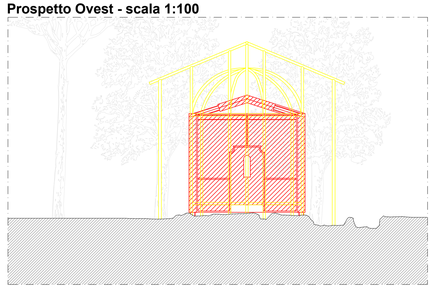


**Prospetto Sud - scala 1:100**

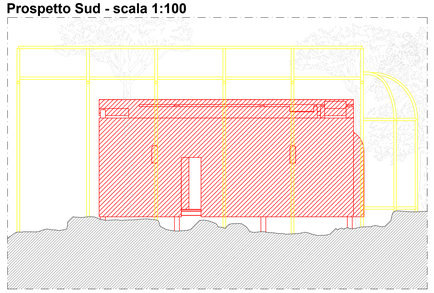


**Prospetto Est - scala 1:100**

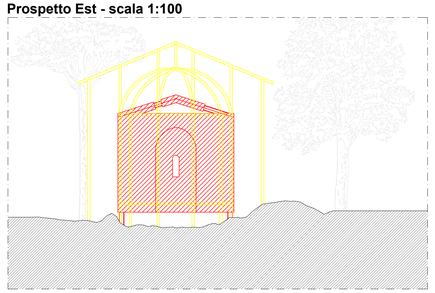

**Sezione AA - scala 1:100**

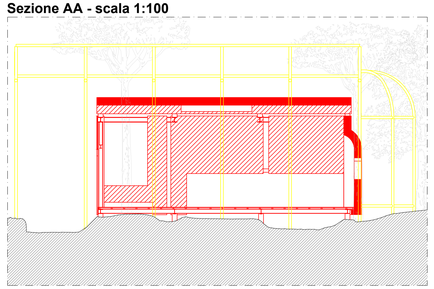

**Sezione BB - scala 1:100**

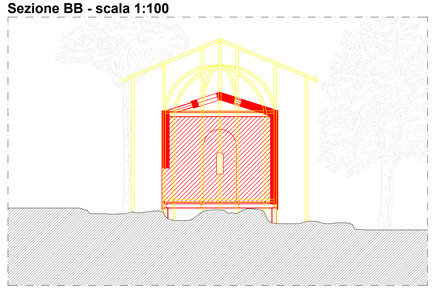

Installazione dell'Opera Artistica di Marinella Senatore nell'Area Archeologica di Santa Mustiola a Peccioli (PI)

PROGETTO ESECUTIVO

FONDAZIONE Peccioli per

COMUNE DI PECCIOLI • BELVEDERE SPA

P.za del Popolo, 10 - 56037, Peccioli (Pisa)

Committente:
Fondazione Peccioli per l'Arte

Progetto opera artistica:
Marinella Senatore

Progettisti per la parte autorizzativa e di ingegnerizzazione dell'opera:
Arch. Nico Panizzi
Ing. Beatrice Pasqualetti

Coordinamento sicurezza in fase di progettazione ed esecuzione:
Arch. Gian Luigi Melis

Team di progettazione:
Arch. Ilaria Fruzzetti
Ing. Margherita Baldocchi
Arch. Roberto Poziello
Ing. Elisabetta Coni
Dott.ssa in arch. Gaia Parlanti
Dott. in arch. Lorenzo Shabani
Martina Manetti

Ing. Alberto Puccioni

Novembre 2026

**STATO SOVRAPPOSTO - Planimetria, piante, prospetti e sezioni**

**AR.EG.04** **scala 1:100**

STUDIO DI INGEGNERIA PASQUALETTI
Via Poggio d'Ocra 14/G - 56037 Peccioli (PI)
Studio di Ingegneria Pasqualetti
Via Poggio d'Ocra 14/G - 56037 Peccioli (PI)
Tel +39 0587 963015 mail: beatrice@studiopasqualetti.it - P.IVA: 01475430508

HELIOPOLIS 21 ARCHITETTI
Heliopolis 21 - Architetti Associati
Via F. Turati, 39b - Arena Metato - 56017 - San Giuliano Terme (Pisa) - Italy
Tel +39 050 812067 mail: info@heliopolis21.it - P.IVA: 01490750505