

STATO DI PROGETTO - INDIVIDUAZIONE MATERIALI


Pianta copertura - scala 1:100

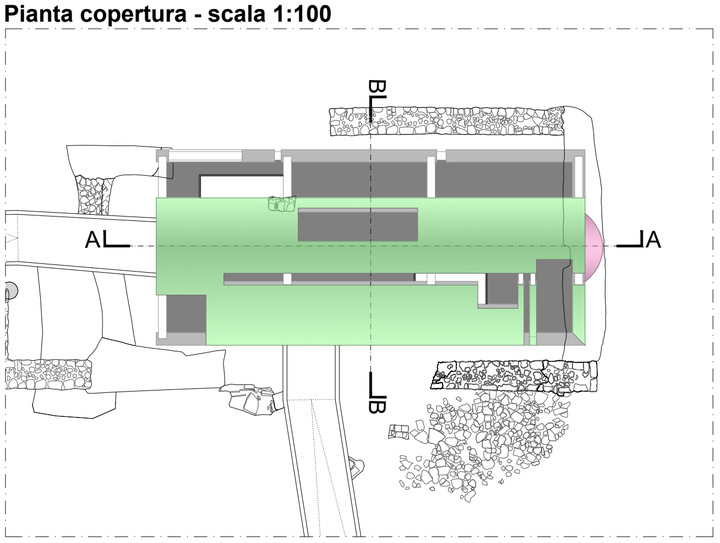


Pianta - scala 1:100

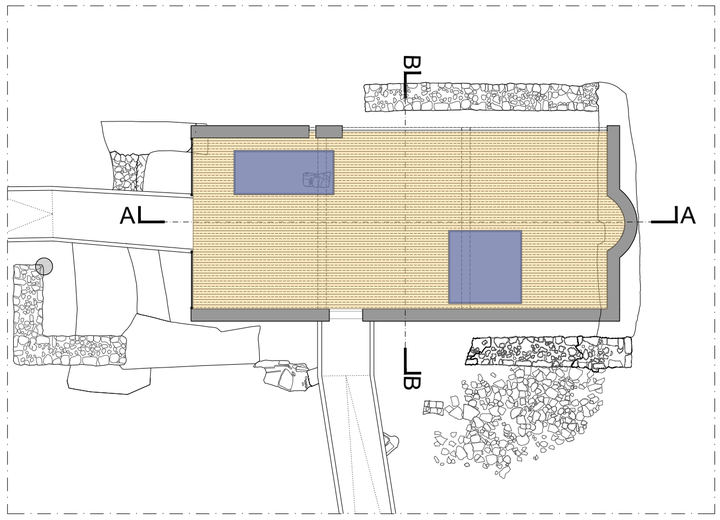


Prospetto Nord - scala 1:100

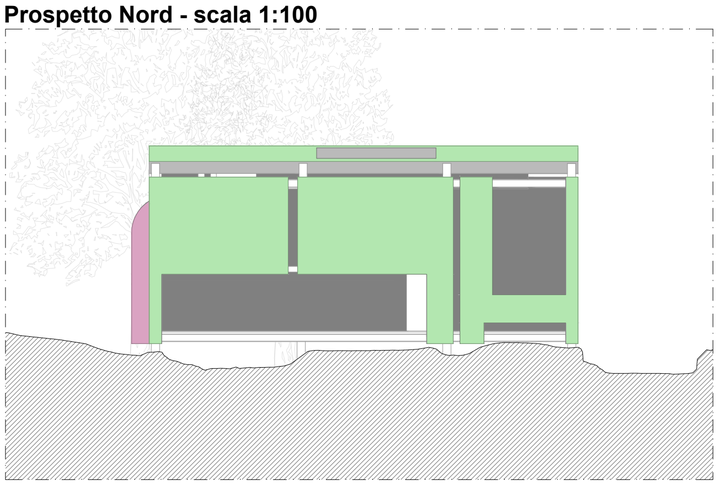


Prospetto Ovest - scala 1:100

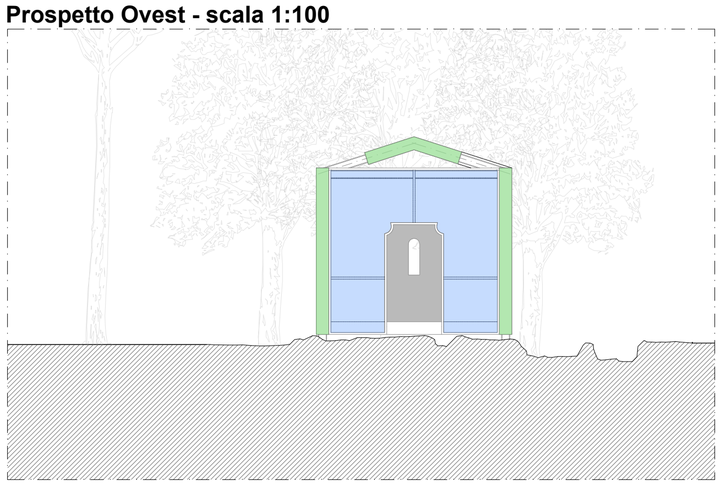


Prospetto Sud - scala 1:100

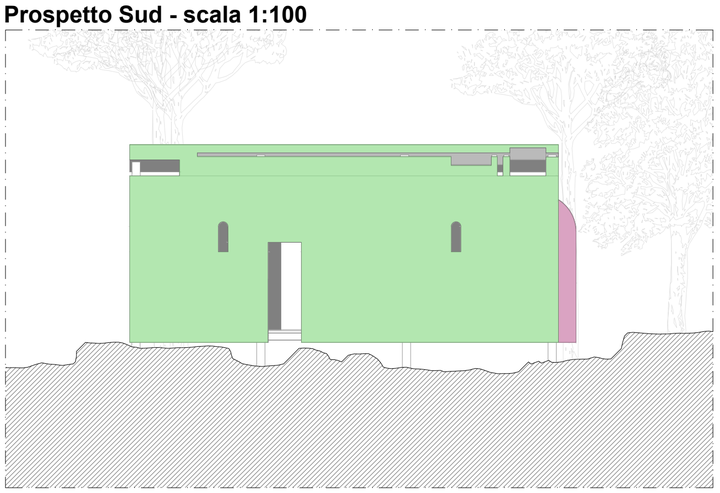


Prospetto Est - scala 1:100

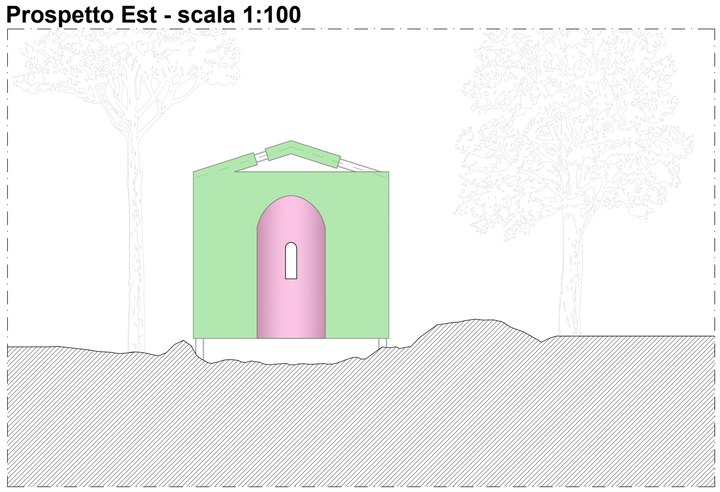

Sezione AA - scala 1:100

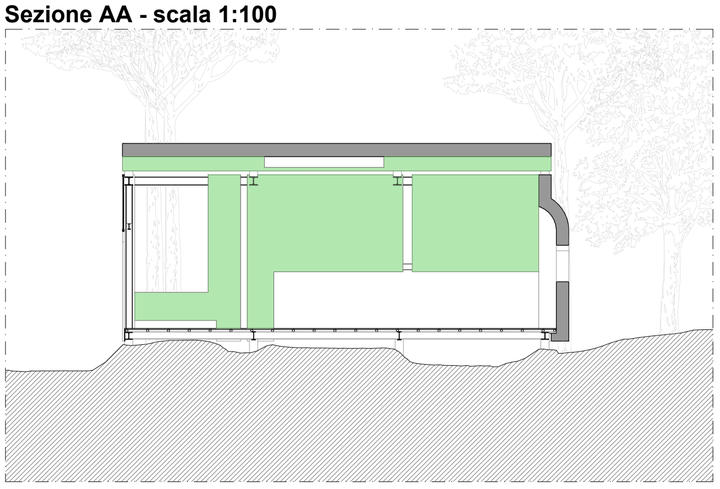

Sezione BB - scala 1:100

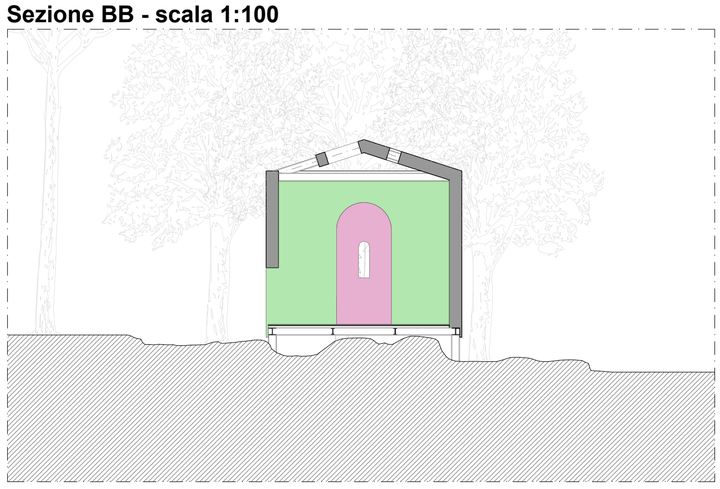

LEGENDA

- SISTEMA DI RIVESTIMENTO DI FACCIATA PER REALIZZAZIONE OPERE ARTISTICA, COSTITUITO DA PANNELLI IN AISI 304 sp.15/10 FINITURA MIRROR porzioni rettilinee (Z.A.01.001)
- SISTEMA DI RIVESTIMENTO DI FACCIATA PER REALIZZAZIONE OPERE ARTISTICA, COSTITUITO DA PANNELLI IN AISI 304 sp.15/10 FINITURA MIRROR porzioni curvilinee (Z.A.01.002)
- PAVIMENTAZIONE IN CRISTALLO TEMPERATO STRATIFICATO CALPESTABILE (Z.A.01.003)
- PAVIMENTAZIONE ESTERNA IN LEGNO MASSELLO (Z.A.01.004)
- SISTEMA DI FACCIATA CONTINUA VETRATA (Z.A.01.005)

Installazione dell'Opera Artistica di Marinella Senatore nell'Area Archeologica di Santa Mustiola a Peccioli (PI)

PROGETTO ESECUTIVO

FONDAZIONE Peccioli per

COMUNE DI PECCIOLI • BELVEDERE SPA

P.za del Popolo, 10 - 56037, Peccioli (Pisa)

Committente:
Fondazione Peccioli per l'Arte

Progetto opera artistica:
Marinella Senatore

Progettisti per la parte autorizzativa e di ingegnerizzazione dell'opera:
Arch. Nico Panizzi
Ing. Beatrice Pasqualetti

Coordinamento sicurezza in fase di progettazione ed esecuzione:
Arch. Gian Luigi Melis

Team di progettazione:
Arch. Ilaria Fruzzetti
Ing. Margherita Baldocchi
Arch. Roberto Poziello
Ing. Elisabetta Coni
Dott.ssa in arch. Gaia Parlanti
Dott. in arch. Lorenzo Shabani
Martina Manetti

Ing. Alberto Puccioni

Novembre 2026

INDIVIDUAZIONE MATERIALI - Piante, prospetti e sezioni

AR.EG.05 **scala 1:100**

STUDIO DI INGEGNERIA PASQUALETTI
via Poggio d'Erina 14/II - Peccioli (PI)
Studio di Ingegneria Pasqualetti
Via Poggio d'Erina 14/II - 56037 Peccioli (PI)
Tel +39.0587.962018 mail: beatrice@studiopasqualetti.it - P.IVA: 01475430508

H21 HELIOPOLIS 21 ARCHITETTI
Heliopolis 21 - Architetti Associati
Via F. Turati, 35b - Arena Metato - 56017 - San Giuliano Terme (Pisa) - Italy
Tel +39.050.812007 mail: info@heliopolis21.it - P.IVA: 01495750505