


SVILUPPI RIVESTIMENTO - scala 1:50

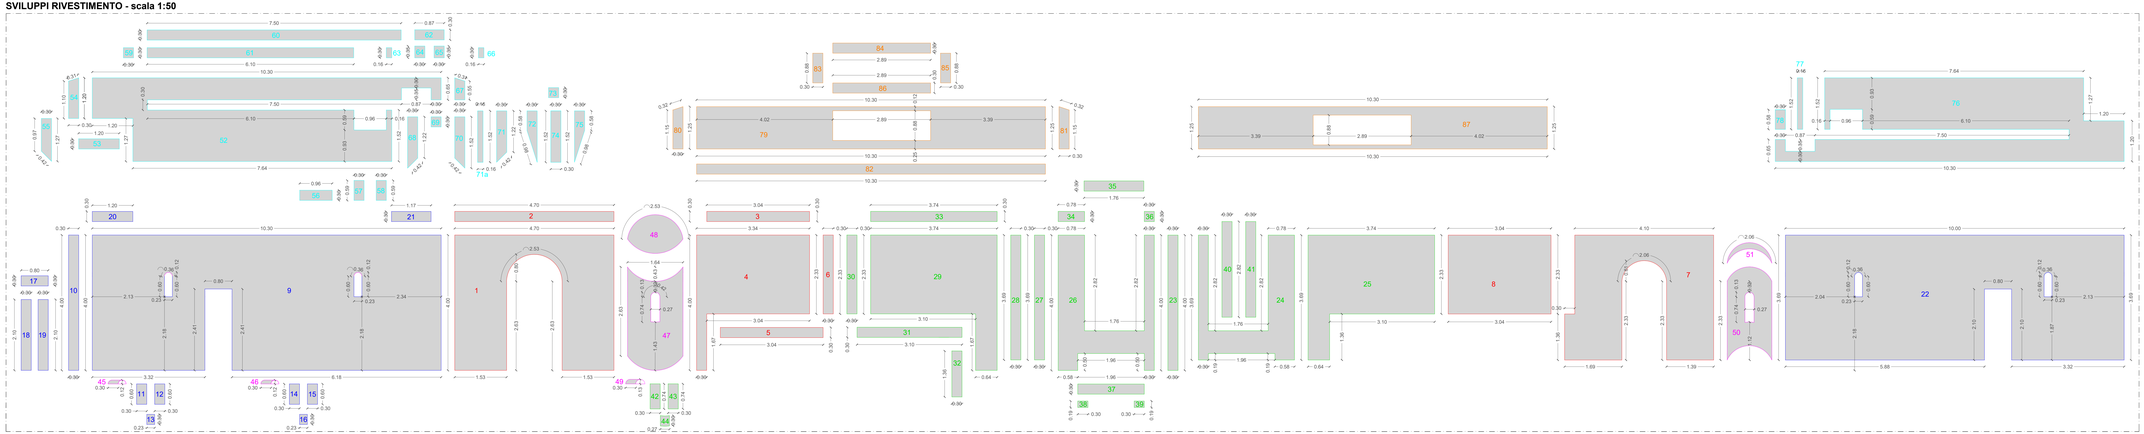


DETTAGLIO - attacco rivestimento - scala 1:5

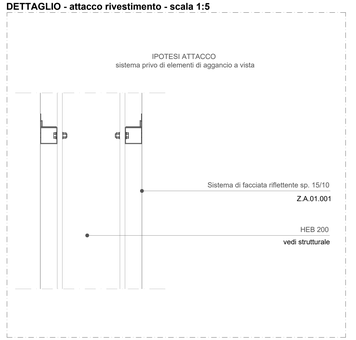


Prospetto Nord - scala 1:50

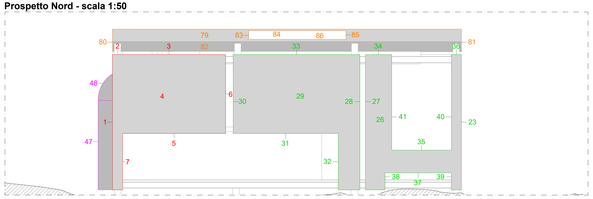


Prospetto Sud - scala 1:50

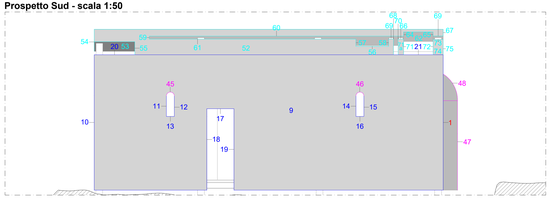

Prospetto Ovest - scala 1:50

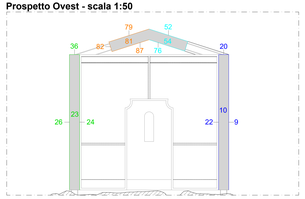

Prospetto Est - scala 1:50

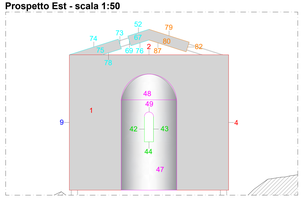


PROSPETTI

- W1A1 — SISTEMA DI RIVESTIMENTO DI FACCIATA PER REALIZZAZIONE OPERE ARTISTICA, COSTITUITO DA PANNELLI IN ACCIAIO INOX AISI 304 sp.15/10 FINITURA MIRROR porzioni riflettenti (Z.A.01.001)
- W1A1R — SISTEMA DI RIVESTIMENTO DI FACCIATA PER REALIZZAZIONE OPERE ARTISTICA, COSTITUITO DA PANNELLI IN ACCIAIO INOX AISI 304 sp.15/10 FINITURA MIRROR porzioni curvilinee (Z.A.01.002)


COPERTURA

- R1A1 — SISTEMA DI RIVESTIMENTO DI FACCIATA PER REALIZZAZIONE OPERE ARTISTICA, COSTITUITO DA PANNELLI IN ACCIAIO INOX AISI 304 sp.15/10 FINITURA MIRROR porzioni riflettenti (Z.A.01.001)


Pianta copertura - scala 1:50

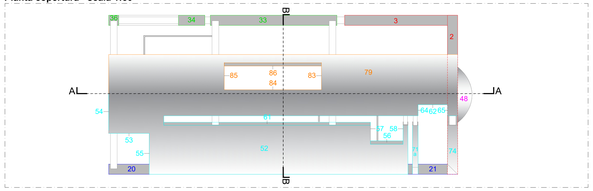


Pianta - scala 1:100

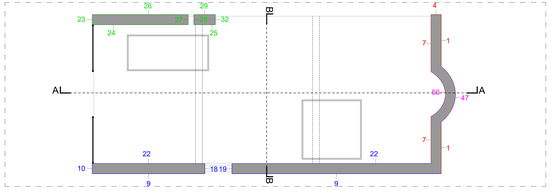

Sezione AA - scala 1:50

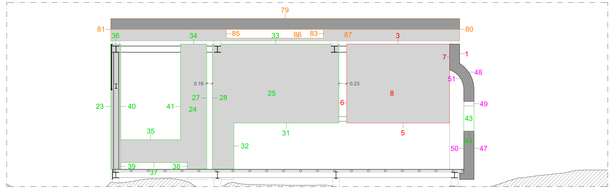

Sezione BB - scala 1:50

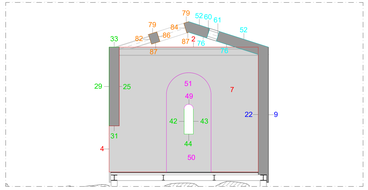

Installazione dell'Opera Artistica di Marinella Senatore
nell'Area Archeologica di Santa Mustiola a Peccioli (PI)

PROGETTO ESECUTIVO

FONDAZIONE Peccioli per
COMUNE DI PECCIOLI • BELVEDERE SPA

P.za del Popolo, 10 - 56037, Peccioli (Pisa)

Committente:
Fondazione Peccioli per l'Arte

Progetto opera artistica:
Marinella Senatore

Progettisti per la parte autorizzativa e di ingegnerizzazione dell'opera:
Arch. Nico Panizzi
Ing. Beatrice Pasqualetti

Coordinamento sicurezza in fase di progettazione ed esecuzione:
Arch. Gian Luigi Melis

Team di progettazione:
Arch. Ilaria Fruzzetti
Ing. Margherita Baldocchi
Arch. Roberto Pozzello
Ing. Elisabetta Cioni
Dott.ssa in arch. Gaia Partanti
Dott. in arch. Lorenzo Shabani
Martina Manetti

Ing. Alberto Puccioni

Novembre 2026

SVILUPPO RIVESTIMENTO - Piante, prospetti e sezioni
DETTAGLIO - Attacco rivestimento

AR.EG.06 **scala 1:50/1:5**

STUDIO INGEGNERIA NEGLIATTI
ing. Luigi Arch. Gli Negliatti
Via Cesare Battisti, 53 - 56037 Peccioli (PI)
Tel. 0587/674 Mobile 348 - mail: luigi@negliatti.it - P.IVA: 01747410508

HELIOPOLIS 21 ARCHITETTI
Via R. Fucini, 26a - 56037 Peccioli (PI)
Tel. 0587/636 Mobile 3358 - mail: info@heliopolis21.it - P.IVA: 01747410508