
INQUADRAMENTO AREE DI CANTIERE - Planimetria - scala 1:200

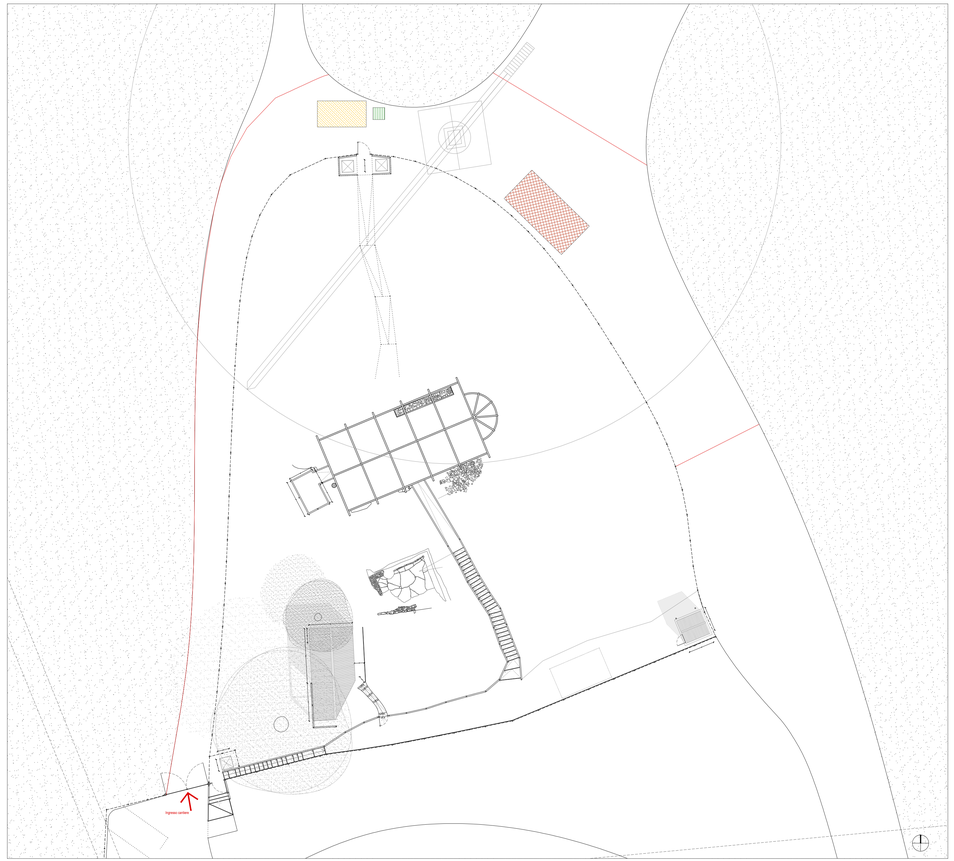

Accesso al cantiere ai mezzi



Vista aerea dell'area d'intervento




Area d'intervento




Vista aerea dell'area d'intervento




Pianta copertura - scala 1:100

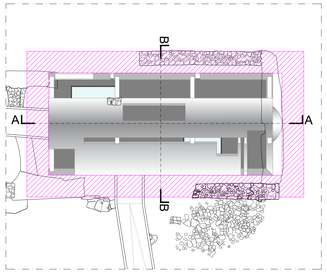


Pianta - scala 1:100

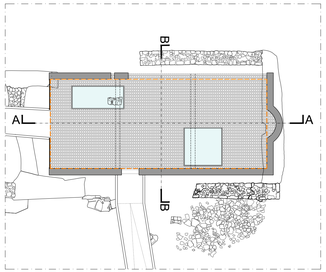


Prospetto Nord - scala 1:100

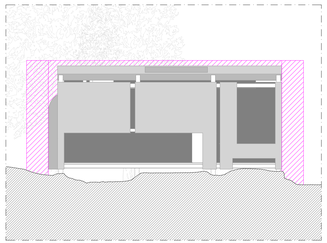


Prospetto Ovest - scala 1:100

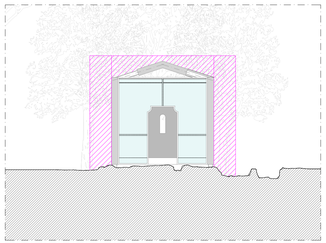

Prospetto Sud - scala 1:100

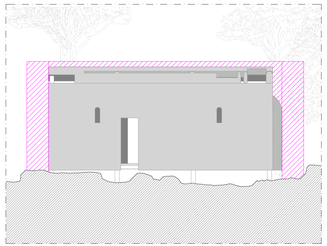

Prospetto Est - scala 1:100

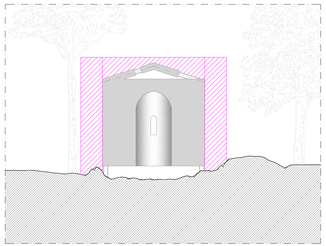

MACROFASI:
1 - Allestimento cantiere
2 - Smontaggio struttura esistente in tubi innocenti
3 - Montaggio nuova struttura tramite gru installata
4 - Smobilizzo cantiere

LEGENDA

- AREA DI CANTIERE
- BARACCA DI CANTIERE
- WC DI CANTIERE
- AREA STOCCAGGIO MATERIALI
- PIANO DI LAVORO
- PONTEGGIO

Installazione dell'Opera Artistica di Marinella Senatore
nell'Area Archeologica di Santa Mustiola a Peccioli (PI)

PROGETTO ESECUTIVO

FONDAZIONE Peccioli per

COMUNE DI PECCIOLI • BELVEDERE SPA

P.za del Popolo, 10 - 56037, Peccioli (Pisa)

Committente:
Fondazione Peccioli per l'Arte

Progetto opera artistica:
Marinella Senatore

Progettisti per la parte autorizzativa e di ingegnerizzazione dell'opera:
Arch. Nico Panizzi
Ing. Beatrice Pasqualetti

Coordinamento sicurezza in fase di progettazione ed esecuzione:
Arch. Gian Luigi Melis

Team di progettazione:
Arch. Ilaria Fruzzetti
Ing. Margherita Baldocchi
Arch. Roberto Poziello
Ing. Elisabetta Corsi
Dott.ssa in arch. Gaia Parlanti
Dott. in arch. Lorenzo Shabani
Martina Manetti

Ing. Alberto Puccioni

Novembre 2026

LAYOUT DI CANTIERE - Inquadramento area di cantiere, piante e prospetti

SIC.EG.03 **scala 1:200/1:100**

STUDIO DI INGEGNERIA PASQUALETTI
Studio di ingegneria
Via Poggio d'Orlo 14/1 - 56037 Peccioli (Pi)
Tel +39 0587 960518 mail: beatrice@studiopasqualetti.it - P.IVA: 01475430508

HELIOPOLIS 21 ARCHITETTI
Via F. Turati, 39/c - Arena Metato - 56017 - San Giuliano Terme (Pisa)
Tel +39.050.810057 mail: info@heliopolis21.it - P.IVA: 01405750505