




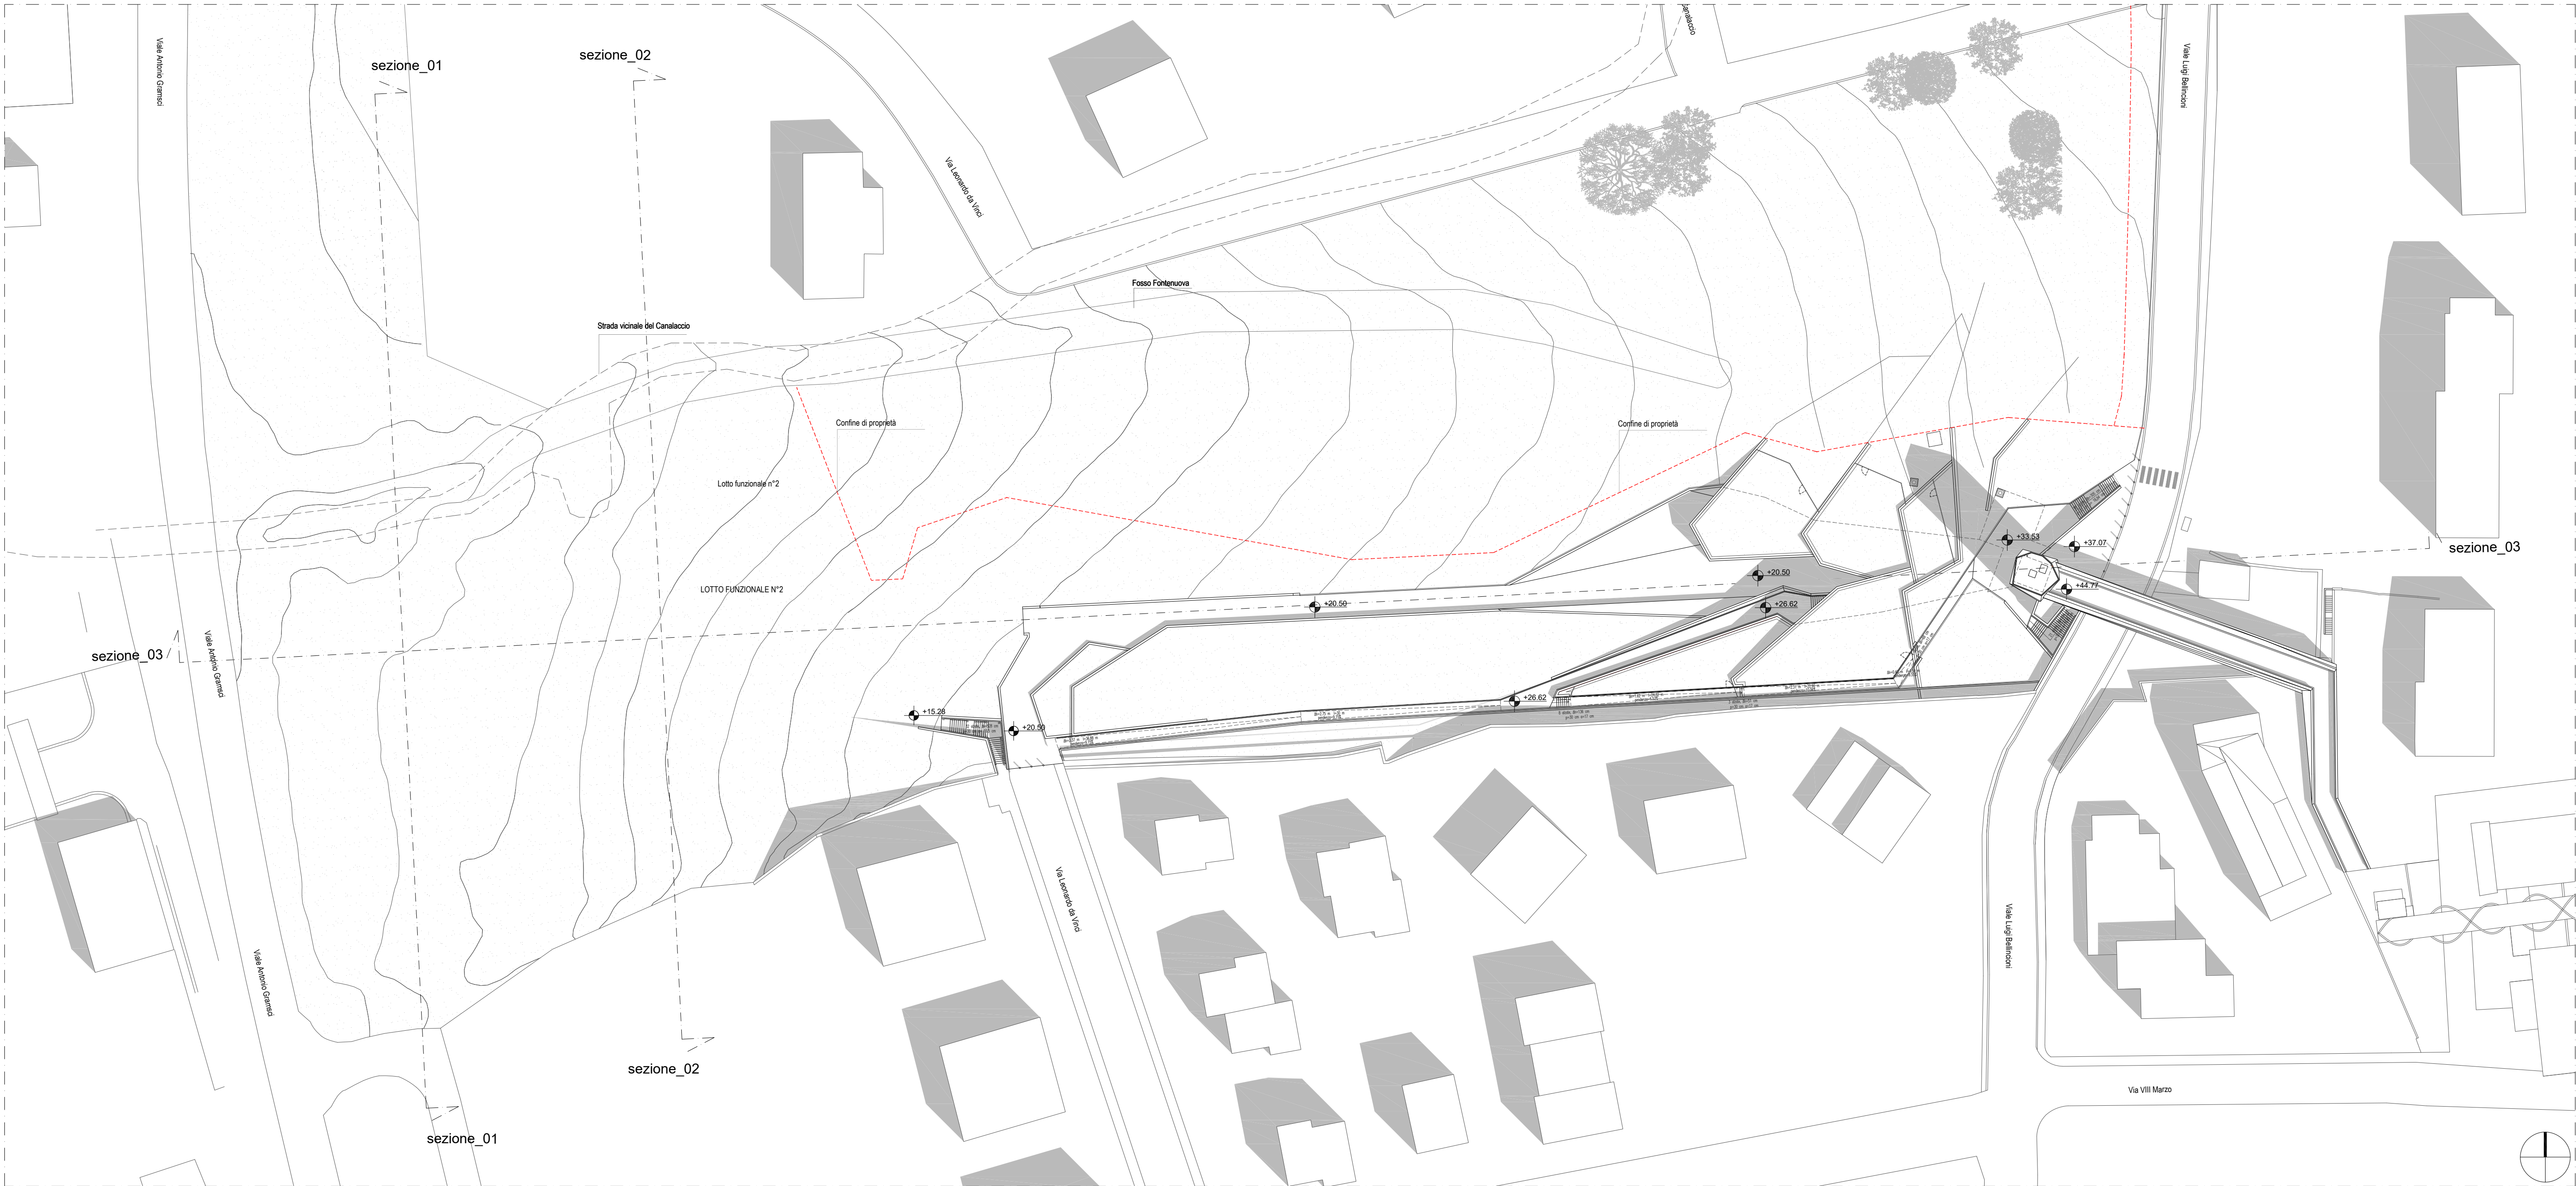


PLANIMETRIA GENERALE
Scala 1:500

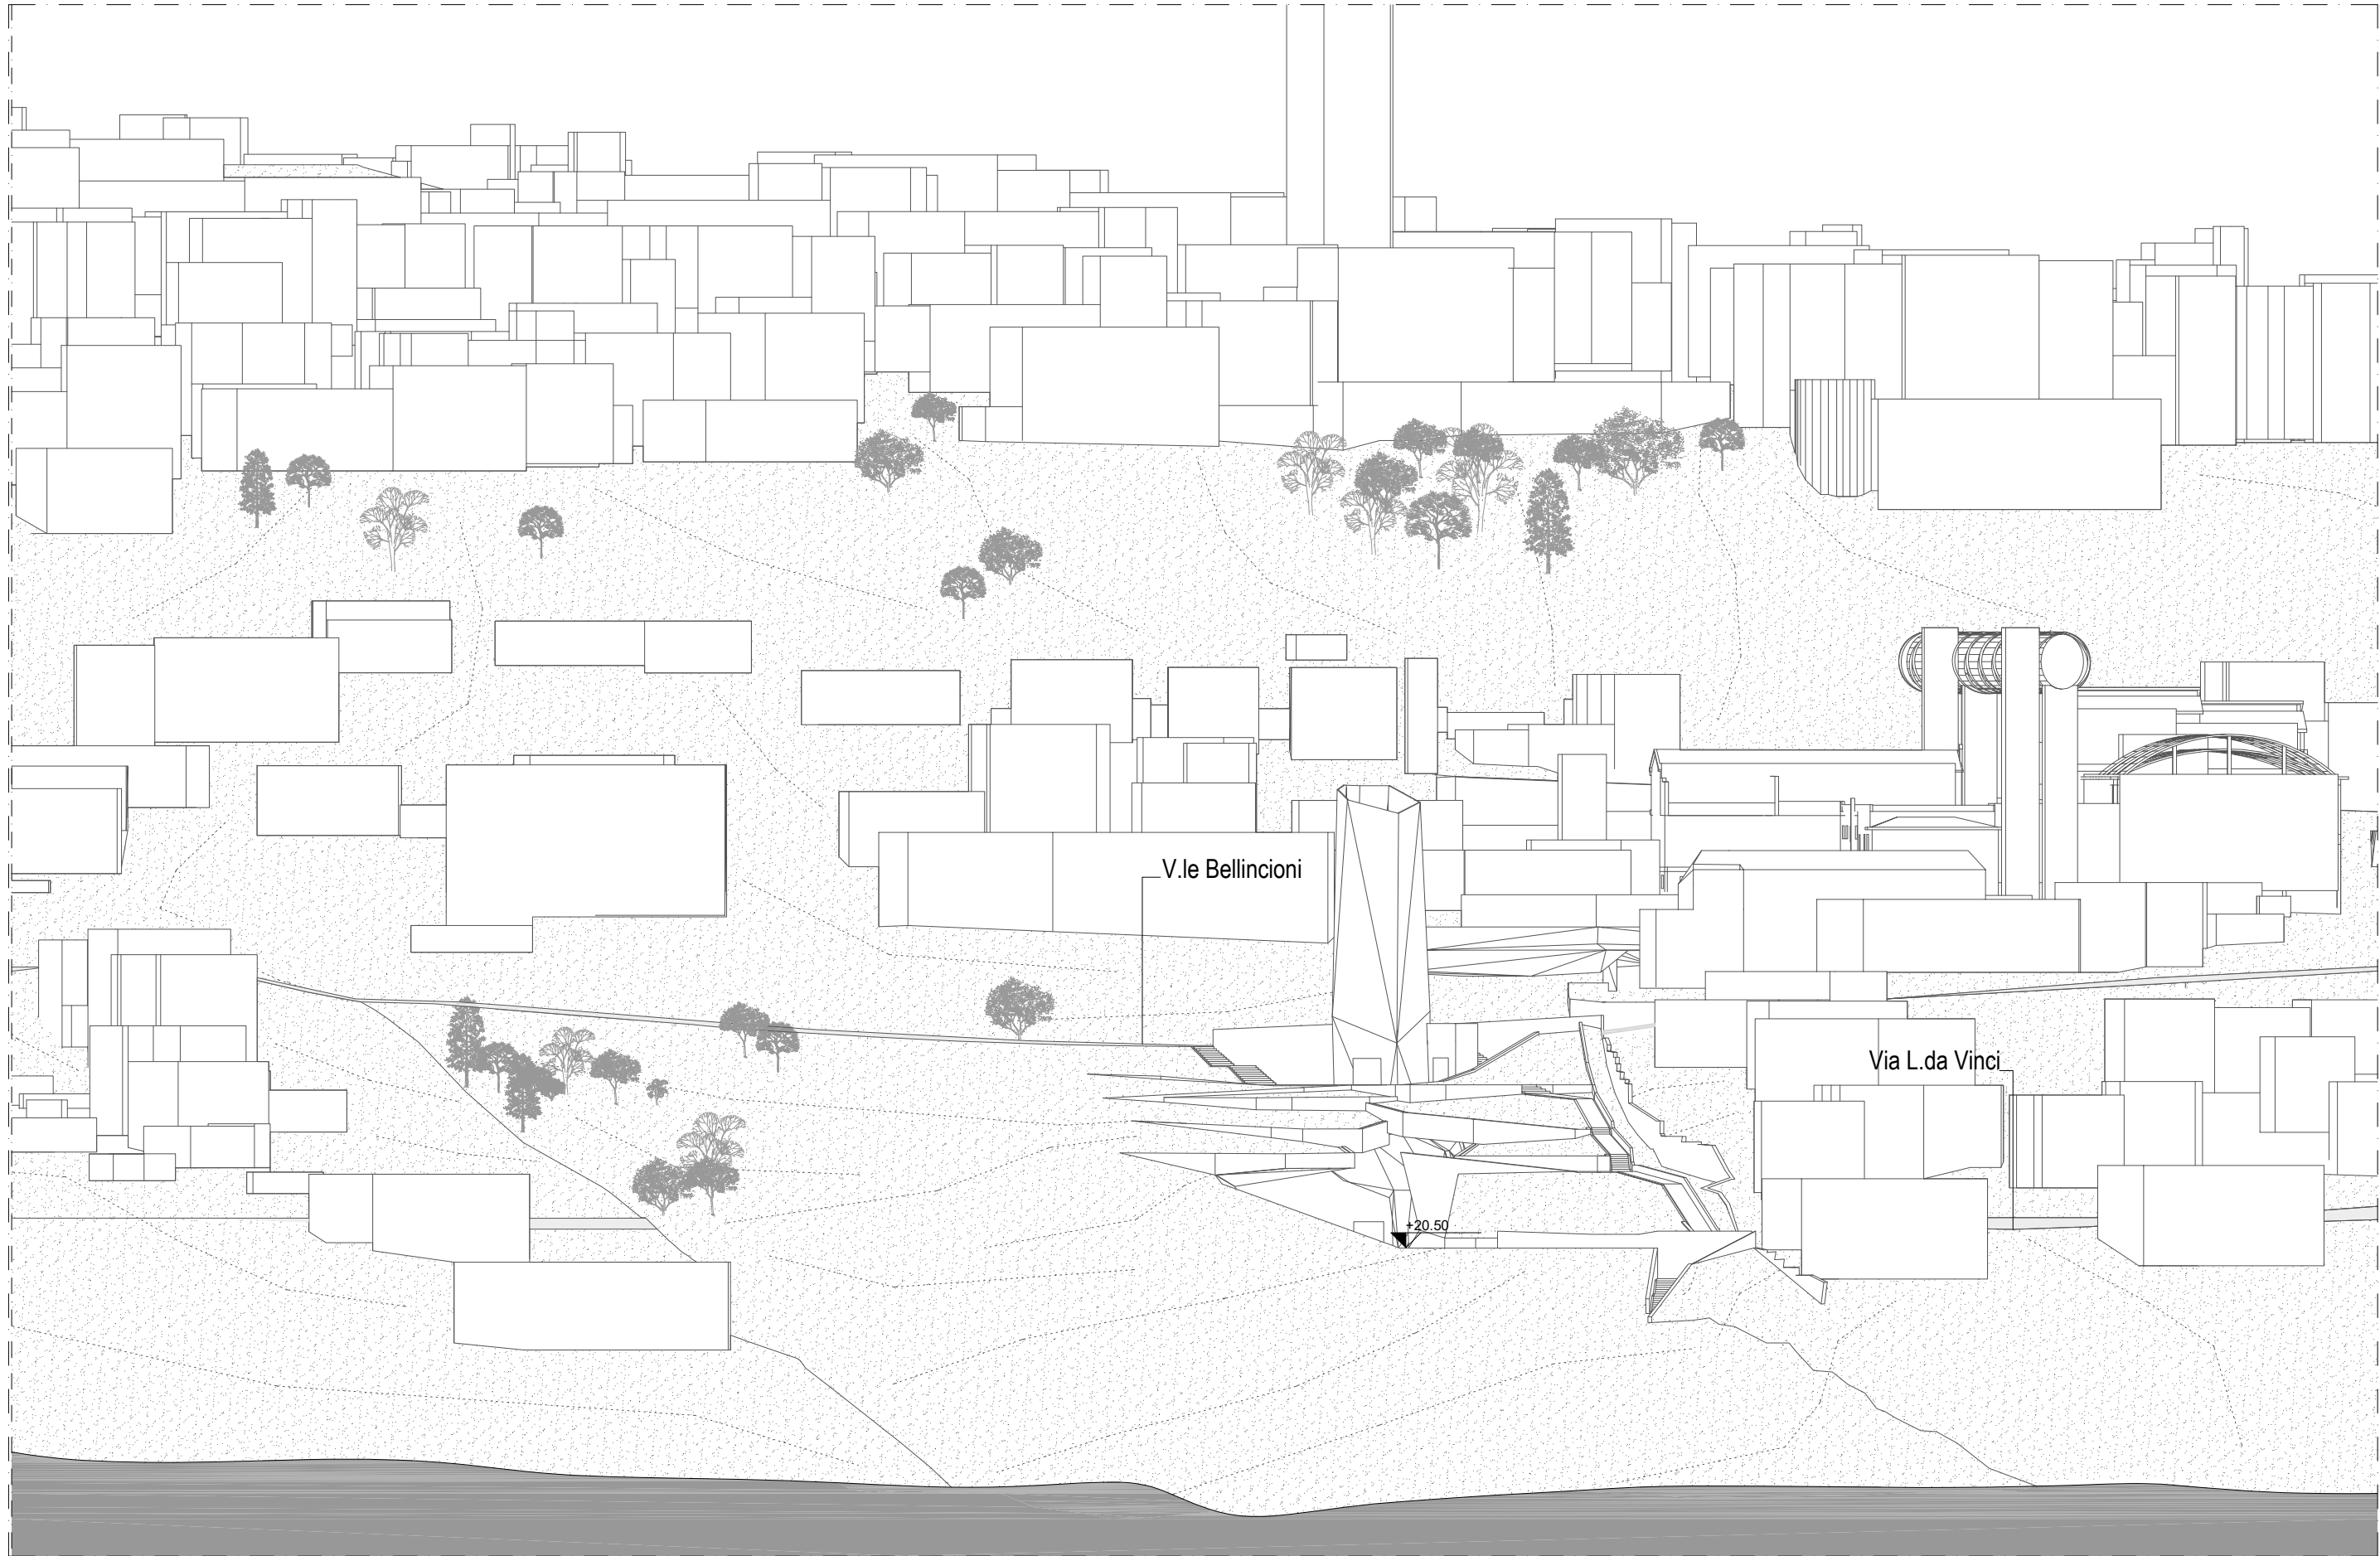

SEZIONE 1-1
Scala 1:500

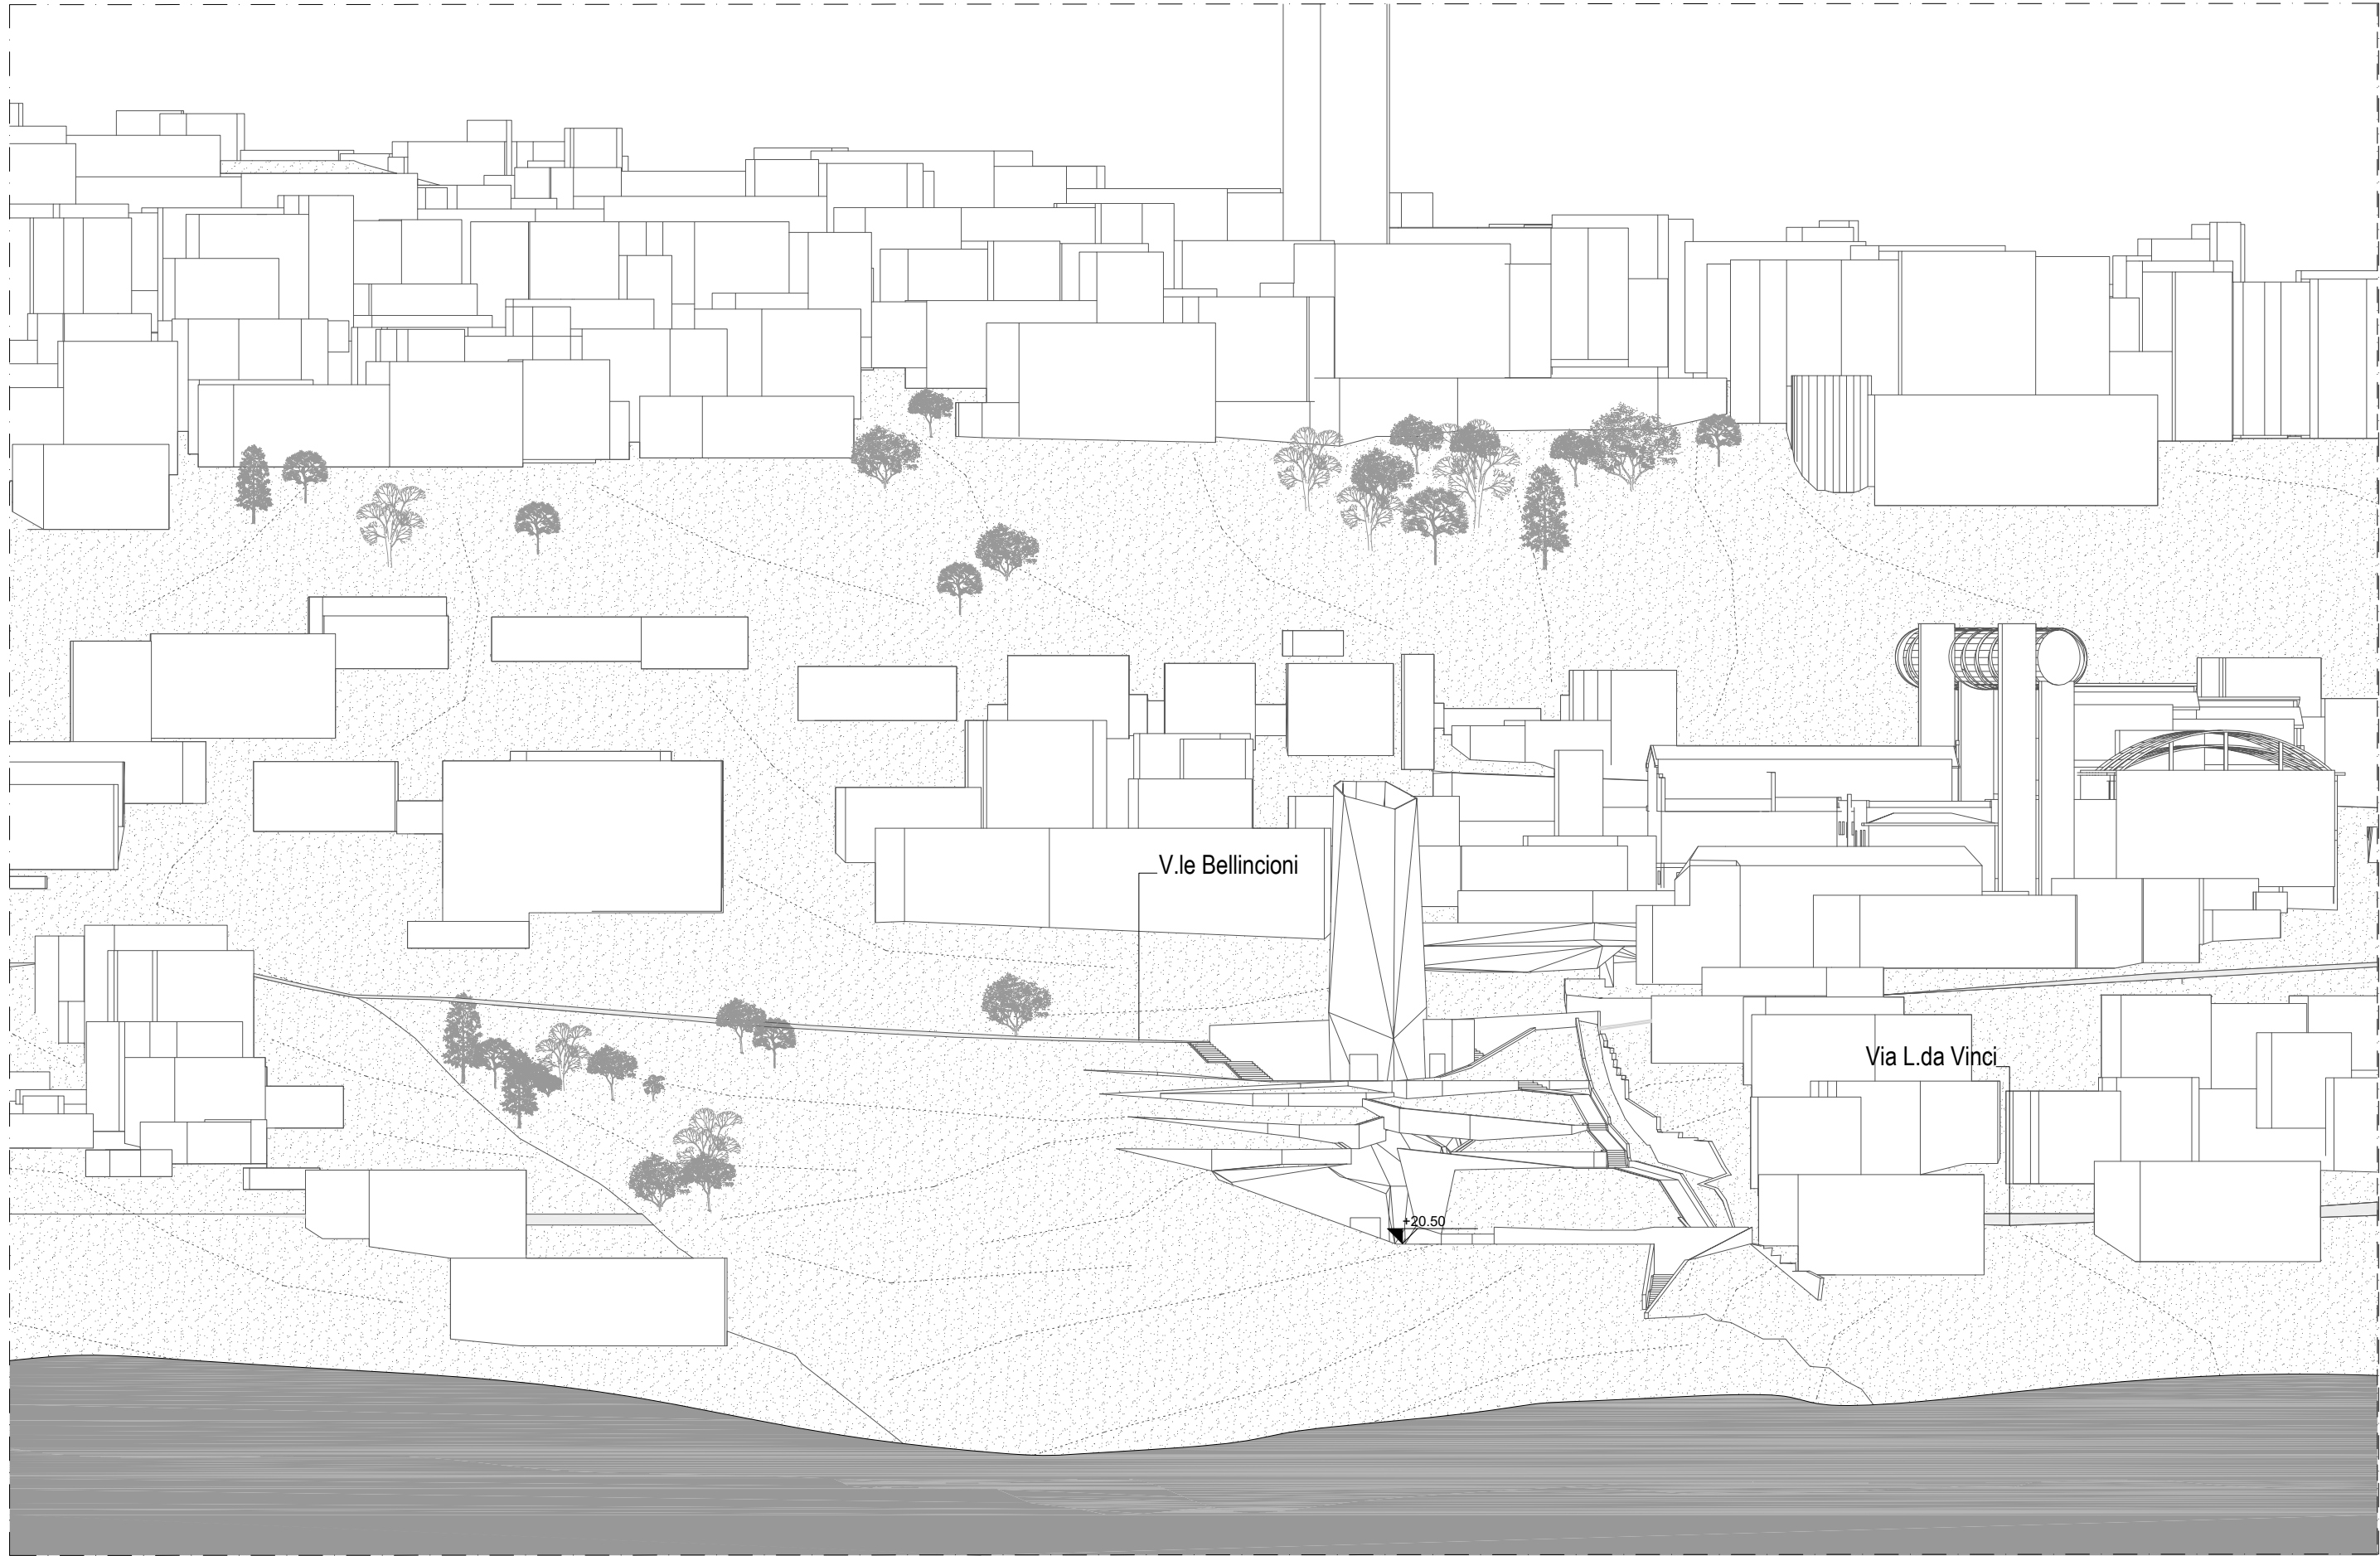

SEZIONE 2-2
Scala 1:500

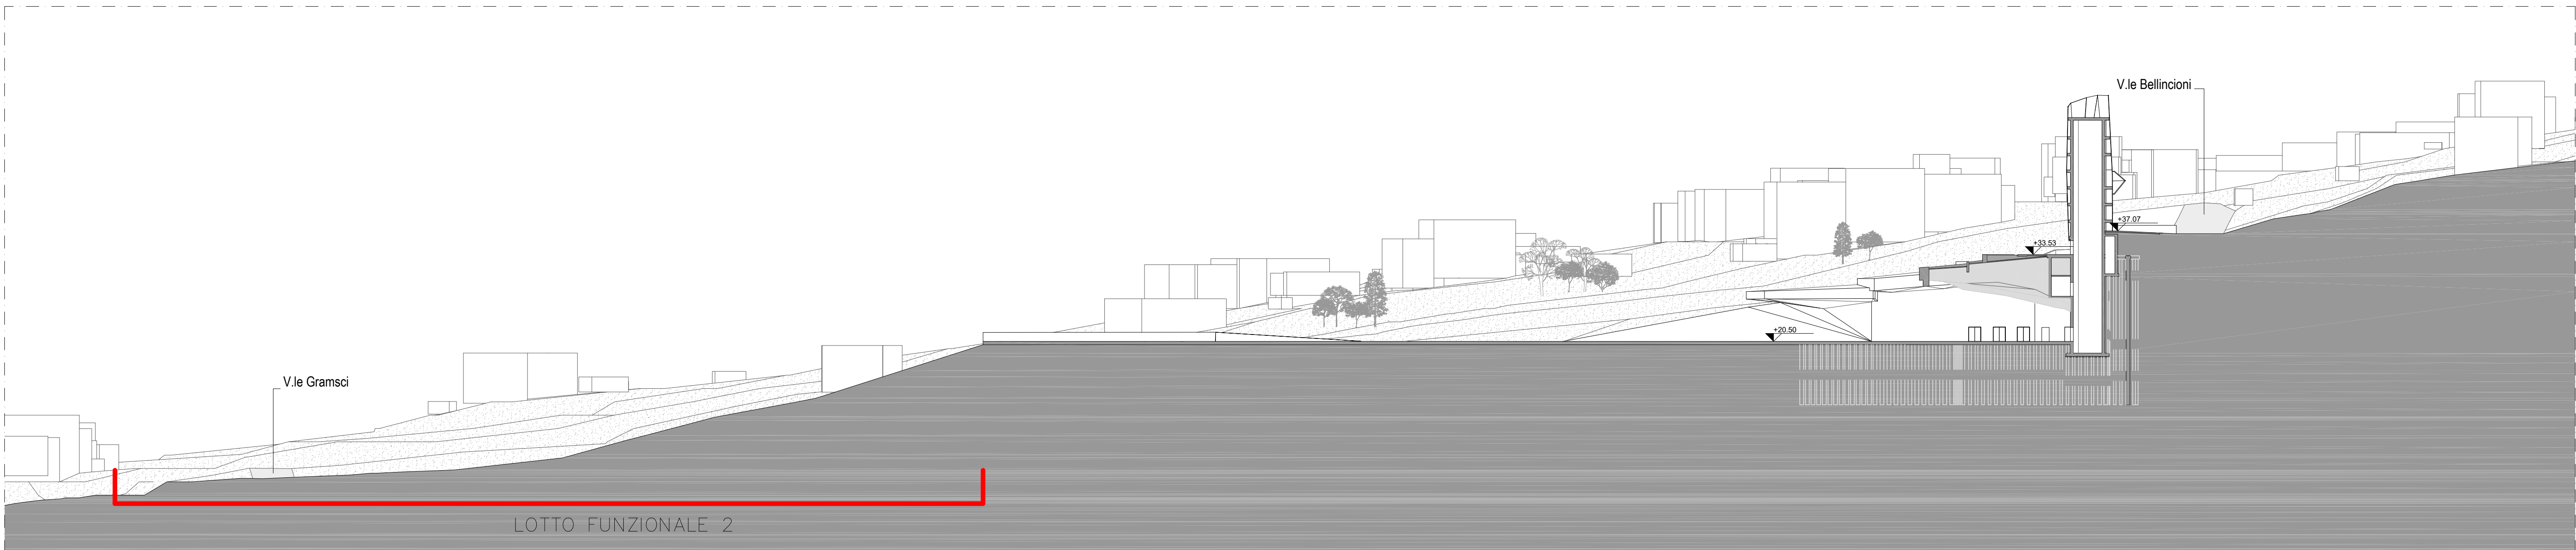

SEZIONE 3-3
Scala 1:500

NOTA BENE:
L'impresa appaltatrice ha l'onere di eseguire un accurato rilievo delle opere realizzate nel cantiere denominato Lotto 1 e dei punti di contatto tra il presente progetto esecutivo e l'esistente, al fine di apportare eventuali adattamenti alle geometrie dei presenti elaborati tecnici in relazione alla esecuzione degli elaborati costruttivi di loro competenza. Le risultanze dei rilievi e le proposte costruttive dovranno in ogni caso essere sottoposte all'approvazione della Direzione Lavori e della Direzione Artistica prima della loro realizzazione e messa in opera.



VARIANTE AL LOTTO N. 2 DEL COLLEGAMENTO PEDONALE DAL CENTRO STORICO DEL CAPOLUOGO ALLE AREE DEI SERVIZI PUBBLICI LUNGO VIALE GRAMSCI, PECCIOLI (PI)
CUP: D42F20000570004 CIG: BB53B3BFCF

PROGETTO ESECUTIVO

Progettista	Arch. NICO PANIZZI Hellipolls 21 Architetti Associati
Team di progettazione	Arch. GIAN LUIGI MELIS Arch. ALESSANDRO MELIS Arch. ALBINA FRUZZETTI P. Ed. FILIPPO MARIANI Ing. MARGHERITA BALDOCCHI Ing. ELISABETTA CONI Arch. ROBERTO POZZELLO Dott.ssa In arch. GAIA PARLANTI Dott. in scienze dell'archit. LUCA MARRAS LORENZO SHABANI MARTINA MANETTI
Consulenza progetto opere strutturali	Hellipolls 21 Architetti Associati Ing. GIANNI MICHELON MAD Ingegneria srl
Consulenza progetto opere elettriche	Ing. MASSIMILIANO MICHELETTI Studio Tecnote
Coordinatore della sicurezza in fase di progettazione	Arch. GIAN LUIGI MELIS Hellipolls 21 Architetti Associati
Relazioni e indagini geologiche	Dott.ssa Geol. FRANCESCA FRANCHI Geoprogetti Studio Associato
Consulenza idraulica	Ing. JACOPO TACCINI

OGGETTO	TAVOLA NUMERO	DATA
STATO ATTUALE PLANIMETRIA GENERALE SEZIONI AMBIENTALI	AR.02_SA_STATO ATTUALE 1:500	Giugno 2026