


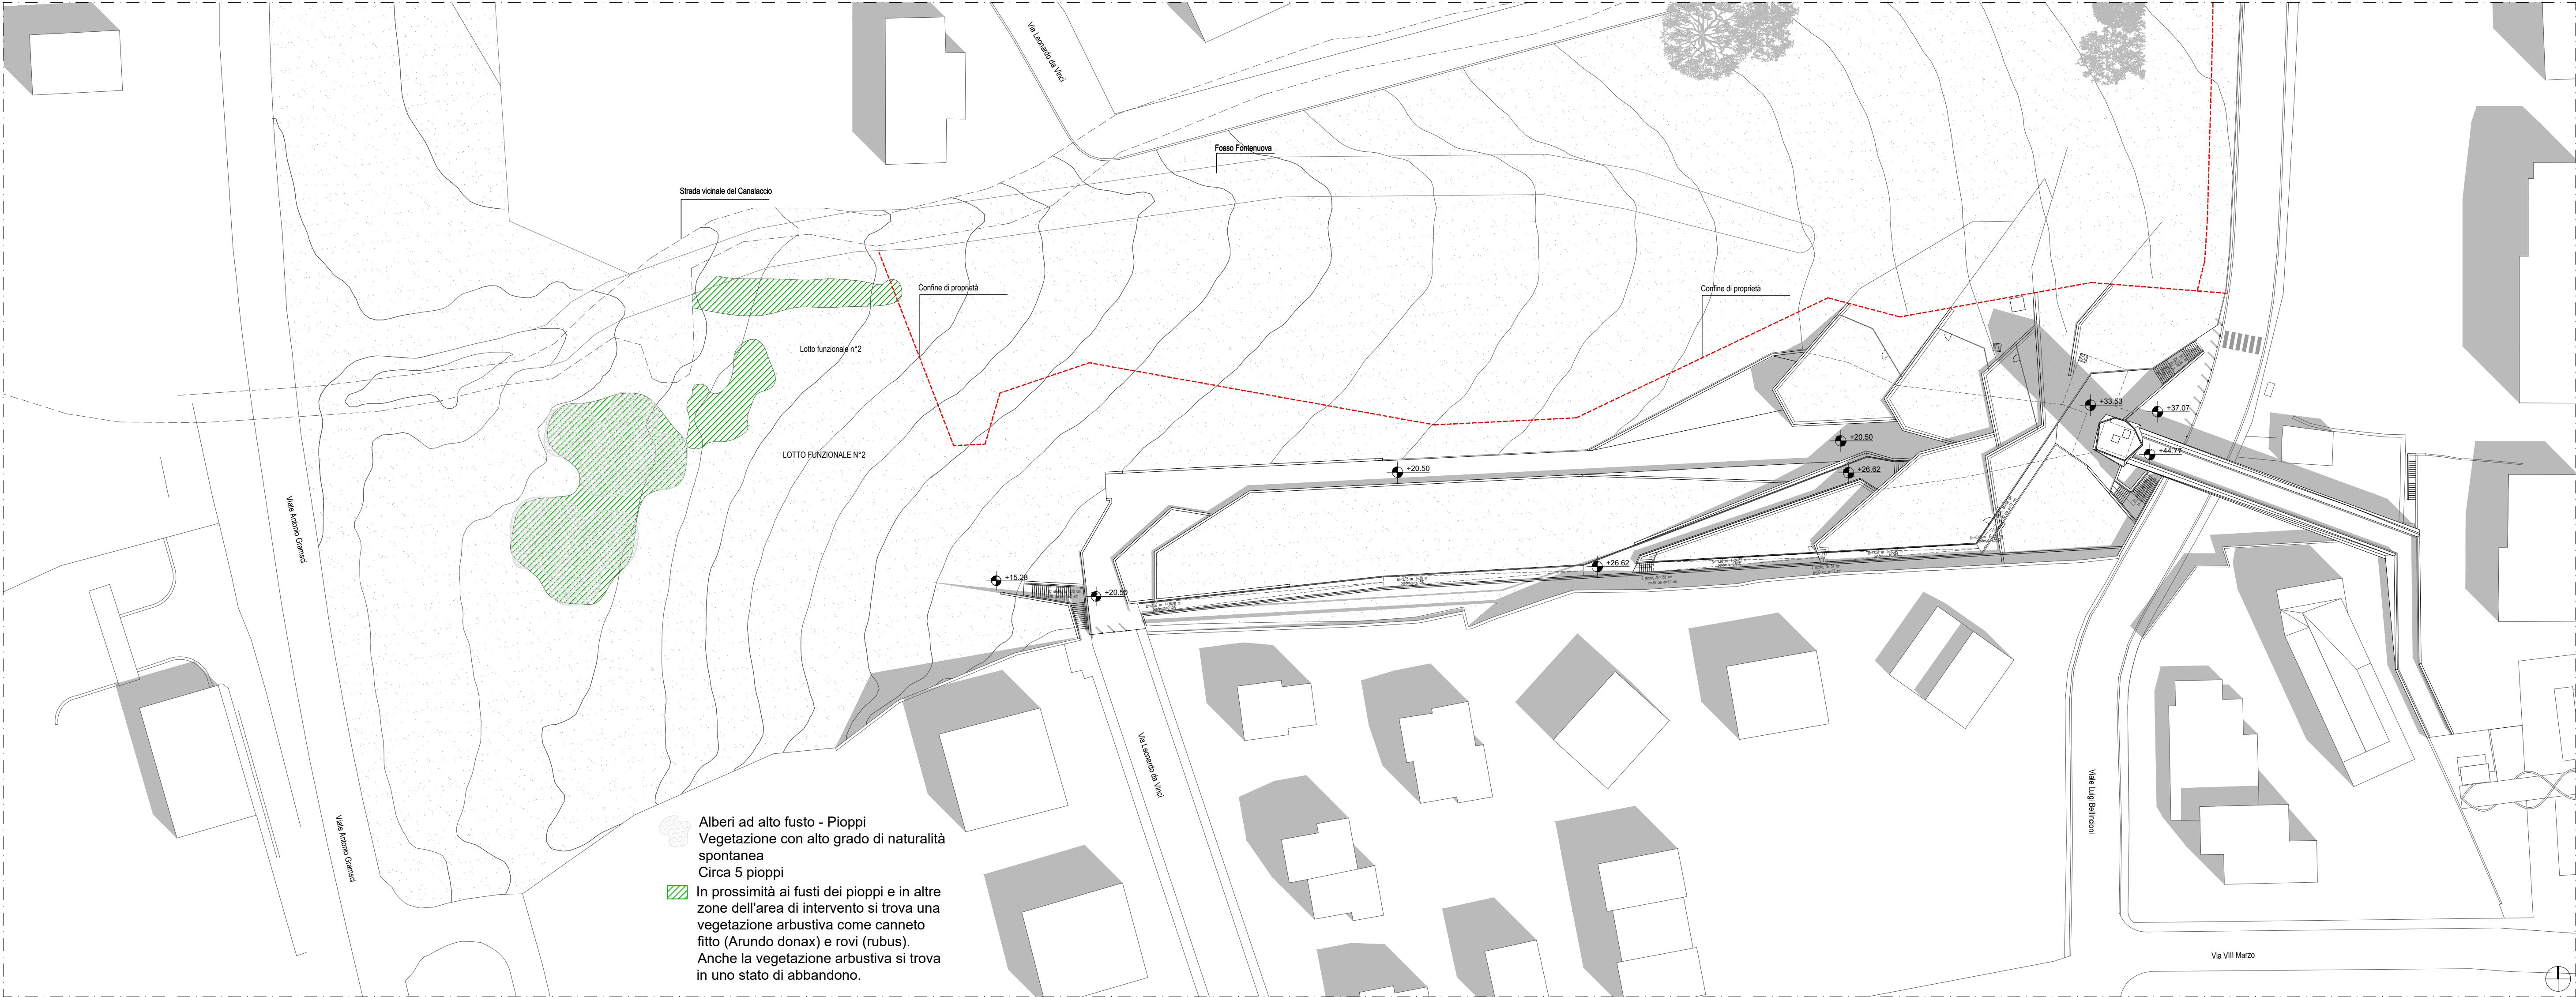

PLANIMETRIA GENERALE
Scala 1:500

NOTA BENE:
L'impresa appaltatrice ha l'onere di eseguire un accurato rilievo delle opere realizzate nel cantiere denominato Lotto 1 e dei punti di contatto tra il presente progetto esecutivo e l'esistente, al fine di apportare eventuali adattamenti alle geometrie dei presenti elaborati tecnici in relazione alla esecuzione degli elaborati costruttivi di loro competenza. Le risultanze dei rilievi e le proposte costruttive dovranno in ogni caso essere sottoposte all'accettazione della Direzione Lavori e della Direzione Artistica prima della loro realizzazione e messa in opera.



**VARIANTE AL LOTTO N. 2 DEL COLLEGAMENTO PEDONALE DAL
CENTRO STORICO DEL CAPOLUOGO ALLE AREE DEI SERVIZI
PUBBLICI LUNGO VIALE GRAMSCI, PECCIOLI (PI)
CUP: D42F20000570004 CIG: BB53B3BFCF**

PROGETTO ESECUTIVO

Progettista	Arch. NICO PANIZZI Heliopolis 21 Architetti Associati		
Team di progettazione	Arch. GIAN LUIGI MELIS Arch. ALESSANDRO MELIS Arch. ILARIA FRUZZETTI P. Ed. FILIPPO MARIANI Ing. MARGHERITA BALDOCCHI Ing. ELISABETTA CONI Arch. ROBERTO POZZIELLO Dott.ssa in arch. GAIA PARLANTI Dott. in scienze dell'arch. LUCA MARRAS LORENZO SHABANI MARTINA MANETTI Heliopolis 21 Architetti Associati		
Consulenza progetto opere strutturali	Ing. GIANNI MICHELON MAD Ingegneria srl		
Consulenza progetto opere elettriche	Ing. MASSIMILIANO MICHELETTI Studio Tecnotre		
Coordinatore della sicurezza in fase di progettazione	Arch. GIAN LUIGI MELIS Heliopolis 21 Architetti Associati		
Relazioni e indagini geologiche	Dott.ssa Geol. FRANCESCA FRANCHI Geoprogetti Studio Associato		
Consulenza idraulica	Ing. JACOPO TACCINI		
OGGETTO	TAVOLA NUMERO AR.02bis_SA_STATO ATTUALE		
STATO ATTUALE PLANIMETRIA GENERALE Analisi quali-quantitativa	SCALA 1:500	DATA Giugno 2026	