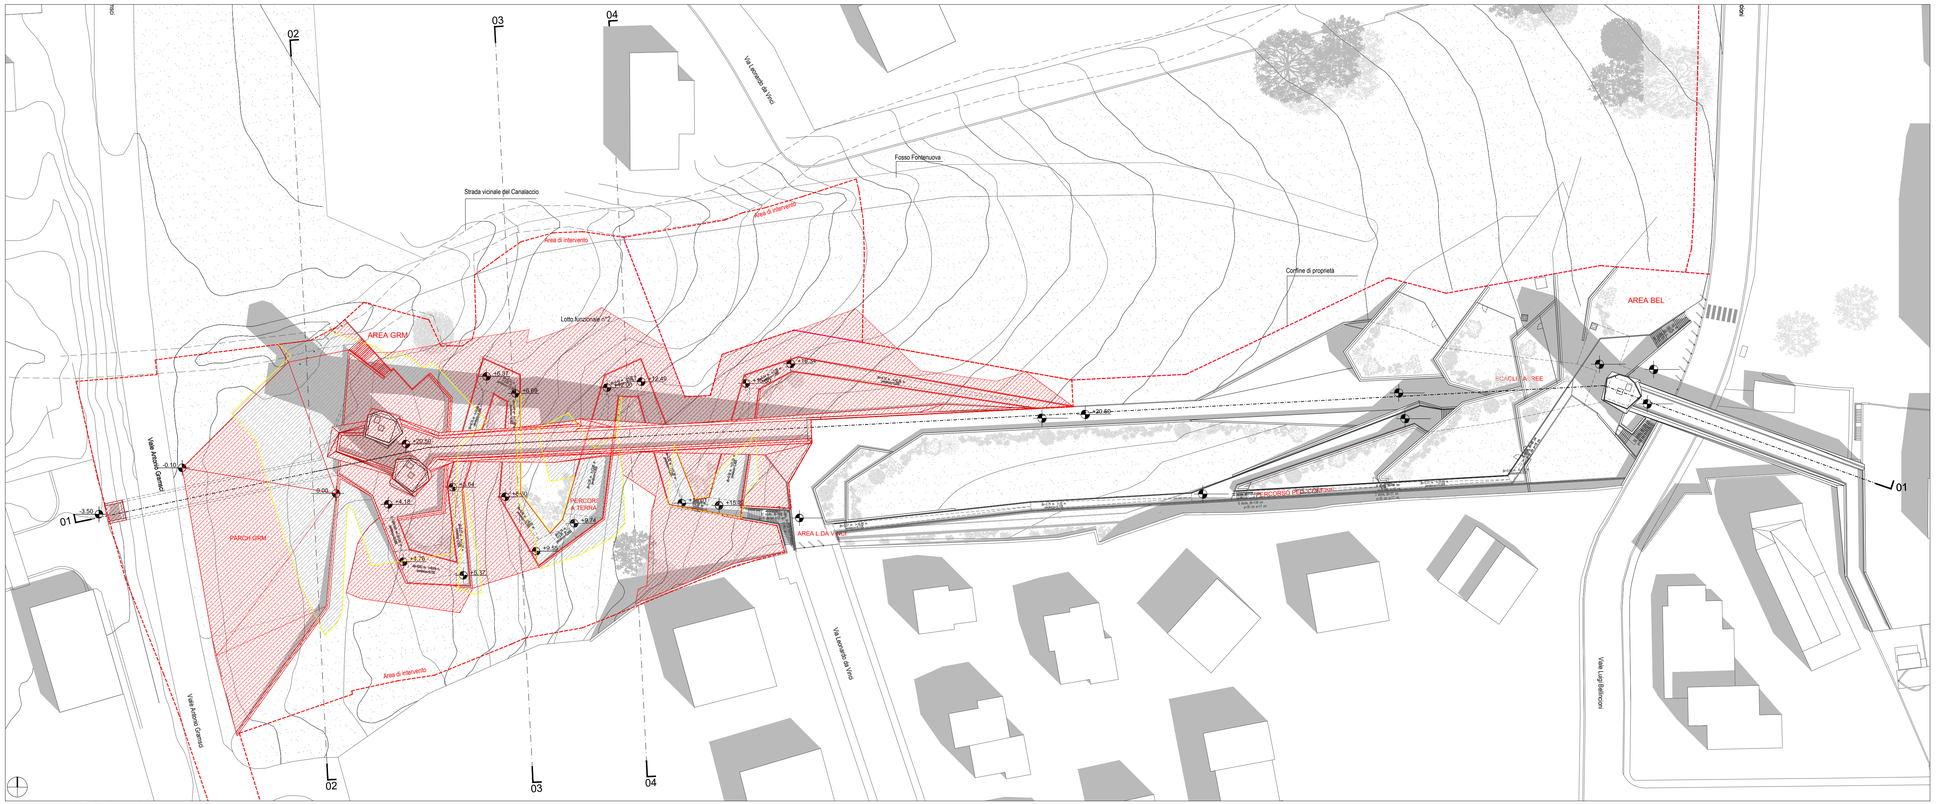
02
03
04
01
Via Leonardo da Vinci
Fosso Fontenuova
Strada vicinale del Canalaccio
Area di intervento
Lotto funzionale n°2
AREA GRM
PARCH GRM
PERCORSO A TERRA
AREA L.DA VINCI
PERCORSO PEDONALE
SCHIERA ALBERE
AREA BEL
Confine di proprietà
Viale Antonio Gramsci
Viale Luigi Balducci
-3.50
-0.10
0.00
+4.18
+5.04
+5.50
+6.97
+7.74
+9.58
+8.97
+15.19
+20.60
+25.49
+25.85
+29.36
+30.36
+31.17
+31.85
+32.32
+33.19
+33.19
+33.19