




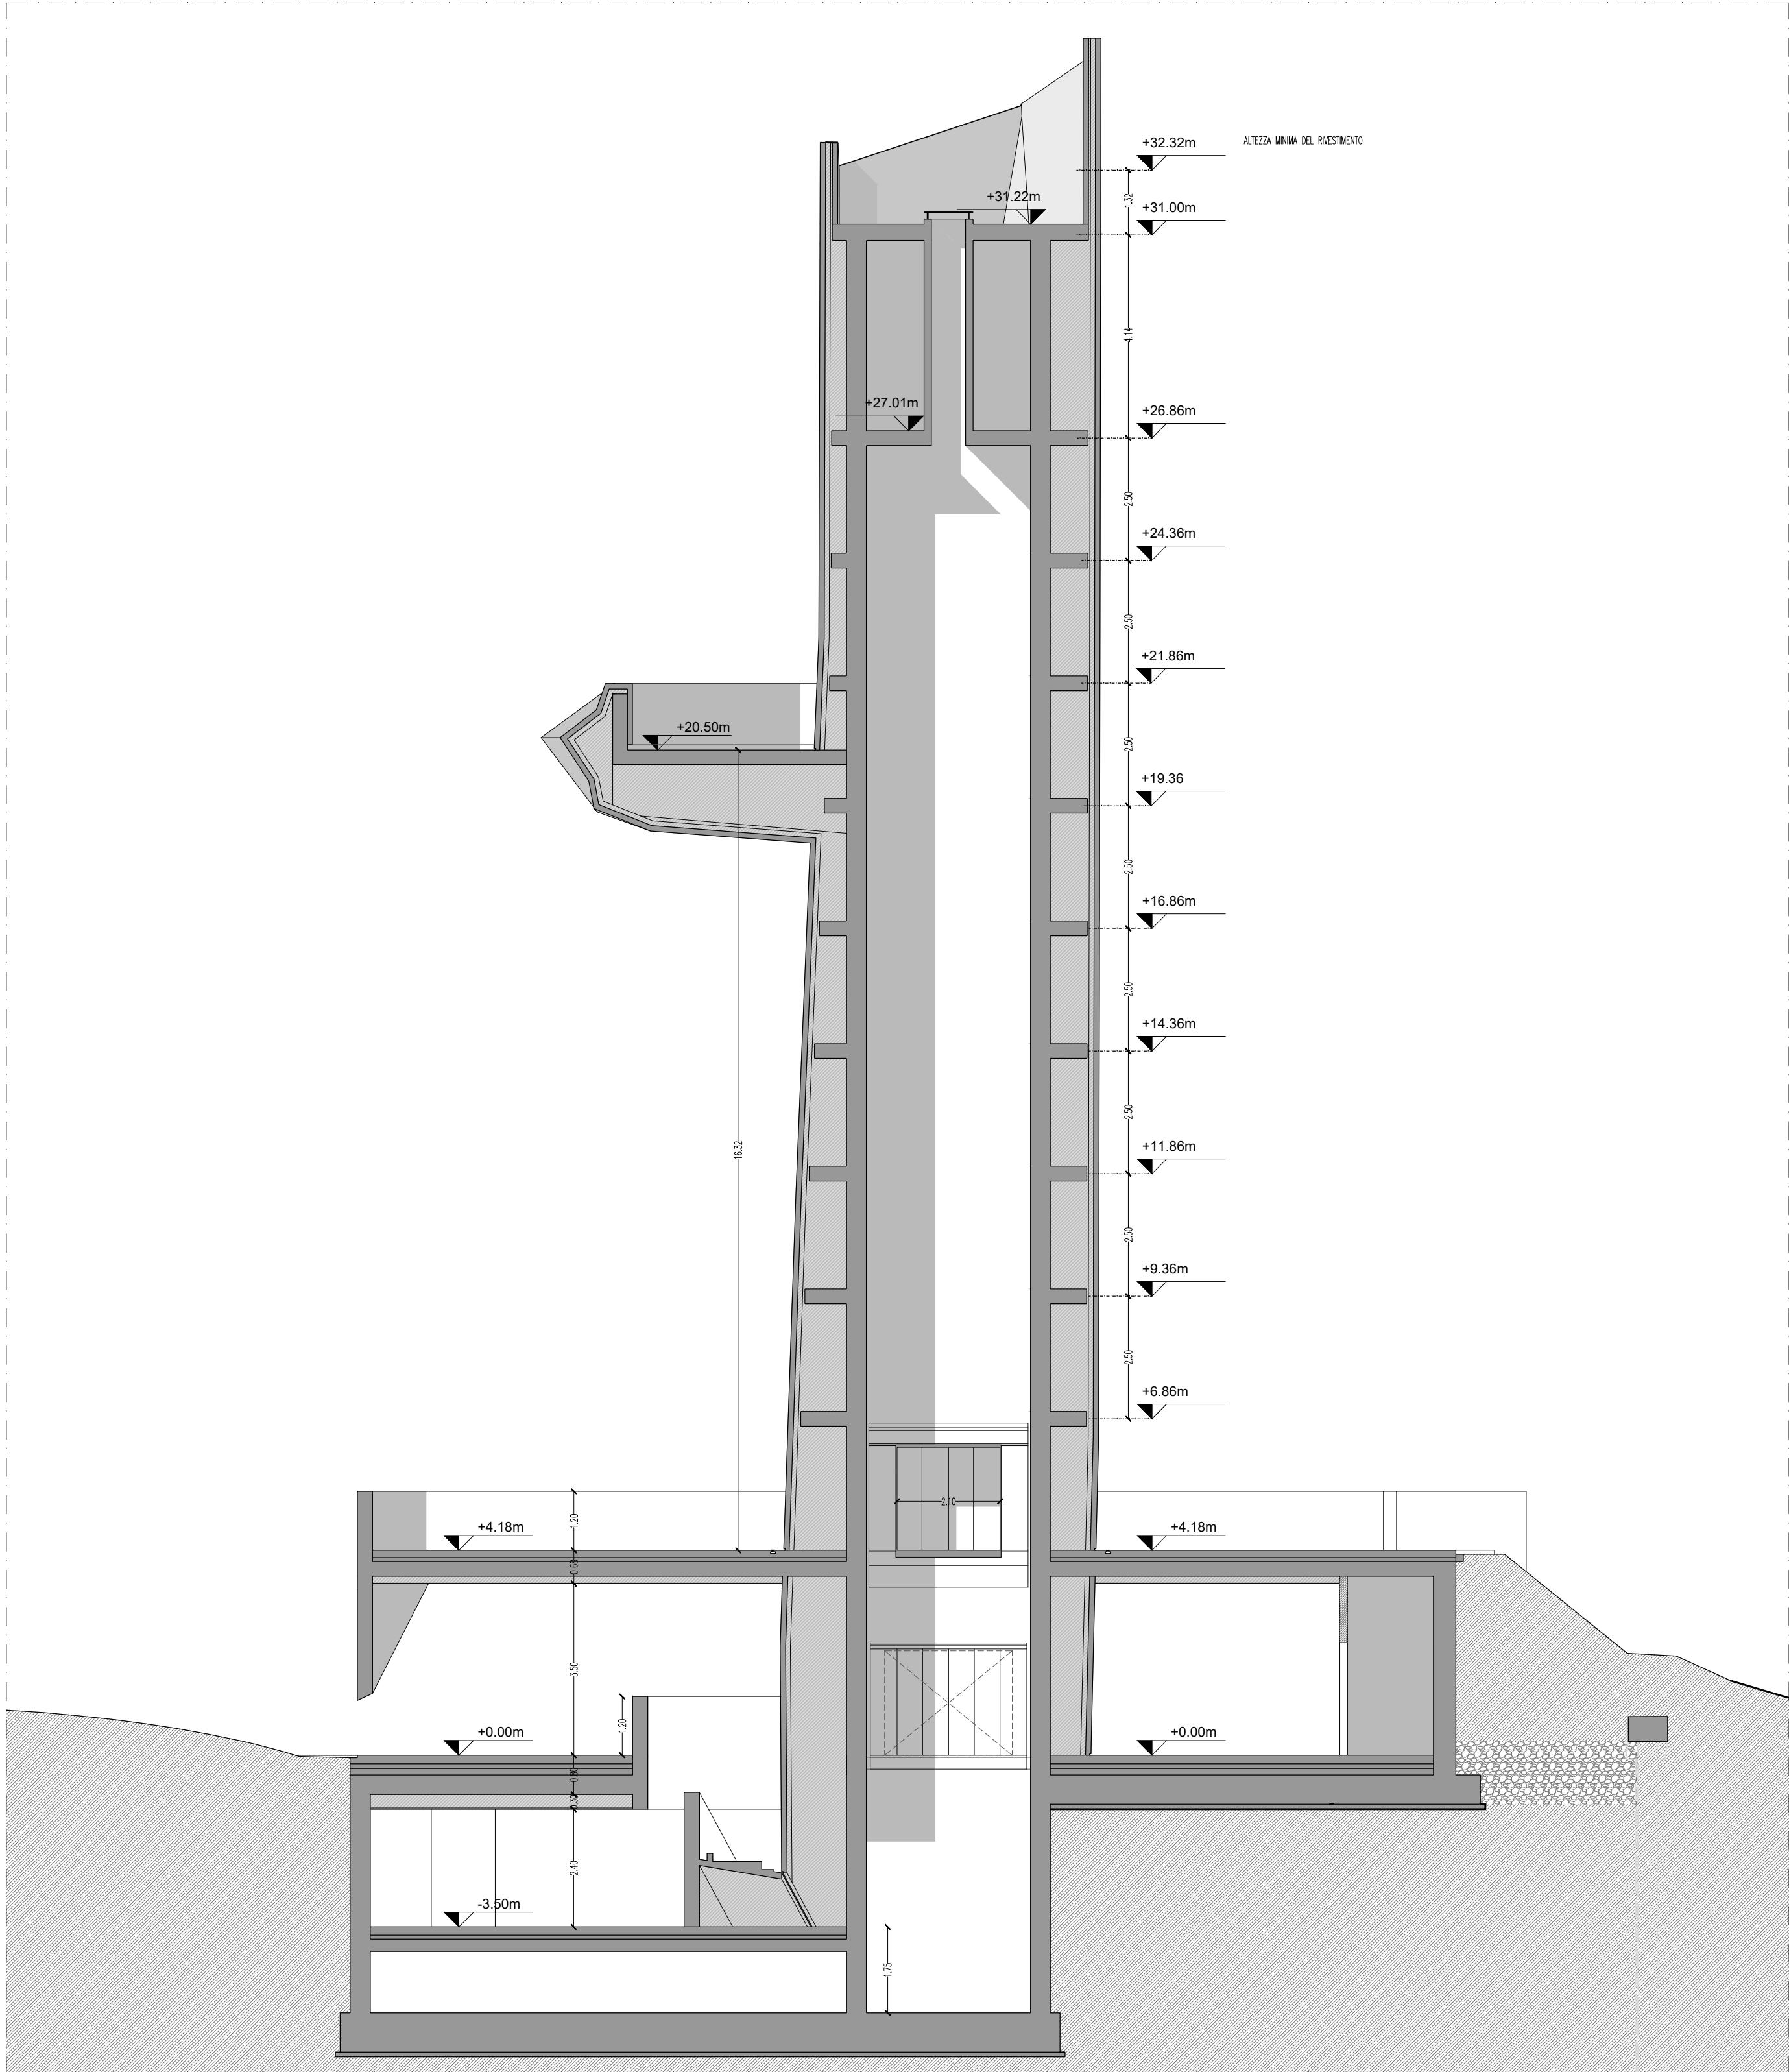


SEZIONE A-A_TORRE GRAMSCI
Scala 1:100

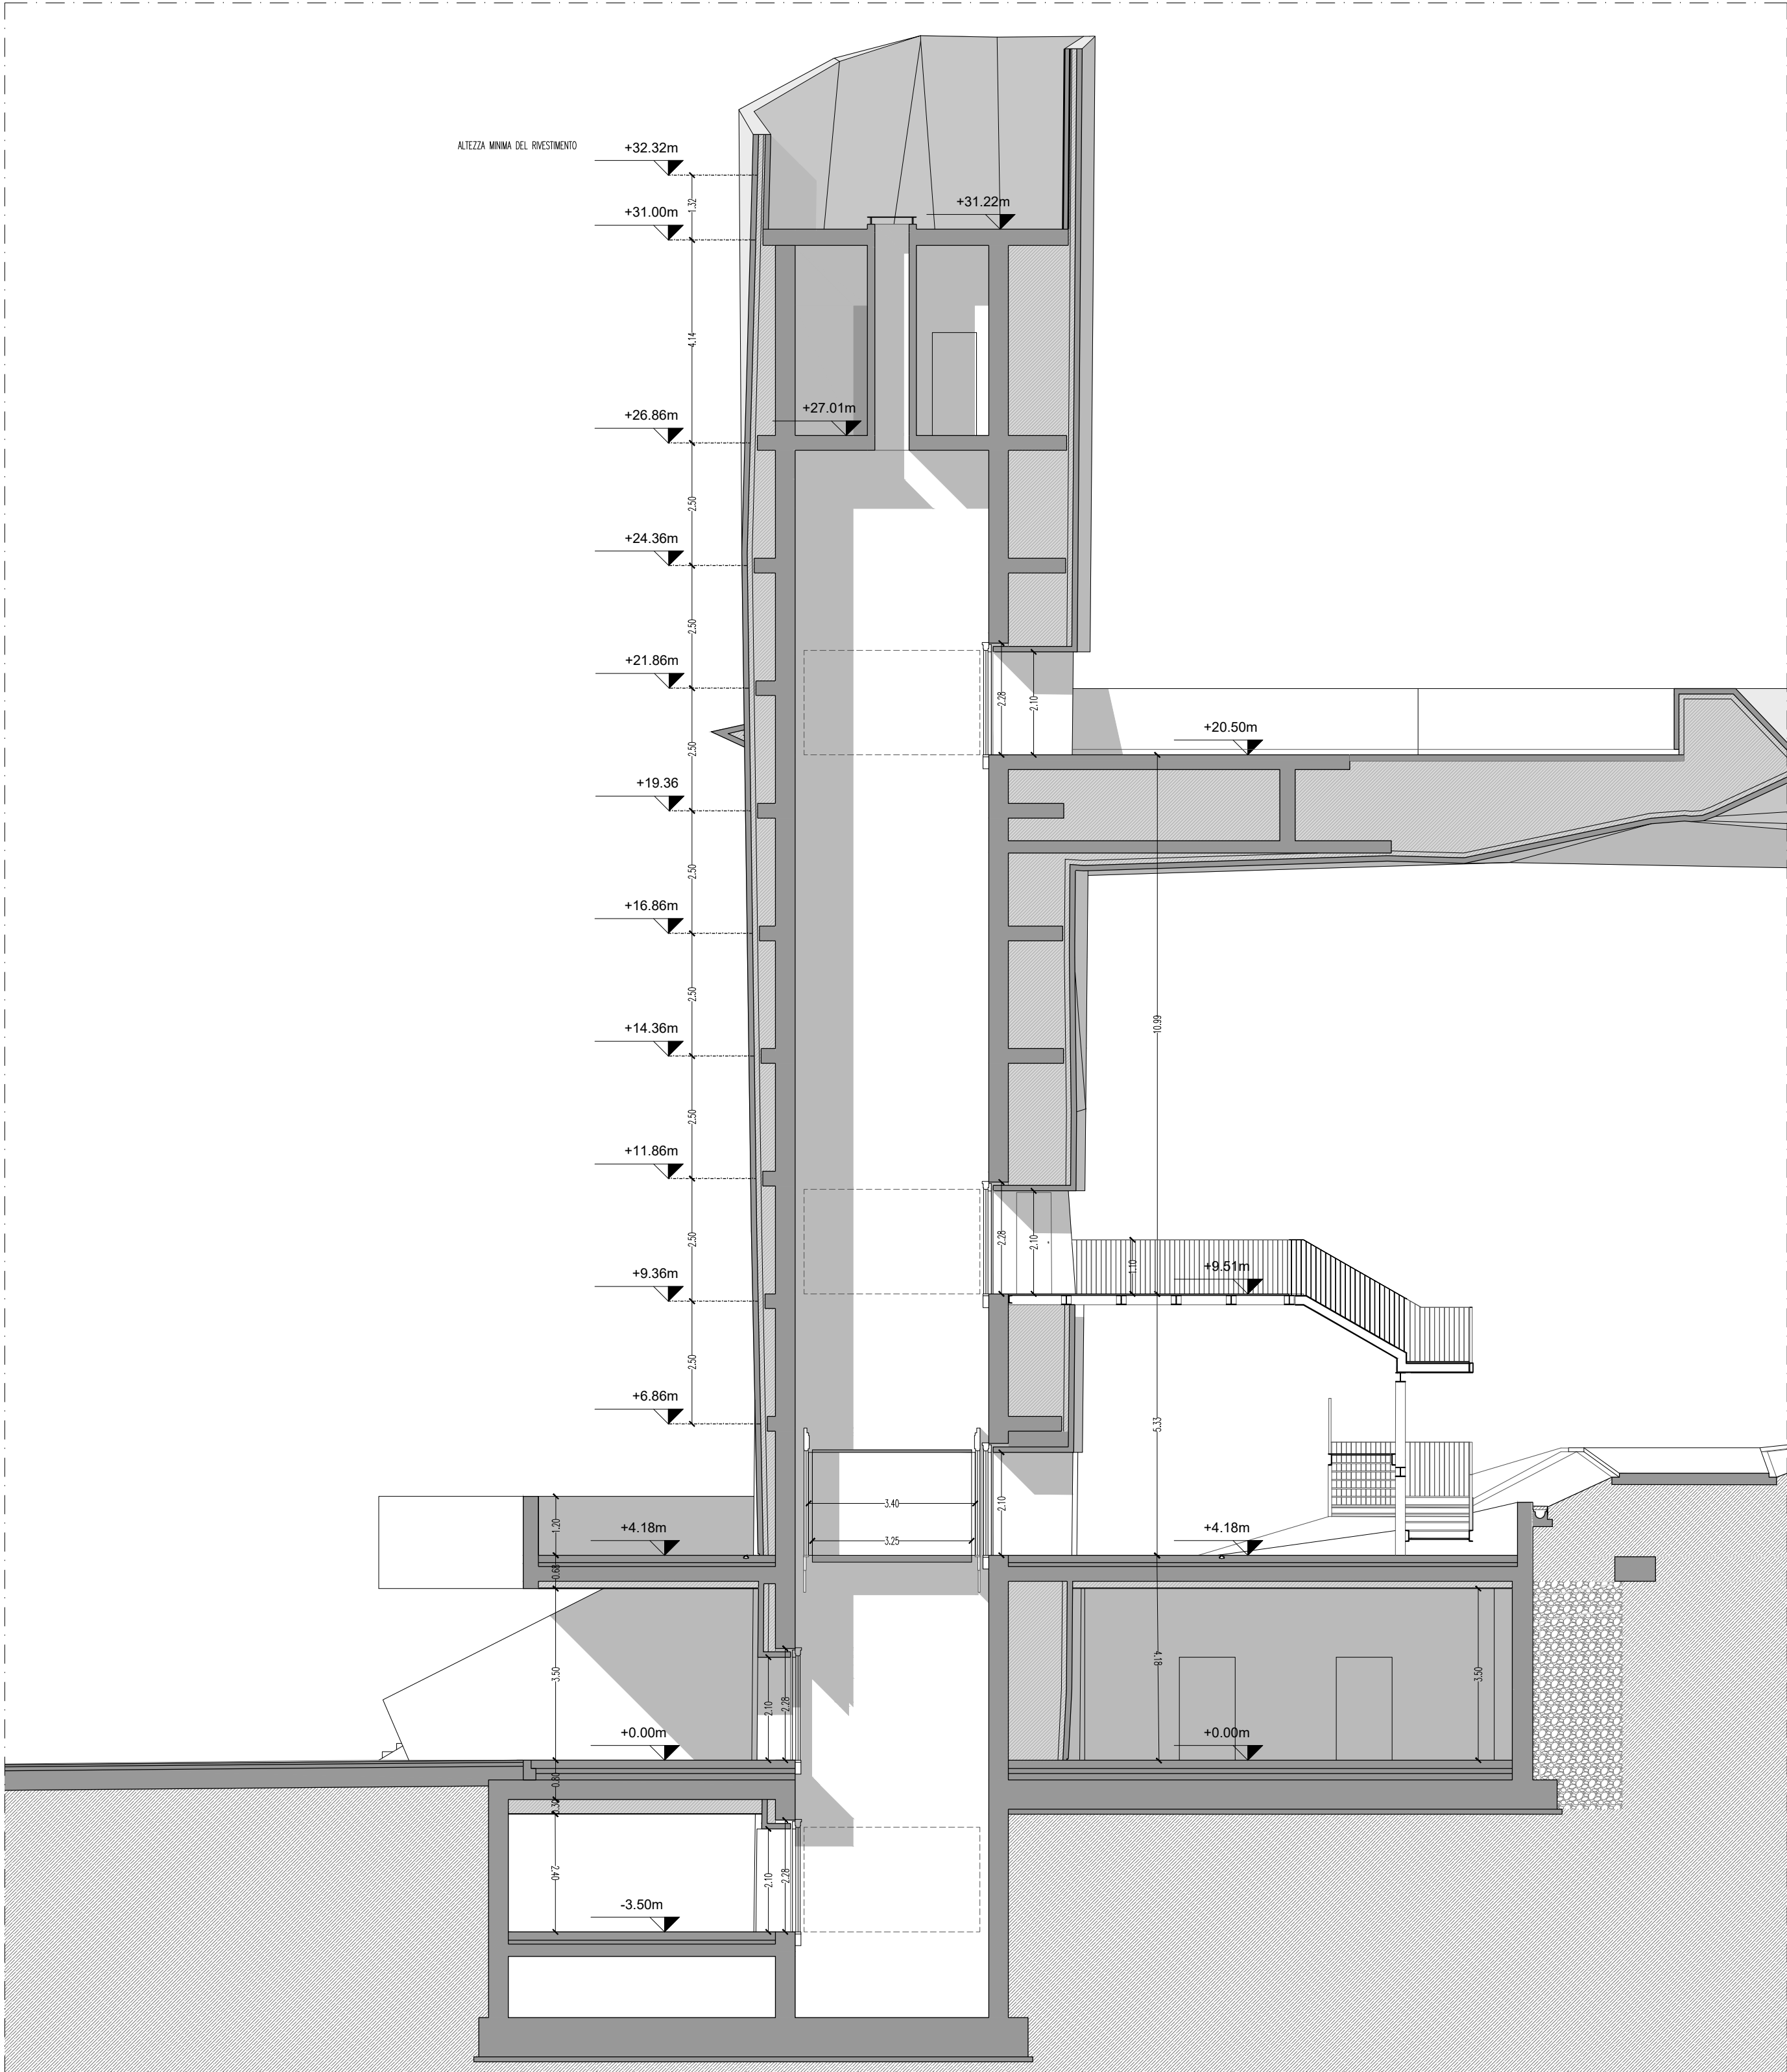


SEZIONE B-B_TORRE GRAMSCI
Scala 1:100

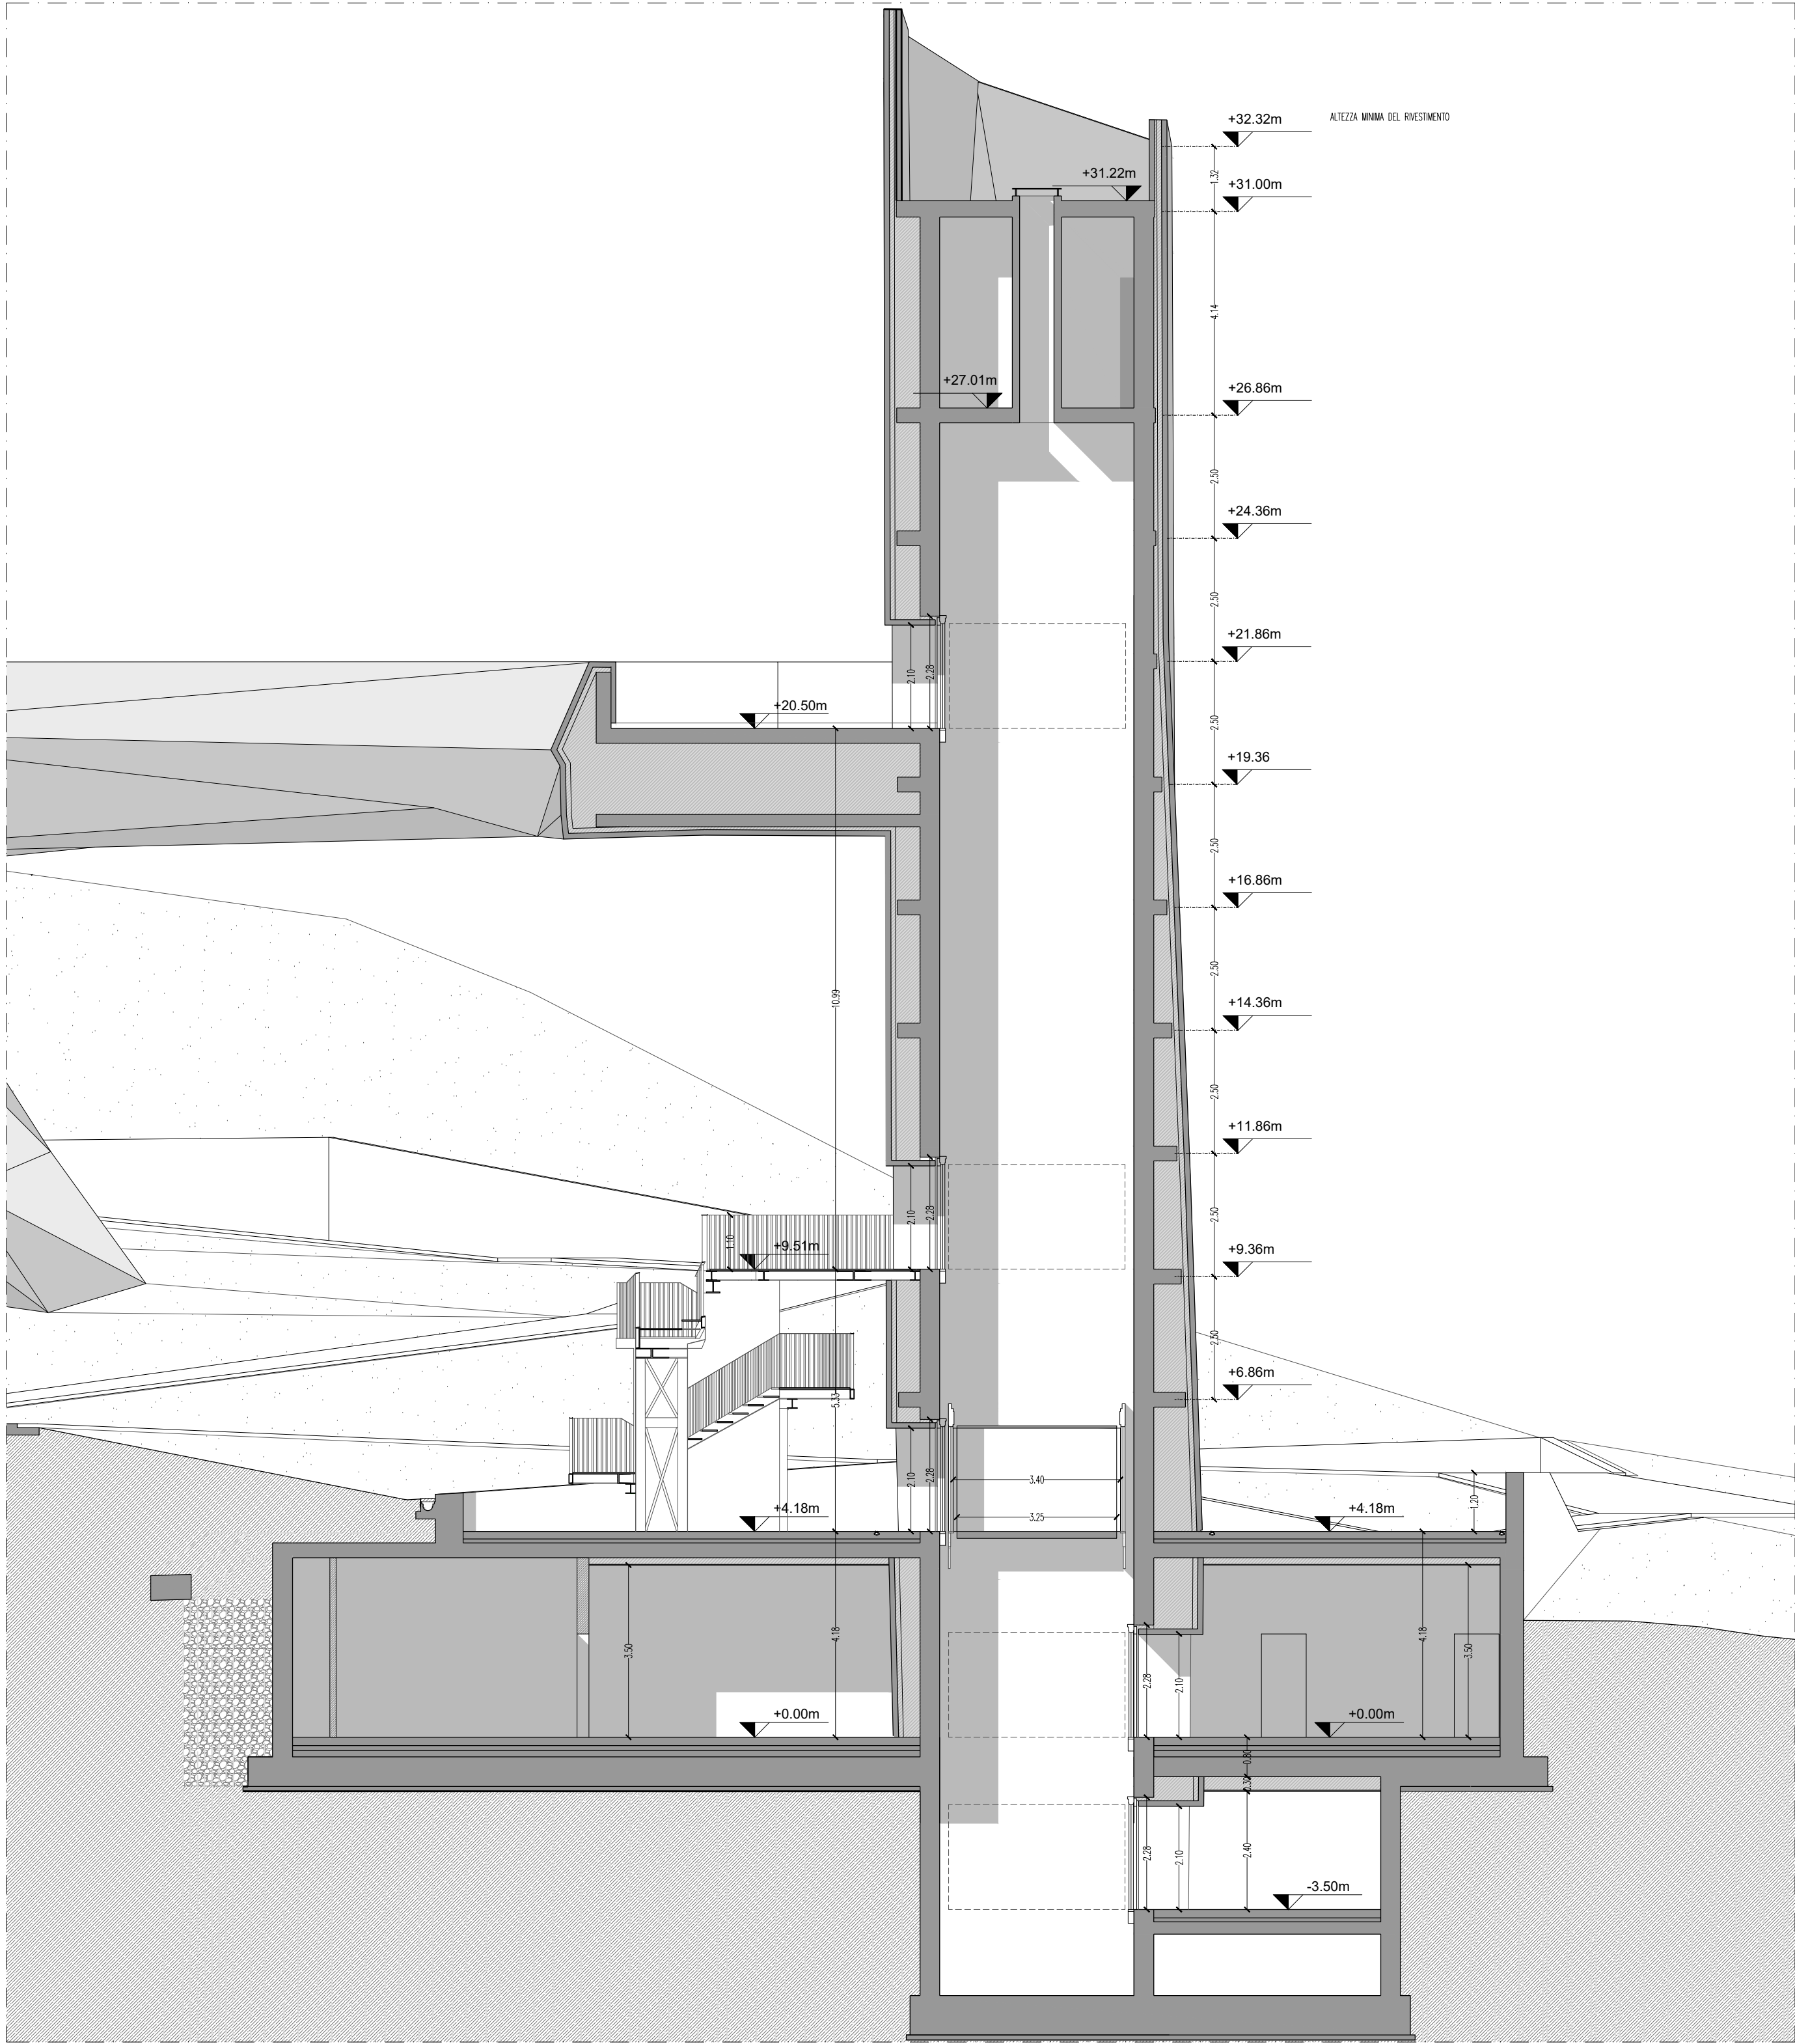

SEZIONE C-C_TORRE GRAMSCI
Scala 1:100

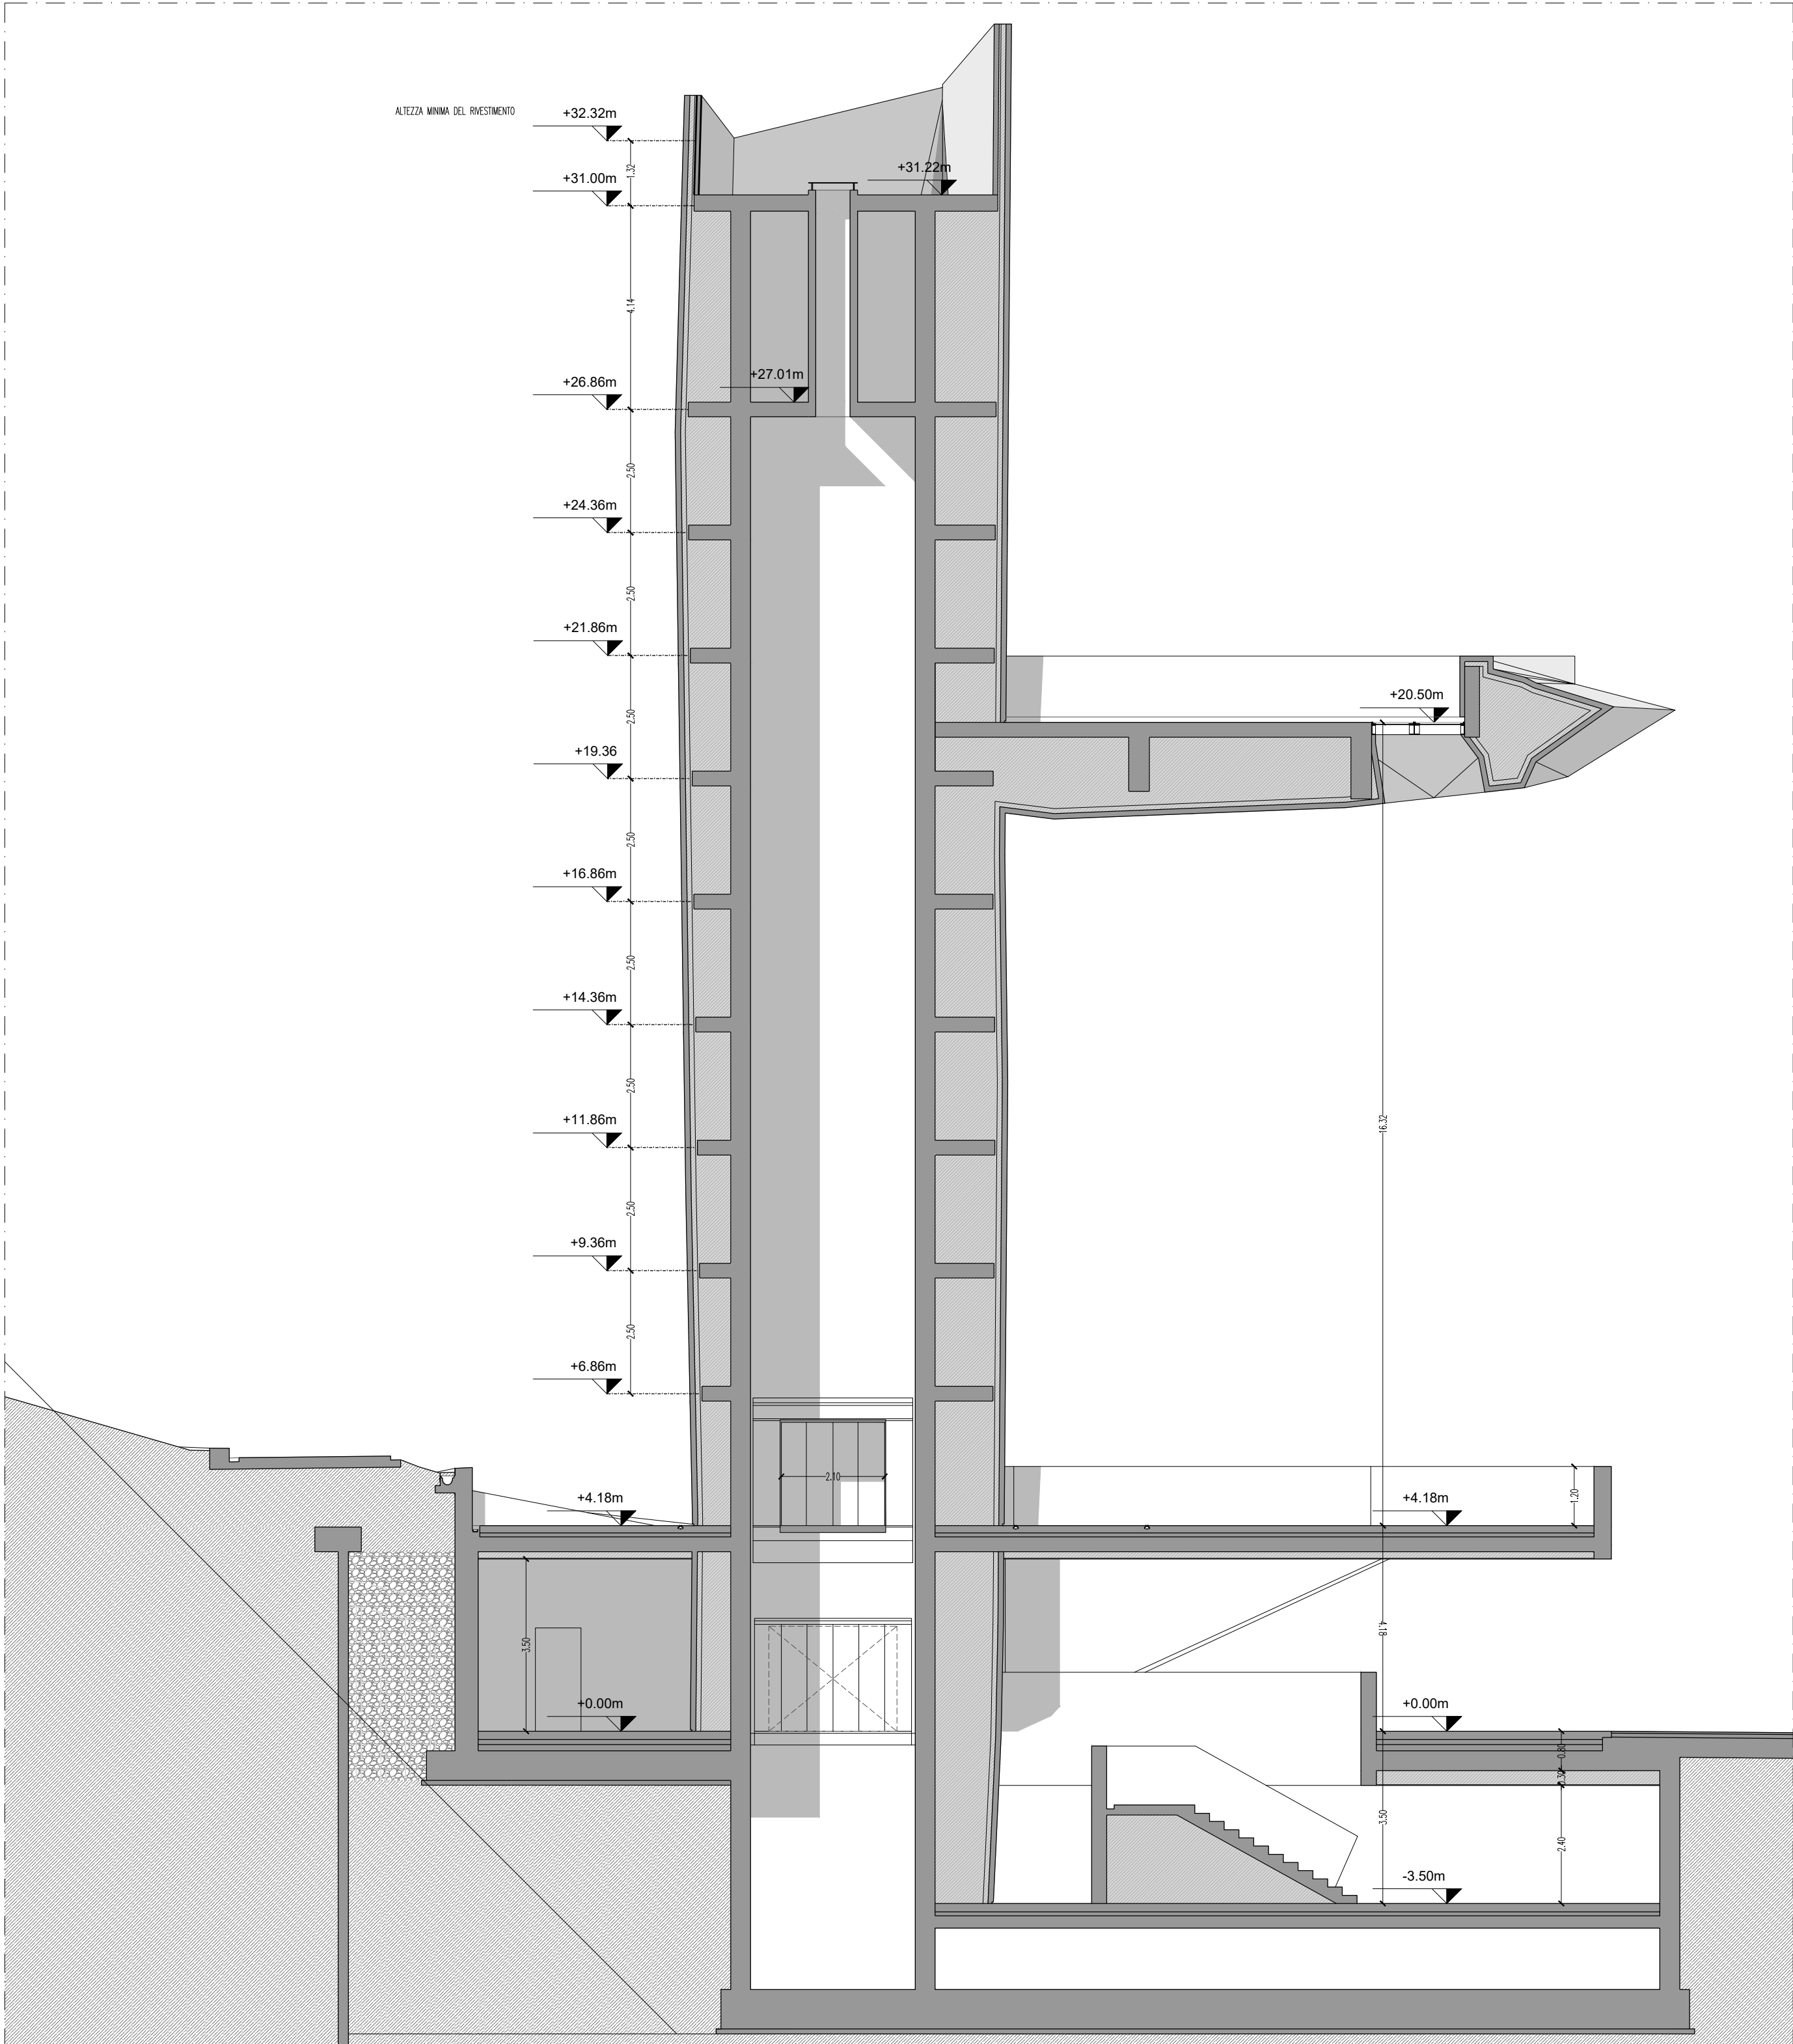

SEZIONE D-D_TORRE GRAMSCI
Scala 1:100

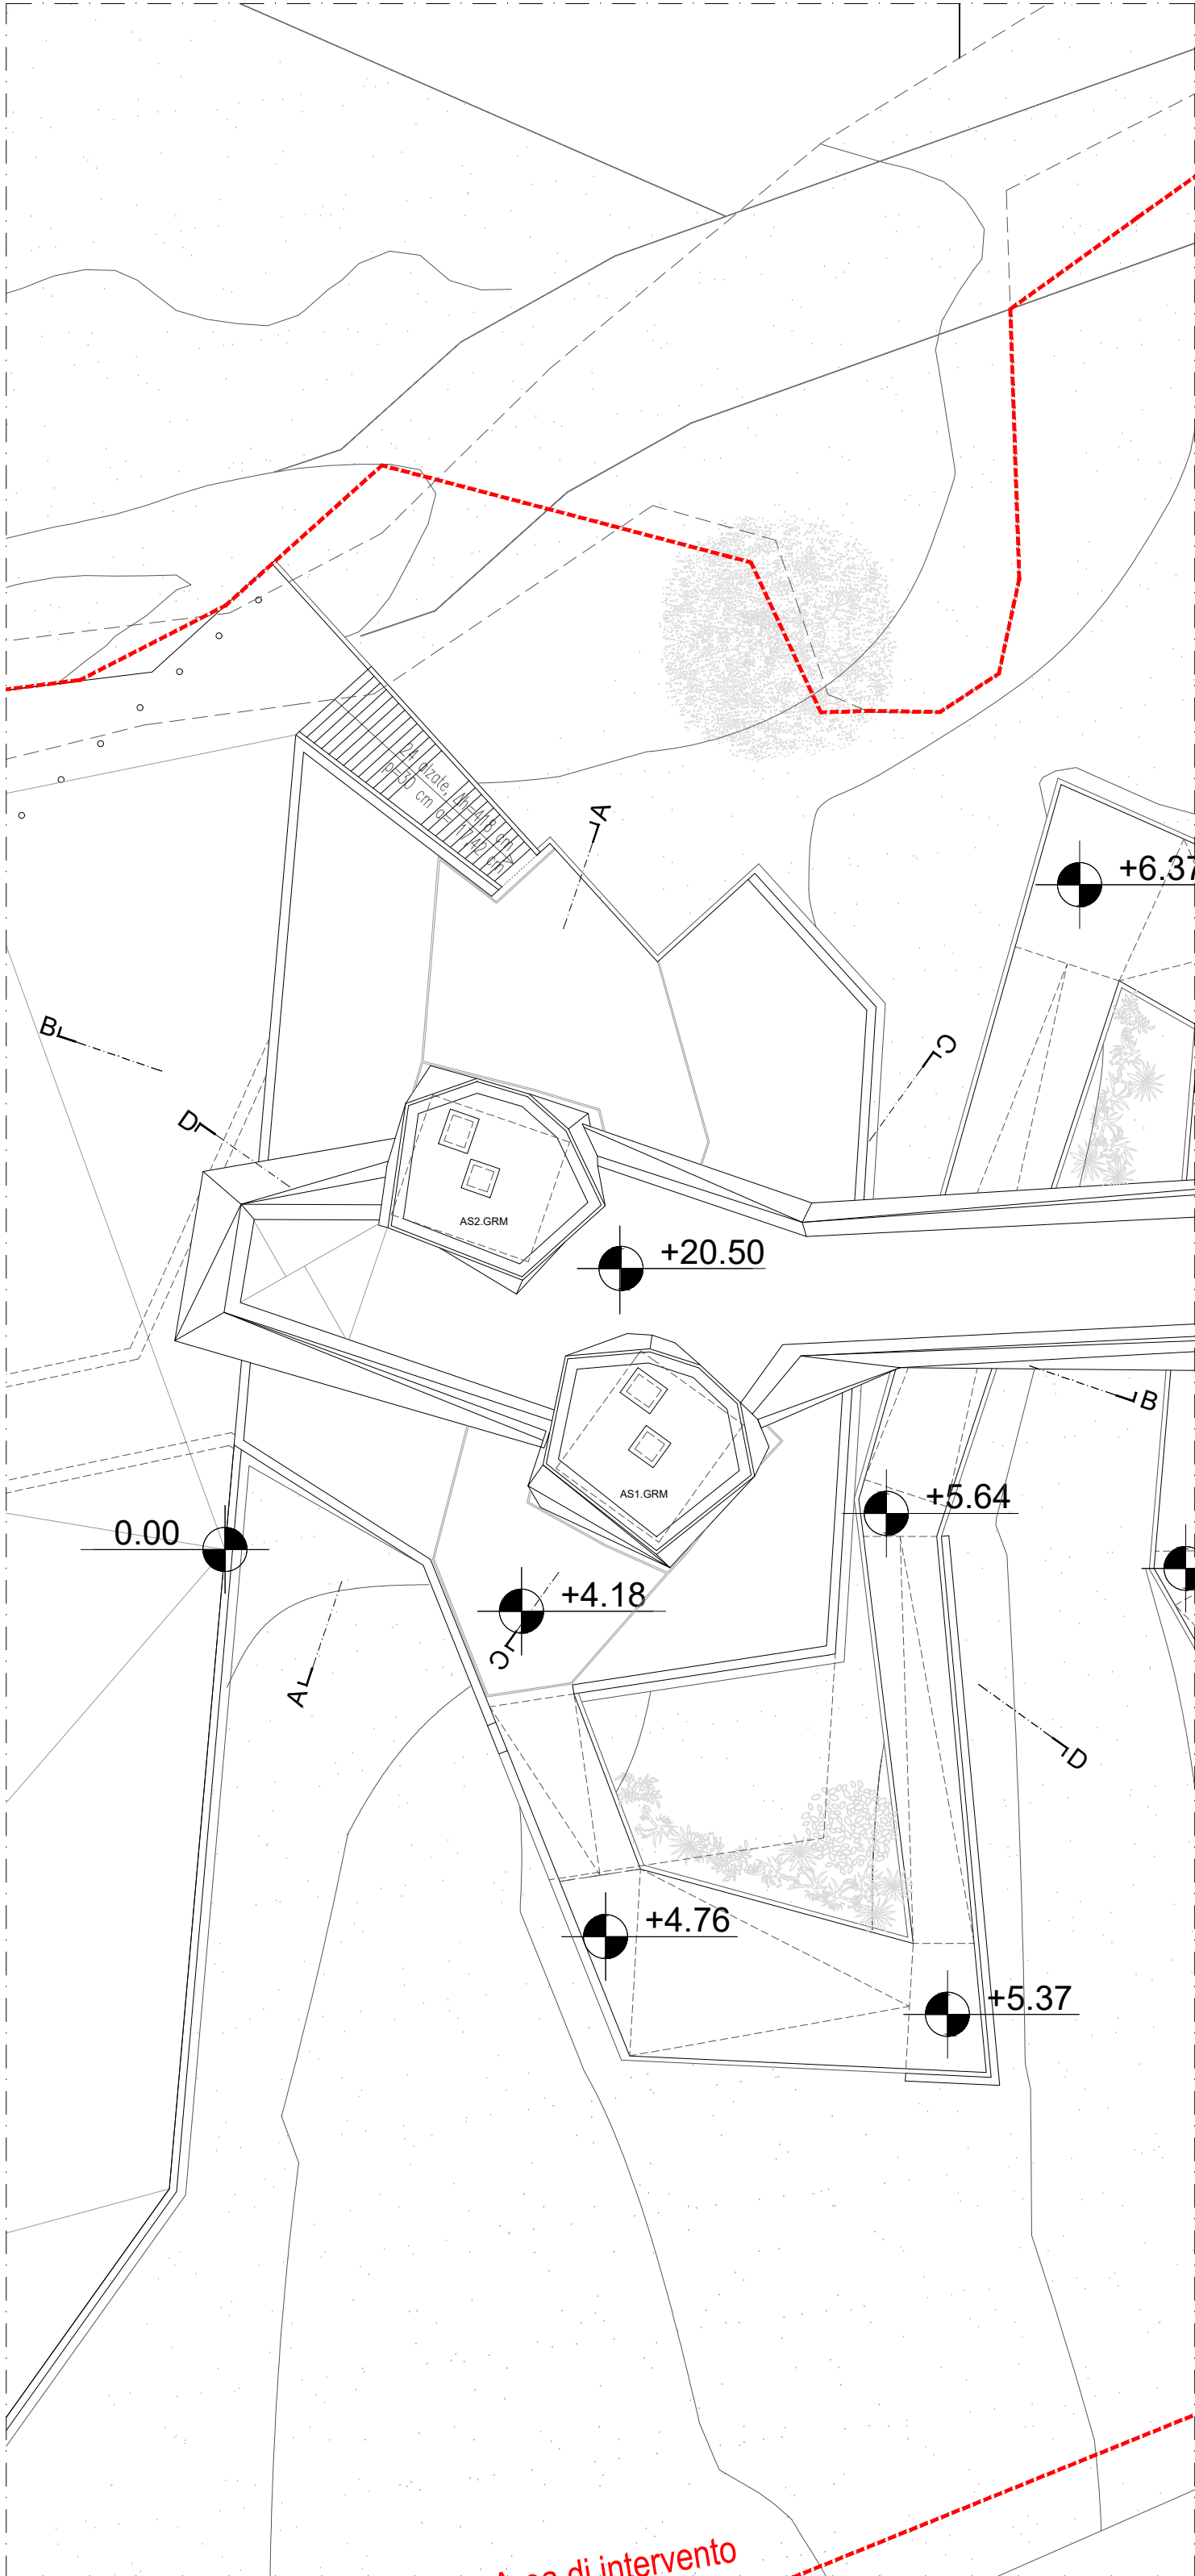

KPLAN

NOTA BENE:
La rappresentazione grafica riguardante i dettagli strutturali è puramente indicativa. I locali inaccessibili, dove verranno collocate le strutture, sono stati campiti con apposito tratteggio ad indicare che non risultano oggetto della presente tavola, per tutti i dettagli strutturali si rimanda quindi alle relative tavole strutturali.

VARIANTE AL LOTTO N. 2 DEL COLLEGAMENTO PEDONALE DAL CENTRO STORICO DEL CAPOLUOGO ALLE AREE DEI SERVIZI PUBBLICI LUNGO VIALE GRAMSCI, PECCIOLI (PI) CUP: D42F20000570004 CIG: BB53B3BFCF	
PROGETTO ESECUTIVO	
Progettista	Arch. NICO PANIZZI Helipolis 21 Architetti Associati
Team di progettazione	Arch. GIAN LUIGI MELIS Arch. ALESSANDRO MELIS Arch. ILARIA FRUZZETTI P. Ed. FILIPPO MARRANI Ing. MARGHERITA BALDOCCHI Ing. ELISABETTA CONI Arch. ROBERTO POZZIELLO Dott.ssa in arch. GAIA PARLANTE Dott. in scienze dell'arch. LUCA MARRAS LORENZO SHABANI MARTINA MANETTI Helipolis 21 Architetti Associati
Consulenza progetto opere strutturali	Ing. GIANNI MICHELON MAD Ingegneria srl
Consulenza progetto opere elettriche	Ing. MASSIMILIANO MICHELETTI Studio Tecnore
Coordinatore della sicurezza in fase di progettazione	Arch. GIAN LUIGI MELIS Helipolis 21 Architetti Associati
Relazioni e indagini geologiche	Dott.ssa Geol. FRANCESCA FRANCHI Geoprogetti Studio Associato
Consulenza idraulica	Ing. JACOPO TACCINI
OGGETTO	TAVOLA NUMERO AR.06.SP_SEZIONI ASCENSORI
STATO DI PROGETTO TORRI A VALLE "GRAMSCI" SEZIONI ASCENSORI	SCALA 1:100 DATA Giugno 2026