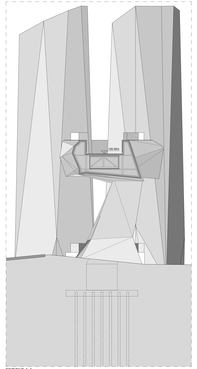

SEZIONE A-A
Scala 1:100

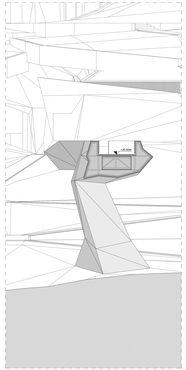

SEZIONE B-B
Scala 1:100

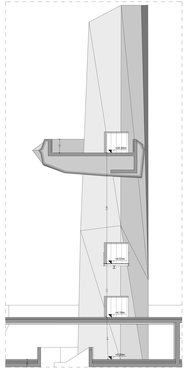

SEZIONE C-C
Scala 1:100

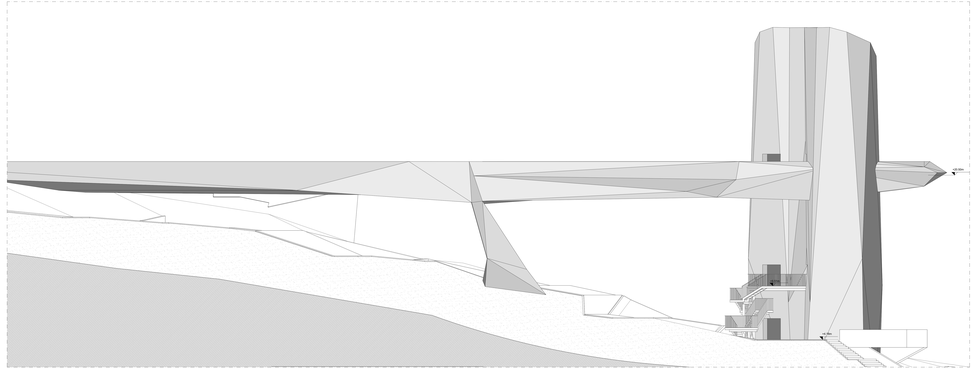

PROSPETTO NORD_PASSERELLA AEREA
Scala 1:100

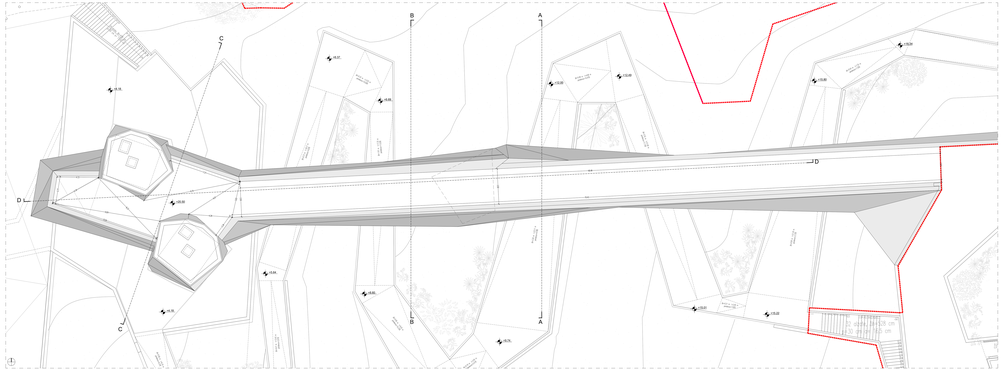

PIANTA_PASSERELLA AEREA
Scala 1:100

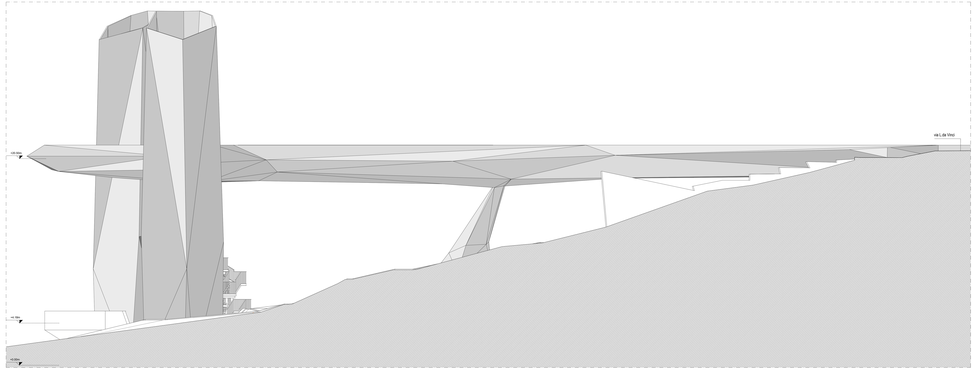

PROSPETTO SUD_PASSERELLA AEREA
Scala 1:100

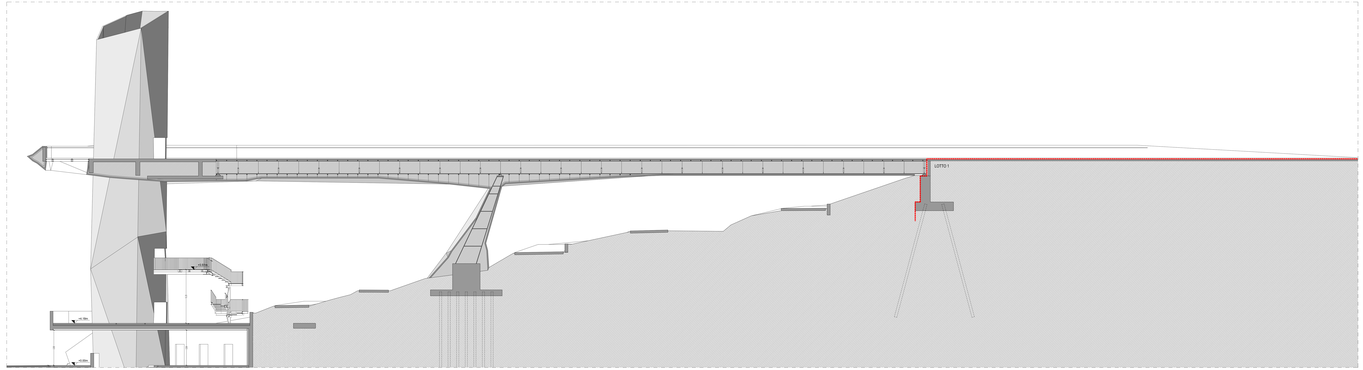

SEZIONE D-D
Scala 1:100

NOTA BENE
La rappresentazione grafica riguardante i dettagli strutturali è puramente indicativa. I locali vasocontenti, dove necessitano, dovranno essere realizzati in modo da garantire la tenuta stagna secondo le prescrizioni del progettista degli impianti tecnici, per tutti i dettagli strutturali si rimanda quindi alle relative tavole strutturali.

NOTA BENE


VARIANTE AL LOTTO N. 2 DEL COLLEGAMENTO PEDONALE DAL CENTRO STORICO DEL CAPOLUOGO ALLE AREE DEI SERVIZI PUBBLICI LUNGO VIALE GRAMSCI, PECCIOLI (PI)

CUP: D42F20000070004 CIG: BB53B3BFCF

PROGETTO ESECUTIVO

Progettista:	Arch. MATTI PAOLO Helipada 21 Architetti Associati
Team di progettazione:	Arch. SARA LUCA MELIS Arch. ALESSANDRO MARCHI Arch. ELENA MARIA GIUSTINA P.A. ALFIO MARGARA Ing. MARGHERITA BALDOCCHI Ing. GIANLUCA CARLI Ing. ROBERTO FUSCELLA Geom. ALESSANDRO MARCHETTI Dott. in scienze dell'arch. LUCIA MARRAS Dott. ALESSIO MATTI SOFTTAG SRIGETTO Helipada 21 Architetti Associati
Consulenza progetto opere strutturali	Ing. DIANA MICHILONI MW Ingegneria srl
Consulenza progetto opere elettriche	Ing. MASSIMO ANDI MICHELETTI Studio Tecnoder
Coordinatore delle sicurezza in fase di progettazione	Arch. SARA LUCA MELIS Helipada 21 Architetti Associati
Rilievo e indagini geologiche	Geom.dott. FRANCESCO PRIONI Geoangeli Studio Associato
Consulenza idraulica	Ing. JACOPO TACCINI

OGGETTO:	TAVOLA N.: **AR.08.SP_PASSERELLA AEREA TRATTO 2**		
STATO DI PROGETTO **PASSERELLA AEREA 1. TRATTO DI VIA L. DA VINCI** **PIANTA, SEZIONI, PROSPETTI**		SCALA: **1:100**	DATA: **Giugno 2026**