





PIANTA (LIV.-1)_quota -3.50 m
Scala 1:200

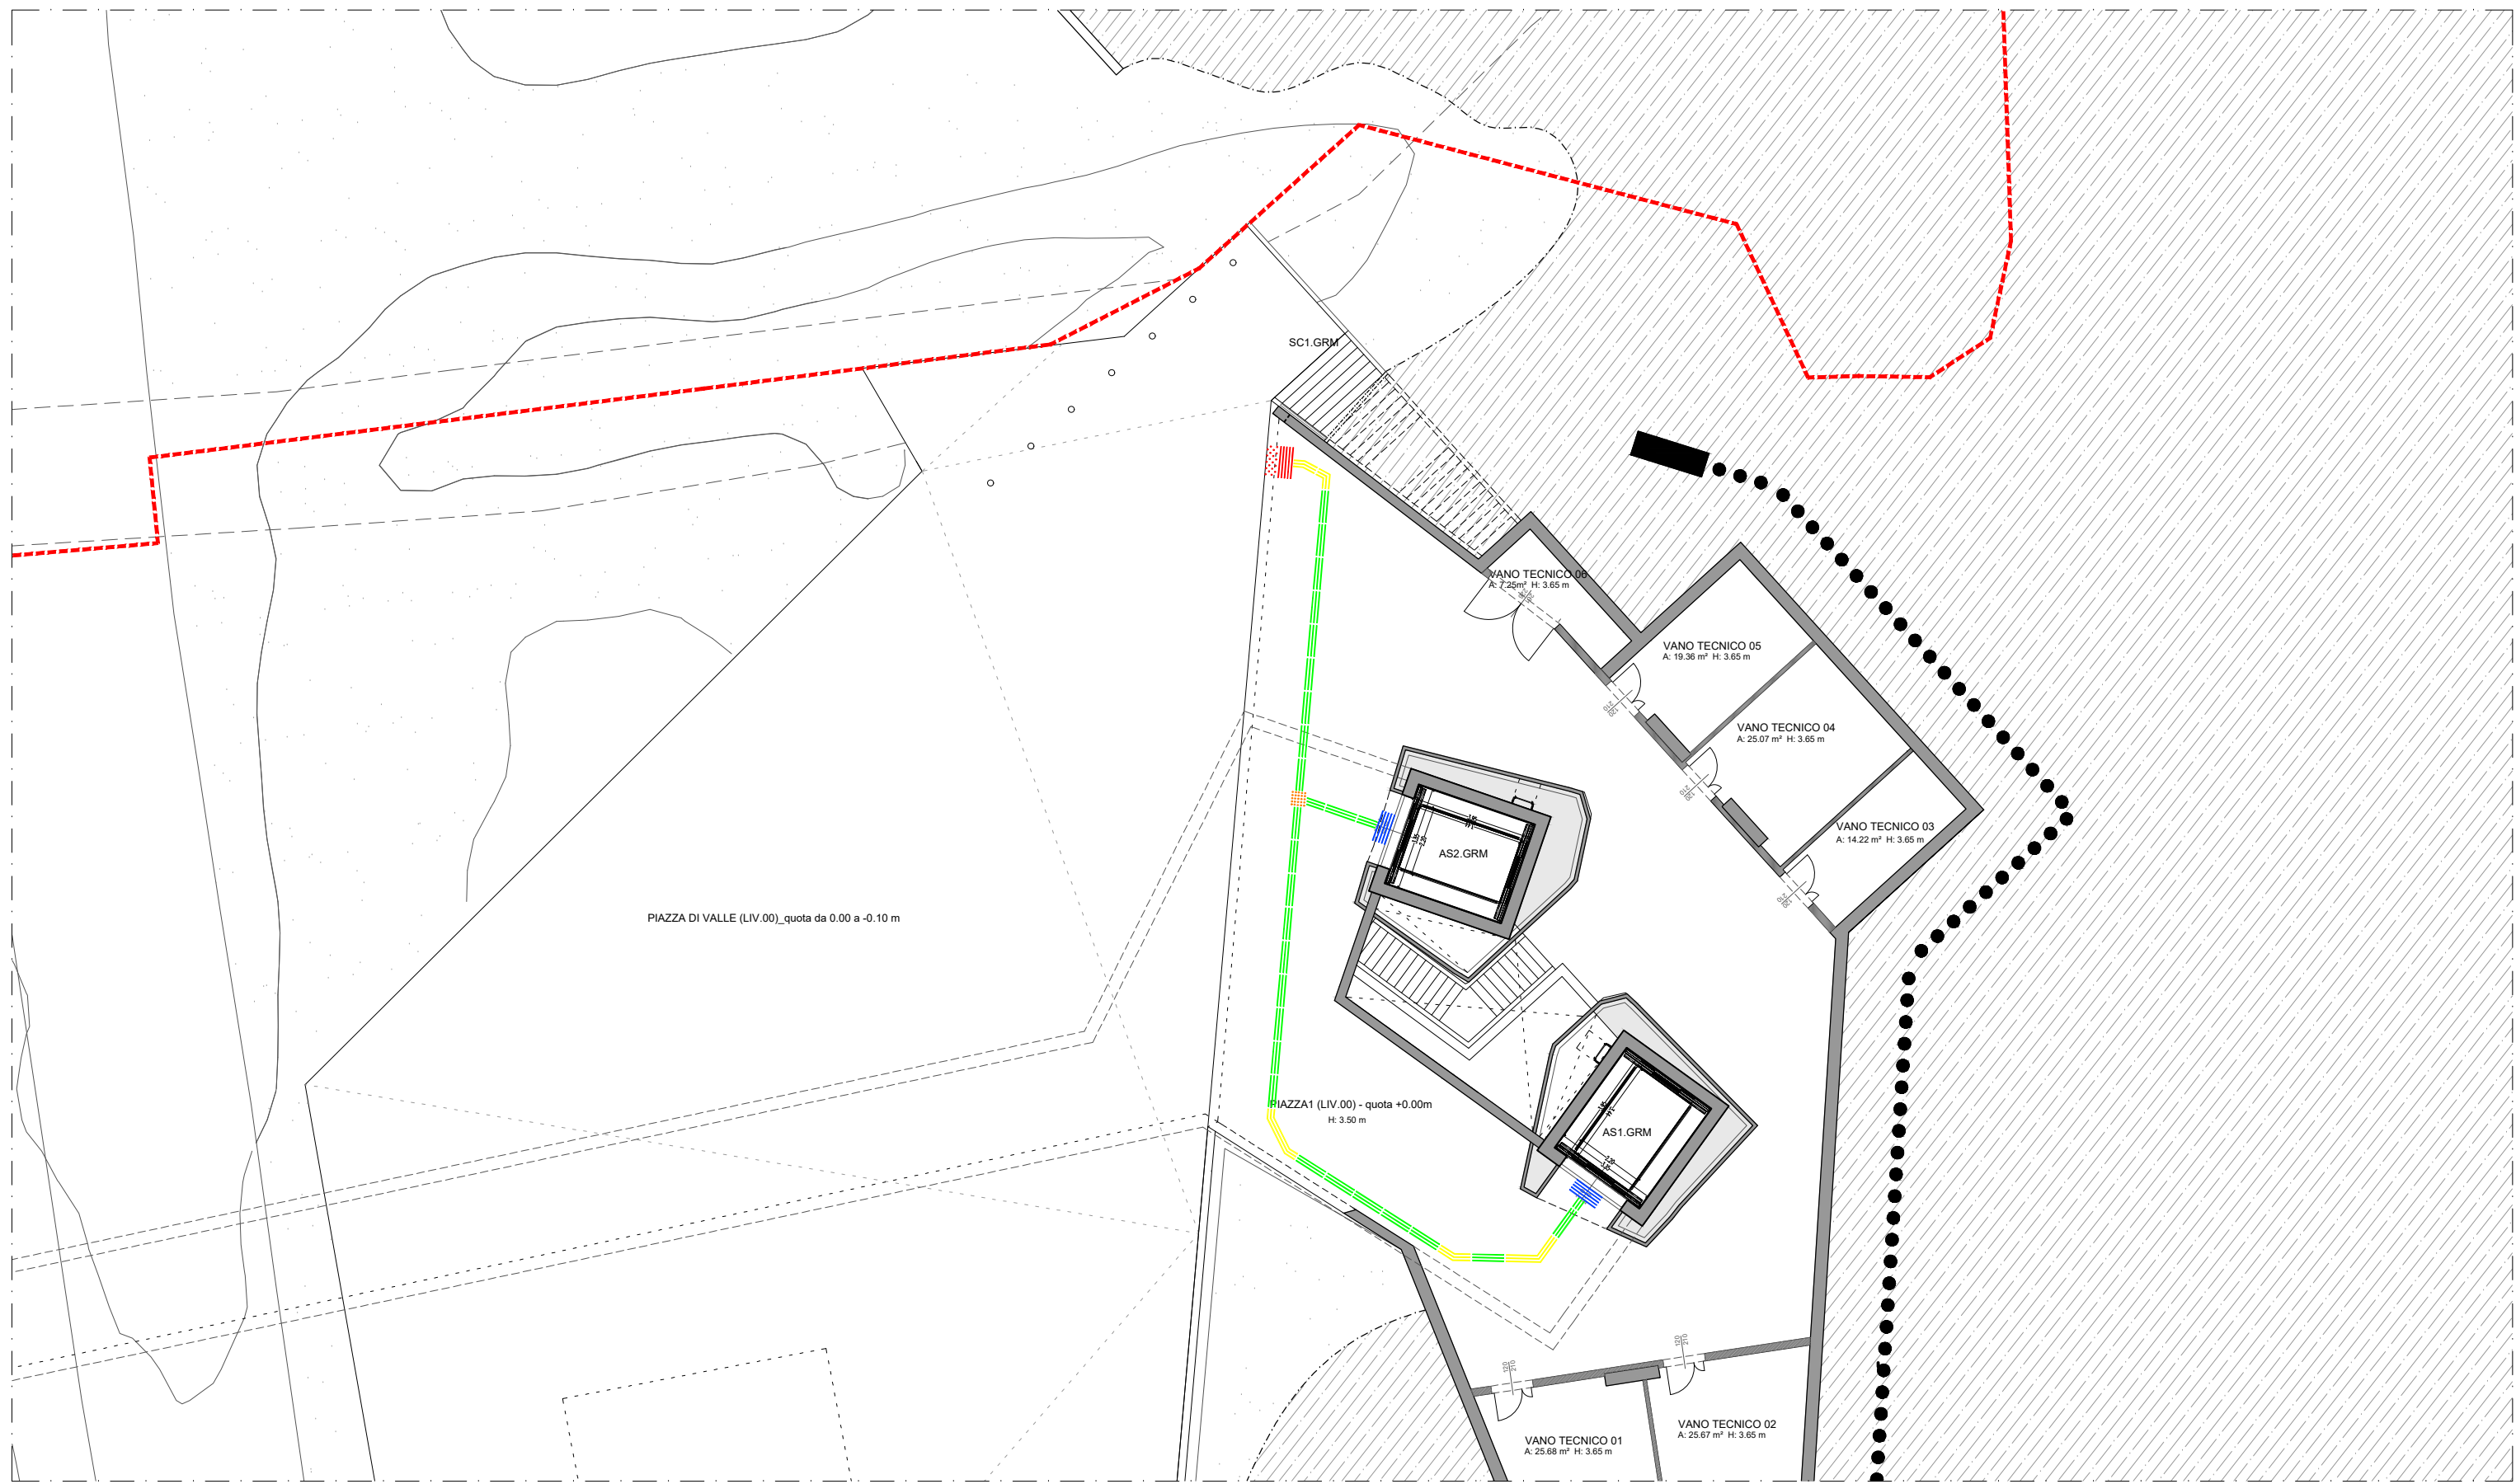

PIANTA (LIV.00)_quota 0.00 m
Scala 1:200

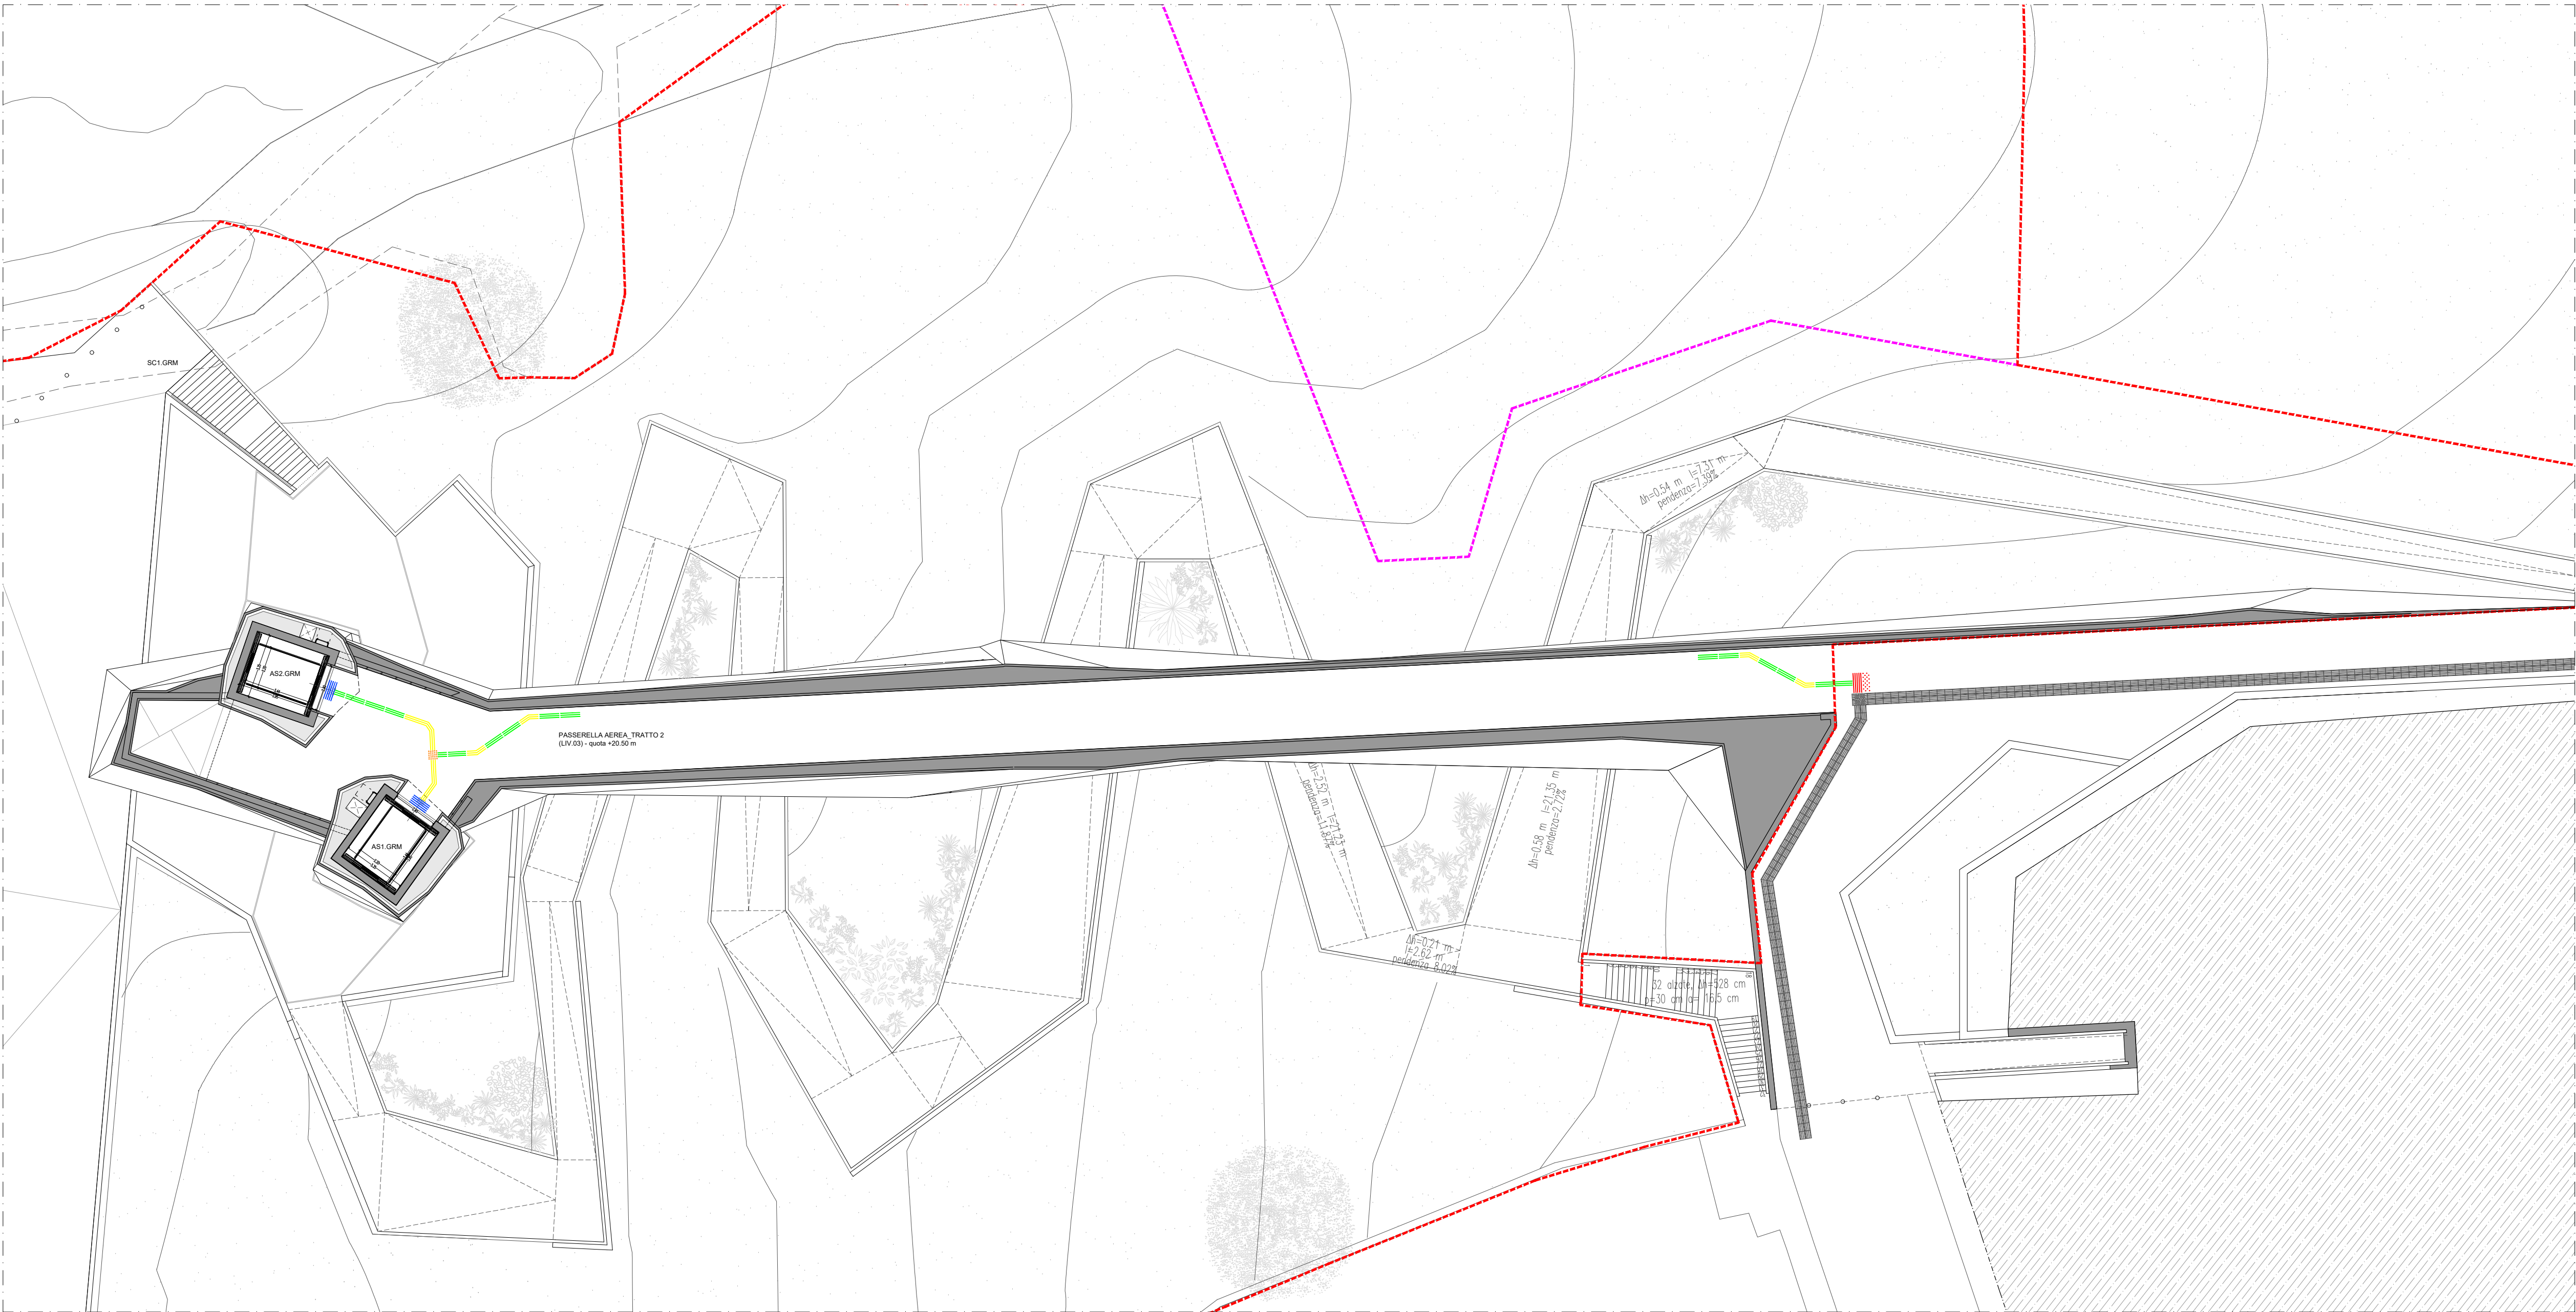

PIANTA (LIV.03)_quota 20.50 m
Scala 1:200

- LEGENDA
- PERCORSO RETTILINEO
 - ATTENZIONE SERVIZIO
 - SVOLTA OBBLIGATA
 - INCROCIO
 - PERICOLO VALICABILE

VARIANTE AL LOTTO N. 2 DEL COLLEGAMENTO PEDONALE DAL CENTRO STORICO DEL CAPOLUOGO ALLE AREE DEI SERVIZI PUBBLICI LUNGO VIALE GRAMSCI, PECCIOLI (PI)
CUP: D42F20000570004 CIG: BB53B3BFCF

PROGETTO ESECUTIVO

Progettista	Arch. NICO PANIZZI Helipolis 21 Architetti Associati
Team di progettazione	Arch. GIAN LUIGI MELIS Arch. ALESSANDRO MELIS Arch. ILARIA FRUZZETTI P. Ed. FILIPPO MARIANI Ing. MARGHERITA BALDOCCHI Ing. ELISABETTA CONI Arch. ROBERTO POZZELLO Dott.ssa in arch. GAIA PARLANI Dott. in scienze dell'arch. LUCA MARRAS LORENZO SHABANI MARTINA MANETTI
Consulenza progetto opere strutturali	Helipolis 21 Architetti Associati Ing. GIANNI MICHELON MAD Ingegneria srl
Consulenza progetto opere elettriche	Ing. MASSIMILIANO MICHELETTI Studio Technore
Coordinatore della sicurezza in fase di progettazione	Arch. GIAN LUIGI MELIS Helipolis 21 Architetti Associati
Relazioni e indagini geologiche	Dott.ssa Geol. FRANCESCA FRANCHI Geoprogetti Studio Associato
Consulenza idraulica	Ing. JACOPO TACCINI

OGGETTO	TAVOLA NUMERO	
PERCORSI E LOCALI ACCESSIBILI A DISABILI PLANIMETRIE CON PERCORSI IPOVEDENTI (LOGES)	AR.12.SP_ACCESSIBILITÀ	
	SCALA	DATA
	1:200	Giugno 2026