




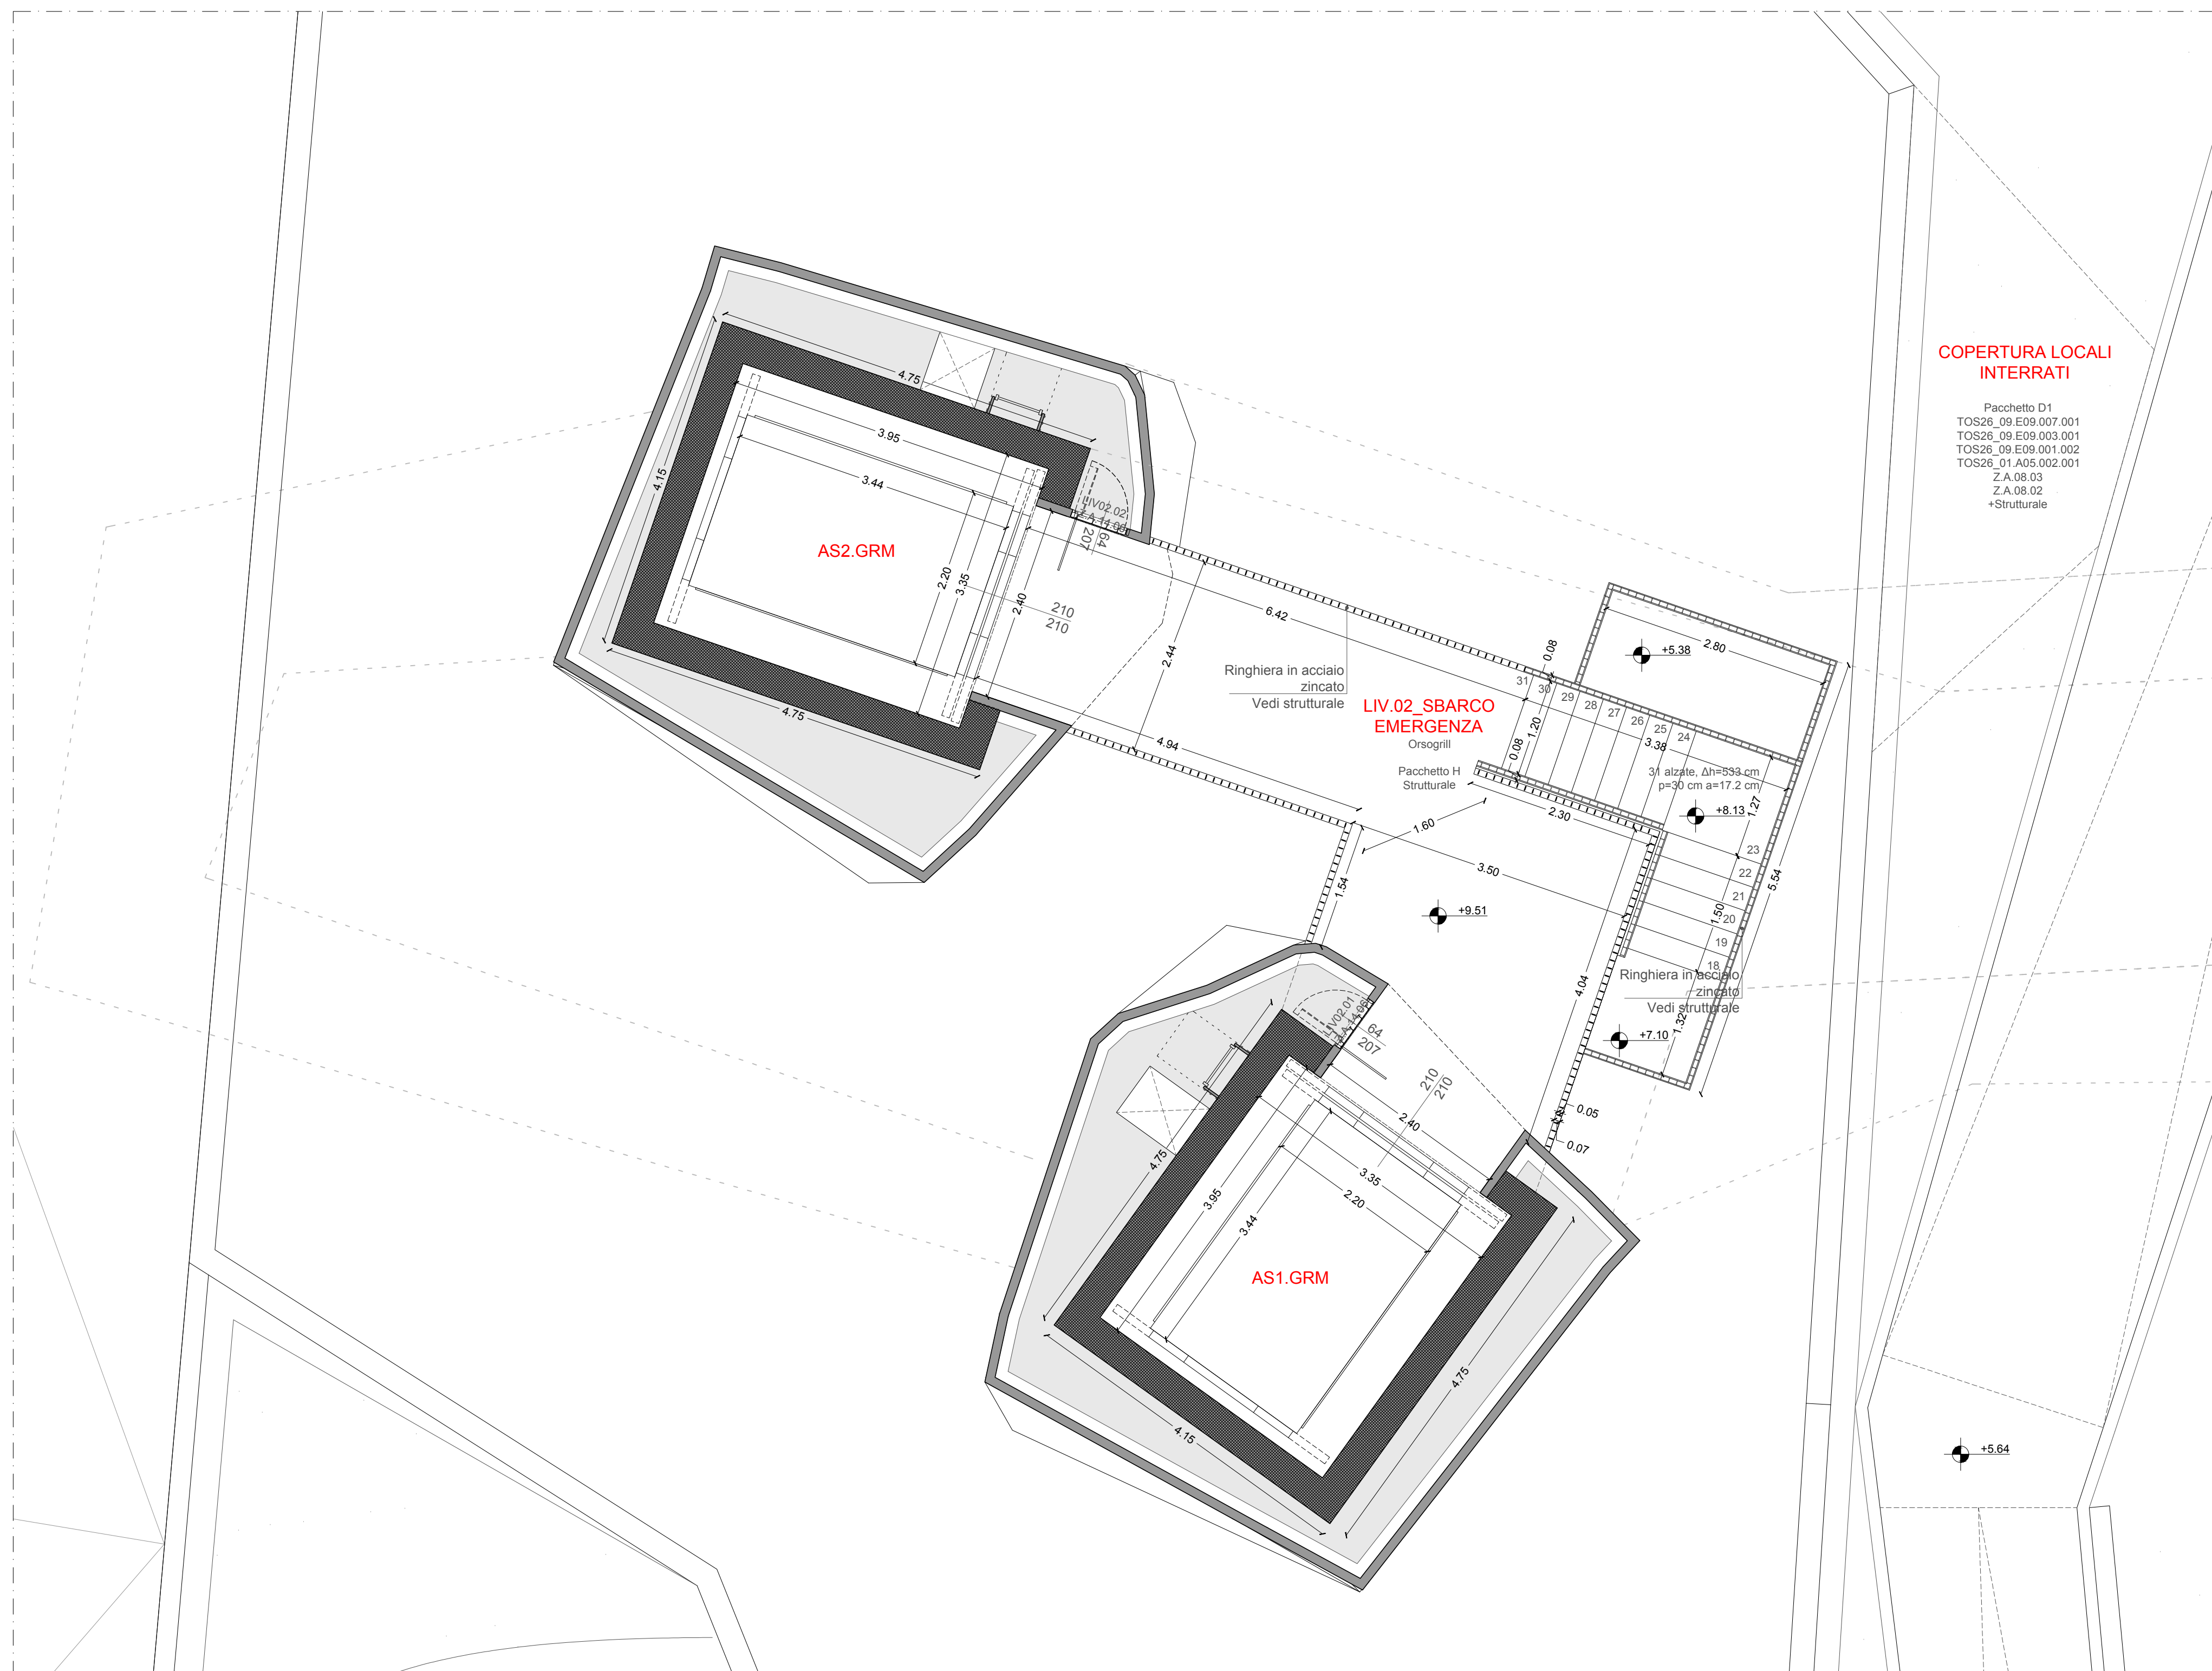


PIANTA (LIV.02)_quota 09.51 m
Scala 1:100

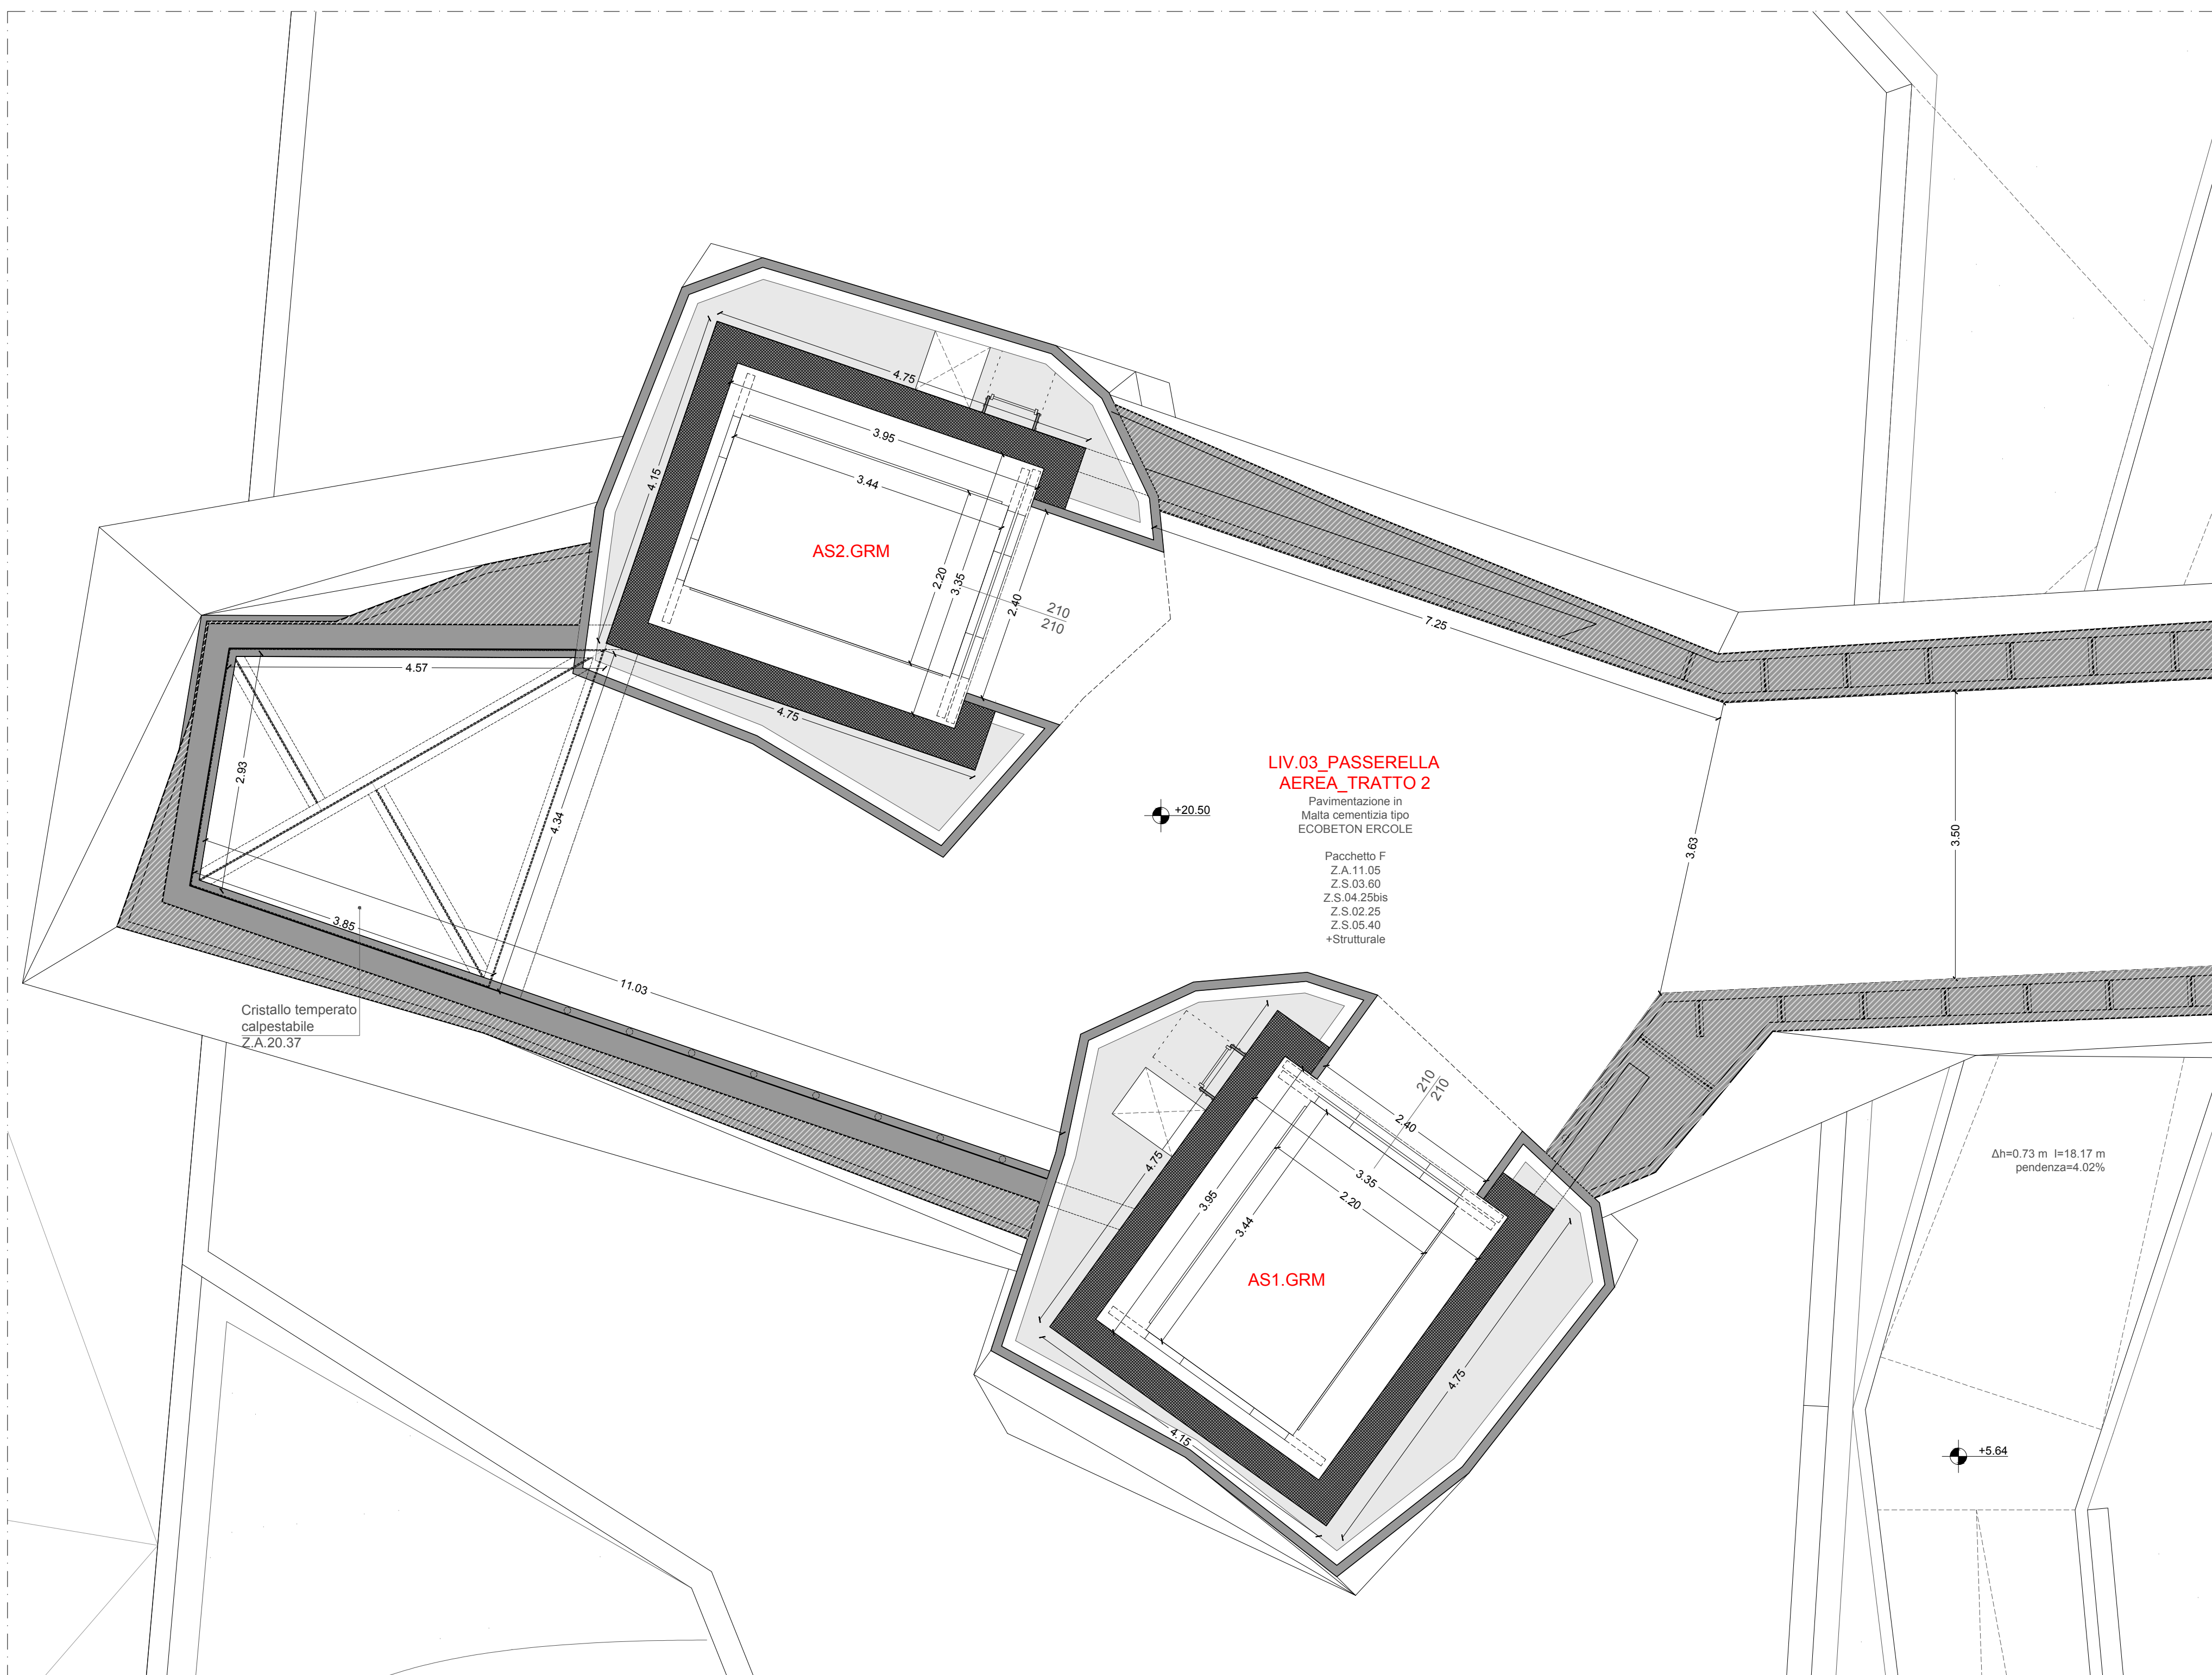


PIANTA (LIV.03)_quota 20.50 m
Scala 1:100

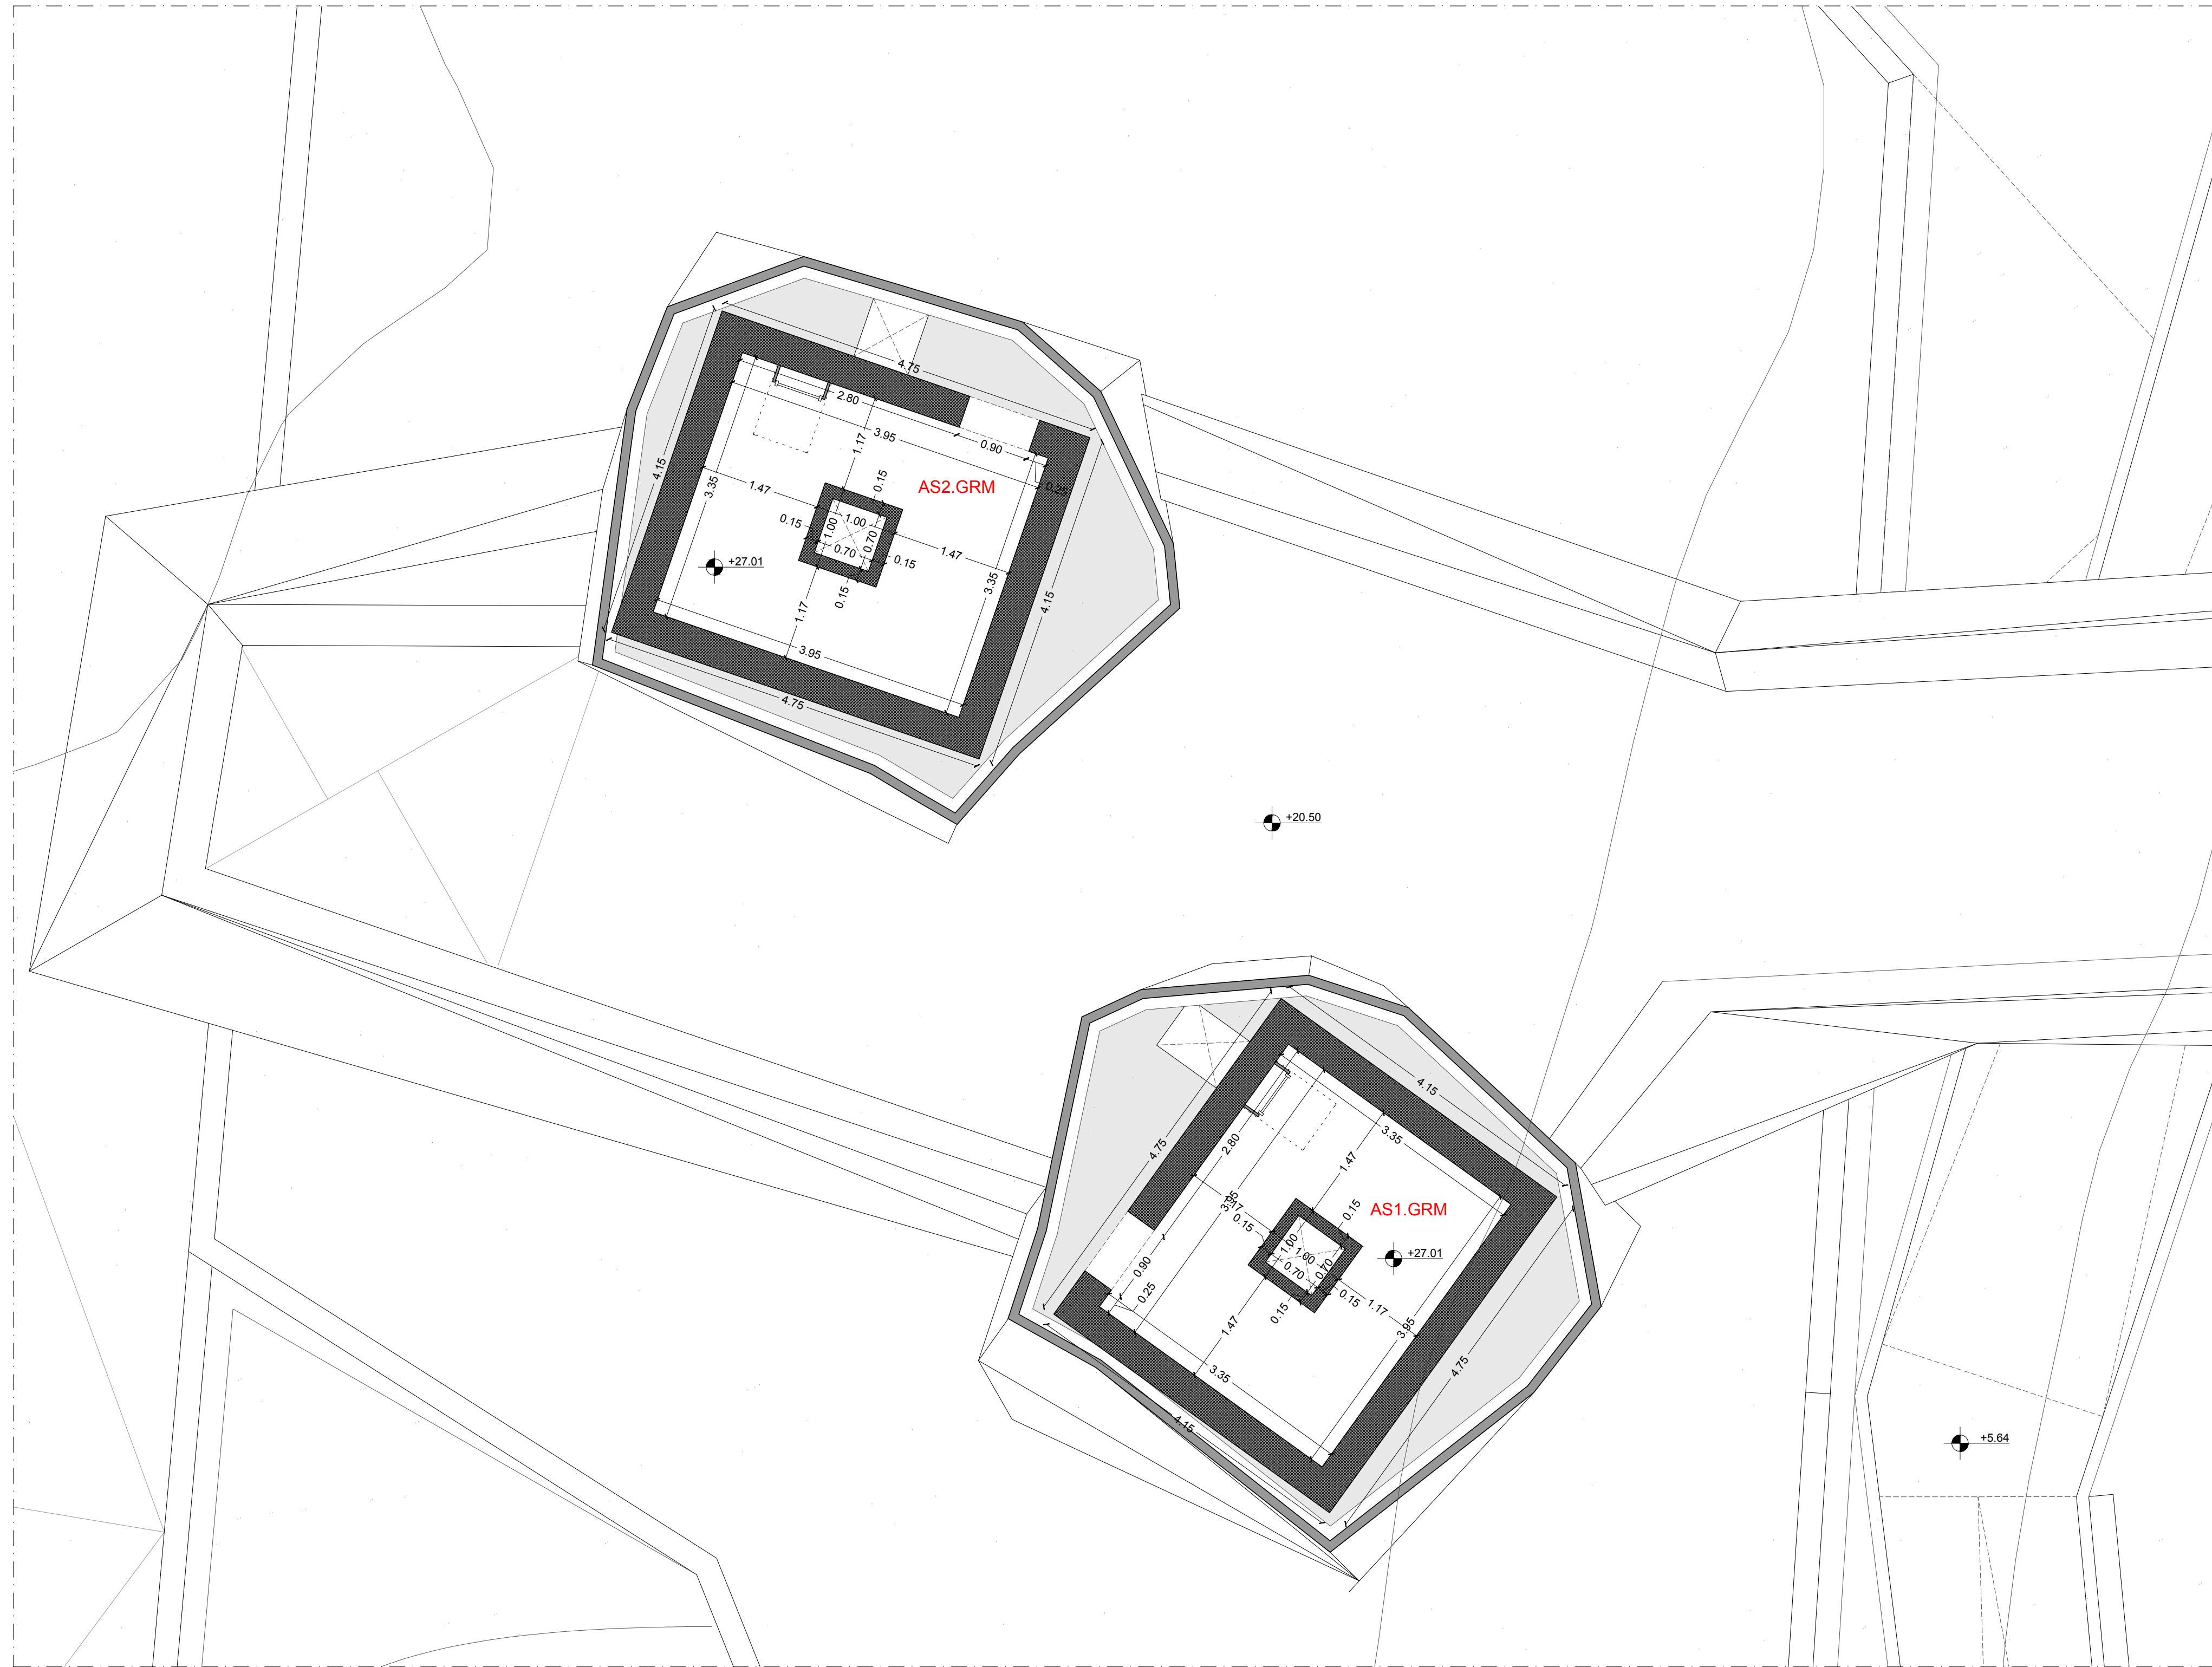

PIANTA (LIV.04)_quota 27.01 m
Scala 1:100

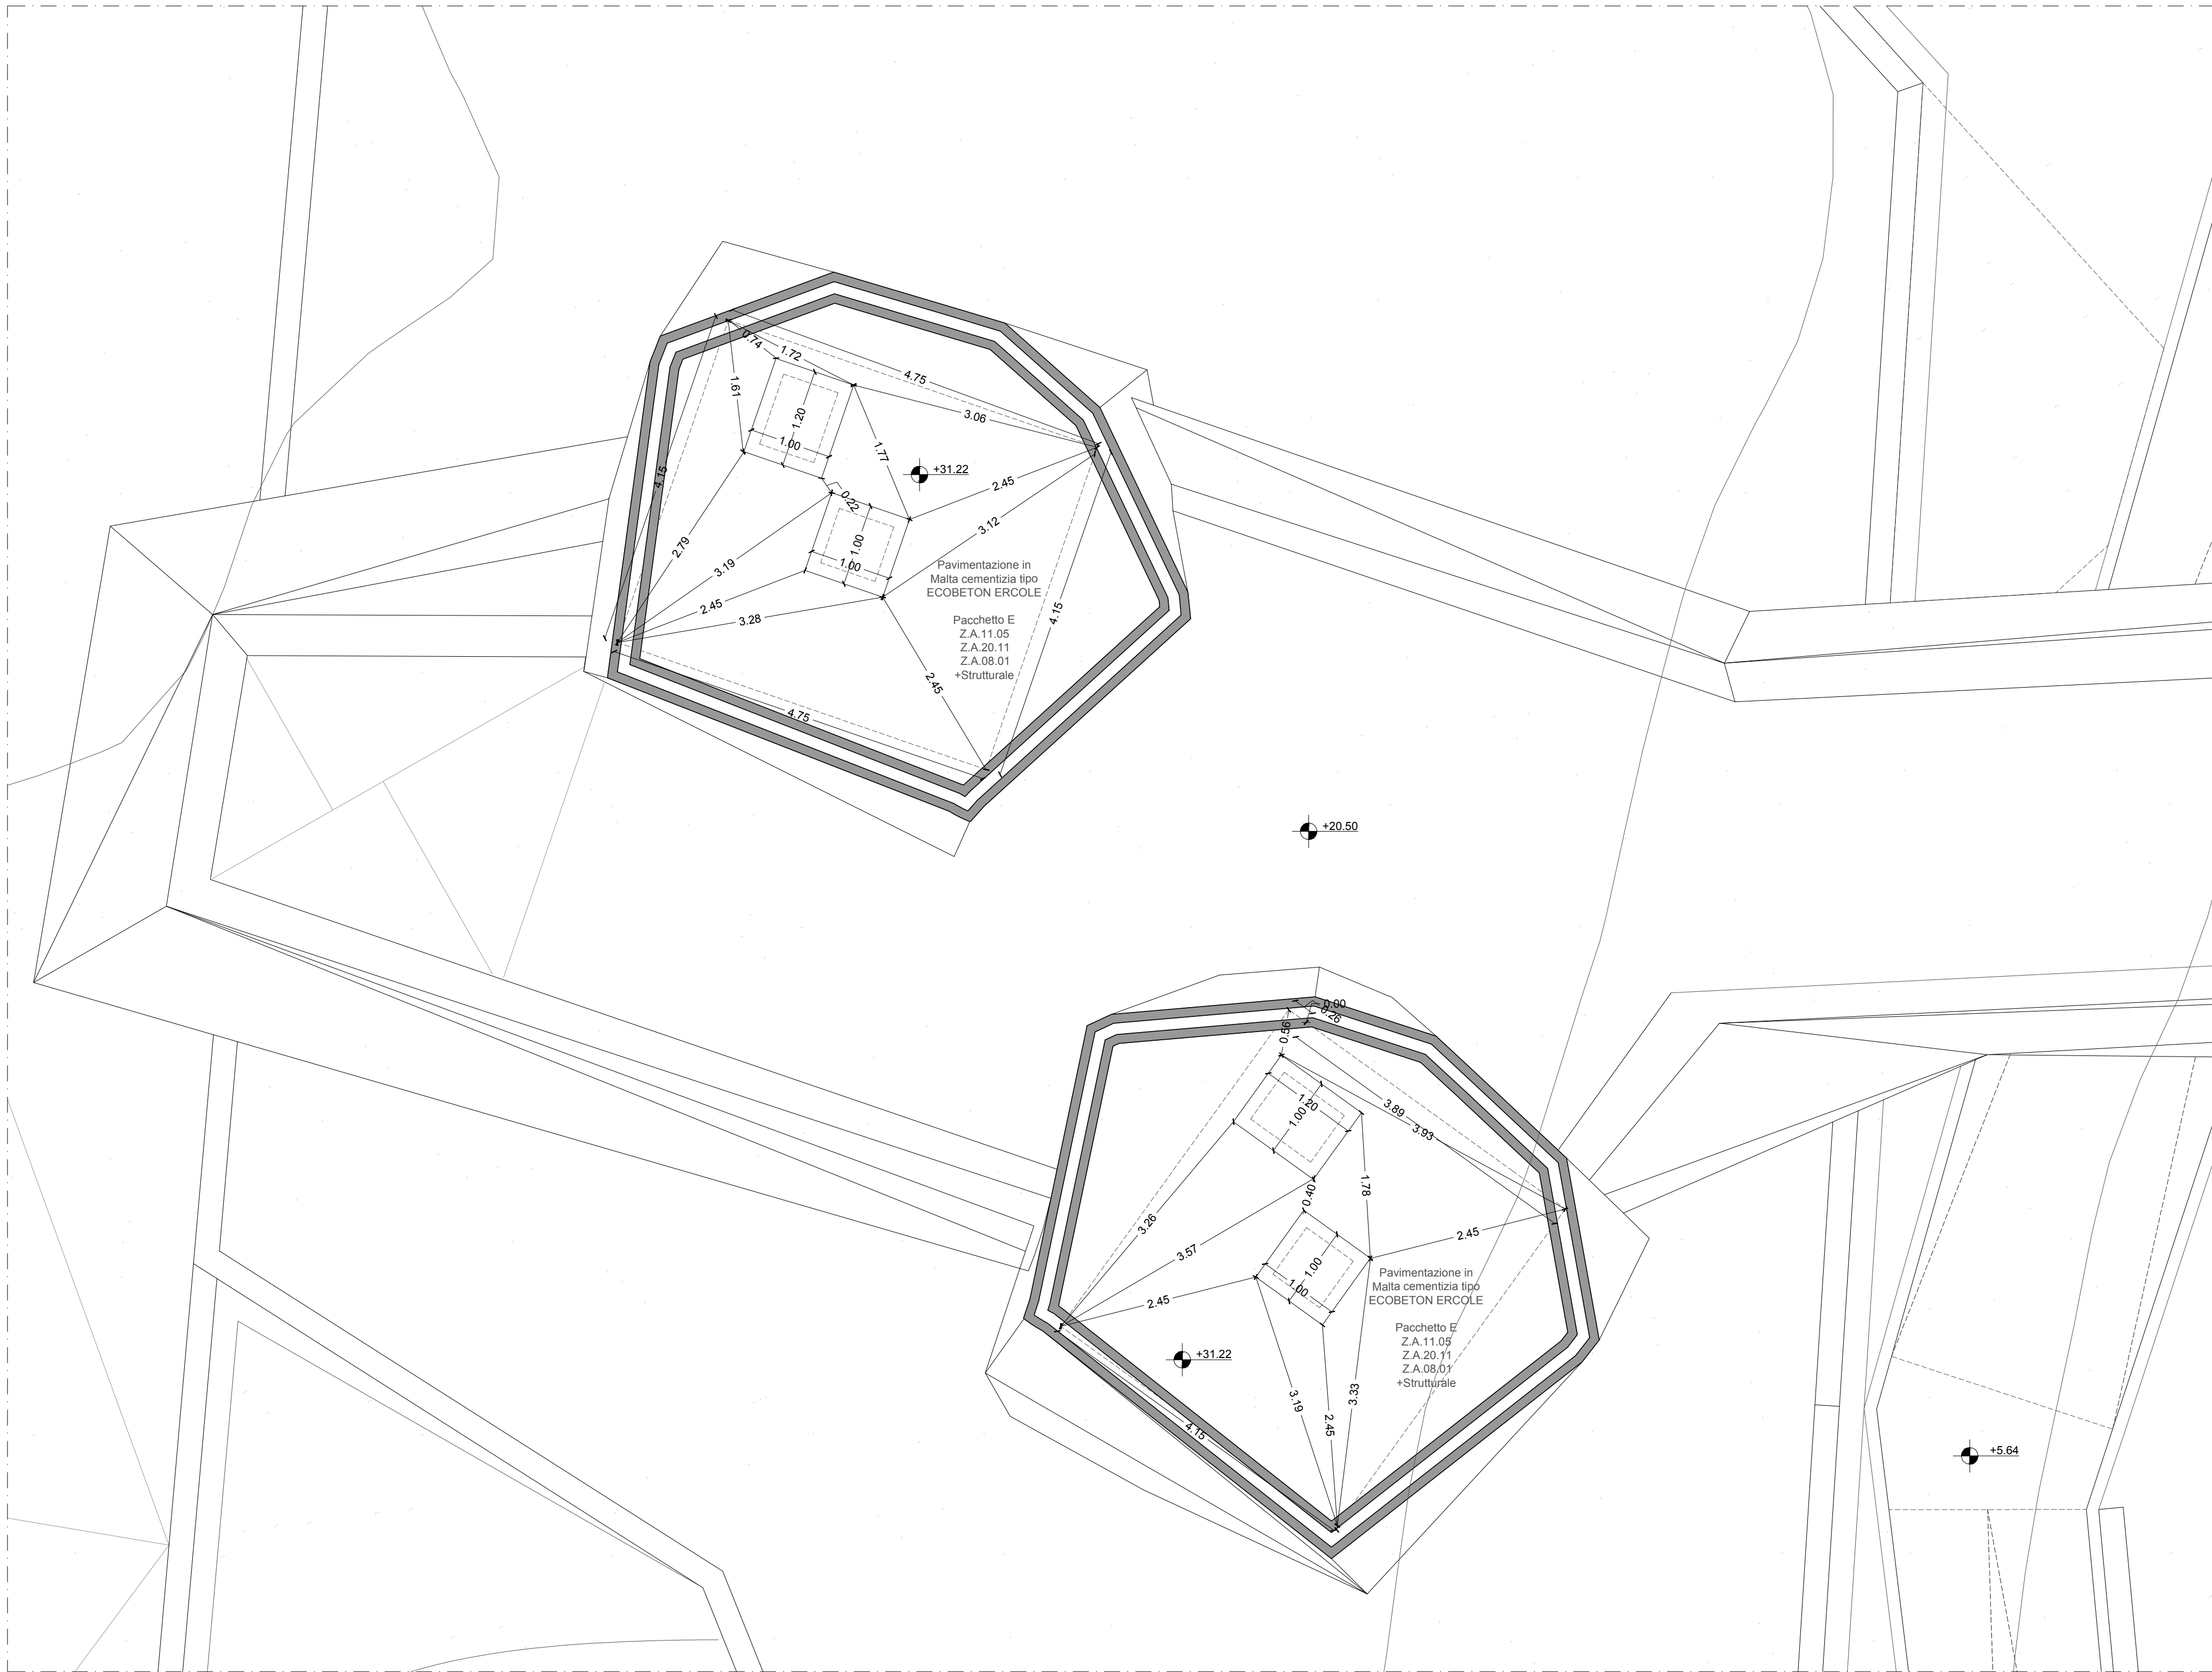

PIANTA (LIV.05)_quota 31.22 m
Scala 1:100

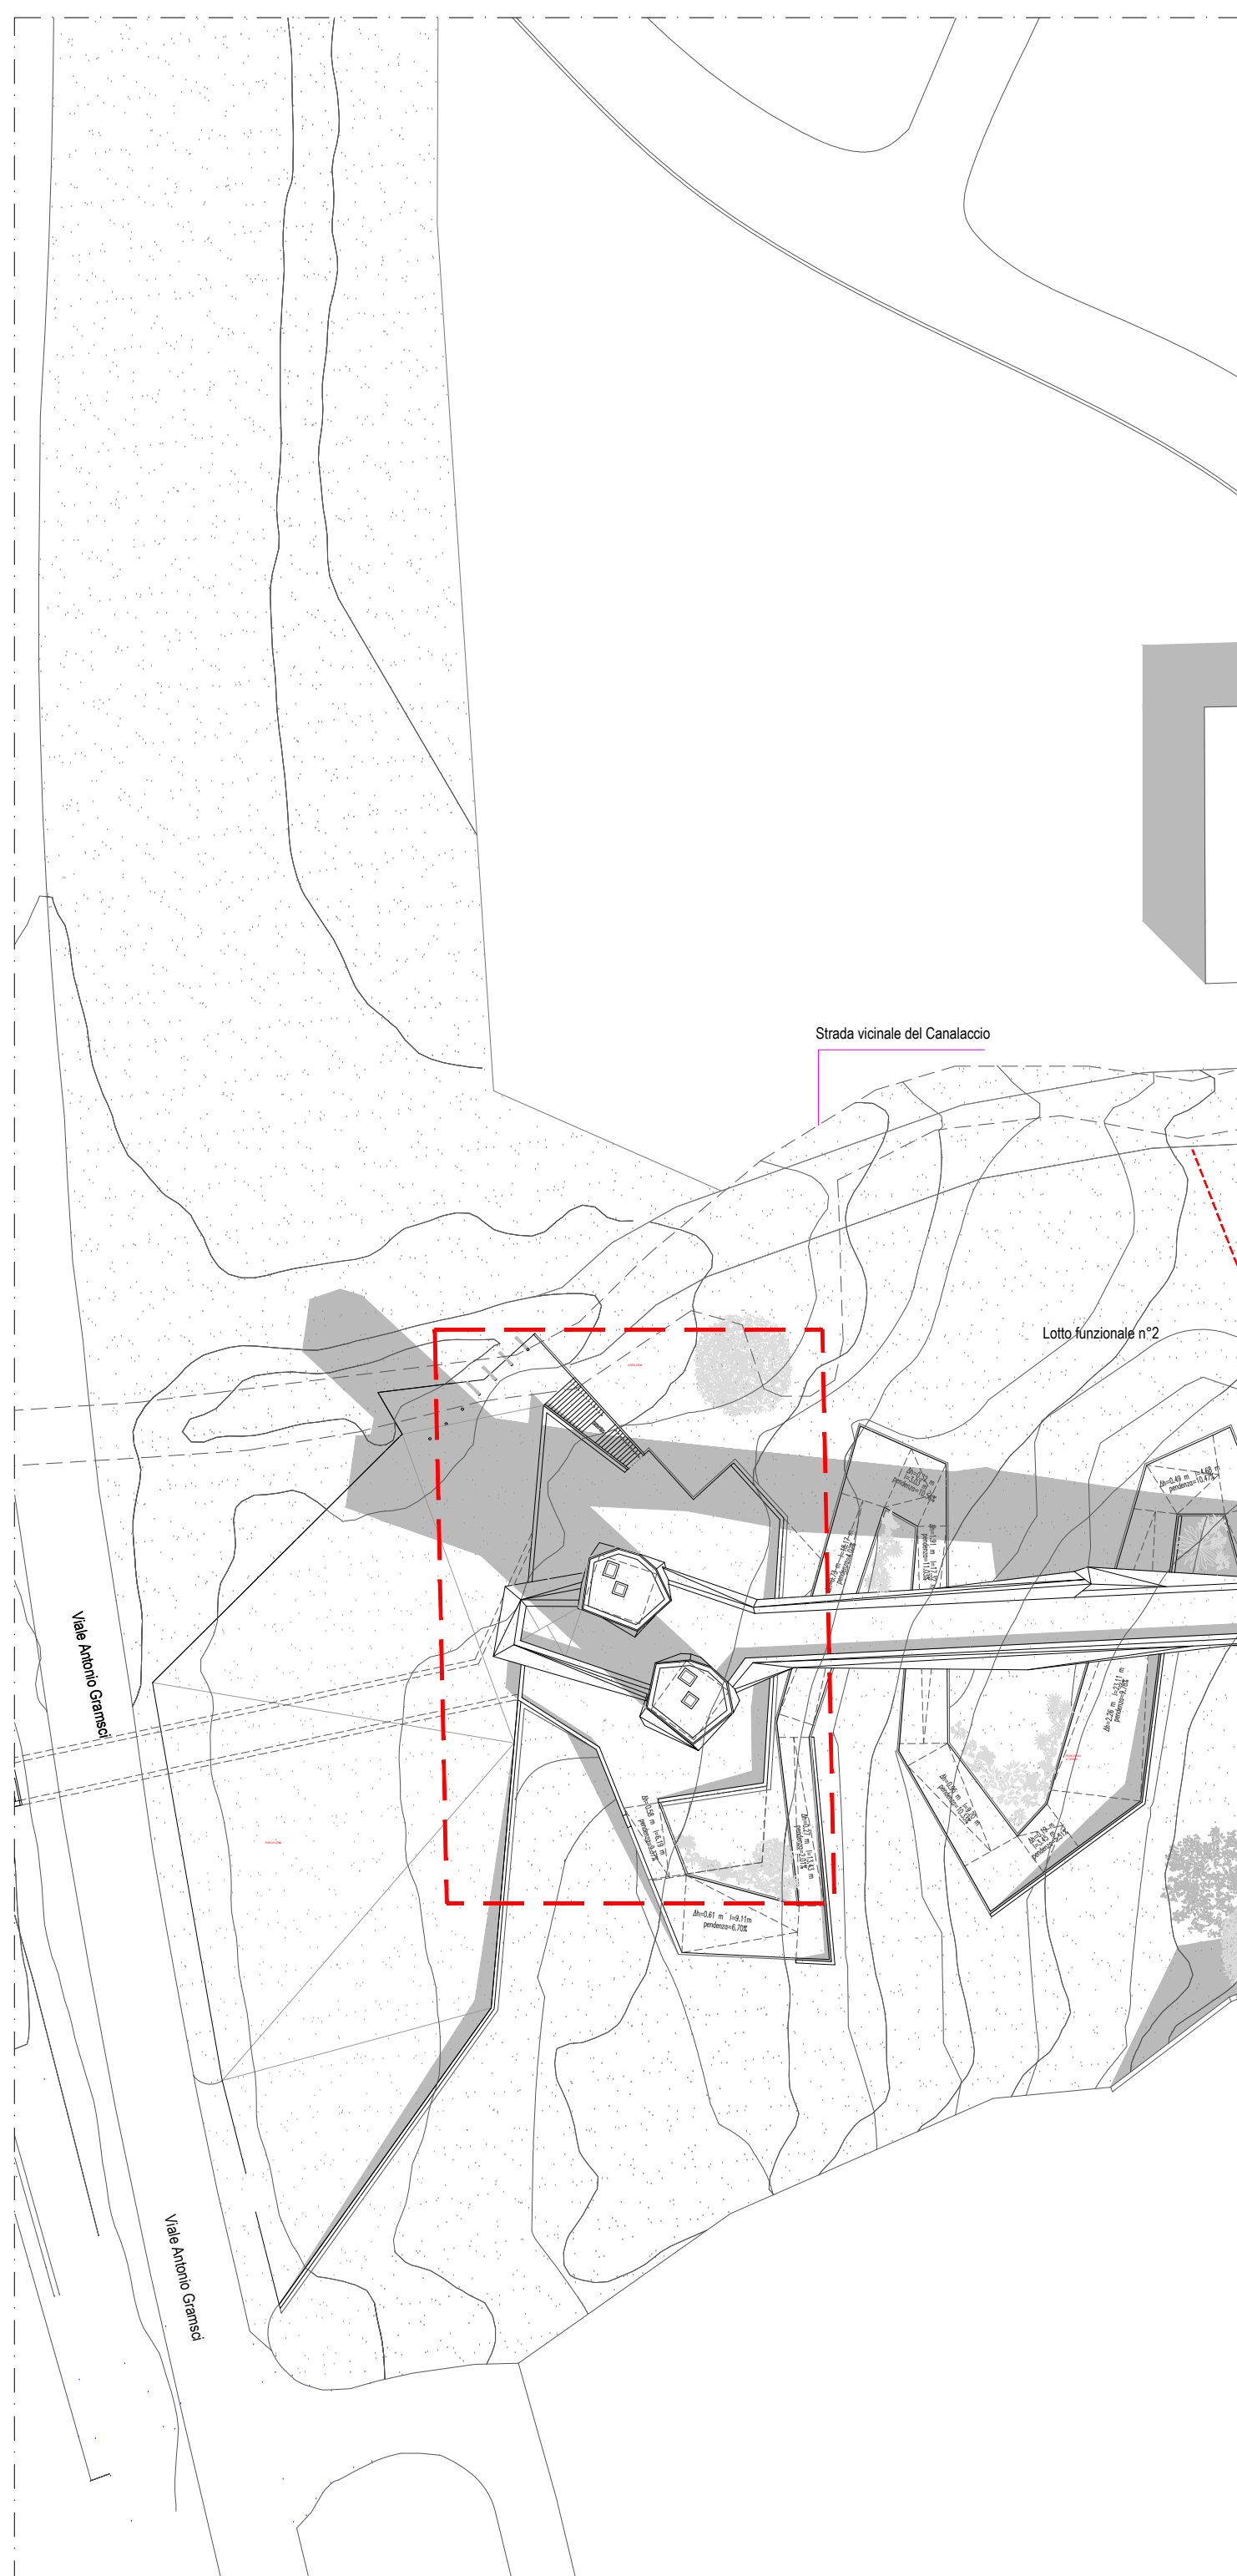

K-PLAN

NOTA BENE:
La rappresentazione grafica riguardante i dettagli strutturali è puramente indicativa. I locali inaccessibili, dove verranno collocate le strutture, sono stati campiti con apposito trafeffoglio ad indicare che non risultano oggetto della presente tavola; per tutti i dettagli strutturali si rimanda quindi alle relative tavole strutturali.



**VARIANTE AL LOTTO N. 2 DEL COLLEGAMENTO PEDONALE DAL
CENTRO STORICO DEL CAPOLUOGO ALLE AREE DEI SERVIZI
PUBBLICI LUNGO VIALE GRAMSCI, PECCIOLI (PI)
CUP: D42F20000570004 CIG: BB53B3BFCF**

PROGETTO ESECUTIVO

Progettista	Avv. NICO PANIZZI Helipolita 21 Architetti Associati
Team di progettazione	Avv. GIAN LUIGI MELIS Avv. ALESSANDRO NIELS Avv. IRENE FRUZZETTI P. Es. FILIPPO MARIANI Ing. MARCHESITA BALDOCCI Ing. ELISABETTA CONI Avv. ROBERTO POZZELLO Dot.ssa Ir. ING. GIANNI PARLANTI Dott. in ricerca dell'Arch. LUCA MARRAS LORENZO SHABANI MARTINA MANETTI
Consulenza progetto opere strutturali	Helipolita 21 Architetti Associati Ing. GIANNI MANCILLI MAD Ingegneria srl
Consulenza progetto opere elettriche	Ing. MASSIMILIANO MICHELETTI Studio Twernde
Coordinatore della sicurezza in fase di progettazione	Avv. GIAN LUIGI MELIS Helipolita 21 Architetti Associati
Relazioni e indagini geologiche	Dott.ssa Desi. FRANCESCA FRANCHI Geoprosint Studi Associati
Consulenza idraulica	Ing. JACOPO TACCINI

ELABORATI GRAFICI DI DETTAGLIO
TORRI A VALLE "GRAMSCI"
PIANTE

AR.15.DET_PIANTE_GRM

SCALA	DATA
1-50	Giugno 2020