



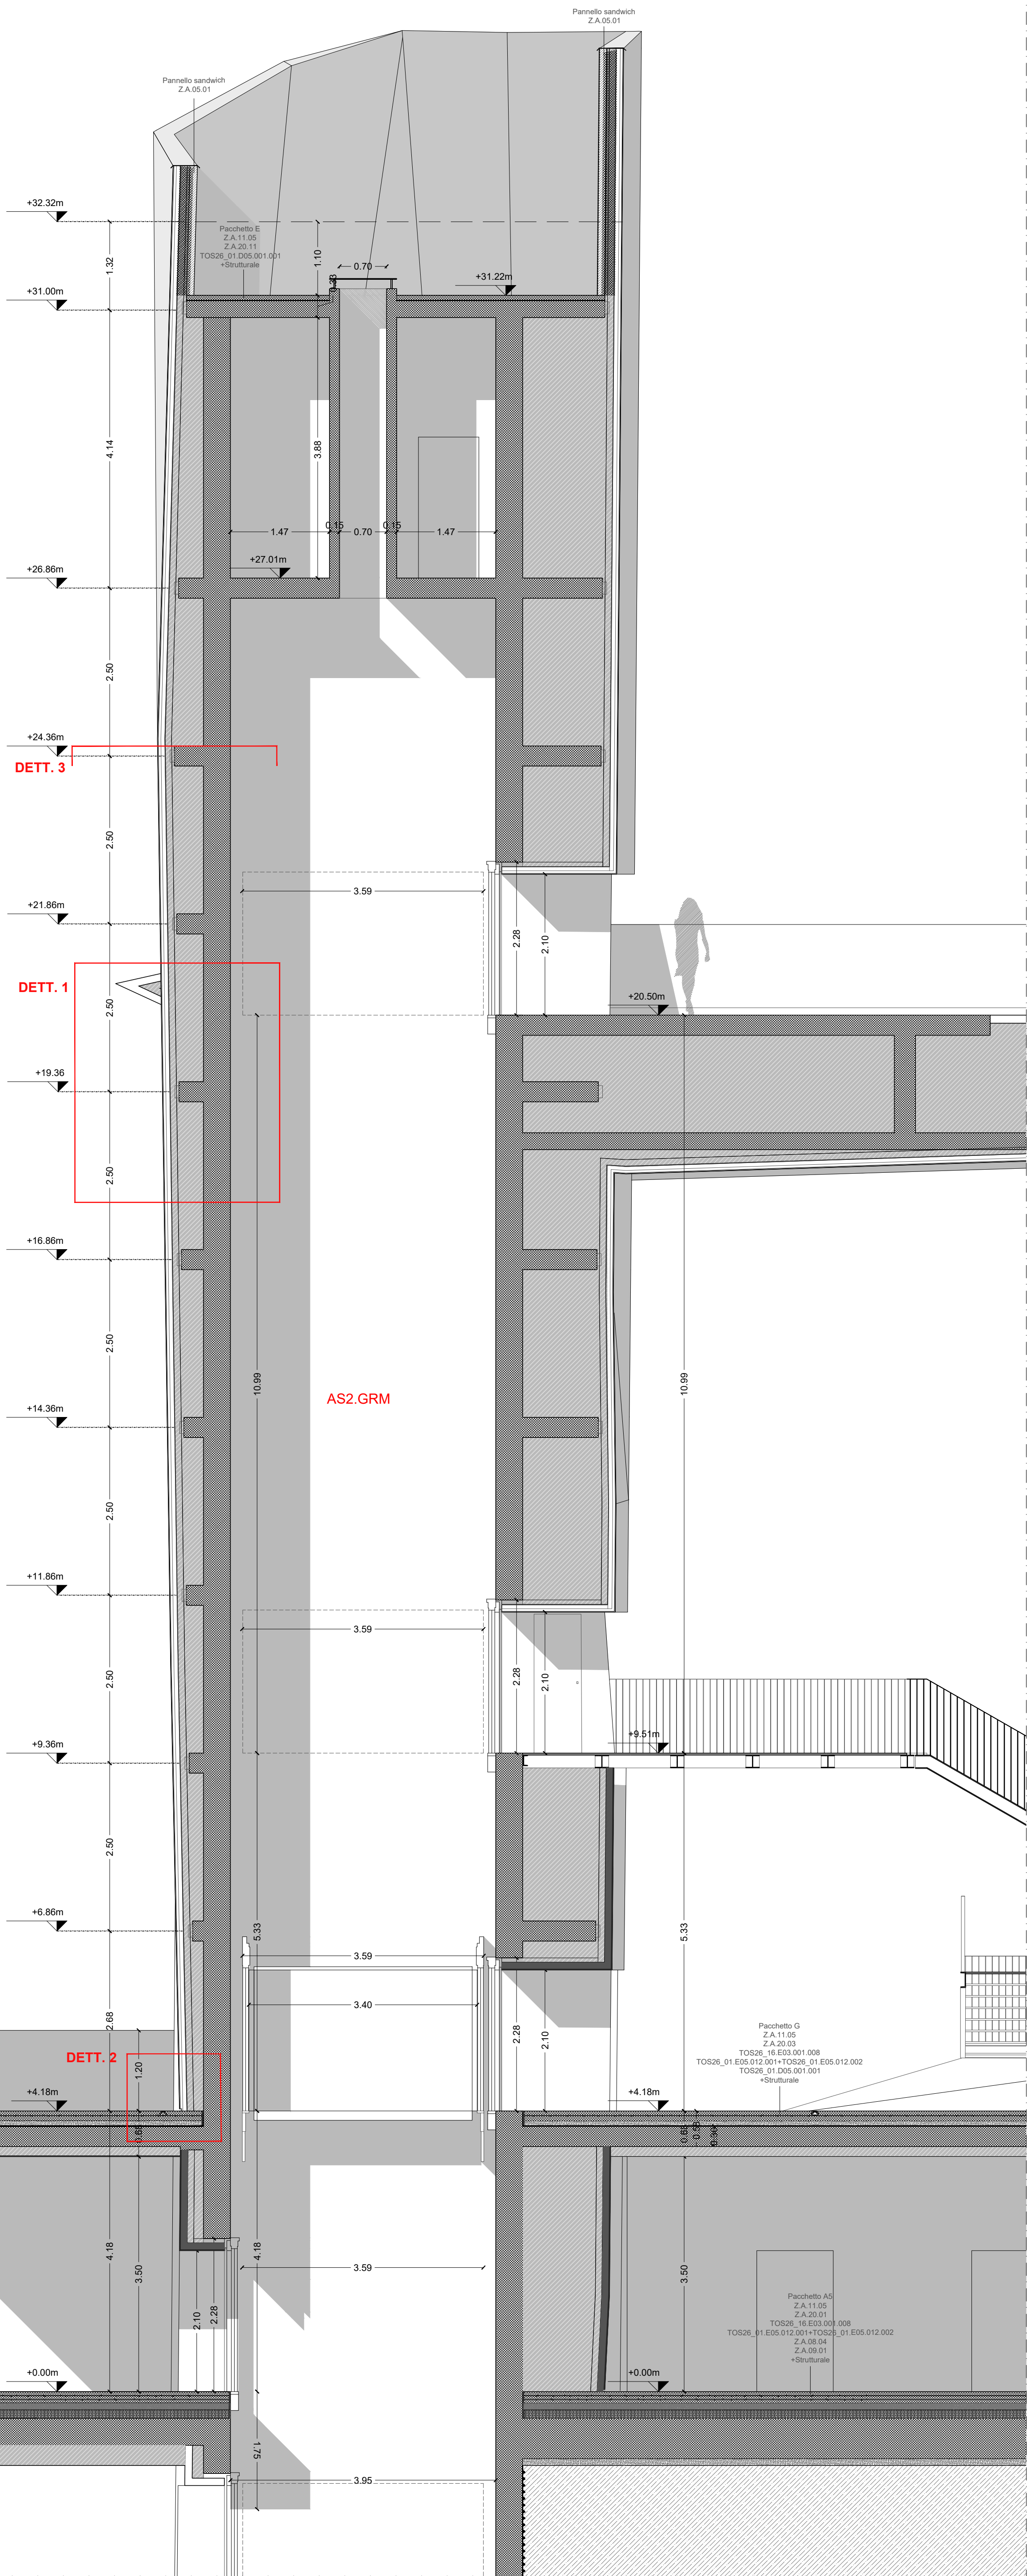


SEZIONE AA
Scala 1:50

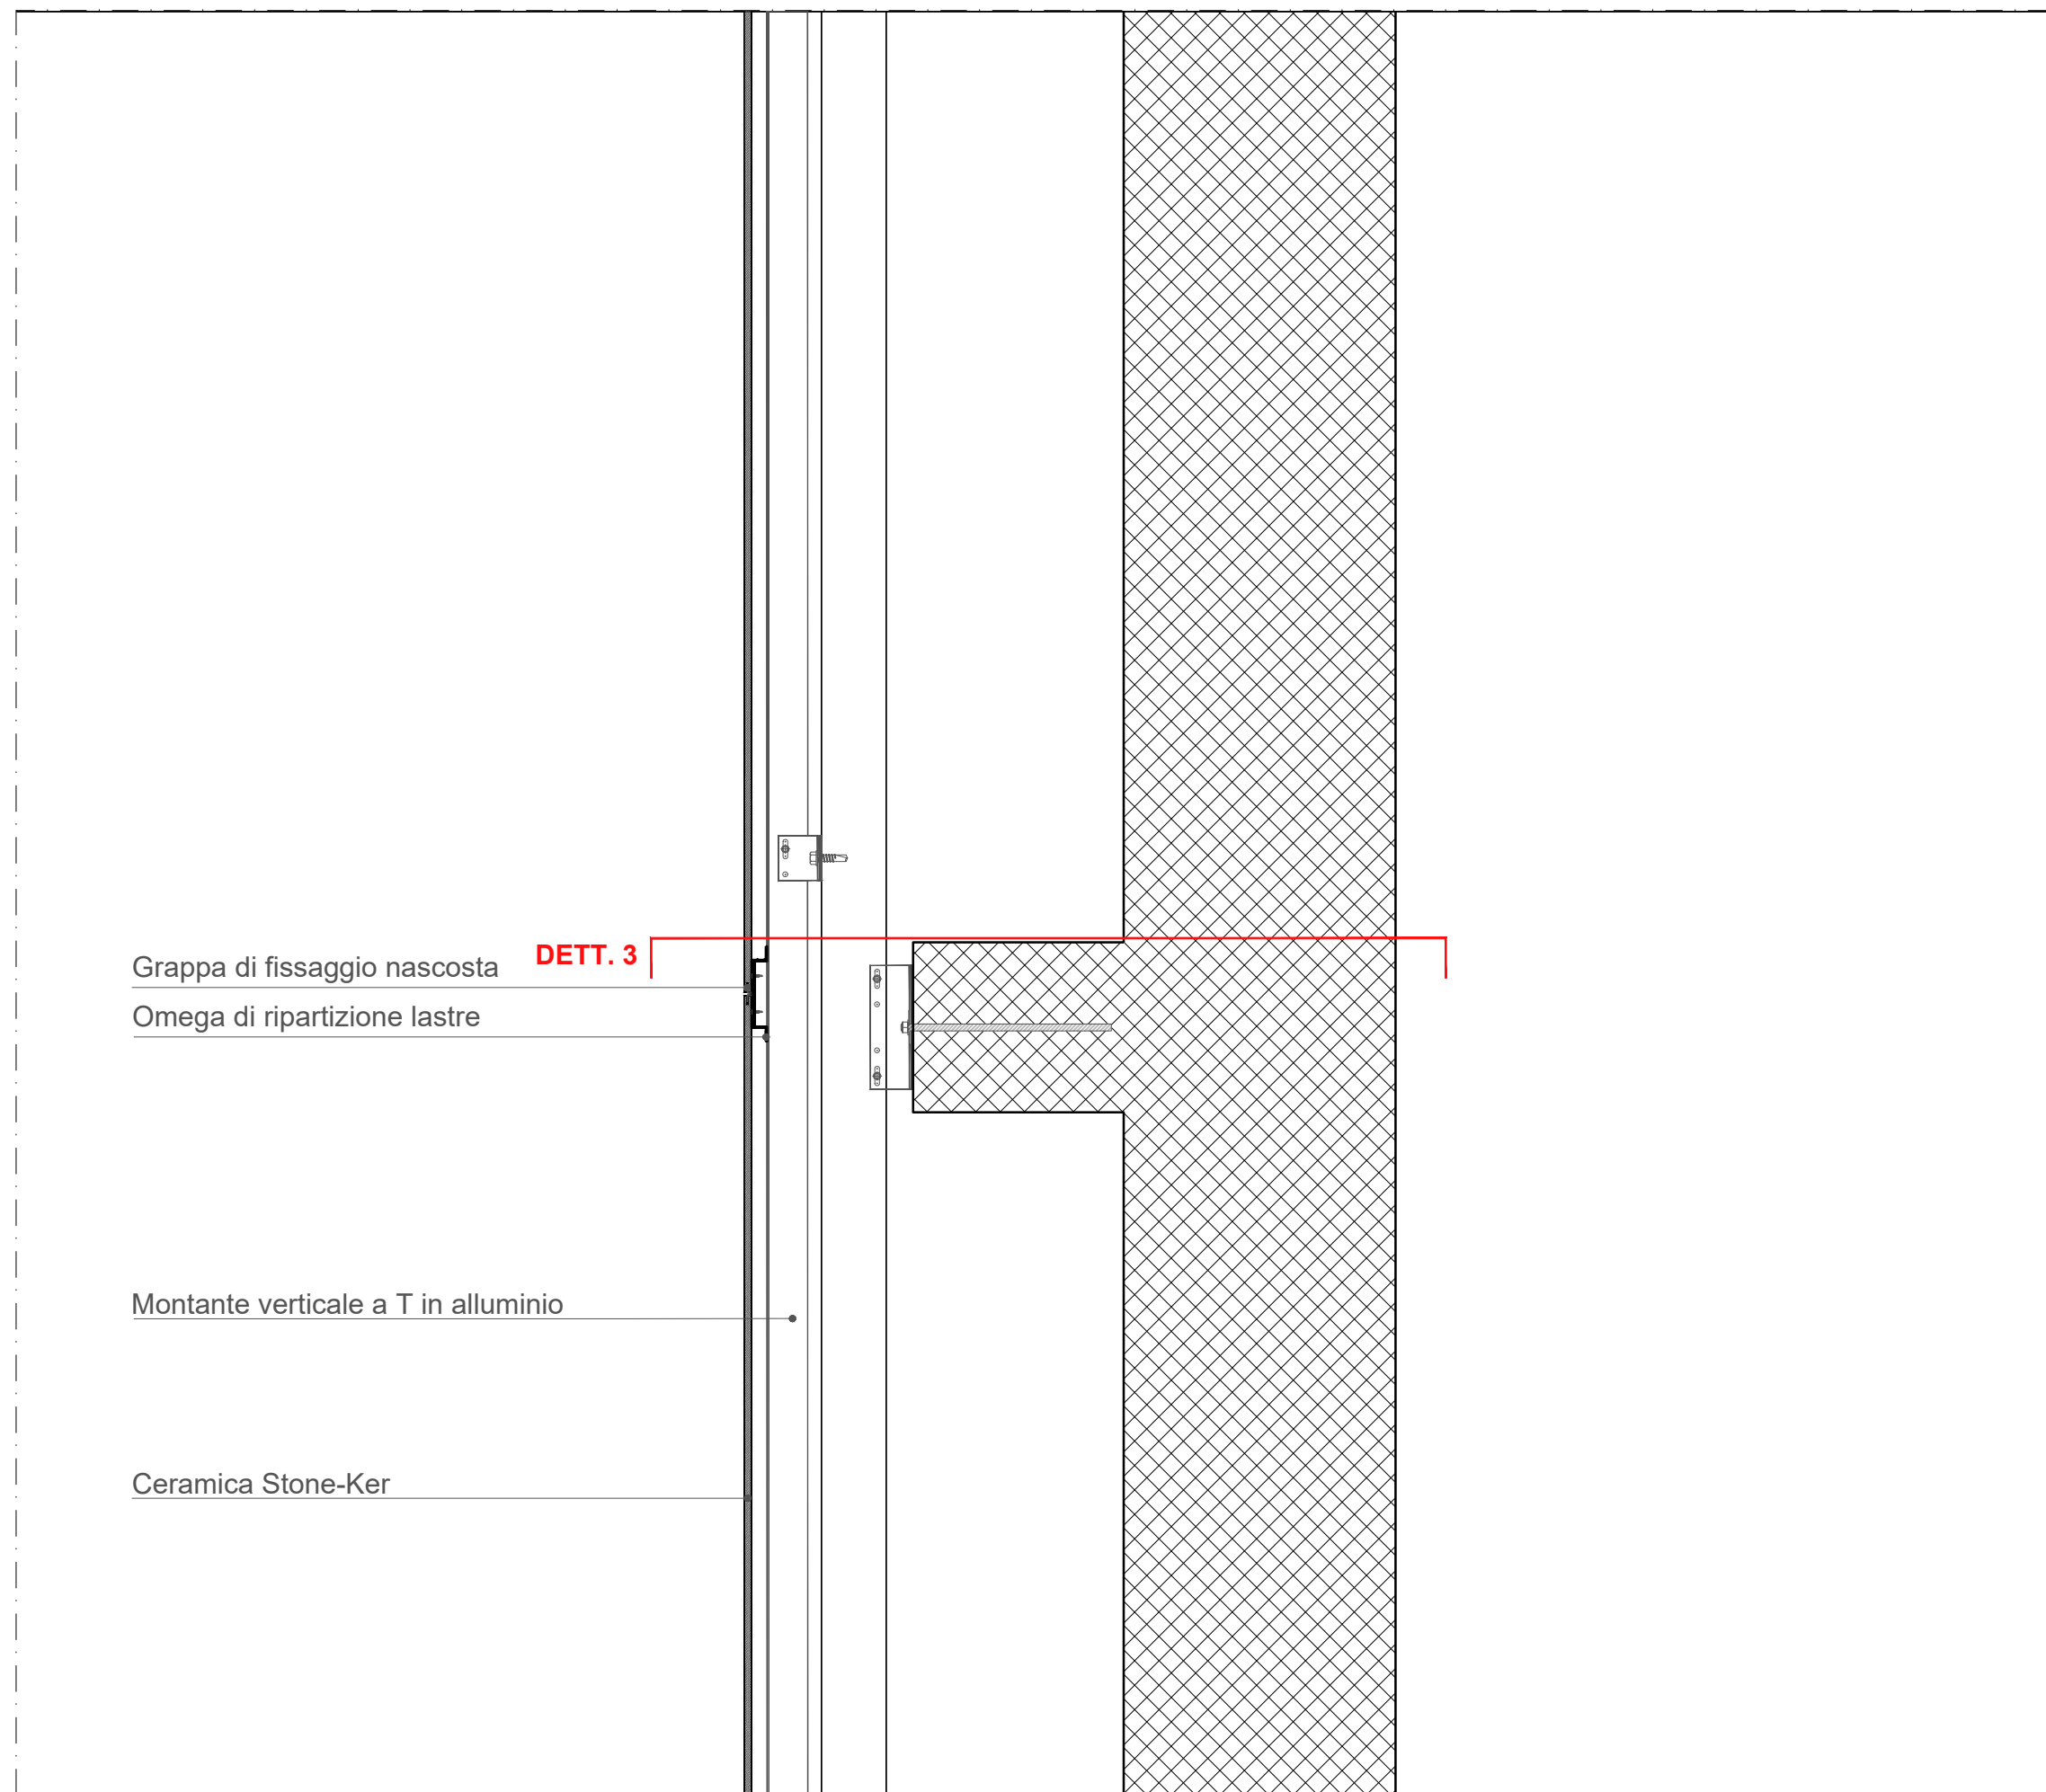


DETTAGLIO COSTRUTTIVO 1 - Sezione
Scala 1:10




DETTAGLIO COSTRUTTIVO 2 - Sezione
Scala 1:10

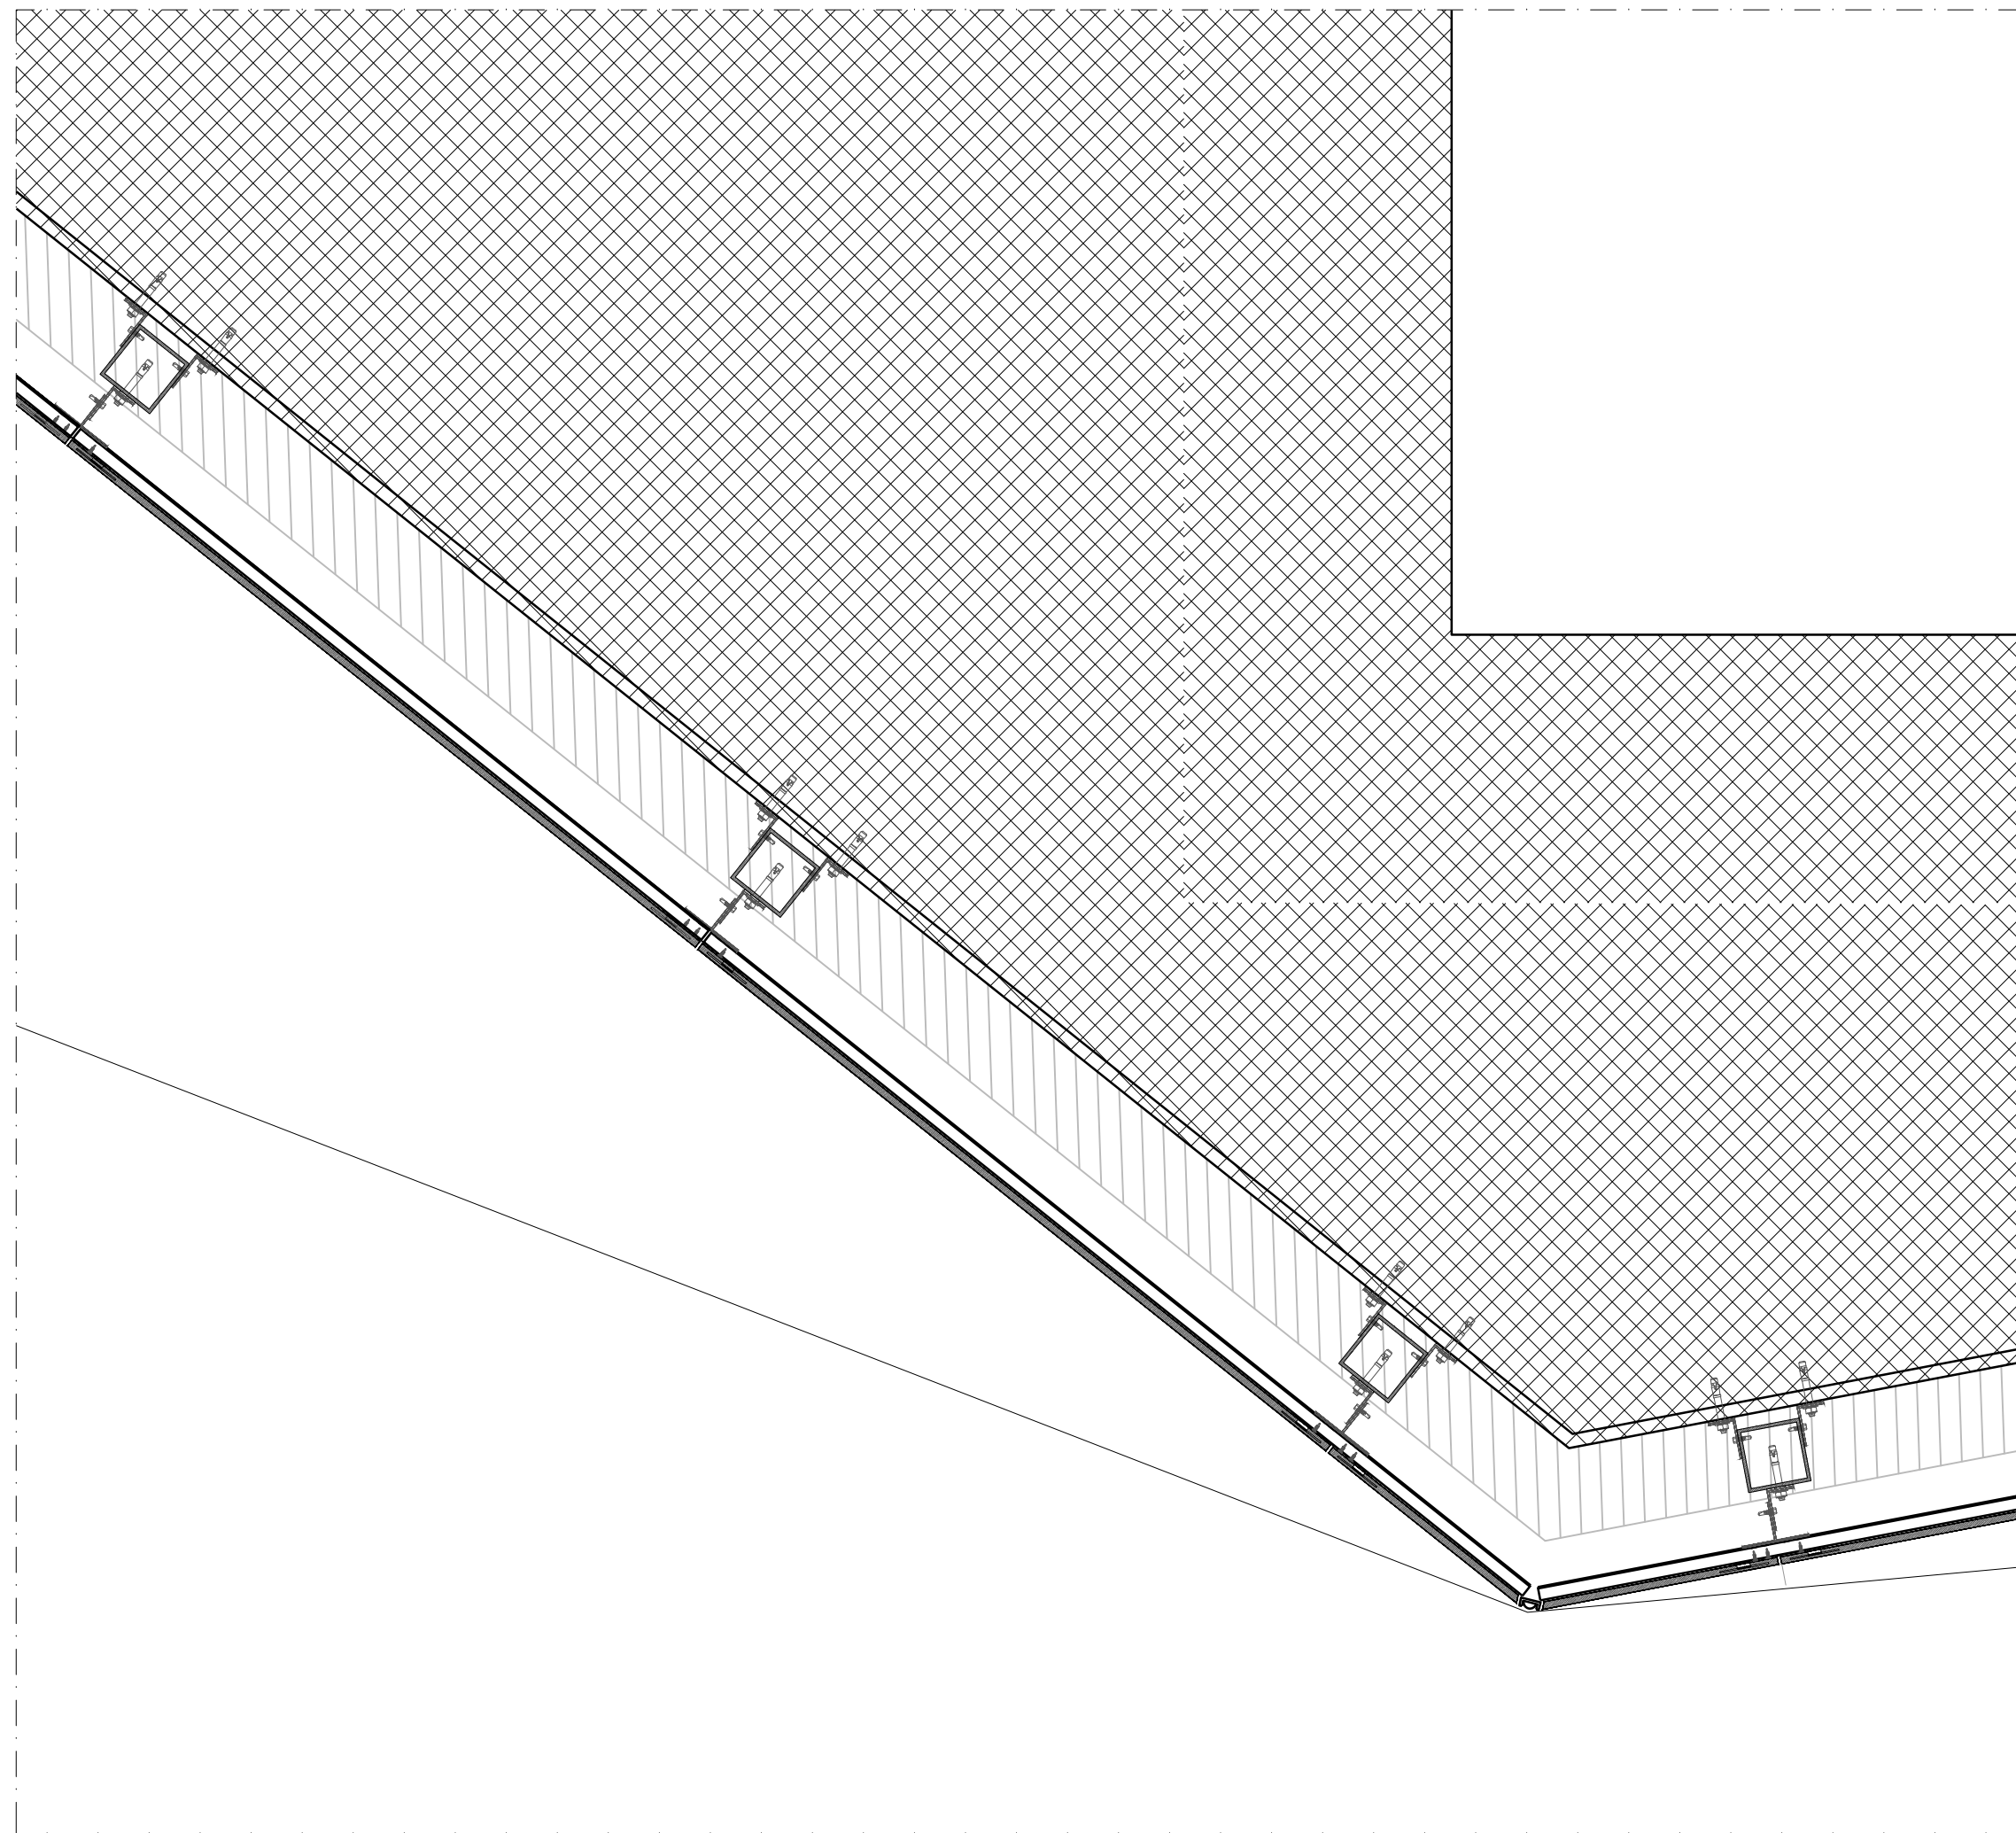


DETTAGLIO COSTRUTTIVO 3 - Pianta
Scala 1:10

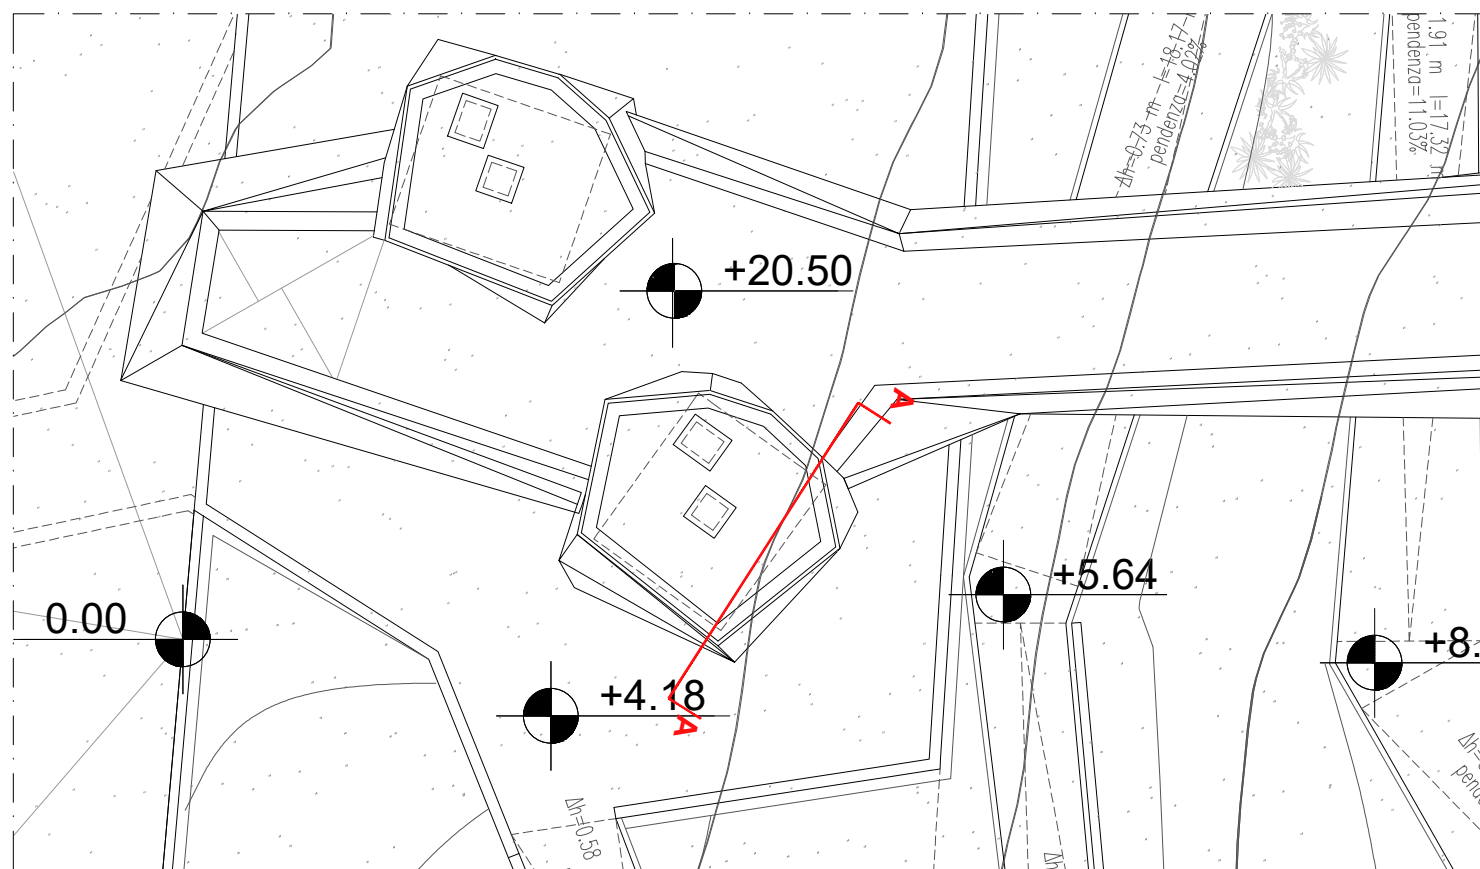

Planimetria - Individuazione sezione AA
Scala 1:200

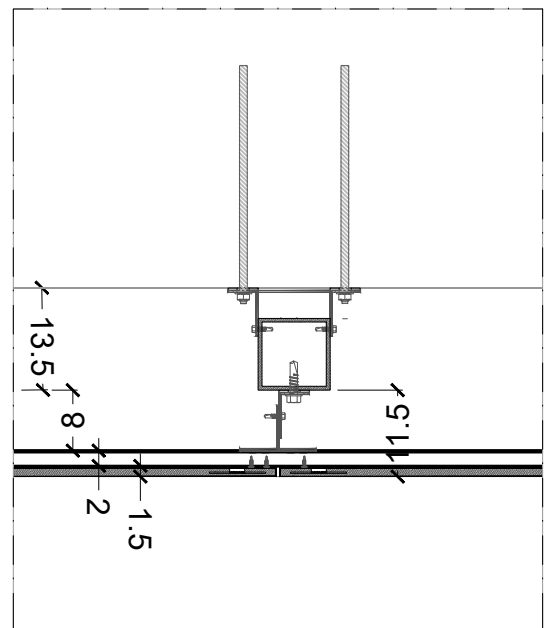

DETTAGLIO COSTRUTTIVO - Pianta
Scala 1:10

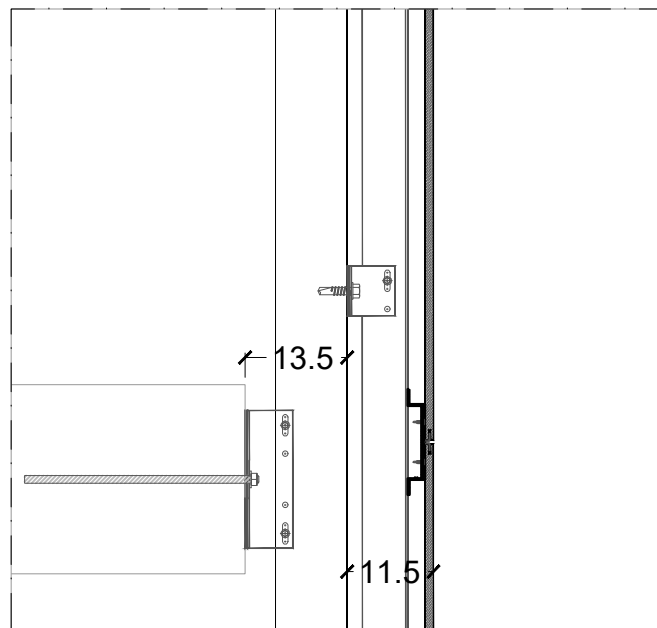

DETTAGLIO COSTRUTTIVO - Sezione
Scala 1:10

NOTA BENE:
La rappresentazione grafica è puramente indicativa della volontà progettuale adottata.
Sarà cura della ditta appaltatrice, unica responsabile del risultato finale, il rilievo delle effettive misure presenti in cantiere al momento opportuno, e l'esecuzione di tutti i particolari di dettaglio costruttivo in relazione allo specifico prodotto o sistema adottato. Restano ferme le dimensioni complessive del dettaglio. Ogni modifica e particolare costruttivo sarà sottoposta ad insindacabile approvazione della D.L.

NOTA BENE:
La rappresentazione grafica riguardante i dettagli strutturali è puramente indicativa e si rimanda quindi alle relative tavole strutturali.

			
VARIANTE AL LOTTO N. 2 DEL COLLEGAMENTO PEDONALE DAL CENTRO STORICO DEL CAPOLUOGO ALLE AREE DEI SERVIZI PUBBLICI LUNGO VIALE GRAMSCI, PECCIOLI (PI) CUP: D42F20000570004 CIG: BB53B3BFCF			
PROGETTO ESECUTIVO			
Progettista	Arch. NICO PANIZZI Helipolis 21 Architeti Associati		
Team di progettazione	Arch. GIAN LUIGI MELIS Arch. ALESSANDRO MELIS Arch. ILARIA FRUZZETTI P. EG. FILIPPO MARRAS Ing. MARGHERITA BALDOCCI Ing. ELISABETTA CONI Arch. ROBERTO POZZELLO Dott.ssa in arch. GAIA PARLANI Dott. in scienze dell'arch. LUCA MARRAS LORENZO SHABANI MARTINA MANETTI		
Consulenza progetto opere strutturali	Ing. GIANNI MICHELON IMAD Ingegneria srl		
Consulenza progetto opere elettriche	Ing. MASSIMILIANO MICHELETTI Studio Tecnoite		
Coordinatore della sicurezza in fase di progettazione	Arch. GIAN LUIGI MELIS Helipolis 21 Architeti Associati		
Relazioni e indagini geologiche	Dott.ssa Geol. FRANCESCA FRANCHI Geoprogetti Studio Associato		
Consulenza idraulica	Ing. JACOPO TACCINI		
OGGETTO		TAVOLA NUMERO AR.18.PART_TORRI A VALLE "GRAMSCI"	
PARTICOLARI COSTRUTTIVI TORRI A VALLE "GRAMSCI" NODI		SCALA 1:10	DATA Giugno 2026