




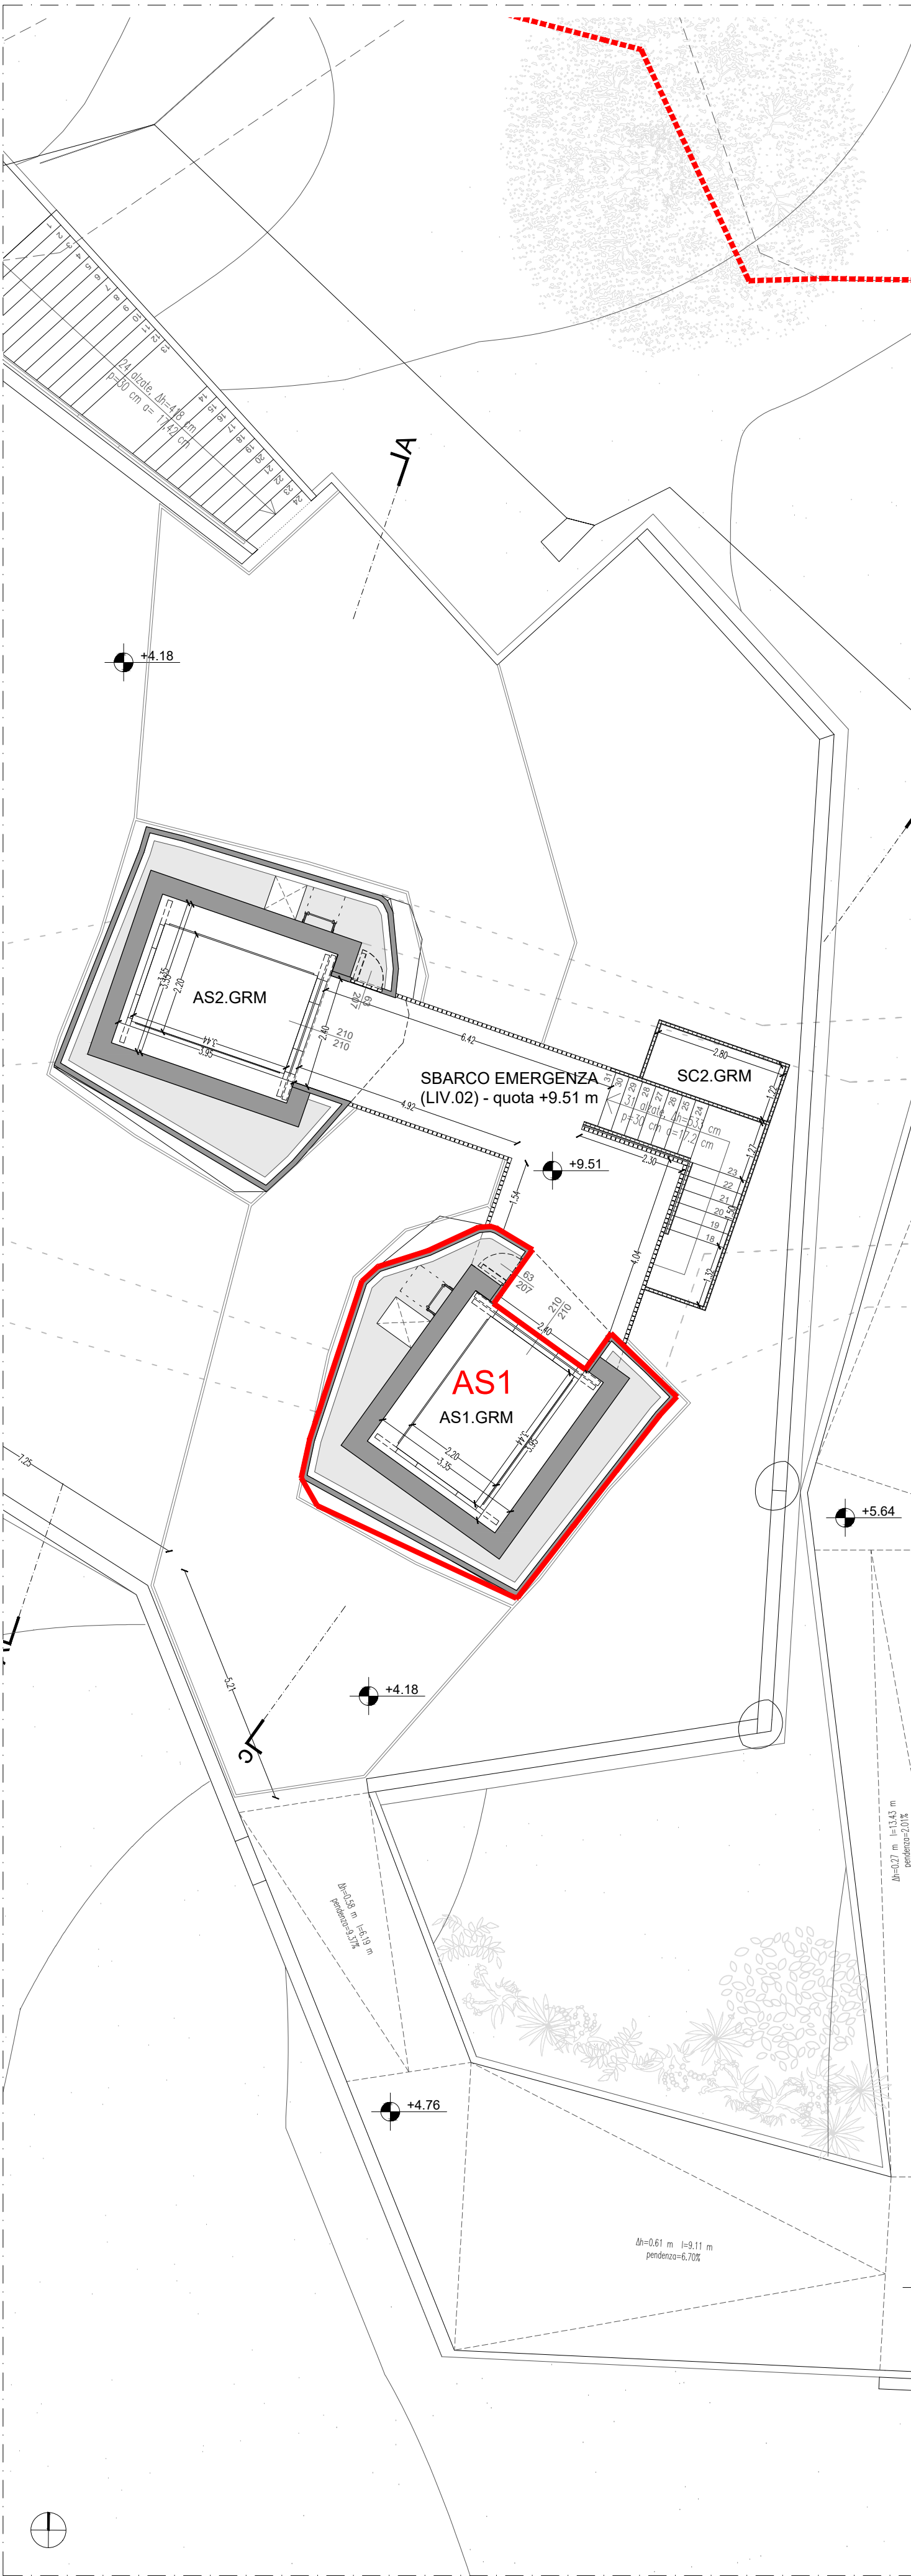

K PLAN

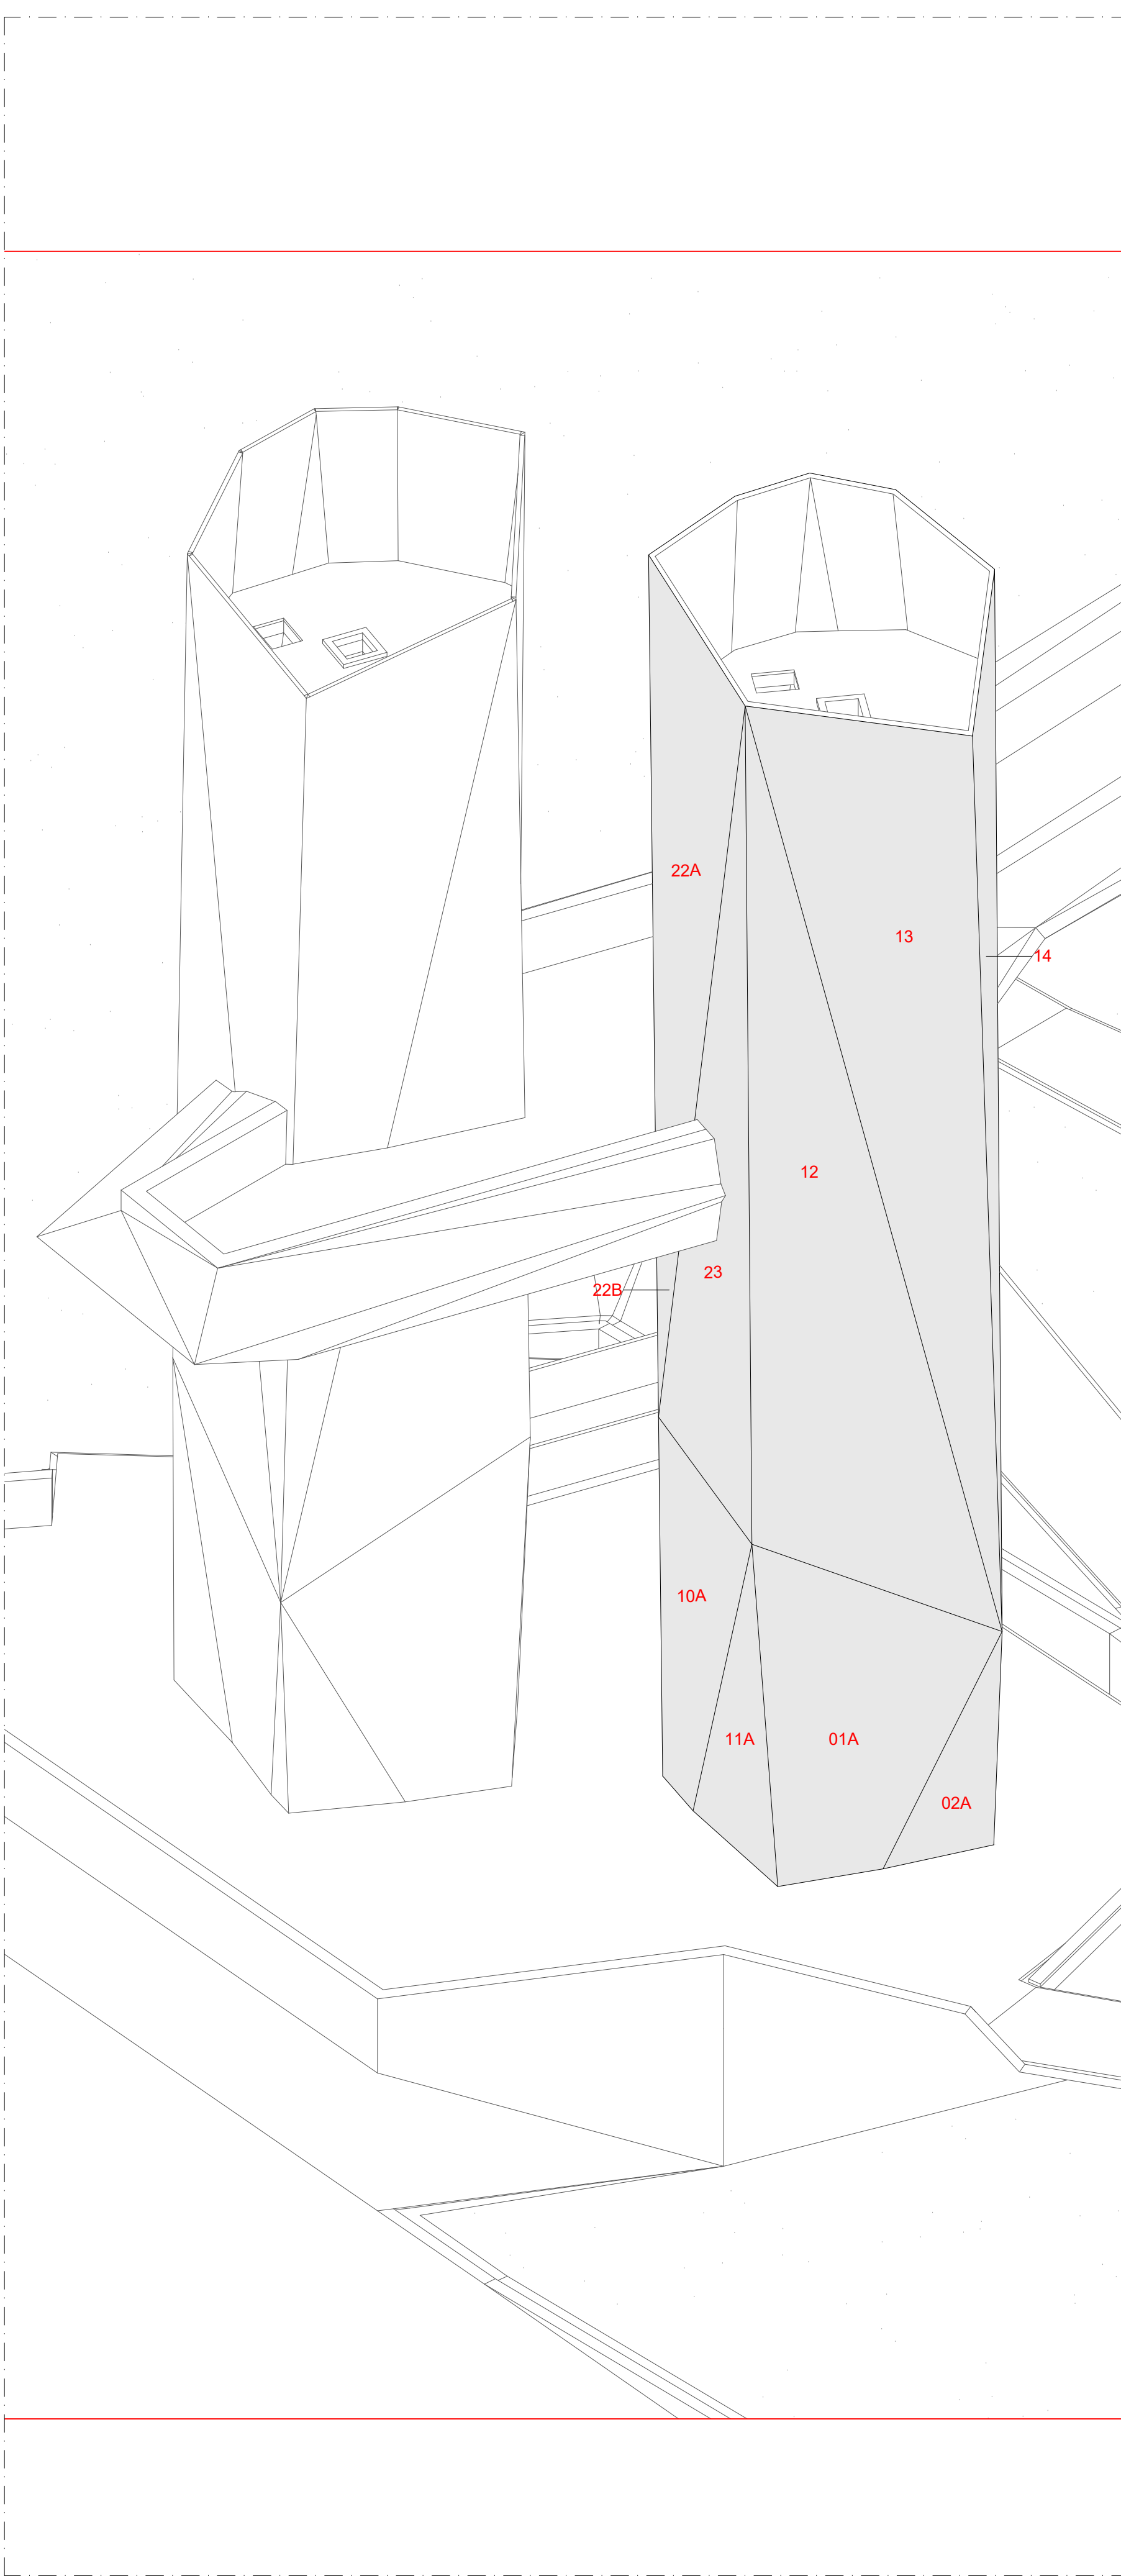


VISTA ASSONOMETRICA

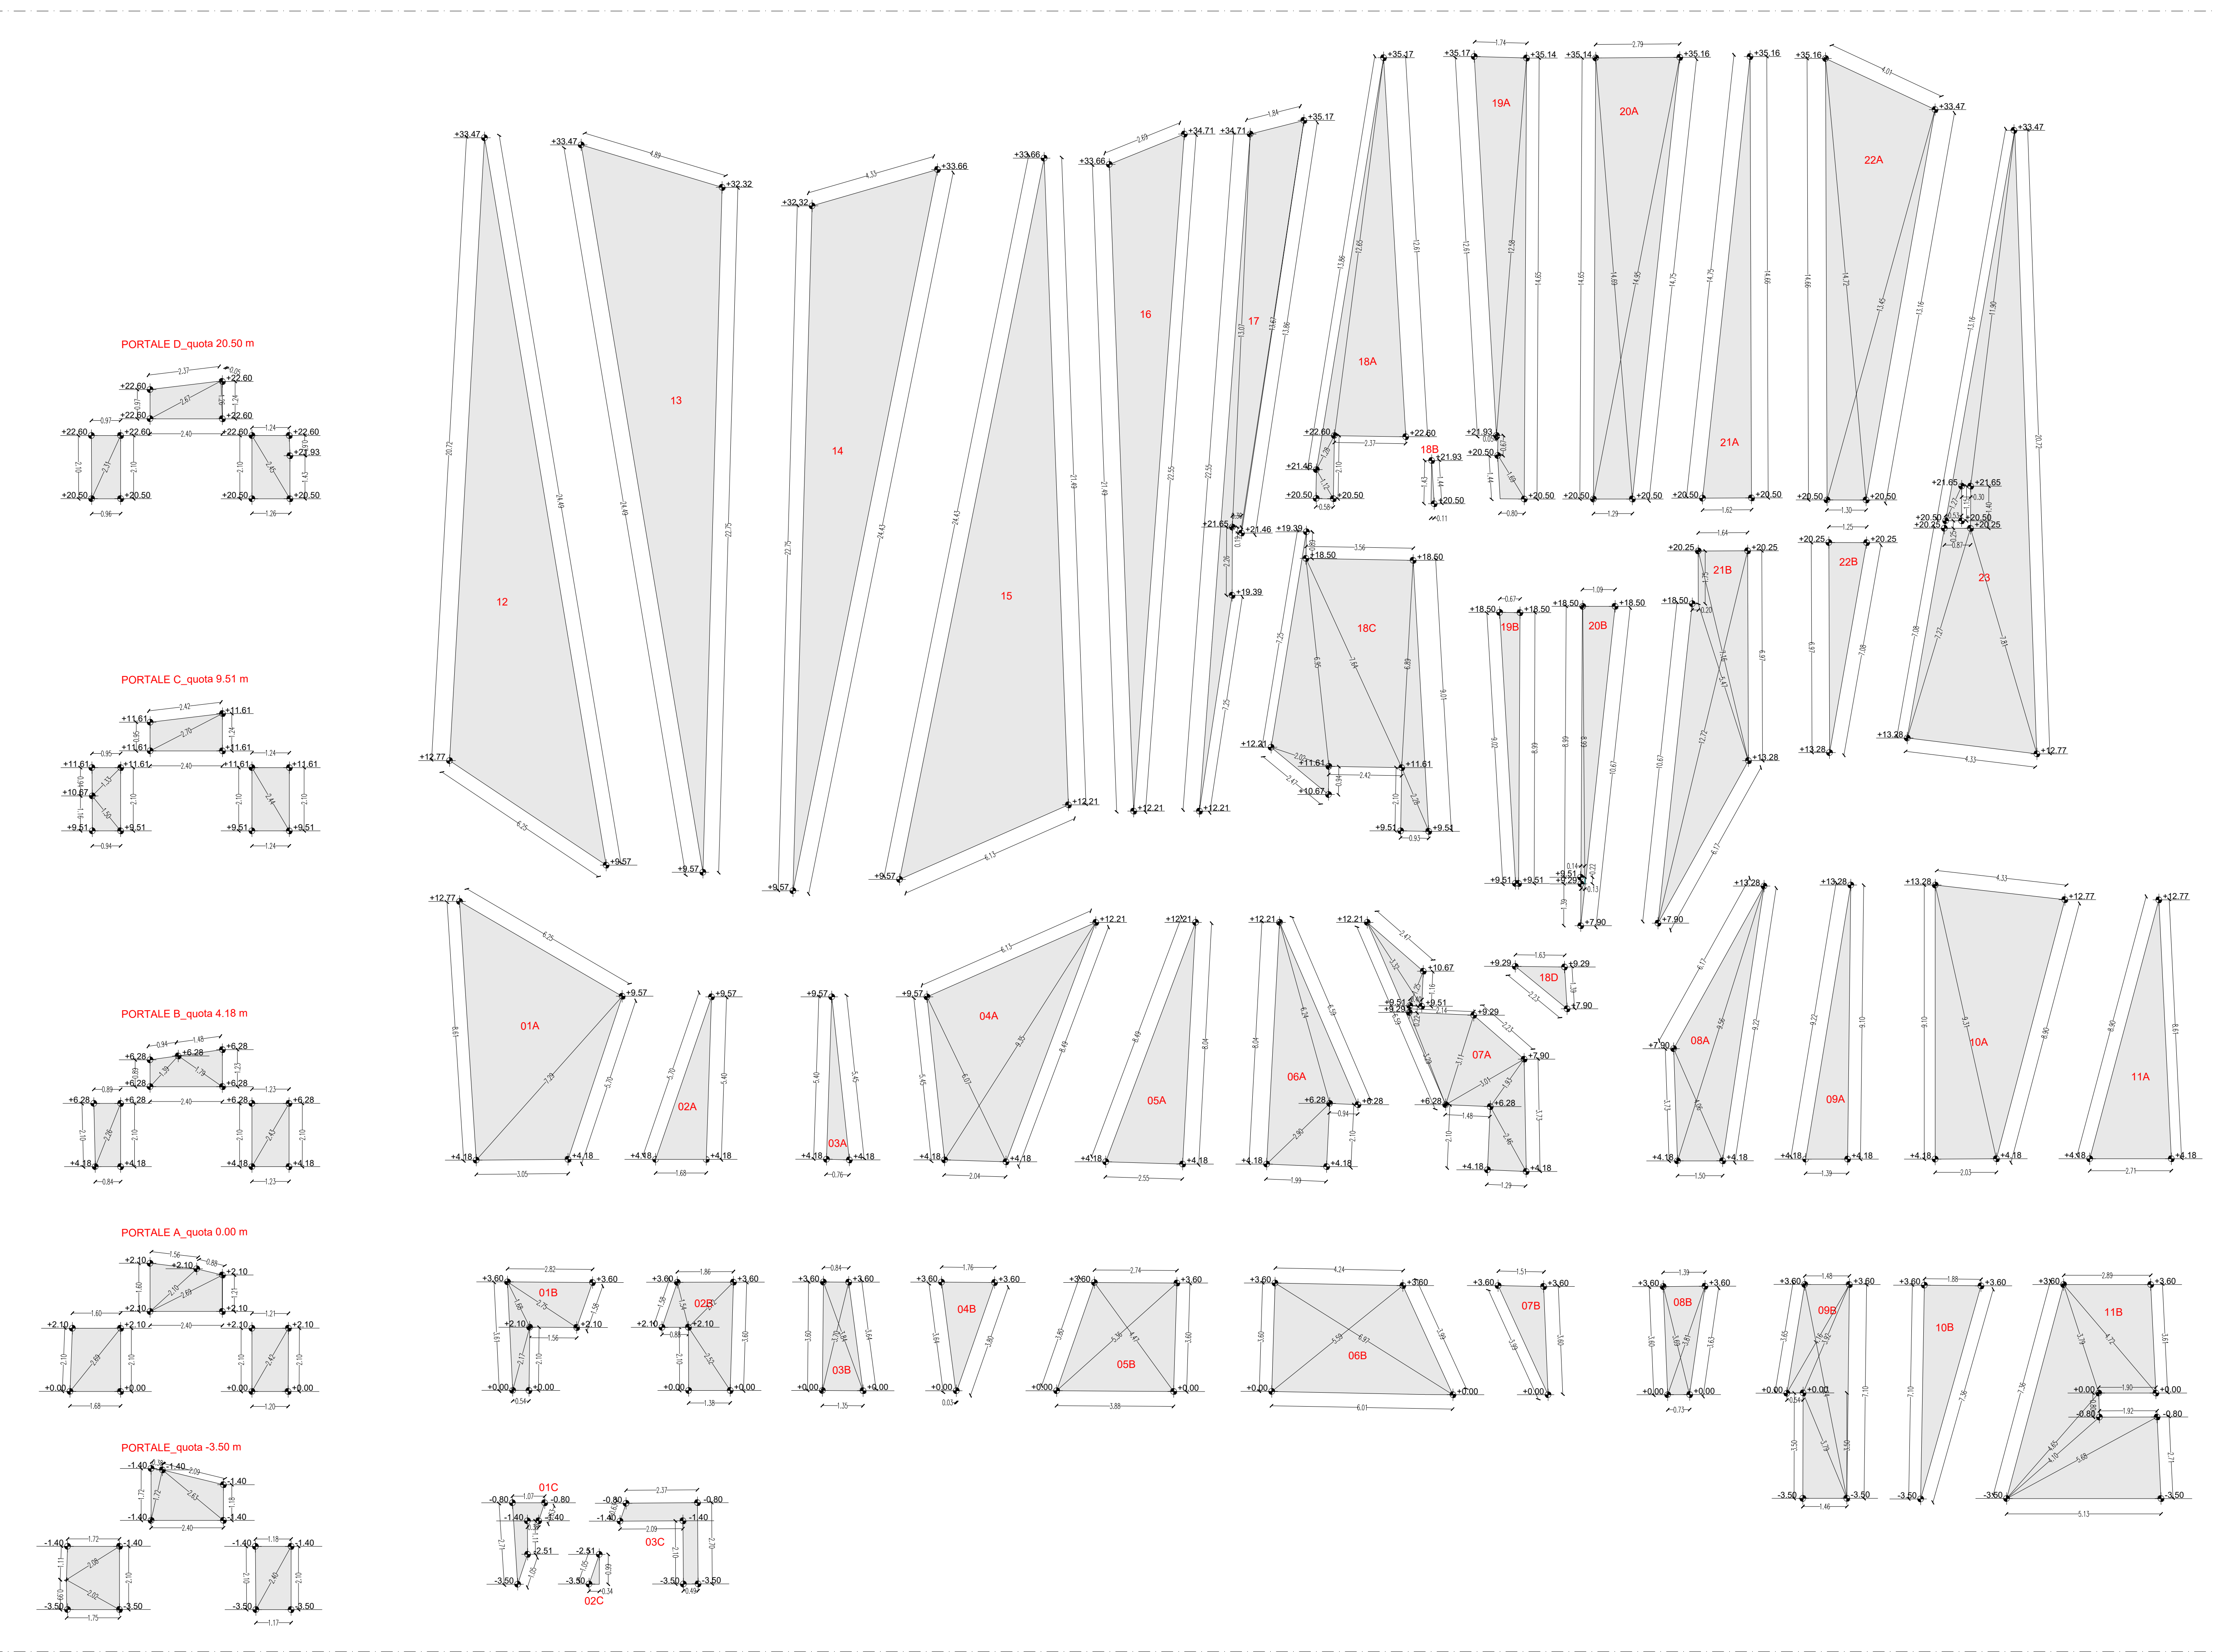


SVILUPPO DELLE SUPERFICI DI RIVESTIMENTO sugli assi di bisettrice_ TORRE A VALLE GRAMSCI 1
Scala 1:100


RIVESTIMENTO IN GRES tipo PORCELANOSA o equivalente, multiformato sp 12 mm - Z.A.13.01
Scala 1:100

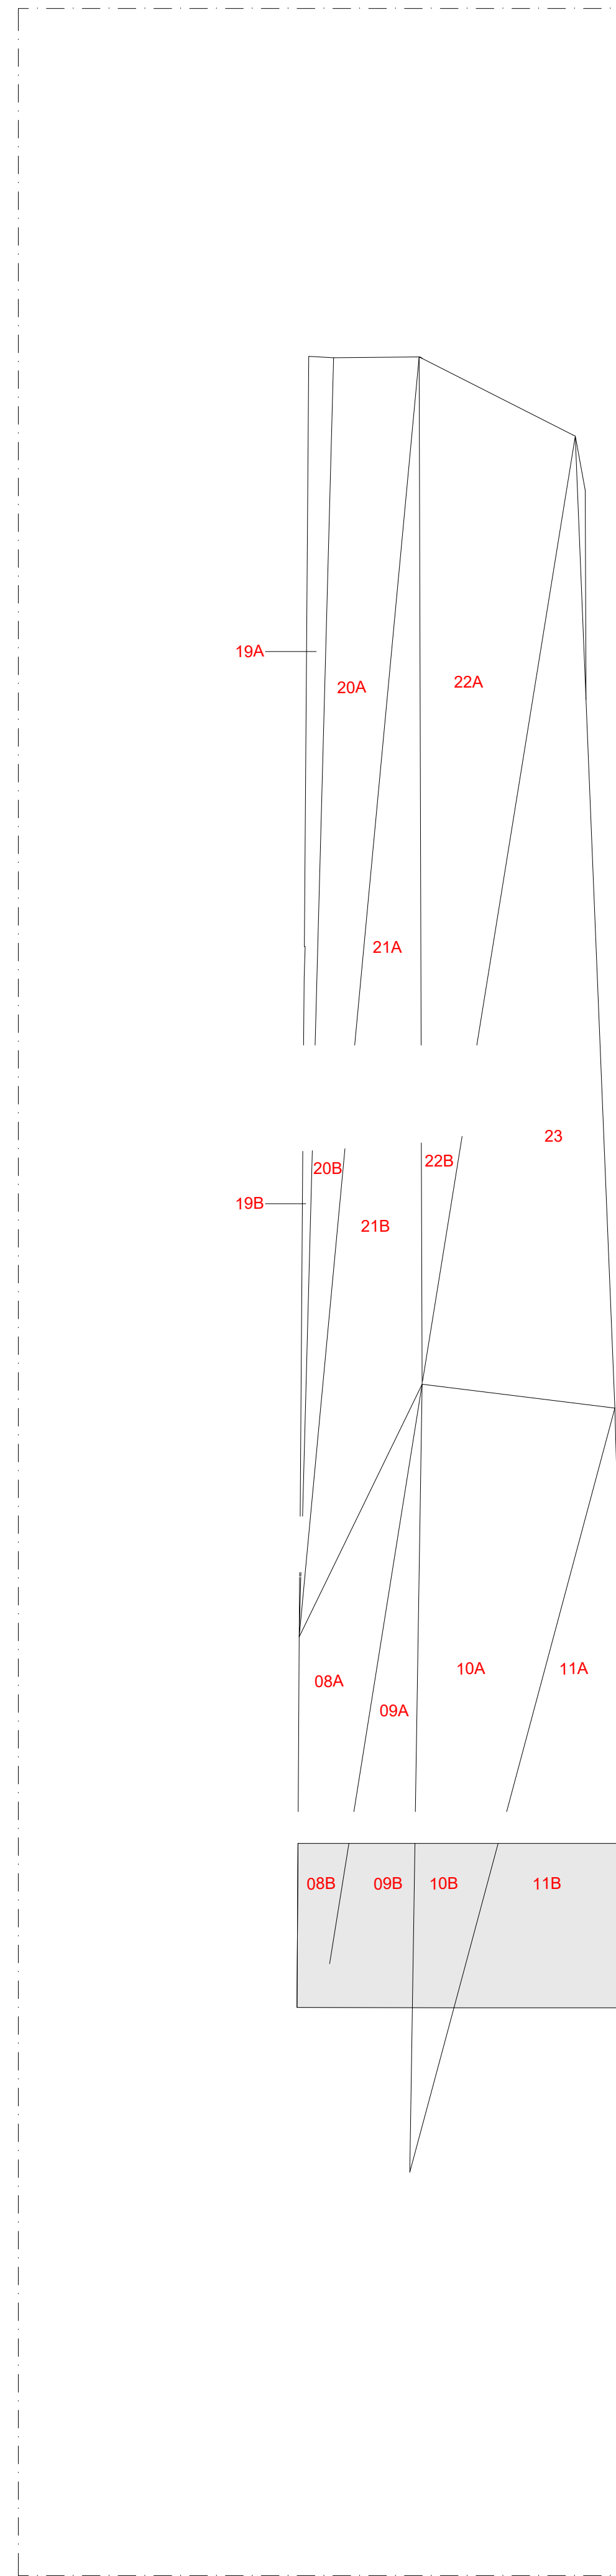


PROSPETTO NORD - OVEST_ TORRE A VALLE GRAMSCI 1
Scala 1:100

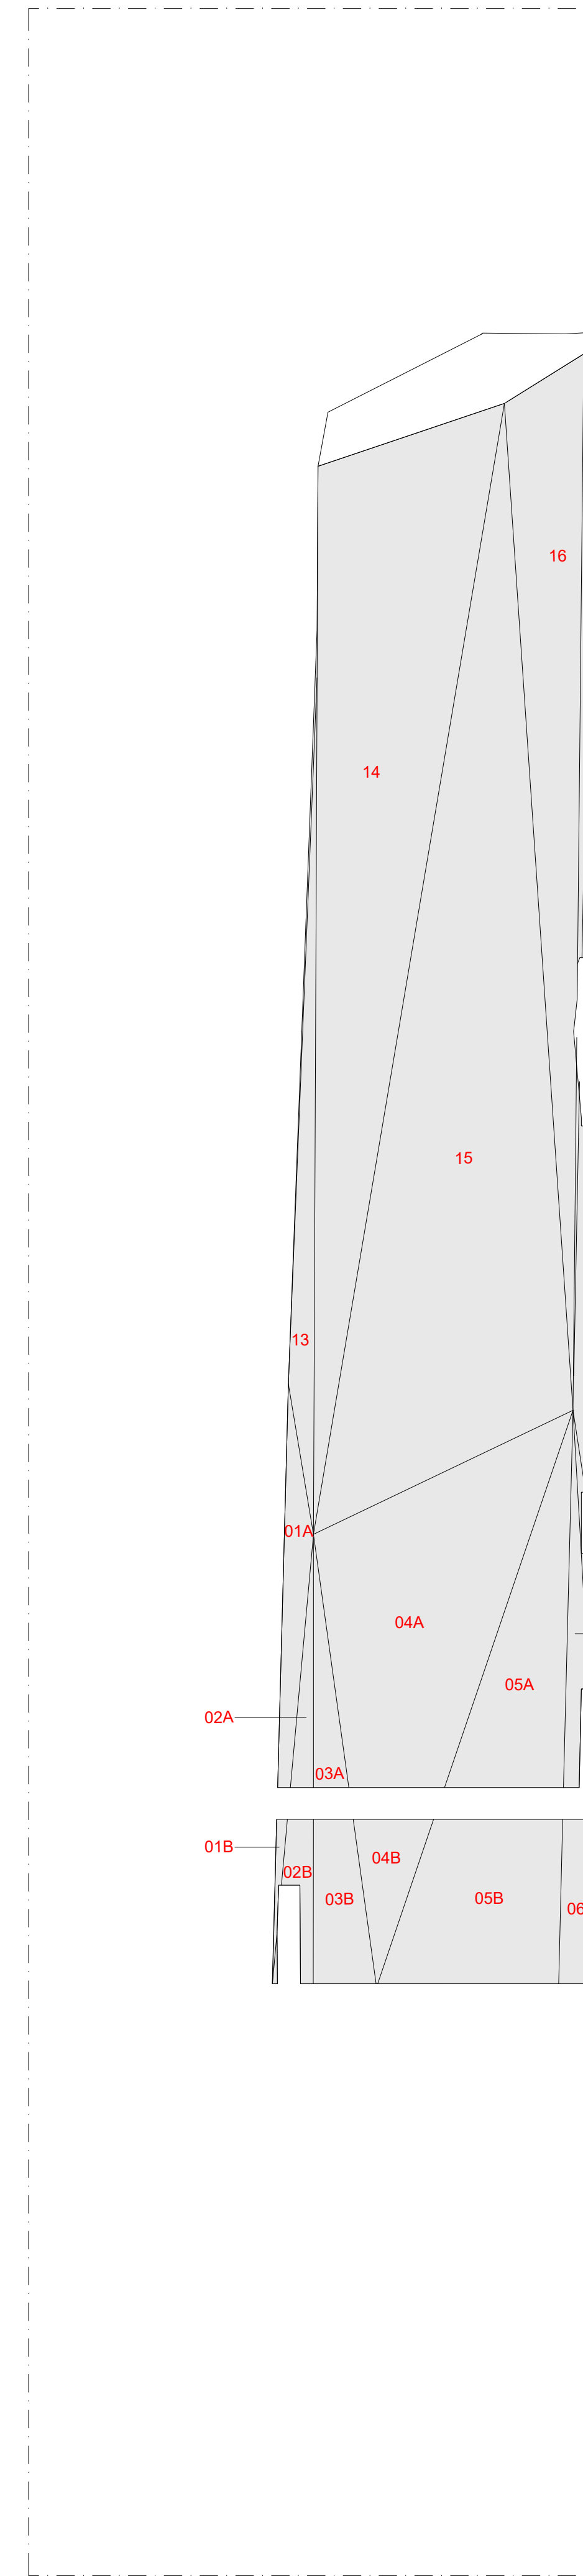

PROSPETTO SUD - EST_ TORRE A VALLE GRAMSCI 1
Scala 1:100

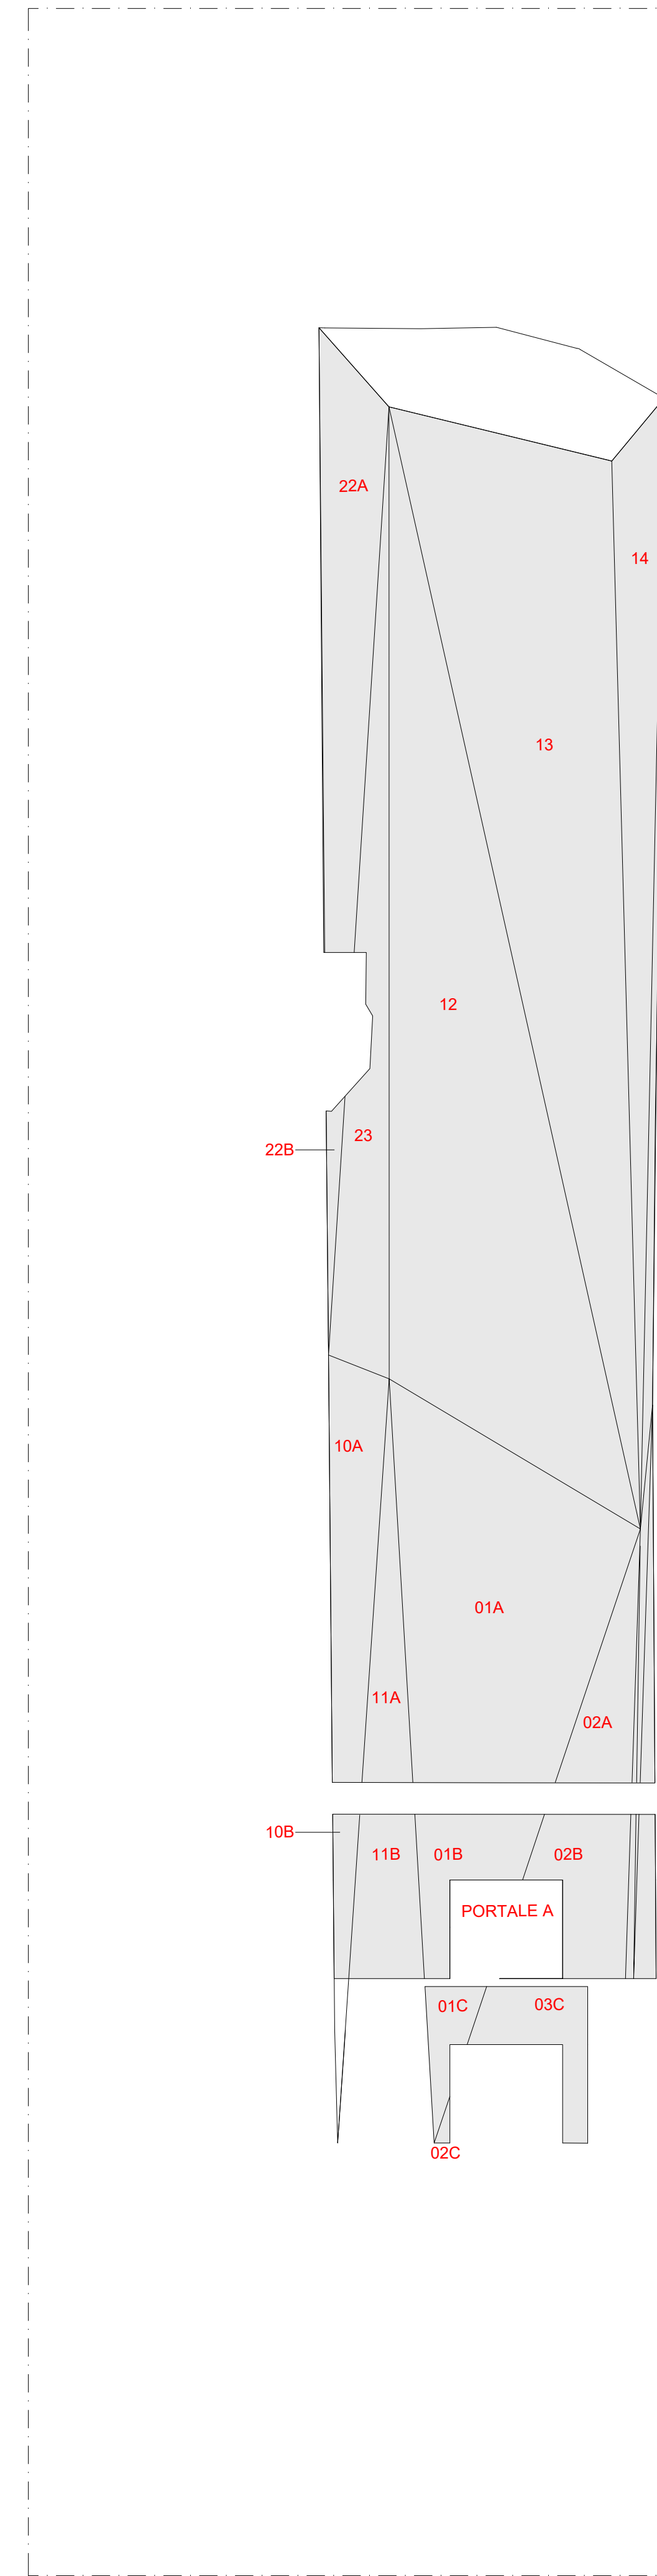

PROSPETTO SUD - OVEST_ TORRE A VALLE GRAMSCI 1
Scala 1:100

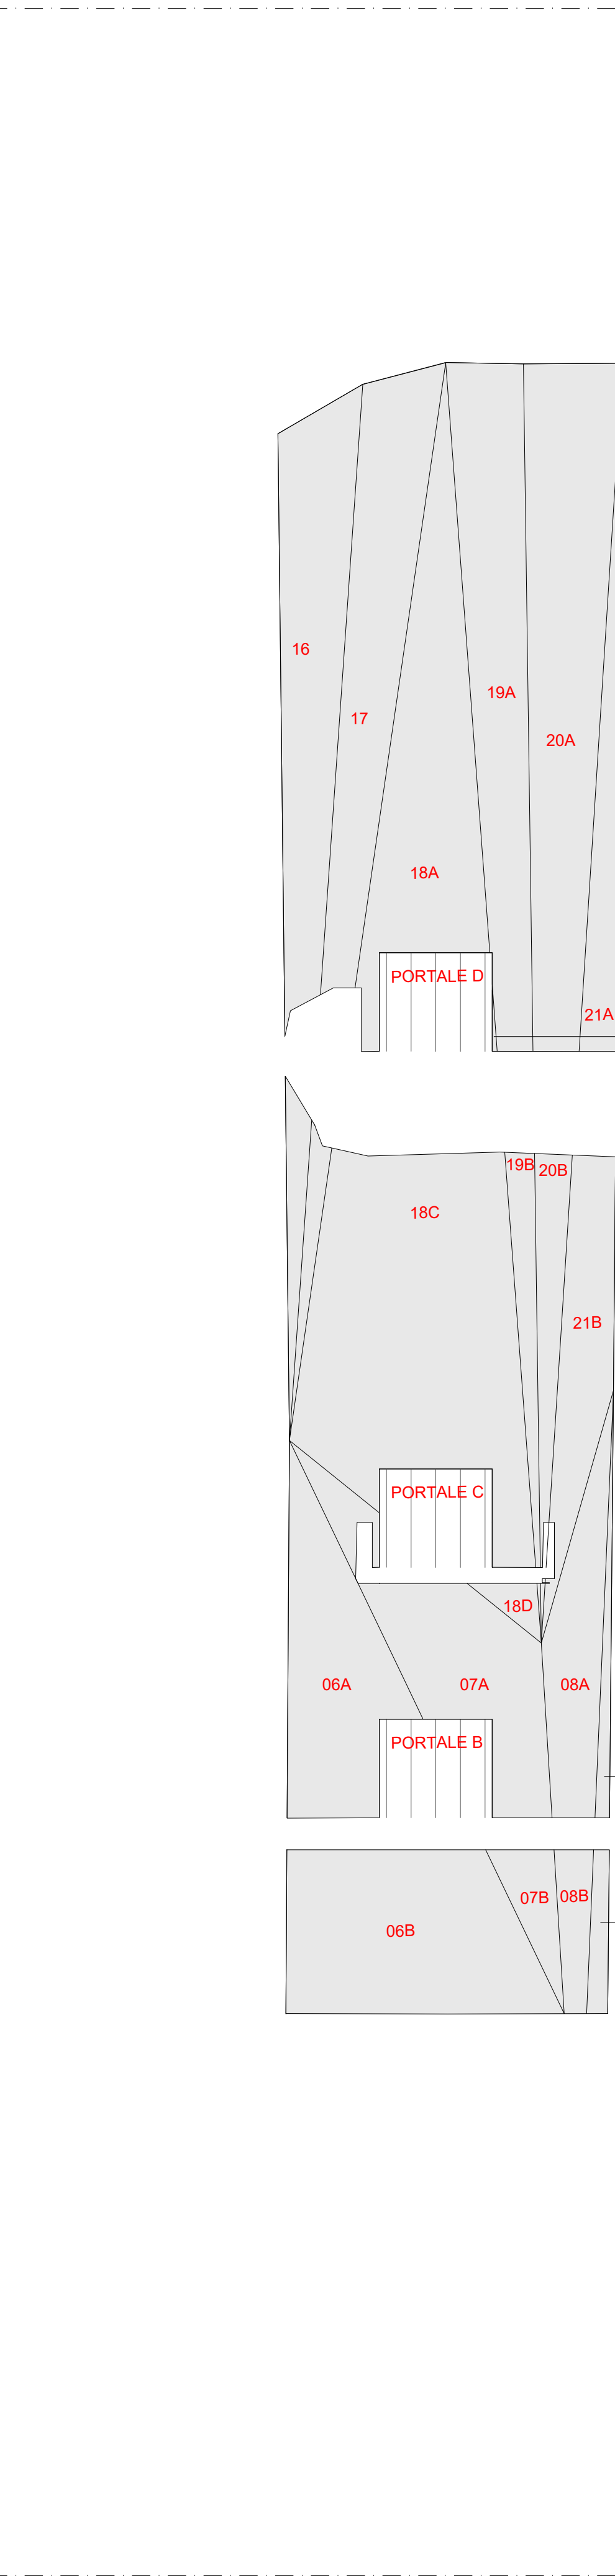

PROSPETTO NORD - EST_ TORRE A VALLE GRAMSCI 1
Scala 1:100

NOTA BENE: Sarà cura della ditta appaltatrice, unica responsabile del risultato finale, il rilievo delle effettive misure presenti in cantiere al momento opportuno, e l'esecuzione di tutti gli sviluppi dei rivestimenti in relazione allo specifico prodotto o sistema adottato.
Ogni modifica sarà sottoposta ad insindacabile approvazione della D.L.

VARIANTE AL LOTTO N. 2 DEL COLLEGAMENTO PEDONALE DAL CENTRO STORICO DEL CAPOLUGO ALLE AREE DEI SERVIZI PUBBLICI LUNGO VIALE GRAMSCI, PECCIOLI (PI)
CUP: D42F20000570004 CIG: BB53B3BFCF

PROGETTO ESECUTIVO

Progettista	Arch. NICO PANZINI Heliospi 21 Architeti Associati
Team di progettazione	Arch. GIAN LUIGI MELIS Arch. ALESSANDRO MELIS Arch. KATIA RUZZETTI P. GE. FILIPPO MARCONI Ing. MARGHERITA BALDOCCHI Ing. ELISABETTA COMI Arch. ROBERTO POZZELLO Dott. Ing. Ing. GIAN PAULANTI Dott. Ing. Ing. LUCA MARRAS LORENZO BRAGAM MARTINA MANETTI
Consulenza progetto opere strutturali	Heliospi 21 Architeti Associati Ing. GIOVANNI MICHELON MAD Ingegneria srl
Consulenza progetto opere elettriche	Ing. MASSIMILIANO MICHELETTI Studio Tecnico
Coordinatore della sicurezza in fase di progettazione	Arch. GIAN LUIGI MELIS Heliospi 21 Architeti Associati
Rilevatori e indagini geologiche	Dott.ssa Geol. FRANCESCA FRANCHI Geoprogno Studio Associato
Consulenza idraulica	Ing. JACOPO TACONI

OGGETTO

SVILUPPO DEI RIVESTIMENTI ESTERNI TORRE A VALLE "GRAMSCI" 1
Individuazione planimetrica
Sviluppo rivestimento

TAVOLA NUMERO

AR.23.SV_Torre a valle "Gramsci" 1

SCALA

1:100

DATA

Giugno 2026