




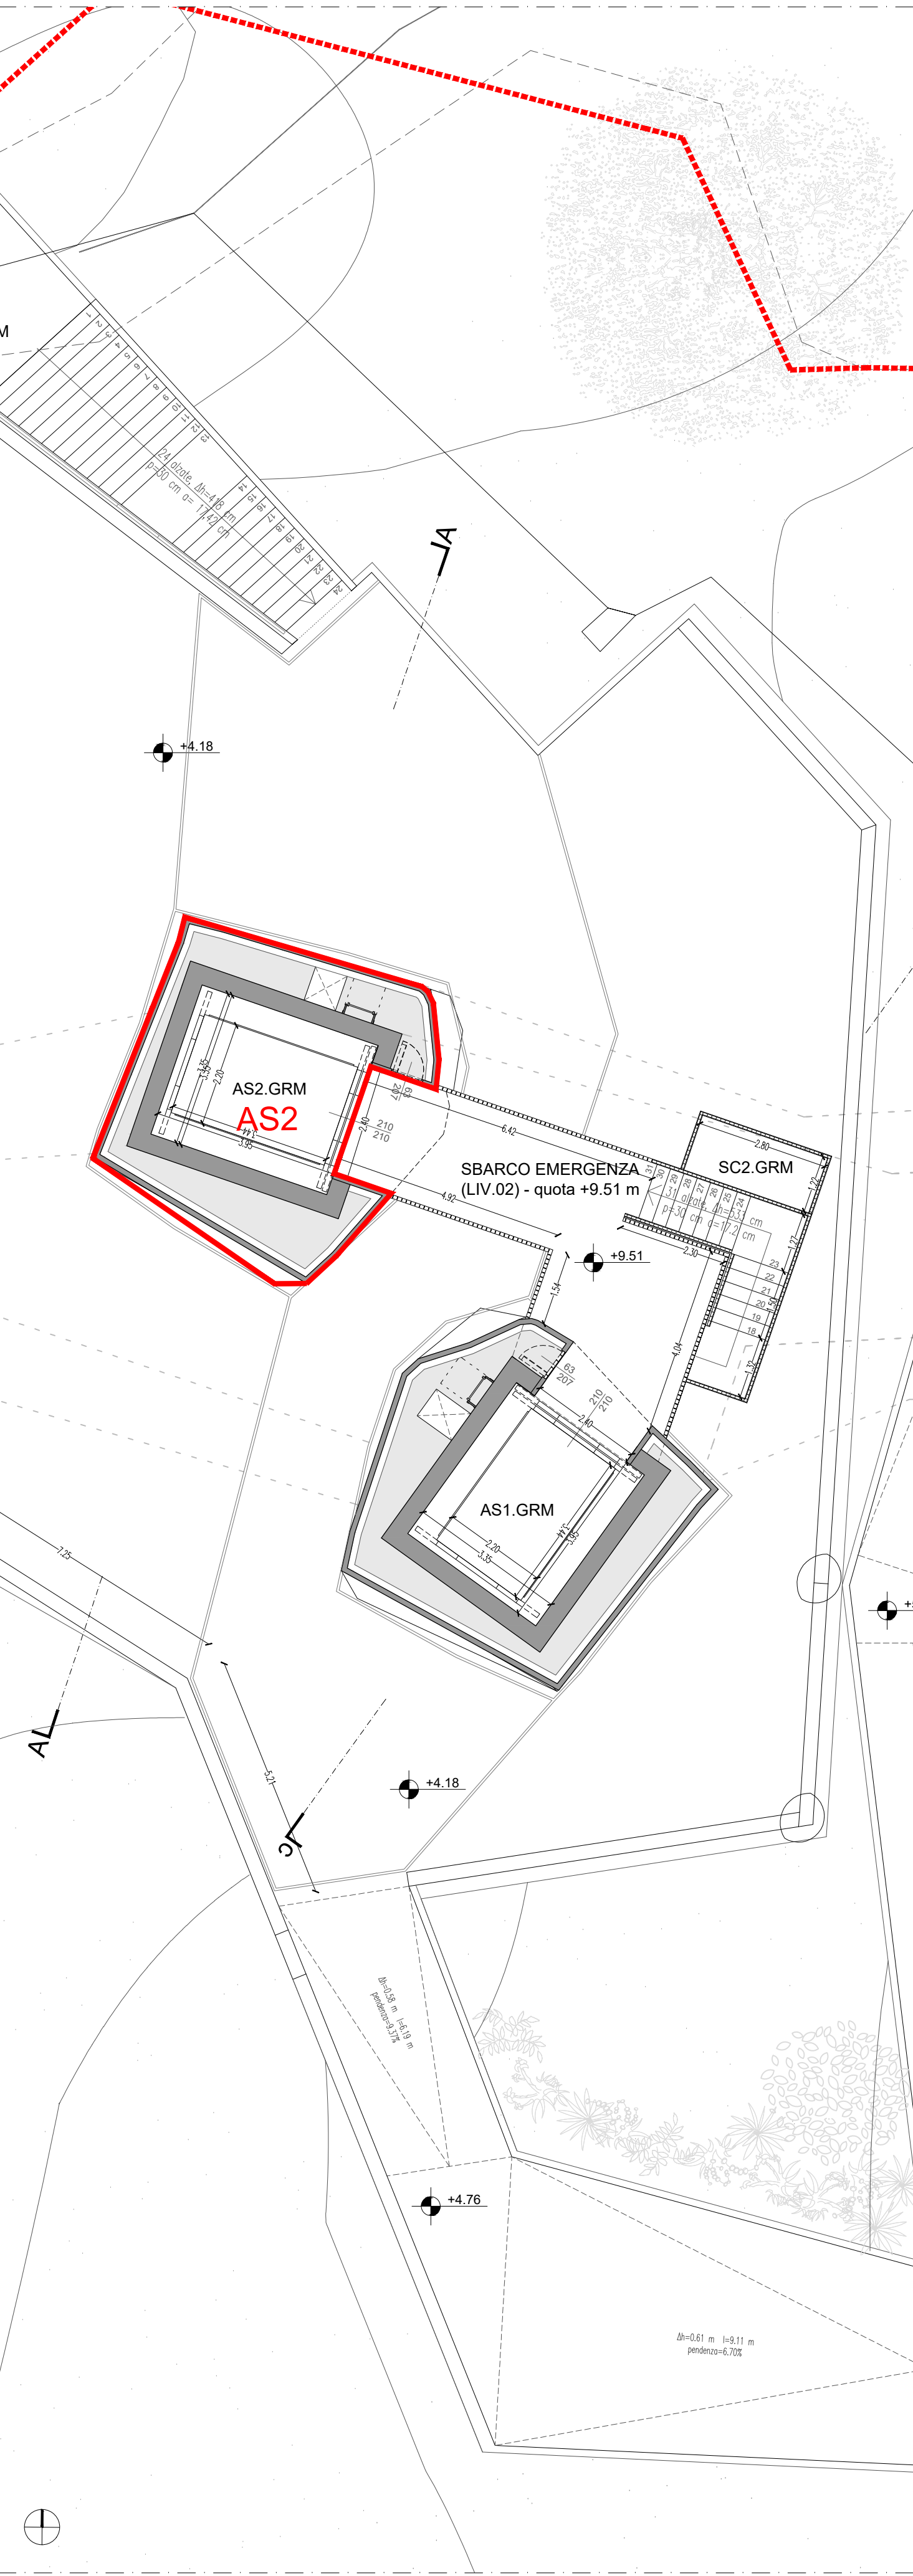


K PLAN

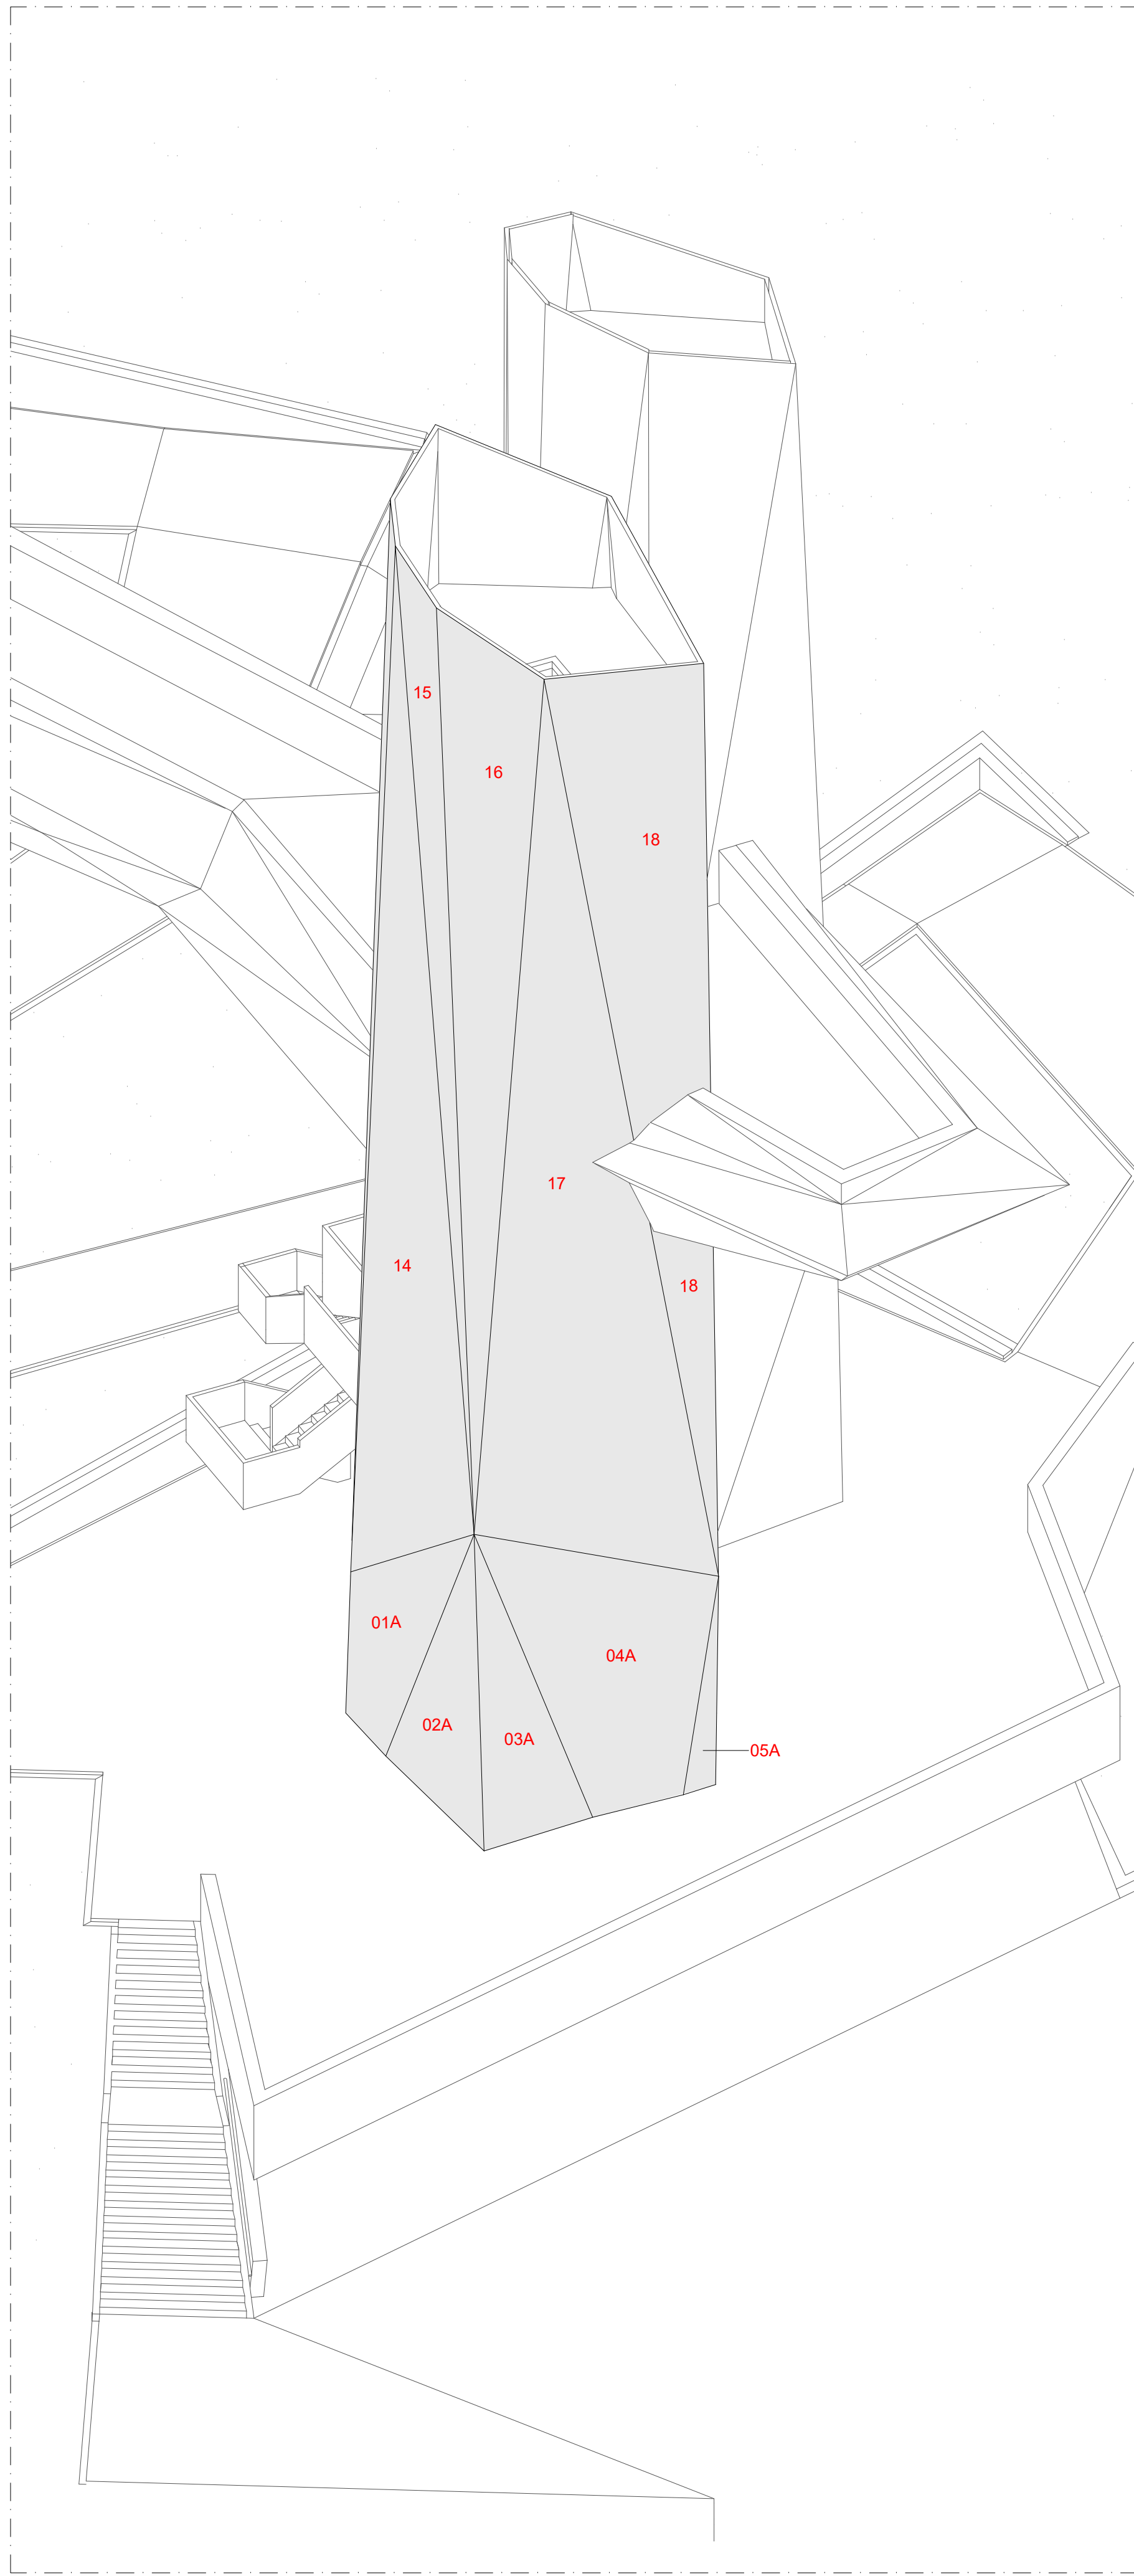


VISTA ASSONOMETRICA

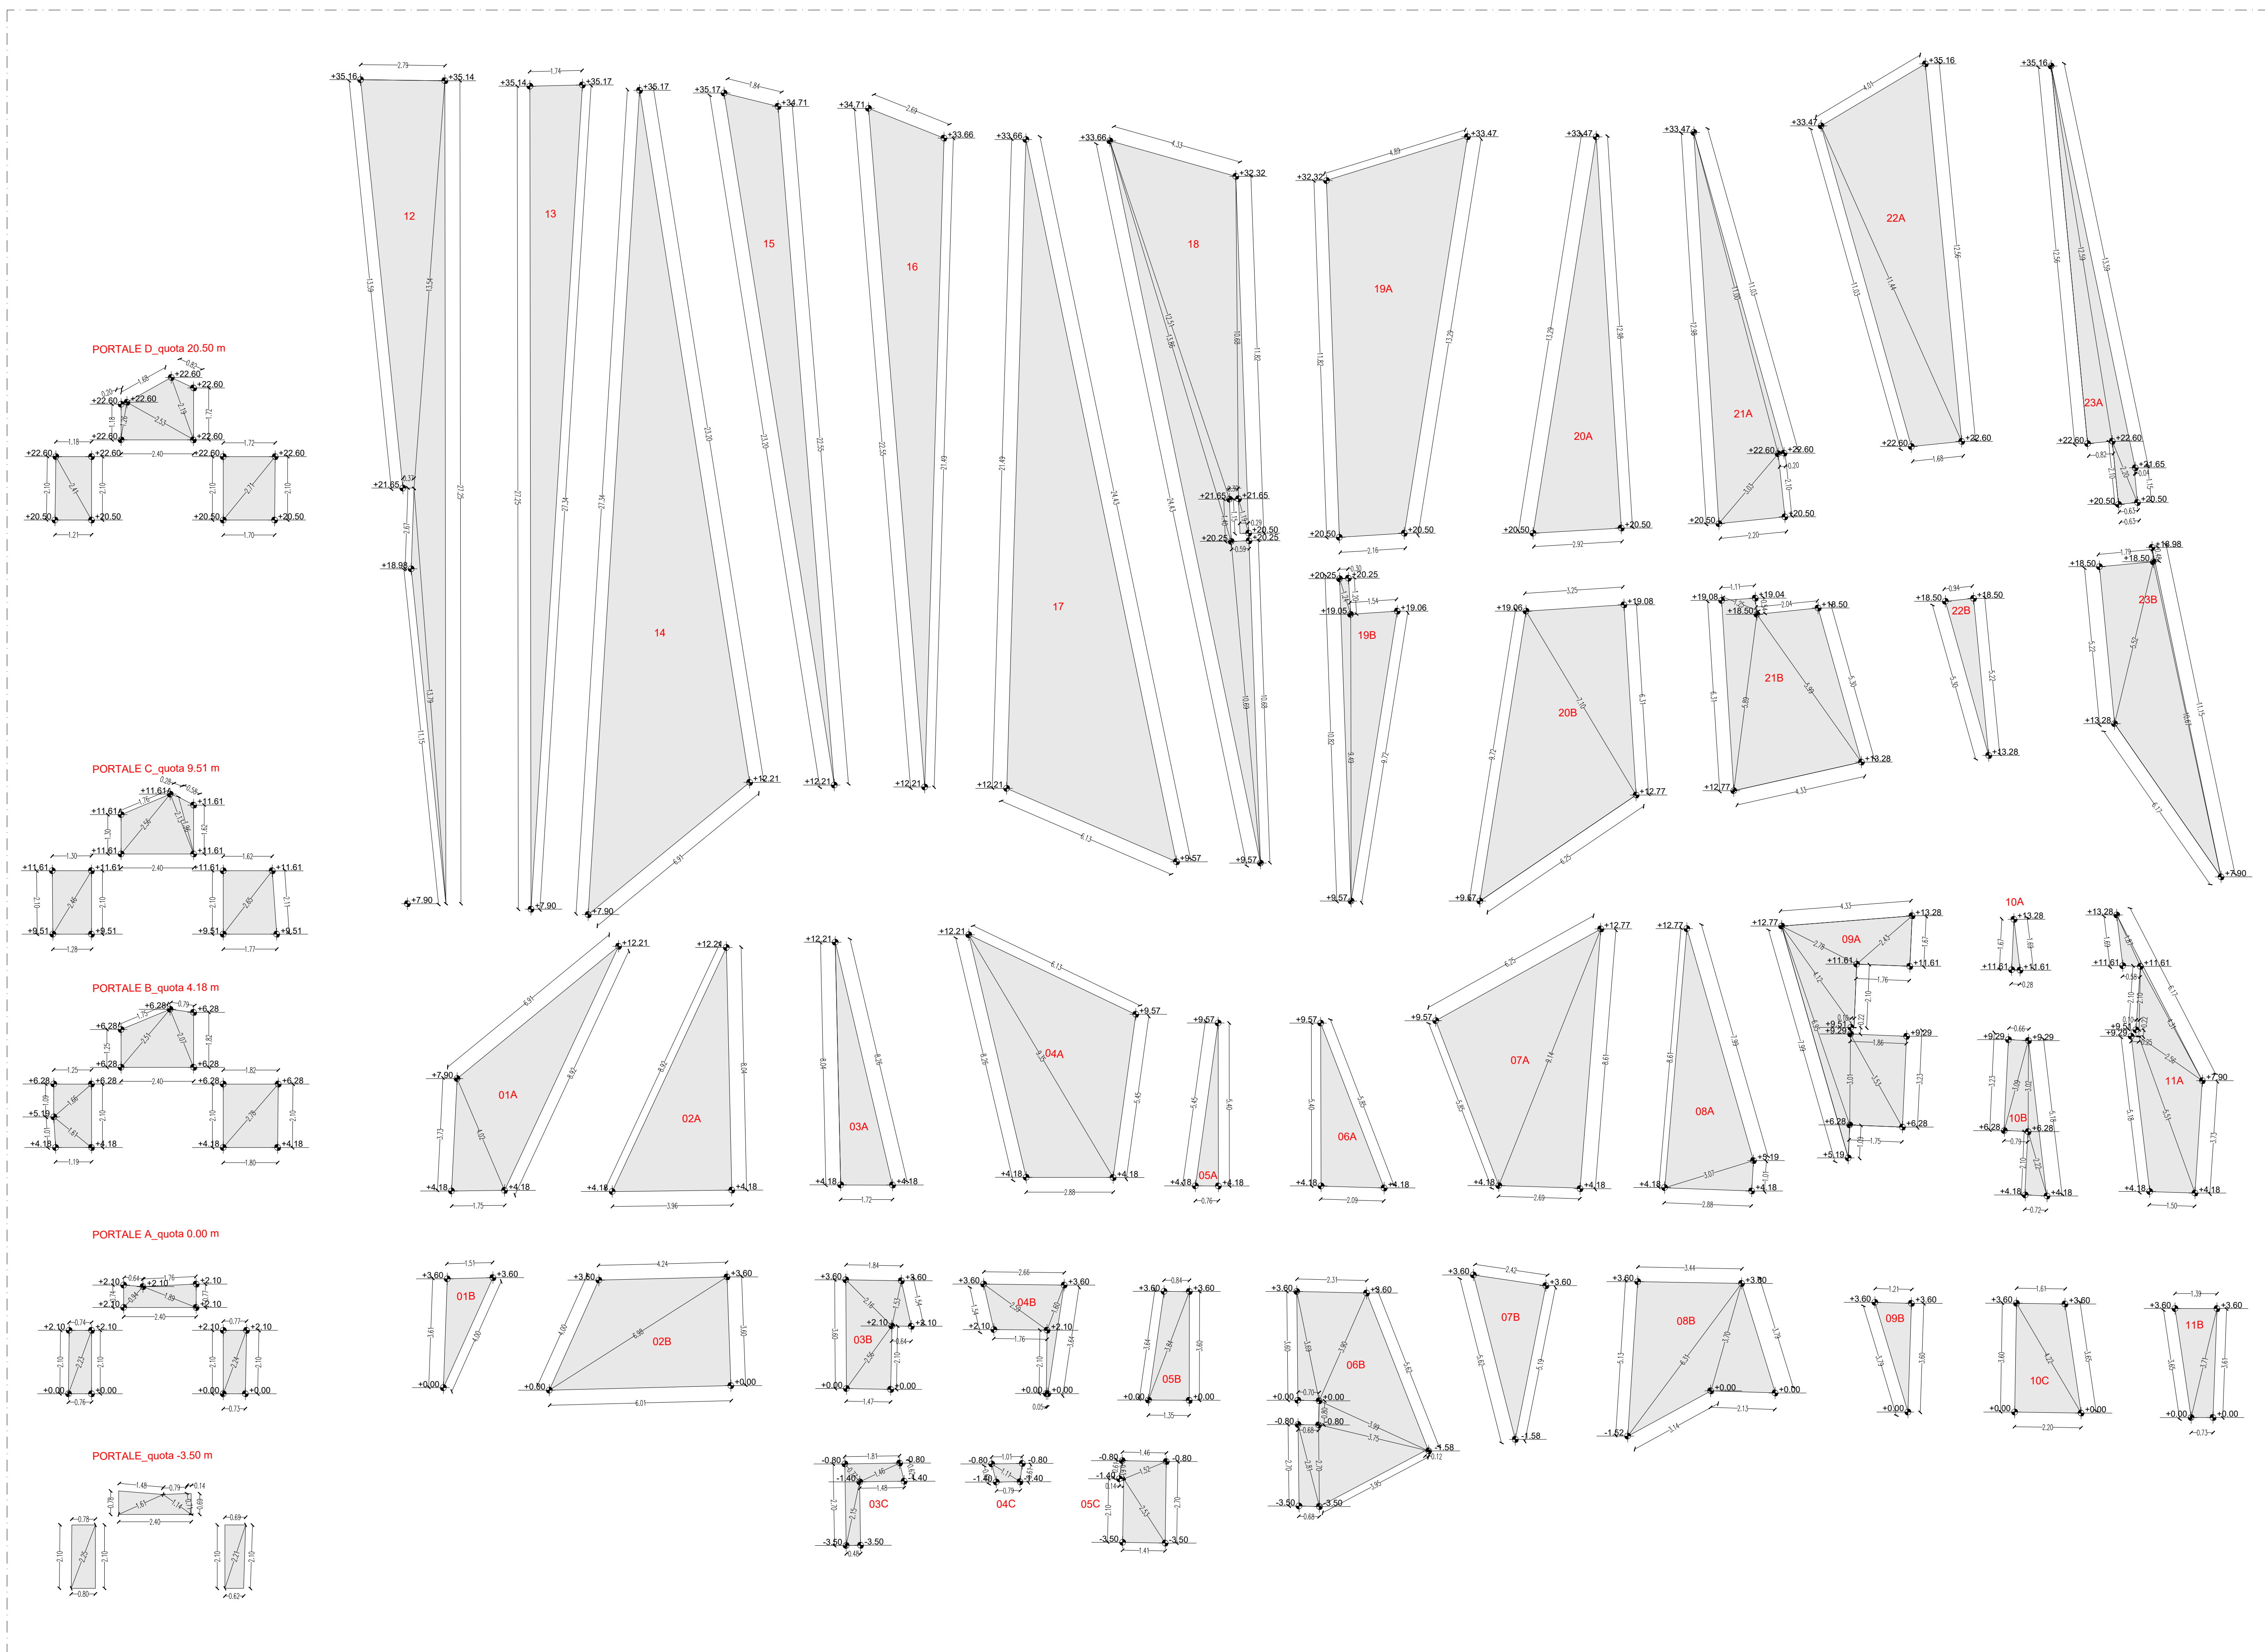

SVILUPPO DELLE SUPERFICI DI RIVESTIMENTO sugli assi di bisettrice_TORRE A VALLE GRAMSCI 2
Scala 1:100

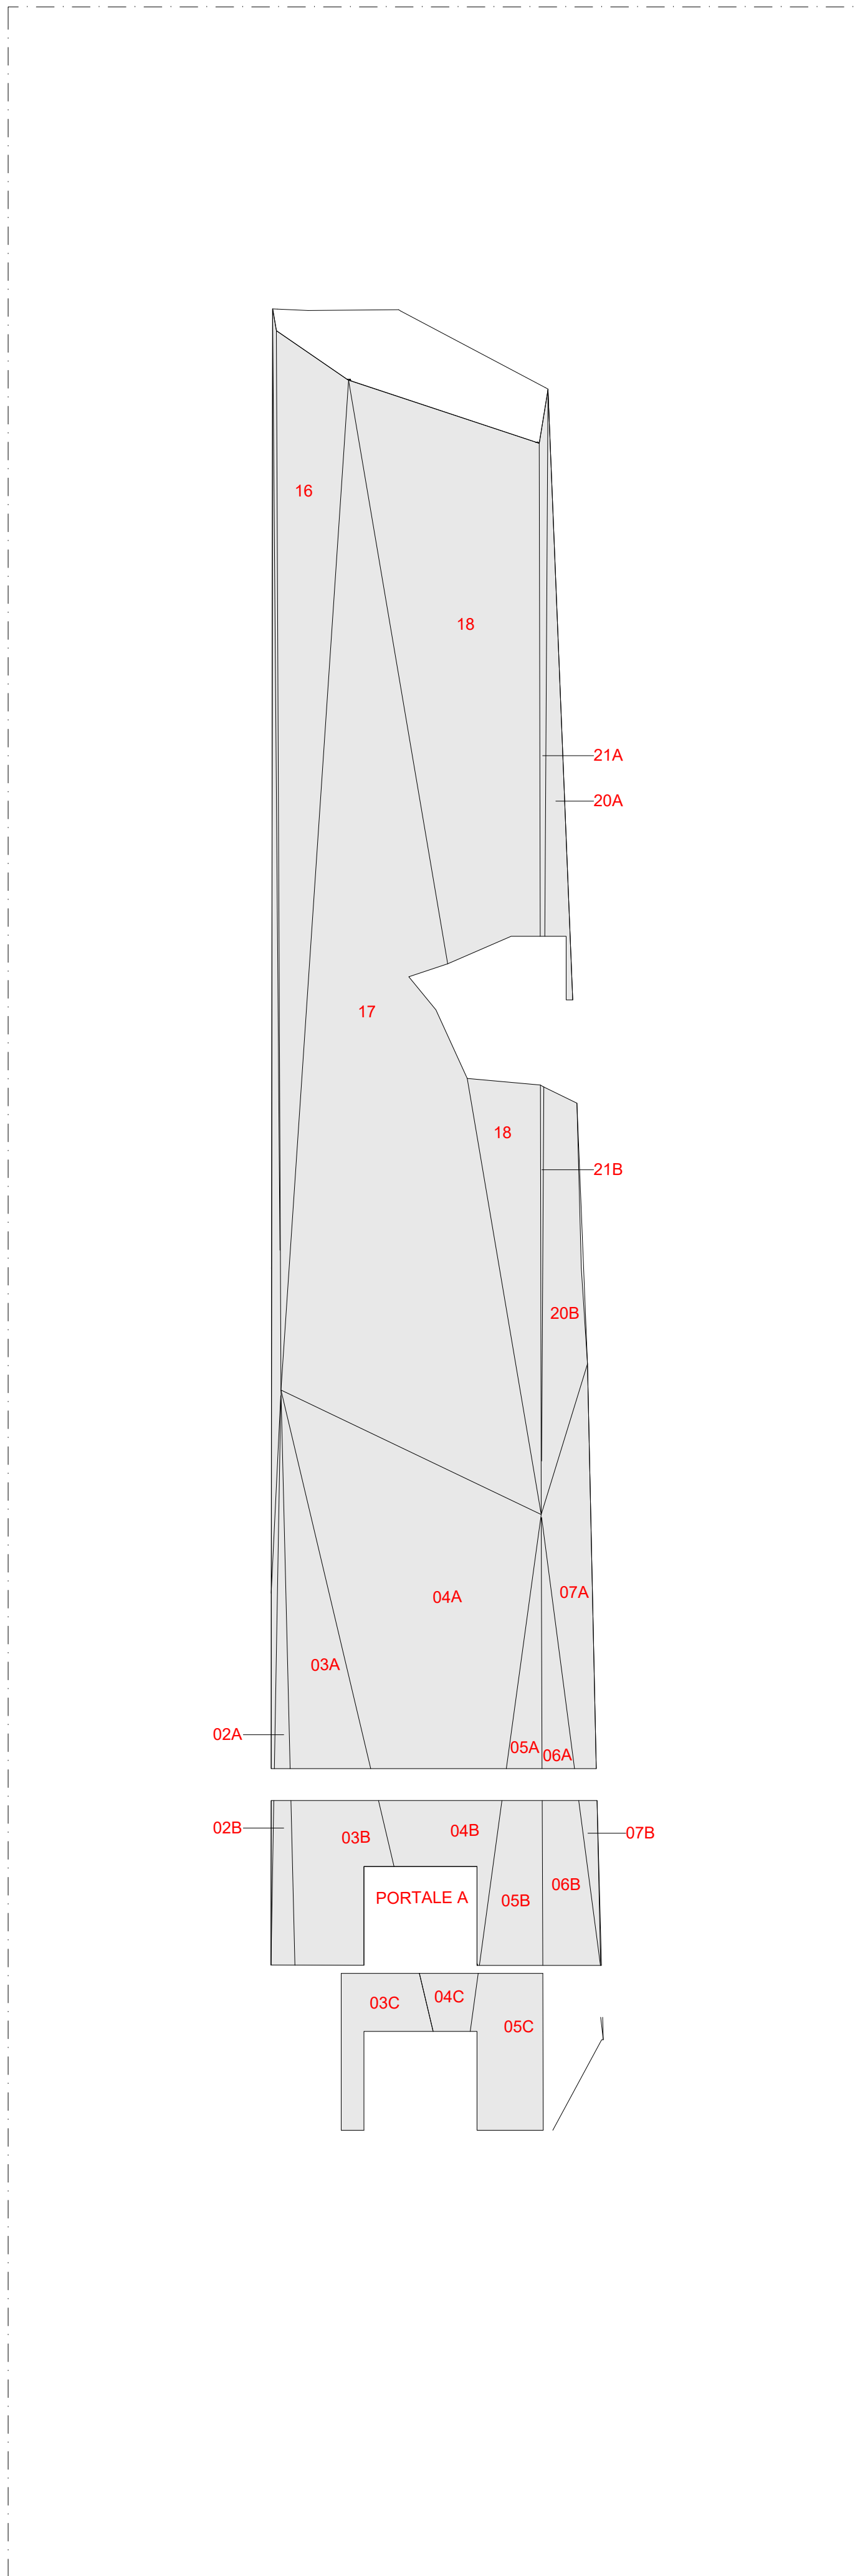


PROSPETTO NORD - OVEST_TORRE A VALLE GRAMSCI 2
Scala 1:100

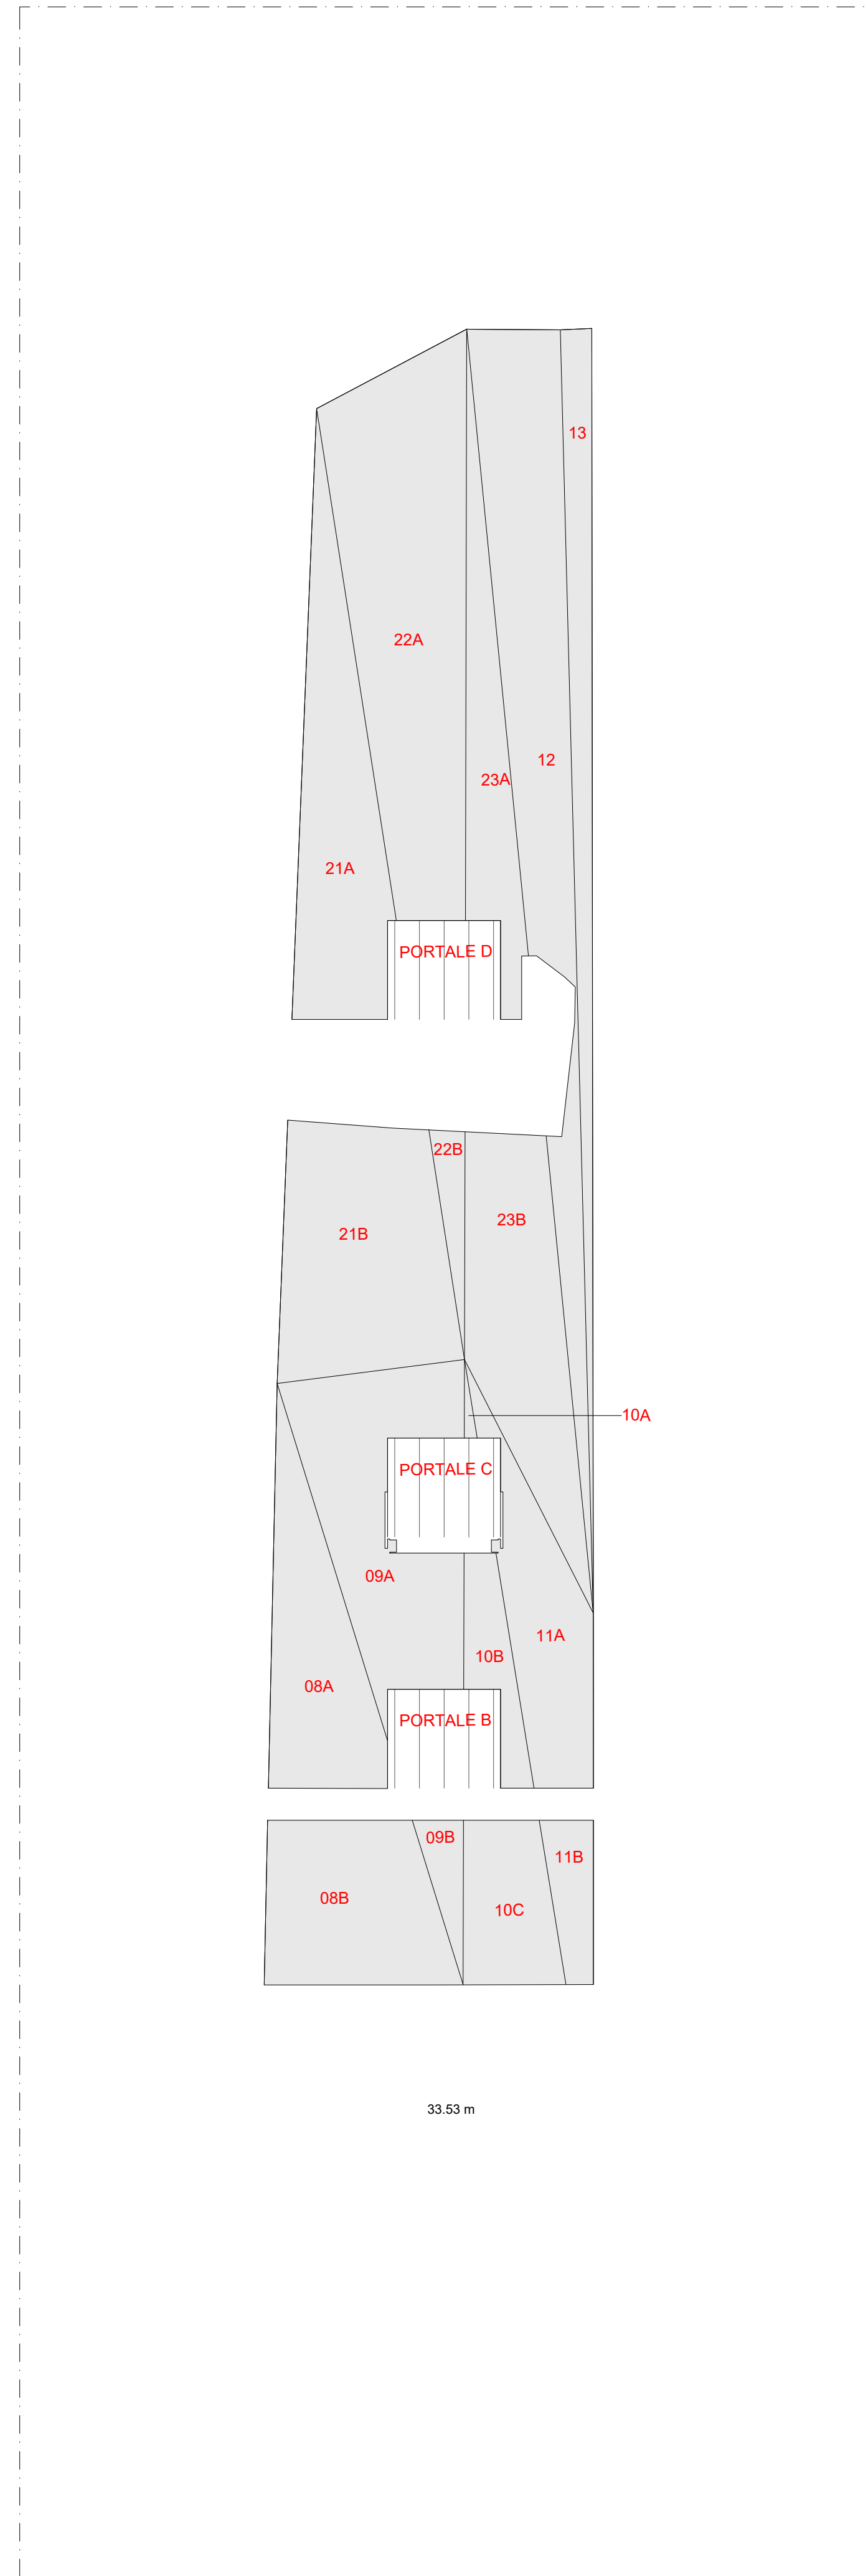

PROSPETTO SUD - EST_TORRE A VALLE GRAMSCI 2
Scala 1:100



PROSPETTO SUD - OVEST_TORRE A VALLE GRAMSCI 2
Scala 1:100

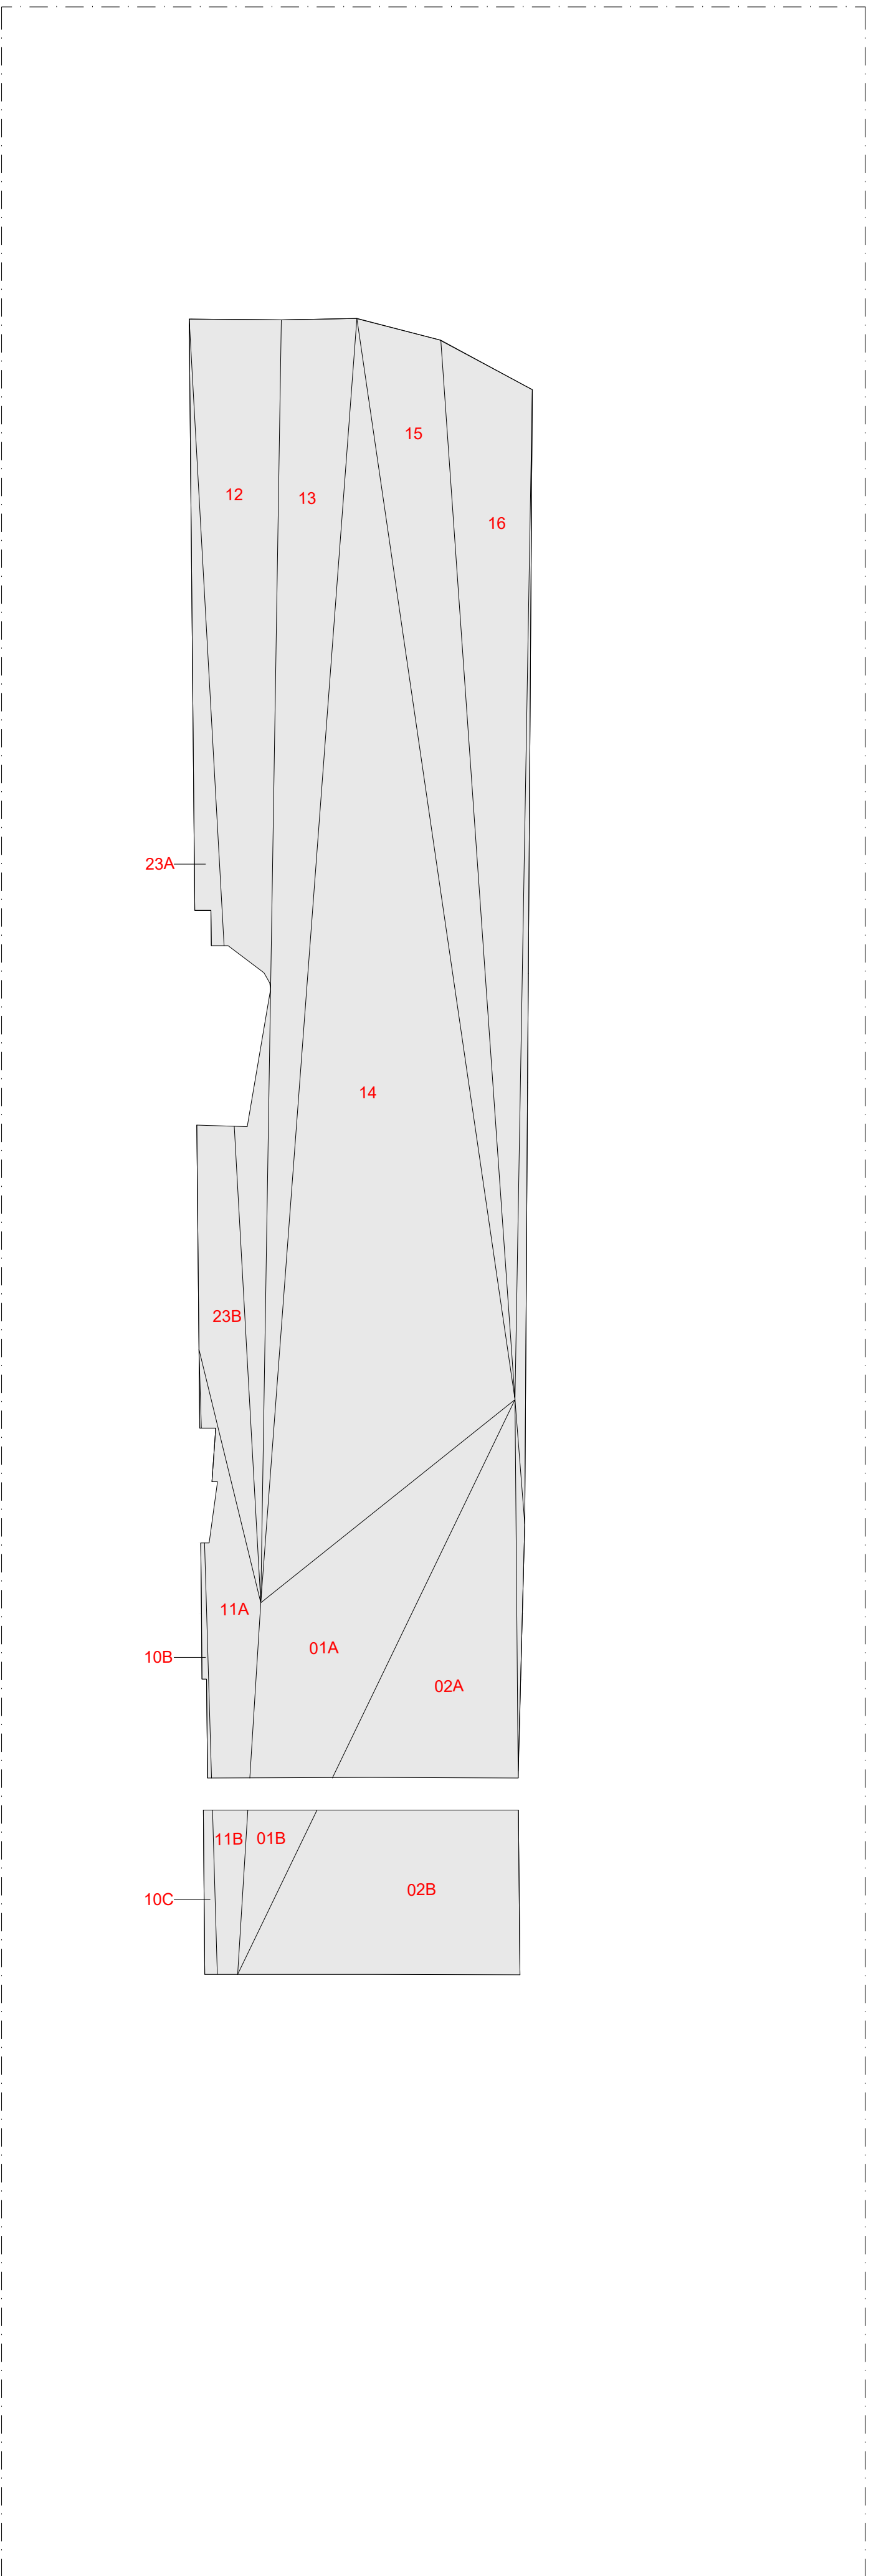

PROSPETTO NORD - EST_TORRE A VALLE GRAMSCI 2
Scala 1:100

NOTA BENE: Sarà cura della ditta appaltatrice, unica responsabile del risultato finale, il rilievo delle effettive misure presenti in cantiere al momento opportuno, e l'esecuzione di tutti gli sviluppi dei rivestimenti in relazione allo specifico prodotto o sistema adottato.
Ogni modifica sarà sottoposta ad insindacabile approvazione della D.L.

VARIANTE AL LOTTO N. 2 DEL COLLEGAMENTO PEDONALE DAL CENTRO STORICO DEL CAPOLUOGO ALLE AREE DEI SERVIZI PUBBLICI LUNGO VIALE GRAMSCI, PECCIOLI (PI) CUP: D42F2000570004 CIG: BB53B3BFCF			
PROGETTO ESECUTIVO			
Progettista	Arch. NICO FANZZI Helipedia 21 Architetti Associati		
Team di progettazione	Arch. GIAN LUIGI MELIS Arch. ALESSANDRO MELIS Arch. LAURA FRIZZETTI P. EG. FILIPPO MARZANI Ing. MARGHERITA BALDOCCHI Ing. ELISABETTA ZINI Arch. ROBERTO POZZELLO Dott.ssa Ing. GIAN PAOLINI Dott. Ingegn. LUCIA MARRAS LORDO SASSARI MARTINA MANETTI		
Consulenza progetto opere strutturali	Ing. MASSIMILIANO MICHELETTI Helipedia 21 Architetti Associati MMD Ingegneria srl		
Consulenza progetto opere elettriche	Ing. MASSIMILIANO MICHELETTI Studio Tecnico		
Coordinatore della sicurezza in fase di progettazione	Arch. GIAN LUIGI MELIS Helipedia 21 Architetti Associati		
Relazioni e indagini geologiche	Dott.ssa Geol. FRANCESCA FRANCHI Geoprogredi Studio Associato		
Consulenza idraulica	Ing. JACOPO TACCINI		
OGGETTO	TAVOLA NUMERO SVILUPPO DEI RIVESTIMENTI ESTERNI AR.23bis.SV_Torre a valle "Gramsci" 2 TORRE A VALLE "GRAMSCI" 2 Individuazione planimetrica Sviluppo rivestimento		
SCALA		DATA	
1:100		Giugno 2026	