


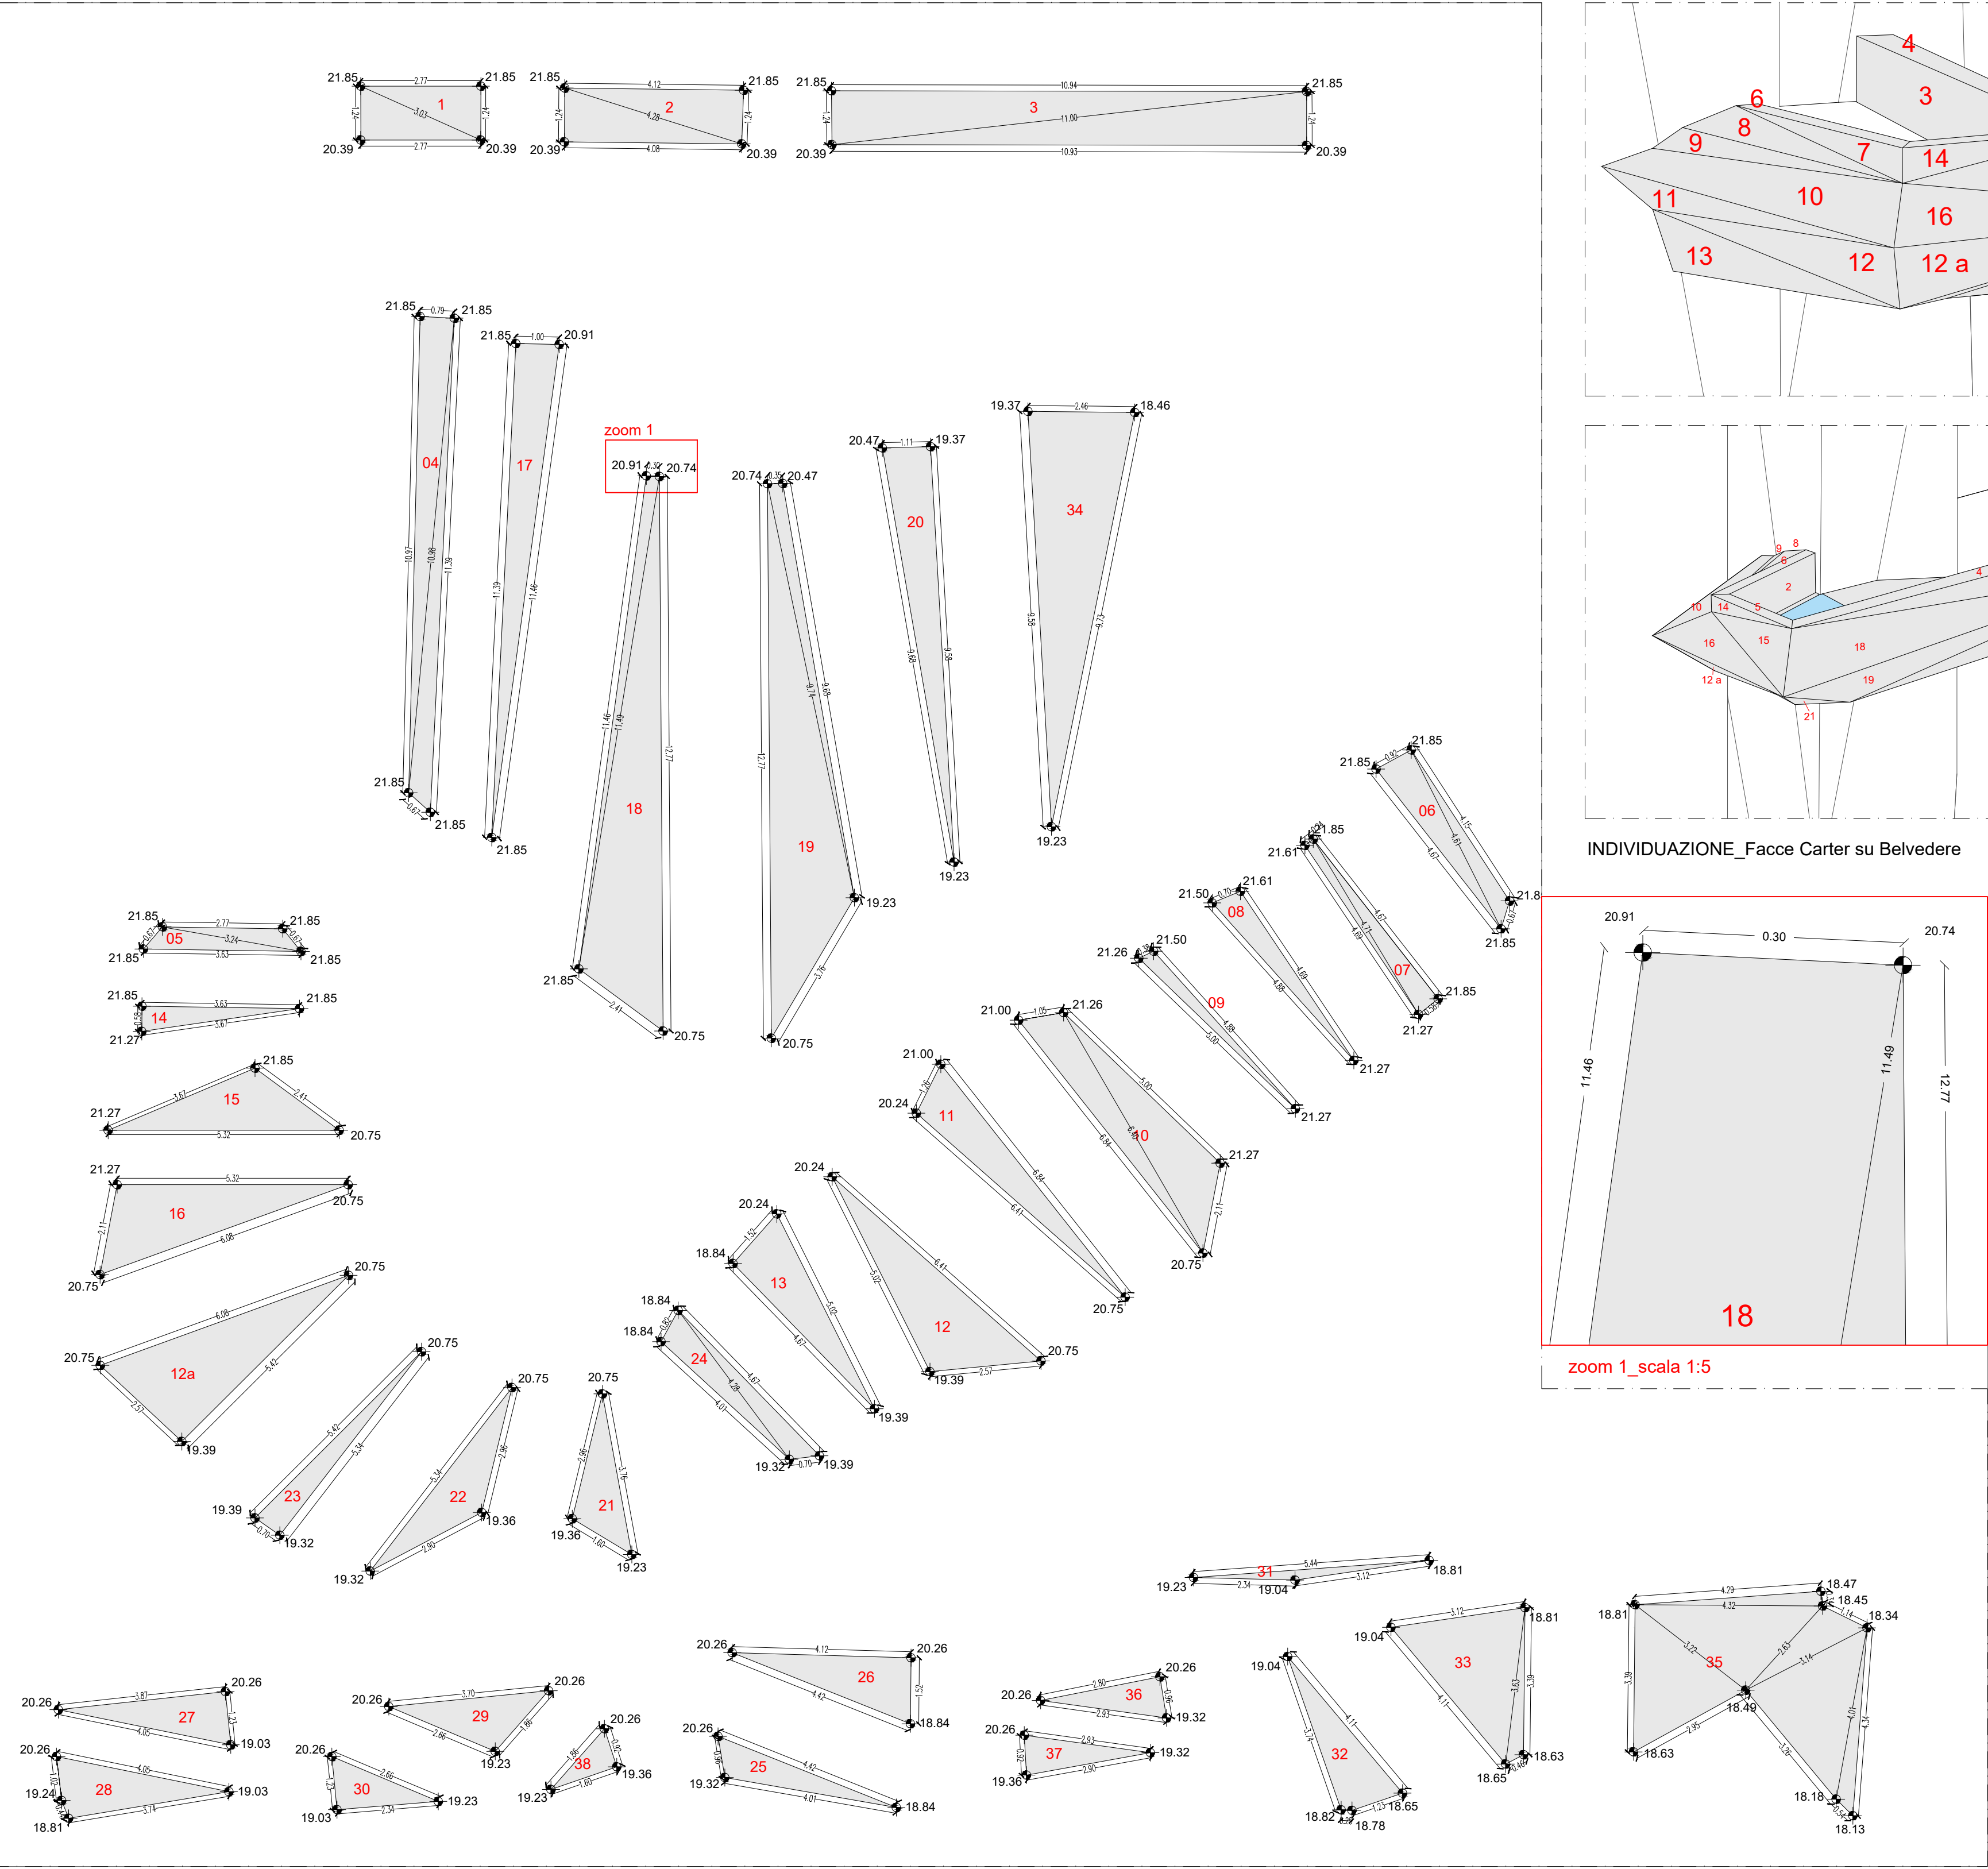
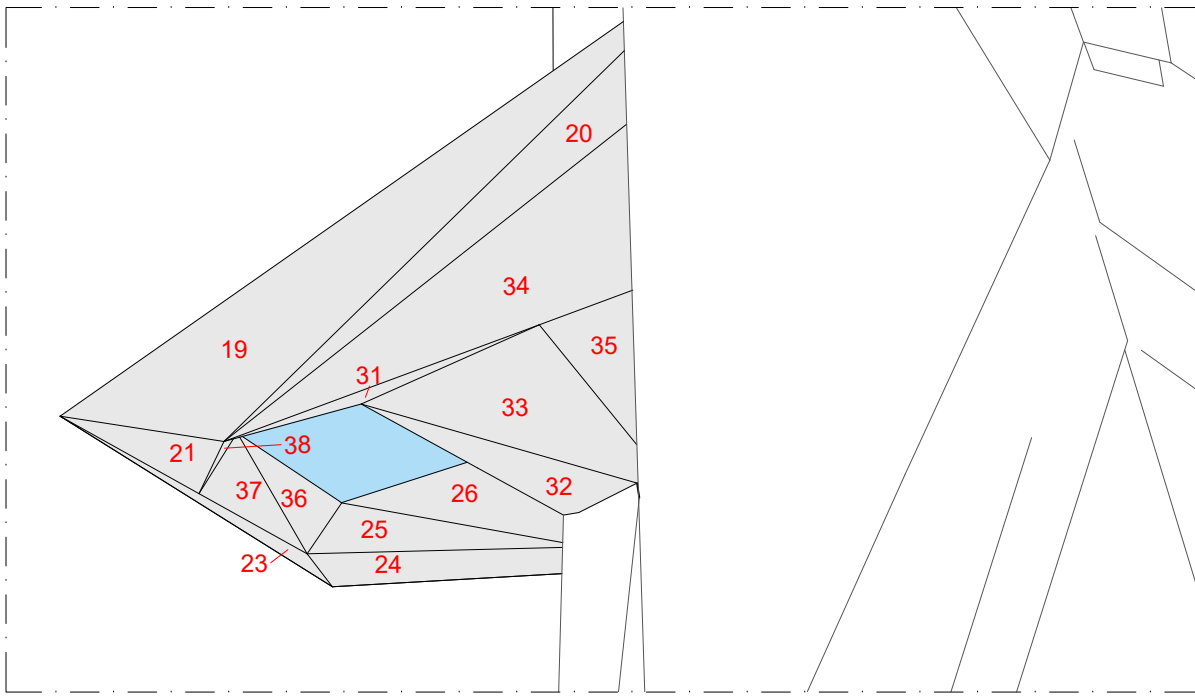
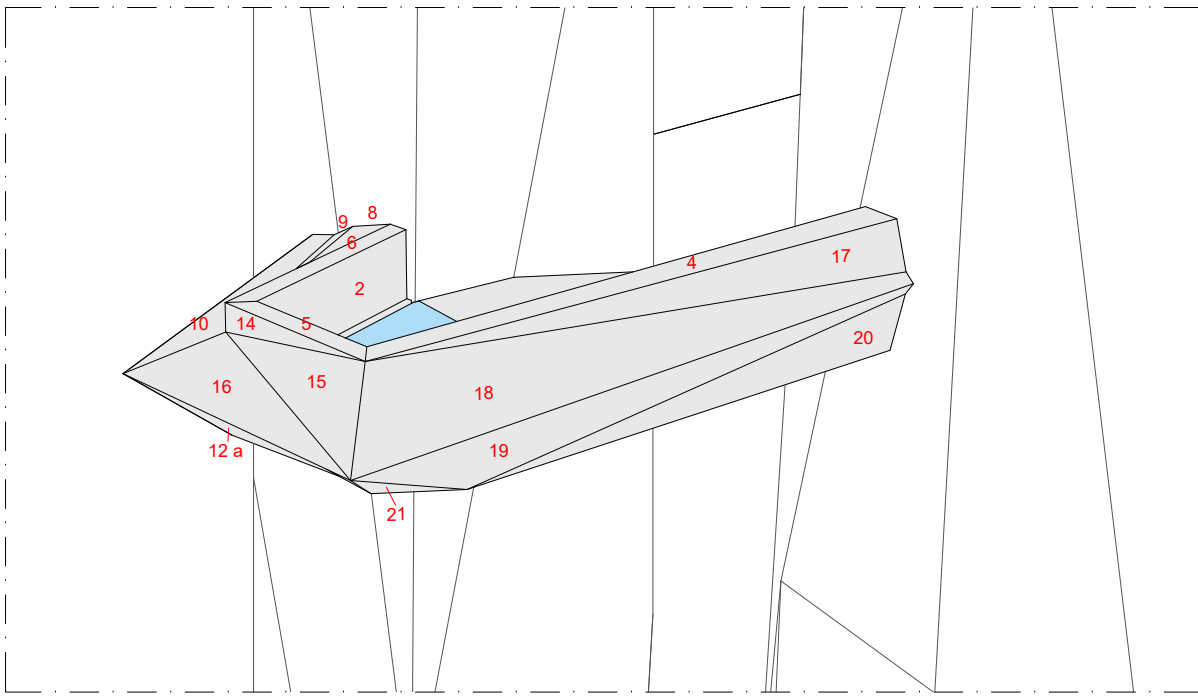


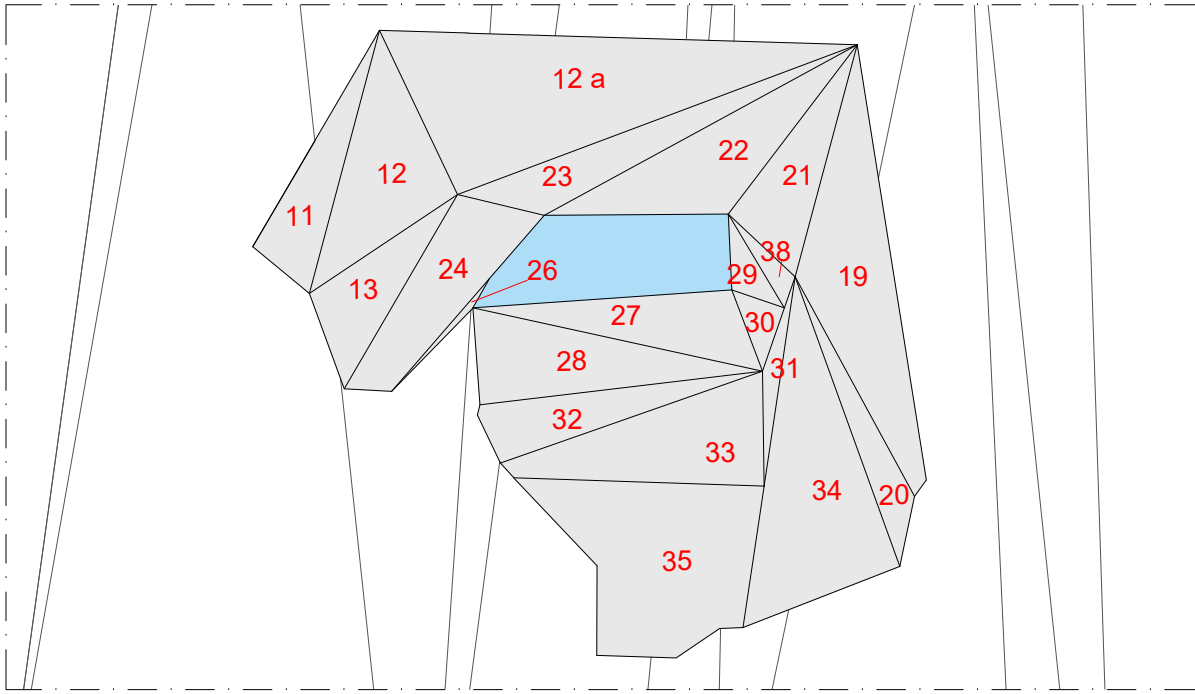


RIVESTIMENTO IN GRES tipo PORCELANOSA o equivalente, multiformato sp 12 mm - Z.A.13.01

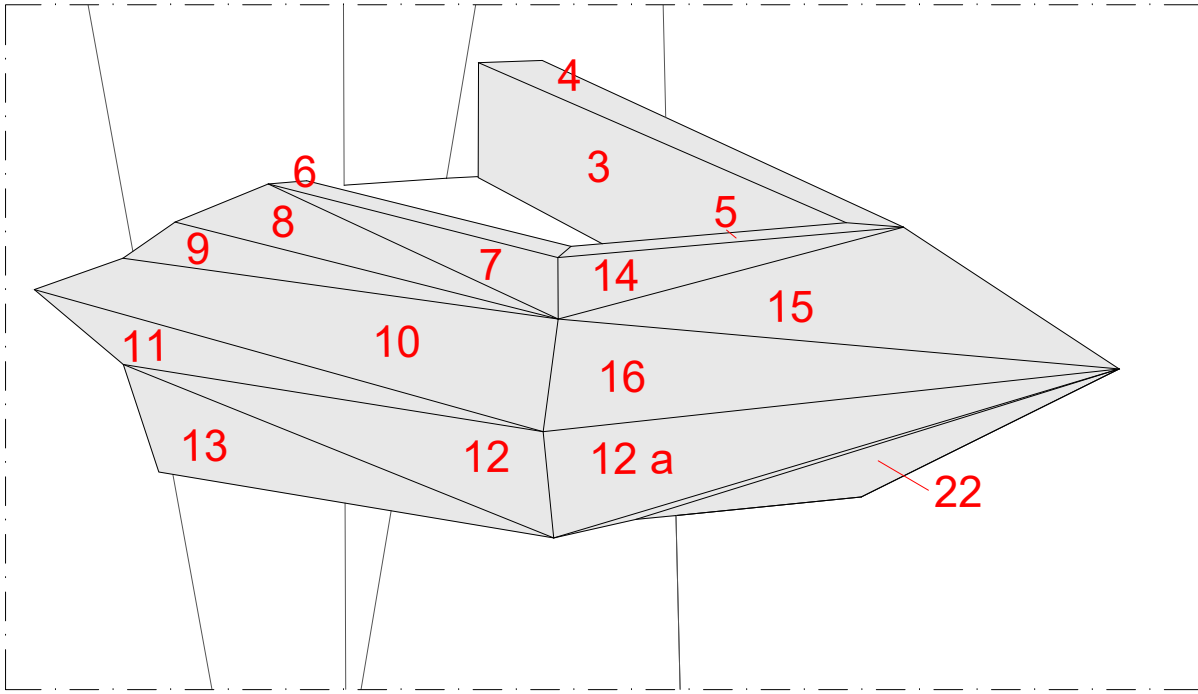



INDIVIDUAZIONE_Facce Carter su Belvedere

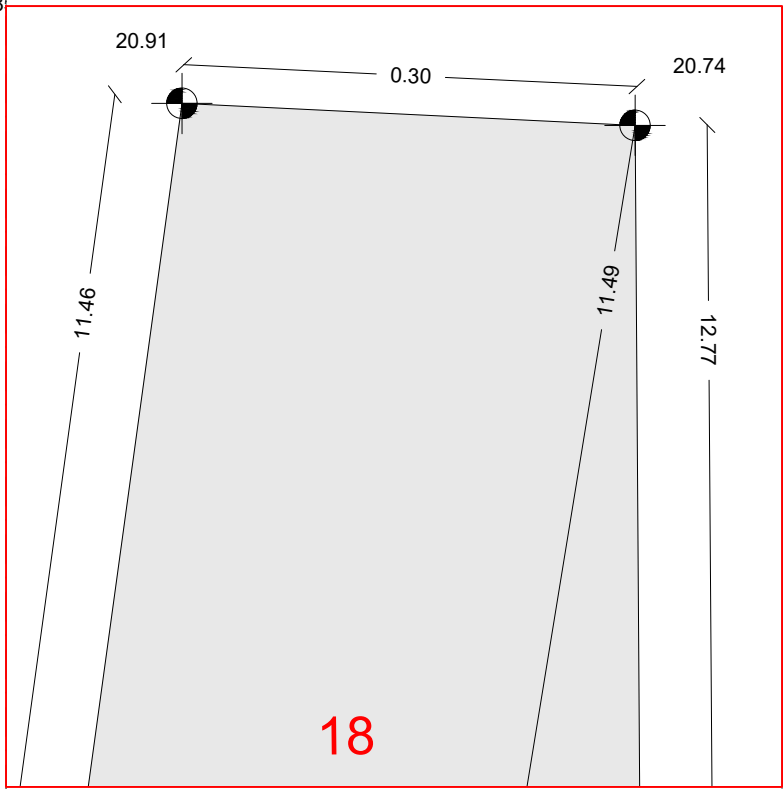

zoom 1_scala 1:5

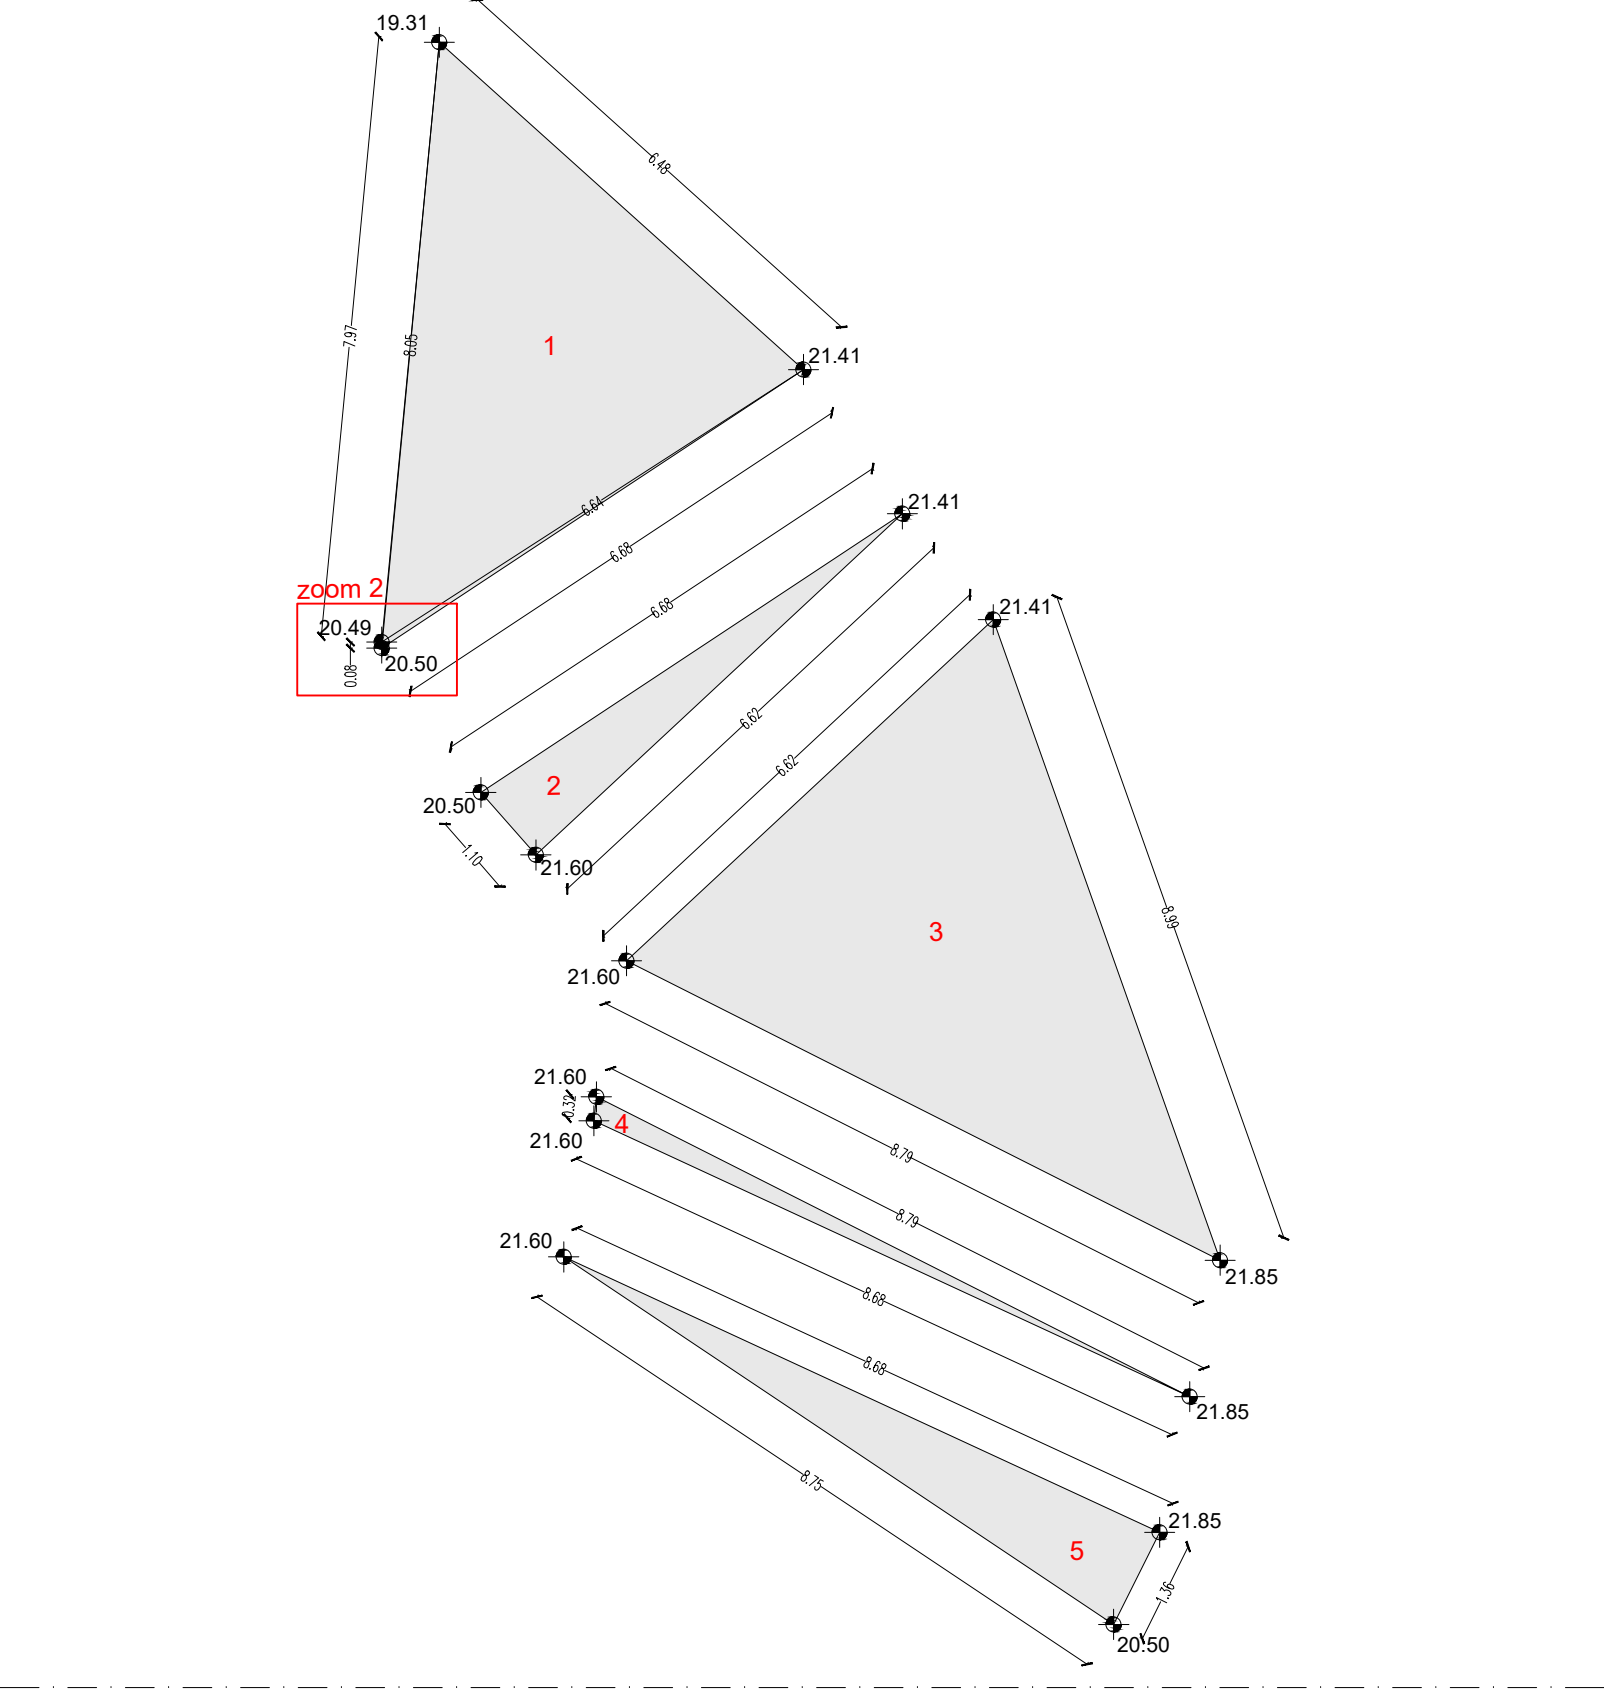

NOTA BENE:
Sarà cura della ditta appaltatrice, unica responsabile del risultato finale, il rilievo delle effettive misure presenti in cantiere al momento opportuno, e l'esecuzione di tutti gli sviluppi dei rivestimenti in relazione allo specifico prodotto o sistema adottato. Ogni modifica sarà sottoposta ad insindacabile approvazione della D.L.

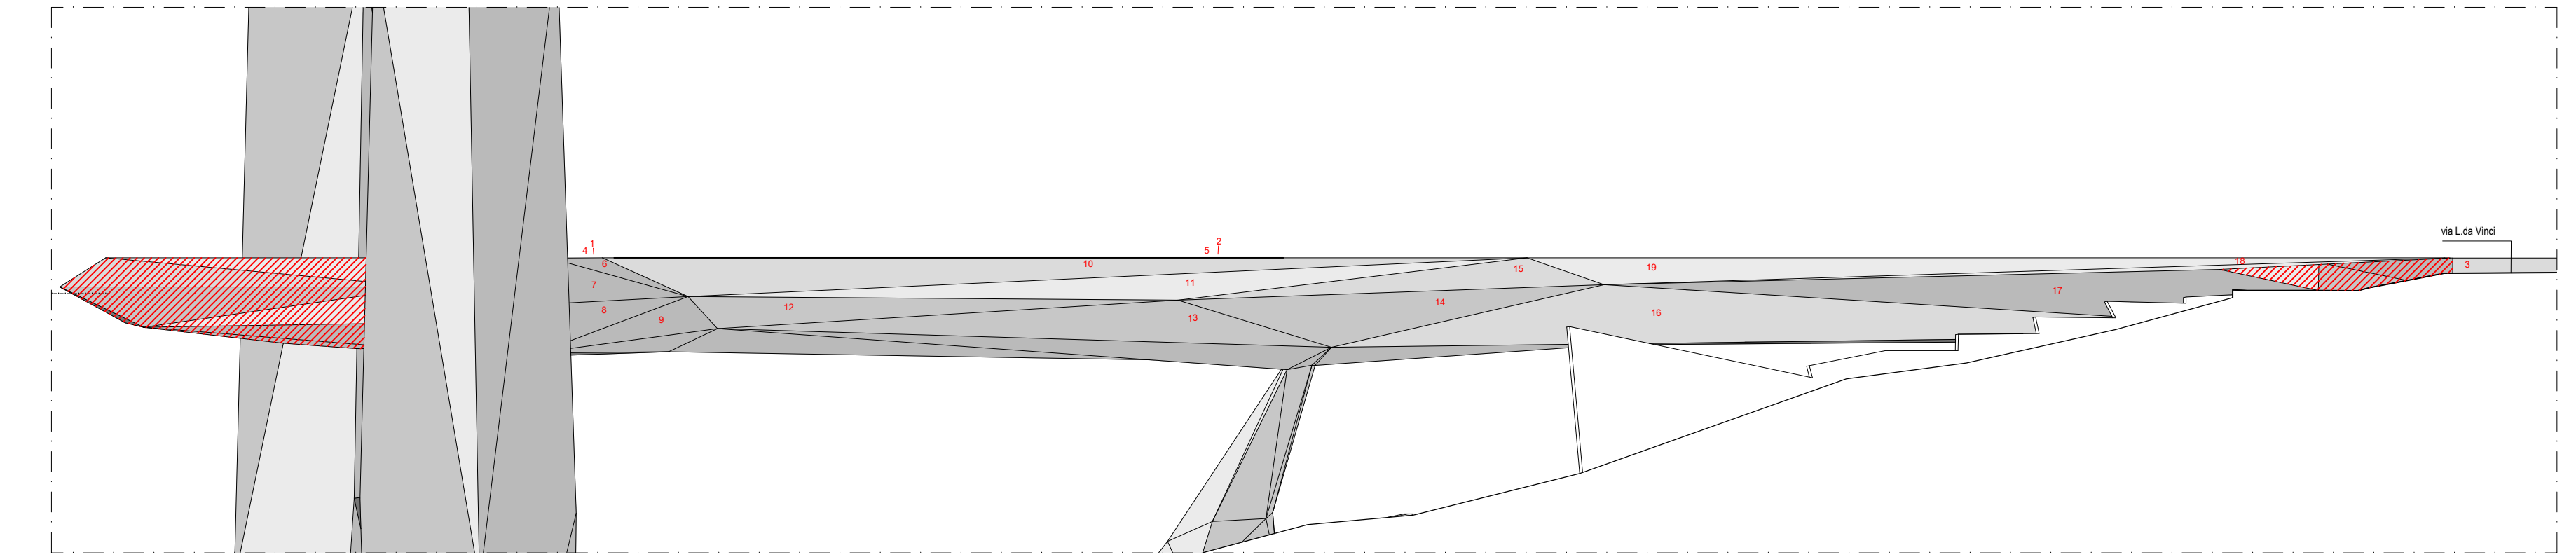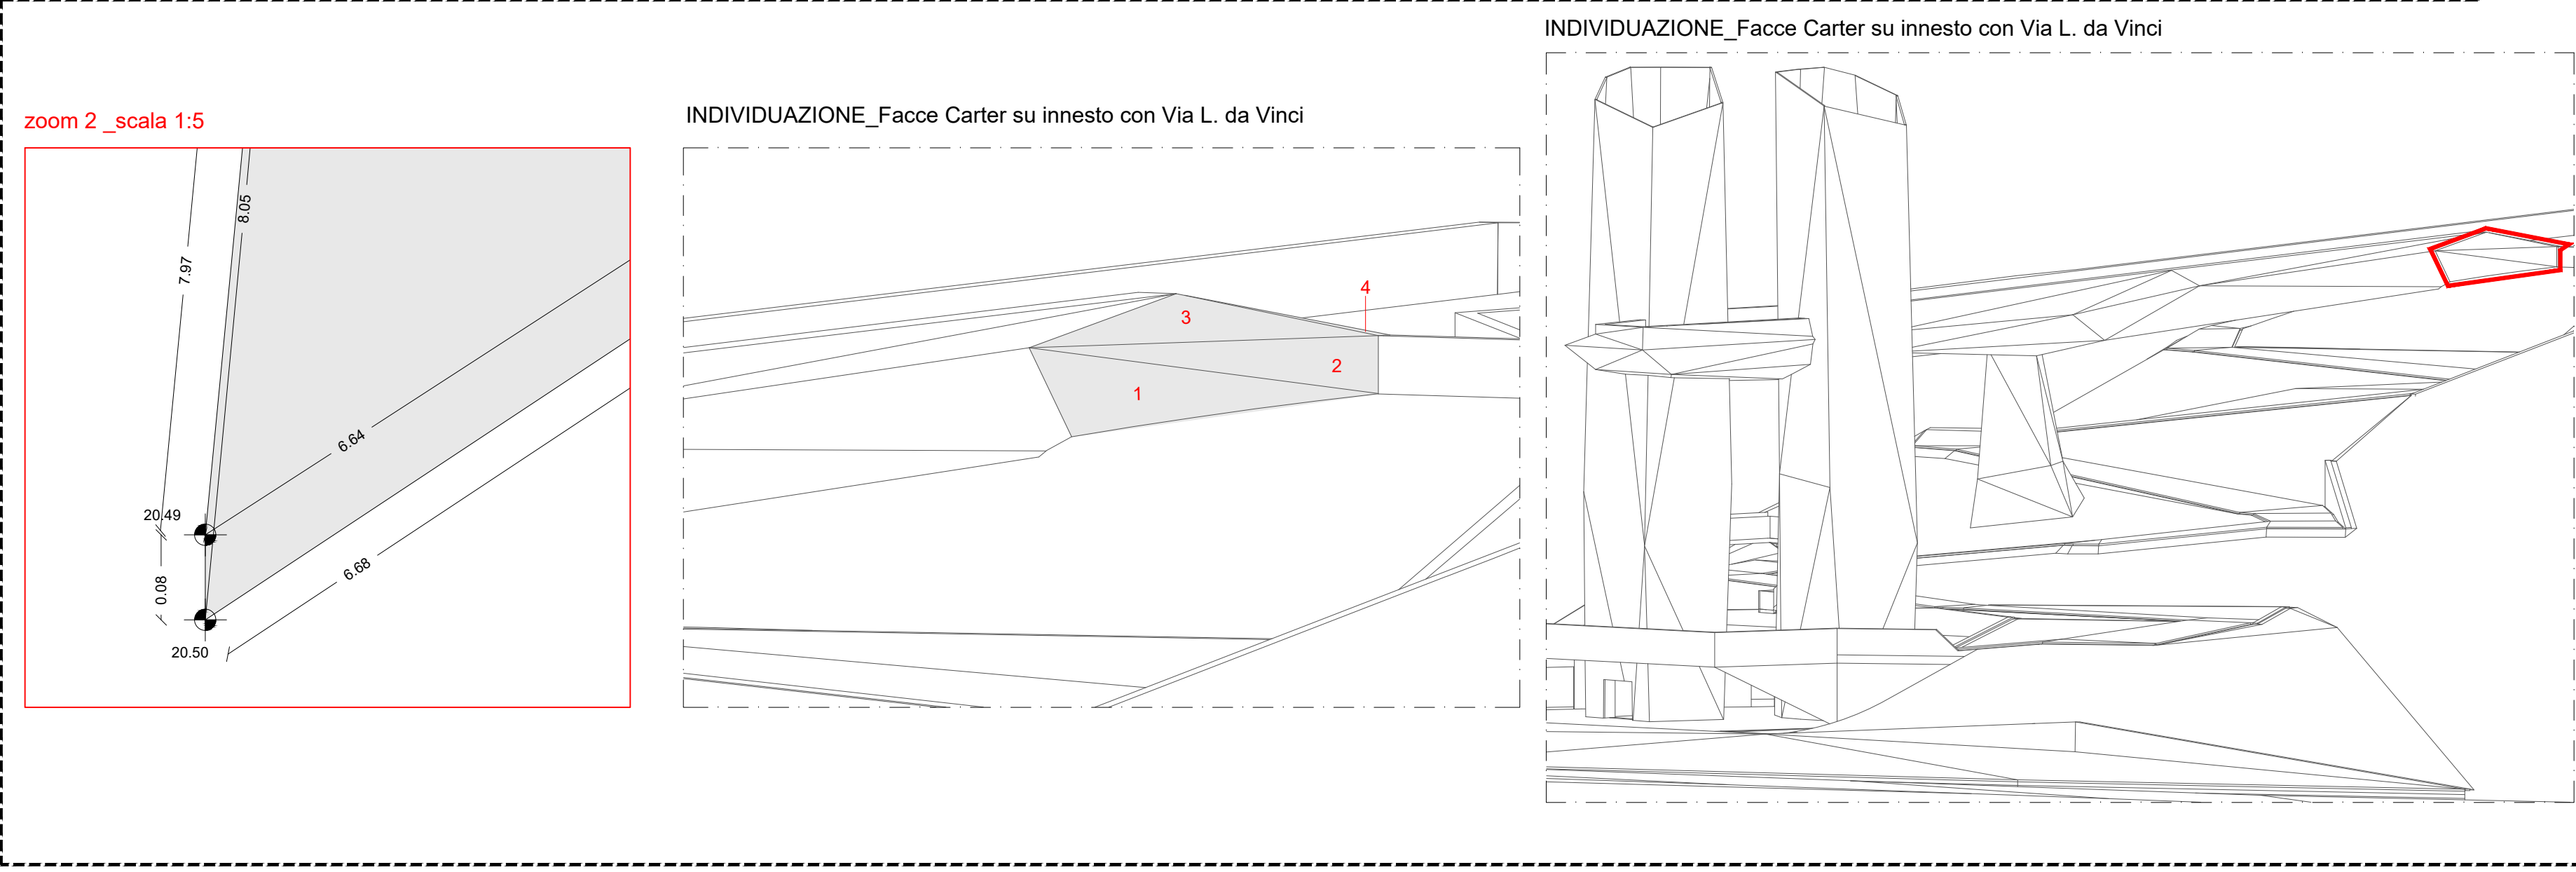

INDIVIDUAZIONE_Carter Belvedere e Carter su innesto con Via L. da Vinci_scala 1:200



VARIANTE AL LOTTO N. 2 DEL COLLEGAMENTO PEDONALE DAL CENTRO STORICO DEL CAPOLUOGO ALLE AREE DEI SERVIZI PUBBLICI LUNGO VIALE GRAMSCI, PECCIOLI (PI)
CUP: D42F20000570004 CIG: BB53B3BFCE

PROGETTO ESECUTIVO

Progettista	Arch. NICO PANIZZI Helicopolis 21 Architetti Associati
Team di progettazione	Arch. GIAN LUIGI MELIS Arch. ALESSANDRO MELIS Arch. ILARIA FRUZZETTI P. Ed. FILIPPO MARIANI Ing. MARGHERITA BALDOCCHI Ing. ELISABETTA CONI Arch. ROBERTO POZZIELLO Dott.ssa in arch. GAIA PARLANTI Dott. in scienze dell'arch. LUCA MARRAS LORENZO SHABANI MARTINA MANETTI Helicopolis 21 Architetti Associati
Consulenza progetto opere strutturali	Ing. GIANNI MICHELON MAD Ingegneria srl
Consulenza progetto opere elettriche	Ing. MASSIMILIANO MICHELETTI Studio Tecnore
Coordinatore della sicurezza in fase di progettazione	Arch. GIAN LUIGI MELIS Helicopolis 21 Architetti Associati
Relazioni e indagini geologiche	Dott.ssa Geol. FRANCESCA FRANCHI Geoprogetti Studio Associato
Consulenza idraulica	Ing. JACOPO TACCINI
OGGETTO	TAVOLA NUMERO AR.24.SV_Passerella aerea 2 tratto da Via L. da Vinci a Torri Gramsci - Belvedere e Triangolo
SVILUPPO DEI RIVESTIMENTI ESTERNI PASSERELLA AEREA 2 tratto da Via L. da Vinci a Torri GRM: Individuazione planimetrica rivestimenti Sviluppo rivestimenti Belvedere, triangolo in Via L. da Vinci	SCALA 1:100 / 1:200
	DATA Giugno 2026