






SVILUPPO OPERA D'ARTE_TORRE A VALLE GRAMSCI 2 Scala 1:100

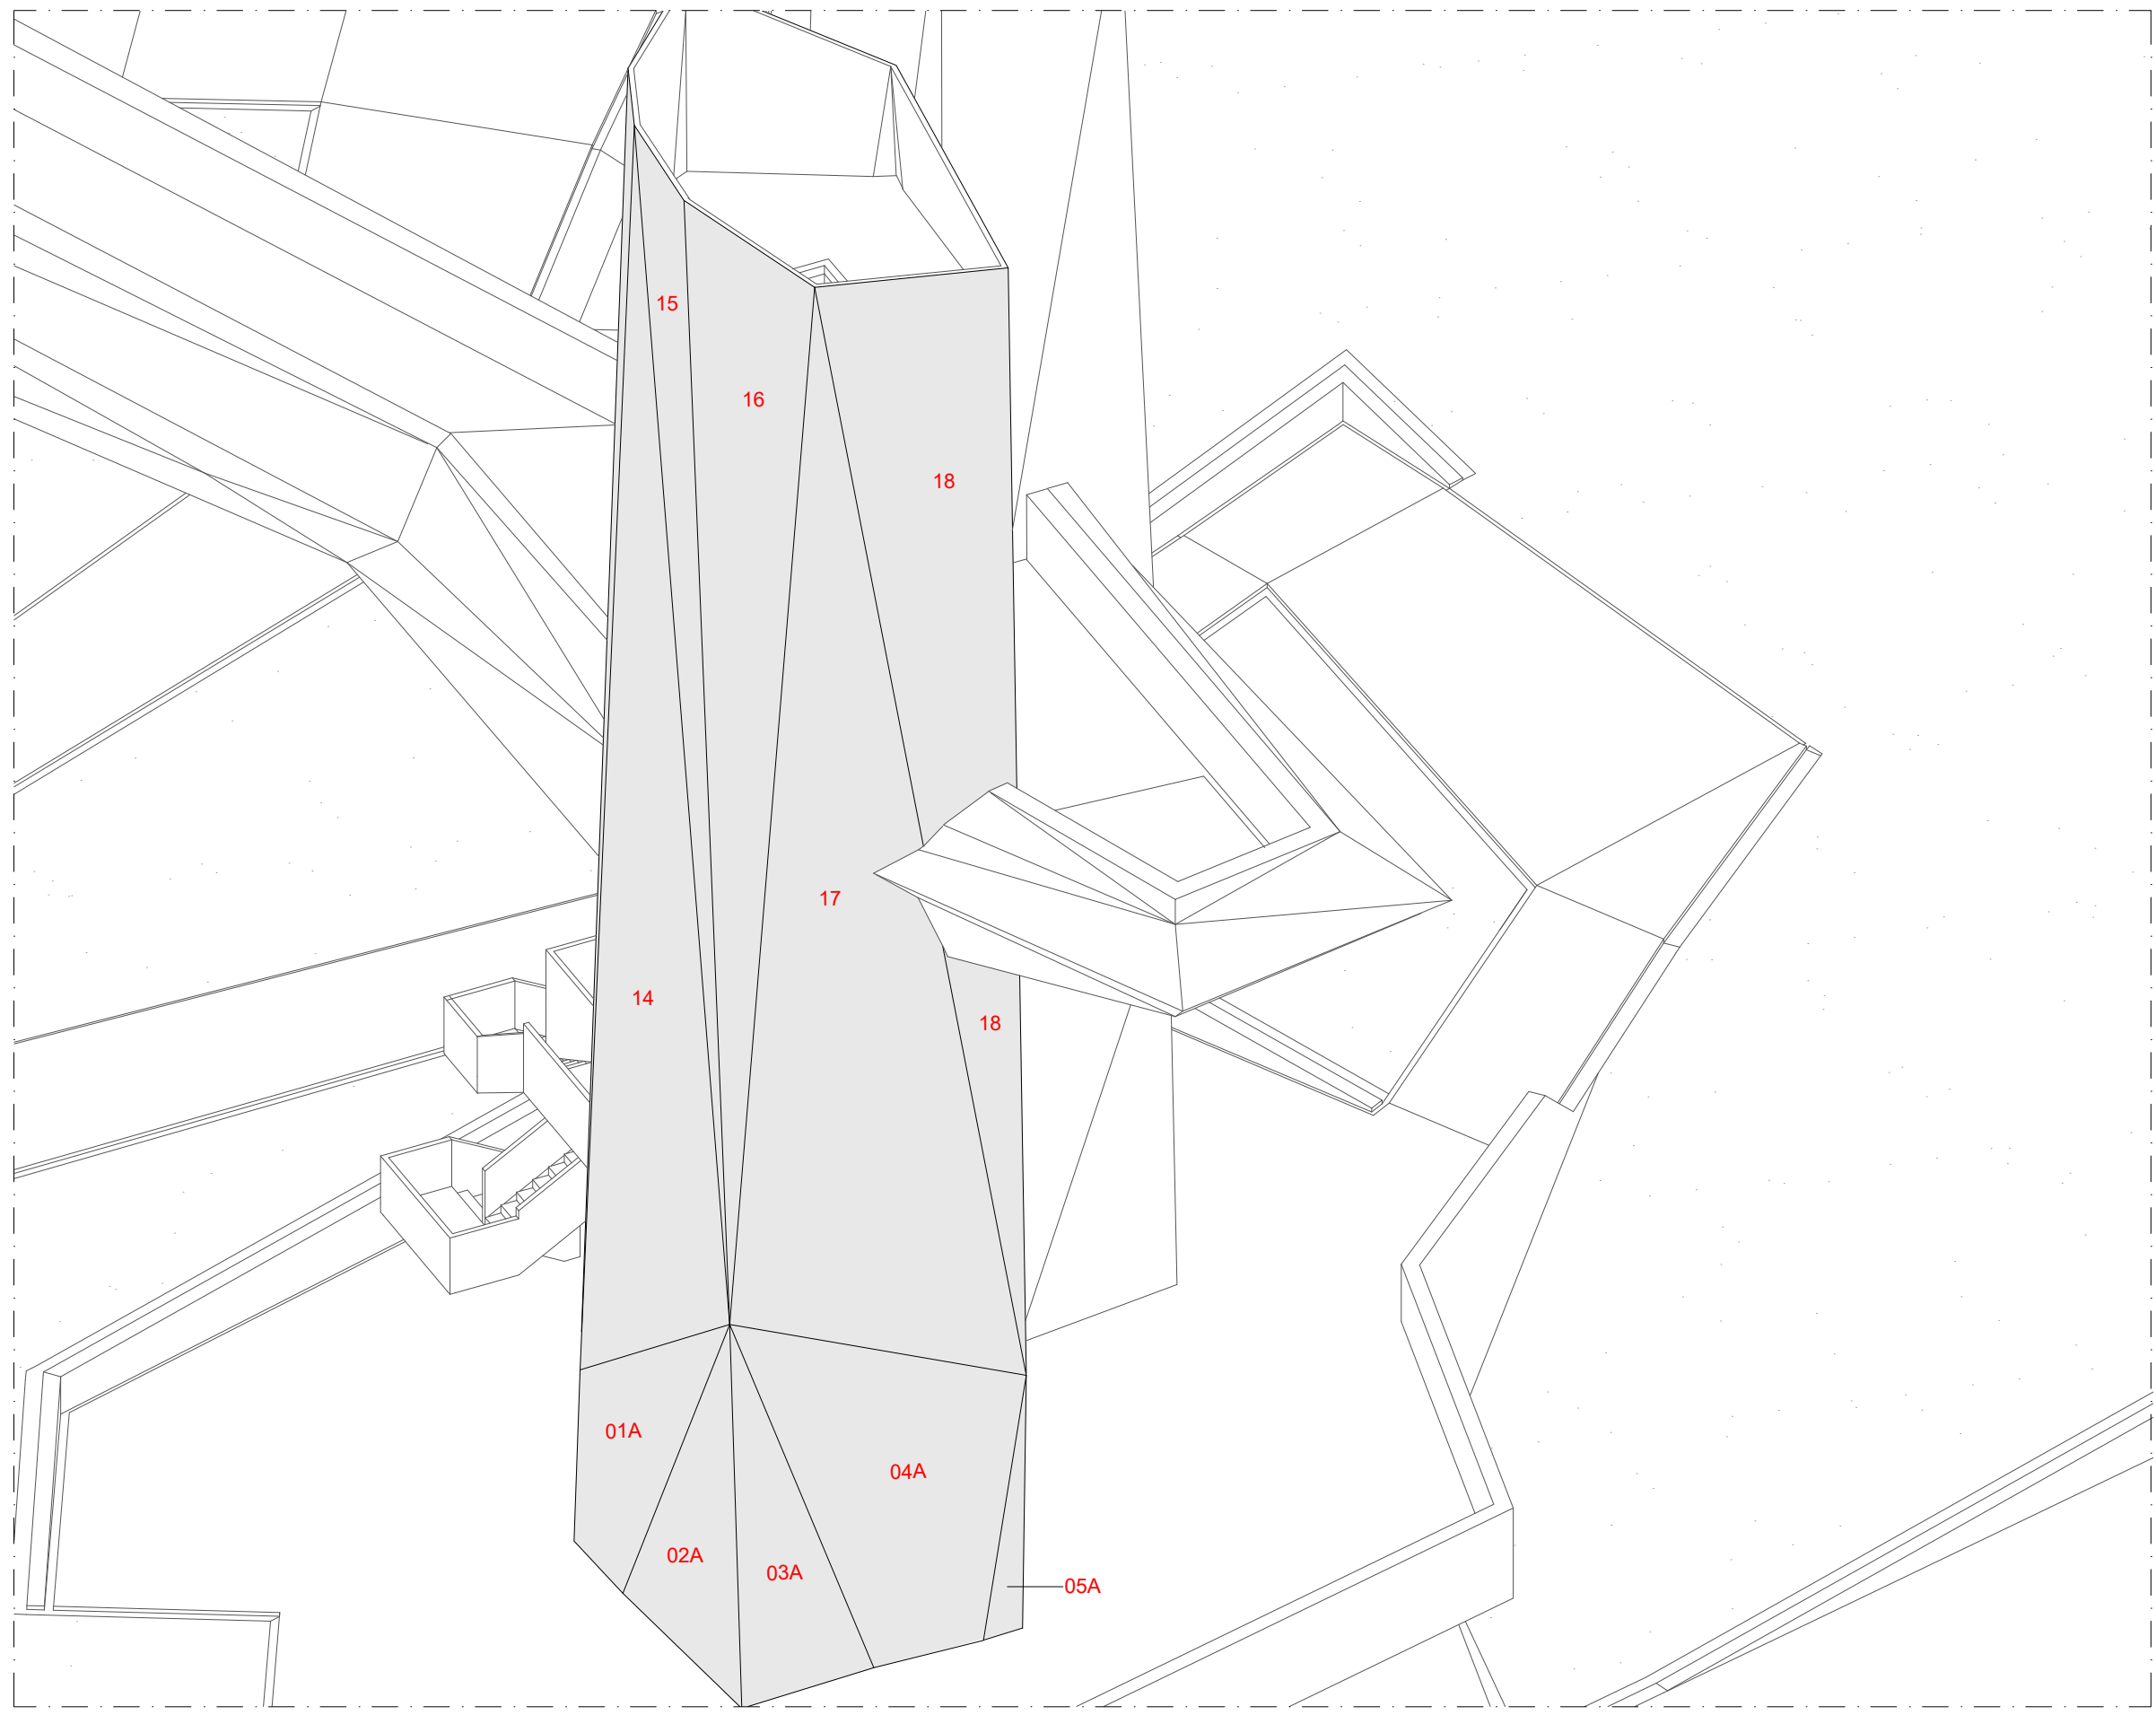

VISTA CONCETTUALE TORRE 2

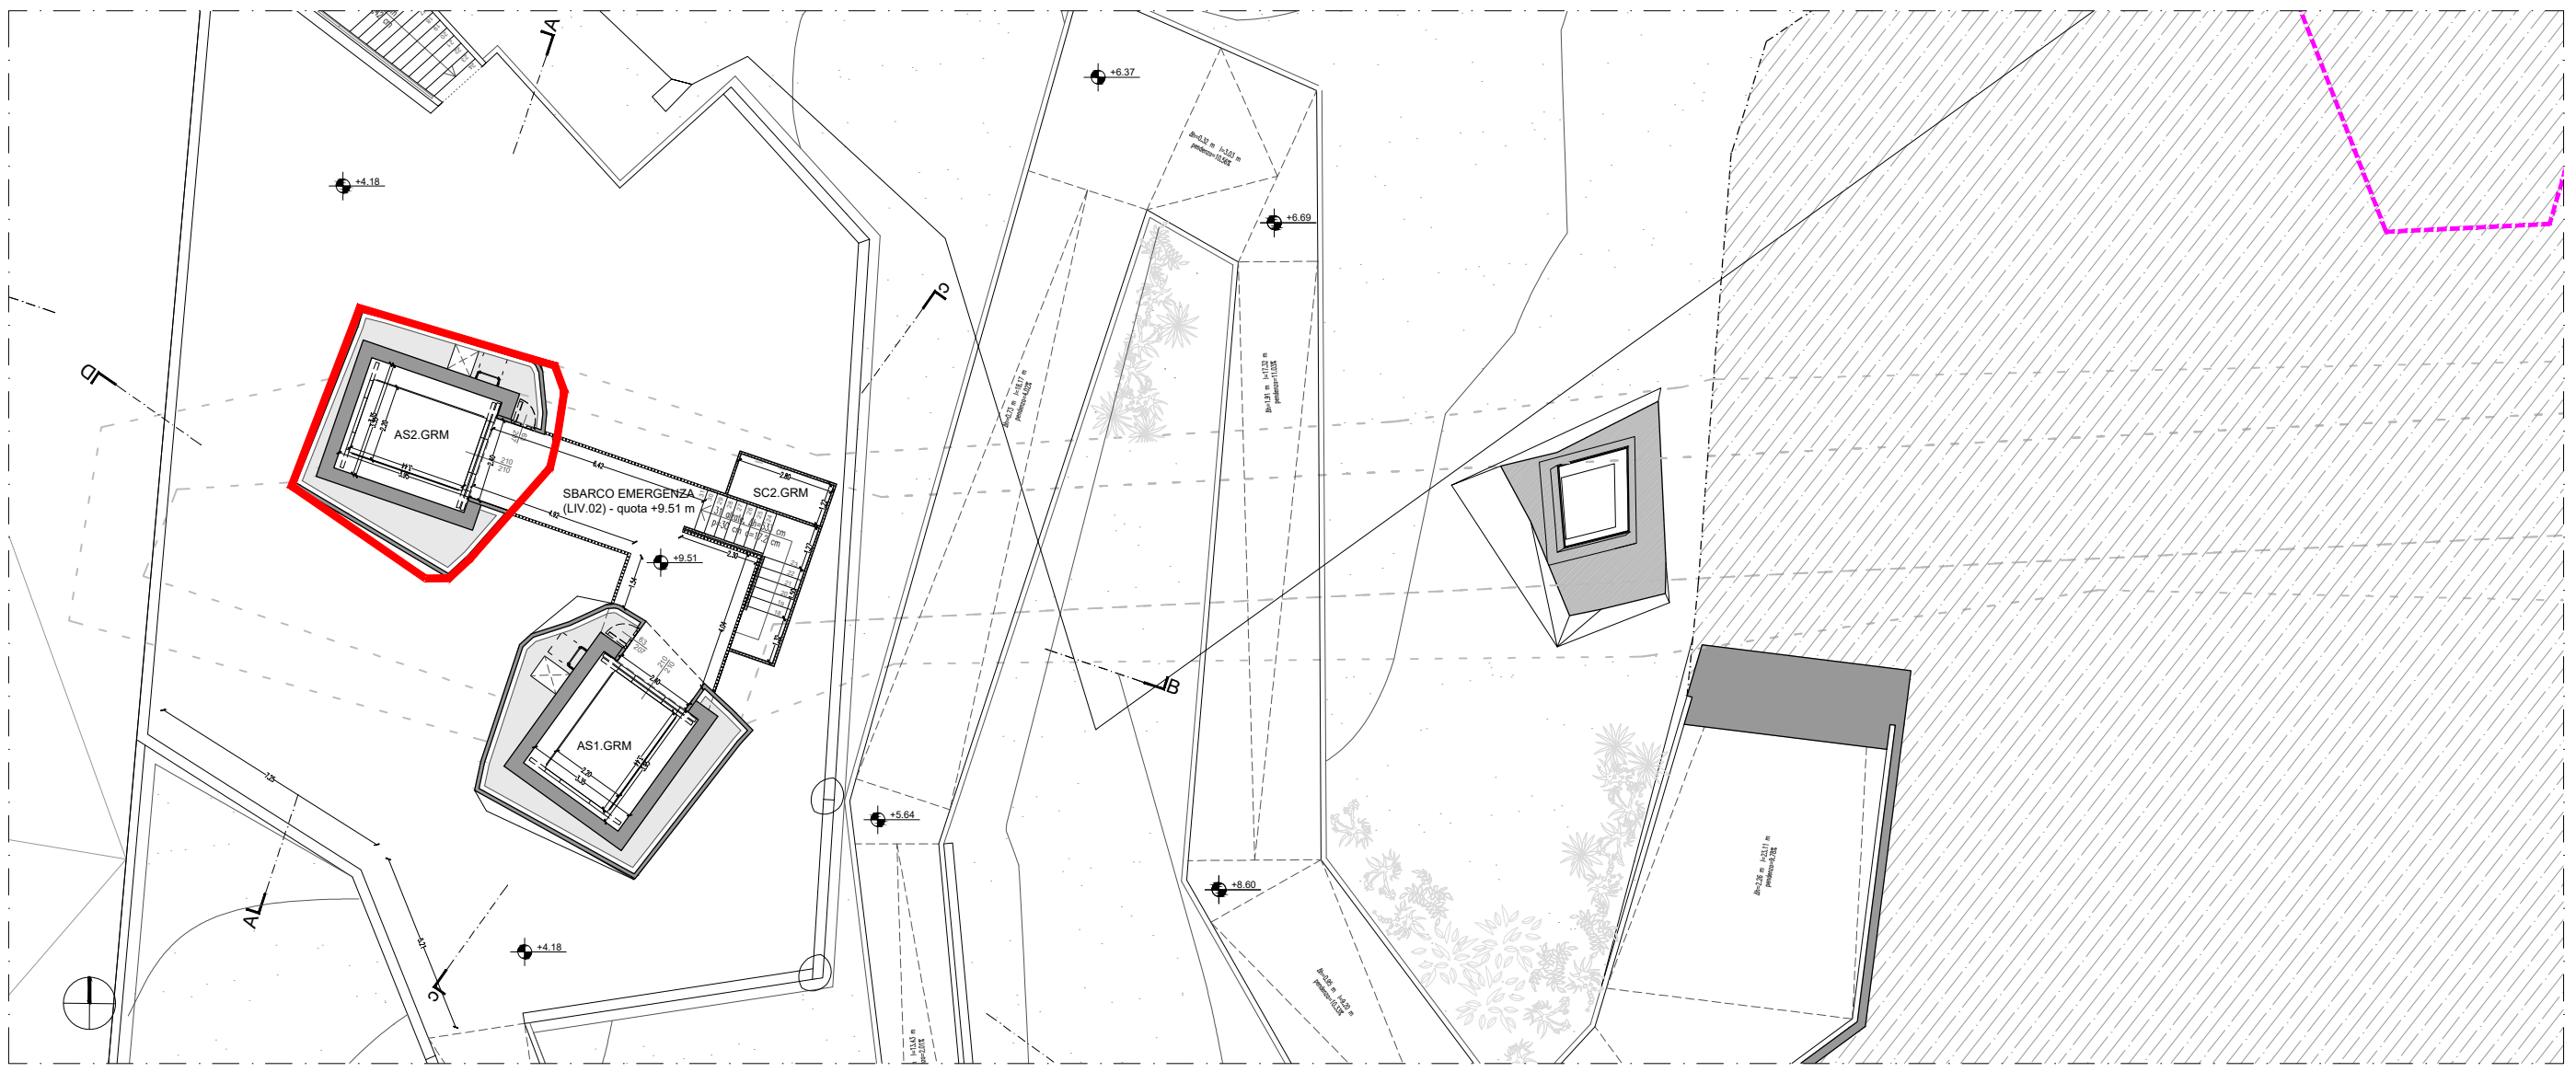

INDIVIDUAZIONE IN PIANTA scala 1:200

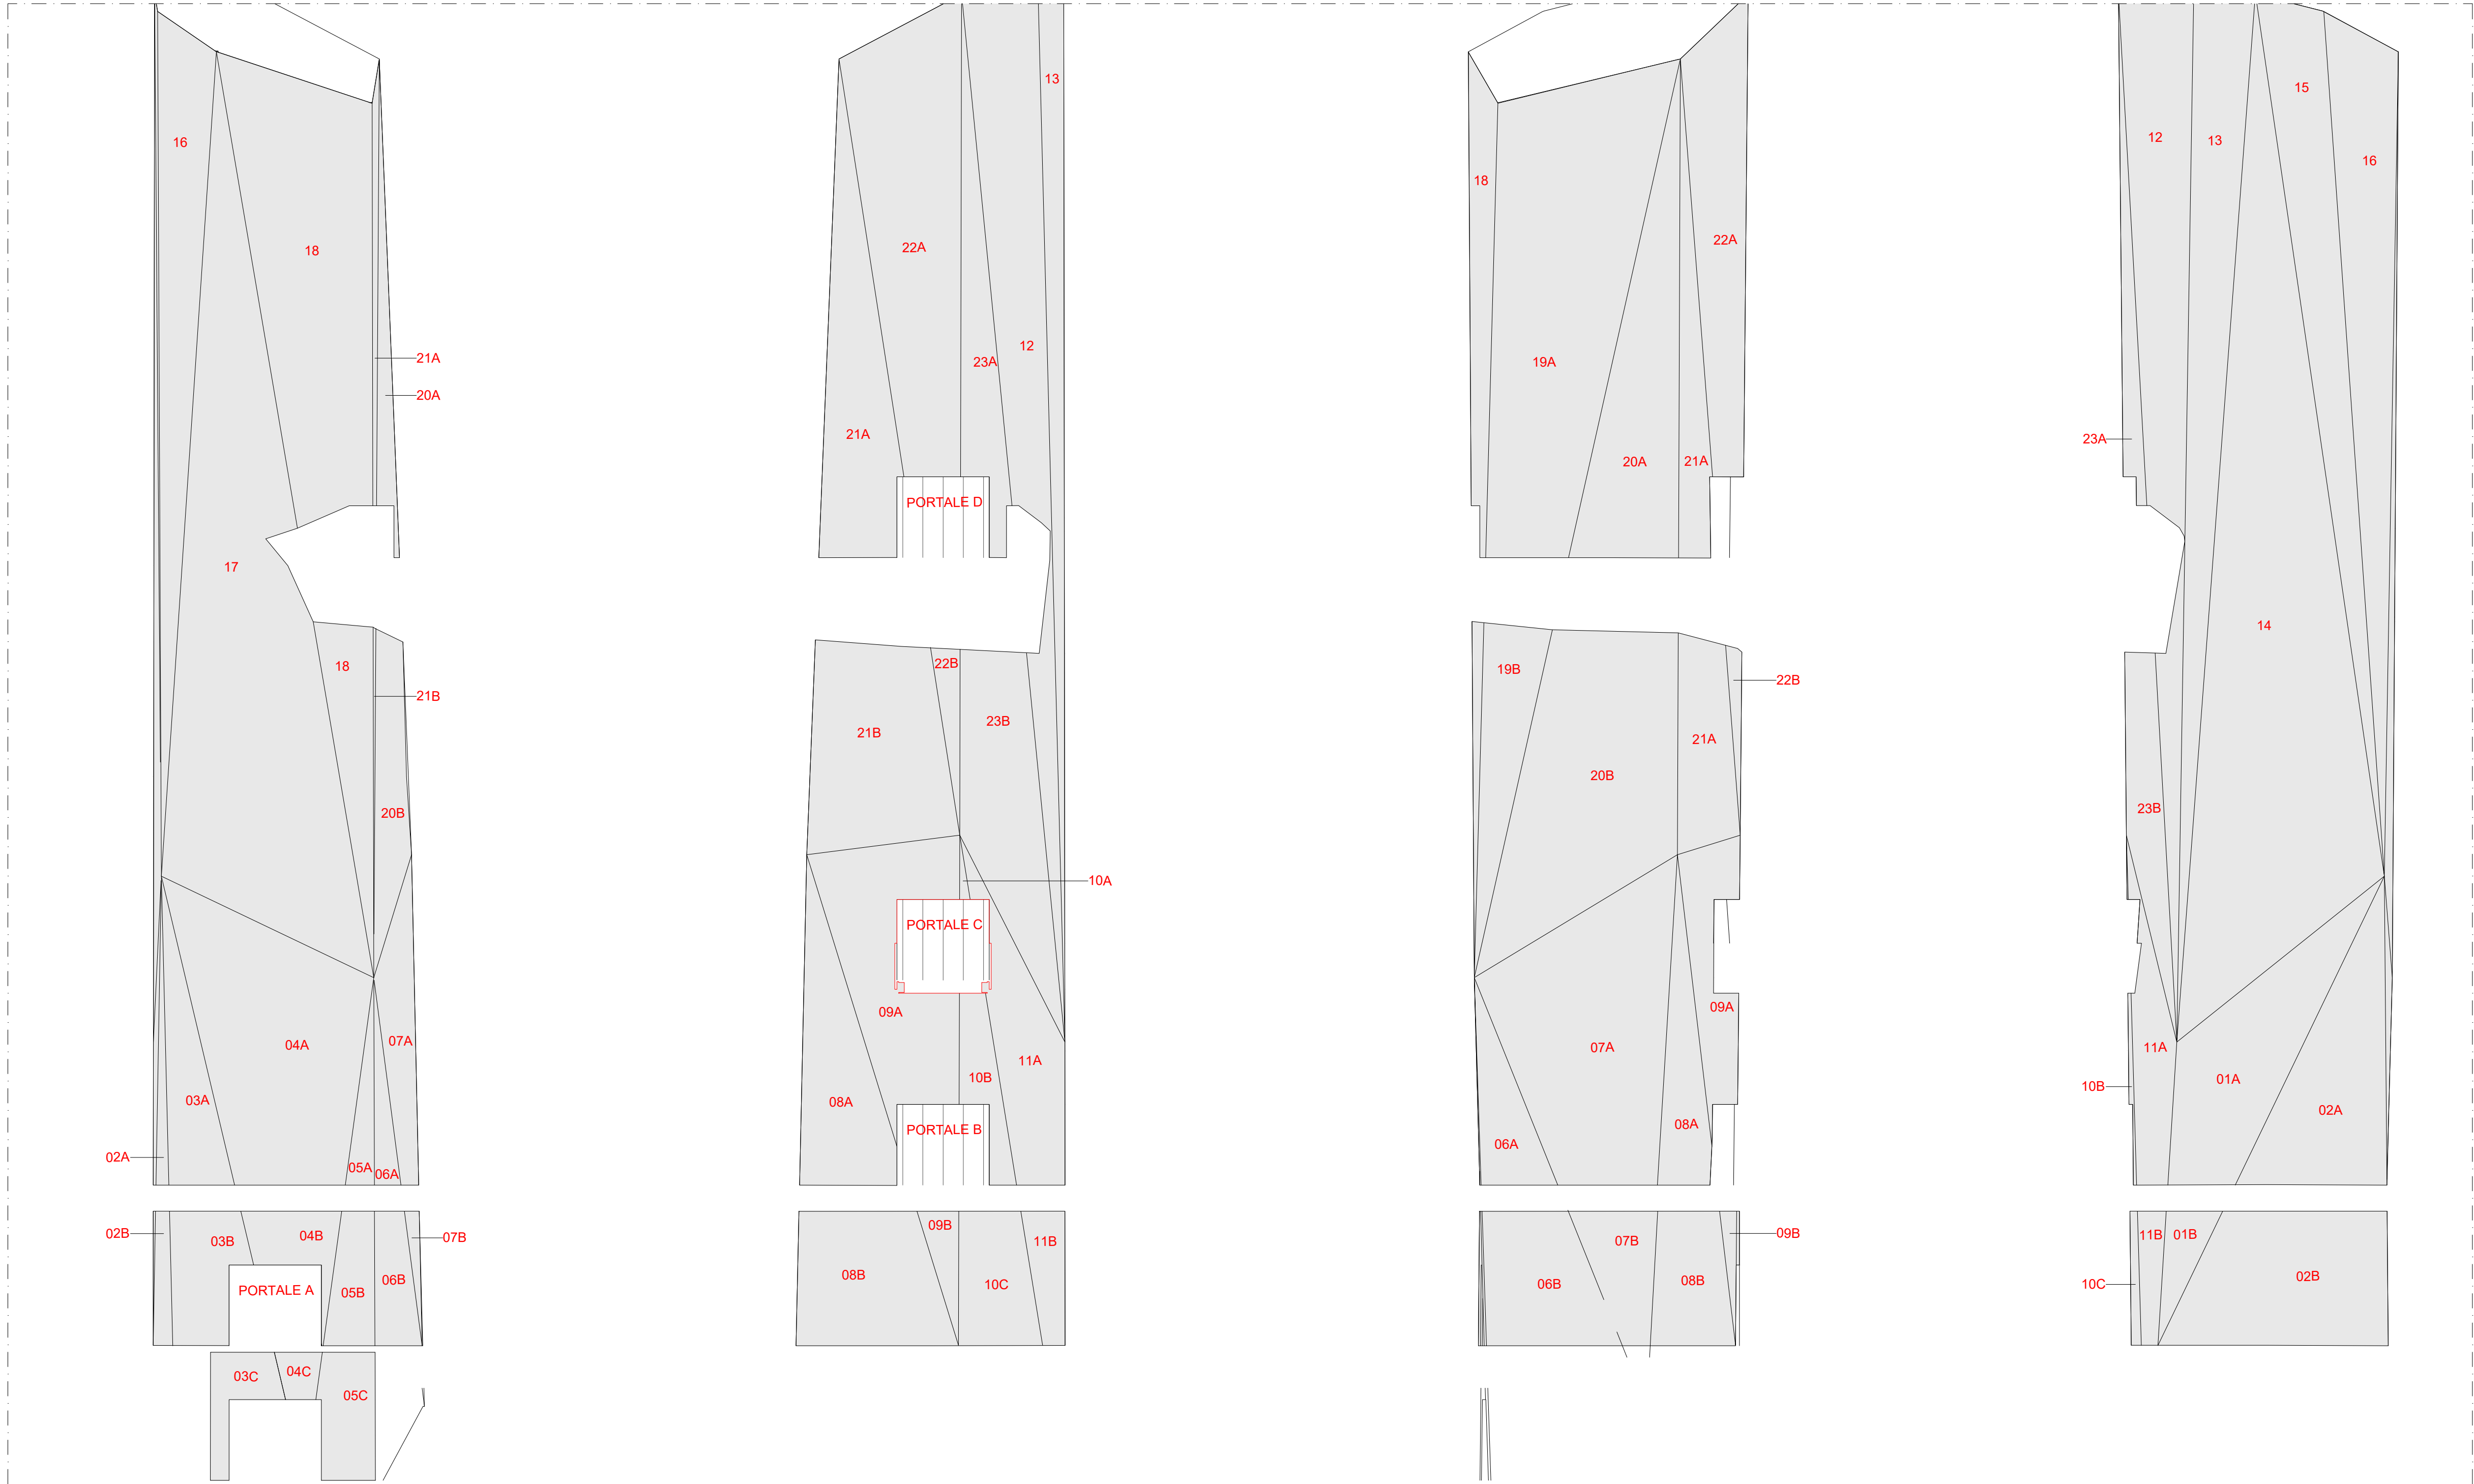

PROSPETTO NORD - OVEST_TORRE A VALLE GRAMSCI 2
Scala 1:100

PROSPETTO SUD - EST_TORRE A VALLE GRAMSCI 2
Scala 1:100

PROSPETTO SUD - OVEST_TORRE A VALLE GRAMSCI 2
Scala 1:100

PROSPETTO NORD - EST_TORRE A VALLE GRAMSCI 2
Scala 1:100

COLOUR PALETTE



VARIANTE AL LOTTO N. 2 DEL COLLEGAMENTO PEDONALE DAL CENTRO STORICO DEL CAPOLUOGO ALLE AREE DEI SERVIZI PUBBLICI LUNGO VIALE GRAMSCI, PECCIOLI (PI)
CUP: D42F20000570004 CIG: BB53B3BFCF

PROGETTO ESECUTIVO

Progettista	Arch. NICO PANIZZI Heliquote 21 Architeti Associati
Team di progettazione	Arch. GIOVANNI LUGLI MELIS Arch. ALESSANDRO MELIS Arch. LAURA FRIGGETTI P. EA. FILIPPO MARAS Ing. MARGHERITA BALZOCCHI Ing. ELISABETTA CORN Arch. ROBERTO FIORELLI Dott.ssa Ir. arch. GAIA PARLANTI Dott. in scienze dell'architettura LUCA MARAS LORENZO SHABANI MARTINA MANETTI
Consulenza progetto opere strutturali	Ing. GIANNI MICHELON MAD Ingegneria srl
Consulenza progetto opere elettriche	Ing. MASSIMILIANO MICHELETTI Studio Torinese
Coordinatore della sicurezza in fase di progettazione	Arch. GIOVANNI LUGLI MELIS Heliquote 21 Architeti Associati
Relazioni e indagini geologiche	Dott.ssa Geol. FRANCESCA FRANCHI Geoprogetti Studio Associato
Consulenza idraulica	Ing. JACOPO TACCINI

OGGETTO

OPERA D'ARTE
TORRE A VALLE "GRAMSCI" 2:
Individuazione planimetrica
Prospetti torre Sviluppo opera d'arte

TAVOLA NUMERO

AR.26bis_OP_Torre a valle GRM 2

SCALA

1:100/1:200

DATA

Giugno 2026