



 


SVILUPPO OPERA D'ARTE BELVEDERE E SOTTO PASSERELLA scala 1:100

INDIVIDUAZIONE PLANIMETRICA scala 1:200


INDIVIDUAZIONE CARTER LATO EST- OVEST (SOTTO PASSERELLA)

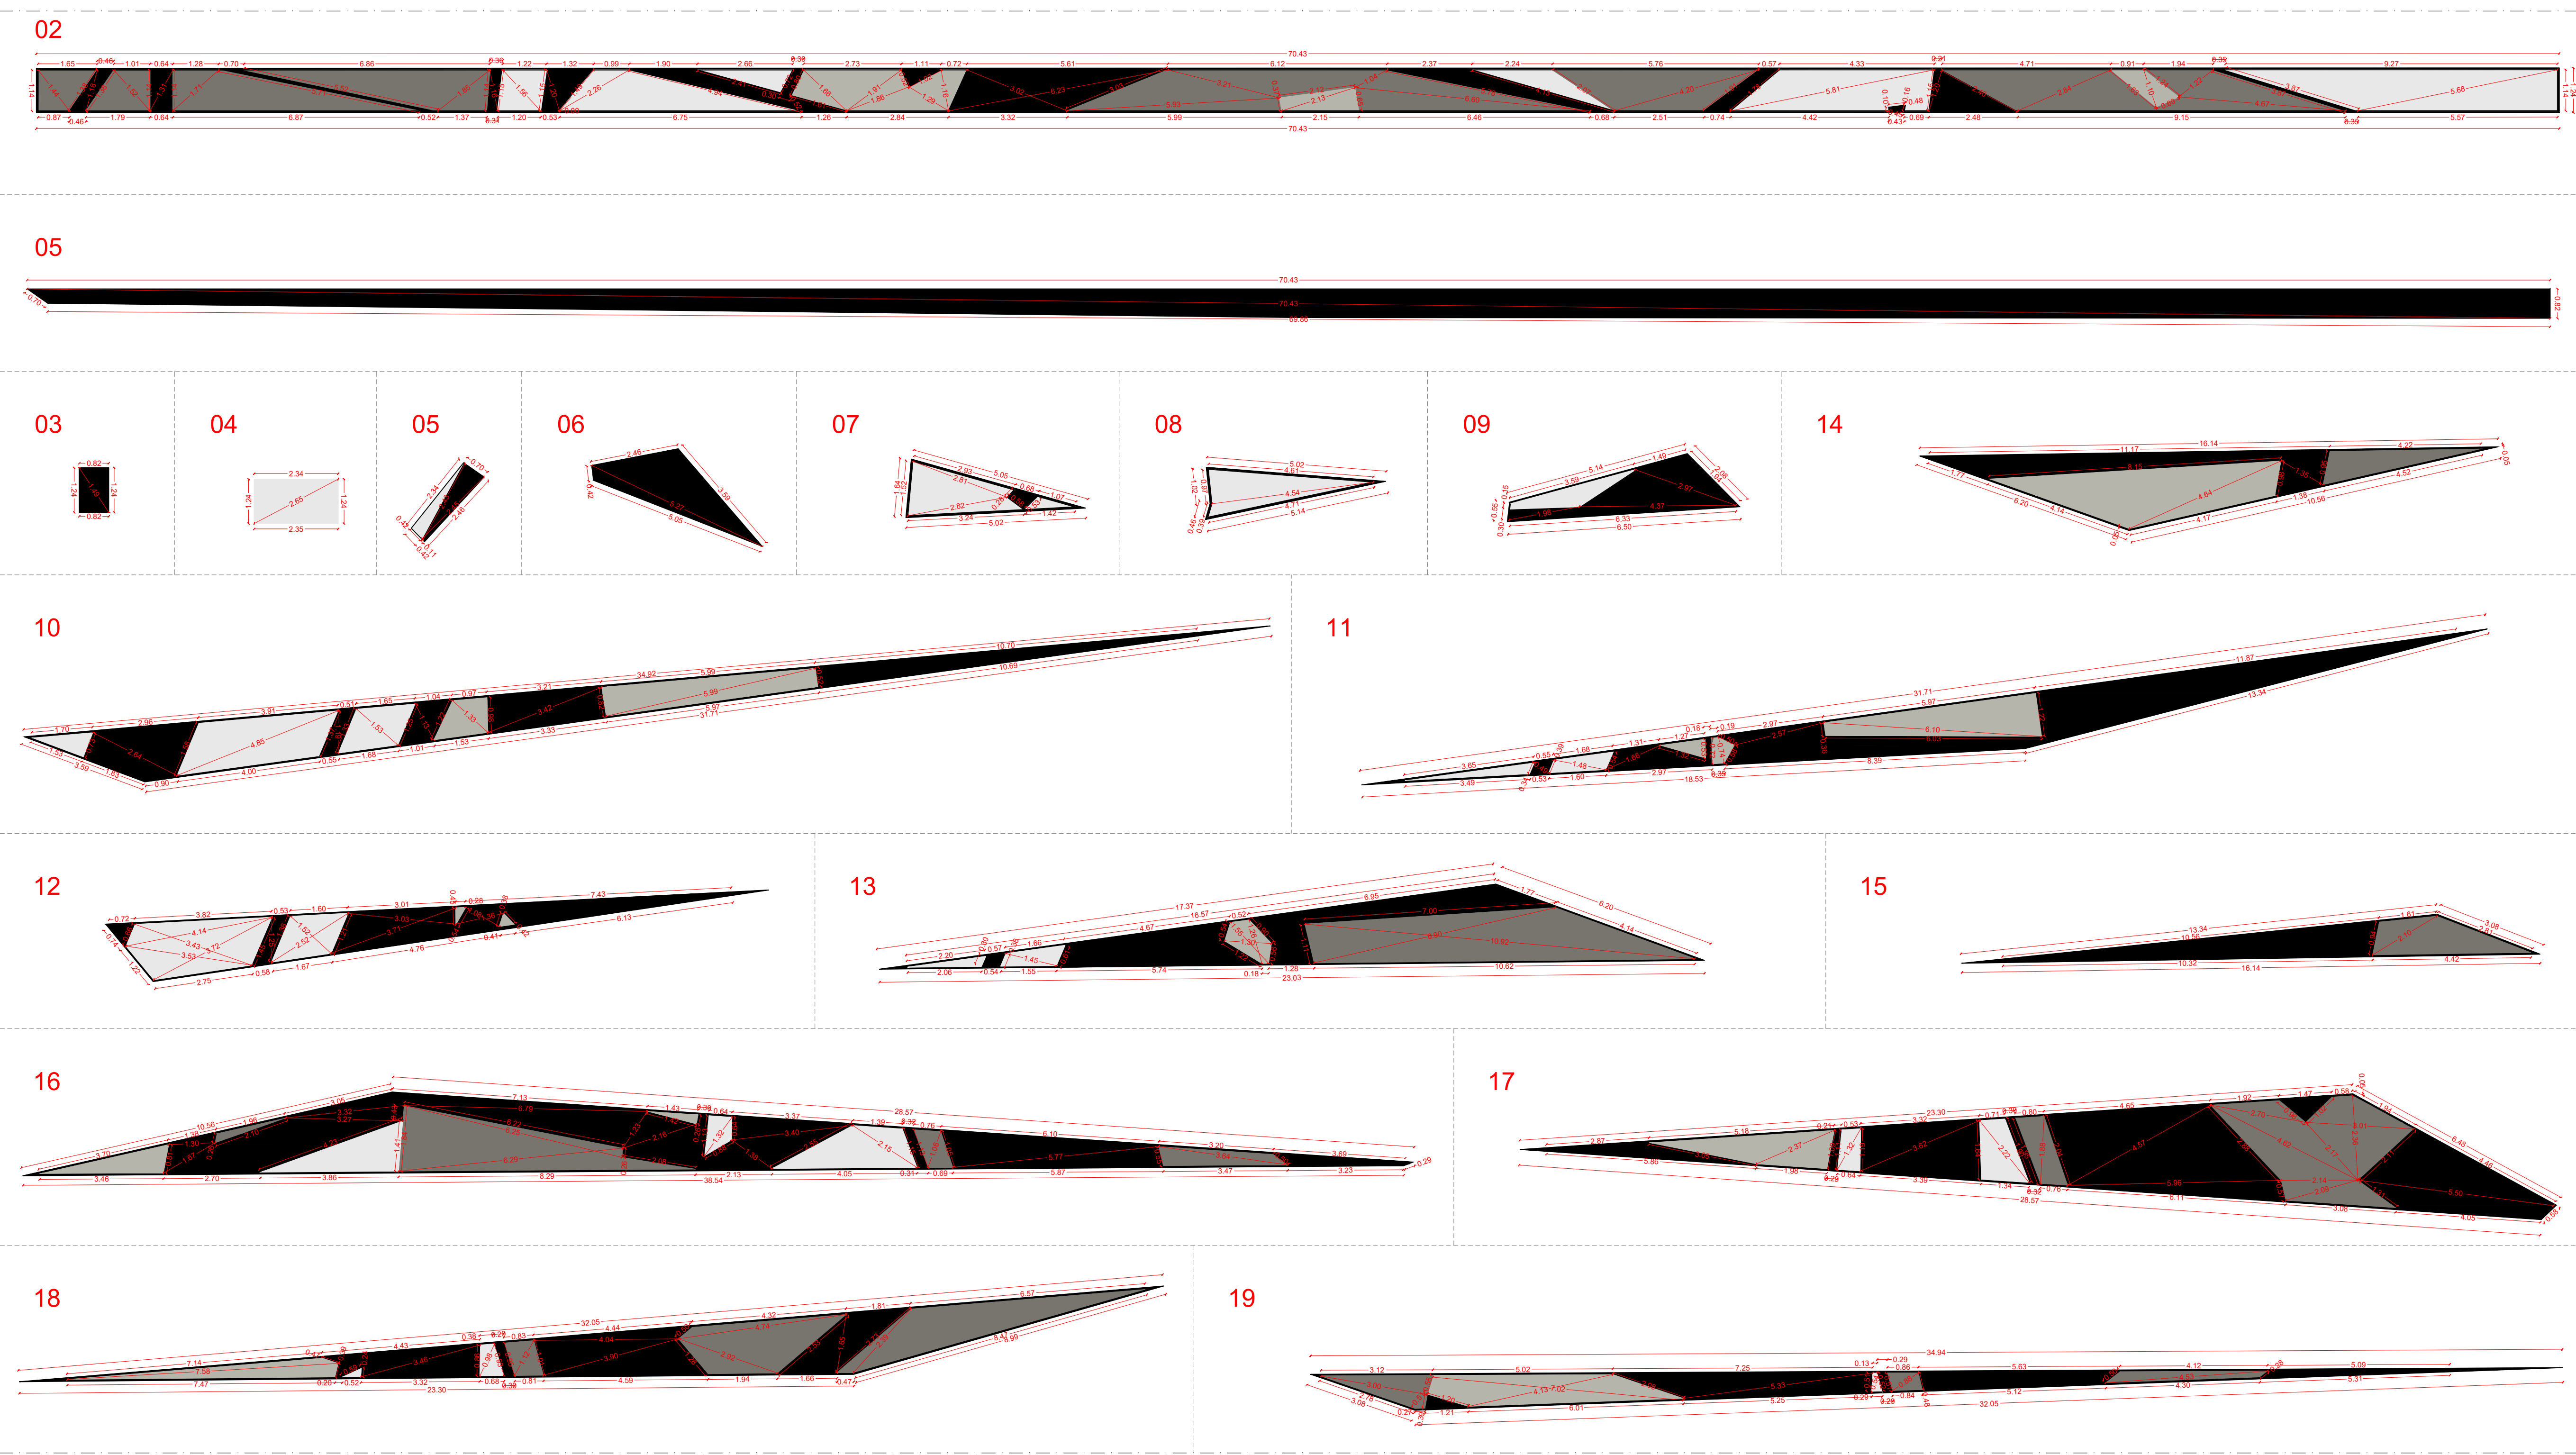


SVILUPPO OPERA D'ARTE LATO SUD: Scala 1:100

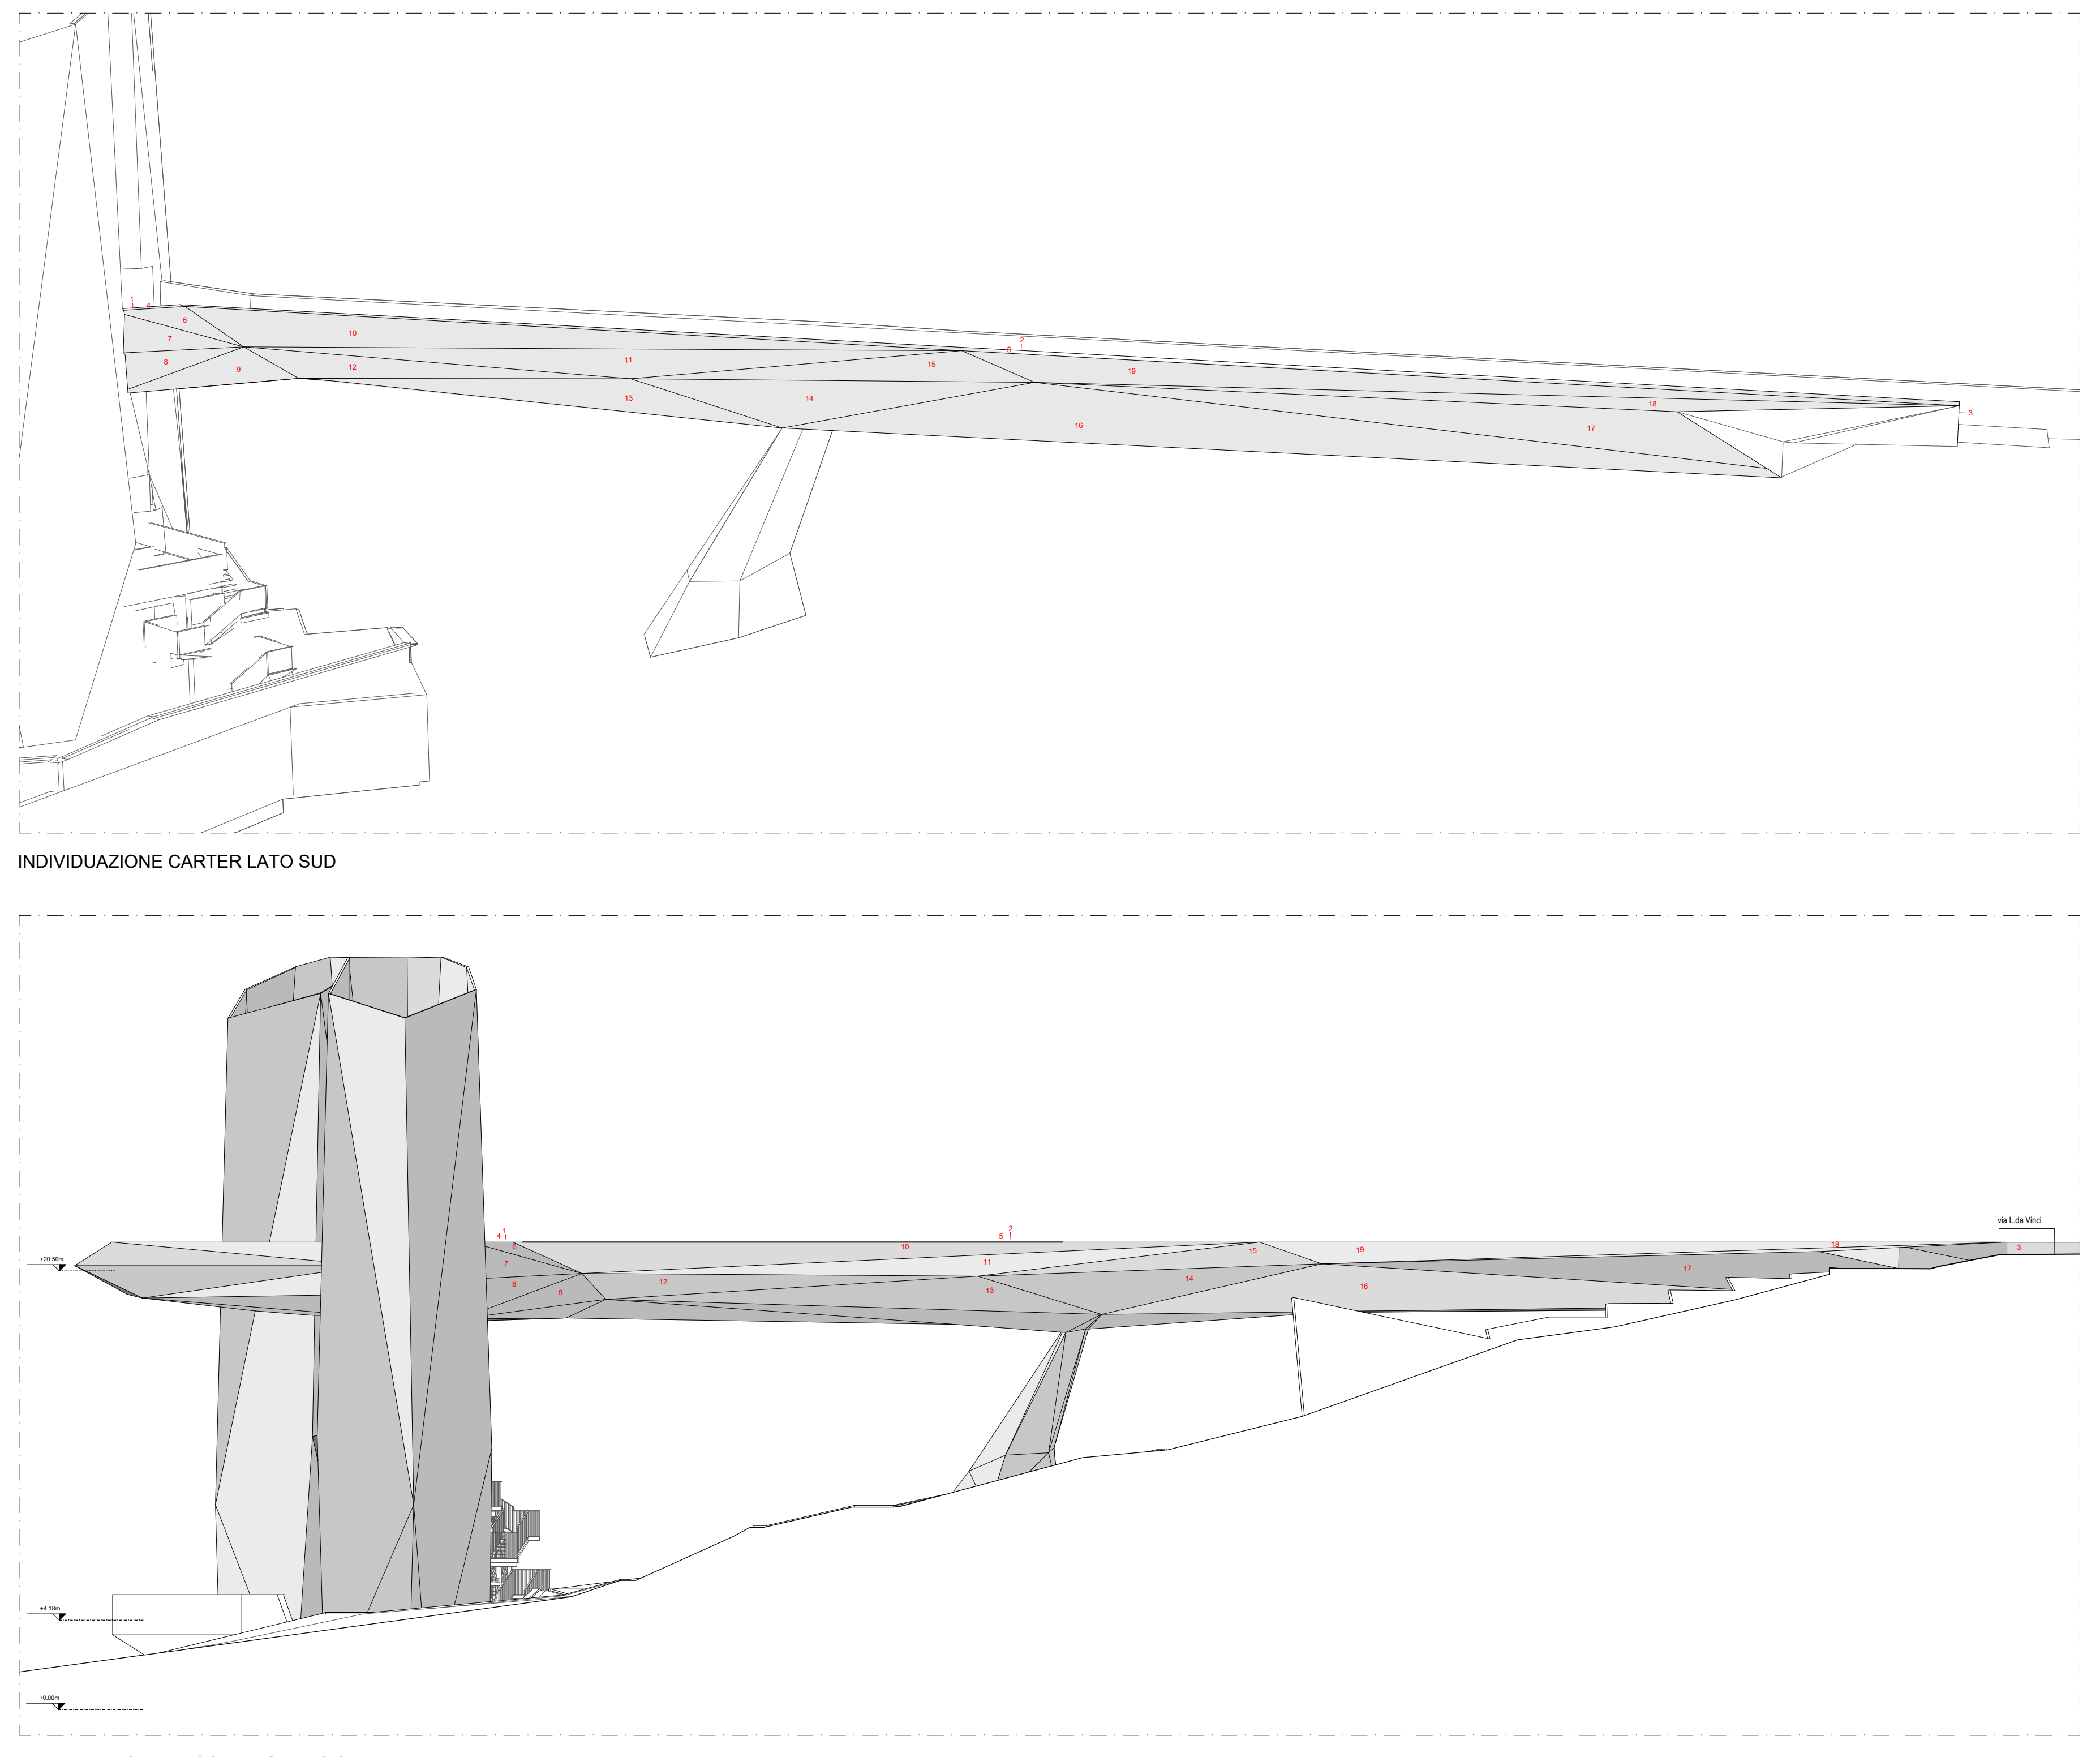

INDIVIDUAZIONE PROSPETTO LATO SUD scala 1:100

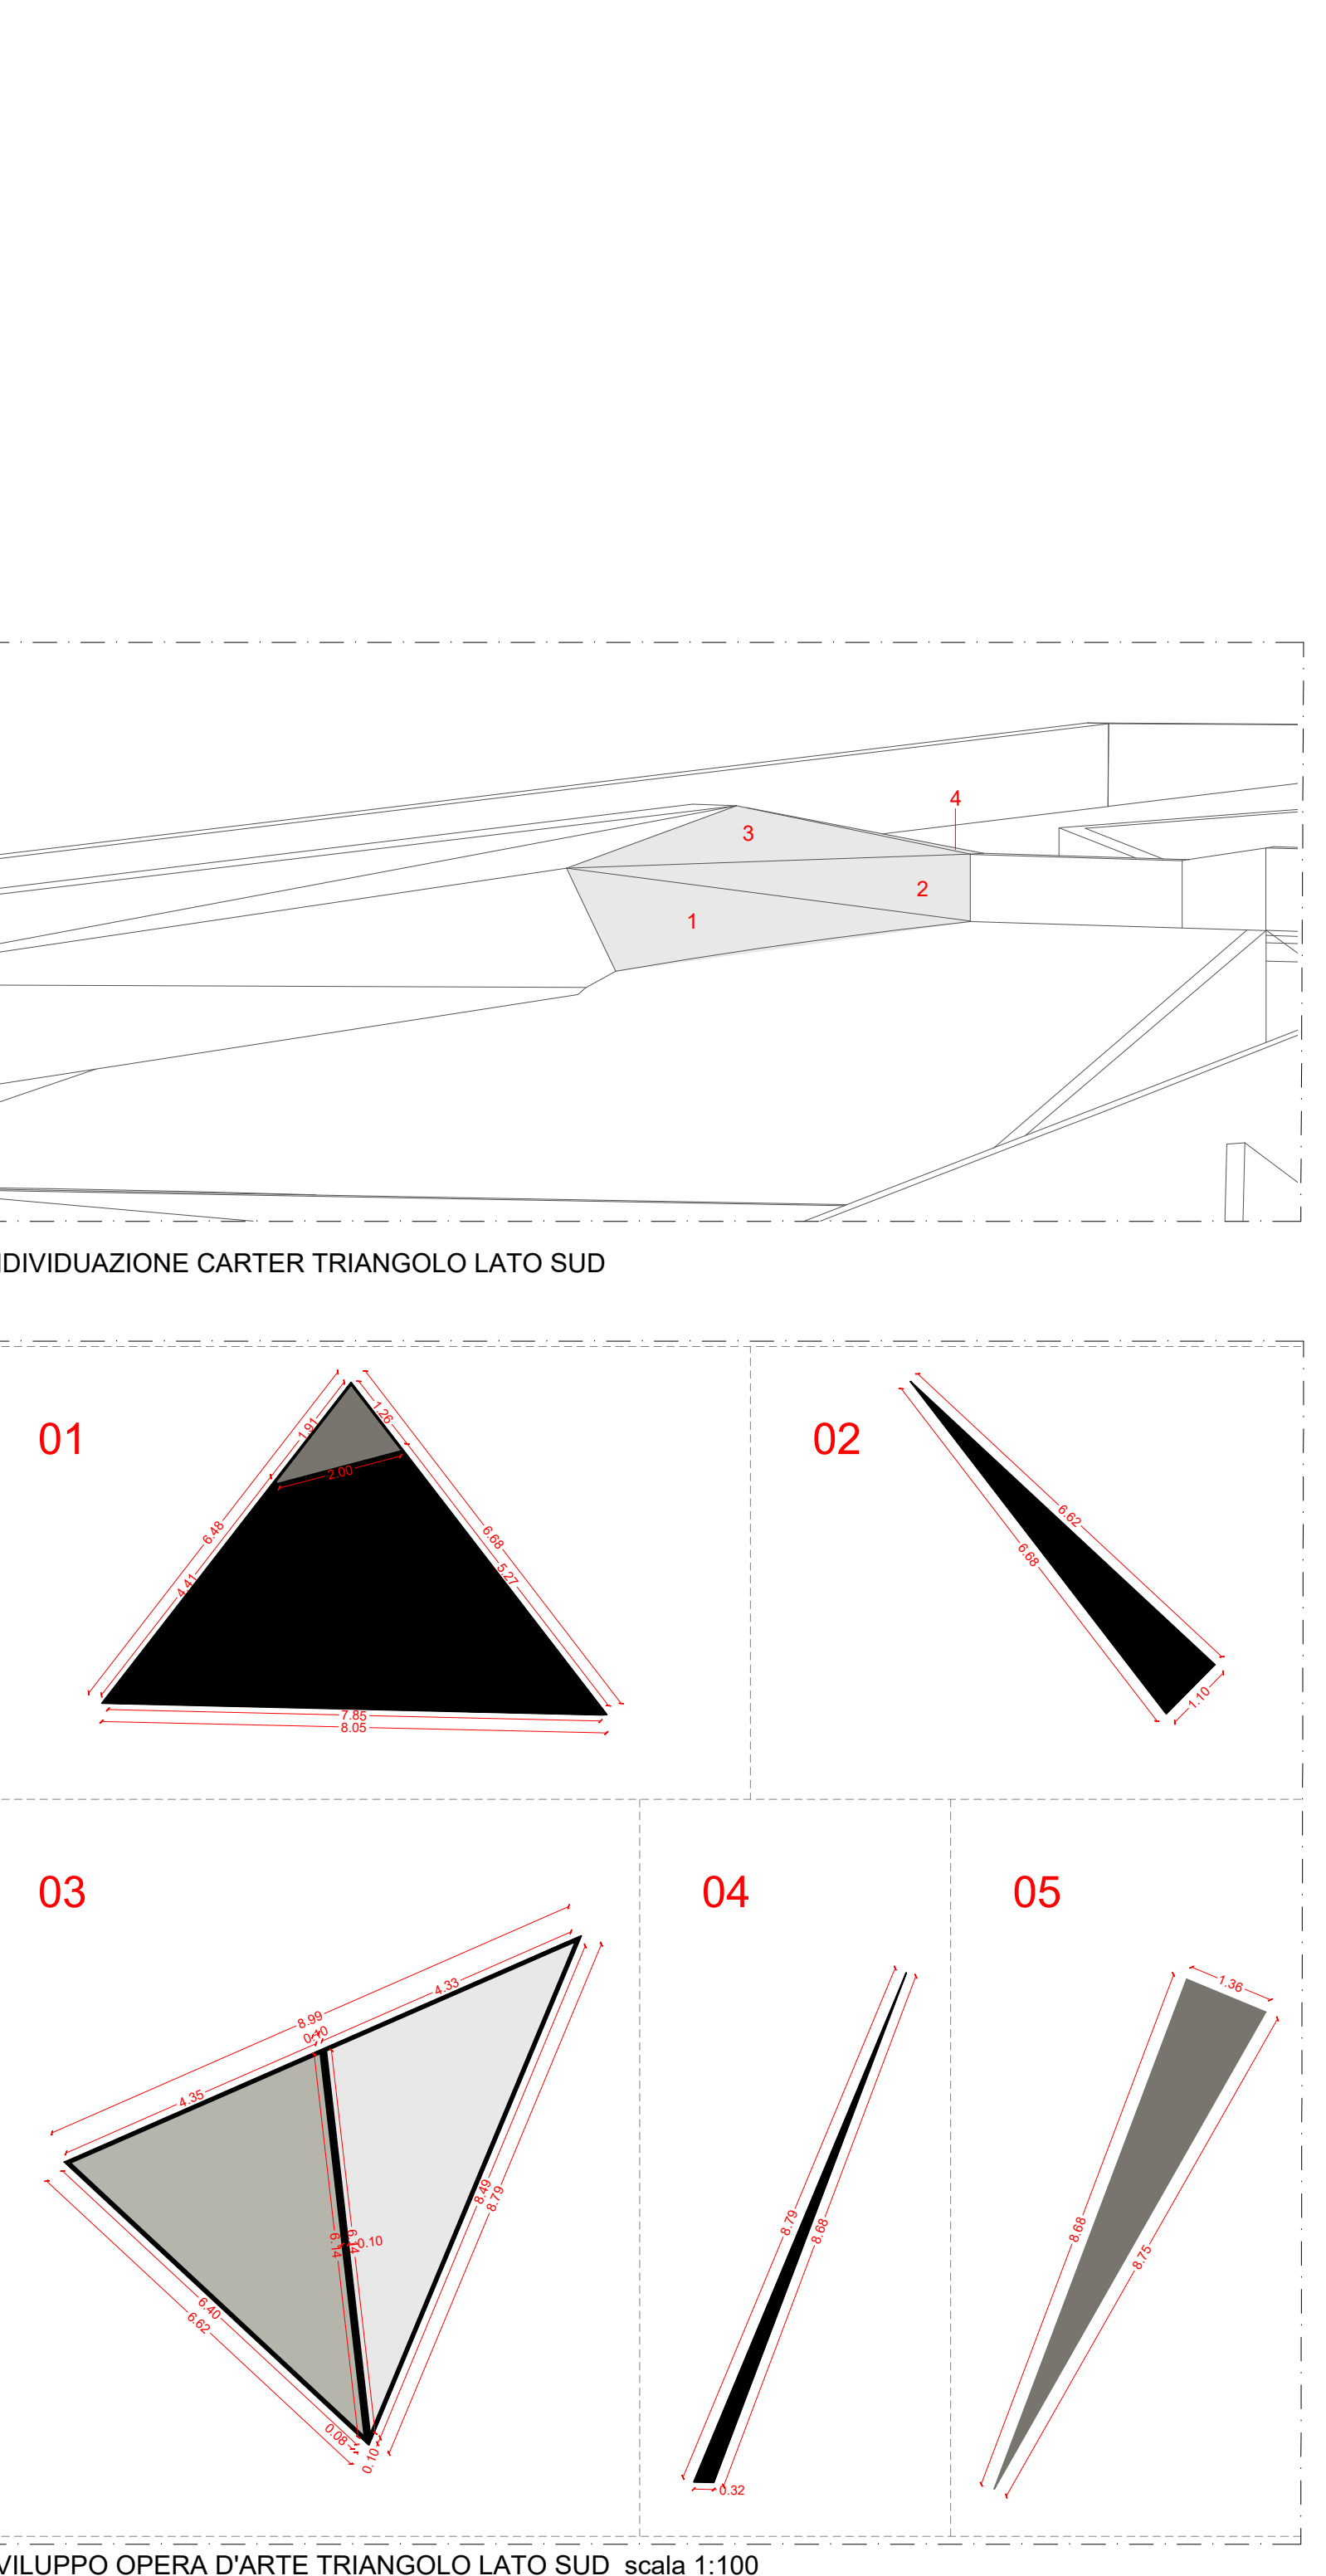

SVILUPPO OPERA D'ARTE TRIANGOLO LATO SUD scala 1:100

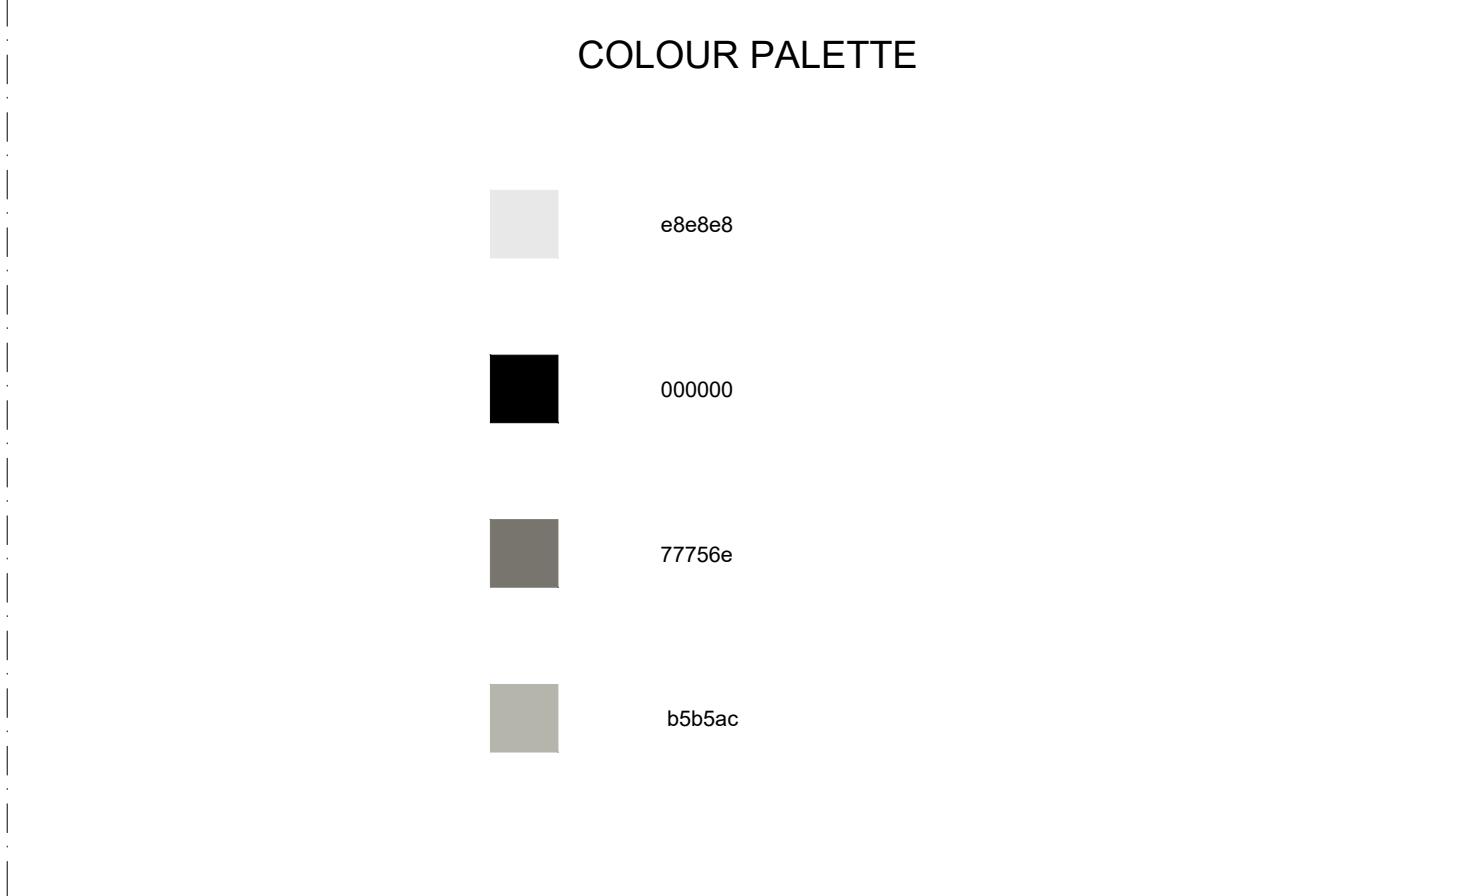

VARIANTE AL LOTTO N. 2 DEL COLLEGAMENTO PEDONALE DAL CENTRO STORICO DEL CAPOLUOGO ALLE AREE DEI SERVIZI PUBBLICI LUNGO VIALE GRAMSCI, PECCIOLI (PI) CUP: D42F20000570004 CIG: BB53B3BFCF	
PROGETTO ESECUTIVO	
Progettista	Arch. NICO FIANZZI Heliquote 21 Architeti Associati
Team di progettazione	Arch. GIAN LUIGI MELIS Arch. ALESSANDRO MELIS Arch. ELARA FRIZZETTI P. Sc. FILIPPO MARINO Ing. MARGHERITA BALDOCCI Ing. SILVIA TONDI Arch. ROBERTO POZZELLO Dott. arch. arch. OLIVIERO LAROLI Dott. in scienze dell'architettura LUCIA MARRAS LORDENZI SERRAVALLO MARTINA MANETTI
Consulenza progetto opere strutturali	Ing. GIOVANNI MICHELON NAD Ingegneria srl
Consulenza progetto opere elettriche	Ing. MASSIMILIANO MICHELETTI Studio Tecnico
Coordinatore della sicurezza in fase di progettazione	Arch. GIAN LUIGI MELIS Heliquote 21 Architeti Associati
Relazioni e indagini geologiche	Dott. ssa Dott. FRANCESCA FRANCHI Geoproggetti Studio Associato
Consulenza stilistica	Ing. JACOPO TACCINI
OGGETTO	TAVOLA NUMERO AR 27_OP_Belvedere, sviluppo inferiore, sponda Sud e triangolo Passerella sponda 2
OPERA D'ARTE Belvedere, sviluppo inferiore, sponda Sud e triangolo, della passerella sponda 2 Progettazione definitiva Esecuzione opere in terra	SCALA 1:200/1:100
	DATA Giugno 2026