

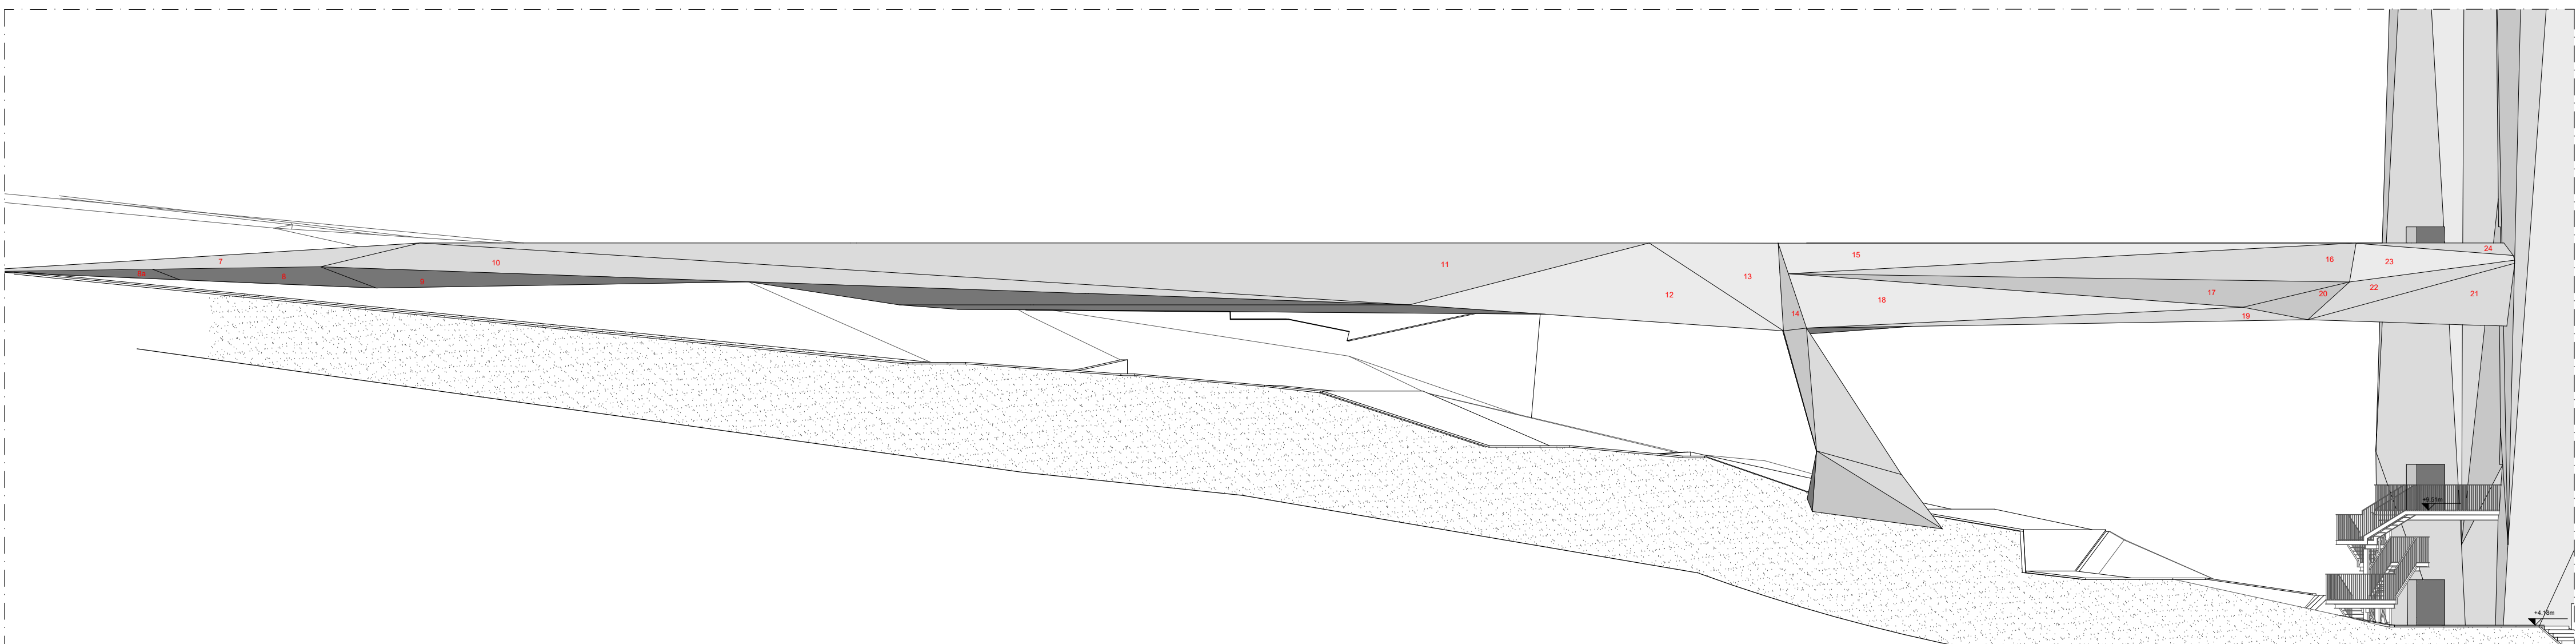
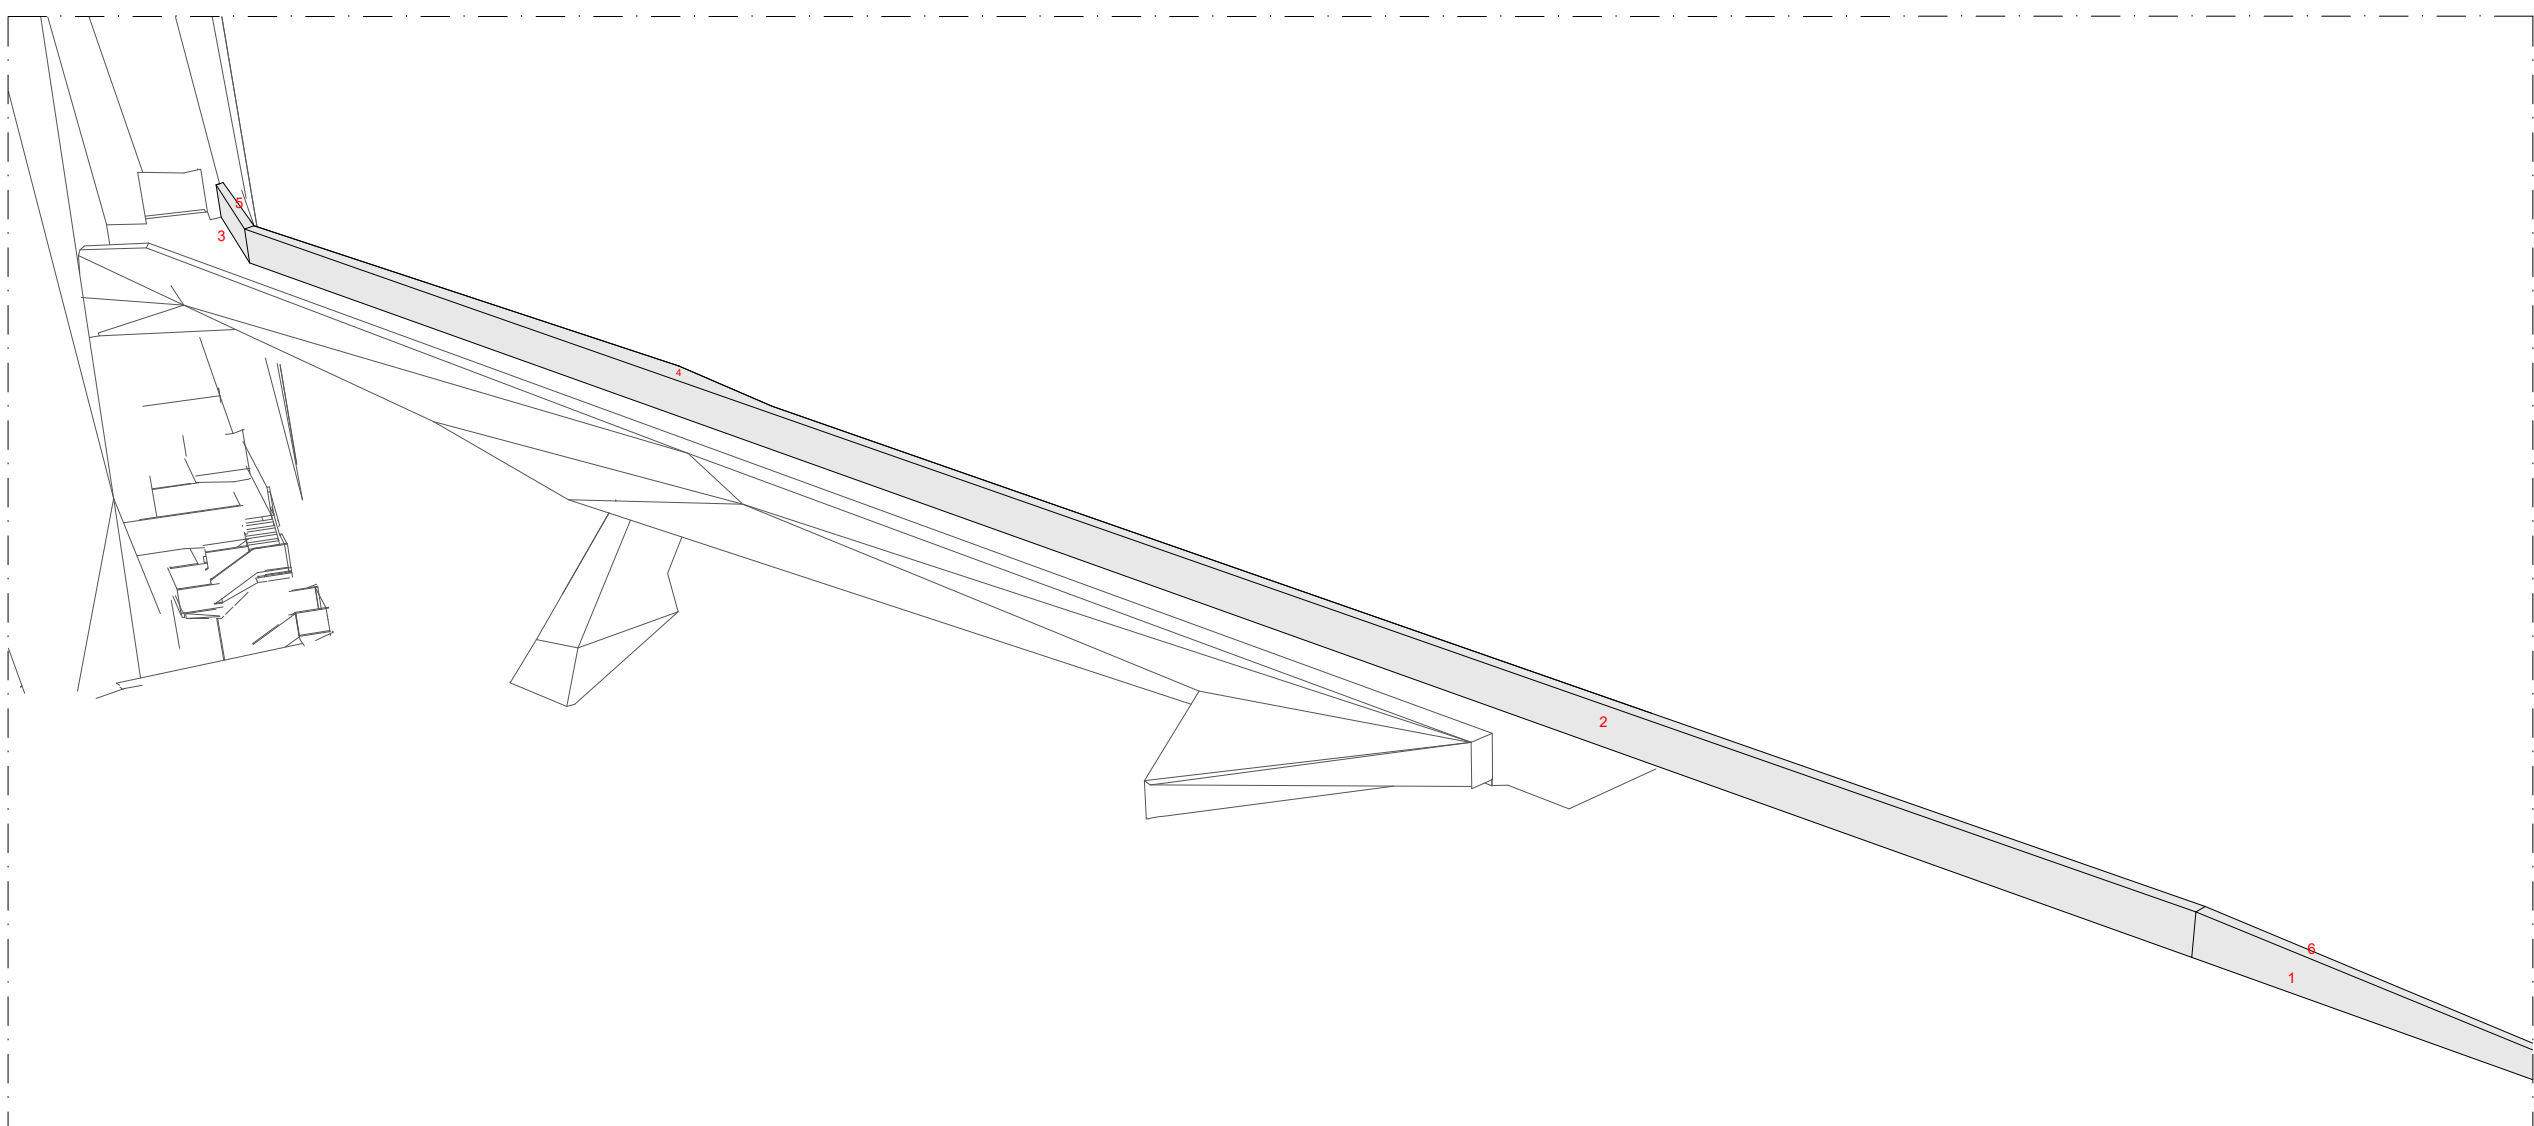
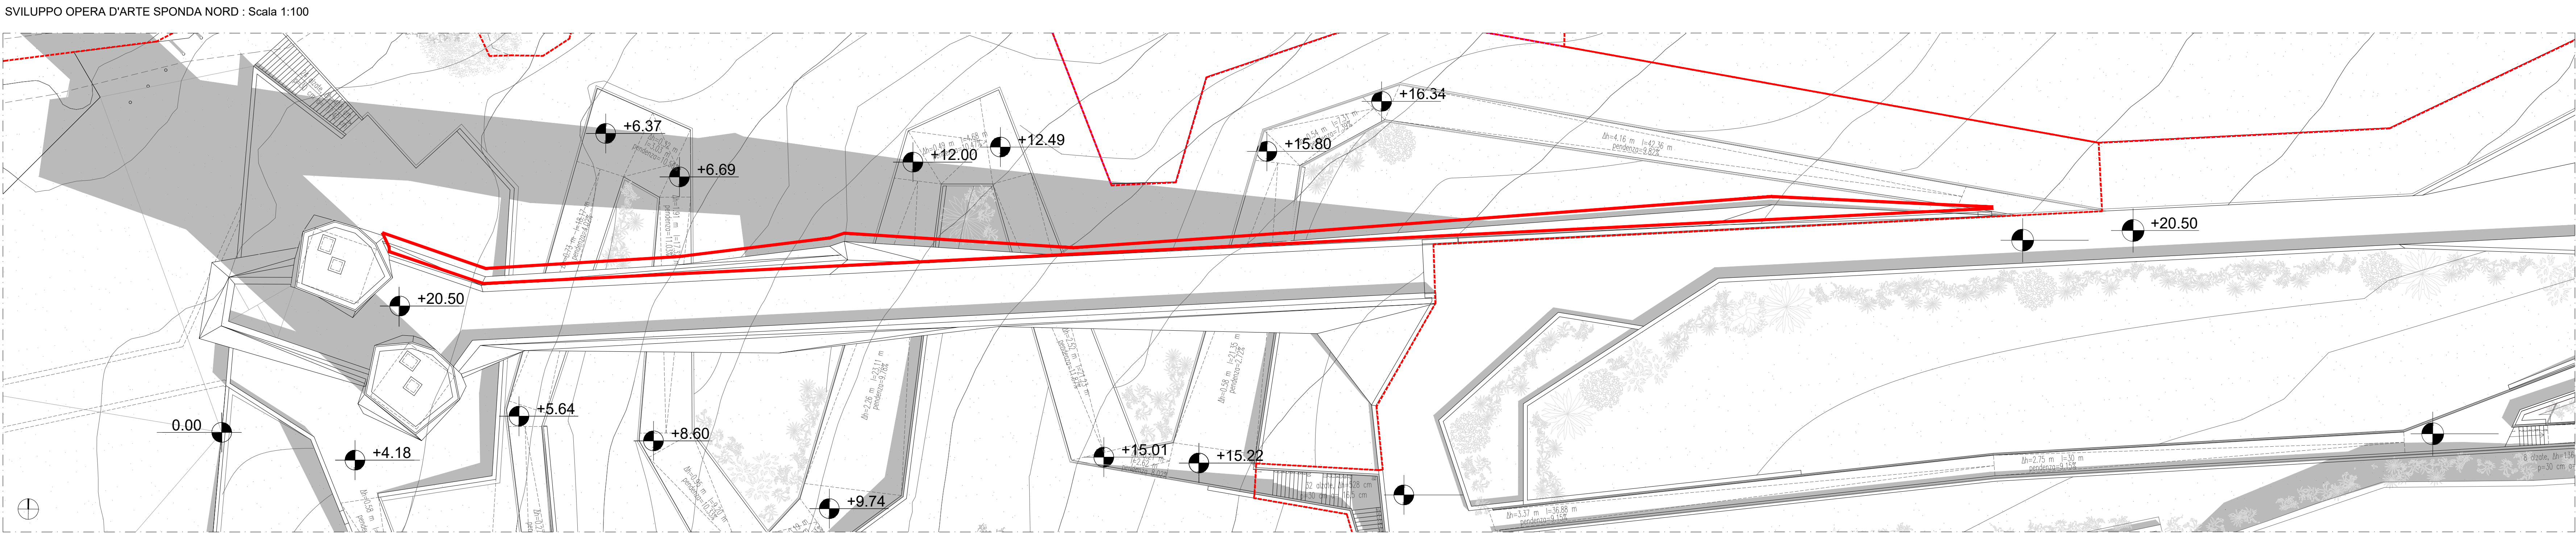


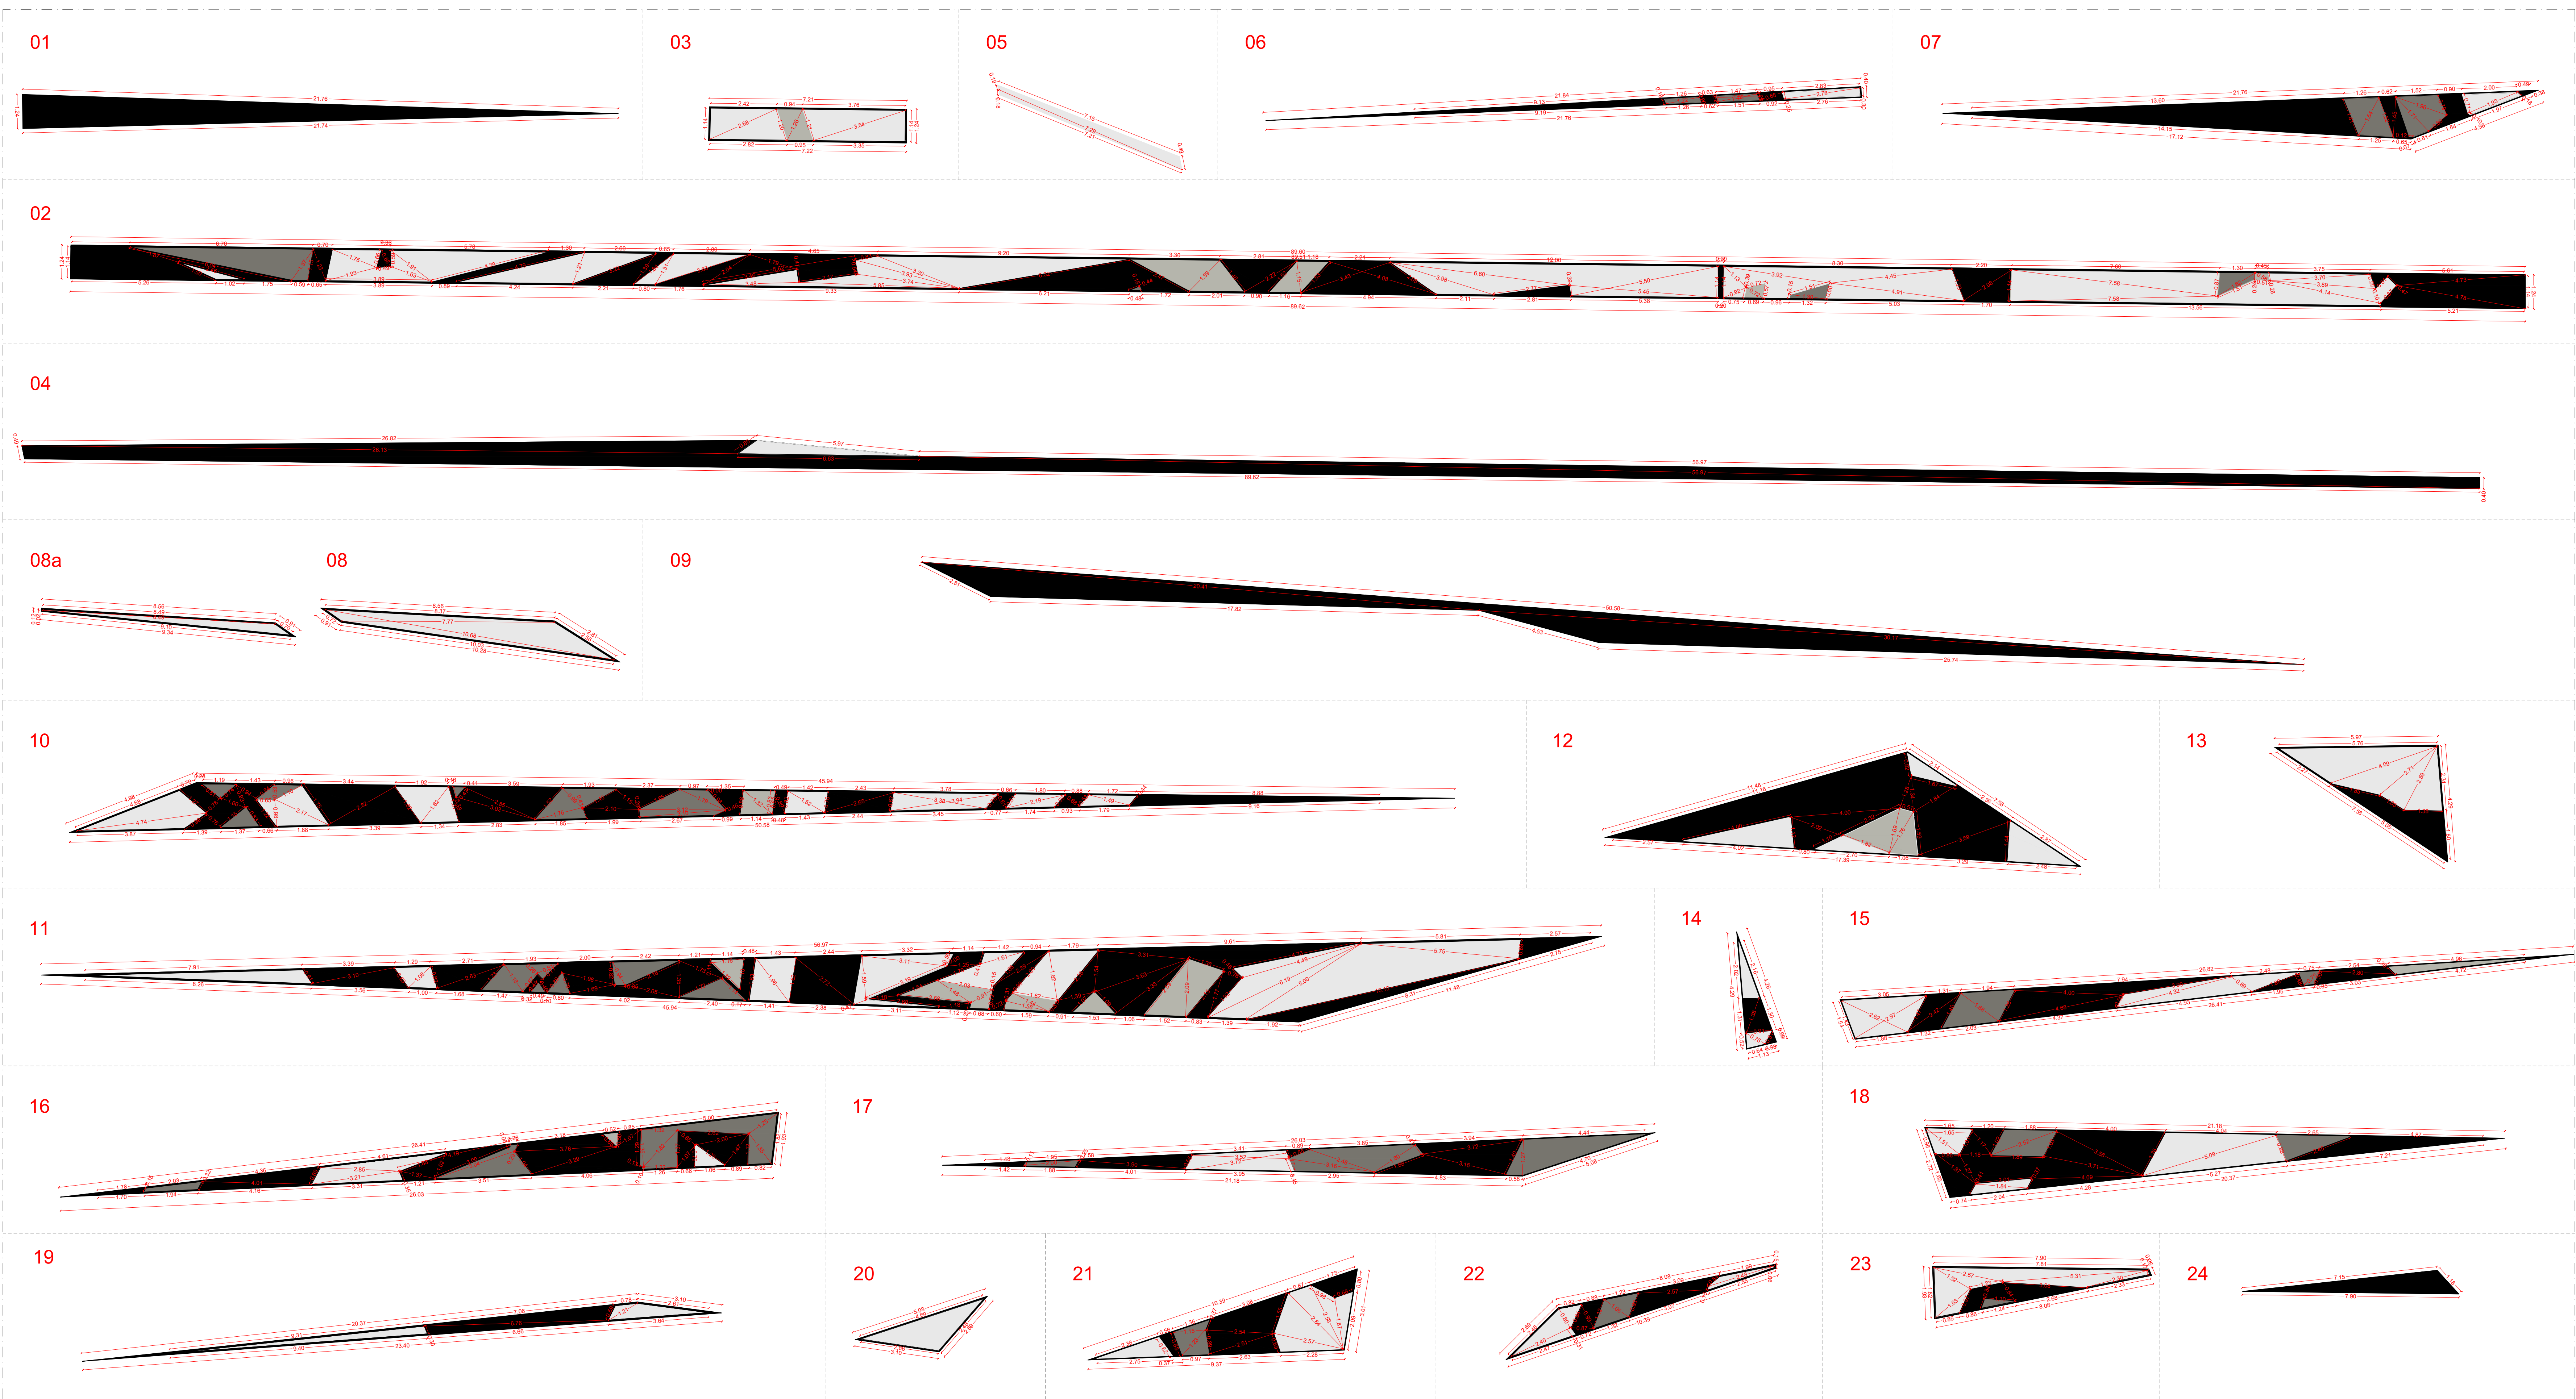

COLOUR PALETTE

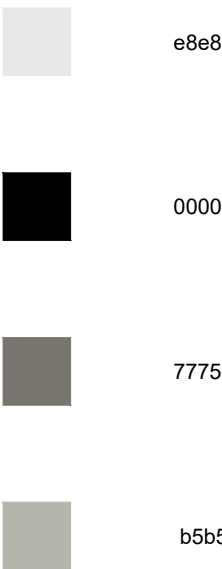

VARIANTE AL LOTTO N. 2 DEL COLLEGAMENTO PEDONALE DAL CENTRO STORICO DEL CAPOLUOGO ALLE AREE DEI SERVIZI PUBBLICI LUNGO VIALE GRAMSCI, PECCIOLI (PI)
CUP: D42F20000570004 CIG: BB53B3BFCF

PROGETTO ESECUTIVO

Progettista	Arch. NICO PANZU Helipolis 21 Architeti Associati
Team di progettazione	Arch. GIAN LUIGI MELIS Arch. ALESSANDRO MELIS Arch. SARINA FRIZZETTI P. Ed. FILIPPO MARIANI Ing. MARGHERITA BALDOCCHI Ing. ELISABETTA CONI Arch. ROBERTO POZZELLO Dott.ssa M. arch. GIAN PAULANTI Dott. in scienze dell'archit. LUCA MARRAS LORENZO SAMBINI MARTINA MANETTI
Consulenza progetto opere strutturali	Helipolis 21 Architeti Associati Ing. GIANNI MICHELON MAD Ingegneria srl
Consulenza progetto opere elettriche	Ing. MASSIMILIANO MICHELETTI Studio Tecnore
Coordinatore della sicurezza in fase di progettazione	Arch. GIAN LUIGI MELIS Helipolis 21 Architeti Associati
Relazioni e indagini geologiche	Dott.ssa Geol. FRANCESCA FRANCHI Geoprogetti Studio Associato
Consulenza idraulica	Ing. JACOPO TACCINI

OGGETTO	TAVOLA NUMERO
OPERA D'ARTE Sponda Nord, nella passerella area 2 Individuazione planimetrica Prospetto Sviluppo opera d'arte	AR.28.OP_Sponda Nord Passerella area 2
SCALA	DATA
1:500/1:100	Giugno 2026