



MURI PIAZZA LIVELLO 0 quota 0.00 - SVILUPPO OPERA D'ARTE: Scala 1:100

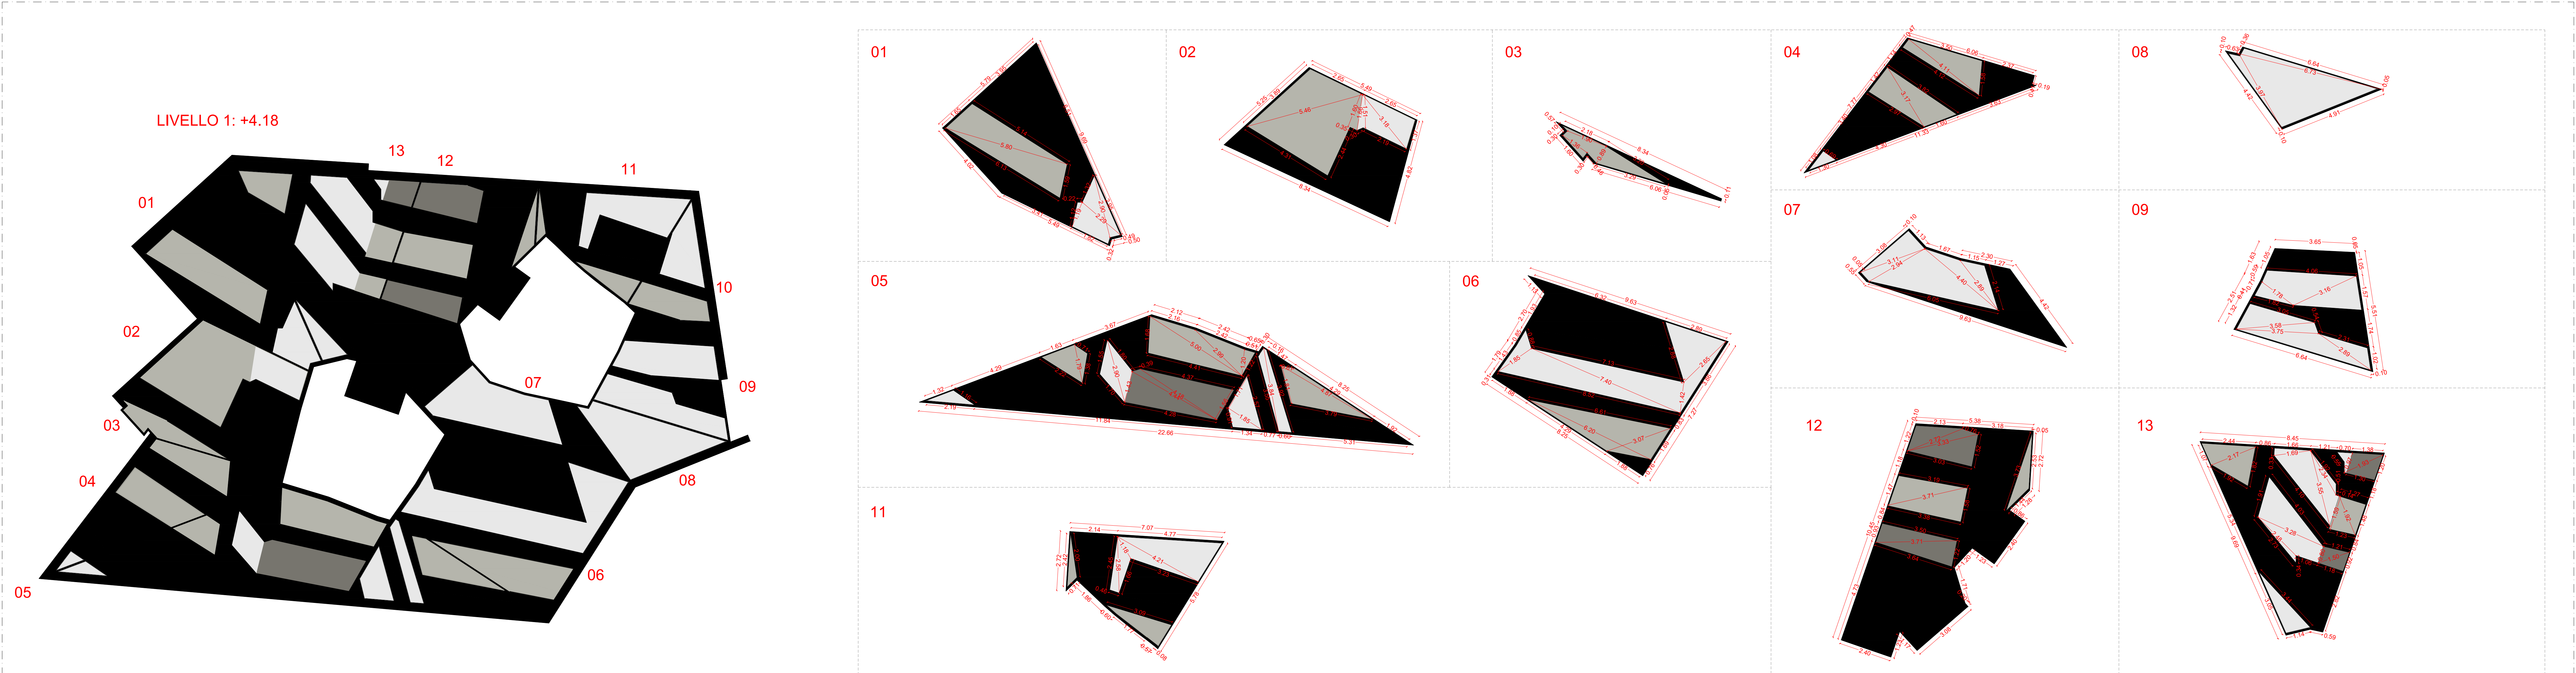

PIAZZA LIVELLO 1 quota 4.18 - SVILUPPO OPERA D'ARTE: Scala 1:100

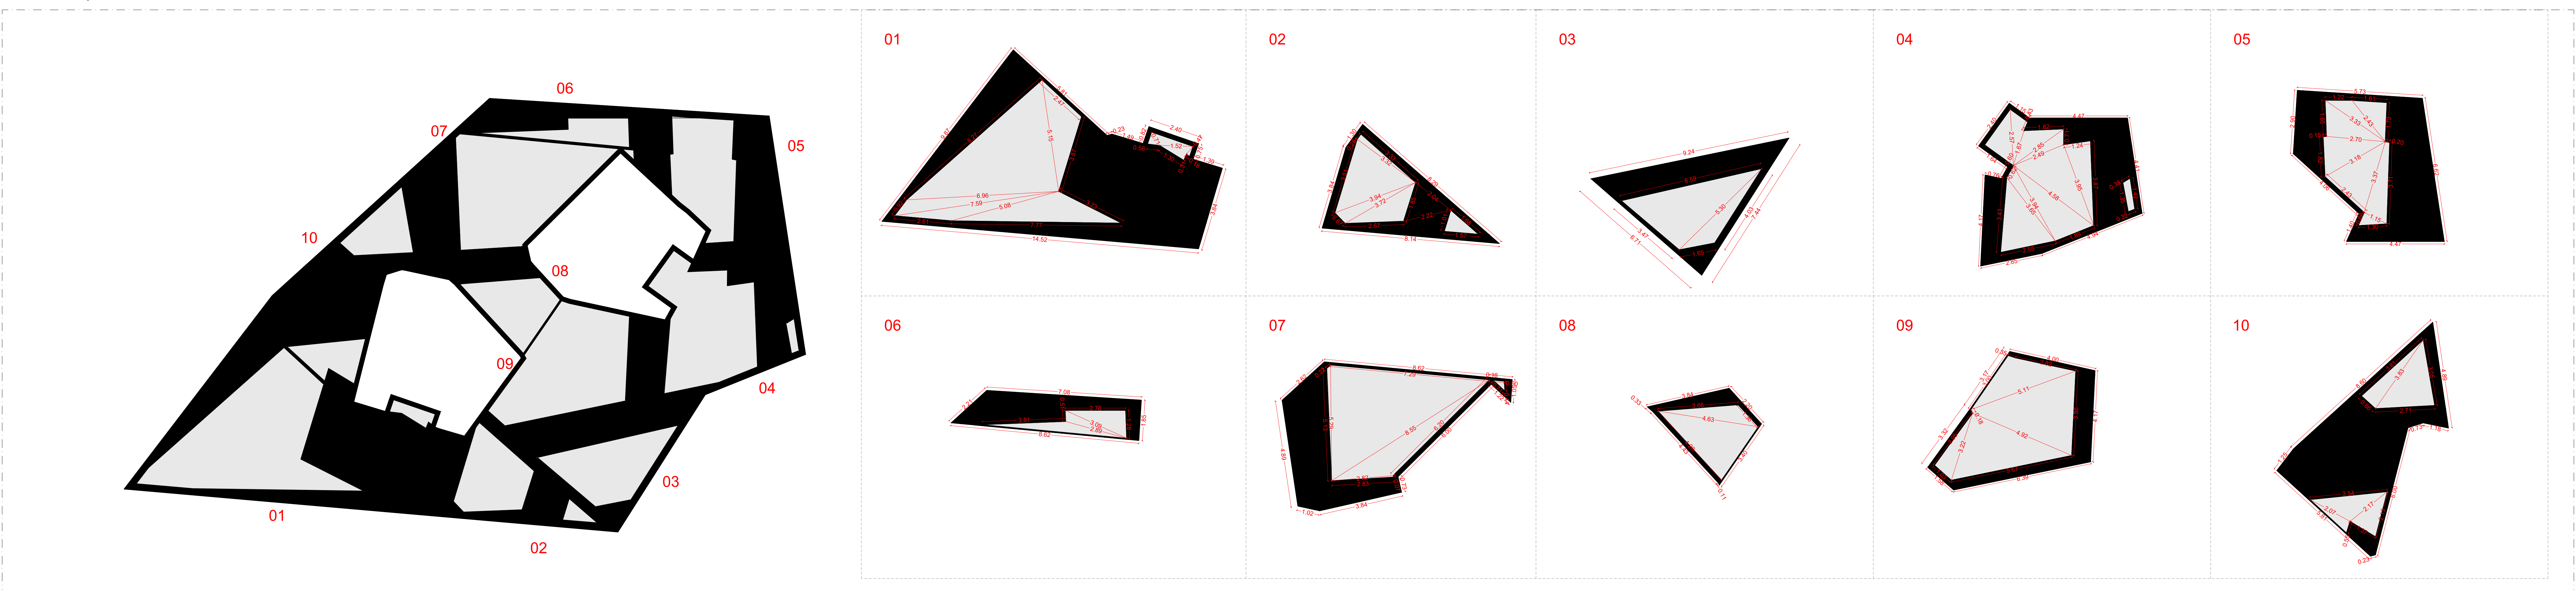

CONTROSOFFITTO PIAZZA 0.00 - SVILUPPO OPERA D'ARTE: Scala 1:100



VARIANTE AL LOTTO N. 2 DEL COLLEGAMENTO PEDONALE DAL CENTRO STORICO DEL CAPOLUOGO ALLE AREE DEI SERVIZI PUBBLICI LUNGO VIALE GRAMSCI, PECCIOLI (PI)
CUP: D42F20000570004 CIG: BB53B3BFCF

PROGETTO ESECUTIVO

Progettista	Arch. NICO PANIZZI Helipolito 21 Architeti Associati
Team di progettazione	Arch. GIAN LUIGI MELIS Arch. ALESSANDRO MELIS Arch. SARA FRUZZETTI P. EG. FILIPPO MANIARI Ing. MARCO VERRA-BALDOCHI Ing. ELISABETTA CONI Arch. ROBERTO FIORELLI Dot. ssa in arch. GARA PARLANTI Dot. in scienze dell'archit. LUCA NAVARIS LORENZO SHABANI MARTINA MANETTI
Consulenza progetto opere strutturali	Ing. GIANNI MICHELON MAD Ingegneria srl
Consulenza progetto opere elettriche	Ing. MASSIMILIANO MICHELETTI Studio Tecnore
Coordinatore della sicurezza in fase di progettazione	Arch. GIAN LUIGI MELIS Helipolito 21 Architeti Associati
Relazione e indagini geologiche	Dot. ssa Geol. FRANCESCA FRANCHI Geoprogetti Studio Associato
Consulenza idraulica	Ing. JACOPO TACCINI

OGGETTO	TAVOLA NUMERO AR.31 OP. Piazza GRM Liv.01, controrilievo e muri di Piazza GRM Liv.0
OPERA D'ARTE Disegnata da: G. Controrilievo e muri Piazza GRM Liv.0 SCALA 1:500/1:100
DATA Giugno 2026	